

ก่อสร้างถนนคอนกรีตเสริมเหล็ก

องค์การบริหารส่วนตำบลสองพี่น้อง

ต.สองพี่น้อง อ.ท่ามะเข้ จ.ชุมพร

ชื่อสายทาง : ถนนสายแก้วพิชัย หมู่ที่ 2

ตำบล สองพี่น้อง อำเภอ ท่ามะเข้ จังหวัด ชุมพร

กม.ที่

รายการประกอบแบบ

ก่อสร้างถนนคอนกรีตเสริมเหล็ก

กว้าง 5 เมตร ยาวรวม 205 เมตร

ในเส้นทางหินคลุกกว้างข้างละ 0.50 เมตร


ช่วงที่ 1 จาก กม.ที่ 1+600 ถึงกม.ที่ 1+740

ช่วงที่ 2 จาก กม.ที่ 0+000 ถึงกม.ที่ 0+065


รายละเอียดประกอบรายการข้างละข้างนี้ คสล. ชั้น 3

หมายเหตุ

1. มิติต่าง ๆ มีหน่วยเป็นเมตร นอกจากระบุไว้เป็นอย่างอื่น
2. คุณสมบัติของวัสดุ นอกเหนือจากที่ระบุไว้ในแบบและวิธีการก่อสร้างให้เป็นไปตามมาตรฐานงานก่อสร้าง
3. เขตทางขึ้นอยู่กับสภาพภูมิประเทศ
4. ที่ตั้งแห่ง CONTRACTION JOINT และ EXPANSION JOINT ให้วางแผ่นพลาสติกหนา 0.07 มม. กว้าง 1.20 เมตร แผ่นพลาสติกที่ใช้ต้องโปร่งแสงและกันน้ำได้
5. ผู้รับจ้างต้องทำการตรวจสอบความหนาของคอนกรีตในวันตรวจรับงานจ้าง/งวดงาน
6. พืชพันธุ์บนทางหรือต้นไม้ที่ขึ้นในการก่อสร้างต้องเป็นพันธุ์ที่ผลิตภายในประเทศไทยตามเงื่อนไขของนี้
- 6.1 วัสดุหรืออุปกรณ์ที่ใช้ในการก่อสร้างต้องเป็นพันธุ์ที่ผลิตภายในประเทศไทยไม่น้อยกว่าร้อยละ 60 ของมูลค่าวัสดุที่ใช้ในงานก่อสร้างทั้งหมดตามสัญญา
- 6.2 เหล็กที่ใช้ในการก่อสร้างต้องเป็นเหล็กที่ผลิตภายในประเทศไทยไม่น้อยกว่าร้อยละ 90 ของปริมาณเหล็กที่ต้องใช้ทั้งหมดตามสัญญา
- 6.3 ผู้รับจ้างจะต้องจัดทำแผนการใช้วัสดุที่ผลิตภายในประเทศ (ตามข้อ 1 และ 2) ภายใน 30 วันนับตั้งจากวันที่ได้ลงนามในสัญญา เพื่อให้คณะกรรมการตรวจรับพัสดุพิจารณาต่อไป

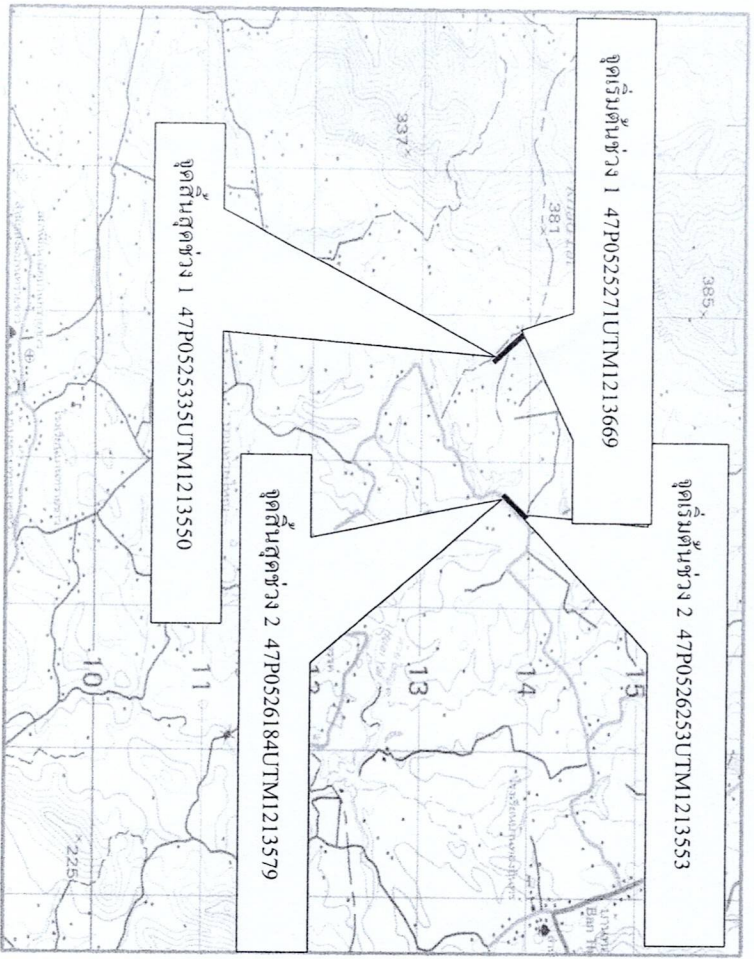

แผนที่โดยสังเขป

โครงการ				องค์การบริหารส่วนตำบลสองพี่น้อง อ.ท่ามะเข้ จ.ชุมพร	
				ก่อสร้างถนนคอนกรีตเสริมเหล็ก	
				ต.สองพี่น้อง อ.ท่ามะเข้ จ.ชุมพร	
				แบบแสดง	เขียนแบบ
				แผนที่โดยสังเขป	ตรวจ
				แผ่นที่ 1	เห็นชอบ
				นายช่างโยธาอาวุโส	
				ผอ.กองช่าง	
				นายก อบต.	

ข้อมูลสายทาง :

ถนนสายแก้วพิชัย หมู่ที่ 2

ต.สองพี่น้อง อ.ท่าแพะ จ.ชุมพร

กว้าง

5


เมตร

ยาว

205

เมตร


ไหล่ทางหินคลุกกว้างข้างละ 0.50 เมตร

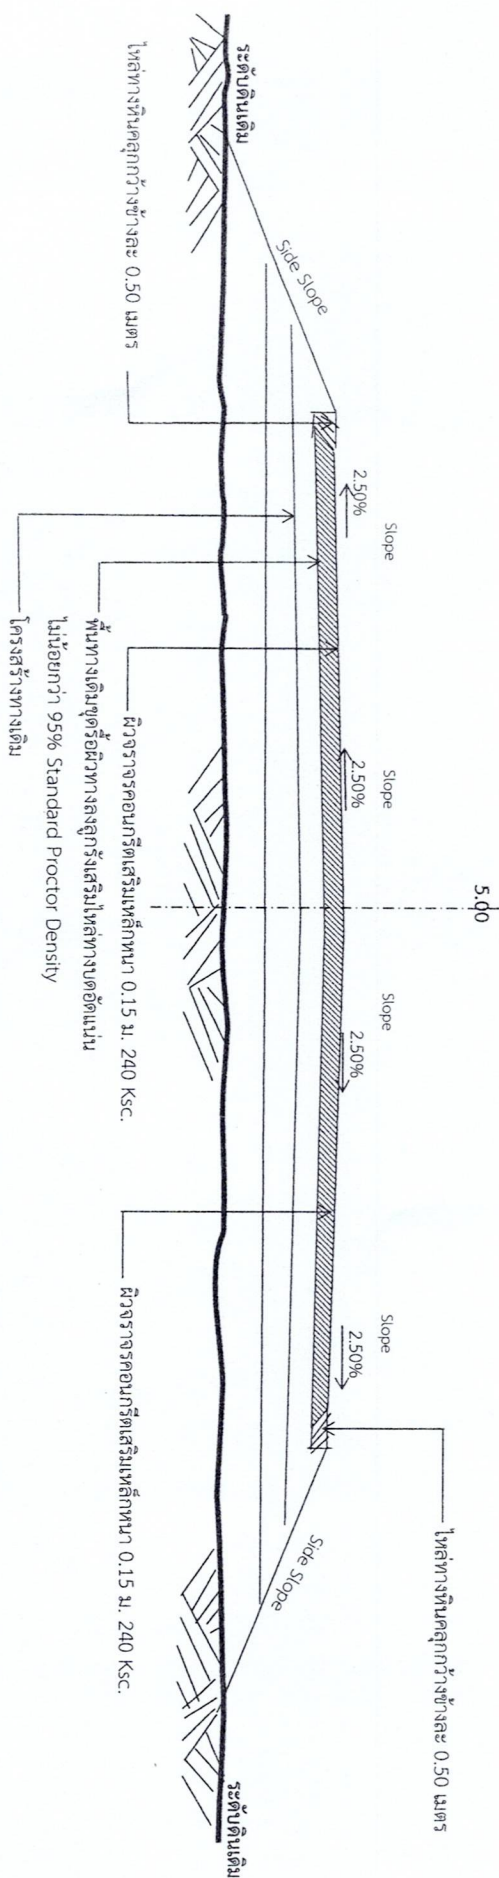

อ้างอิงแบบมาตรฐานทางสำหรับโครงการปกครองส่วนท้องถิ่น แบบเลขที่ ท.1-01

แปลนถนนคอนกรีตเสริมเหล็ก
NOT TO SCALE

รูปตัดตามขวาง ก่อสร้างถนนคอนกรีต
NOT TO SCALE

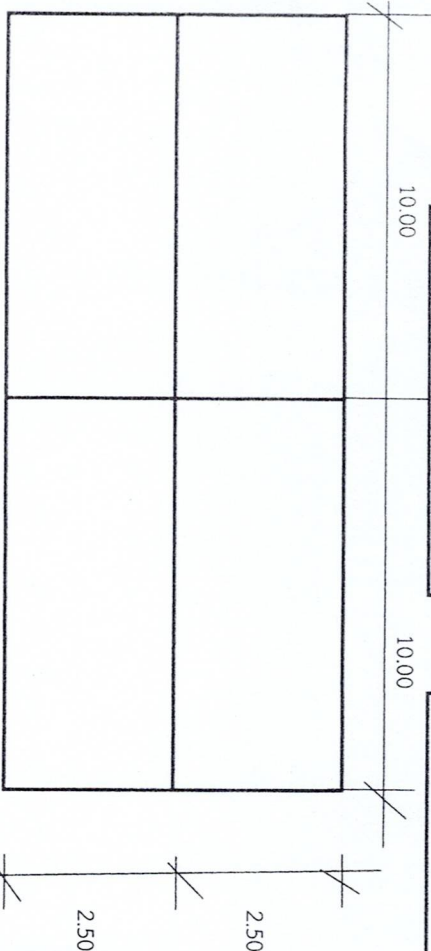

โครงการ			
องค์การบริหารส่วนตำบลสองพี่น้อง อ.ท่าแพะ จ.ชุมพร			
ก่อสร้างถนนคอนกรีตเสริมเหล็ก			
แบบแสดง		เขียนแบบ	
รูปตัดตามขวาง		ตรวจ	
แผ่นที่		เห็นชอบ	
2			
นายช่างโยธาอาวุโส		นายช่าง	
นาย อ.บ.ด.			



องค์การบริหารส่วนตำบลสองพี่น้อง

สถานที่ก่อสร้าง

ถนนสายแก้วพิชัย
หมู่ที่ 2 ต.สองพี่น้อง
อ.ท่ามะตะ อ.สูงเม่น

แบบแสดง

งานเชื่อมทาง คสล.

เขียนแบบ

นายทรงศักดิ์ อินทนา
นายช่างโยธาอาวุโส

ตรวจ

ว่าที่ ร.ต.เบญจาท มาแก้ว
ผู้อำนวยการกองช่าง

เห็นชอบ


นายปรีชา มีสุวรรณ
นายก อบต.สองพี่น้อง

แผ่นที่

1

จำนวน

1

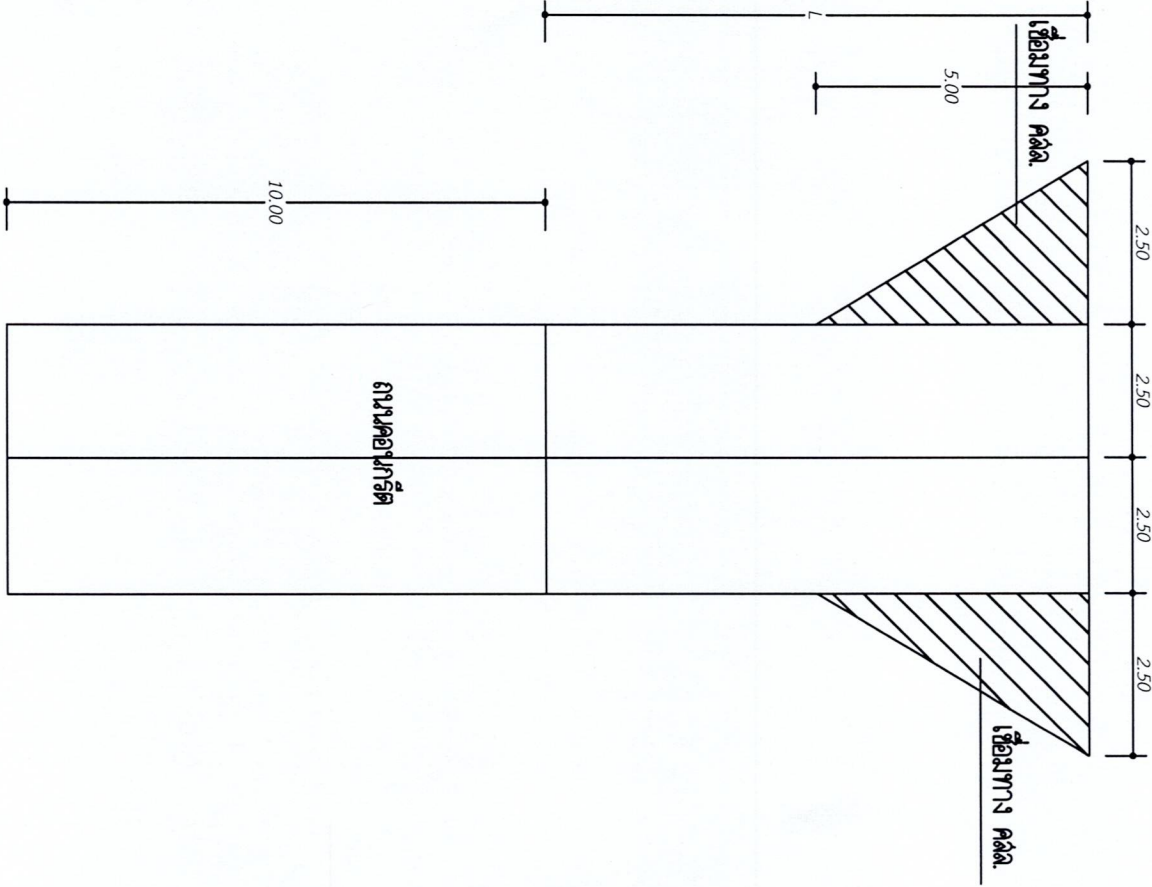

แปลนแสดงการเชื่อมทางถนนคอหงส์รีดฝั่งริมหลัก