

โครงการ

ติดตั้งป้ายชอยในเขตเทศบาลตำบลศาลาด่าน
รายละเอียดตามแบบแปลน


สถานที่ดำเนินการ

หมู่ที่ 1-2-3-4-5 ตำบลศาลาด่าน

อำเภอเกาะลันตา จังหวัดกระบี่

ตามแบบและรายการที่เทศบาลตำบลศาลาด่าน กำหนด

โทร 075 - 667231

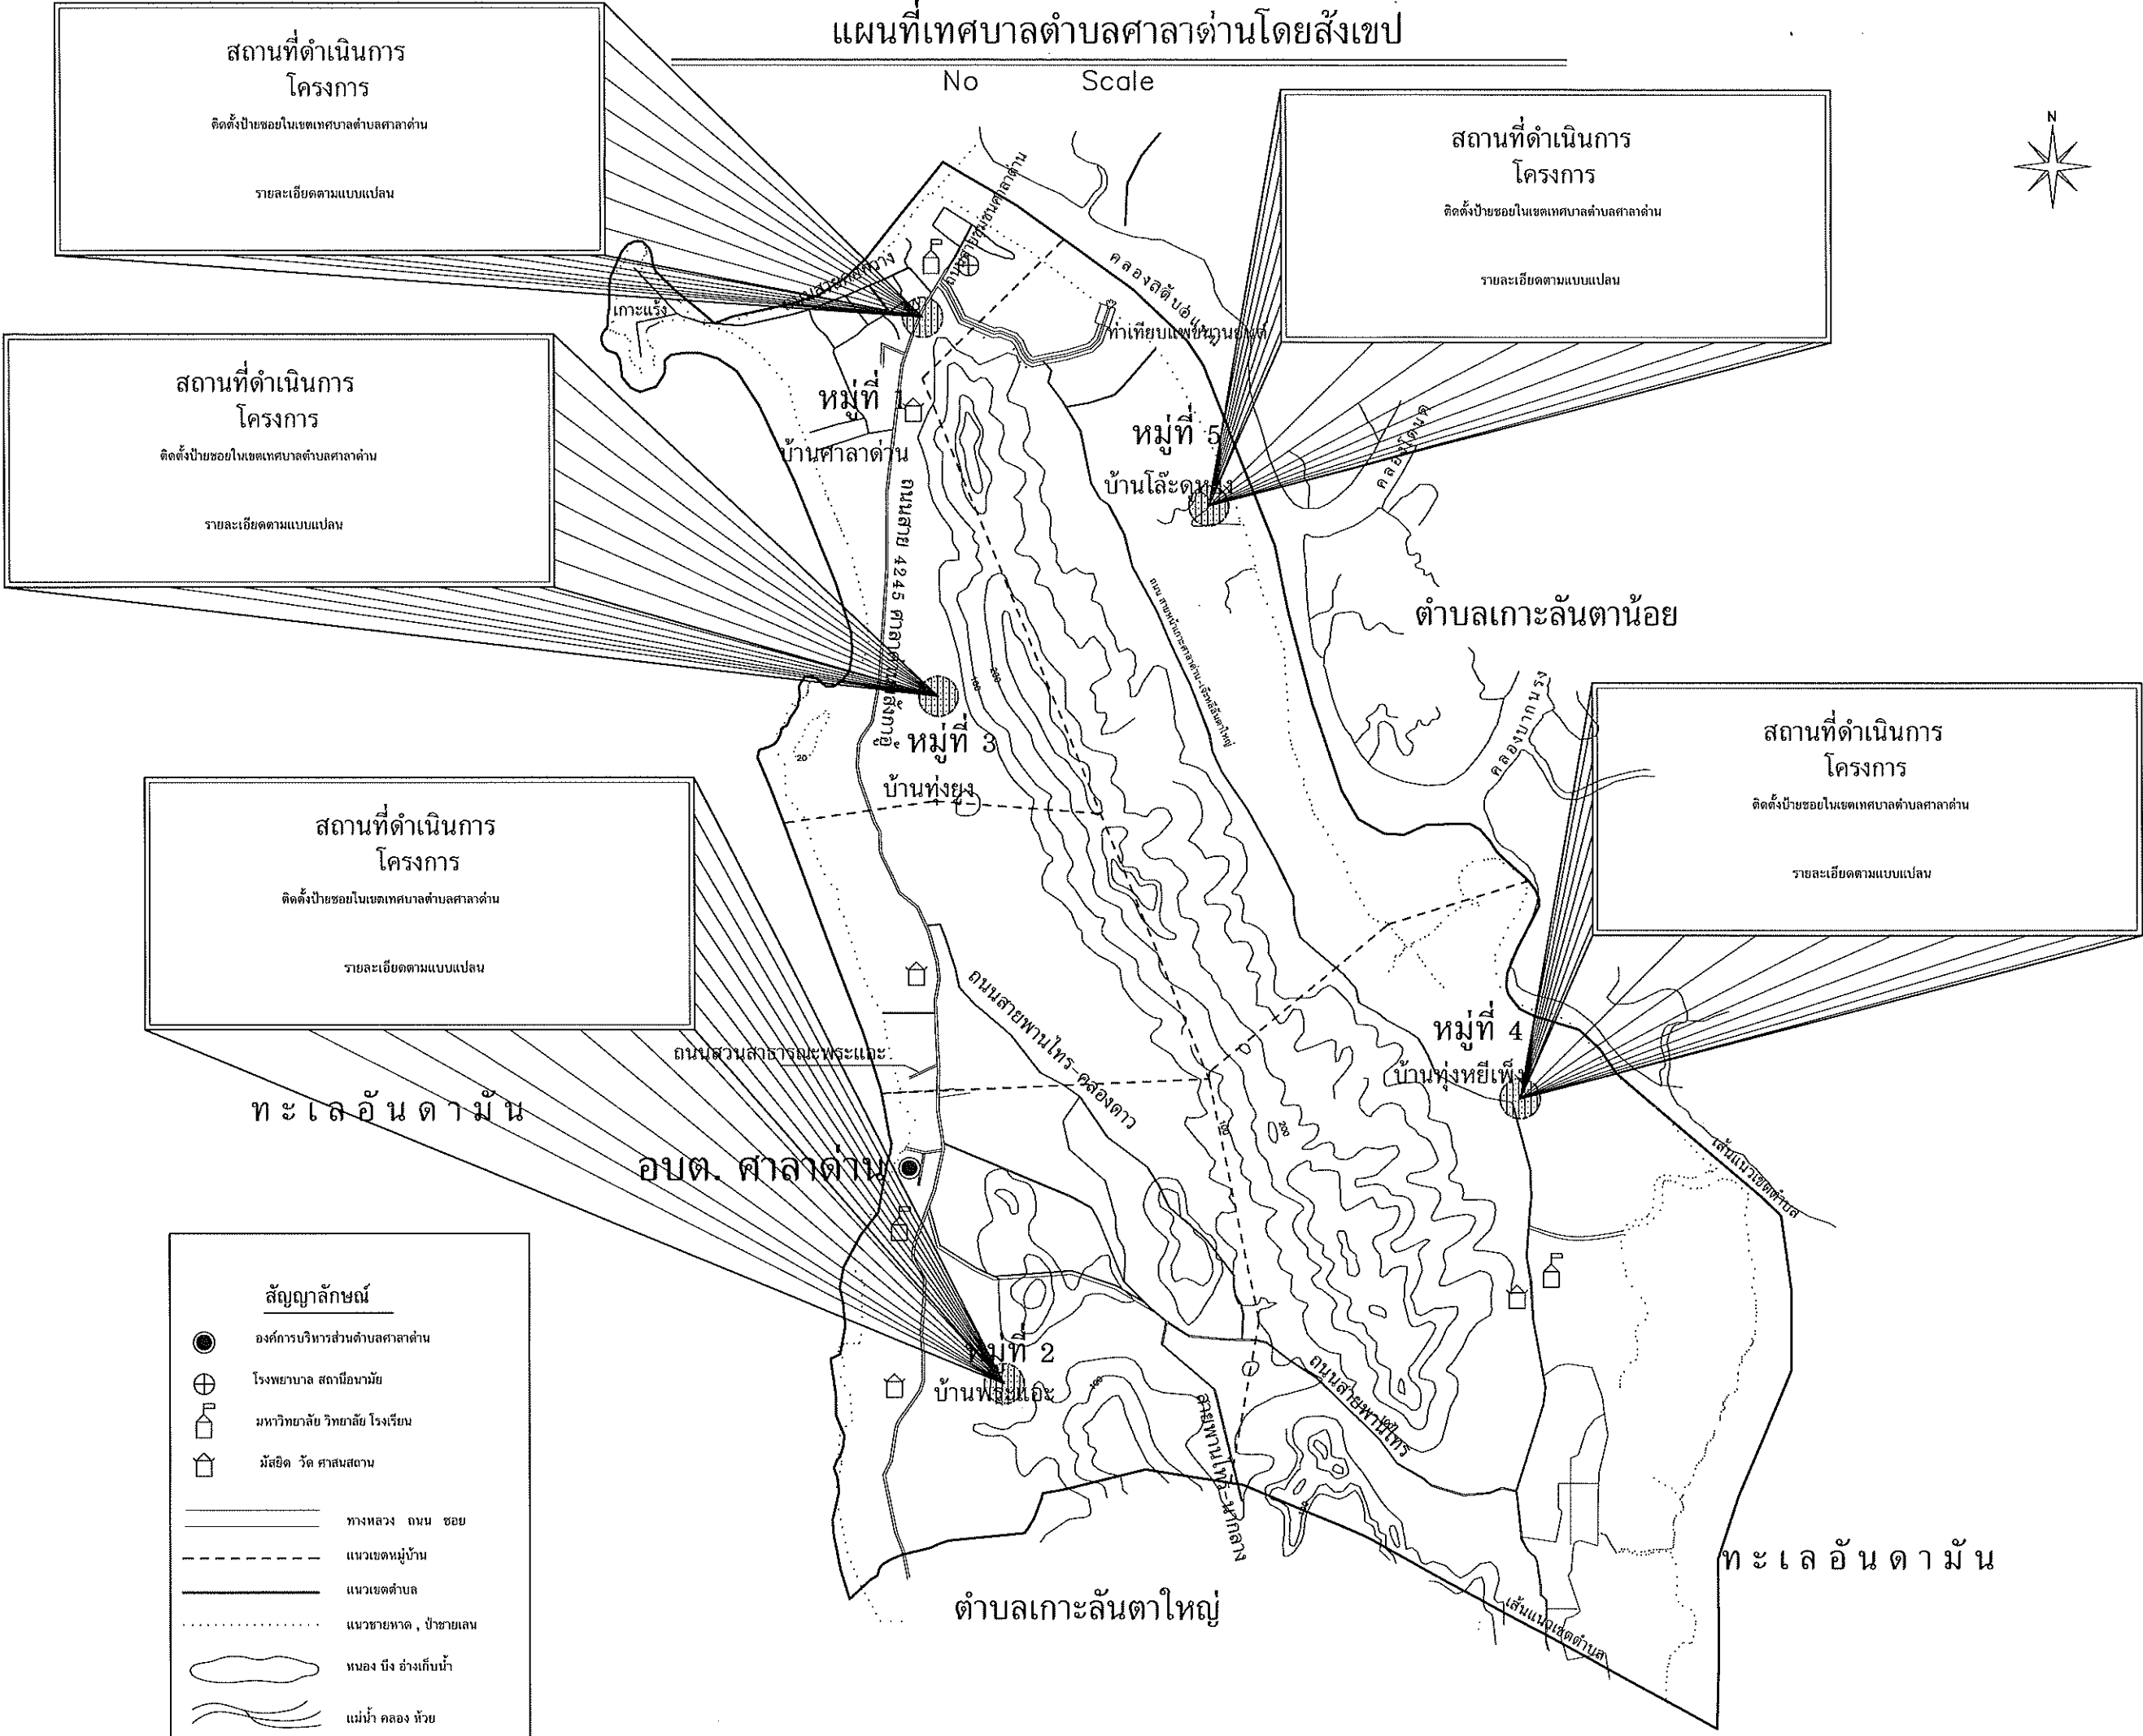

โครงการ
ติดตั้งป้ายชอยในเขตเทศบาลตำบลศาลาด่าน
รายละเอียดตามแบบแปลน

สถานที่ดำเนินการ
หมู่ที่ 1-2-3-4-5 ตำบลศาลาด่าน
อำเภอเกาะลันตา จังหวัดกระบี่

คณะกรรมการราคากลาง
นายสุกรี แข็งแรง
นายภูมิพัฒน์อิลมี แข็งแรง
นางสาวจารุพัทธ สาหนาว

ออกแบบ/ตรวจ
นายสุกรี แข็งแรง
ผู้อำนวยการกองช่าง

เห็นชอบ
นายธีรวิทย์ หัสรินทร์
ปลัดเทศบาลตำบลศาลาด่าน

เห็นชอบ
นายกำพร หุ่มมาก
รองนายกเทศมนตรี ตำบลศาลาด่าน



อนุมัติ
นายสุกฤษฏ์พงษ์ ะเวติย์
นายกเทศมนตรีตำบลศาลาด่าน

หน่วยงานดำเนินการ
เทศบาลตำบลศาลาด่าน

วัน/เดือน/ปี

ปีงบประมาณ

แผ่นที่
จำนวน

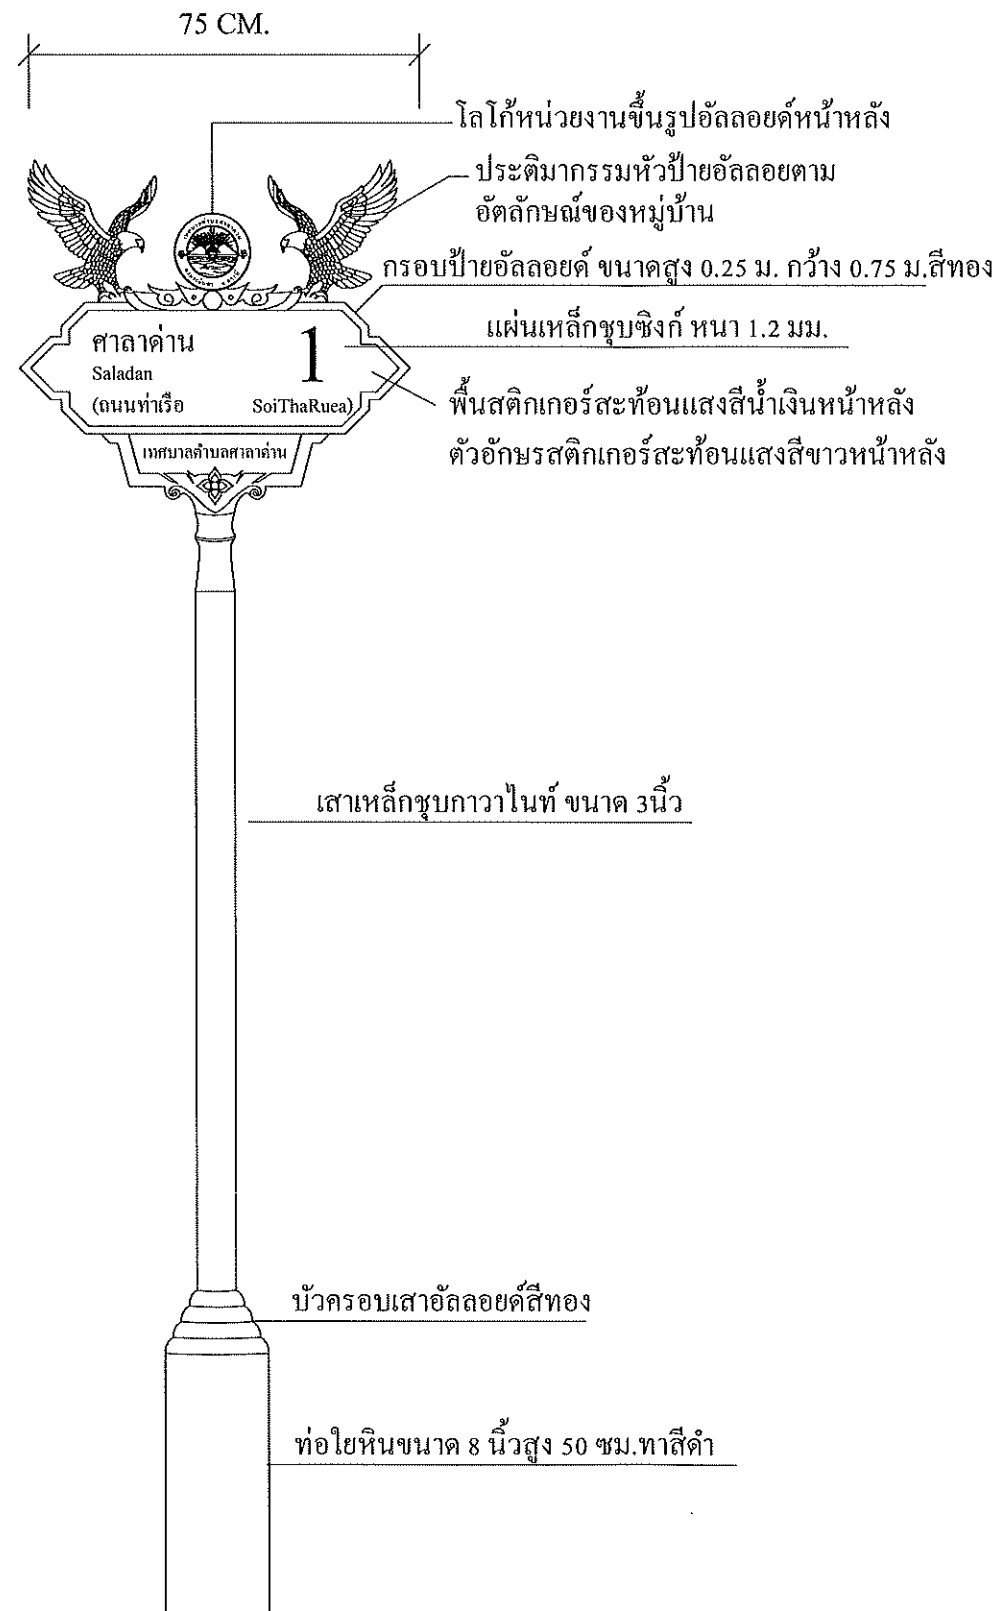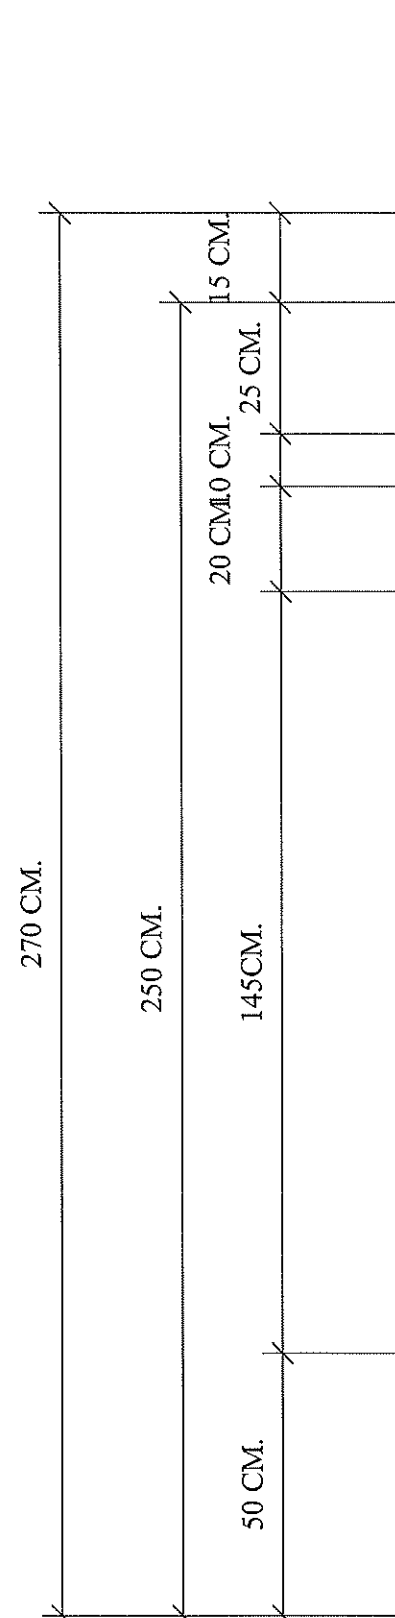

ป้ายตัวอย่างหมู่ที่ 1

หมายเหตุ

- * ประติมากรรมหัวป้ายอัลลอยด์ ปรับเปลี่ยนตามสัญลักษณ์ประจำหมู่บ้าน
- รูปแบบของป้าย และตัวอักษรสามารถเปลี่ยนแปลงตามคณะกรรมการตรวจรับพัสดุ
- * ผู้รับจ้างจะต้องเสนอประติมากรรมป้ายอัลลอยด์ ให้คณะกรรมการอนุมัติ



โครงการ
ติดตั้งป้ายซอยในเขตเทศบาลตำบลศาลาด่าน
รายละเอียดตามแบบแปลน

สถานที่ดำเนินการ
หมู่ที่ 1-2-3-4-5 ตำบลศาลาด่าน
อำเภอเกาะลันตา จังหวัดกระบี่

คณะกรรมการราคากลาง
นายสุกรี แข็งแรง
นายภูมิพัฒน์ดิล्ली แข็งแรง
นางสาวจารุพัชร สาหนาว

ออกแบบ/ตรวจ
นายสุกรี แข็งแรง
ผู้อำนวยการกองช่าง

เห็นชอบ
นายธีรวิทย์ หัสรินทร์
ปลัดเทศบาลตำบลศาลาด่าน

เห็นชอบ
นายกำแหง หมู่มาก
รองนายกเทศมนตรี ตำบลศาลาด่าน


อนุมัติ
นายสุกฤษฏ์พงษ์ เวเวทย์
นายกเทศมนตรีตำบลศาลาด่าน

หน่วยงานดำเนินการ
เทศบาลตำบลศาลาด่าน

วัน/เดือน/ปี

ปีงบประมาณ

แผ่นที่	
จำนวน	

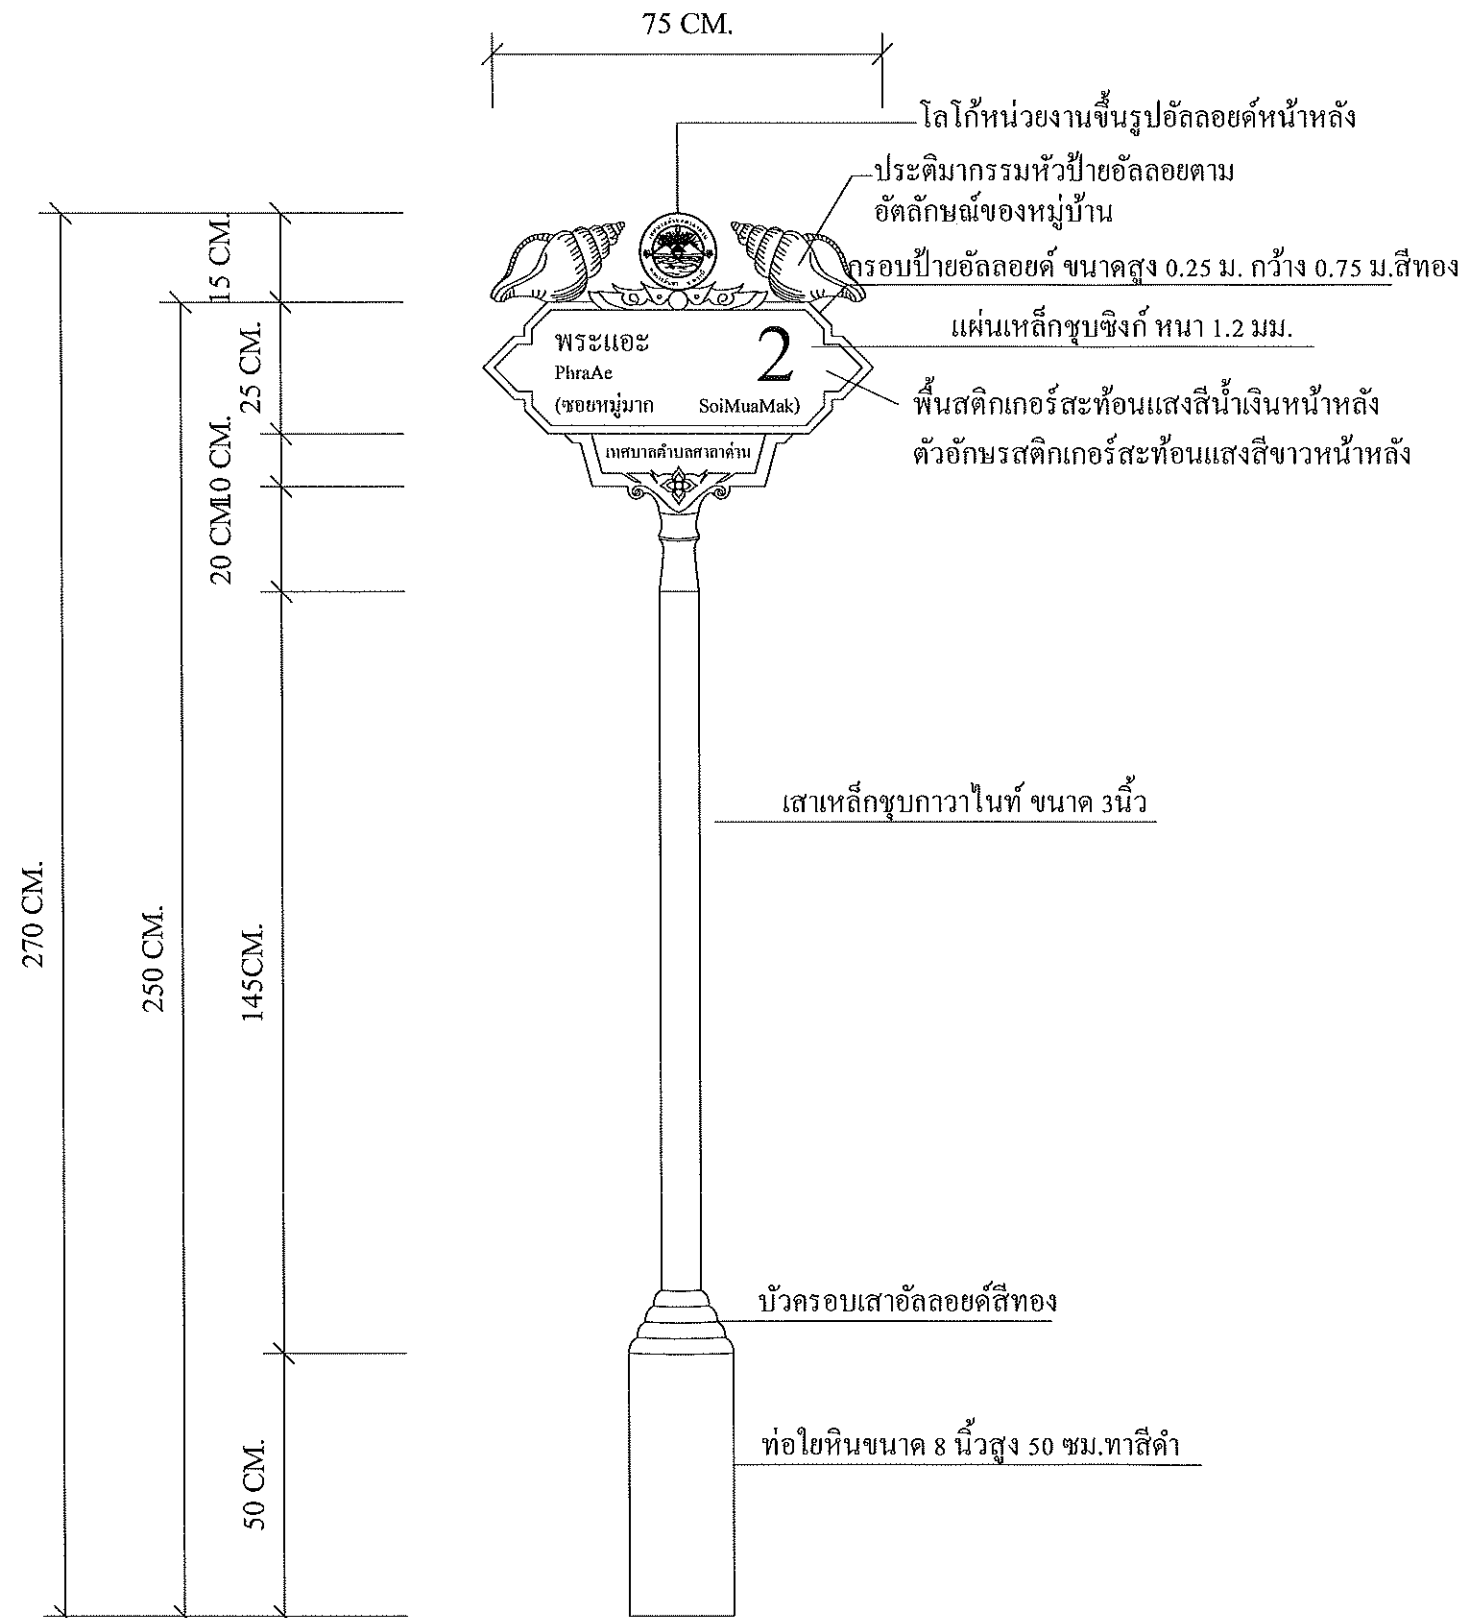

ป้ายตัวอย่างหมู่ที่ 2

หมายเหตุ

- * ประติมากรรมหัวป้ายอัลลอย ปรับเปลี่ยนตามสัญลักษณ์ประจำหมู่บ้าน
- รูปแบบของป้าย และตัวอักษรสามารถเปลี่ยนแปลงตามคณะกรรมการตรวจรับพัสดุ
- * ผู้รับจ้างจะต้องเสนอประติมากรรมป้ายอัลลอย ให้คณะกรรมการอนุมัติ



โครงการ

ติดตั้งป้ายซอยในเขตเทศบาลตำบลศาลาด่าน

รายละเอียดตามแบบแปลน

สถานที่ดำเนินการ

หมู่ที่ 1-2-3-4-5 ตำบลศาลาด่าน
อำเภอเกาะลันตา จังหวัดกระบี่

คณะกรรมการราคากลาง

นายสุกรี แข็งแรง
นายอัมมัตติลมี แข็งแรง
นางสาวจารุพัชร สาหนาว

ออกแบบ/ตรวจ

นายสุกรี แข็งแรง
ผู้อำนวยการกองช่าง

เห็นชอบ

นายธีรพัชญ์ หัสรินทร์
ปลัดเทศบาลตำบลศาลาด่าน

เห็นชอบ

นายกัณฑ์ หมู่มา
รองนายกเทศมนตรี ตำบลศาลาด่าน

อนุมัติ

นายสุกฤษฏ์พงษ์ วัฒเวทย์
นายกเทศมนตรีตำบลศาลาด่าน



หน่วยงานดำเนินการ

เทศบาลตำบลศาลาด่าน

วัน/เดือน/ปี

ปีงบประมาณ




แผ่นที่	จำนวน

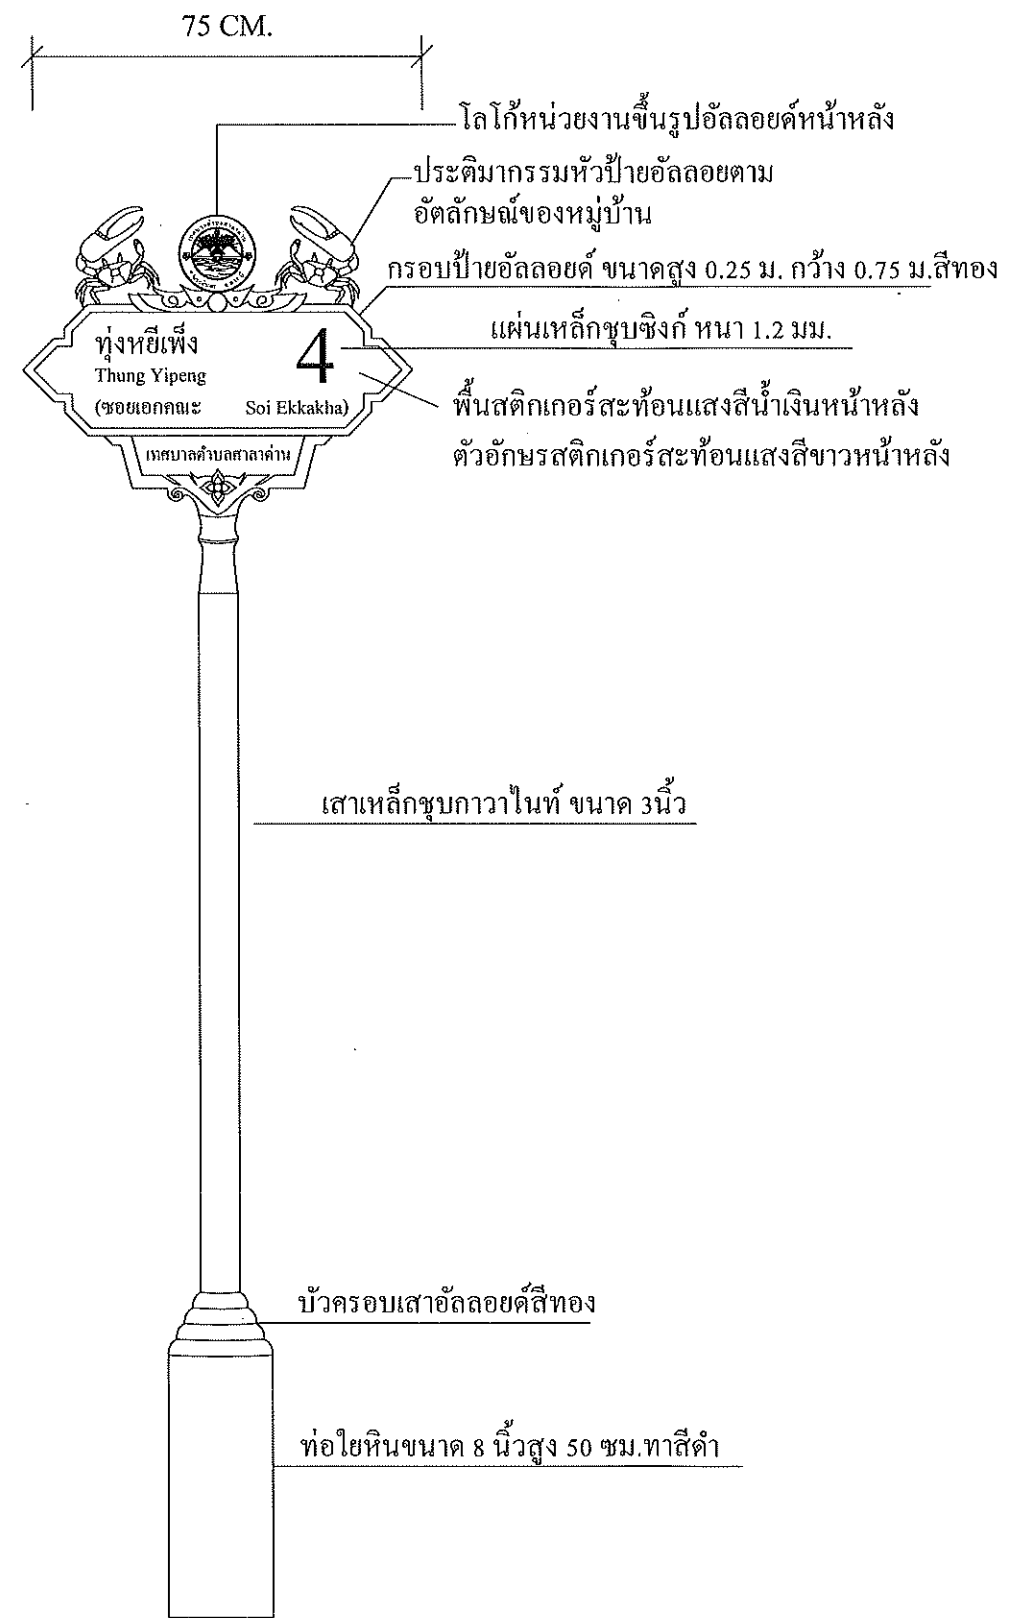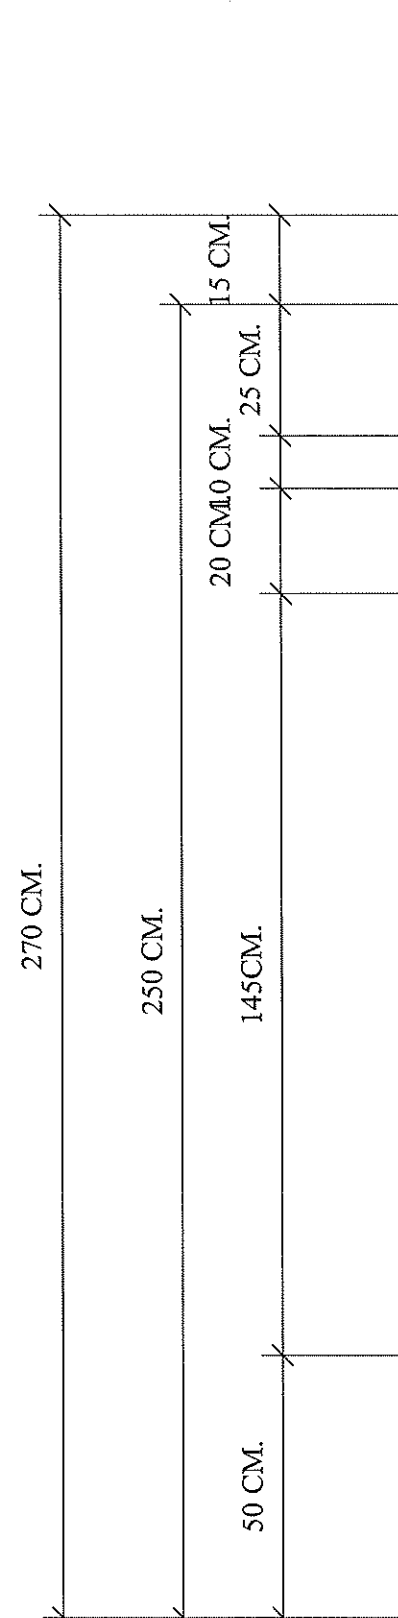


ป้ายตัวอย่างหมู่ที่ 4

หมายเหตุ

- * ประติมากรรมหัวป้ายอัลลอยด์ ปรับเปลี่ยนตามสัญลักษณ์ประจำหมู่บ้าน
- รูปแบบของป้าย และตัวอักษรสามารถเปลี่ยนแปลงตามคณะกรรมการตรวจรับพัสดุ
- * ผู้รับจ้างจะต้องเสนอประติมากรรมป้ายอัลลอยด์ ให้คณะกรรมการอนุมัติ

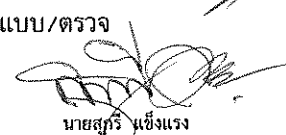
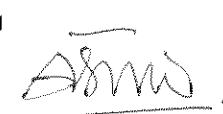
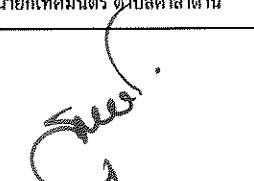
	
โครงการ ติดตั้งป้ายซอยในเขตเทศบาลตำบลศาลาด่าน รายละเอียดตามแบบแปลน	
สถานที่ดำเนินการ หมู่ที่ 1-2-3-4-5 ตำบลศาลาด่าน อำเภอเกาะลันตา จังหวัดกระบี่	
คณะกรรมการราคากลาง นายสุกรี แข็งแรง นายอุ้มหมัดอิลมี แข็งแรง นางสาวจรรพัตร์ สาหนาว	
ออกแบบ/ตรวจ  นายสุกรี แข็งแรง ผู้อำนวยการกองช่าง	
เห็นชอบ  นายพิชิตพิริชย์ พิสิรินทร์ ปลัดเทศบาลตำบลศาลาด่าน	
เห็นชอบ  นายกำหรี หนูมาก รองนายกเทศมนตรี ตำบลศาลาด่าน	
อนุมัติ  นายสุกฤษฎ์พงษ์ วัฒติชัย นายกเทศมนตรีตำบลศาลาด่าน	
หน่วยงานดำเนินการ เทศบาลตำบลศาลาด่าน	
วัน/เดือน/ปี	
ปีงบประมาณ	
แผ่นที่	จำนวน

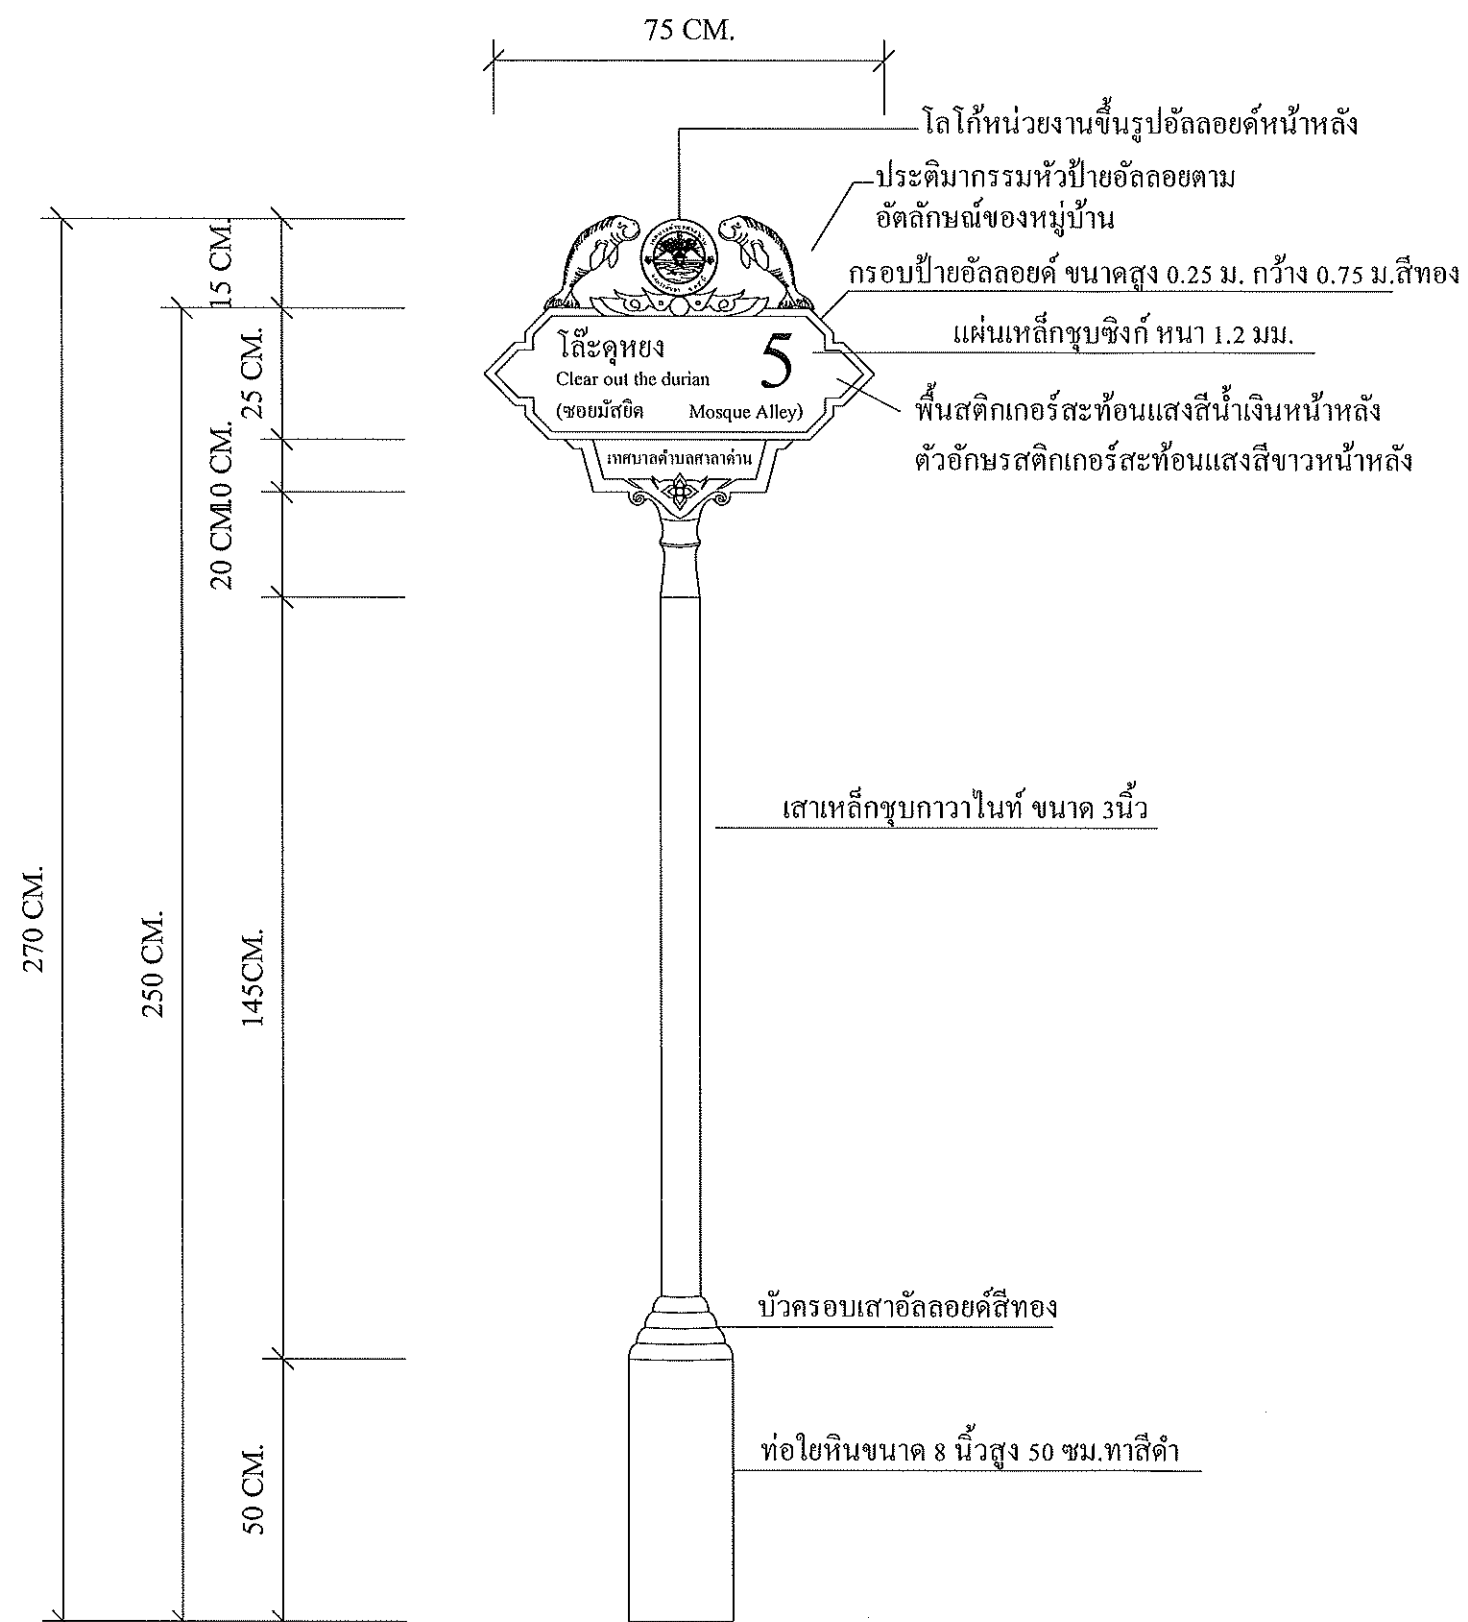


ป้ายตัวอย่างหมู่บ้านที่ 5

หมายเหตุ

- * ประติมากรรมหัวป้ายอัลลอยด์ ปรับเปลี่ยนตามสัญลักษณ์ประจำหมู่บ้าน
- รูปแบบของป้าย และตัวอักษรสามารถเปลี่ยนแปลงตามคณะกรรมการตรวจรับพัสดุ
- * ผู้รับจ้างจะต้องเสนอประติมากรรมป้ายอัลลอยด์ ให้คณะกรรมการอนุมัติ

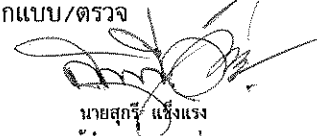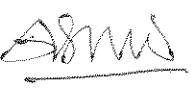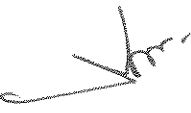	
โครงการ ติดตั้งป้ายขอยในเขตเทศบาลตำบลศาลาด่าน รายละเอียดตามแบบแปลน	
สถานที่ดำเนินการ หมู่ที่ 1-2-3-4-5 ตำบลศาลาด่าน อำเภอเกาะลันตา จังหวัดกระบี่	
คณะกรรมการราคากลาง นายสุกรี แข็งแรง นายมุฮัมหมัดอิลมี แข็งแรง นางสาวจรรยาพักร สำนวนาว	
ออกแบบ/ตรวจ  นายสุกรี แข็งแรง ผู้อำนวยการกองช่าง	
เห็นชอบ  นายณิธิพิรัชย์ หัสรินทร์ ปลัดเทศบาลตำบลศาลาด่าน	
เห็นชอบ  นายกำพร ห่มมาก รองนายกเทศมนตรี ตำบลศาลาด่าน	
อนุมัติ  นายสุกฤษฎ์พงษ์ วัฒเวทย์ นายกเทศมนตรีตำบลศาลาด่าน	
หน่วยงานดำเนินการ เทศบาลตำบลศาลาด่าน	
วัน/เดือน/ปี	
ปีงบประมาณ	
แผ่นที่	จำนวน

แผนที่เทศบาลตำบลศาลาด่าน หมู่ที่ 1

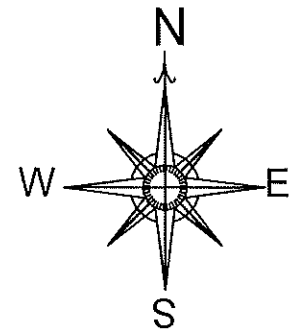

โครงการ
ติดตั้งป้ายชอยในเขตเทศบาลตำบลศาลาด่าน

รายละเอียดตามแบบแปลน

สถานที่ดำเนินการ
หมู่ที่ 1-2-3-4-5 ตำบลศาลาด่าน
อำเภอเกาะลันตา จังหวัดกระบี่

คณะกรรมการราคากลาง
นายสุกรี แข็งแรง
นายมุฮัมหมัดอิลมี แข็งแรง
นางสาวจารุพัทธ สาหนาว

ออกแบบ/ตรวจ
นายสุกรี แข็งแรง
ผู้อำนวยการกองช่าง

เห็นชอบ
นายธีรพัทธ์ หัสรินทร์
ปลัดเทศบาลตำบลศาลาด่าน

เห็นชอบ
นายก้าหรี ทุมมาก
รองนายกเทศมนตรี ตำบลศาลาด่าน

อนุมัติ
นายสุกฤษฏ์พงษ์ วัฒเวทย์
นายกเทศมนตรีตำบลศาลาด่าน

หน่วยงานดำเนินการ
เทศบาลตำบลศาลาด่าน

วัน/เดือน/ปี

ปีงบประมาณ

แผ่นที่	
จำนวน	

ทะเลอันดามัน

แนวชายหาด

คอกวาง ปิซ
รีสอร์ท แอนด์ สปา

ทวินเบย์ รีสอร์ท

ปิ่นรา
ลันตา รีสอร์ท

ชฎา ปิซ
รีสอร์ท แอนด์ สปา

ทะเลอันดามัน

รายละเอียดโครงการ

①-⑦ จุดที่ติดตั้งป้ายชอย 7 จุด

หมายเหตุ
ตำแหน่งติดตั้งป้ายชอยคลาดเคลื่อนได้ ให้อยู่ในดุลพินิจของผู้ว่าจ้าง

ตำบลเกาะลันตาน้อย

คลองลัดบ่อแหน

ร.พ.ส.ด บ้านศาลาด่าน

โรงเรียนบ้านศาลาด่าน

ท่าเรือบ้านศาลาด่าน

บึงดินชุมชนไล่ะบะหลิว

สถานีตำรวจ

เส้นทางแนวเขตหมู่บ้าน

สะพานข้ามเกาะลันตา

หมู่ที่ 1
บ้านศาลาด่าน

หมู่ที่ 5
บ้านไล่ะดูหยง

หมู่ที่ 3
บ้านคลองดา

เซาร์เทิร์น
ลันตา รีสอร์ท

มัสยิดบ้านไล่ะบะหลิว

ชอยมัสยิดไล่ะดูหยง

มัสยิดบ้านไล่ะดูหยง

ชอยบ้านในทอน

ชอยบ้านกัท


ถนนสายเทศบาลตำบลไล่ะบะหลิว-บ้านในทอน

ถนนสาย 4245 ศาลาด่าน-สังเกา

เส้นทางแนวเขตหมู่บ้าน

เส้นทางแนวเขตหมู่บ้าน


ถนนสาย โรงเรียนอัสวีร์ศรี

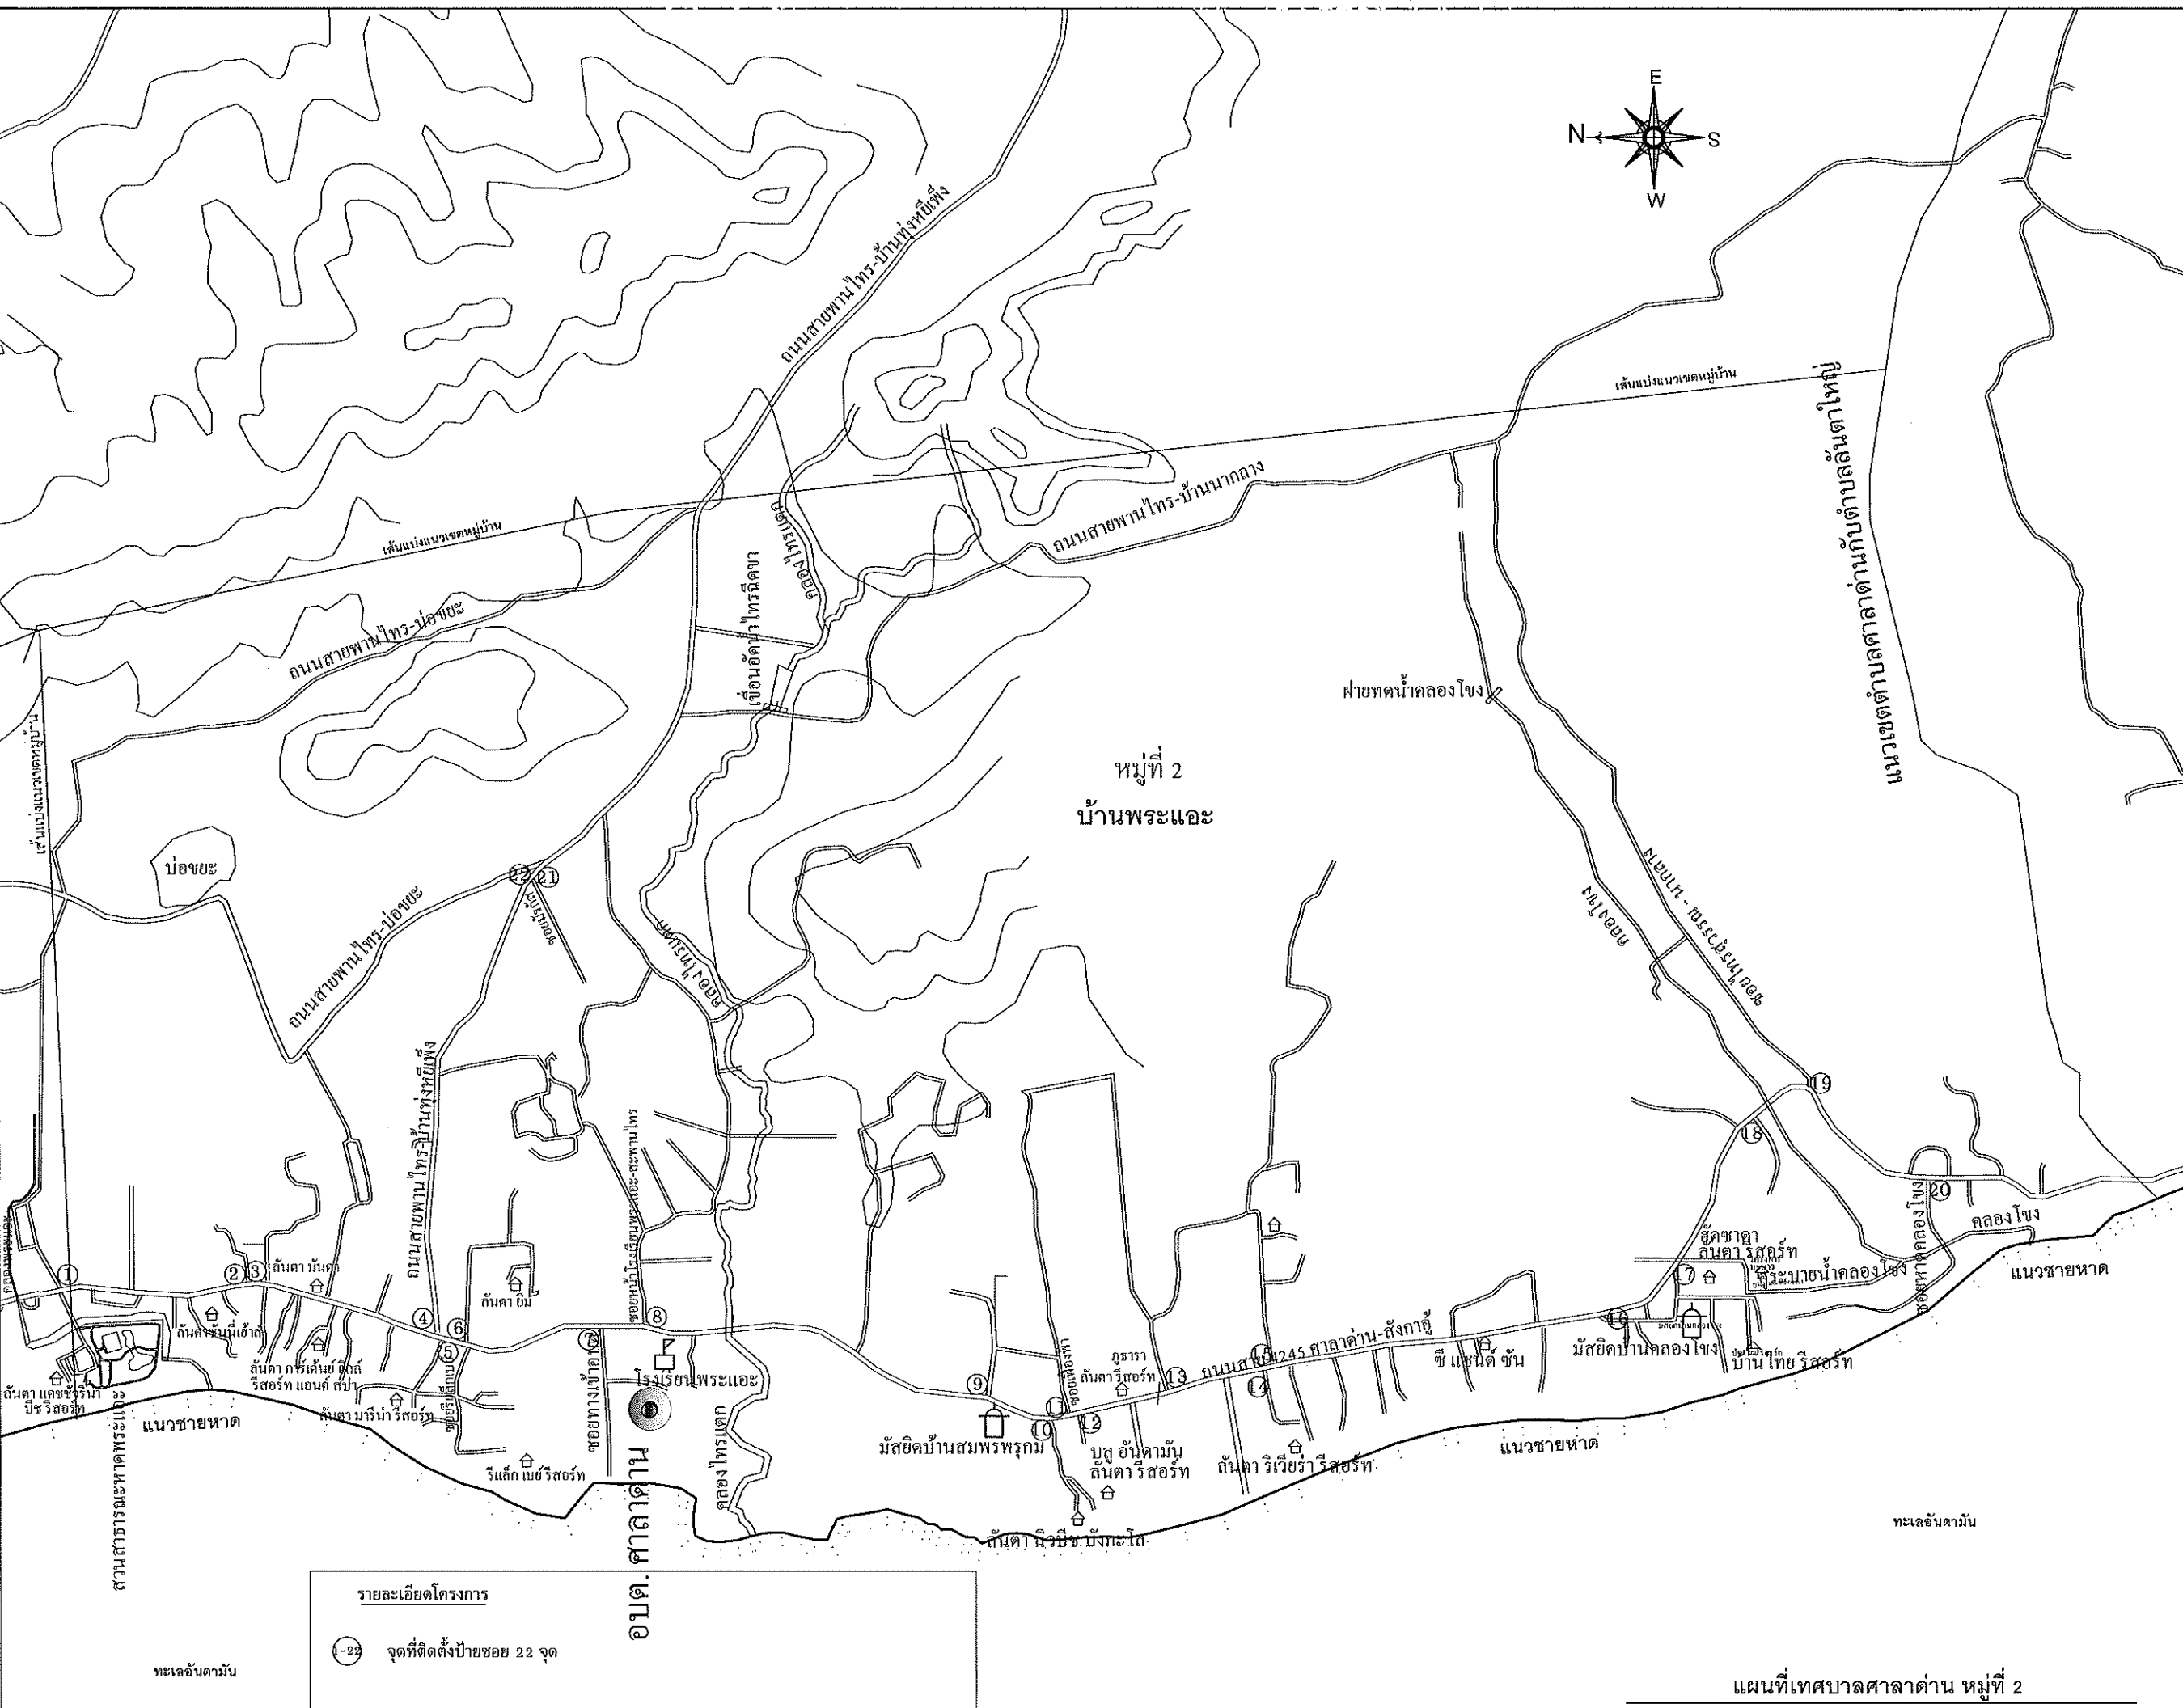

	
โครงการ ติดตั้งป้ายชอยในเขตเทศบาลตำบลศาลาด่าน	
รายละเอียดตามแบบแปลน	
สถานที่ดำเนินการ หมู่ที่ 1-2-3-4-5 ตำบลศาลาด่าน อำเภอเกาะลันตา จังหวัดกระบี่	
คณะกรรมการราคากลาง นายสุกรี แข็งแรง นายอุทัยหมัดอิลมี แข็งแรง นางสาวจรรพัตร์ สาหนาว	
ออกแบบ/ตรวจ นายสุกรี แข็งแรง ผู้อำนวยการกองช่าง	
เห็นชอบ นายธีรพัชร์ หัสรินทร์ ปลัดเทศบาลตำบลศาลาด่าน	
เห็นชอบ นายก้าพรี ทุมมาก รองนายกเทศมนตรี ตำบลศาลาด่าน	
อนุมัติ นายกฤษณ์ พันธ์ วัฒนะ นายกเทศมนตรีตำบลศาลาด่าน	
หน่วยงานดำเนินการ เทศบาลตำบลศาลาด่าน	
วัน/เดือน/ปี	
ปีงบประมาณ	
แผ่นที่	จำนวน

แผนที่เทศบาลศาลาด่าน หมู่ที่ 2

หมายเหตุ
ตำแหน่งติดตั้งป้ายชอยคลาดเคลื่อนได้ ให้อยู่ในดุลพินิจของผู้ว่าจ้าง

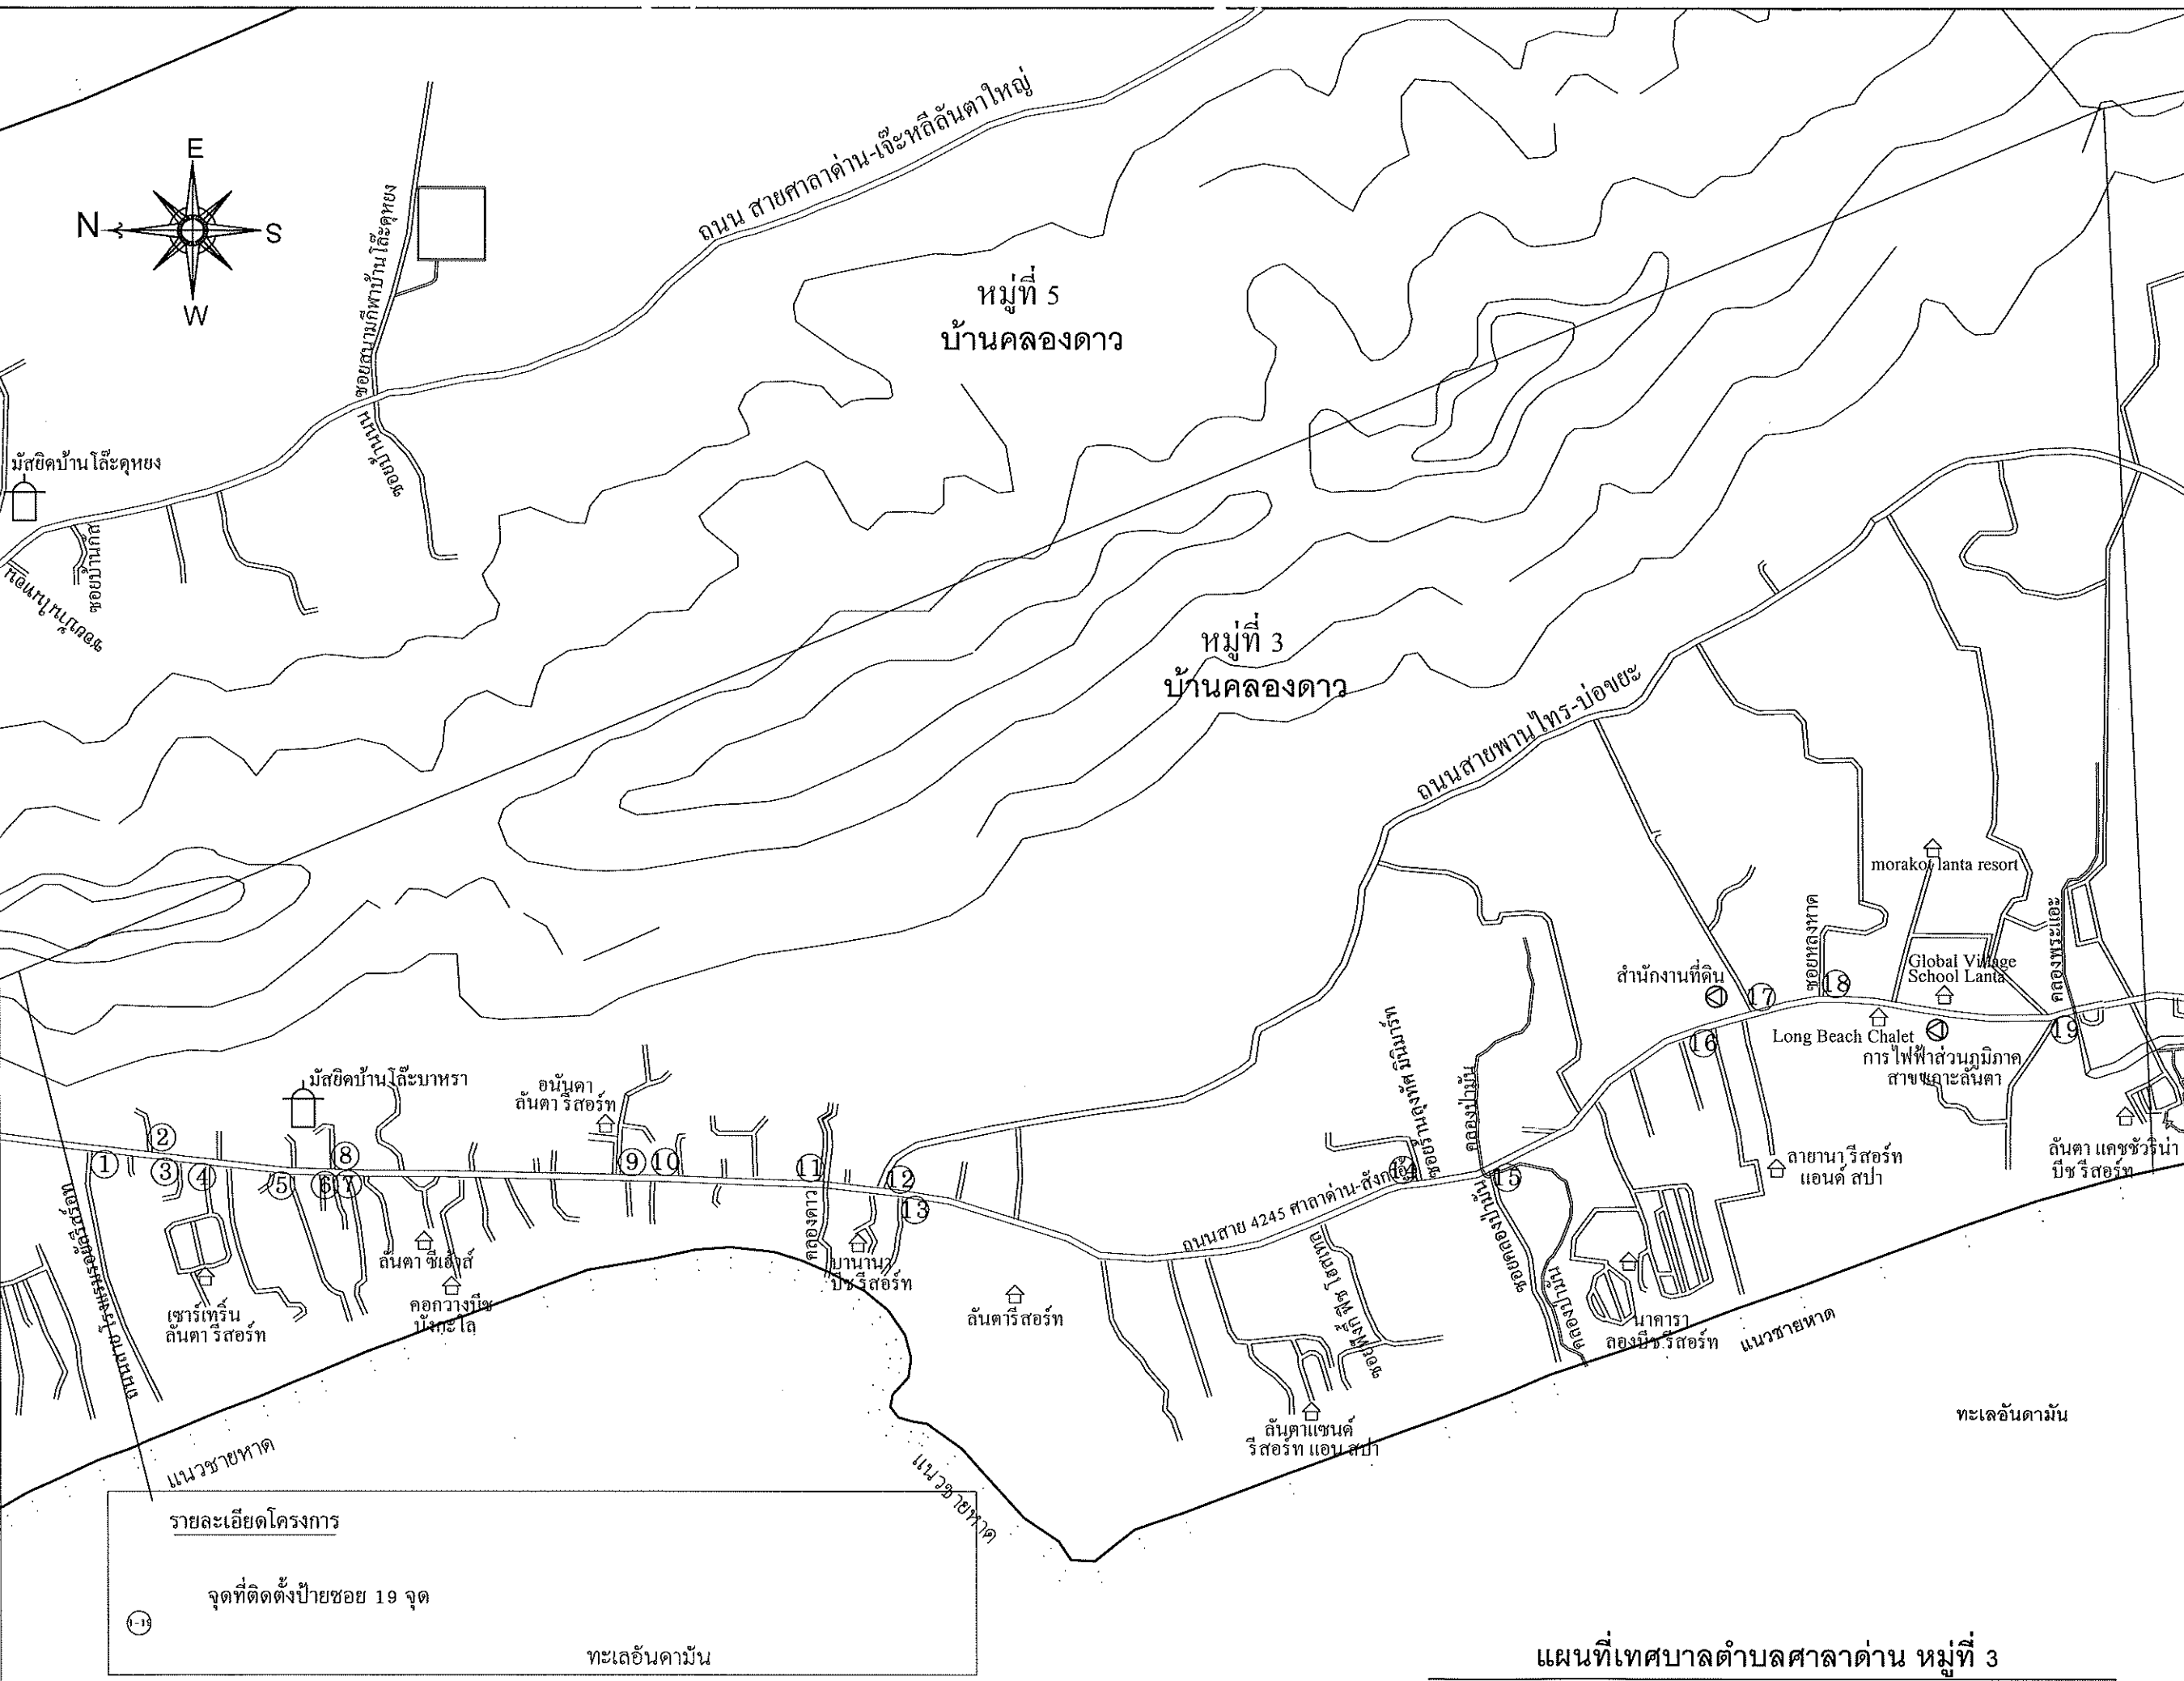



เทศบาลตำบลลันตา จ.กระบี่

โครงการ	
ติดตั้งป้ายชอยในเขตเทศบาลตำบลลันตา	
รายละเอียดตามแบบแปลน	
สถานที่ดำเนินการ	
หมู่ที่ 1-2-3-4-5 ตำบลลันตา อำเภอเกาะลันตา จังหวัดกระบี่	
คณะกรรมการราคากลาง	
นายสุกรี แข็งแรง นายมุขัมหมัดอิลมี แข็งแรง นางสาวจรรพภัทร สาหนาว	
ออกแบบ/ตรวจ	
นายสุกรี แข็งแรง ผู้อำนวยการกองช่าง	
เห็นชอบ	
นายณิธิรัช หัสรินทร์ ปลัดเทศบาลตำบลลันตา	
เห็นชอบ	
นายกำพร ห่มมาก รองนายกเทศมนตรี ตำบลลันตา	
อนุมัติ	
นายสุทัศน์ พงษ์ วัฒติย์ นายกเทศมนตรีตำบลลันตา	
หน่วยงานดำเนินการ	
เทศบาลตำบลลันตา	
วัน/เดือน/ปี	
ปีงบประมาณ	
แผ่นที่	จำนวน

แผนที่เทศบาลตำบลลันตา หมู่ที่ 3

ตำแหน่งติดตั้งป้ายชอยคลาดเคลื่อนได้ ให้อยู่ในดุลพินิจของผู้จ้าง


แผนที่เทศบาลตำบลศาลาด่าน หมู่ที่ 4

รายละเอียดโครงการ

จุดที่ติดตั้งป้ายชอย ๘ จุด

หมายเหตุ
ตำแหน่งติดตั้งป้ายชอยคลาดเคลื่อนได้ ให้อยู่ในดุลพินิจของผู้ว่าจ้าง

ทะเลอันดามัน

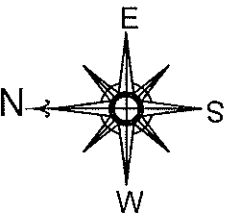

โครงการ

ติดตั้งป้ายชอยในเขตเทศบาลตำบลศาลาด่าน

รายละเอียดตามแบบแปลน

สถานที่ดำเนินการ

หมู่ที่ 1-2-3-4-5 ตำบลศาลาด่าน
อำเภอเกาะลันตา จังหวัดกระบี่

คณะกรรมการราคากลาง

นายสุกรี แฉียง
นายอุทัยหมัดอิลมี แฉียง
นางสาวจรรพภัทร สาหนาว

ออกแบบ/ตรวจ

นายสุกรี แฉียง
ผู้อำนวยการกองช่าง

เห็นชอบ

นายธีรพัชญ์ หัสรินทร์
ปลัดเทศบาลตำบลศาลาด่าน

เห็นชอบ

นายก้าหรือ/หม่อม
รองนายกเทศมนตรี ตำบลศาลาด่าน

อนุมัติ

นายกฤษณ์ พงษ์เวทย์
นายกเทศมนตรีตำบลศาลาด่าน

หน่วยงานดำเนินการ


เทศบาลตำบลศาลาด่าน


วัน/เดือน/ปี

ปีงบประมาณ

แผ่นที่

จำนวน

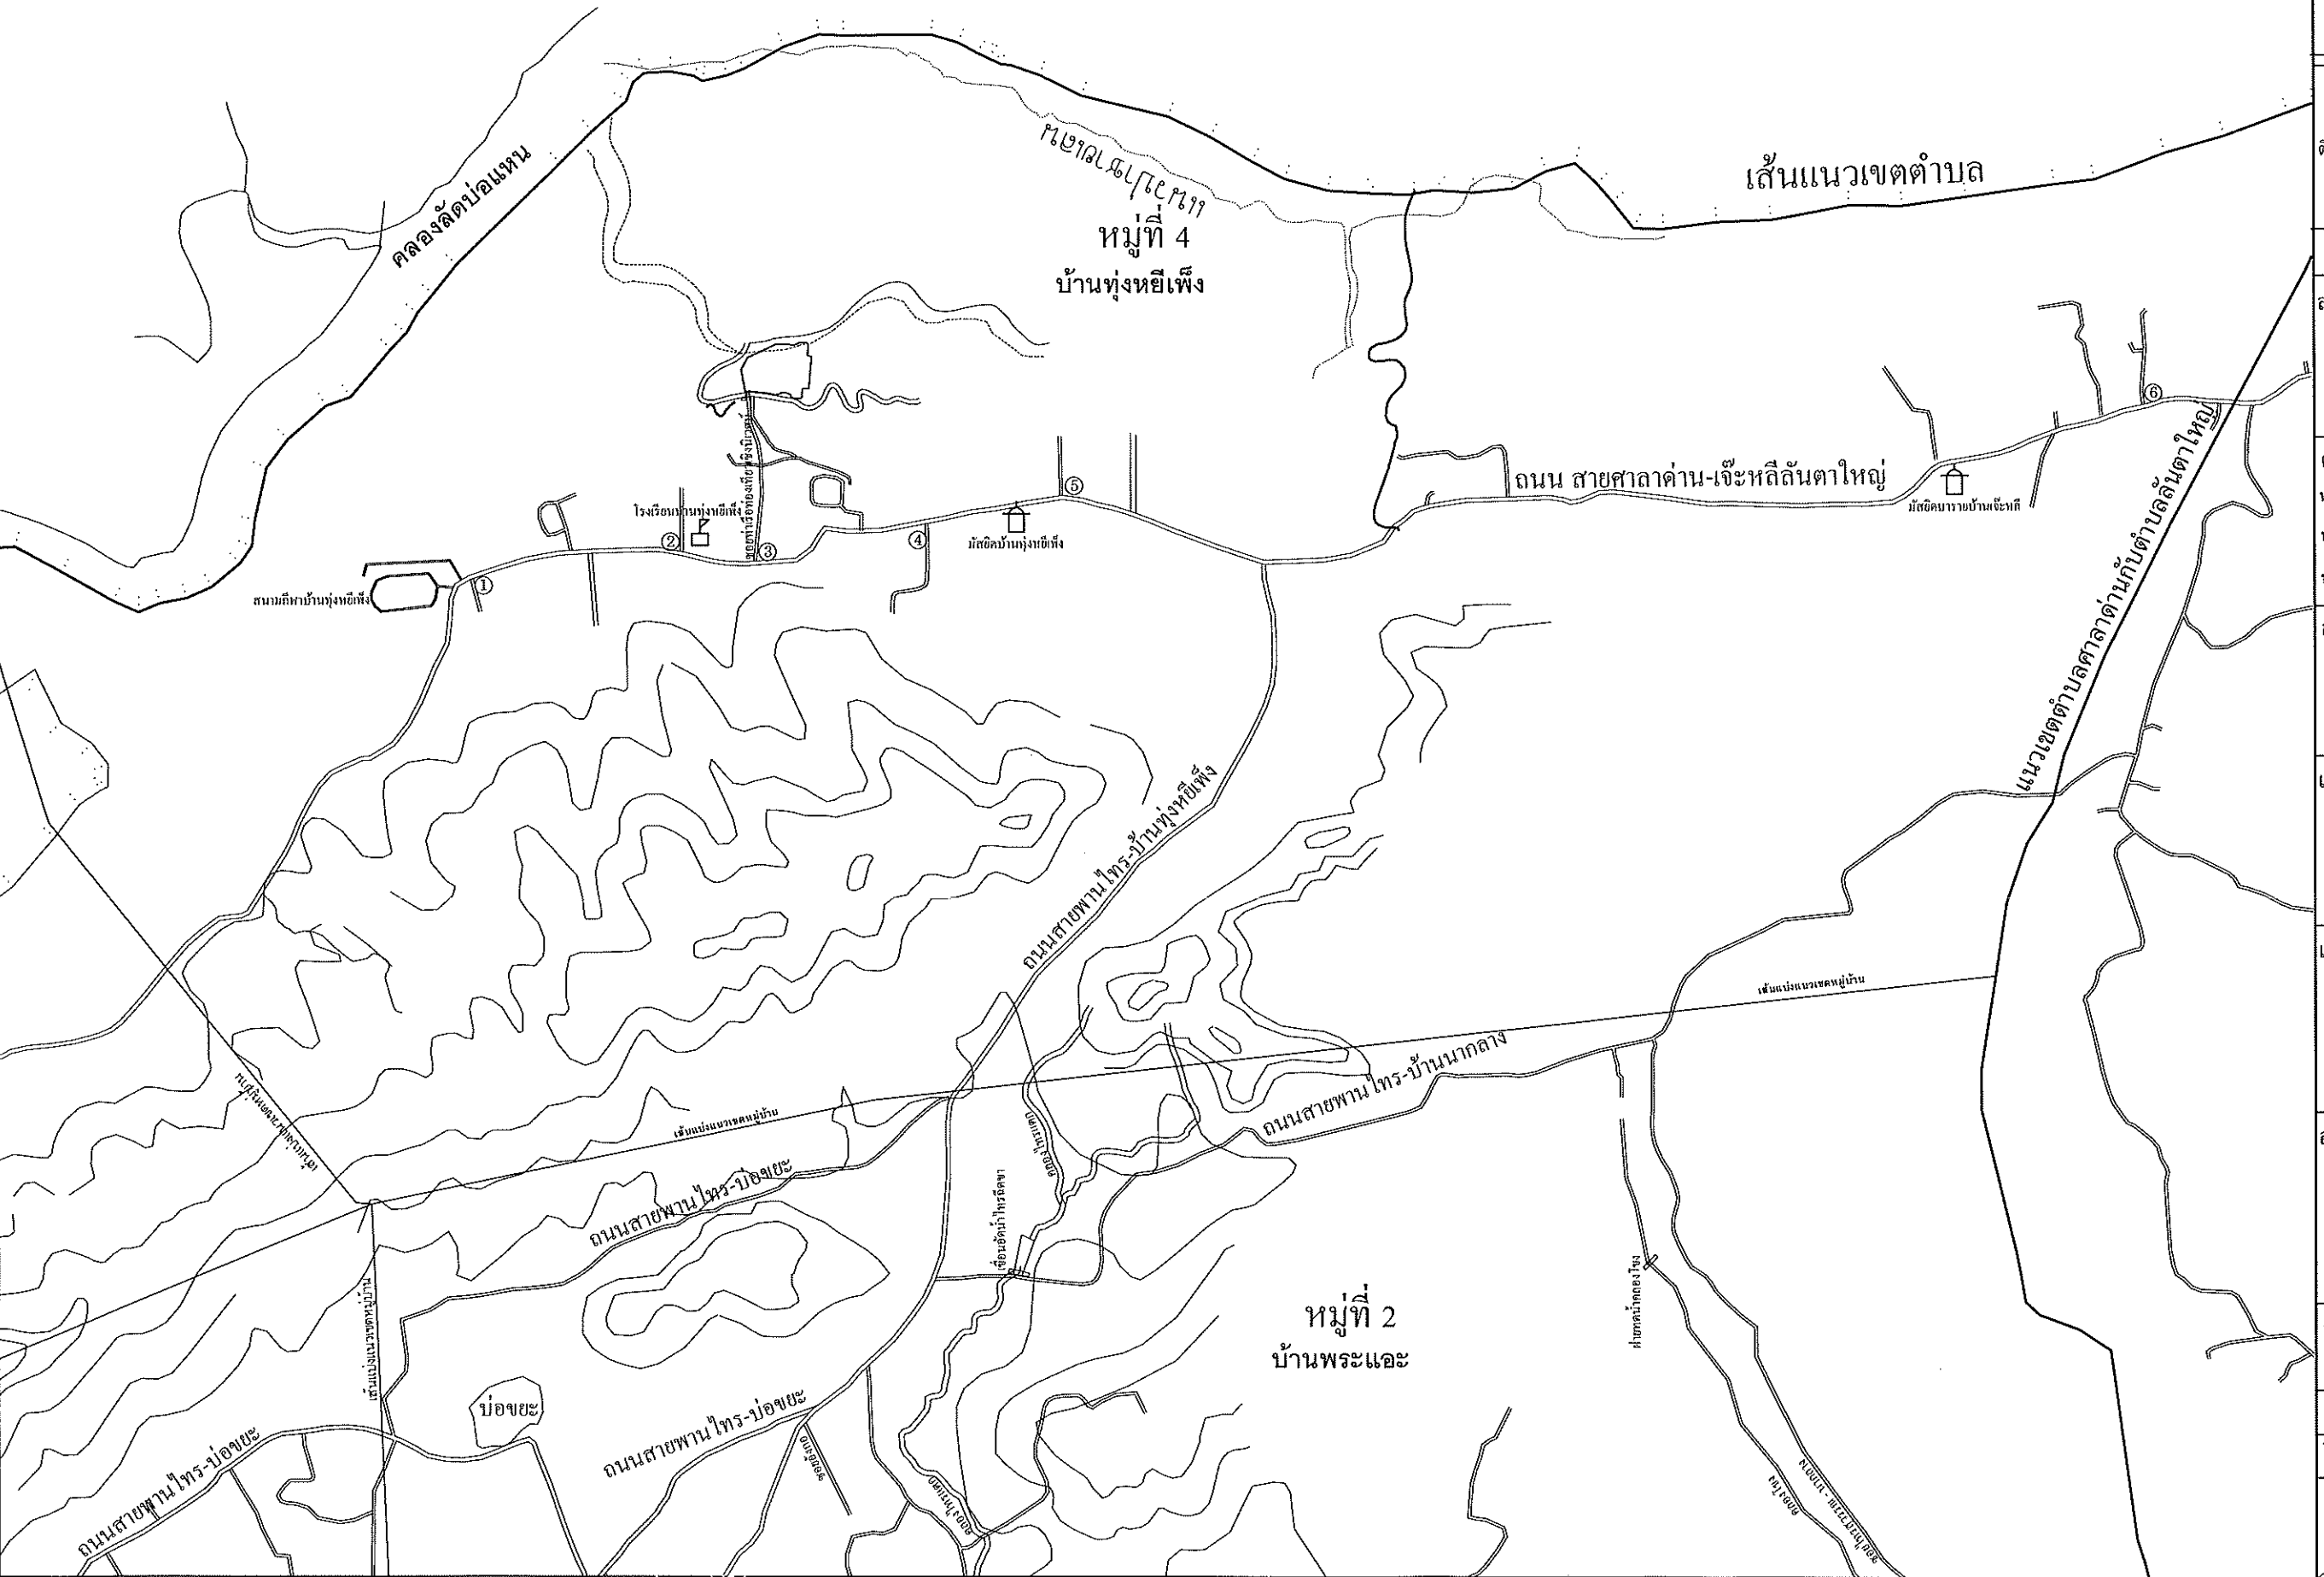

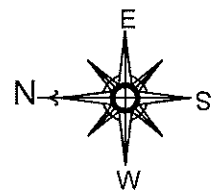

แผนที่เทศบาลตำบลศาลาด่าน หมู่ที่ 5



โครงการ

ติดตั้งป้ายชอยในเขตเทศบาลตำบลศาลาด่าน

รายละเอียดตามแบบแปลน

สถานที่ดำเนินการ

หมู่ที่ 1-2-3-4-5 ตำบลศาลาด่าน
อำเภอเกาะลันตา จังหวัดกระบี่

คณะกรรมการราคากลาง

นายสุกรี แข็งแรง

นายภูมิพัฒน์ อธิ์แข็ง

นางสาวจุฑารัตนา สำนวน

ออกแบบ/ตรวจ

นายสุกรี แข็งแรง
ผู้อำนวยการกองช่าง

เห็นชอบ

นายจิรพัทธ์ หัสรินทร์
ปลัดเทศบาลตำบลศาลาด่าน

เห็นชอบ

นายกัณฑ์ ทุมมาก
รองนายกเทศมนตรี ตำบลศาลาด่าน

อนุมัติ

นายสุกฤษณ์ พงษ์ วัฒนา
นายกเทศมนตรีตำบลศาลาด่าน

หน่วยงานดำเนินการ

เทศบาลตำบลศาลาด่าน

วัน/เดือน/ปี

ปีงบประมาณ

แผนที่

จำนวน

ตำบลเกาะลันตาน้อย

คลองลัดบ่อแห่น

หมู่ที่ 5
บ้านโล๊ะดูหยง

คลองลัดบ่อแห่น

คลองลัดบ่อแห่น

หมู่ที่ 4

บ้านทุ่งหยีเพ็ง

ถนนสายพนาไพร-บ่อนยะ

morakot lanta resort

รายละเอียดโครงการ

จุดที่ติดตั้งป้ายชอย 5 จุด

1-5

หมายเหตุ

ตำแหน่งติดตั้งป้ายชอยคลาดเคลื่อนได้ ให้อยู่ในดุลพินิจของผู้ว่าจ้าง

รายชื่อชอยในเขตเทศบาลตำบลศาลาด่าน

หมู่ที่ 1

1. ศาลาด่าน ชอย 1 (ท่าเรือ)
2. ศาลาด่าน ชอย 2 (แหลมทิ้ง)
3. ศาลาด่าน ชอย 3 (ท่าเรือ)
4. ศาลาด่าน ชอย 4 (คอกวาง)
5. ถนนคอกวาง ชอย 1 (ในไร่)
6. ถนนคอกวาง ชอย 3 (ในไร่)
7. ถนนคอกวาง ชอย 5 (ในไร่)

หมู่ที่ 2

1. พระแอะ ชอย 1 (คลองพระแอะ-แยกบ่อขะ)
2. พระแอะ ชอย 3 (คลองพระแอะ-แยกบ่อขะ)
3. พระแอะ ชอย 5 (โต๊ะอิหม่ามขอละ)
4. พระแอะ ชอย 7 (ถนนสายสะพานไทร)
5. พระแอะ ชอย 4 (กักใหญ่)
6. พระแอะ ชอย 9 (ลันตายิม)
7. พระแอะ ชอย 6 (เทศบาล-ลงทะเล)
8. พระแอะ ชอย 11 (คลองไทรแตก)
9. พระแอะ ชอย 13 (กุโบร์ฟรุลม)
10. พระแอะ ชอย 8 (นิวบิช)
11. พระแอะ ชอย 15 (เฟื่องฟ้า)
12. พระแอะ ชอย 10 (งดงาม)
13. พระแอะ ชอย 17 (วังเกาะหล้า)
14. พระแอะ ชอย 12 (ริเวียร่า)
15. พระแอะ ชอย 19 (ฟังกี่)
16. พระแอะ ชอย 14 (มัสยิดคลองโขง)
17. พระแอะ ชอย 16 (มัสยิดคลองโขง)
18. พระแอะ ชอย 18 (โขง)
19. พระแอะ ชอย 21 (คลองโขงนากลาง)
20. พระแอะ ชอย 20 (หาดคลองโขง)
21. สะพานไทร ชอย 2 (มัสกัส)
22. สะพานไทร ชอย 1 (บ่อขะ)

หมู่ที่ 3

1. โล๊ะบาหระ ชอย 2 (รอยัล)
2. โล๊ะบาหระ ชอย 1
3. โล๊ะบาหระ ชอย 4 (โต๊ะยิม)
4. โล๊ะบาหระ ชอย 6 (เซาเทิร์น)
5. โล๊ะบาหระ ชอย 8
6. โล๊ะบาหระ ชอย 10
7. โล๊ะบาหระ ชอย 12
8. โล๊ะบาหระ ชอย 3 (ข้างมัสยิดบ้านโล๊ะบาหระ)
9. โล๊ะบาหระ ชอย 5 (ข้างเซเวนลงดาว)
10. โล๊ะบาหระ ชอย 7 (อนง)
11. โล๊ะบาหระ ชอย 9 (โฮมโปร)
12. โล๊ะบาหระ ชอย 11 (คลองดาว-แยกบ่อขะ)
13. โล๊ะบาหระ ชอย 14 (หาดคลองดาว)
14. โล๊ะบาหระ ชอย 13 (ข้างร้านลุงทัด)
15. โล๊ะบาหระ ชอย 16 (หาดปาล์ม บีช)
16. โล๊ะบาหระ ชอย 18 (ป่านะ)
17. โล๊ะบาหระ ชอย 15 (ลุงแจ๊ค)
18. โล๊ะบาหระ ชอย 17 (หลงหาด)
19. โล๊ะบาหระ ชอย 20

หมู่ที่ 4

1. หุ้งหียเพ็ง ชอย 2
2. หุ้งหียเพ็ง ชอย 1 (นายหียบ)
3. หุ้งหียเพ็ง ชอย 3 (ท่าเรือท้องเทียว)
4. หุ้งหียเพ็ง ชอย 4 (ปลัดปาล์ม)
5. หุ้งหียเพ็ง ชอย 5 (ชอยเอกคณะ)
6. หุ้งหียเพ็ง ชอย 7 (หมู่มา)

หมู่ที่ 5

1. โล๊ะดูหยง ชอย 1 (มัสยิดโล๊ะดูหยง)
2. โล๊ะดูหยง ชอย 2 (บารอกัส)
3. โล๊ะดูหยง ชอย 4 (บ่อตันท่อม)
4. โล๊ะดูหยง ชอย 3 (สนามกีฬา)
5. โล๊ะดูหยง ชอย 5 (บ้านนายอนน)



โครงการ ติดตั้งป้ายชอยในเขตเทศบาลตำบลศาลาด่าน รายละเอียดตามแบบแปลน	
สถานที่ดำเนินการ หมู่ที่ 1-2-3-4-5 ตำบลศาลาด่าน อำเภอเกาะลันตา จังหวัดกระบี่	
คณะกรรมการราคากลาง นายสุกรี แข็งแรง นายอุทัยหมัดฮิลมี แข็งแรง นางสาวจารุพัชร สาหนาว	
ออกแบบ/ตรวจ นายสุกรี แข็งแรง ผู้อำนวยการกองช่าง	
เห็นชอบ นายจิรพัชร์ หัสรินทร์ ปลัดเทศบาลตำบลศาลาด่าน	
เห็นชอบ นายกัณฑ์ หมู่มา รองนายกเทศมนตรี ตำบลศาลาด่าน	
อนุมัติ นายกฤษณ์ หงษ์เวทย์ นายกเทศมนตรีตำบลศาลาด่าน	
หน่วยงานดำเนินการ เทศบาลตำบลศาลาด่าน	
วัน/เดือน/ปี	
ปีงบประมาณ	
แผ่นที่	จำนวน

หมายเหตุ

ข้อปายชอยสามารถเปลี่ยนแปลงได้ตามดุลพินิจของคณะกรรมการตรวจรับพัสดุ