



องค์การบริหารส่วนตำบลหนองบุญนาก อำเภอหนองบุญมาก จังหวัดนครราชสีมา

ประจำปีงบประมาณ 2566

โครงการก่อสร้างถนนหินคลุก

จากไร่นายเสรี ถึง ไร่นางปราณี บ้านรุ่งเรือง หมู่ที่ 12

งานก่อสร้างถนนหินคลุก

องค์การบริหารส่วนตำบลหนองบอนนาก
อำเภอหนองบุญมาก จังหวัดนครราชสีมา

สถานที่ก่อสร้าง : จากไร่นายเสรี ถึง ไร่นางปราณี บ้านรุ่งเรือง หมู่ที่ 12
ต.หนองบอนนาก อ.หนองบุญมาก จ.นครราชสีมา

รายละเอียดประกอบการก่อสร้างถนนหินคลุก

ก่อสร้างถนนหินคลุก ระยะทาง 1.300 กม.



ผิวทางกว้าง 5.00 ม. หนาเฉลี่ย 0.15 ม. ไหล่ทางกว้างข้างละ - เมตร


* ในกรณีที่ไม่สามารถดำเนินการได้ตามรายการข้างต้น ให้ทำการก่อสร้างถนนหินคลุก
ได้ตามสภาพพื้นที่ โดยให้อยู่ในดุลยพินิจของผู้ควบคุมงาน แต่จะต้องได้ปริมาณงานไม่น้อยกว่า
ที่กำหนดไว้ในแบบ




แผนที่สังเขป

สารบัญ		
แผนที่	รายการ	หมายเหตุ
1	แผนที่สังเขป	
2	แบบมาตรฐานงานก่อสร้างของท้องถิ่น แบบเลขที่ ท1.-06	
3	ขยายรูปตัดตามขวาง	
4	ขยายรูปตัดตามขวาง	
5	แบบป้ายโครงการ	
6	แบบป้ายชั่วคราว	

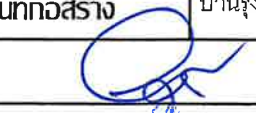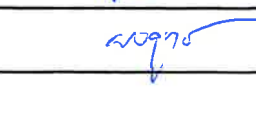องค์การบริหารส่วนตำบลหนองบอนนาก			
	โครงการ	ก่อสร้างถนนหินคลุก ไร่นายเสรี ถึง ไร่นางปราณี	
	สถานที่ก่อสร้าง	บ้านรุ่งเรือง หมู่ที่ 12 ต.หนองบอนนาก อ.หนองบุญมาก จ.นครราชสีมา	
สำรวจ/เขียนแบบ		นายวิทยา ยนต์สันเทียะ นายช่างโยธา	แบบเลขที่ - / 2566
ตรวจ		นายปัญญา ผั่นดอนตู ผอ.กองช่าง	แบบแสดง แผนที่สังเขป
เห็นชอบ		นายเที่ยง แมนเมธิ ปลัด อบต.	แผ่นที่ - 1 -
อนุมัติ		นายยงยุทธ ยอดดียิง นายก อบต.	จำนวนแบบแผ่น - 5 -

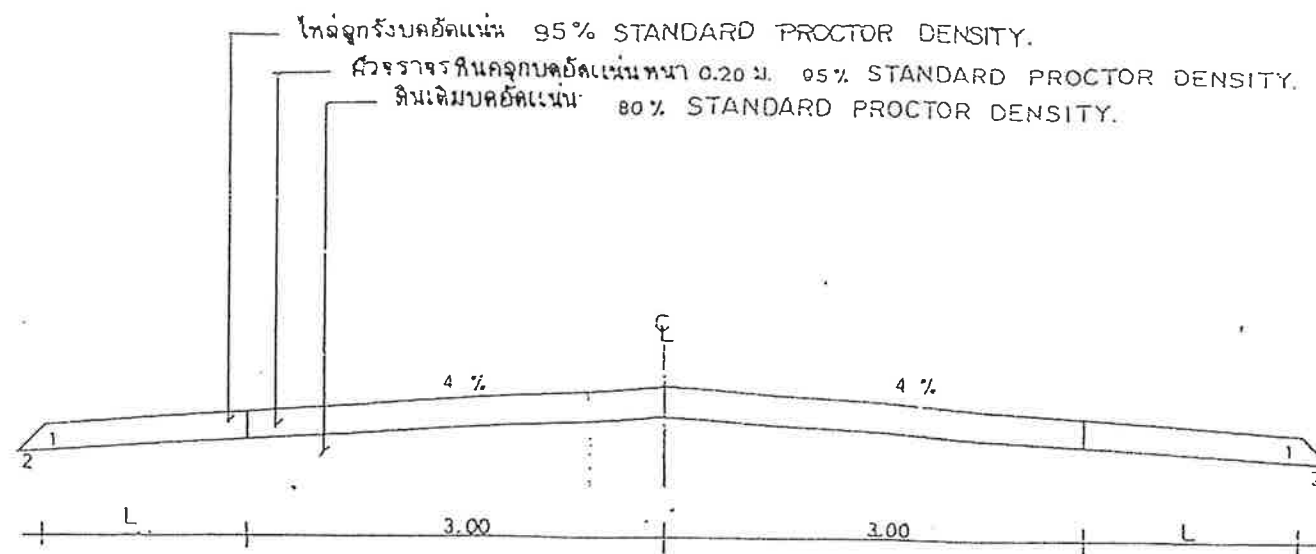

รูปตัดถนนผิวจราจรหินคลุกหนา 0.20 1 : 50

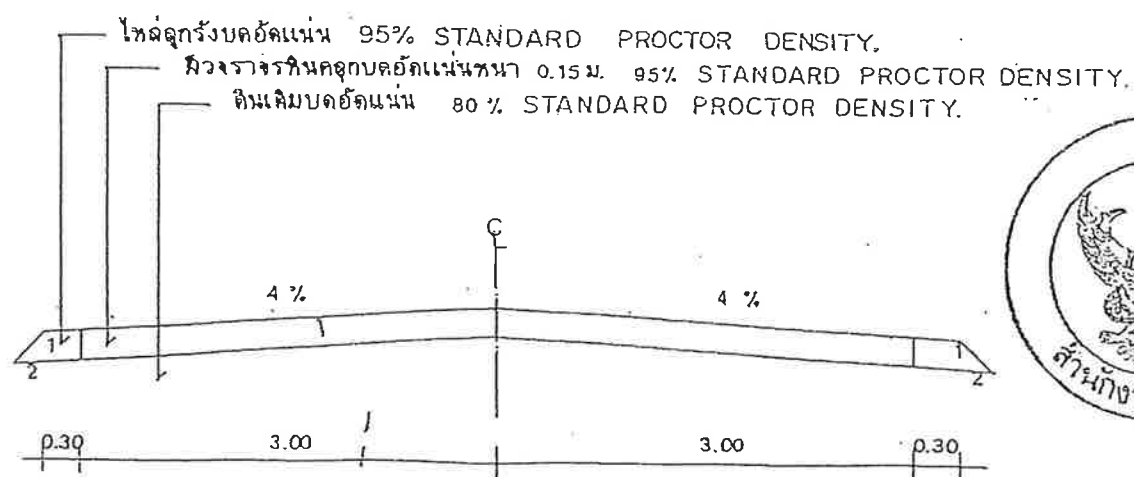

รูปตัดถนนผิวจราจรหินคลุกหนา 0.15 1 : 50



กรมการปกครอง
กระทรวงมหาดไทย

แบบมาตรฐาน

- ถนนหินคลุก

เขียน

[Signature]

นายประวิทย์ บุราณฤกษ์

สถาปนิก

ส.ก.

ส.

[Signature]

นายพงษ์พันธ์ บุทธเกษมสันต์

วิศวกร

ภ.บ. 5668

[Signature]

นายชนัญบุต ใจล้ำวัฒนาถาวร

ตรวจ

ประธานคณะทำงาน

[Signature]

นายวิชา ศิริธำศิริ

ว.ล.ป.

8 ธ.ค. 37


1

1

แบบเลขที่

ท.1-06

โครงการก่อสร้างถนนหินคลุก
บ้านรุ่งเรือง หมู่ที่ 12 ต.หนองบุญมาก อ.หนองบุญมาก จ.นครราชสีมา

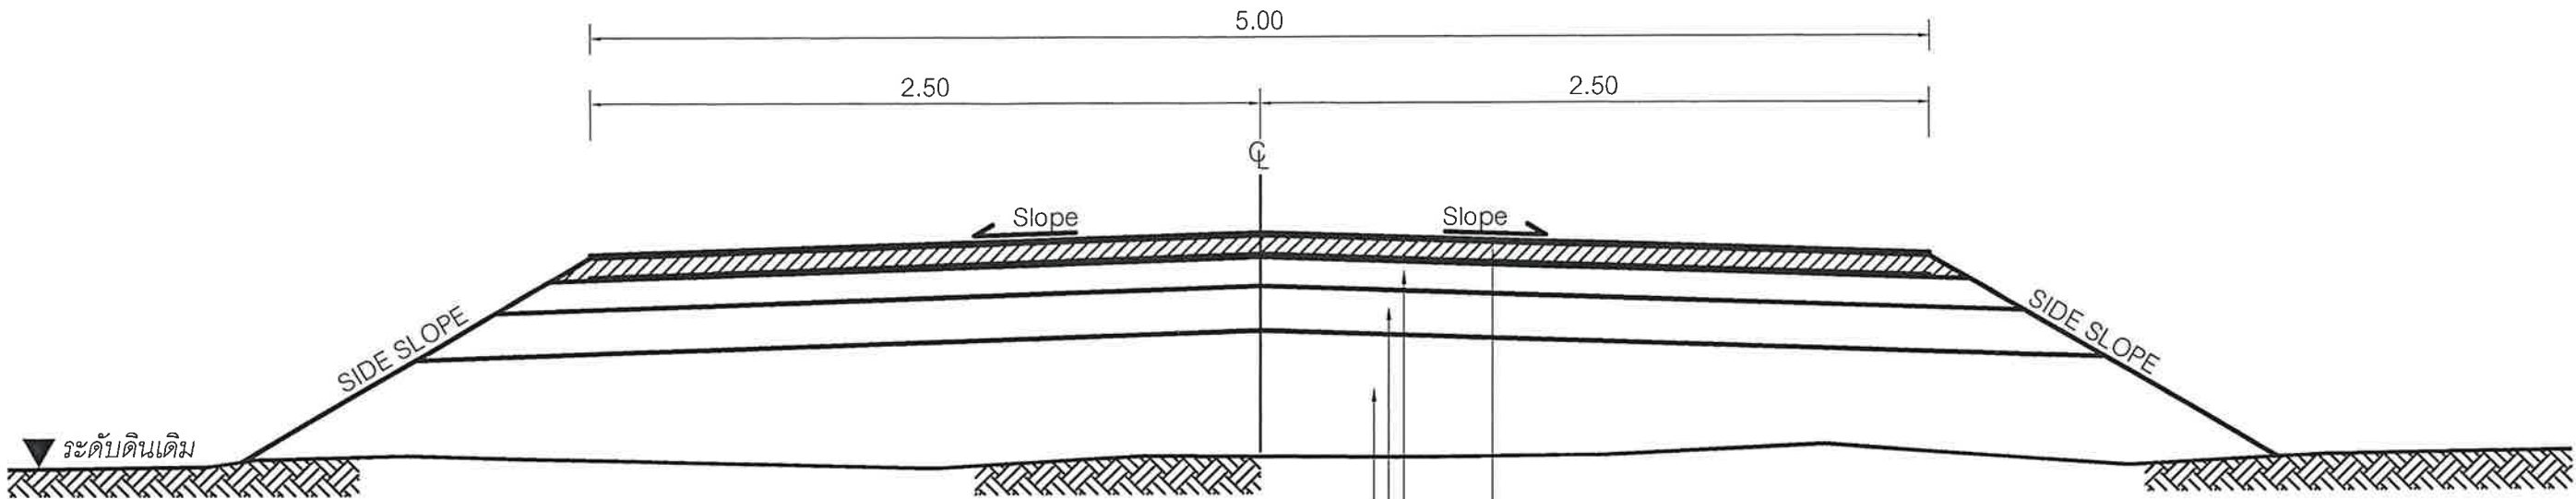


รูปตัดตามขวาง

ลงหินคลุก กว้าง 5.00 เมตร ยาว 1,300 เมตรหนาเฉลี่ย 0.15 เมตร
 บดอัดแน่นไม่น้อยกว่า 95% MODIFIDE PROCTOR DENSITY
 ลูกตั้งชั้นพื้นทางเดิมเกรดปรับแต่งบดอัดแน่นไม่น้อยกว่า 80% STANDARD PROCTOR DENSITY
 ขนาดกว้าง 5.00 เมตร ยาว 1,300 เมตร
 โครงสร้างทางเดิม

บัญชีปริมาณงาน				
ที่	รายการ	หน่วย	ปริมาณงาน	หมายเหตุ
1	รื้อลูกรังเกรดปรับแต่งบดอัดแน่น	ตร.ม.	6,500	
2	ดินถมคันทาง(ดินข้างทาง)เกรดปรับแต่งบดอัดแน่น	ลบ.ม.	-	
3	หินคลุกชั้นพื้นทาง (แน่น)	ลบ.ม.	975.00	
4	ติดตั้ง / ปรับปรุงป้ายชื่อโครงการ	ป้าย	1	
5	ติดตั้ง / ปรับปรุงป้ายกำหนดน้ำหนักรบรรทุก	ป้าย	-	
6	ท่อคอนกรีตเสริมเหล็กมาตรฐานอุตสาหกรรม (ชั้น 3)	ท่อน	-	

องค์การบริหารส่วนตำบลหนองบุญมาก			
	โครงการ	ก่อสร้างถนนหินคลุก ใ้หน่ายเสรี ถึง ใ้นางปราณี	
	สถานที่ก่อสร้าง	บ้านรุ่งเรือง หมู่ที่ 12 ต.หนองบุญมาก อ.หนองบุญมาก จ.นครราชสีมา	
สำรวจ/เขียนแบบ		นายวิทยา ยนต์สินทิยะ นายช่างโยธา	แบบเลขที่ - / 2566
ตรวจ		นายปัญญา ผันดอนตู ผอ.กองช่าง	แบบแสดง รูปตัดตามขวาง
เห็นชอบ		นายเที่ยง แฉนเมธี ปลัด อบต.	แผ่นที่ - 3 -
อนุมัติ		นายยงยุทธ ยอดยิ่งยง นายก อบต.	จำนวนแบบแนบ - 5 -

รายละเอียดประกอบ แบบป้ายมาตรฐานสำหรับโครงการขององค์การบริหารส่วนตำบล

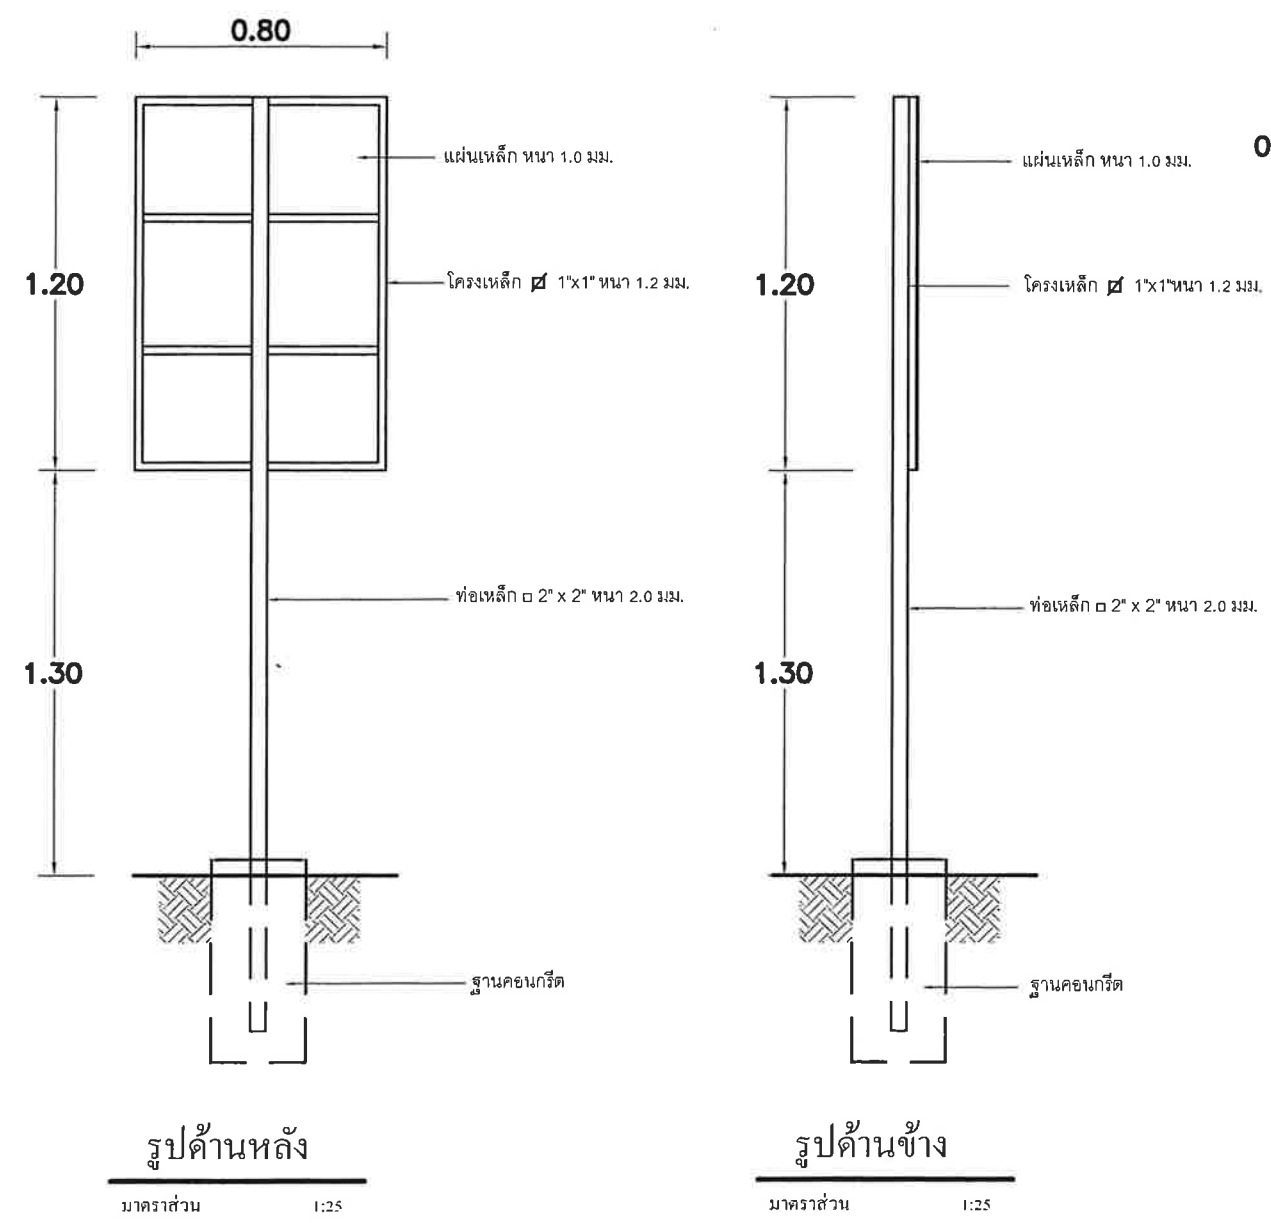

สัญลักษณ์หน่วยงาน

องค์การบริหารส่วนตำบลหนองนูนมาก

โครงการ :

ขนาด :

งบประมาณ :

ที่มาของงบประมาณ :

ระยะเวลาดำเนินการ

เริ่มต้น :

สิ้นสุด :

ดำเนินการโดยภาคีประชาชน

"โปรดช่วยกันรักษา"

พื้นที่ขาว ตัวอักษรสีเขียว

พื้นที่ขาว ตัวอักษรสีเขียว

แบบขยายข้อความป้าย

มาตราส่วน 1:20

- รายการประกอบแบบ
- 1.เสา ป้ายด้านหลัง ให้ทำสีน้ำมันสีเขียว
 - 2.ป้ายด้านหลังให้ทำสีน้ำมันหรือสีดัดสีกับโครงตามแบบ
 - 3.ตัวอักษรให้ใช้ขนาดความเหมาะสม

	องค์การบริหารส่วนตำบลหนองนูนมาก		
	โครงการ	ก่อสร้างถนนหินคลุก ไร่สายเสรี ถึง ไร่นางปราณี	
	สถานที่ก่อสร้าง	บ้านรุ่งเรือง หมู่ที่ 12 ต.หนองนูนมาก อ.หนองบุญมาก จ.นครราชสีมา	
สำรวจ/เขียนแบบ		นายวิทยา ยนต์สินเทียมะ นายช่างโยธา	แบบเลขที่ - / 2566
ตรวจ		นายปัญญา ผันดอนตู ผอ.กองช่าง	แบบแสดง ป้ายโครงการ
เห็นชอบ		นายเที่ยง แมนเมธิ ปลัด อบต.	แผ่นที่ - 4 -
อนุมัติ		นายยงยุทธ ยอดยิ่งยง นายก อบต.	จำนวนแบบแผ่น - 5 -

รายละเอียดแบบป้ายประชาสัมพันธ์โครงการ (ป้ายชั่วคราว)

โครงการก่อสร้างของ อบต. หนองบุญนาก

ชื่อโครงการ.....

ปริมาณงาน.....

งบประมาณ

เลขที่สัญญา.....วันเริ่มสัญญา วันสิ้นสุดสัญญา

ผู้ว่าจ้าง.....ผู้รับจ้าง.....

ผู้ควบคุมงาน

กรรมการตรวจการจ้าง 1. 4.
2. 5.
3.

หากพบเห็นการกระทำที่ไม่ถูกต้อง โทร 0-4475-6476

หมายเหตุ - วัสดุที่ใช้ทำให้ใช้แผ่นเหล็ก ไม้อัด หรือป้ายไว้นติดตั้งกับโครงไม้หรือวัสดุอื่นให้แน่นหนา

องค์การบริหารส่วนตำบลหนองบุญนาก			
	โครงการ	ก่อสร้างถนนหินคลุก ไร่ นายเสรี ถึง ไร่ นางปราณี	
	สถานที่ก่อสร้าง	บ้านรุ่งเรือง หมู่ที่ 12 ต.หนองบุญนาก อ.หนองบุญมาก จ.นครราชสีมา	
สำรวจ/เขียนแบบ		นายวิทยา ยนต์สินเทียม นายช่างโยธา	แบบเลขที่ - / 2566
ตรวจ		นายปัญญา ผืนดอนตู ผอ.กองช่าง	แบบแสดง ป้ายชั่วคราว
เห็นชอบ		นายเที่ยง แมนเมธิ ปลัด อบต.	แผ่นที่ - 5 -
อนุมัติ		นายยังยุทธ ยอดยิ่งยง นายก อบต.	จำนวนแบบแผ่น - 5 -