

๑.๒๒๖๖๗๗
๑๑.๑๓๕๓๕๑

แบบก่อสร้าง


ถนนคอนกรีตเสริมเหล็ก

ผิวจราจรกว้าง 4.00 เมตร ระยะทางยาว 800.00 เมตร
ไหล่ทางข้างละ 0.30 เมตร

สถานที่ก่อสร้าง


สายทางบ้านนางเขียว-หนองหมี่ หมู่ 4

หมู่ที่ 4 ตำบลคลองไทร อำเภอลำปาง จังหวัดสุราษฎร์ธานี

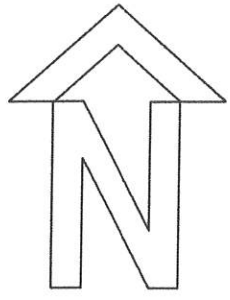


ผังบริเวณ โครงการก่อสร้างถนนคอนกรีตเสริมเหล็ก สายบ้านนางเขียว-หนองหมี หมู่ 4

หมู่ที่ 4 ต.คลองไทร อ.ท่าช้าง จ.สุราษฎร์ธานี

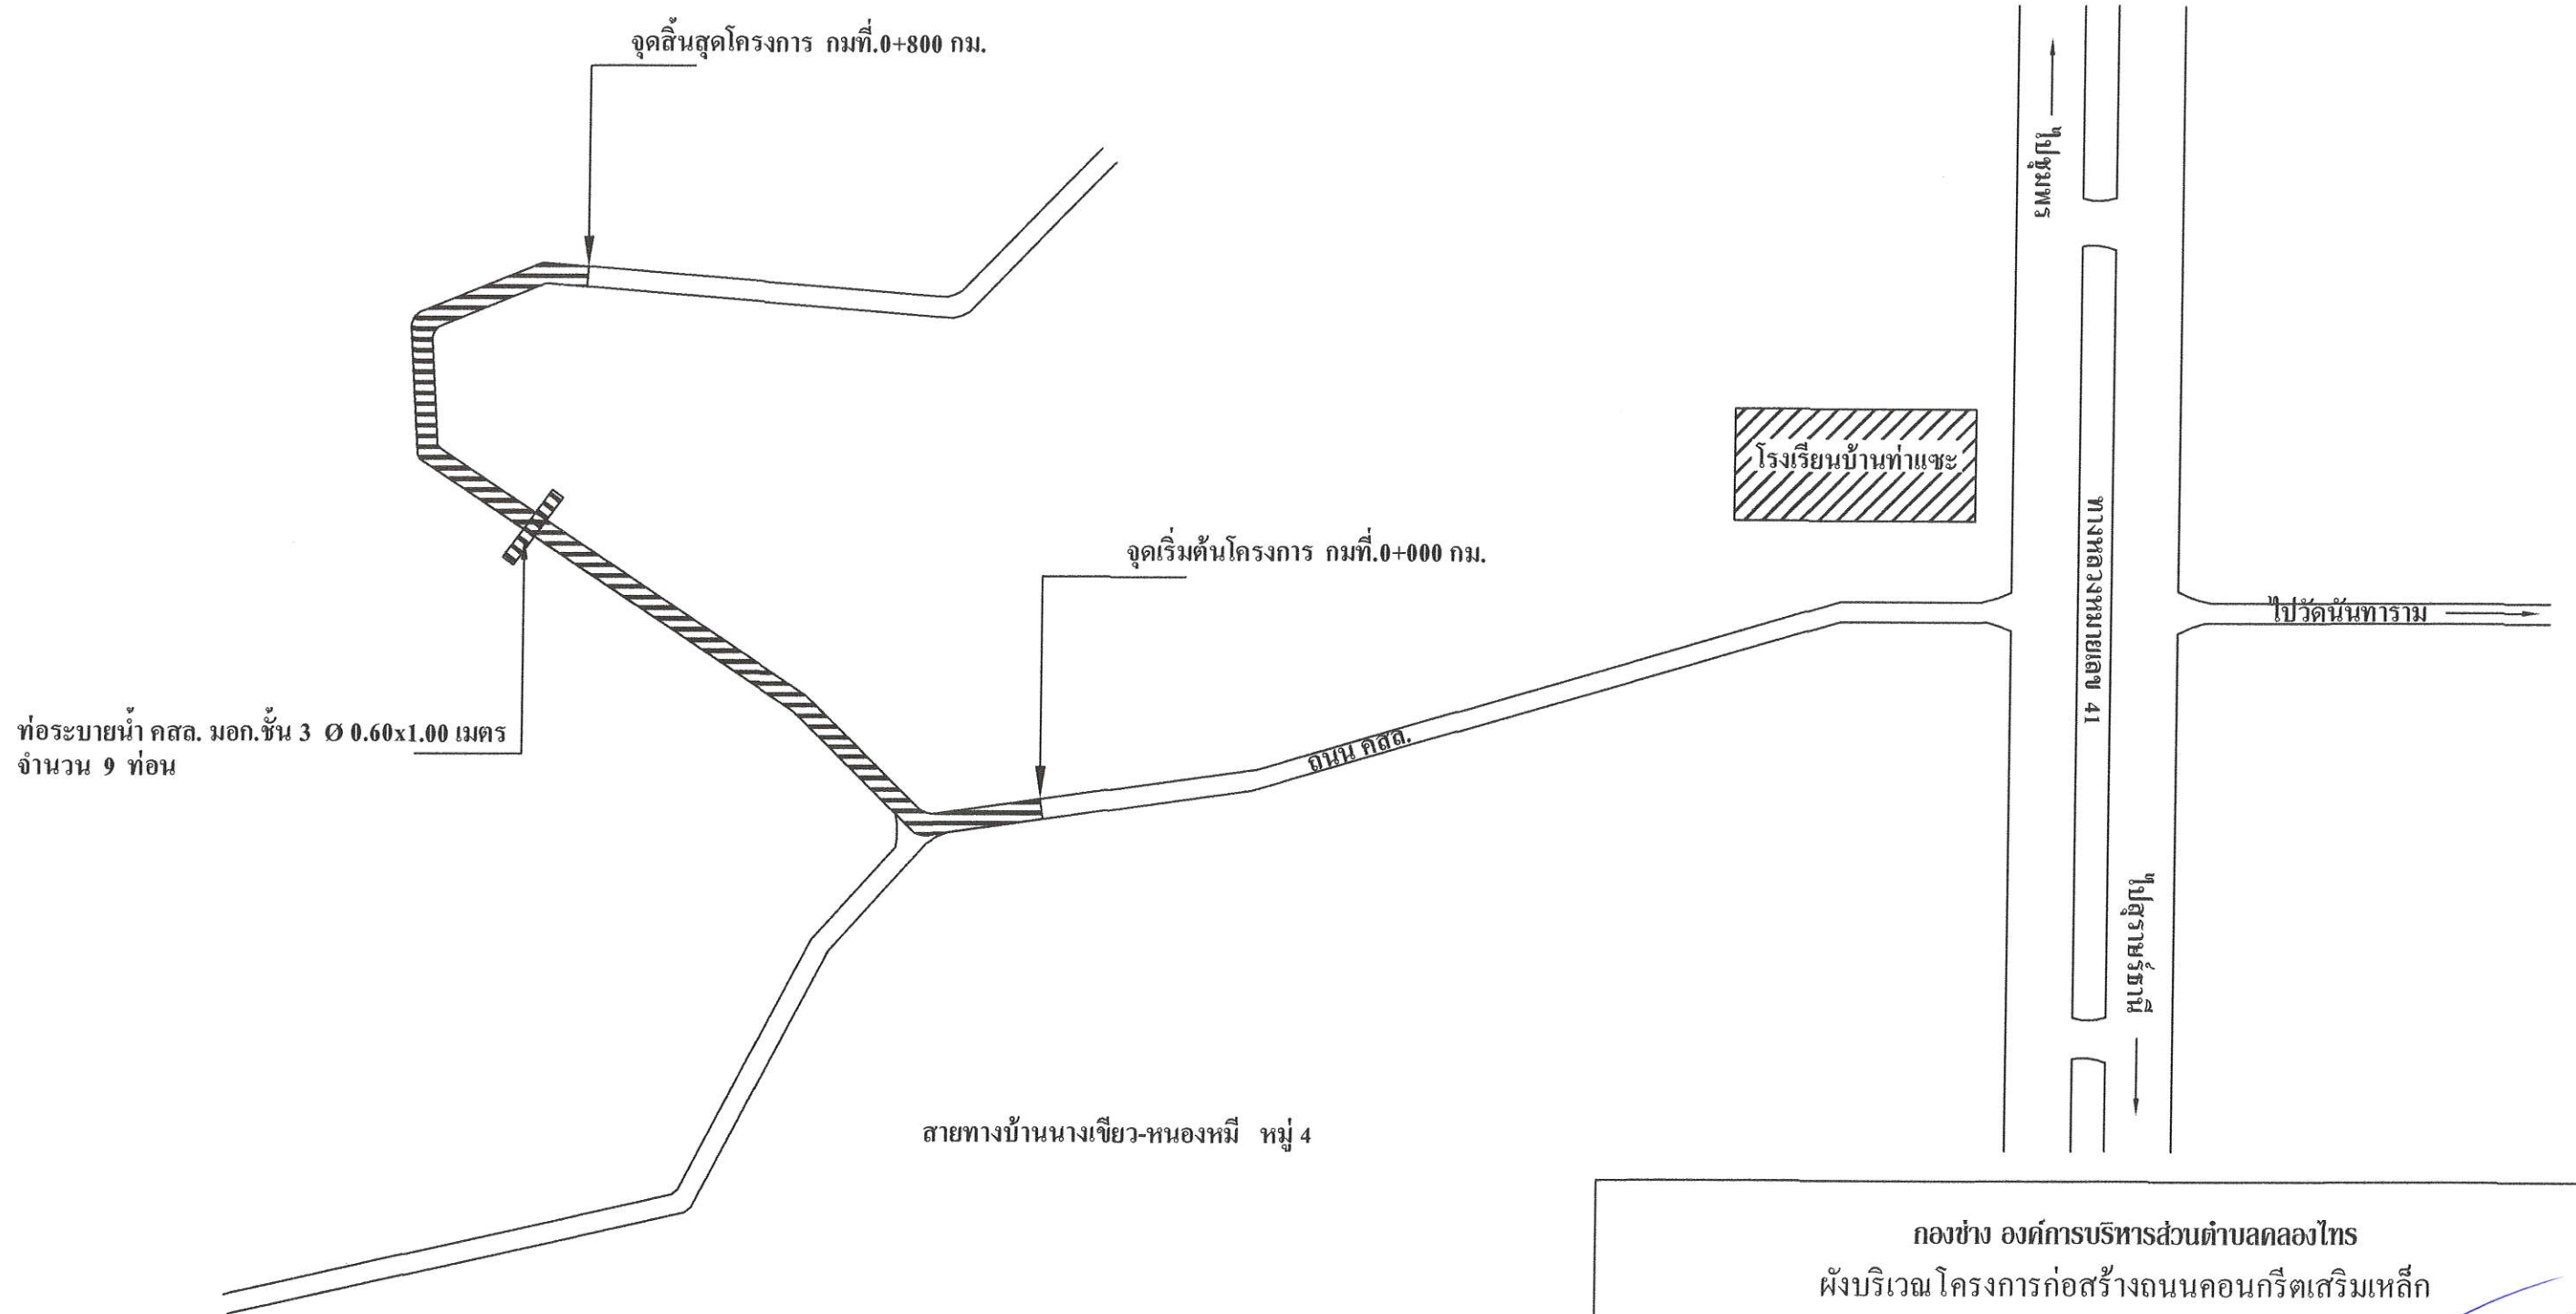

กองช่าง องค์การบริหารส่วนตำบลคลองไทร			
ผังบริเวณ โครงการก่อสร้างถนนคอนกรีตเสริมเหล็ก			
เขียนแบบ	นายจักรพันธ์ ประทุมทอง พช.นายช่างโยธา		แผ่นที่
ตรวจ	นางสาวรพีพรรณ มุลวิไล รองปลัด อบต.รักษาราชการแทน ผอ.กองช่าง		1 / 4
เห็นชอบ	นายธีรชัย มณีโชติ ปลัด อบต.		
อนุมัติ	นางสาว ธนวัน ภูมิไชยา นายก อบต.		

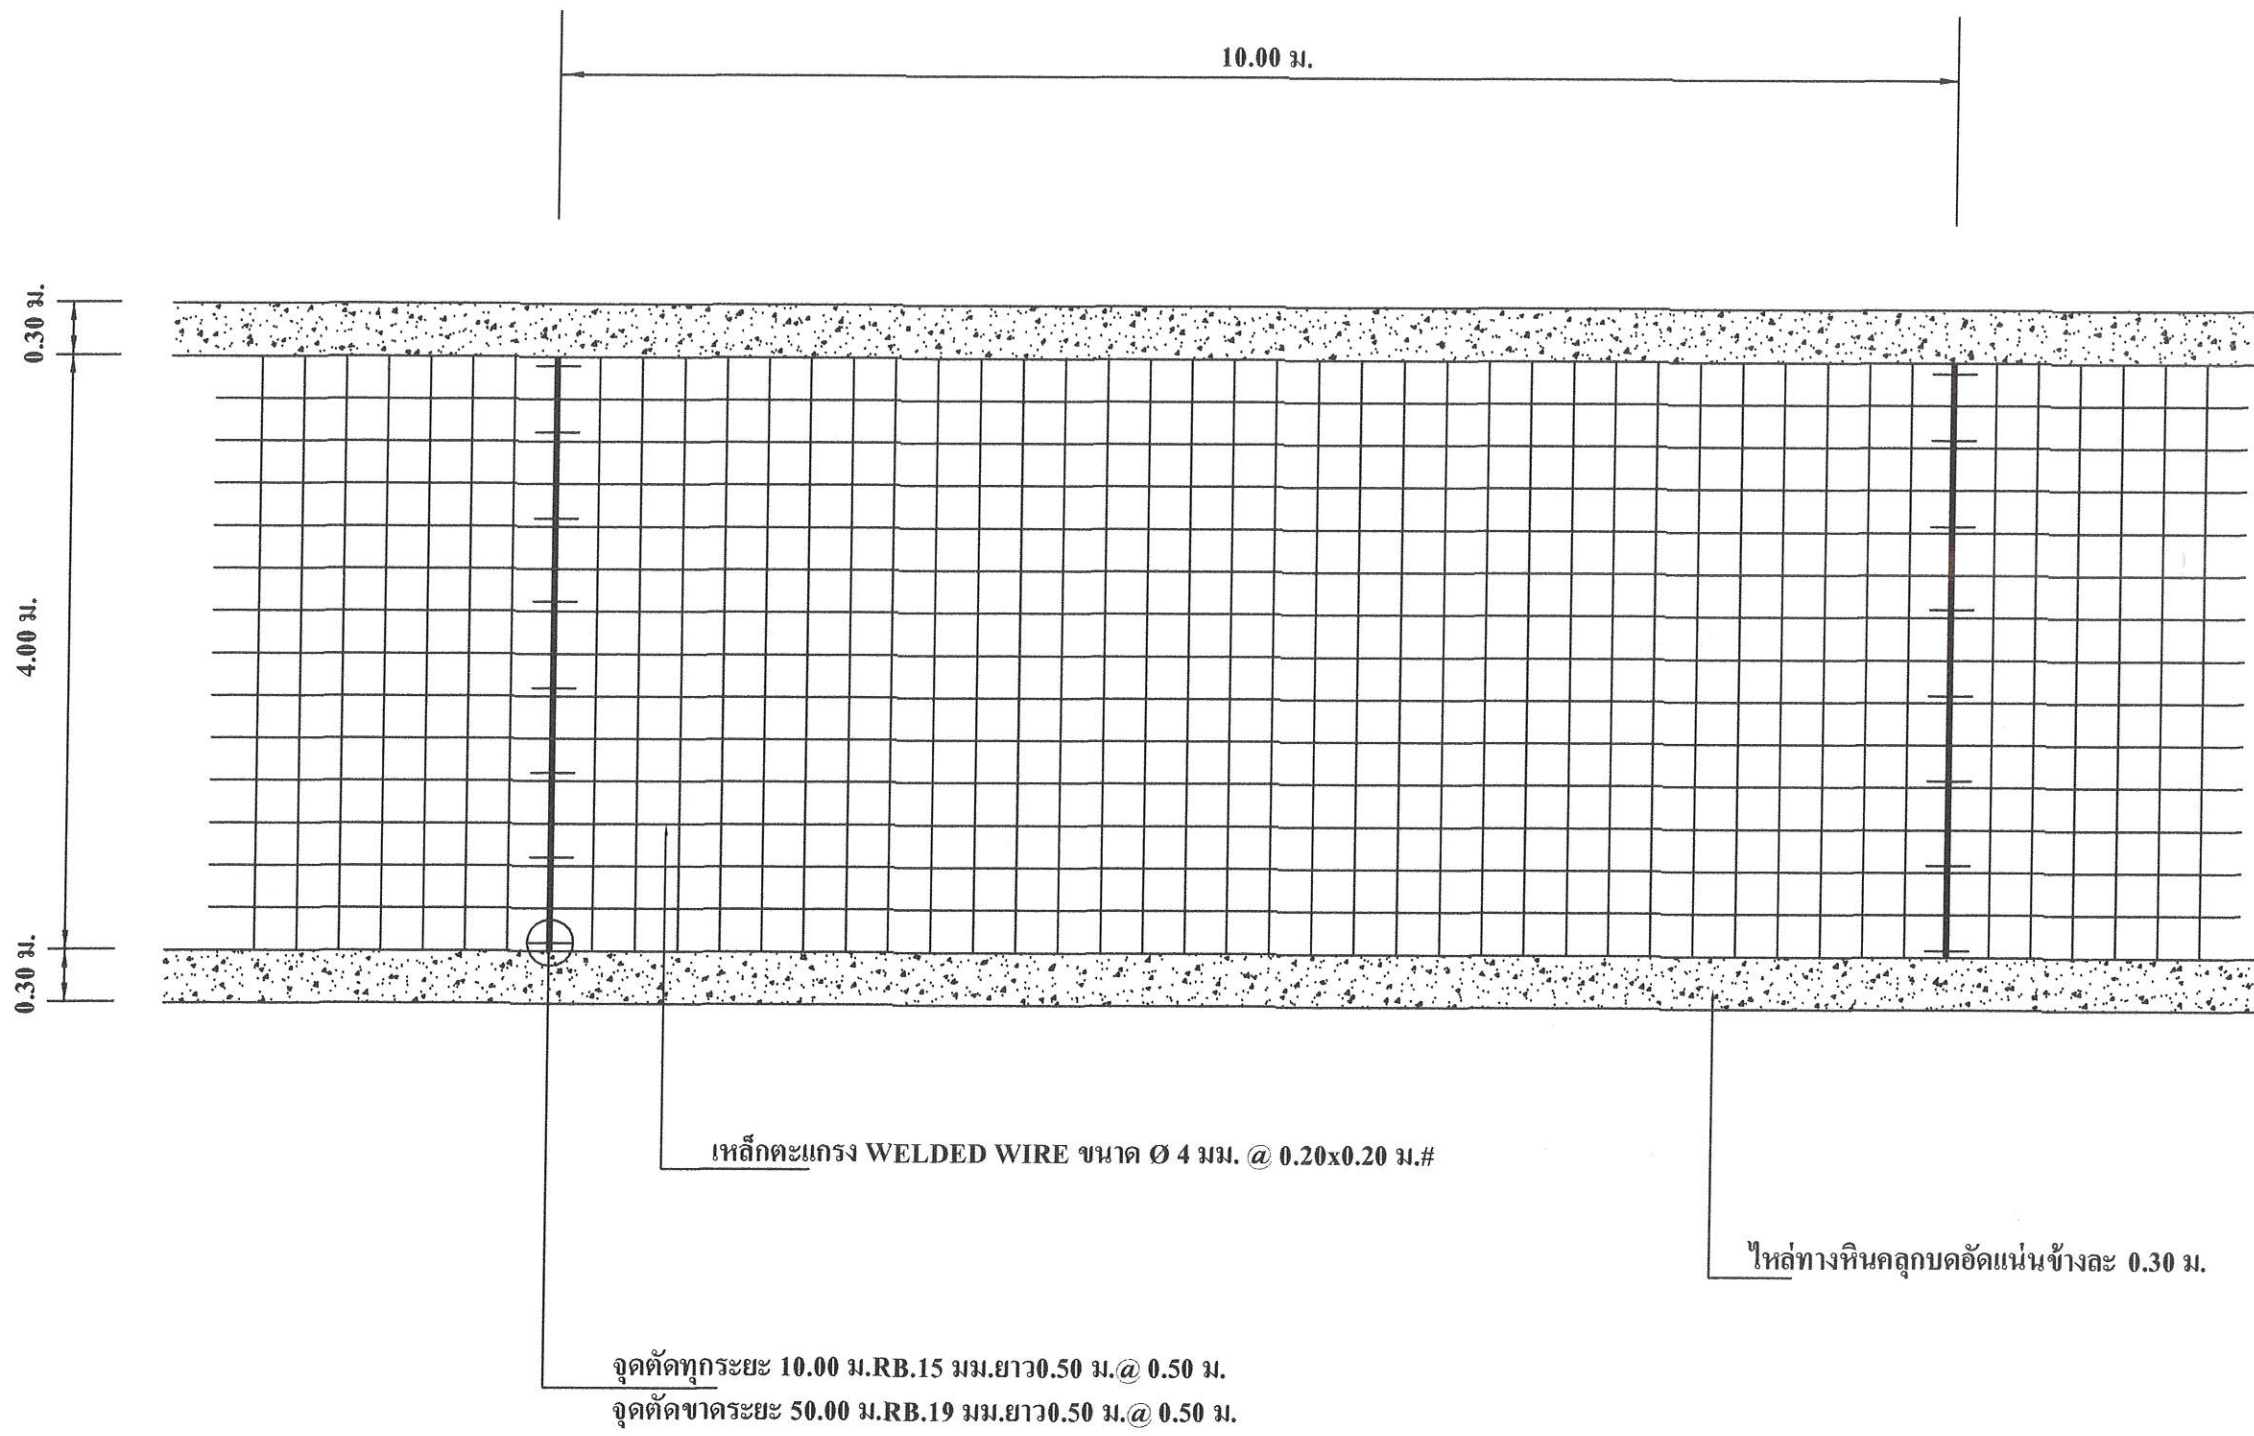

REMARK

1. ผิวจราจรคอนกรีต ให้ใช้คอนกรีตที่มีกำลังอัดประลัยของแท่งคอนกรีตตัวอย่างรูปลูกบาศก์ 15 x 15 x 15 Cm. ทดสอบที่ 7 วันต้องได้กำลังอัดประลัยไม่น้อยกว่า 70 % อายุ 28 วัน ไม่น้อยกว่า 240 Kg/Cm.²
2. ให้ใช้ WEDED WIRE แทน BAR MESH ได้โดยให้ผู้รับจ้างส่งเอกสารขออนุมัติ องค์การบริหารส่วนตำบล ก่อนดำเนินการก่อสร้าง
3. มิติเป็น เมตร ยกเว้นที่ระบุเป็นอย่างอื่น
4. รอยต่อในคอนกรีตให้ทำรอยต่อด้วยเครื่องเจาะร่องคอนกรีต
5. การเทคอนกรีตให้ใช้ Concrete Paver ในกรณีที่จำเป็นจะต้องเทด้วยแรงงานคนให้เทได้เฉพาะช่วงที่เว้นไว้ยาว ติดต่อกันไม่เกิน 30.00 เมตร
6. การทำผิวหน้าให้หยาบ ให้ทำโดยลากแปรงกวาดจากขอบด้านหนึ่งไปยังขอบอีกด้านหนึ่ง และให้เหลื่อมกันโดยร่องที่เกิดจะต้องลึกไม่เกิน 2 มม.

การเตรียมร่องคอนกรีตสำหรับหยอดยางยางแนว

1. ให้ทำการเป่าร่องคอนกรีตให้สะอาดด้วยเครื่องเป่าลมให้ปราศจากฝุ่นละอองและสิ่งสกปรก และร่องคอนกรีตจะต้องแห้งสนิทด้วย
2. ให้ทำการตัดและหยอด Joint แบบต่าง ๆ โดยทันทีที่สามารถกระทำได้
3. การหยอดยางที่ Joint จะต้องทำการหยอดด้วยเครื่องหยอด


PLAN การเสริมเหล็กถนน

1: 50

กองช่าง องค์การบริหารส่วนตำบลคลองไทร PLAN การเสริมเหล็กถนน คสล.

เขียนแบบ	นายจักรพันธ์ ประทุมทอง ผช.นายช่างโยธา		แผ่นที่
ตรวจ	นางสาวพรพรรณ มุสิกวิไล รองปลัด อบต. รักษาการแทน ผอ.กองช่าง		2 4
เห็นชอบ	นายเชิธรชัย มณีโชติ ปลัด อบต.		
อนุมัติ	นางสาว ธนวัน ภูมิไชยา นายก อบต.		


ชื่อสายทาง : บ้านนางเขียว-หนองหมี่ หมู่ 4
 หมู่ที่ 4 ตำบลคลองไทร อำเภอนาทม จังหวัดสุราษฎร์ธานี
 ระยะทาง 0+800 กม.

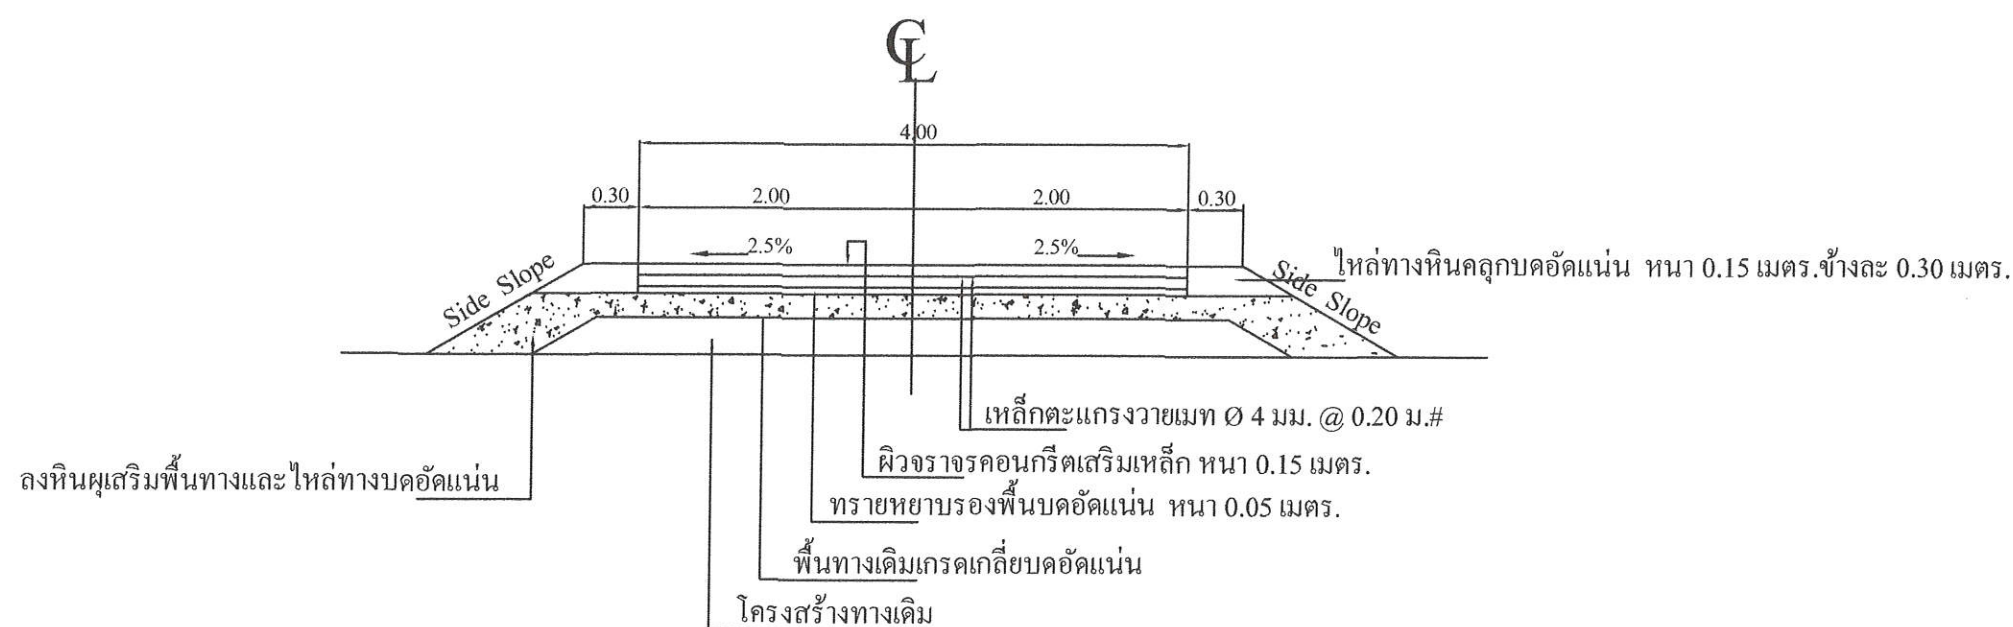


รูปตัดตามขวางงานก่อสร้างถนนคอนกรีตเสริมเหล็ก
 NOT TO SCALE

กองช่าง องค์การบริหารส่วนตำบลคลองไทร			
รูปตัดตามขวางงานก่อสร้างถนนคอนกรีตเสริมเหล็ก			
เขียนแบบ	นายจักรพันธ์ ประทุมทอง พช.นายช่างโยธา		แผ่นที่
ตรวจ	นางสาวพรพรรณ มุลวิไล รองปลัด อบต.รักษาการแทน ผอ.กองช่าง		3 / 4
เห็นชอบ	นายเชิษฐ์ชัย มณีโชติ ปลัด อบต.		
อนุมัติ	นางสาว ธนวัน ภูมิไชยา นายก อบต.		

ชื่อสายทาง : บ้านนางเขียว-หนองหมี หมู่ 4
 หมู่ที่ 4 ตำบลคลองไทร อำเภอลำดวน จังหวัดสุราษฎร์ธานี
 ระยะทาง 0+800 กม.

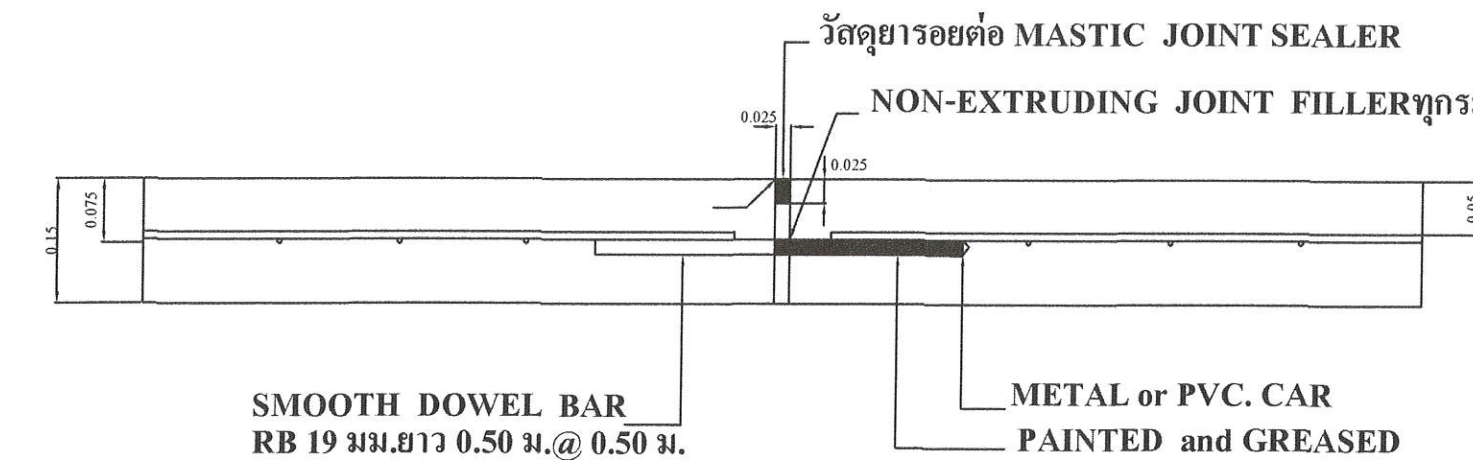

ขยายรอยต่อ EXPANSION JOINT
 SCALE 1:50

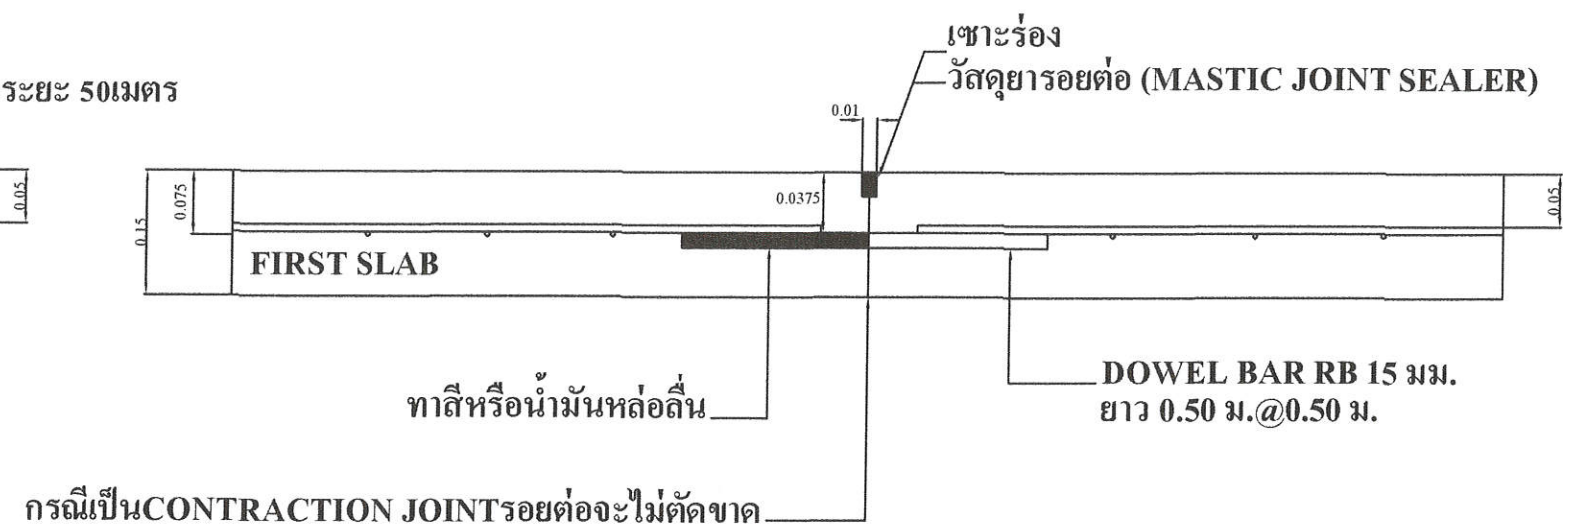

ขยายรอยต่อ CONTRACTION JOINT
 SCALE 1:50

กองช่าง องค์การบริหารส่วนตำบลคลองไทร			
รูปตัดขยายรอยต่อ			
เขียนแบบ	นายจักรพันธ์ ประทุมทอง ผช.นายช่างโยธา		แผ่นที่
ตรวจ	นางสาวรพีพรรณ มุสิกวิไล รองปลัด อบต. รักษาการแทน ผอ.กองช่าง		4/4
เห็นชอบ	นายธีรรัช มณีโชติ ปลัด อบต.		
อนุมัติ	นางสาว ธนวัน ภูมิไชยา นายก อบต.		