แผนที่แสดงแนวเขต
สำนักงานเทศบาลตำบลเฉลียงทอง อำเภอหนองไผ่ จังหวัดเพชรบูรณ์



เทศบาลตำบลเฉลียงทอง ตำบลนาเฉลียง
อำเภอหนองไผ่ จังหวัดเพชรบูรณ์

โครงการ
ก่อสร้างพนังกันดินคลองนาลาว
หมู่ที่ 3 บ้านโรงบ่ม
ตำบลนาเฉลียง อำเภอหนองไผ่
จังหวัดเพชรบูรณ์

สำรวจ	นายนิรันดร์ อินแผง นายช่างโยธาชำนาญงาน
เขียนแบบ	นายนิรันดร์ อินแผง นายช่างโยธาชำนาญงาน
ตรวจ/ทาน	นายมาโนช สัมฤทธิ์อ่อน ผู้อำนวยการกองช่าง
เห็นชอบ	นายวิศิษฏ์ รอดแสวง ปลัดเทศบาลตำบลเฉลียงทอง
อนุมัติ	นายสมหมาย อ่อนวงค์ นายกเทศมนตรีตำบลเฉลียงทอง

แสดงแบบ

แผนที่โดยสังเขป

Scale

หมายเหตุ
- ห้ามใช้ไม้บรรทัดวัดในแบบ ให้ถือตัวเลขที่กำกับไว้เป็นสำคัญ หากไม่ทำไว้หรือแบบไม่ชัดเจนให้ปรึกษาช่างผู้ควบคุมงาน
- ลักษณะแนวคลองนี้แนวคลองได้ตามสภาพพื้นที่คลอง ให้ปรึกษาผู้ควบคุมงานในการปฏิบัติงานในส่วนที่ติดขัดเรื่องสภาพพื้นที่

แบบแผ่นที่ 0 0

รายการประกอบแบบก่อสร้าง

1. ผู้รับจ้างจะต้องทำความเข้าใจกับแบบทั้งหมด ตลอดจนเอกสารประกอบแบบและสัญญาให้ถี่ถ้วนแน่นนอนเสียก่อนจึงจะเริ่มลงมือทำการก่อสร้าง เพื่อจะได้ลำดับงานได้อย่างถูกต้อง ไม่ผิดพลาด อันจะเป็นการป้องกันปัญหาที่อาจเกิดขึ้นภายหลัง
2. ขณะดำเนินการก่อสร้างกรณีแบบ - แปลน กับสถานที่ก่อสร้างมีปัญหา ไม่ชัดเจน ขัดแย้งกัน ให้ช่างผู้รับจ้างแจ้งช่างผู้ควบคุมงานของผู้ว่าจ้างทราบล่วงหน้า 1 - 2 วัน (ในวันและเวลาราชการ) เพื่อป้องกันปัญหา และข้อโต้แย้งมาในภายหลัง
3. ผู้รับจ้างจะต้องทำการก่อสร้างตามรูปแบบและรายการ ตลอดจนแบบต่อเนื่องคำชี้แจงประกอบแบบในวันชี้สถานที่ (ถ้ามี) และสัญญาประกอบแบบด้วยความปราณีตเรียบร้อย ถ้าแบบ รูปหรือรายการมิได้ระบุไว้เป็นอย่างหนึ่งอย่างใด อนึ่ง ถ้ารูปแบบและรายการใดมีความขัดแย้งกัน ผู้รับจ้างจะต้องนำปัญหาเสนอต่อ ผู้ควบคุมงานของผู้ว่าจ้างและคณะกรรมการตรวจการจ้าง เพื่อพิจารณาวินิจฉัยชี้ขาดตามความเหมาะสม วัสดุหรืออุปกรณ์ใดที่มีคุณภาพดีกว่าที่กำหนดในแบบสามารถนำมาใช้แทนกันได้ แต่ต้องให้ผู้ควบคุมงานของผู้ว่าจ้างและคณะกรรมการตรวจการจ้างพิจารณาเห็นชอบเสียก่อนจึงจะนำมาใช้ได้
4. ผู้เสนอราคา ต้องตรวจสอบปริมาณงานก่อนนำเสนอราคา มิฉะนั้น ผู้ประมาณการ และคณะกรรมการกำหนดราคากลาง ผู้ว่าจ้าง จะไม่รับผิดชอบใดๆทั้งสิ้น
5. สิ่งใดที่ไม่ได้ระบุไว้ในแบบรูป หรือ รายละเอียดแต่จำเป็นเพื่อใช้งานสมควรและถูกต้องตามหลักวิชาช่างแล้ว ผู้รับจ้างจะต้องทำงานนั้น โดยไม่คิดค่าใช้จ่ายเพิ่มอีก
6. ก่อนดำเนินการให้ผู้รับจ้างแจ้งช่างผู้ควบคุมงานขของผู้รับจ้าง 1 - 2 วัน (ในวันและเวลาราชการ)
7. ระดับก่อสร้างช่างผู้ควบคุมงานของผู้ว่าจ้าง จะเป็นผู้กำหนดให้ขณะก่อสร้าง
8. สิ่งกีดขวางในการก่อสร้างเป็นหน้าที่ของผู้รับจ้างที่จะต้องดำเนินการเคลื่อนย้าย หรือรื้อย้าย สำหรับสิ่งสาธารณูปการไม่ว่าจะอยู่ใต้ผิวดินหรือเหนือดินก็ตาม หลังจากย้ายแล้วจะต้องทำการซ่อมแซมเชื่อมต่อให้เรียบร้อยจนให้ใช้งานได้ดีดังเดิม โดยช่างผู้ควบคุมงานของผู้ว่าจ้างกำหนดให้
9. ขณะดำเนินการกรณีมีปัญหา - อุปสรรค์ไม่สามรถดำเนินการได้ให้ผู้รับจ้างแจ้งช่างผู้ควบคุมงานและคณะกรรมการตรวจการจ้าง 1 - 2 วัน (ในวันและเวลาราชการ)
10. กรณีดินขุดไม่สามรถดำเนินการได้ให้เว้นช่วงที่ดำเนินการไม่ได้ไว้แล้วดำเนินการต่อในช่วงที่ดำเนินการได้เพื่อให้ตามรูปแบบรายการทั้งนี้ต้องแจ้งให้ช่างผู้ควบคุมงานและคณะกรรมการตรวจการจ้าง 1 - 2 วัน (ในวันและเวลาราชการ)
11. กรณีพื้นที่ไม่สามารถดำเนินการได้ตามรูปแบบรายการ ถูกจำกัดด้านพื้นที่ทำให้ขนาดเปลี่ยนแปลงไป ผู้รับจ้างต้องแจ้งให้ช่างผู้ควบคุมงานทราบเพื่อป้องกันปัญหา ข้อโต้แย้งที่อาจจะเกิดตามมาในภายหลัง ล่วงหน้า 1 - 2 วัน (ในวันและเวลาราชการ)
12. ก่อนส่งมอบงาน ผู้รับจ้างจะต้องทำความสะอาดพื้นที่ รวมทั้งเก็บเศษวัสดุและสิ่งกีดขวางอื่นๆโดยรอบสถานที่ก่อสร้างให้เรียบร้อยเสียก่อน

เทศบาลตำบลเฉลียงทอง ตำบลนาเฉลียง
อำเภอหนองไผ่ จังหวัดเพชรบูรณ์

โครงการ
ก่อสร้างพนังกันดินคลองนาลาว
หมู่ที่ 3 บ้านโรงบ่ม
ตำบลนาเฉลียง อำเภอหนองไผ่
จังหวัดเพชรบูรณ์

สำรวจ	นายนิรันดร์ อินแผง นายช่างโยธาชำนาญงาน
เขียนแบบ	นายนิรันดร์ อินแผง นายช่างโยธาชำนาญงาน
ตรวจ/ทาน	นายมาโนช สัมฤทธิ์อ่อน ผู้อำนวยการกองช่าง
เห็นชอบ	นายวิศิษฏ์ รอดแสวง ปลัดเทศบาลตำบลเฉลียงทอง
อนุมัติ	นายสมหมาย อ่อนวงค์ นายกเทศมนตรีตำบลเฉลียงทอง


แสดงแบบ

แผนที่โดยสังเขป

Scale

หมายเหตุ
- ห้ามใช้ไม้บรรทัดวัดในแบบ ให้ถือตัวเลขที่กำกับไว้เป็นสำคัญ หากไม่เข้าใจหรือแบบไม่ชัดเจนให้ปรึกษาช่างผู้ควบคุมงาน
- รักษาระแนวคลองนี้แนวคลองให้คงสภาพพื้นที่คลอง ให้ปรึกษาผู้ควบคุมงานในการปฏิบัติงานในส่วนที่ติดขัดเรื่องสภาพพื้นที่

แบบแผ่นที่ 0 / 0

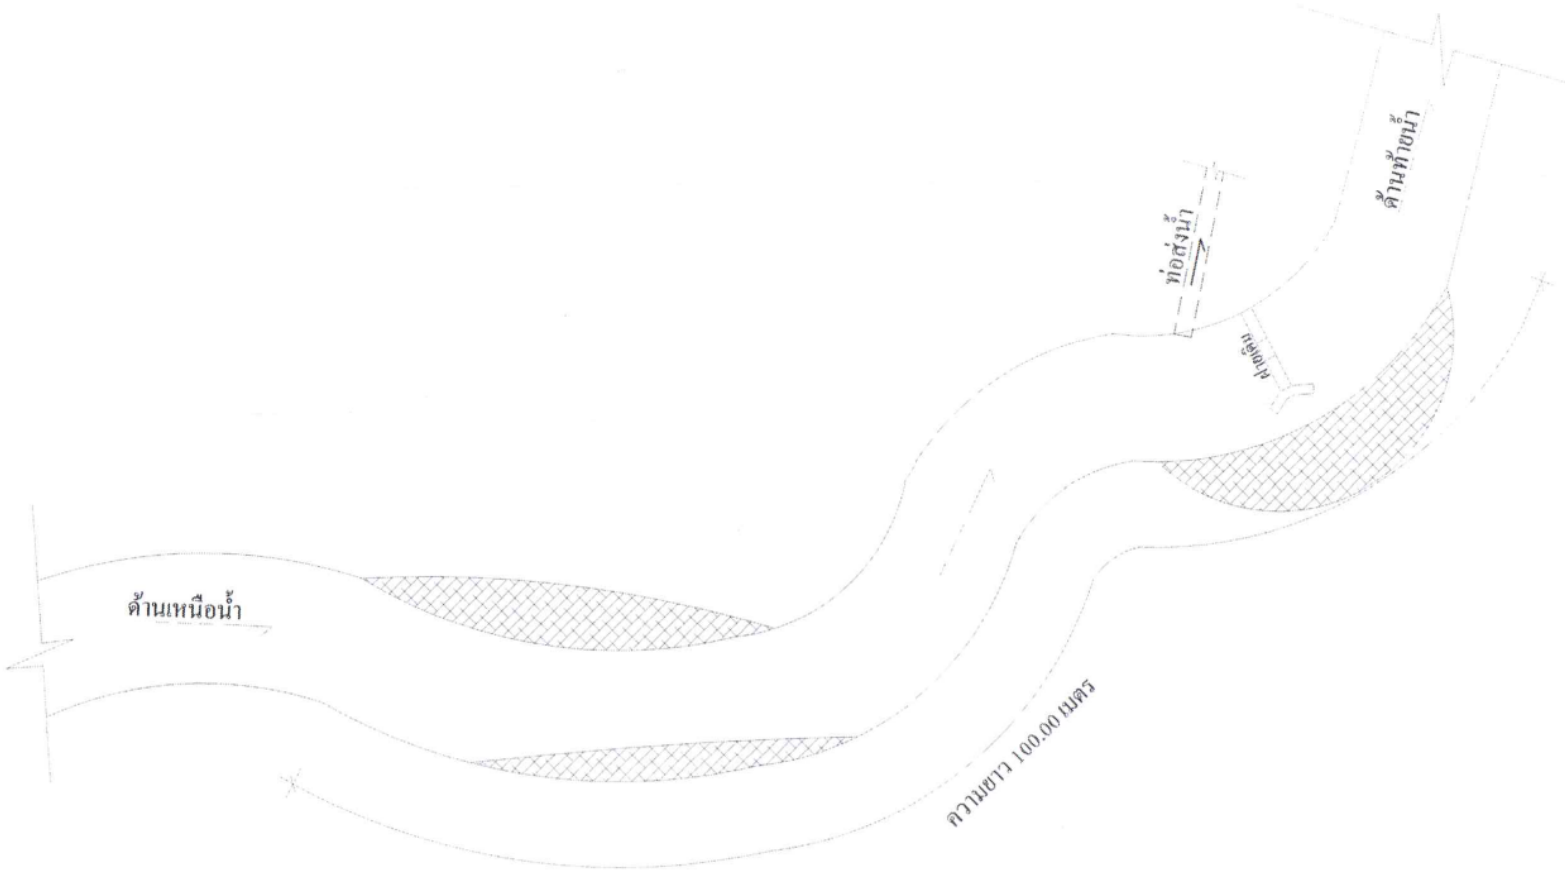

แปลนคลอง

Scale 1 : 100

เทศบาลตำบลเฉลียงทอง ตำบลนาเฉลียง

อำเภอหนองไผ่ จังหวัดเพชรบูรณ์

โครงการ

ก่อสร้างพนังกันดินคลองนาลาว
หมู่ที่ 3 บ้านโรงบ่ม
ตำบลนาเฉลียง อำเภอหนองไผ่
จังหวัดเพชรบูรณ์

สำรวจ	นายนิรันดร์ อินแผง นายช่างโยธาชำนาญงาน
เขียนแบบ	นายนิรันดร์ อินแผง นายช่างโยธาชำนาญงาน
ตรวจ/ทาน	นายมาโนช สัมฤทธิ์อ่อน ผู้อำนวยการกองช่าง
เห็นชอบ	นายวิศิษฏ์ รอดแสวง ปลัดเทศบาลตำบลเฉลียงทอง
อนุมัติ	นายสมหมาย อ่อนวงค์ นายกเทศมนตรีตำบลเฉลียงทอง

แสดงแบบ

แปลนคลอง

Scale 1 : 100

หมายเหตุ

- ห้ามใช้ไม้บรรทัดวัดในแบบ ให้ถือตัวเลขที่กำกับไว้เป็นสำคัญ หากไม่ชัดเจนหรือแบบไม่ชัดเจนให้ปรึกษาช่างผู้ควบคุมงาน
- ลักษณะแนวคลองนี้แนวคดโค้งตามสภาพพื้นที่คลอง ให้ปรึกษาผู้ควบคุมงานในการปฏิบัติงานในส่วนที่คดขัดเรื่องสภาพพื้นที่

แบบแผ่นที่ 1/4



แปลน

Scale 1 : 100

เทศบาลตำบลเฉลียงทอง ตำบลนาฉลียง

อำเภอหนองไผ่ จังหวัดเพชรบูรณ์

โครงการ

ก่อสร้างพนังกันดินคลองนาลาว
หมู่ที่ 3 บ้านโรงบ่ม
ตำบลนาฉลียง อำเภอหนองไผ่
จังหวัดเพชรบูรณ์

สำรวจ	นายนิรันดร์ อินแผง นายช่างโยธาชำนาญงาน
เขียนแบบ	นายนิรันดร์ อินแผง นายช่างโยธาชำนาญงาน
ตรวจ/ทาน	นายมาโนช สัมฤทธิ์อ่อน ผู้อำนวยการกองช่าง
เห็นชอบ	นายวิศิษฏ์ รอดแสวง ปลัดเทศบาลตำบลเฉลียงทอง
อนุมัติ	นายสมหมาย อ่อนวงศ์ นายกเทศมนตรีตำบลเฉลียงทอง

แสดงแบบ


แปลน

Scale 1 : 100

หมายเหตุ

- ห้ามใช้ไม้บรรทัดวัดในแบบ ให้ถือตัวเลขที่กำกับไว้เป็นสำคัญ หากไม่ชัดเจนหรือแบบไม่ชัดเจนให้ปรึกษาช่างผู้ควบคุมงาน
- ลักษณะแนวคลองนี้แนวคลองได้ตามสภาพพื้นที่คลอง ให้ปรึกษาผู้ควบคุมงานในการปฏิบัติงานในส่วนที่คลาดเคลื่องสภาพพื้นที่

แบบแผ่นที่ 2/4

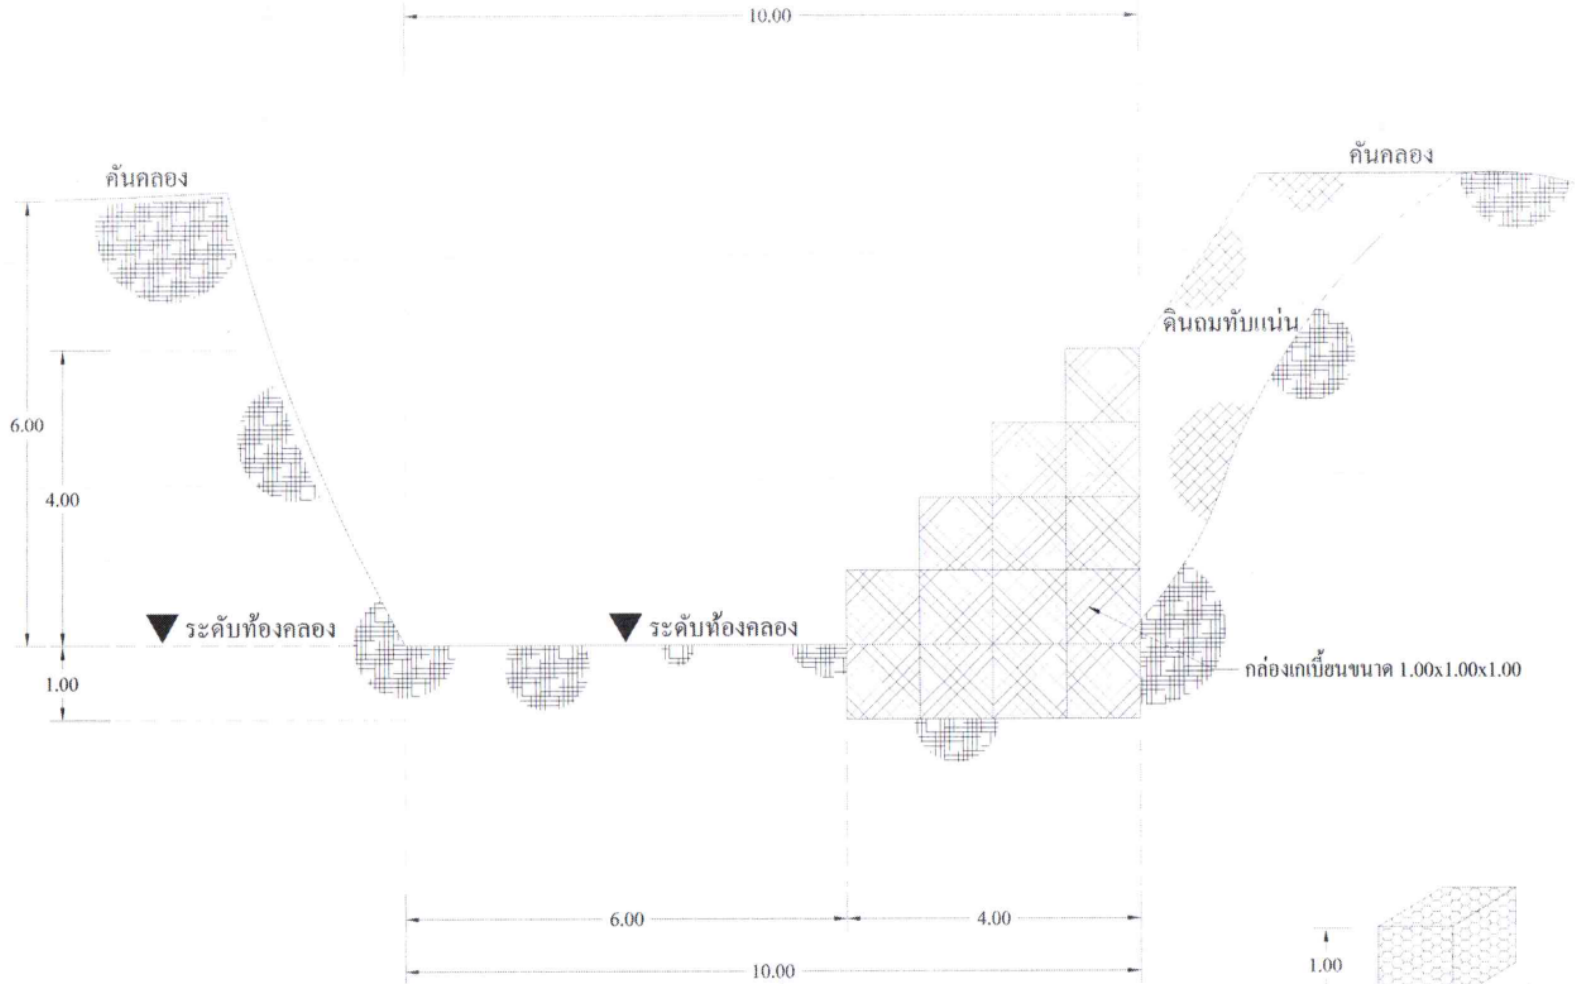

ภาพตัด A - A

Scale 1 : 100

ขนาดกล่องเกเบี้ยน

เทศบาลตำบลเฉลียงทอง ตำบลนาเฉลียง
อำเภอหนองไผ่ จังหวัดเพชรบูรณ์

โครงการ
ก่อสร้างพนังกันดินคลองนาลาว
หมู่ที่ 3 บ้านโรงบ่ม
ตำบลนาเฉลียง อำเภอหนองไผ่
จังหวัดเพชรบูรณ์

สำรวจ	นายนิรันดร์ อินแผง นายช่างโยธาชำนาญงาน
เขียนแบบ	นายนิรันดร์ อินแผง นายช่างโยธาชำนาญงาน
ตรวจ/ทาน	นายมาโนช สัมฤทธิ์อ่อน ผู้อำนวยการกองช่าง
เห็นชอบ	นายวิศิษฏ์ รอดแสวง ปลัดเทศบาลตำบลเฉลียงทอง
อนุมัติ	นายสมหมาย อ่อนวงค์ นายกเทศมนตรีตำบลเฉลียงทอง

แสดงแบบ


รูปตัด A - A

Scale 1 : 100

หมายเหตุ

ห้ามใช้ไม้บรรทัดวัดในแบบ ให้ถือตัวเลขที่กำกับไว้เป็นสำคัญ หากไม่เข้าใจหรือแบบไม่ชัดเจนให้ปรึกษาช่างผู้ควบคุมงาน

แบบแผ่นที่ 3/4

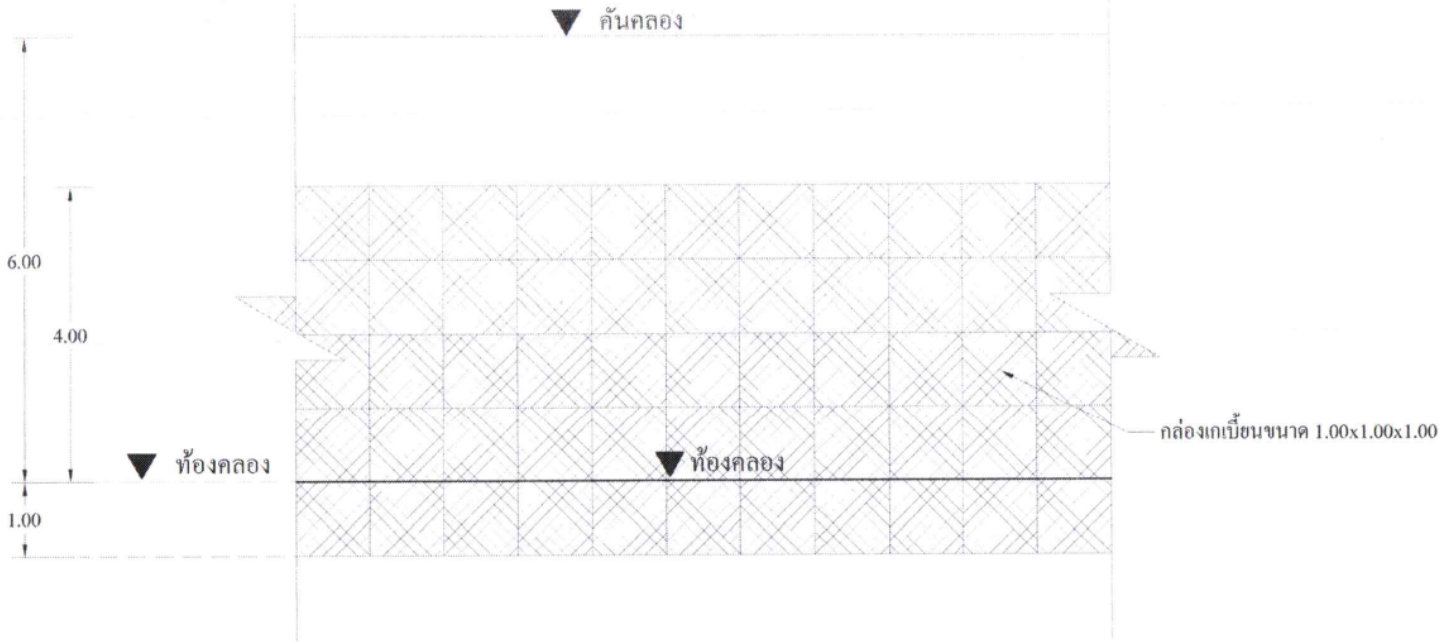

ภาพตัด B - B

Scale 1 : 100

เทศบาลตำบลเฉลียงทอง ตำบลนาเฉลียง
อำเภอหนองไผ่ จังหวัดเพชรบูรณ์

โครงการ
ก่อสร้างพนังกันดินคลองนาลาว
หมู่ที่ 3 บ้านโรงบ่ม
ตำบลนาเฉลียง อำเภอหนองไผ่
จังหวัดเพชรบูรณ์

สำรวจ	นายนิรันดร์ อินแผง นายช่างโยธาชำนาญงาน
เขียนแบบ	นายนิรันดร์ อินแผง นายช่างโยธาชำนาญงาน
ตรวจ/ทาน	นายมาโนช สัมฤทธิ์อ่อน ผู้อำนวยการกองช่าง
เห็นชอบ	นายวิศิษฏ์ รอดแสวง ปลัดเทศบาลตำบลเฉลียงทอง
อนุมัติ	นายสมหมาย อ่อนวงค์ นายกเทศมนตรีตำบลเฉลียงทอง

แสดงแบบ


รูปตัด B - B

Scale 1 : 100

หมายเหตุ

ห้ามใช้ไม้บรรทัดวัดในแบบ ให้ถือตัวเลขที่กำกับไว้เป็นสำคัญ หากไม่เข้าใจหรือแบบไม่ชัดเจนให้ปรึกษาช่างผู้ควบคุมงาน

แบบแผ่นที่ 4/4

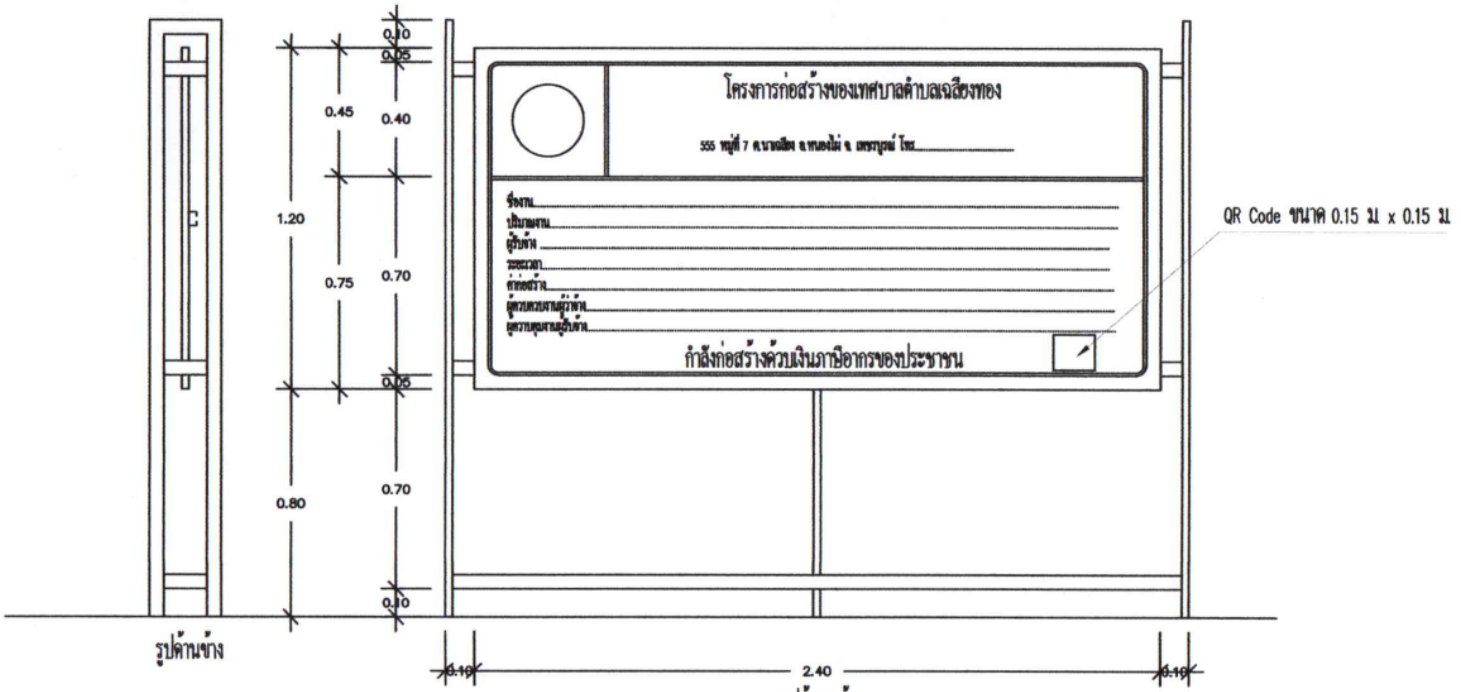

หมายเหตุ

1. ต้องติดตั้งอุปกรณ์ที่มั่นคงแข็งแรง ป้องกันแผ่นป้ายล้ม ให้เหมาะสมกับสภาพสถานที่ติดตั้งแผ่นป้าย
2. ข้อความ "กำลังก่อสร้างด้วยเงินภาษีของประชาชน" กรณีแหล่งที่มาของงบประมาณในการก่อสร้างมาจากแหล่งอื่น ให้ปรับเนื้อหาข้อความให้สอดคล้องกับแหล่งที่มาของงบประมาณในการก่อสร้างนั้น
3. กรณีสภาพพื้นที่งานก่อสร้างมีพื้นที่จำกัด หรือไม่เหมาะสมต่อการติดตั้งป้ายแบบตั้งพื้น สามารถปรับแบบการติดตั้งแผ่นป้ายได้ตามความเหมาะสม
4. ขนาดแผ่นป้าย ข้อความ และตัวอักษร สามารถปรับเปลี่ยนขนาดให้เหมาะสมกับสภาพพื้นที่
5. ผู้รับจ้างต้องเสนอรูปแบบป้ายงานก่อสร้างให้คณะกรรมการตรวจรับพัสดุ หรือผู้ควบคุมงานของผู้ว่าจ้างให้เห็นชอบก่อนดำเนินการติดตั้งป้าย

เทศบาลตำบลเฉลียงทอง ตำบลนาฉลียง
อำเภอหนองไผ่ จังหวัดเพชรบูรณ์

โครงการ
ก่อสร้างพนังกันดินคลองนาลาว
หมู่ที่ 3 บ้านโรงบ่ม
ตำบลนาฉลียง อำเภอหนองไผ่
จังหวัดเพชรบูรณ์

สำรวจ	นายนิรินดร์ อินแผง นายช่างโยธาชำนาญงาน
เขียนแบบ	นายนิรินดร์ อินแผง นายช่างโยธาชำนาญงาน
ตรวจ/ทาน	นายมาโนช สัมฤทธิ์อ่อน ผู้อำนวยการกองช่าง
เห็นชอบ	นายวิศิษฐ์ รอดแสวง ปลัดเทศบาลตำบลเฉลียงทอง
อนุมัติ	นายสมหมาย อ่อนวงศ์ นายกเทศมนตรีตำบลเฉลียงทอง

แสดงแบบ

แบบป้ายโครงการ

Scale 1 :

หมายเหตุ
ห้ามใช้ไม้บรรทัดวัดในแบบ ให้ถือตัวเลขที่กำกับไว้เป็นสำคัญ หากไม่เข้าใจหรือแบบไม่ชัดเจนให้ปรึกษาช่างผู้ควบคุมงาน

แบบแผ่นที่