

แบบป้ายประชาสัมพันธ์
โครงการสืบสาน รักษา และต่อยอด น้อมนำหลักปรัชญาของเศรษฐกิจพอเพียงมาประยุกต์ใช้
เพื่อมุ่งแก้ไขปัญหาคาความเดือดร้อนของประชาชน
เฉลิมพระเกียรติพระบาทสมเด็จพระเจ้าอยู่หัวเนื่องในโอกาส
พระราชพิธีมหามงคลเฉลิมพระชนมพรรษา ๖ รอบ ๒๕๖๗
กระทรวงมหาดไทย

กรมโยธาธิการและผังเมือง กระทรวงมหาดไทย



ชื่อแบบ/โครงการ








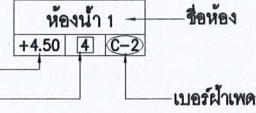

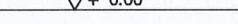

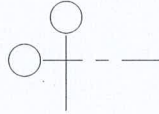
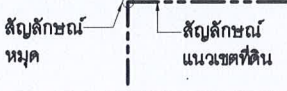
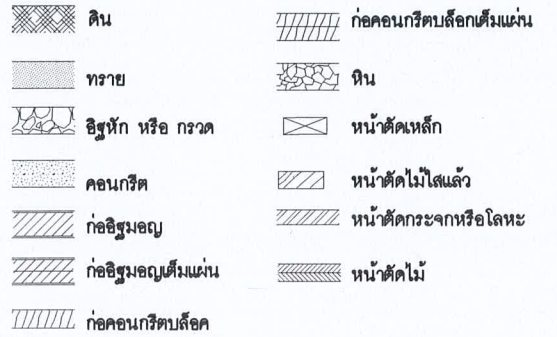
แบบป้ายประชาสัมพันธ์ โครงการสืบสาน รักษา และต่อยอด
น้อมนำหลักปรัชญาของเศรษฐกิจพอเพียงมาประยุกต์ใช้
เพื่อมุ่งแก้ไขปัญหาคาความเดือดร้อนของประชาชน
เฉลิมพระเกียรติพระบาทสมเด็จพระเจ้าอยู่หัวเนื่องในโอกาส
พระราชพิธีมหามงคลเฉลิมพระชนมพรรษา ๖ รอบ
๒๕๖๗ กรกฏาคม ๒๕๖๗ กระทรวงมหาดไทย

ออกแบบโดย

กรมโยธาธิการและผังเมือง กระทรวงมหาดไทย

เลขที่แบบ	จำนวน
AR67027	6
S	-
SN	-
EE	-
M	-
รวม	6

สัญลักษณ์ประกอบแบบ

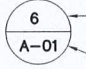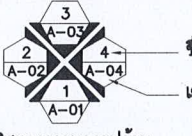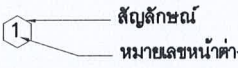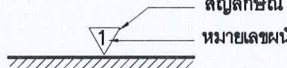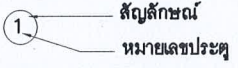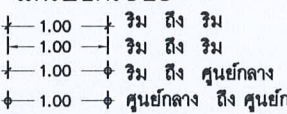สัญลักษณ์แบบขยาย	
	
ชื่อแบบขยาย	
เลขที่แบบที่แบบขยายปรากฏ	
สัญลักษณ์รูปด้าน	
	
ชื่อรูปด้าน	
เลขที่แบบที่รูปด้านปรากฏ	
ทิศทางการมองรูปด้าน	
สัญลักษณ์หน้าตัด	สัญลักษณ์ผนัง
	
สัญลักษณ์	สัญลักษณ์
หมายเลขหน้าตัด	หมายเลขผนัง
สัญลักษณ์ประตู	
	
เส้นบอกระยะ	
	
สัญลักษณ์ทิศเหนือ	
	
สัญลักษณ์ชื่อห้อง	
	
ระดับผิวพื้น	
เบอร์ผิวพื้น	
เบอร์ฝ้าเพดาน	
แนวตัด	
	
ชื่อรูปตัด	
เลขที่แบบที่รูปตัดปรากฏ	
สัญลักษณ์บอกระดับ	จุดอ้างอิงในการก่อสร้าง
	
แนวเสา	
	
เส้นแนวเขตที่ดิน	
	
สัญลักษณ์วัสดุ	
	

รายการประกอบแบบ

รายการทั่วไป

หมวดที่ 1 วัสดุประสงค์และขอบเขตของงาน

1.1 ผู้ว่าจ้าง มีความประสงค์จะจ้างเหมาก่อสร้าง โครงการสืบสาน รักษา และต่อยอด น้อมนำหลักปรัชญาของเศรษฐกิจพอเพียงมาประยุกต์ใช้ เพื่อมุ่งแก้ไขปัญหาค่าครองชีพของประชาชนเฉลิมพระเกียรติพระบาทสมเด็จพระเจ้าอยู่หัว เนื่องในโอกาสพระราชพิธีมหามงคลเฉลิมพระชนมพรรษา 6 รอบ 28 กรกฎาคม 2567 กระทรวงมหาดไทย ตามแบบก่อสร้าง รายการประกอบแบบ และรายการมาตรฐานต่างๆ ของกรมโยธาธิการและผังเมือง

โดยให้แบบ เลขที่แบบ AR 67027 พร้อมก่อสร้างงานบริเวณโดยรอบอาคารตามแบบผังบริเวณ มีขอบเขตงานติดตั้งป้ายเฉลิมพระเกียรติฯ ดังนี้

ป้าย Zone A ยาว ประมาณ 86.00 เมตร

ป้าย Zone B ยาว ประมาณ 3.80 เมตร

ป้าย Zone C ยาว ประมาณ 28.00 เมตร

(C1 ยาวประมาณ 14.00 เมตร, C2 ยาวประมาณ 14.00 เมตร)

ป้าย Zone D D1 ยาว ประมาณ 9.00 เมตร

D2 ขนาดประมาณ 10.00 เมตร

ผู้รับจ้างต้องทำการก่อสร้างตามแบบและรายการก่อสร้าง รวมทั้งปฏิบัติตามข้อกำหนดที่แนบท้าย สัญญา ตลอดจนจัดหาวัสดุหรืออุปกรณ์ใดๆ ที่จำเป็น ต้องมีหรือต้องทำให้เป็นไปตามปกติวิสัย ในการก่อสร้าง ให้แล้วเสร็จบริเวณงานในการได้ตามวัตถุประสงค์ของผู้ว่าจ้างทุกประการ

1.2 ในการเสนอราคาก่อสร้าง ตามข้อ 1.1 ต้องรวมค่าใช้จ่ายดังต่อไปนี้

1.2.1 การจัดหารั้วรั้ว อุปกรณ์ แรงงาน ผู้ควบคุมงานหรือผู้แทนของผู้รับจ้าง ข่างมีมือ เครื่องมือ เครื่องทุ่นแรงและสิ่งอำนวยความสะดวกในการให้เสร็จเรียบร้อยสมบูรณ์ตามรูปแบบ รายการข้อกำหนด และสัญญาฉบับที่ใช้การได้ตามวัตถุประสงค์ของผู้ว่าจ้างทุกประการ

1.2.2 การดำเนินการทดลอง ตรวจสอบวัสดุอุปกรณ์ต่าง ๆ การรั้วรั้ว ตรวจสอบสภาพสถานที่และสิ่งแวดล้อมบริเวณที่จะทำการก่อสร้างพร้อมทั้งการรายงานผลต่อผู้ว่าจ้างตามที่กำหนด

1.2.3 การจัดส่งรายละเอียดวัสดุ และตัวอย่างของวัสดุต่าง ๆ ตามที่กำหนดในรายการประกอบแบบก่อสร้างตามความประสงค์ของผู้ว่าจ้างหรือผู้ออกแบบตลอดจนการเขียนแบบแสดงการติดตั้งวัสดุและอุปกรณ์ (Shop Drawing) ที่ผู้รับจ้างต้องทำเสนอตาม ความต้องการของผู้ว่าจ้าง

1.2.4 การจัดหาและค่าบริการ ด้านสาธารณูปโภคและสาธารณูปการ เช่น ไฟฟ้าแสงสว่าง ไฟฟ้า ก๊าซน้ำสะอาดที่จะใช้ในการก่อสร้างนี้

1.2.5 การซ่อมแซมส่วนที่เสียหายอันอาจเกิดจากการก่อสร้างครั้งนี้ให้มีสภาพดีดังเดิม

1.2.6 การดำเนินการป้องกันกรรบกพร่องอันอาจเกิดแก่ผู้ถือใบอนุญาตก่อสร้าง และการป้องกันและ การประกันความเสียหายและอุบัติเหตุ รวมทั้งค่าใช้จ่ายในการชดเชยเกี่ยวกับการบาดเจ็บหรือเสียชีวิต อันอาจเกิดจากการก่อสร้างครั้งนี้

1.2.7 การขนย้ายวัสดุเหลือใช้ หรือวัสดุอุปกรณ์ที่ไม่ถูกต้องตามรายการหรือสัญญา การกำจัดขยะมูลฝอยและสิ่งปฏิกูลออกจากบริเวณก่อสร้าง ตลอดจนการทำความสะอาดอาคารและบริเวณก่อสร้างก่อนส่งมอบงานในแต่ละงวดงาน

1.2.8 การทำแผนการดำเนินการ (Work Schedule) และการทำตารางการดำเนินการก่อสร้าง (Critical Path Method) เสนอต่อผู้ว่าจ้าง

หมวดที่ 2 ข้อกำหนดและหลักปฏิบัติทั่วไปของผู้รับจ้าง

2.1 ผู้รับจ้างต้องศึกษาแบบ รายการต่าง ๆ ข้อกำหนดและขั้นตอนการทำงานต่าง ๆ ไว้ล่วงหน้าเมื่อมีความสงสัยประการใดให้สอบถามคณะกรรมการตรวจรับพัสดุก่อนเป็นลายลักษณ์อักษรเมื่อได้รับคำตอบเป็นลายลักษณ์อักษรจากคณะกรรมการตรวจรับพัสดุแล้ว จึงสามารถดำเนินการทำงาน นั้น ๆ ได้ และระยะเวลาที่ใช้ในการติดต่อหนังสือดังกล่าวจะไม่นำมาเป็นข้ออ้างขอต่อสัญญาไม่ได้

2.2 ผู้รับจ้างต้องศึกษาสำรวจพื้นที่ ที่จะทำการก่อสร้าง รวมทั้งสภาพแวดล้อมอย่างละเอียดโดยต้องไม่นำเอาอุปสรรคธรรมชาติของสภาพพื้นที่มาเป็นข้ออ้างใด ๆ ทั้งสิ้น นอกจากจะมีเหตุสุดวิสัยโดยแท้จริงที่ไม่สามารถคาดคิดมาก่อนเท่านั้น โดยต้องยื่นคำร้องต่อผู้ว่าจ้างโดยด่วน เพื่อวินิจฉัยเหตุสุดวิสัยนั้น

2.3 ผู้รับจ้างต้องเริ่มทำการก่อสร้าง ภายในกำหนดเวลาที่ระบุไว้ในสัญญา และผู้รับจ้างจะต้องเสนอรายชื่อวิศวกรหัวหน้าควบคุมงาน เจ้าหน้าที่ประสานงานหรือเจ้าหน้าที่อื่น ๆ ที่เกี่ยวข้องกับการก่อสร้างนี้ต่อผู้ว่าจ้างด้วย

2.4 ภายใน 30 วัน นับจากวันลงนามในสัญญา ผู้รับจ้างต้องเสนอแผนการดำเนินการ (Work Schedule) และตารางการดำเนินการเกี่ยวกับการก่อสร้าง

2.5 การเสนอเรื่องต่าง ๆ ของผู้รับจ้างต่อผู้ว่าจ้าง ต้องผ่านผู้ควบคุมงานก่อสร้างของฝ่าย ผู้ว่าจ้างทุกครั้ง

2.6 ผู้รับจ้างต้องปฏิบัติตามข้อวินิจฉัยและคำแนะนำของคณะกรรมการตรวจรับพัสดุซึ่งทางฝ่ายผู้ว่าจ้างได้มอบหมายให้ดำเนินการเกี่ยวกับการก่อสร้าง

2.7 หากผู้รับจ้างไม่ปฏิบัติตามคำสั่ง ของคณะกรรมการตรวจรับพัสดุในรายงานใด ๆ ระหว่างระยะเวลาของการก่อสร้าง หรือระยะเวลาของการประกันงานนี้ตามสัญญา ผู้ว่าจ้างมีสิทธิที่จะว่าจ้างบุคคลอื่นเข้ามาทำงานแทนผู้รับจ้างโดยหักค่าใช้จ่ายในการนี้จากเงินค่าจ้างหรือประกันที่ผู้รับจ้างได้รับแล้วแต่กรณี

2.8 ในระหว่างปฏิบัติการก่อสร้าง ผู้รับจ้างต้องจัดหาผู้ควบคุมงานก่อสร้างอย่างน้อย 1 คน หัวหน้าคนงานรวมทั้งช่างฝีมือที่มีประสบการณ์และความชำนาญงานในแต่ละแขนงของงานเป็นอย่างดีมาทำงานก่อสร้างนี้ คณะกรรมการตรวจรับพัสดุมีสิทธิให้ผู้รับจ้างถอนผู้หนึ่งผู้ใดออกจากการทำงานก่อสร้างนี้ได้ ถ้าเห็นว่าผู้นั้นปฏิบัติไม่ชอบ หรือไร้สมรรถภาพและผู้รับจ้างต้องจัดหาผู้ขึ้นมาทำงานแทนโดยทันที

2.9 การปักผังและการทำระดับ ผู้รับจ้างต้องทำแบบรายละเอียดการปักผังและการทำระดับ (SHOP DRAWING) เพื่อเสนอต่อคณะกรรมการตรวจรับพัสดุเพื่อชี้แจงกำหนดระดับมาตรฐานและตำแหน่งอาคารให้ถูกต้อง เมื่อปักผังและกำหนดระดับของอาคารเสร็จเรียบร้อยแล้ว ผู้รับจ้างจะต้องแจ้งให้คณะกรรมการตรวจรับพัสดุผ่านผู้ควบคุมงานทราบอีกครั้งหนึ่ง เพื่อตรวจสอบความเรียบร้อยถูกต้อง เมื่อได้รับอนุญาตเป็นลายลักษณ์อักษรจากคณะกรรมการตรวจรับพัสดุจึงลงมือดำเนินการก่อสร้างต่อไปได้

2.10 ผู้รับจ้างต้องจัดทำแบบแสดงการติดตั้งวัสดุอุปกรณ์ (Shop Drawing) เสนอคณะกรรมการตรวจรับพัสดุ ตามความต้องการของผู้ว่าจ้างทุกขั้นตอนของงานโดยต้องได้รับความเห็นชอบเป็นลายลักษณ์อักษรก่อนลงมือปฏิบัติงานติดตั้งวัสดุอุปกรณ์เหล่านั้น

2.11 ผู้รับจ้างต้องรับผิดชอบในการประสานงานและดำเนินการระหว่างช่างแขนงต่าง ๆ ที่ทำการติดตั้งอุปกรณ์อื่น ๆ เช่น เครื่องปรับอากาศ การเดินท่อต่าง ๆ การติดตั้งระบบไฟฟ้าเป็นต้นเพื่อมิให้งานแต่ละสาขาล่าช้า หรือเกิดการขัดข้องเสียหาย และต้องซ่อมแซมงานส่วนที่เชื่อมต่อการติดตั้งอุปกรณ์นั้น ๆ ให้เรียบร้อยครบถ้วนตามแบบแปลน

2.12 วัสดุอุปกรณ์ที่นำมาใช้ติดตั้งในอาคารต้องเป็นของใหม่ และถูกต้องตามแบบและรายการก่อสร้าง โดยต้องส่งตัวอย่างและเอกสารประกอบให้คณะกรรมการตรวจรับพัสดุเห็นชอบก่อน หากสงสัยว่าวัสดุอุปกรณ์ใดมีคุณสมบัติไม่ตรงตามแบบหรือรายการก่อสร้าง ผู้รับจ้างต้องนำวัสดุอุปกรณ์เหล่านั้นไปทดสอบยังสถาบันของทางราชการที่ผู้ว่าจ้างกำหนด และแจ้งผลการทดสอบให้คณะกรรมการตรวจรับพัสดุทราบ ถ้าผู้รับจ้างใช้วัสดุอุปกรณ์ที่มีคุณสมบัติไม่ตรงตามแบบและรายการก่อสร้าง ผู้ว่าจ้างมีสิทธิให้ผู้รับจ้างหรือถอนวัสดุอุปกรณ์เหล่านั้นออกไปจากบริเวณก่อสร้างได้ทันที

2.13 คู่สัญญา (ผู้รับจ้าง) ต้องใช้พัสดุประเภทวัสดุหรือครุภัณฑ์ที่จะใช้ในงานก่อสร้างเป็นพัสดุที่ผลิตภายในประเทศ โดยต้องใช้ไม่น้อยกว่าร้อยละ 60 ของมูลค่าพัสดุที่จะใช้ในงานก่อสร้างทั้งหมดตามสัญญา และให้คู่สัญญาต้องให้หลักฐานที่ผลิตภายในประเทศไม่น้อยกว่าร้อยละ 90 ของปริมาณเหล็กที่ต้องใช้ทั้งหมดตามสัญญา

2.14 การขอใช้วัสดุหรืออุปกรณ์ เหยียบเท้าคุณภาพของวัสดุที่กำหนดไว้จะต้องปฏิบัติตามพระราชบัญญัติการจัดซื้อจัดจ้างและการบริหารพัสดุภาครัฐ พ.ศ.2560 และผู้รับจ้างจะต้องเป็นผู้จัดหาเอกสารแสดงคุณลักษณะของวัสดุหรืออุปกรณ์นั้นๆ หากต้องการทดสอบต้องนำไปทดสอบยังสถาบันของทางราชการที่ผู้ว่าจ้างกำหนด และแจ้งผลการทดสอบเพื่อใช้ในการพิจารณา

2.15 ในกรณีที่ผู้ว่าจ้าง มีความจำเป็นต้องอนุมัติให้มีการเปลี่ยนแปลงแก้ไขแบบและรายการประกอบวัสดุอุปกรณ์จากที่กำหนดไว้ในสัญญา หรือหากผู้รับจ้างขออนุมัติใช้วัสดุอุปกรณ์ที่มีคุณภาพเทียบเท่าและอุปกรณ์ ที่ได้รับอนุมัติให้ใช้นั้นมีราคาต่ำกว่าวัสดุอุปกรณ์ที่กำหนดไว้ผู้รับจ้างจะต้องลดราคาก่อสร้างลงตามราคาที่แตกต่างกัน ให้แก่ผู้ว่าจ้าง

2.16 ในระหว่างเวลาดำเนินการก่อสร้าง ผู้รับจ้างต้องให้ความสะดวกและจัดหาอุปกรณ์เพื่อความ ปลอดภัยแก่ผู้ตรวจงานของผู้ว่าจ้างเพื่อเข้าไปตรวจงานได้โดยสะดวกและปลอดภัย

2.17 แบบแสดงการติดตั้งจริง (ASBUILT DRAWING) ผู้รับจ้างต้องจัดทำแบบแสดงการติดตั้งจริง (ASBUILT DRAWING) เป็นกระดาษชนิดฉบับ 1 ชุด สำเนา 5 ชุด ของงานก่อสร้างทุกระบบ ผ่านผู้ควบคุมงานตรวจสอบเสนอต่อผู้ว่าจ้างเพื่อพิจารณาอนุมัติก่อนส่งมอบงานงวดสุดท้าย

2.18 ก่อนส่งมอบงานก่อสร้างที่สำเร็จแล้ว ผู้รับจ้างต้องจัดการเก็บกวาดอิฐหัก เศษไม้ เศษปูนในบริเวณก่อสร้าง และทำความสะอาด ทั้งภายในตัวอาคารและบริเวณก่อสร้างให้เรียบร้อยภายในกำหนดเวลา ที่กำหนดไว้ในสัญญา


หมายเหตุ:

- คู่สัญญา (ผู้รับจ้าง) ต้องใช้พัสดุประเภทวัสดุหรือครุภัณฑ์ที่จะใช้ในงานก่อสร้างเป็นพัสดุที่ผลิตภายในประเทศ โดยต้องใช้ไม่น้อยกว่าร้อยละ 60 ของมูลค่าพัสดุที่จะใช้ในงานก่อสร้างทั้งหมดตามสัญญา และให้คู่สัญญาต้องให้หลักฐานที่ผลิตภายในประเทศไม่น้อยกว่าร้อยละ 90 ของปริมาณเหล็กที่ต้องใช้ทั้งหมดตามสัญญา

กรมโยธาธิการและผังเมือง

สำนักสถาปัตยกรรม

แบบ		ป้ายประชาสัมพันธ์	
โครงการสืบสาน รักษา และต่อยอด น้อมนำหลักปรัชญาของเศรษฐกิจพอเพียงมาประยุกต์ใช้ เพื่อมุ่งแก้ไขปัญหาค่าครองชีพของประชาชนเฉลิมพระเกียรติพระบาทสมเด็จพระเจ้าอยู่หัว เนื่องในโอกาสพระราชพิธีมหามงคลเฉลิมพระชนมพรรษา 6 รอบ 28 กรกฎาคม 2567 กระทรวงมหาดไทย			
สำนักสถาปัตยกรรม		Ganw. (imm)	
สถาปนิก		ผู้อำนวยการสำนัก	
สถาปนิก		หัวหน้ากลุ่มฯ	
สำนักวิศวกรรมโครงสร้างและงานระบบ		Ganw.	
วิศวกร		ผู้อำนวยการสำนัก	
โครงสร้าง		วิศวกร	
วิศวกรรม		วิศวกร	
ไฟฟ้า		วิศวกร	
วิศวกรรม		วิศวกร	
สุขาภิบาล		วิศวกร	
วิศวกรรม		วิศวกร	
เครื่องกล		วิศวกร	
สถาปนิกใหญ่		Ganw.	
อนุมัติ		(แทน) อธิบดี	
แสดงแบบ		สัญลักษณ์ประกอบแบบ	
มาตรฐาน		สารบัญแบบ รายการวัสดุ	
มาตราส่วน 1:75		เลขที่แบบ AR67027	
วันเดือนปี ๑๗ 2567		แผ่นที่ A-01	
ในแผนผังที่		จำนวนแผ่น 6	

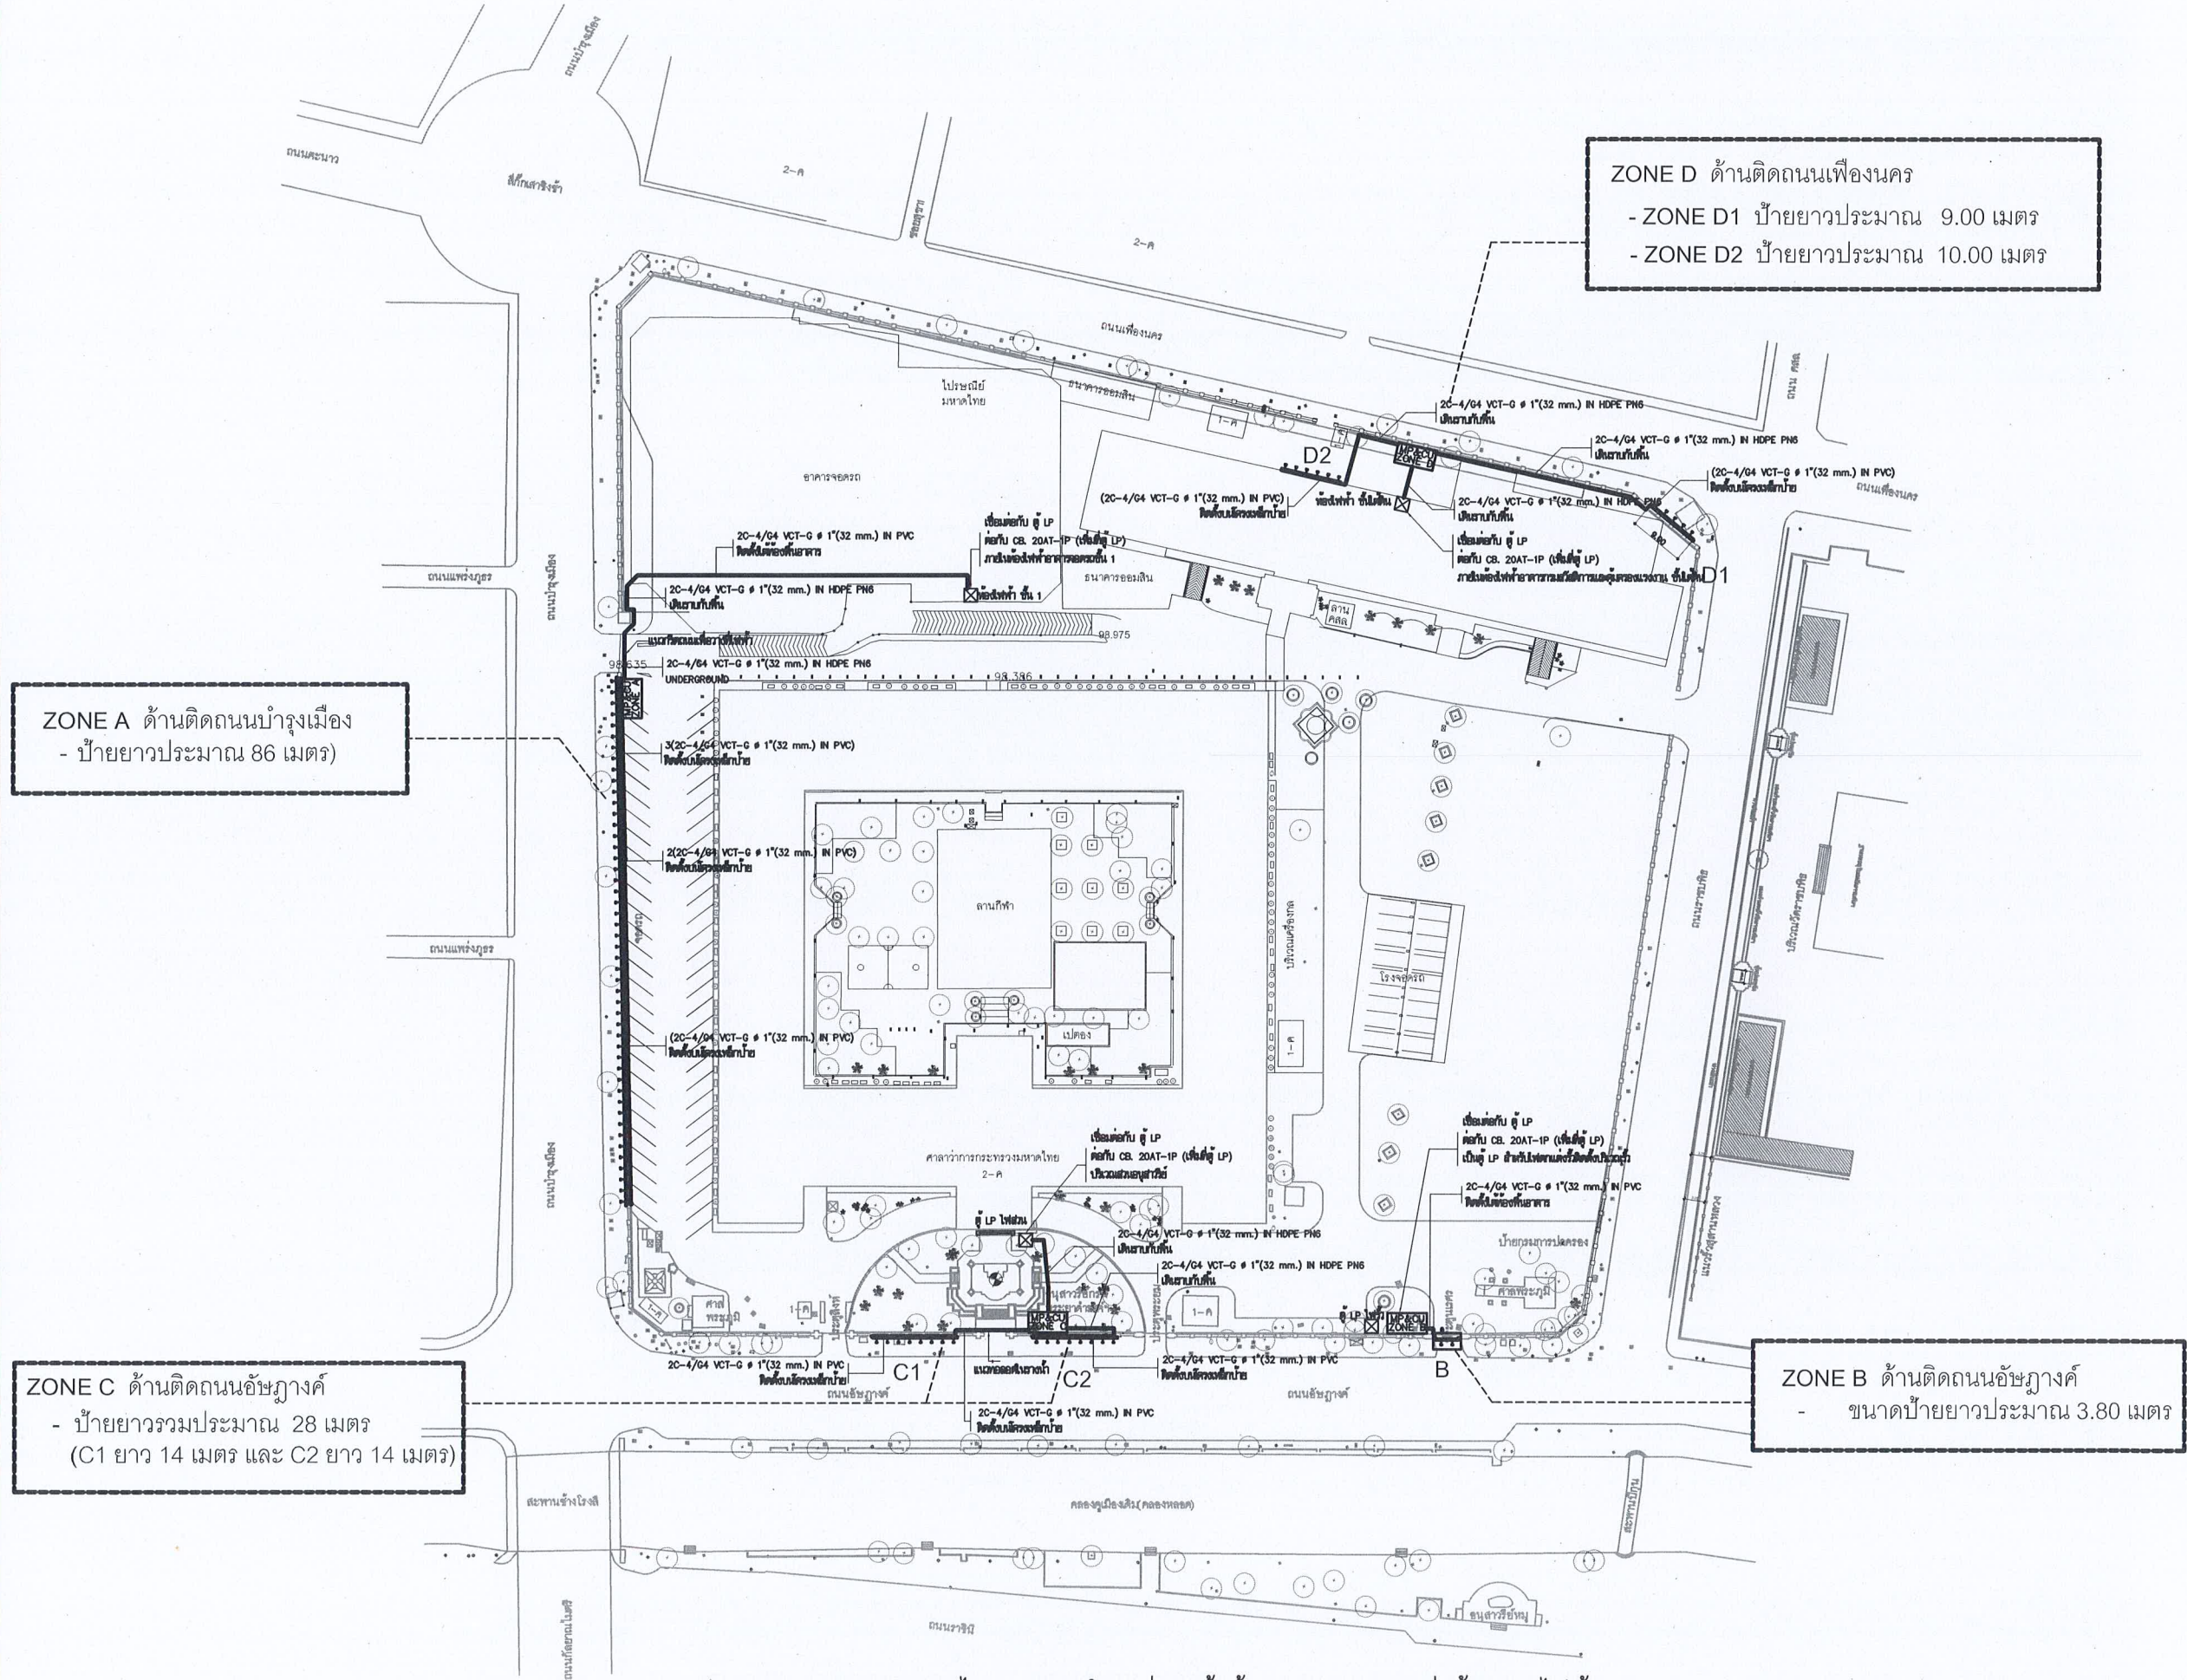

- ขอบเขตงานจัดทำป้ายฯ
- ZONE A ด้านติดถนนบำรุงเมือง
- ป้ายยาวประมาณ 86.00 เมตร
- ZONE B ด้านติดถนนอัมพวงค์
- ขนาดป้ายยาวประมาณ 3.80 เมตร
- ZONE C ด้านติดถนนอัมพวงค์
- ป้ายยาวประมาณ 28.00 เมตร
(C1 ยาว 14 เมตร และ C2 ยาว 14 เมตร)
- ZONE D ด้านติดถนนเพ็ญนคร
- ZONE D1 ป้ายยาวประมาณ 9.00 เมตร
- ZONE D2 ป้ายยาวประมาณ 10.00 เมตร
(ป้าย D2 ป้ายยาว 10.00 เมตร ให้เสนอเพื่อ
ขออนุมัติก่อนดำเนินการ)

หมายเหตุ

- ให้ผู้รับจ้างทำการสำรวจสภาพพื้นที่ดำเนินการก่อสร้างจริงก่อนดำเนินการ และจัดทำแผนผังการก่อสร้าง เพื่อให้คณะกรรมการตรวจสอบพิจารณาและอนุมัติก่อนดำเนินการ แบบรูปรายการสามารถเปลี่ยนแปลงได้ตามความเหมาะสมกับงานจริง
- การแก้ไขแบบรายการ ผู้รับจ้างจะต้องจัดทำ Shop Drawing โดยมีวิศวกรหรือผู้เชี่ยวชาญรับรอง และเสนอต่อคณะกรรมการตรวจสอบพิจารณาและอนุมัติก่อนดำเนินการ แบบรูปรายการแบบแก้ไขให้ผู้รับจ้างเสนอรูปแบบเพื่อให้คณะกรรมการตรวจสอบพิจารณาและอนุมัติก่อนดำเนินการติดตั้งทุกครั้ง

กรมโยธาธิการและผังเมือง สำนักสถาปัตยกรรม

แบบ ป้ายประชาสัมพันธ์
โครงการสืบสาน รักษา และต่อยอด น้อมนำหลักปรัชญาของเศรษฐกิจพอเพียงมาประยุกต์ใช้ เพื่อมุ่งแก้ไขปัญหาความเดือดร้อนของประชาชนเฉลิมพระเกียรติพระบาทสมเด็จพระเจ้าอยู่หัว เนื่องในโอกาสพระราชพิธีมหามงคลเฉลิมพระชนมพรรษา ๖ รอบ ๒๘ กรกฎาคม ๒๕๖๗
กระทรวงมหาดไทย

สำนักสถาปัตยกรรม
ผู้ช่วยการสำนักสถาปัตยกรรม
สถาปนิก
หัวหน้ากลุ่มฯ

สำนักวิศวกรรมโครงสร้างและงานระบบ		
วิศวกร		วิศวกร
โครงสร้าง		วิศวกร
ไฟฟ้า		วิศวกร
วิศวกรรม		วิศวกร
สุขาภิบาล		วิศวกร
วิศวกรรม		วิศวกร
เครื่องกล		วิศวกร


สถาปนิกใหญ่
อนุมัติ
(แทน) อธิบดี

แสดงแบบ
ผังบริเวณกระทรวงมหาดไทย
(แสดงตำแหน่งติดตั้งป้ายฯ แนวการเดินท่อร้อยสายไฟฟ้า)

มาตราส่วน 1:75	เลขที่แบบ AR67027
วันเดือนปี ใช้แทนแผนที่	ก.พ. 2567 เลขที่แบบ
แผ่นที่ A-02	จำนวนแผ่น 6


แบบขยายป้ายแบบที่ 1

- Zone A ความยาวป้ายรวม 86.00 เมตร (ดูแบบขยายป้ายแบบที่ 1)
- Zone B ความยาวป้ายรวม 3.80 เมตร (ดูแบบขยายป้ายแบบที่ 2)

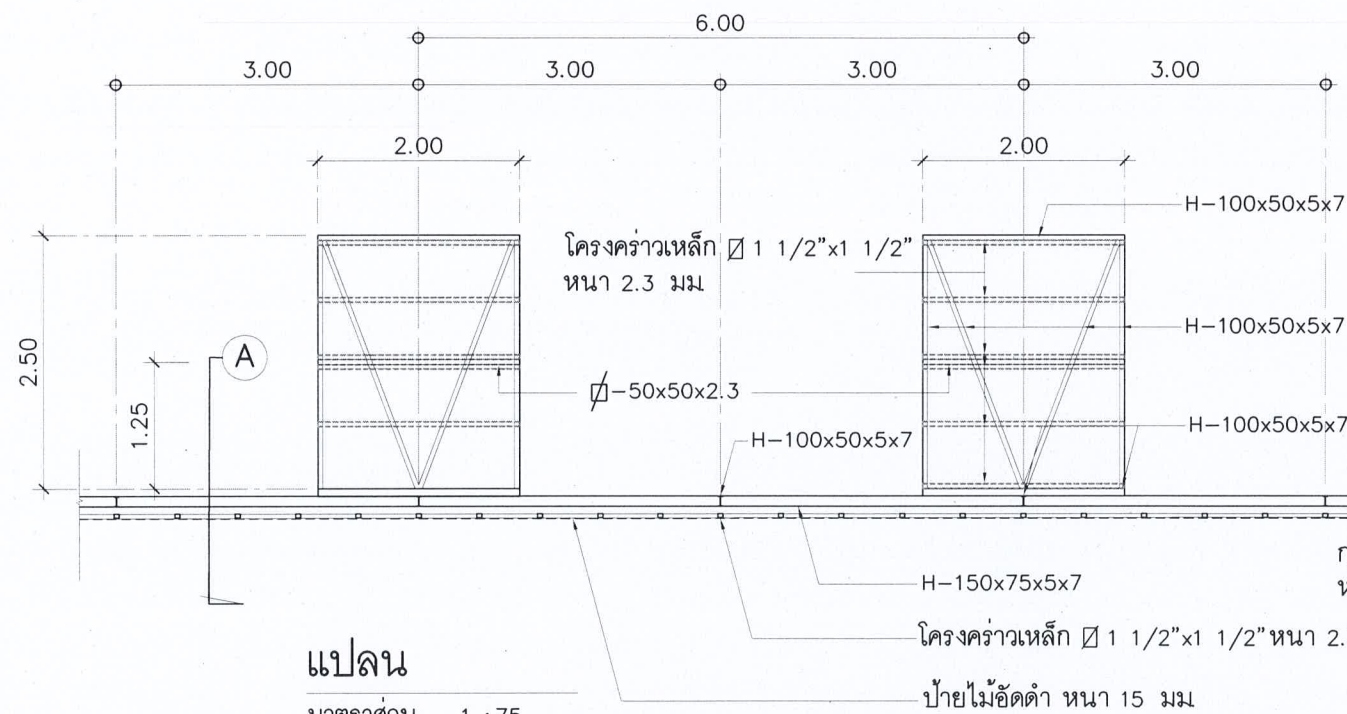


แปลน

มาตราส่วน 1 : 75

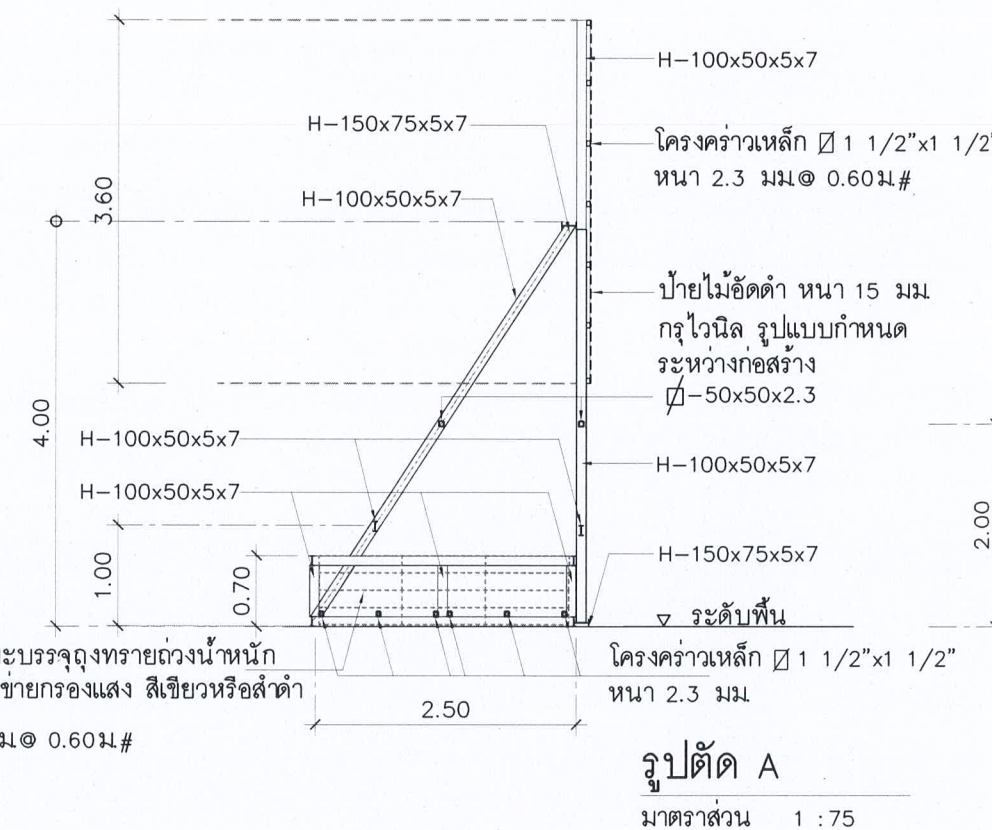

รูปตัด A

มาตราส่วน 1 : 75

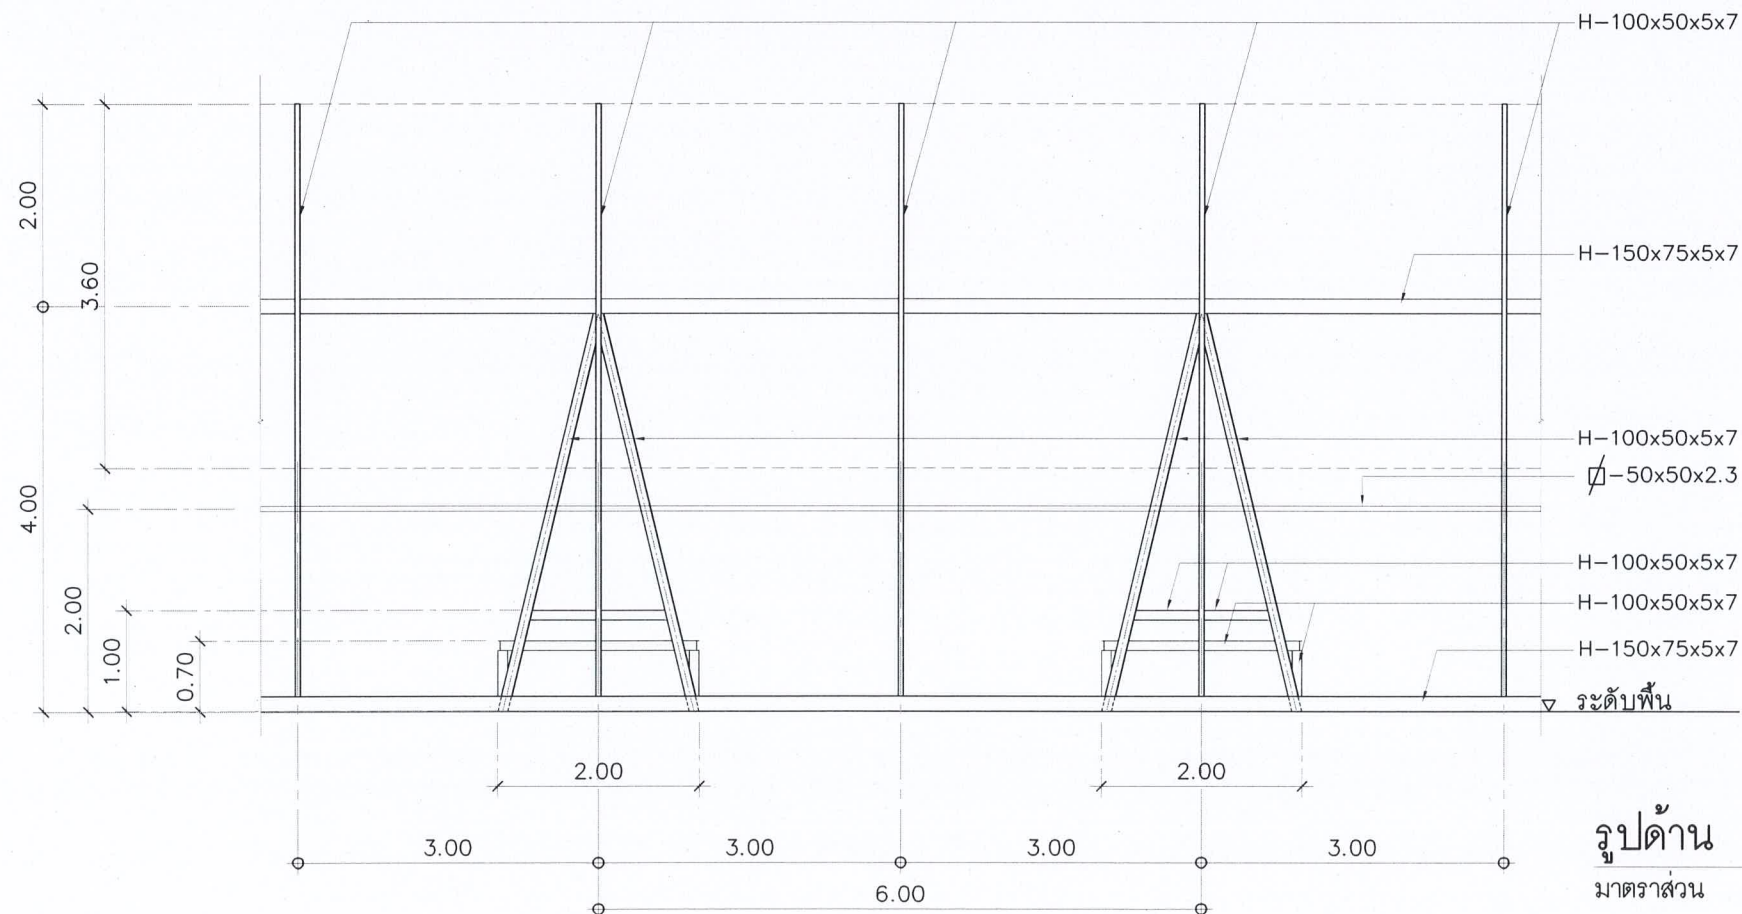

รูปด้าน

มาตราส่วน 1 : 75

หมายเหตุ

- ให้ผู้รับจ้างทำการสำรวจสภาพพื้นที่ดำเนินการก่อสร้างจริงก่อนดำเนินการ และจัดทำแผนผังการก่อสร้าง เพื่อให้คณะกรรมการตรวจสอบพิจารณาและอนุมัติก่อนดำเนินการ แบบรูปรายการสามารถเปลี่ยนแปลงได้ตามความเหมาะสมกับหน้างานจริง
- การแก้ไขแบบรายการ ผู้รับจ้างจะต้องจัดทำ Shop Drawing โดยมีวิศวกรหรือผู้เชี่ยวชาญรับรอง และเสนอต่อคณะกรรมการตรวจสอบพิจารณาและอนุมัติก่อนดำเนินการ
- รูปแบบป้ายไวนิล ระบุขนาดก่อสร้าง ให้ผู้รับจ้างเสนอรูปแบบเพื่อให้คณะกรรมการตรวจสอบพิจารณาหรือเจ้าของงานเพื่อพิจารณาและอนุมัติก่อนดำเนินการติดตั้งทุกครั้ง
- ป้าย Zone A ความยาว 86.00 เมตร (ให้ดูโครงสร้างตามแบบขยายป้ายแบบที่ 1 โดยให้มีระยะป้ายด้านหน้ารวม 86.00 เมตร)
- ป้าย Zone B ความยาว 3.80 เมตร (ให้ดูโครงสร้างตามแบบขยายป้ายแบบที่ 1 โดยให้มีระยะป้ายด้านหน้ารวม 3.80 เมตร)

กรมโยธาธิการและผังเมือง

สำนักสถาปัตยกรรม

แบบ ป้ายประชาสัมพันธ์
โครงการสืบสาน รักษา และต่อยอด น้อมนำหลักปรัชญาของเศรษฐกิจพอเพียงมาประยุกต์ใช้ เพื่อมุ่งแก้ไขปัญหาความเดือดร้อนของประชาชนเฉลิมพระเกียรติพระบาทสมเด็จพระเจ้าอยู่หัว เนื่องในโอกาสพระราชพิธีมหามงคลเฉลิมพระชนมพรรษา ๖ รอบ ๒๕๖๔ กรกฎาคม ๒๕๖๔
กระทรวงมหาดไทย

สำนักสถาปัตยกรรม *Rem. c. (env)* ผู้อำนวยกา

สถาปนิก *อริบดี* สถาปนิก หัวหน้ากลุ่ม

สำนักวิศวกรรมโครงสร้างและงานระบบ *Rem. c. (env)* ผู้อำนวยกา

วิศวกร		วิศวกร
โครงสร้าง		วิศวกร
วิศวกรรม		วิศวกร
ไฟฟ้า		วิศวกร
วิศวกรรม		วิศวกร
สุขาภิบาล		วิศวกร
วิศวกรรม		วิศวกร
เครื่องกล		วิศวกร

สถาปนิกใหญ่


อนุมัติ *Rem. c. (env)* (แทน) อริบดี

แสดงแบบ
แบบขยายป้ายแบบที่ 1

มาตราส่วน 1:75	เลขที่แบบ AR67027
วันเดือนปี ก.พ. 2567	แผ่นที่ A-03
ใช้แทนแผ่นที่	จำนวนแผ่น 6

แบบขยายป้ายแบบที่ 2

- Zone C ความยาวป้ายรวม 28 เมตร (C1 ยาว 14 เมตร, C2 ยาว 14 เมตร) (ดูแบบขยายป้ายแบบที่ 2)
- Zone D ความยาวป้าย D1 9.00 เมตร (ดูแบบขยายป้ายแบบที่ 2)
 ป้าย D2 ยาว 10 เมตร (ป้าย D2 ให้ผู้รับจ้างเสนอรูปแบบ เพื่อขออนุมัติก่อนดำเนินการ)

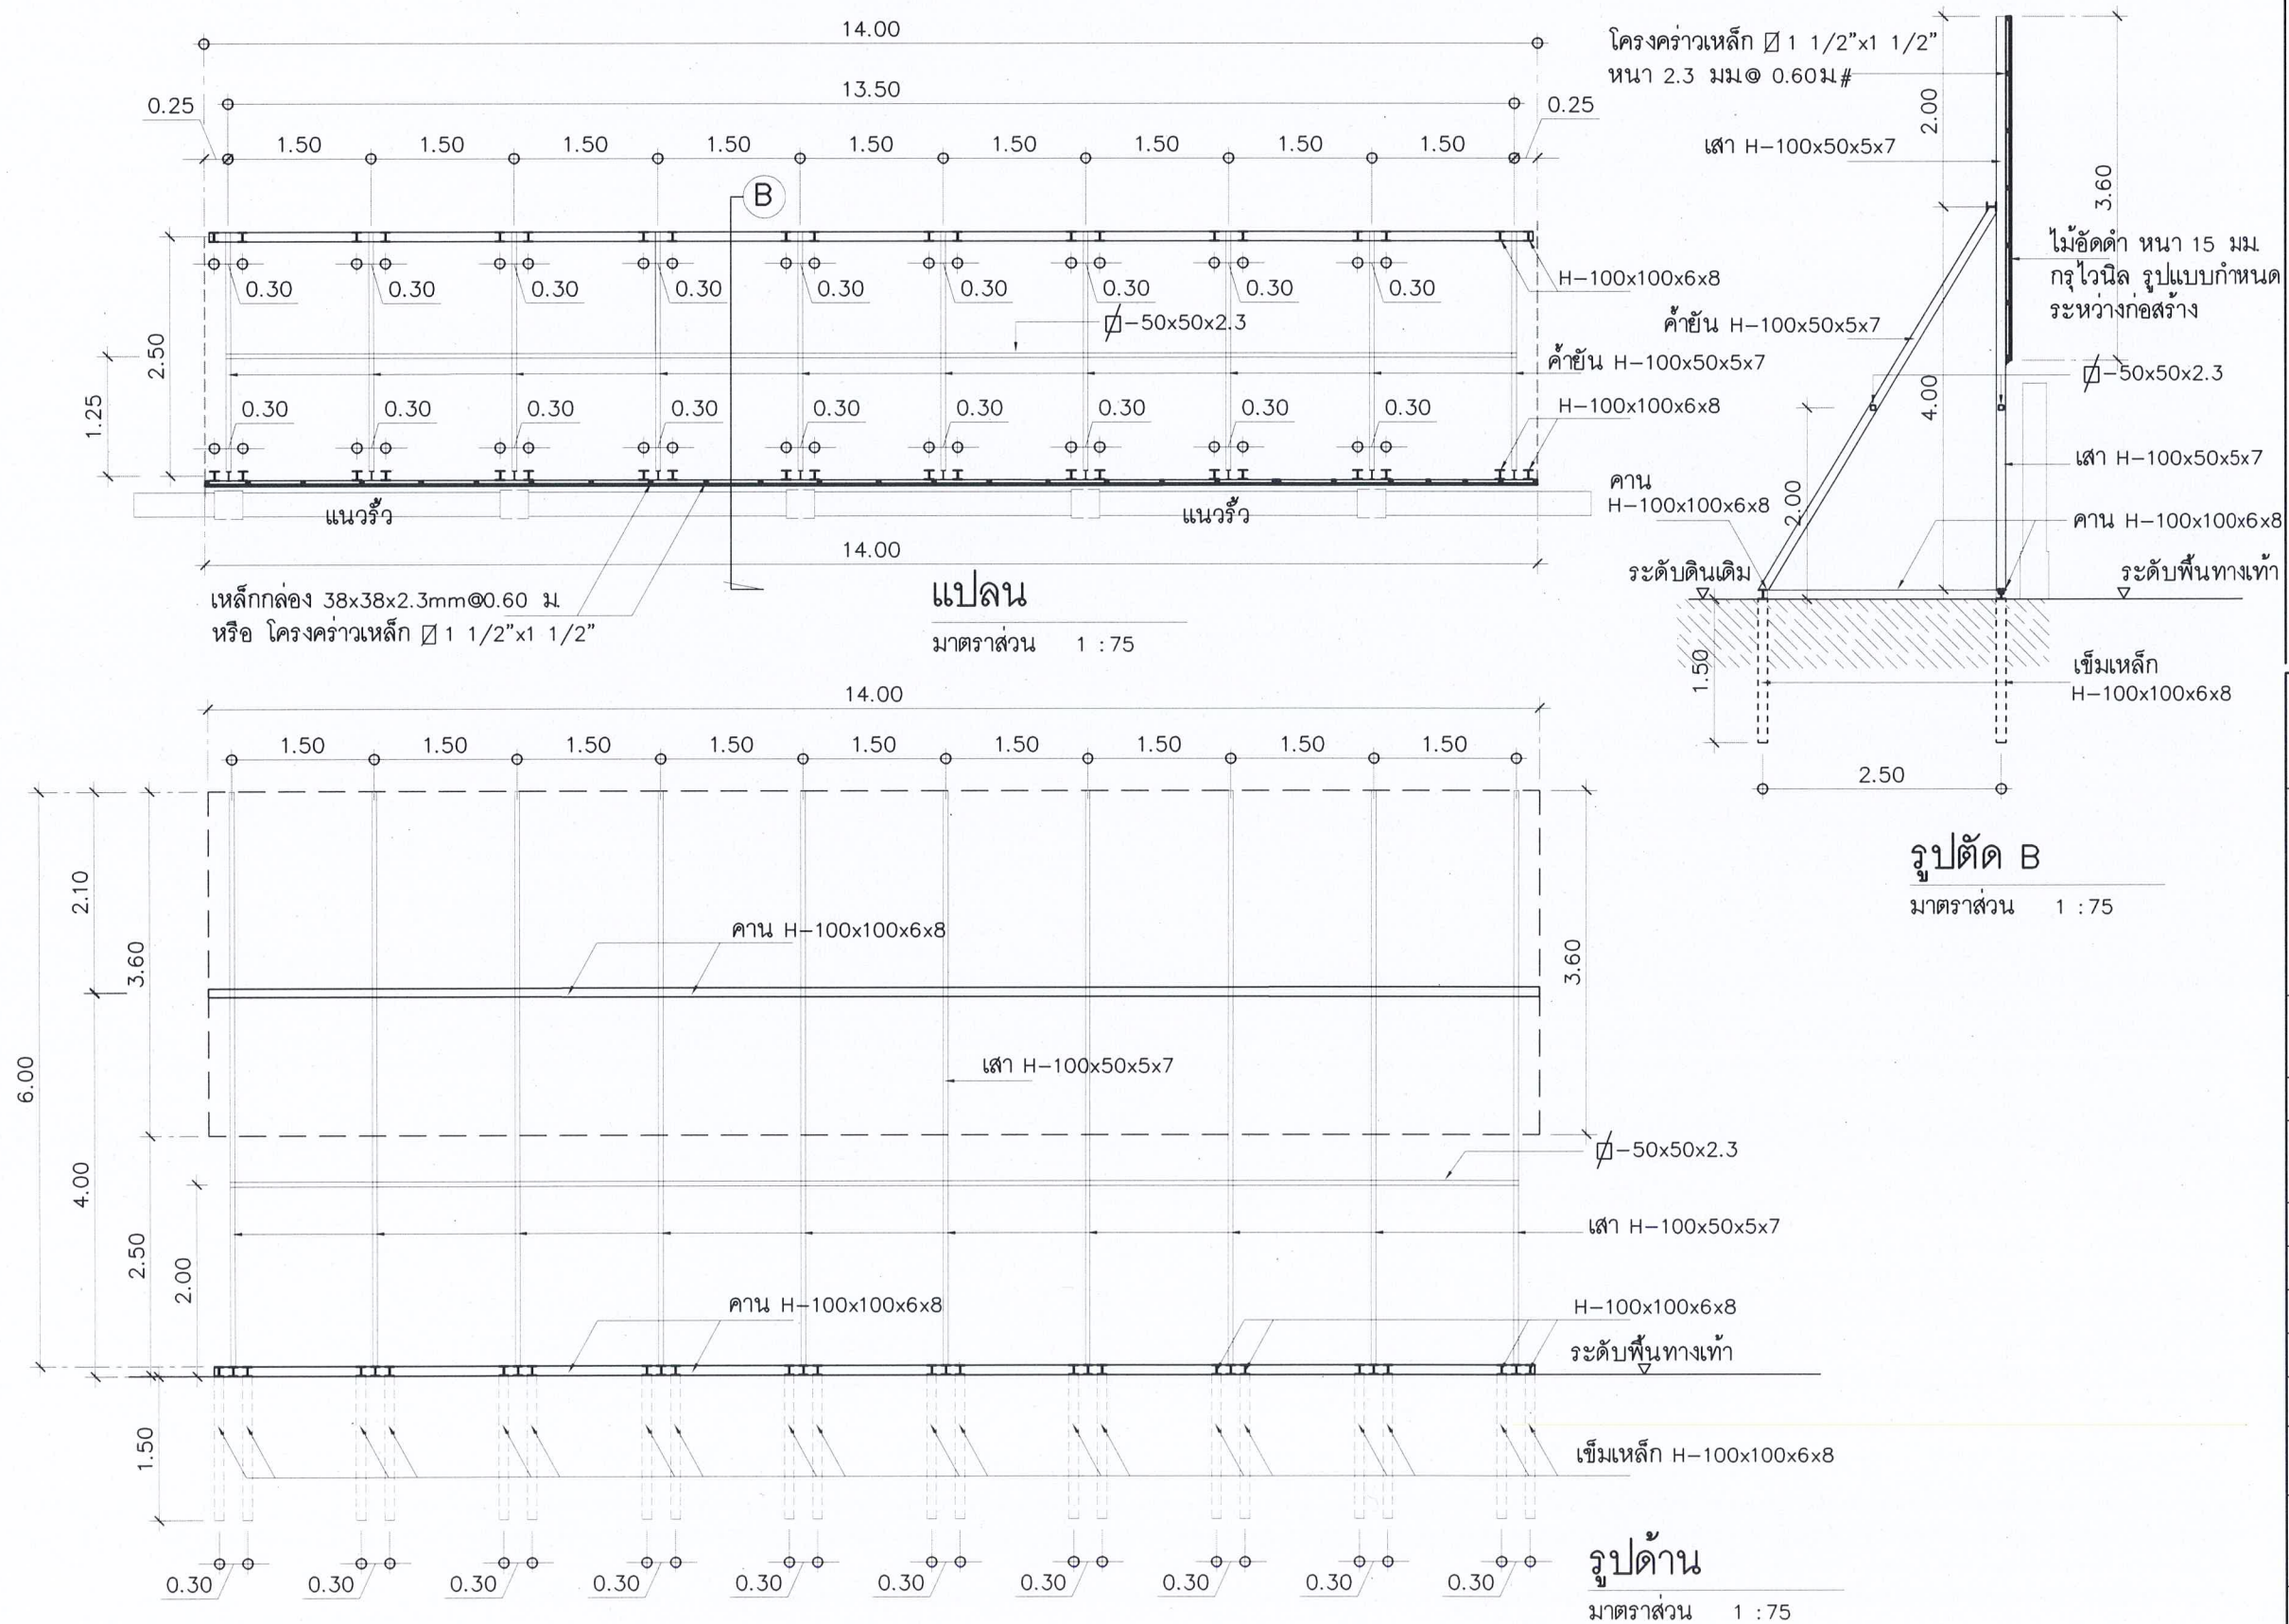

หมายเหตุ

- ไม่ให้ผู้จ้างทำการสร้างรากฐานพื้นที่ด้านเนกเกอร์ก่อสร้างจริงอยู่ด้านเนกเกอร์ และจัดทำแผนและผังการก่อสร้าง เพื่อให้อนุกรรมการตรวจสอบและพิจารณาเพื่ออนุมัติก่อนดำเนินการ แบบรูปรายการสามารถเปลี่ยนแปลงได้ตามความเหมาะสมกับหน้างานจริง
- การดำเนินการแบบก่อสร้าง ผู้รับจ้างจะต้องจัดทำ Shop Drawing โดยให้วิศวกรหรือผู้เชี่ยวชาญรับทราบและเสนอต่อคณะกรรมการตรวจสอบเพื่อพิจารณาและอนุมัติก่อนดำเนินการ
- รูปแบบป้ายไอลี ระบุขนาดก่อสร้าง ให้ผู้รับจ้างเสนอรูปแบบเพื่อให้อนุกรรมการตรวจสอบและพิจารณาเพื่อพิจารณาและอนุมัติก่อนดำเนินการติดตั้งทุกครั้ง
- ป้าย Zone C ความยาวทาง 28.00 เมตร (ให้วิศวกรสร้างตามแบบขยายป้ายแบบที่ 2 โดยให้มีระยะป้ายด้านหน้า ป้าย C1 ระยะป้ายรวม 14 เมตร และป้าย C2 ระยะป้ายรวม 14 เมตร)
- ป้าย Zone D
 - ป้าย D1 ความยาว 9.00 เมตร (ให้วิศวกรสร้างตามแบบขยายป้ายแบบที่ 2 โดยให้มีระยะป้ายด้านหน้า ป้าย D1 ระยะรวม 9.00 เมตร)
 - ป้าย D2 ความยาว 10.00 เมตร (ป้าย D2 ให้ผู้รับจ้างเสนอรูปแบบเพื่อขออนุมัติก่อนดำเนินการ)

กรมโยธาธิการและผังเมือง


สำนักสถาปัตยกรรม

แบบ **บัญชีประจักษ์พันธุ**
โครงการสืบสาน รักษา และต่อยอด น้อมนำหลักปรัชญา
ของเศรษฐกิจพอเพียงมาประยุกต์ใช้ เพื่อมุ่งแก้ไขปัญห
ความเดือดร้อนของประชาชนเฉลิมพระเกียรติพระบาท
สมเด็จพระเจ้าอยู่หัว เนื่องในโอกาสพระราชพิธีมหามงคล
เฉลิมพระชนมพรรษา ๖ รอบ ๒๕๖๑ กรกฎาคม ๒๕๖๑
กระทรวงมหาดไทย

สำนักสถาปัตยกรรม *ฐิติพร.ศ/มว*

		ผู้อำนวยการสำนัก
สถาปัตยกรรม	อิทธิพล	สถาปนิก
		หัวหน้ากลุ่มฯ

สำนักวิศวกรรมโครงสร้างและงานระบบ



ผู้อำนวยการสำนัก

		รวม
วิศวกรรม		วิศวกร
โขนนาฏราช		วิศวกร
วิศวกรรม		วิศวกร
ไฟฟ้า		วิศวกร
วิศวกรรม		วิศวกร
สุขาภิบาล		วิศวกร
วิศวกรรม		วิศวกร
เศรษฐศาสตร์		วิศวกร

สถาปนิกใหญ่	
-------------	--





อนุวัติ *อนุวัติ* (แทน) อภิชาติ

แสดงแบบ

แบบขยายป้ายแบบที่ 2

มาตราส่วน 1:75	เลขที่แบบ AR67027	
วันเดือนปี ก.พ. 2567	แผ่นที่	จำนวนแผ่น
ชื่อแทนแผ่นที่	A-04	6

แสดงแบบ		แบบไฟฟ้าและแสงสว่าง	
มาตราส่วน 1:100	เลขที่แบบ AR67027		
วันเดือนปี ใช้แทนแผนที่	ก.พ 2567 เลขที่เก็บแบบ	แผ่นที่ A-05	จำนวนแผ่น 6

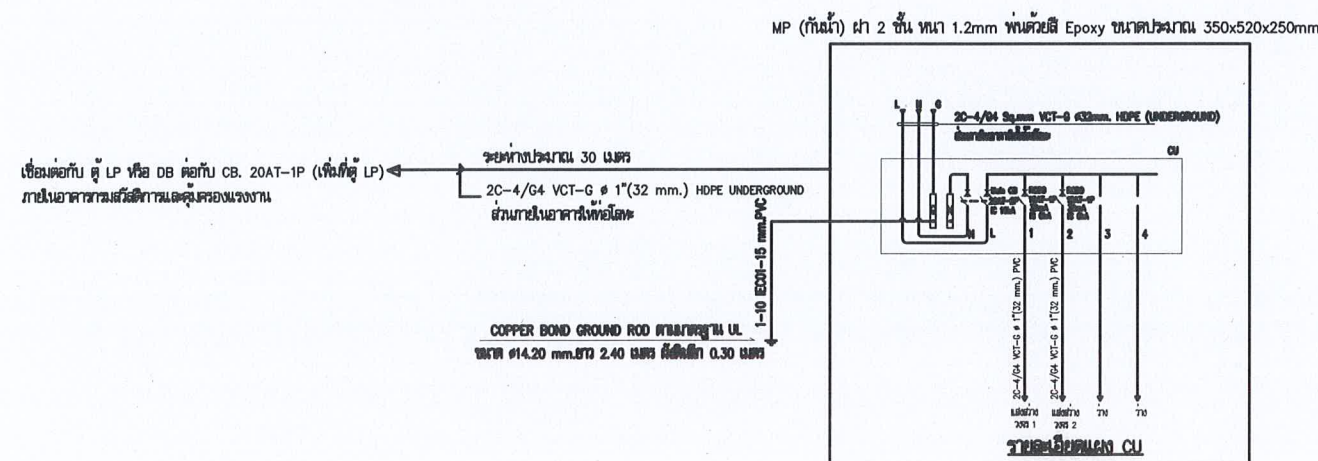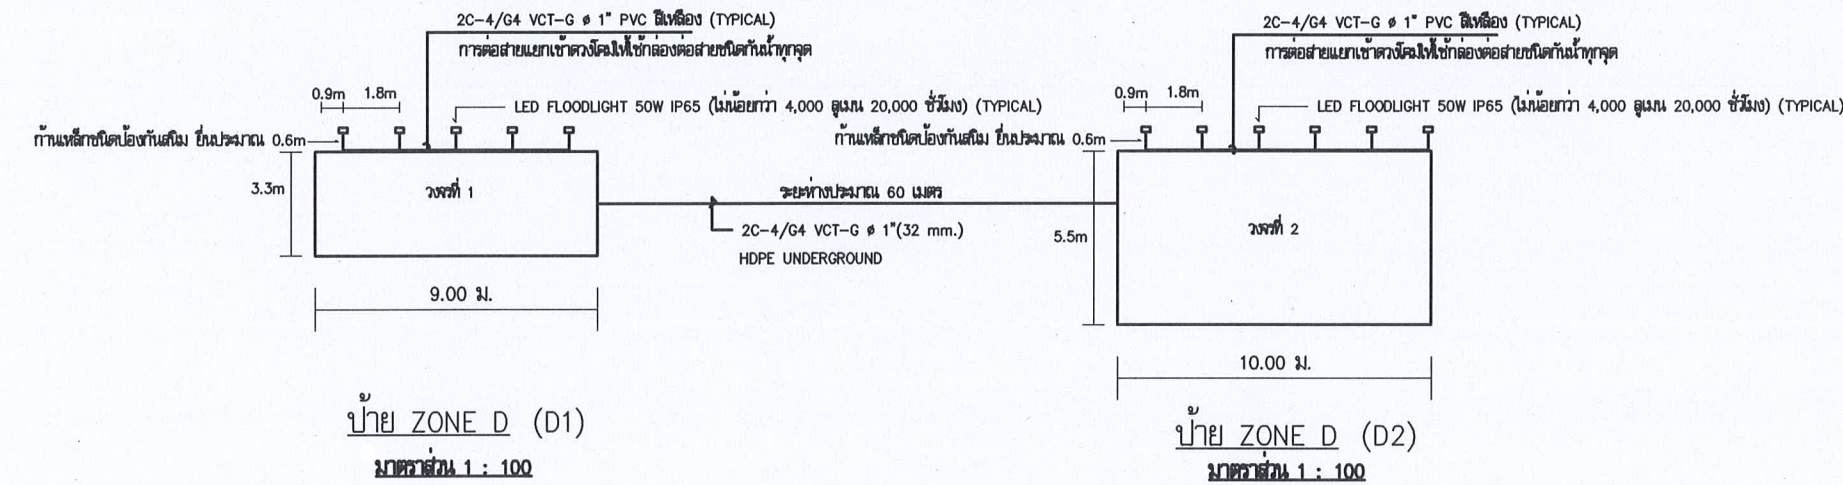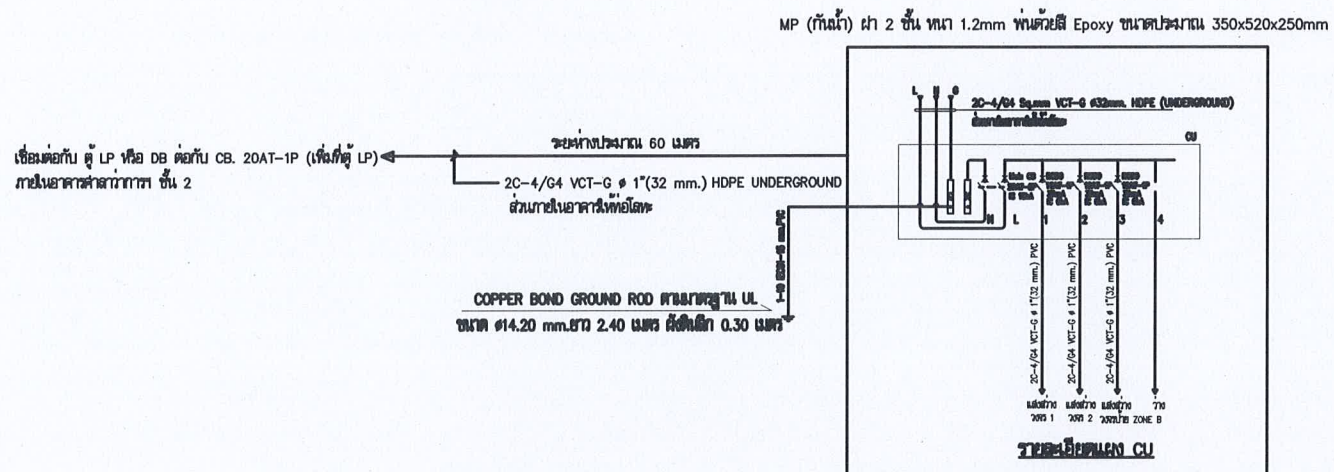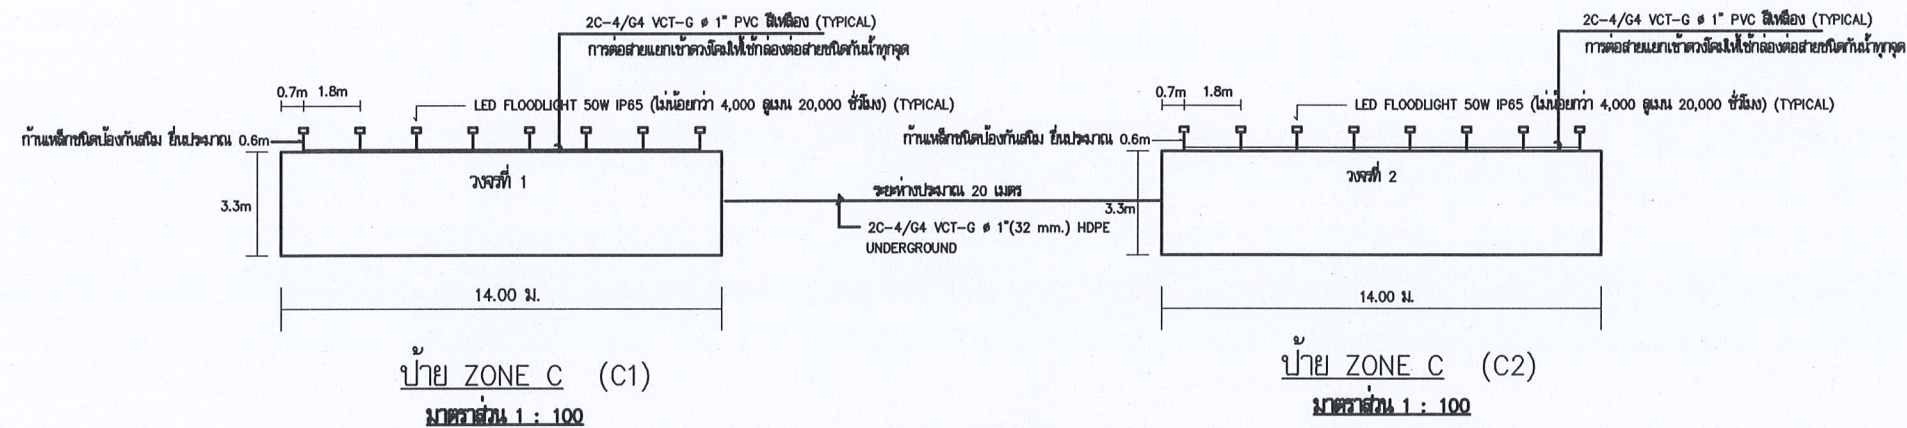

กรมโยธาธิการและผังเมือง

สำนักสถาปัตยกรรม

แบบ ป้ายประชาสัมพันธ์
โครงการสืบสาน รักษา และต่อยอด น้อมนำหลักปรัชญา
ของเศรษฐกิจพอเพียงมาประยุกต์ใช้ เพื่อมุ่งแก้ไขปัญหา
ความเดือดร้อนของประชาชนเฉลิมพระเกียรติพระบาท
สมเด็จพระเจ้าอยู่หัว เนื่องในโอกาสพระราชพิธีมหามงคล
เฉลิมพระชนมพรรษา ๖ รอบ ๒๘ กรกฎาคม ๒๕๖๖
กระทรวงมหาดไทย

สำนักสถาปัตยกรรม *Dem. C (100)*

สถาปนิก *อริยพัฒน์* *อริยพัฒน์* *อริยพัฒน์*

สำนักวิศวกรรมโครงสร้างและงานระบบ *X* *Dem. C (100)*

วิศวกร		วิศวกร
โครงสร้าง		วิศวกร
วิศวกรรม		วิศวกร
ไฟฟ้า		วิศวกร
วิศวกรรม		วิศวกร
สุขาภิบาล		วิศวกร
วิศวกรรม		วิศวกร
เครื่องกล		วิศวกร

สถาปนิกใหญ่

อนุมัติ *Dem. C (100)* (แทน) อริยพัฒน์

แสดงแบบ **แบบไฟฟ้าและแสงสว่าง**

มาตราส่วน 1:100	เลขที่แบบ AR67027
วันเดือนปี ก.พ. 2567	แผ่นที่ A-06
ใช้แทนแผ่นที่	จำนวนแผ่น 6