




องค์การบริหารส่วนจังหวัดนครพนม

โครงการ ปรับปรุงถนนลาดยางแอสฟัลท์ติกคอนกรีต

สายหมู่ที่ 8 สายแยกวงแหวน – บ้านดอนหัวนา ตำบลอนายายหอม อำเภอเมืองนครพนม

เชื่อมต่อ ตำบลโคกพระเจดีย์ อำเภอนครชัยศรี จังหวัดนครพนม

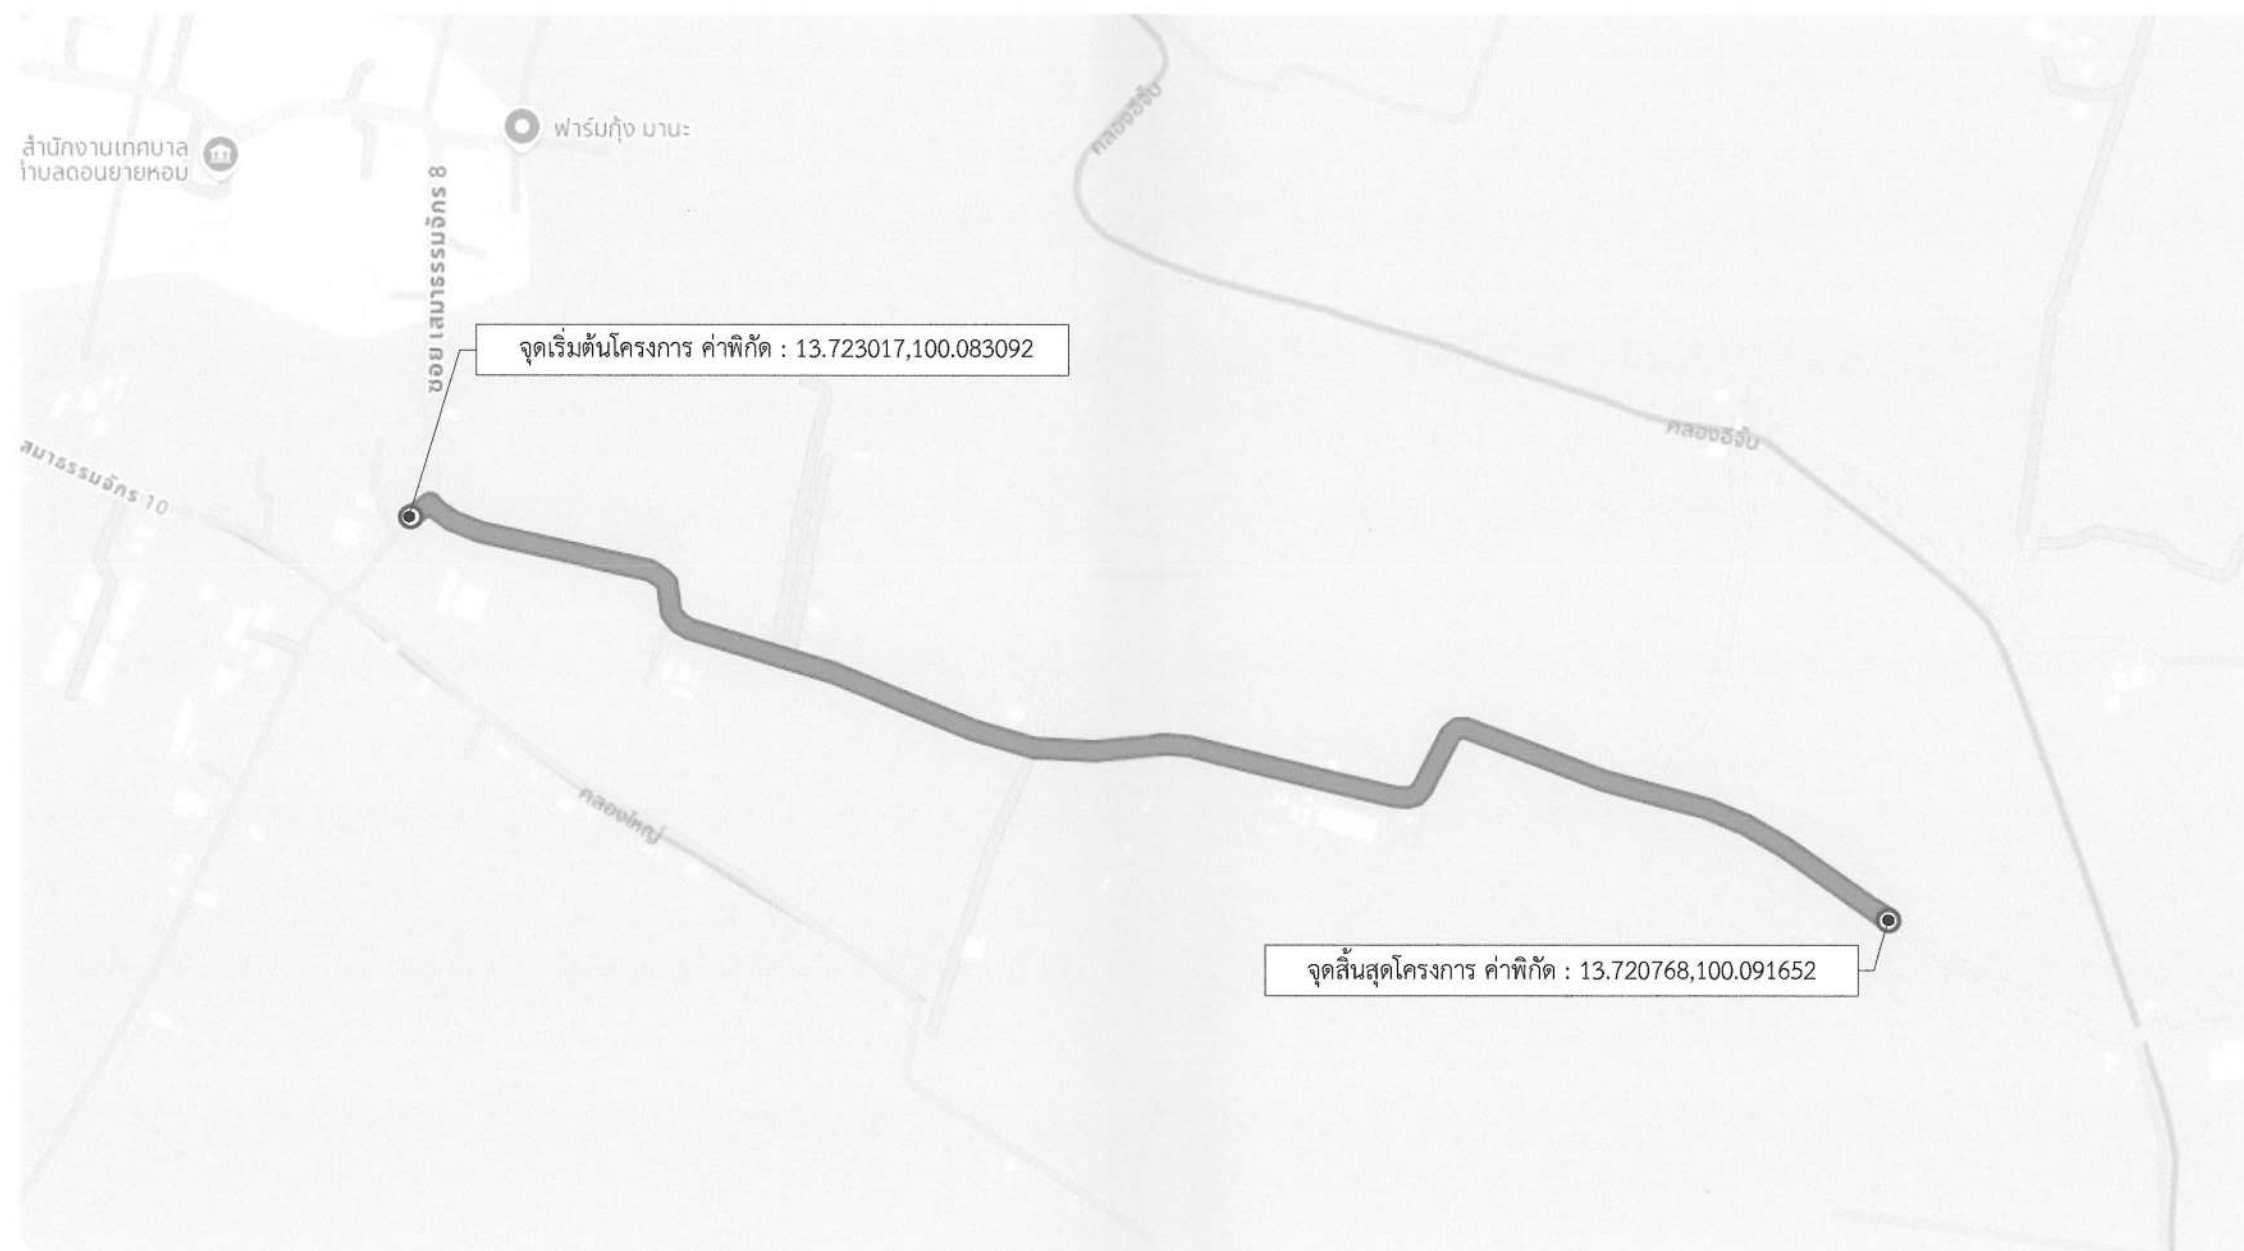

แผนที่สังเขป

Not to scale

รายละเอียดประกอบการปรับปรุงถนนลาดยางแอสฟัลติกคอนกรีต
โดยทำการปรับปรุงเป็นผิวจราจรลาดยางแอสฟัลติกคอนกรีต ขนาดพื้นที่ไม่น้อยกว่า 6,120 ตารางเมตร
(ในกรณีไม่สามารถดำเนินการได้ตามรายละเอียดข้างต้นได้ตามสภาพพื้นที่จริงโดยให้อยู่ในดุลยพินิจของ
ผู้ควบคุมงานแต่ละต้องได้ปริมาณงานไม่น้อยกว่าที่กำหนดในแบบ)

แผ่นที่	รายการแบบก่อสร้าง	หมายเหตุ
1	แผนที่สังเขป	พื้นที่ 6,120 ตร.ม.
2	รูปตัดตามขวางงานปรับปรุงผิวทางแอสฟัลติกคอนกรีต	
3	บัญชีปริมาณงาน	


คณะกรรมการจัดทำแบบรายการงานก่อสร้าง

ลงชื่อ.....ประธานกรรมการ

ลงชื่อ.....กรรมการ

ลงชื่อ.....กรรมการ

	องค์การบริหารส่วนจังหวัดนครปฐม		
	แบบเลขที่ 177/2568 ลงวันที่ 8 มิ.ย. 68	จำนวนแผ่น 3	แผ่นที่ 1
ปรับปรุงถนนลาดยางแอสฟัลติกคอนกรีตสายหมู่ที่ 8 สายแยกวงแหวน - บ้านดอนห้วยนา ตำบลดอนยายหอม อำเภอเมืองนครปฐม เชื่อมต่อ ตำบลโคกพระเจดีย์ อำเภอนครชัยศรี จังหวัดนครปฐม			
สักรวจ (นายอดิศักดิ์ เนาวรัตน์)	ตรวจ (นายธีรพันธ์ ธรรมมาภิบาล) ผู้อำนวยการกองช่าง		
เขียนแบบ (นายจักรพล หลิมชัยสุวรรณ)	เห็นชอบ (นางสาวปทุมมาศ กมลเวช) รองปลัดองค์การบริหารส่วนจังหวัด รักษาการแทน ปลัดองค์การบริหารส่วนจังหวัด ปฏิบัติหน้าที่ นายกองค์การบริหารส่วนจังหวัดนครปฐม		
ตรวจ (นายทวีศักดิ์ พิทยสินวล) วิศวกรโยธา			
ตรวจ (นายรังสรรค์ ศุภมาสศิริชัย) หัวหน้าฝ่ายสำรวจและออกแบบ			

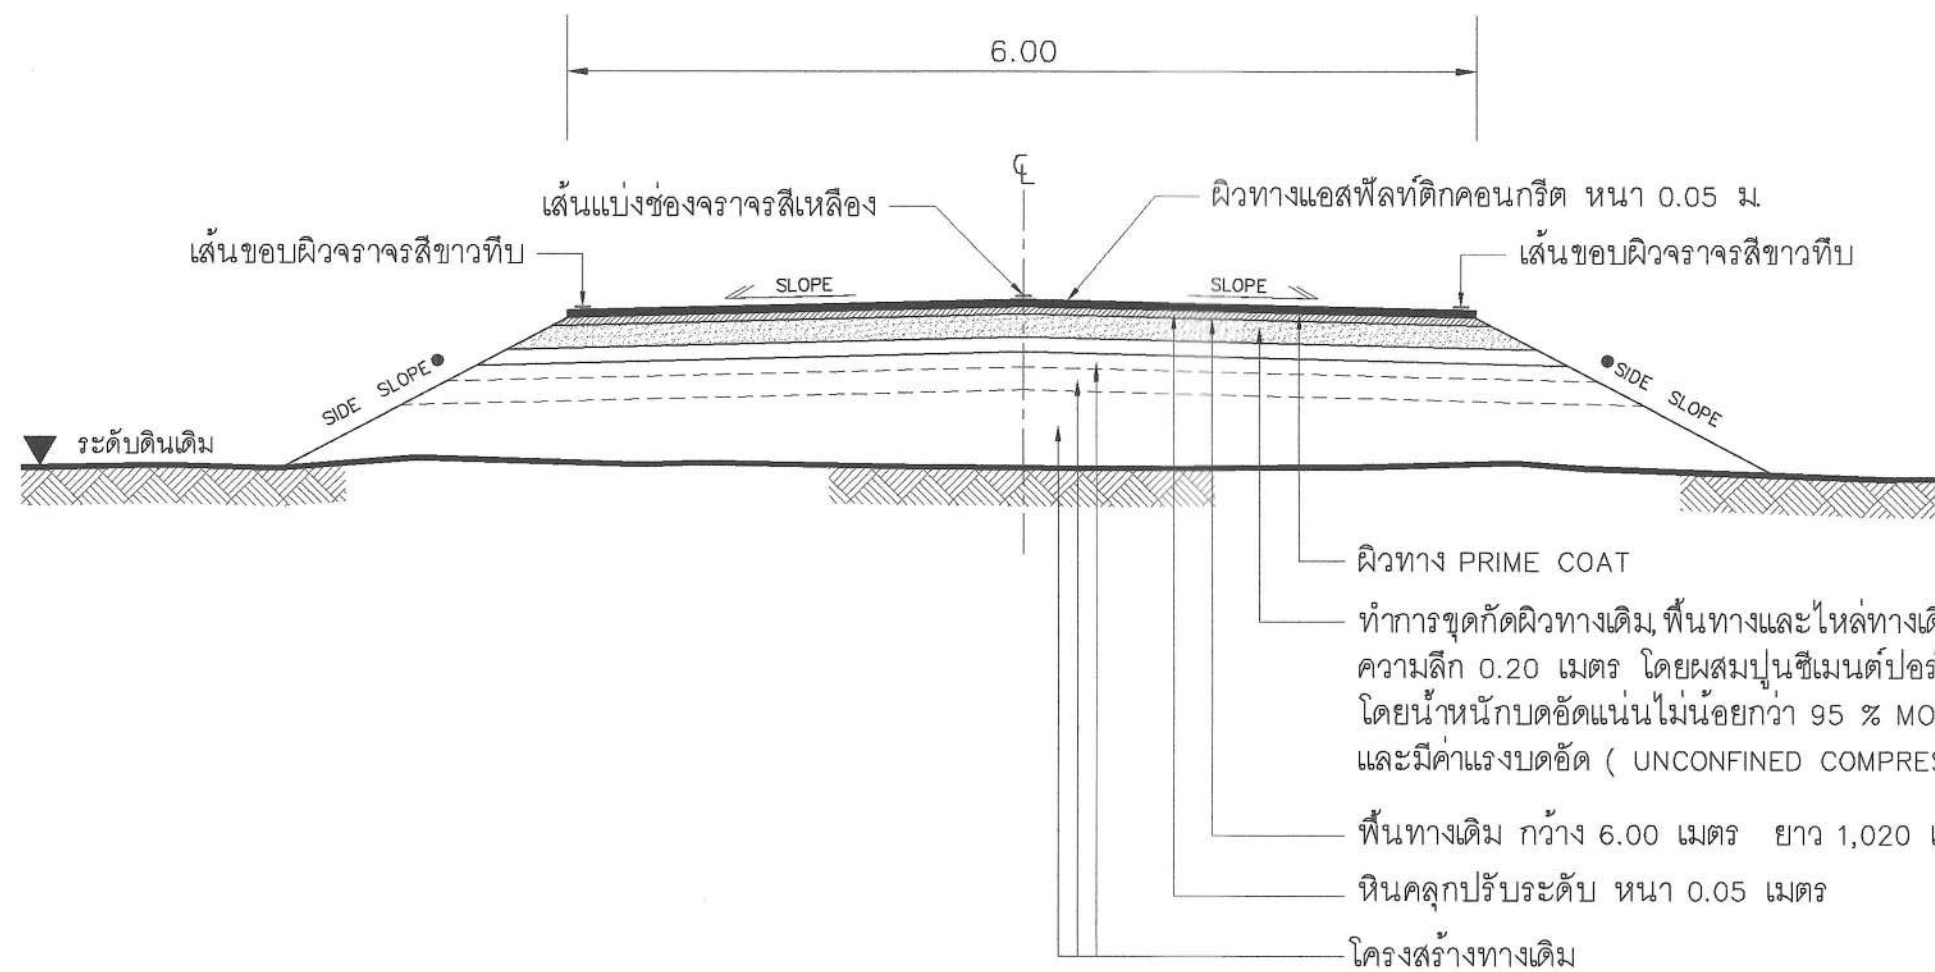

รูปตัดตามขวางงานปรับปรุงผิวทางแอสฟัลต์ติกคอนกรีต

Not to scale

หมายเหตุ : คัดลอกจาก งานบำรุงรักษาทาง กรมทางหลวงชนบท

คณะกรรมการจัดทำแบบรายการงานก่อสร้าง
ลงชื่อ.....ประธานกรรมการ
ลงชื่อ.....กรรมการ
ลงชื่อ.....กรรมการ

	องค์การบริหารส่วนจังหวัดนครปฐม		
	แบบเลขที่ 177/2568 ลงวันที่ 8 ธ.ค. 68	จำนวนแผ่น 3	แผ่นที่ 2
ปรับปรุงถนนลาดยางแอสฟัลต์ติกคอนกรีตสายหมู่ที่ 8 สายแยกวงแหวน - บ้านดอนห้วยนา ตำบลดอนยายหอม อำเภอเมืองนครปฐม เชื่อมต่อ ตำบลโคกพระเจดีย์ อำเภอนครชัยศรี จังหวัดนครปฐม			
สำนวน (นายอดิศักดิ์ เนาวรัตน์) เขียนแบบ (นายจักรพล หลิมชัยสุวรรณ) ตรวจสอบ (นายศักดิ์ พิทยสินวล) ตรวจสอบ (นายรังสรรค์ ศุภมาสศิริ)	ตรวจสอบ (นายจิรพันธ์ ธรรมมาภิรมย์) เห็นชอบ (นางสาวปทุมมาศ กมลเวช) รองปลัดองค์การบริหารส่วนจังหวัด รักษาการแทน ปลัดองค์การบริหารส่วนจังหวัด ปฏิบัติหน้าที่ นายกองค์การบริหารส่วนจังหวัดนครปฐม		


บัญชีปริมาณงาน				
ลำดับ	รายการ	ปริมาณ	หน่วย	หมายเหตุ
1	งานพื้นทาง 1.1 งาน PAVEMENT IN – PLACE RECYCLING 1.2 งานหินคลุกปรับระดับ	6,120 311	ตร.ม. ลบ.ม.	
2	งานผิวทาง 2.1 Prime Coat บนผิวทาง 2.2 ผิวทางแอสฟัลต์ติกคอนกรีต หนา 5 ซม. (ปูบน Prime Coat)	6,120 6,120	ตร.ม. ตร.ม.	
3	งานตีเส้นจราจร 3.1 งาน RUMBLE STRIPS 3.2 งานสีเทอร์โมพลาสติก ตีเส้น 3 เส้น	60.00 282	ตร.ม. ตร.ม.	(กว้าง 10 ซม.) (อ้างอิงสำนักงานทางหลวงชนบทจังหวัดนครปฐม)
4	งานจราจรสงเคราะห์ 4.1 งานปรับปรุงป้ายจราจร 4.2 งานปรับปรุงหลักราไฟต์	7 45	ชุด หลัก	

หมายเหตุ

ข้อกำหนดเกี่ยวกับการใช้วัสดุก่อสร้าง/ครุภัณฑ์ตามสัญญาก่อสร้าง
เพื่อส่งเสริมการใช้ สินค้า/ผลิตภัณฑ์ ที่ผลิตในประเทศ

- ผู้รับจ้างต้องใช้วัสดุก่อสร้างหรือครุภัณฑ์ที่เป็นส่วนหนึ่งของงานก่อสร้าง (ถ้ามี)
ตามโครงการก่อสร้าง โดยต้องเป็นวัสดุก่อสร้างหรือครุภัณฑ์ที่ผลิตภายในประเทศ
ไม่น้อยกว่าร้อยละ 60 ของมูลค่าวัสดุก่อสร้างที่ใช้ในโครงการก่อสร้างนี้ ทั้งนี้หากงานก่อสร้างมีวัสดุ
ก่อสร้างที่เป็นเหล็ก จะต้องใช้วัสดุก่อสร้างที่เป็นเหล็กซึ่งเป็นสินค้าผลิตภายในประเทศ
ไม่น้อยกว่าร้อยละ 90 ของปริมาณเหล็กที่ใช้ตามสัญญาก่อสร้างนี้
- ผู้รับจ้างต้องเสนอแผนการใช้วัสดุก่อสร้าง/ครุภัณฑ์ ที่ เป็นผลิตภัณฑ์ที่ผลิตภายในประเทศ
(งานจ้างก่อสร้างและไม่ใช่งานก่อสร้าง วงเงินเกิน 500,000 บาท และสัญญาเกิน 60 วัน)
ตามสัญญาจ้างก่อสร้างนี้ ตามเอกสาร ภาคผนวก 2 และ ภาคผนวก 3
(ภาคผนวก 3 เฉพาะกรณีที่เป็นงานก่อสร้างที่มีวัสดุก่อสร้างที่เป็นเหล็ก) ให้ผู้ว่าจ้างเสนอแผนฯ
ตามระยะเวลาที่กำหนดในสัญญาจ้าง (ถ้ามี) แต่ต้องไม่ช้ากว่า 60 วันหลังจากลงนามในสัญญาจ้างก่อสร้าง
แผนการใช้วัสดุก่อสร้างฯที่ผู้รับจ้างเสนอ สามารถปรับเปลี่ยนได้ตามความจำเป็น เพื่อให้มูลค่า/ปริมาณ
การใช้วัสดุก่อสร้างฯซึ่งเป็นผลิตภัณฑ์ที่ผลิตในประเทศไม่น้อยกว่าร้อยละ 60 ทั้งนี้ผู้รับจ้างต้องแจ้ง
การปรับแผนให้ผู้ว่าจ้างก่อสร้างทราบก่อนดำเนินการนำวัสดุก่อสร้างฯ ตามแผนที่ปรับใหม่มาใช้ล่วงหน้า
อย่างน้อย 7 วัน ทั้งนี้ต้องก่อนการส่งมอบงานแต่ละงวด
- ผู้รับจ้างต้องแสดงหลักฐานมาพร้อมแผนฯเพื่อประกอบการพิจารณาและตรวจสอบว่าวัสดุก่อสร้าง/ครุภัณฑ์
เป็นผลิตภัณฑ์ที่ผลิตภายในประเทศ อย่างใดอย่างหนึ่งแล้วแต่กรณีดังนี้
 - สำเนาใบรับรองสินค้าที่ผลิตในประเทศ Made in Thailand (MIT)
ที่ออกโดยสภาอุตสาหกรรมแห่งประเทศไทย
 - ฉลากสินค้า ที่แสดงว่าเป็นสินค้าที่ผลิตในประเทศไทย
 - หลักฐานแสดงที่ตั้งของแหล่งผลิต ที่สามารถแสดงได้ว่าเป็นวัสดุก่อสร้างที่เป็นผลิตภัณฑ์ในประเทศ
เช่น ตำแหน่งที่ตั้งโรงโม่หิน ท่าทราย บ่อดิน เป็นต้น

คณะกรรมการจัดทำแบบรูปรายการงานก่อสร้าง
ลงชื่อ.....ประธานกรรมการ
ลงชื่อ.....กรรมการ
ลงชื่อ.....กรรมการ

				องค์การบริหารส่วนจังหวัดนครปฐม			
แบบเลขที่ 174/2568 ลงวันที่ ๑๕ มิ.ย. ๖๕		จำนวนแผ่น 3		แผ่นที่ 3			
ปรับปรุงถนนลาดยางแอสฟัลต์ติกคอนกรีตสายหมู่ที่ 8 สายแยกวงแหวน – บ้านดอนหัวนา ตำบลดอนยายหอม อำเภอเมืองนครปฐม เชื่อมต่อ ตำบลโคกพระเจดีย์ อำเภอนครชัยศรี จังหวัดนครปฐม							
ล้ำหวง (นายอดิศักดิ์ เนาวรัตน์)		ตรวจ (นายจิรพันธ์ ธรรมาภิรมย์) ผู้อำนวยการกองช่าง					
เขียนแบบ (นายจักรพล หลิมชัยสุวรรณ)		เห็นชอบ (นางสาวปทุมมาศ กมลเวช) รองปลัดองค์การบริหารส่วนจังหวัด รักษาการแทน ปลัดองค์การบริหารส่วนจังหวัด ปฏิบัติหน้าที่ นายองค์การบริหารส่วนจังหวัดนครปฐม					
ตรวจ (นายทวีศักดิ์ ทิพย์สินวล) วิศวกรโยธา							
ตรวจ (นายรังสรรค์ ศุภมาสศิริบุญ) หัวหน้าฝ่ายสำรวจและออกแบบ							