

โครงการปรับปรุงต่อเติมอาคารที่ทำการ อบต.เขาดอก
ที่ทำการองค์การบริหารส่วนตำบลเขาดอก อำเภอเคียนซา จังหวัดสุราษฎร์ธานี



ของ
องค์การบริหารส่วนตำบลเขาดอก
อำเภอเคียนซา จังหวัดสุราษฎร์ธานี

กองช่าง อบต.เขาดอก
โทร. 077-310-931
โทรสาร. 077-310-931

รายการประกอบแบบก่อสร้าง

วัตถุประสงค์

เพื่อปรับปรุงต่อเติมอาคารที่ทำการ อบต.เขาคอก ที่ตั้ง 77 หมู่ที่ 3 ต.เขาคอก อ.เคียนซา จ.สุราษฎร์ธานี เป็นอาคาร คสล. ชั้นเดียว จากขนาดกว้าง 7.00 เมตร ยาว 16.00 เมตร เป็นขนาดกว้าง 7.00 เมตร ยาว 26.00 เมตร จำนวน 1 หลัง ตามรายการดังนี้

ปักผัง ระดับ

ผู้รับจ้างจะต้องทำการปักผัง แนวและระดับอาคารให้ถูกต้องตามแบบ ถ้ามีเหตุขัดข้องไม่ทำการนี้ใด เช่นสถานที่จริงไม่ตรงเป็นไปตามแบบแปลน ให้รับแจ้งผู้ควบคุมงานเพื่อทำการแก้ไข ระดับอาคารให้ถือระดับข้างอิง (พื้นอาคารเดิม) เป็นระดับ +1.20 ม. ส่วนระดับอื่นให้ถือตามแบบสถาปัตยกรรม

งานฐานราก

- ฐานฐานรากแผ่ (ตามแบบแปลนนี้)

งานคอนกรีต

- คอนกรีตโครงสร้างหลักของอาคาร ให้ใช้คอนกรีตที่มีกำลังอัดประลัยของแรงคอนกรีตตัวอย่าง รูปลูกบาศก์ ขนาด 15X15X15 ซม. อายุ 28 วัน ไม่น้อยกว่า 240 กก./ตร.ซม.

เหล็กเส้น

- สำหรับเหล็กเส้นกลม Ø 8 มม. และ Ø 9 มม. ใช้คุณภาพ SR-24
- สำหรับเหล็กข้ออ้อยตั้งแต่ Ø 12 มม. ขึ้นไป ใช้คุณภาพ SD-30 หรือมากกว่า

พื้น

- โดยทั่วไปเป็นแผ่นพื้นสำเร็จรูปชนิดต้องเรียบหนา 5 ซม. และพื้นคอนกรีตเสริมเหล็กหล่อทับ

1) พื้น คสล. ผิวปูกระเบื้องเซรามิคเคลือบสีผิว ขนาด 16X16" (สีและลายกำหนดภายหลัง)

พร้อมติดตั้งบัวเชิงผนัง ชนิด PVC. กว้าง 4 นิ้ว หนา 9 มม.

2) พื้น คสล. ผิวขัดมัน

3) พื้น คสล. ผิวขัดหยาบ

ผนัง

- โดยทั่วไปก่ออิฐรูปสี่เหลี่ยม ขนาด 0.07X0.19X0.39 ม. ผิวผนังทั่วไปฉาบปูนเรียบทาสีพลาสติก นอกจาก ผนังจะระบุเป็นอย่างอื่น ทุกช่วงที่ผนังทาสีให้ทาสีเอ็นคอนกรีตหนาเท่ากับผนังเสริมเหล็ก Ø 6 มม. 2 ชั้น เหล็กปลอก Ø 6 มม. @ 0.15 ม. ทุกช่วงที่ผนังจะต้องยึดกับโครงสร้างอาคาร คสล. ต้องฝังเหล็ก Ø 6 มม. @ 0.40 ม. ยื่นออกมาไม่น้อยกว่า 0.30 ม.

△ ผนังก่ออิฐรูปสี่เหลี่ยม ขนาด 0.07X0.19X0.39 ม. ฉาบปูนเรียบทาสี

ฝ้าเพดาน

- ให้ถือตามแบบแปลน รายละเอียดงานฝ้าเพดาน

หลังคา

- เป็นหลังคามุงแผ่นสังกะสีทึบ สีน้ำเงิน หนา 0.40 มม. ทั้งหลัง โครงหลังคาเป็นโครงหลังคาเหล็ก (ตามแบบ)

ประตู - หน้าต่าง

- (ตามแบบขยาย)

ไฟฟ้า

- จะต้องทำการร้อยท่ออุปกรณ์ของเดิมทั้งหมด (ยกเว้นผู้ควบคุม) พร้อมกับติดตั้งดวงโคม และอุปกรณ์ไฟฟ้าทุกอย่างจนใช้งานได้ดี ตามมาตรฐานการไฟฟ้า ส่วนภูมิภาค การเดินสายไฟให้เดินลอยตามผนังหรือเสาหรือซ่อนในฝ้าเพดานให้เรียบร้อย สายไฟฟ้าและอุปกรณ์ไฟฟ้าจะต้องได้มาตรฐานของการไฟฟ้าส่วนภูมิภาค

งานไฟฟ้าและงานครุภัณฑ์

- (ตามรายการประกอบแบบงานไฟฟ้าและครุภัณฑ์)

งานทาสีอาคาร

- ก่อนทำการทาสีส่วนใดส่วนหนึ่งของอาคาร ส่วนนั้นจะต้องสะอาดปราศจากฝุ่นผงและสิ่งสกปรก ส่วนที่เป็นผนังฉาบปูน - โครงสร้าง คสล. ให้ทาสีพลาสติก โดยทาสีรองพื้น 1 เที่ยว และทาสีทับหน้า 2 เที่ยว ส่วนโครงสร้างเหล็กให้ทาสีกันสนิม 1 เที่ยว และทาสีน้ำมัน 2 เที่ยว

งานฝีมือ

- ช่วงทุกประเภทต้องเป็นช่างฝีมือ มีความรู้ความสามารถ ปฏิบัติเรียบร้อยทุกประเภท ของงานและมีหัวหน้างานที่เข้าใจงานประจำอยู่ตลอดเวลา

หมายเหตุ

- หากส่วนใดส่วนหนึ่งไม่แบบแปลนหรือรายการไม่ตรงกัน หรือไม่เข้าใจตามแบบผู้ว่าจ้าง

เป็นผู้ชี้ขาดและให้ผู้รับจ้างปฏิบัติตามและถือเป็นข้อยุติ

- วัสดุอุปกรณ์ใดที่มีมาตรฐานผลิตภัณฑ์อุตสาหกรรมให้ใช้ตามมาตรฐานผลิตภัณฑ์

อุตสาหกรรมนั้น

หมายเหตุ

วัสดุประเภทวัสดุหรือครุภัณฑ์ที่ใช้ในงานก่อสร้างต้องเป็นวัสดุที่ผลิตภายในประเทศ ตามเงื่อนไขดังนี้

1. วัสดุประเภทวัสดุหรือครุภัณฑ์ที่ใช้ในงานก่อสร้างต้องเป็นวัสดุที่ผลิตภายในประเทศ

ไม่น้อยกว่าร้อยละ 80 ของมูลค่าวัสดุที่จะใช้ในงานก่อสร้างทั้งหมดตามสัญญา

2. เหล็กที่ใช้ในงานก่อสร้างต้องให้เหล็กที่ผลิตภายในประเทศไม่น้อยกว่าร้อยละ 90 ของปริมาณเหล็ก

ที่ต้องใช้ทั้งหมดตามสัญญา

ผู้รับจ้างจะต้องจัดทำแผนการใช้วัสดุที่ผลิตภายในประเทศ ตารางภาคผนวก 1 และ ภาคผนวก 2

(ตามข้อ 1 และ 2) ภายใน 60 วัน นับจากวันที่ได้ลงนามตามสัญญาเพื่อคณะกรรมการได้ตรวจรับวัสดุพิจารณาต่อไป

นายสิทธิพันธ์ เกตุเรน
ถย.13307



โครงการ

ปรับปรุงต่อเติมอาคาร
ที่ทำการ อบต.เขาคอก

แบบแสดง

รายการประกอบแบบก่อสร้าง

คณะกรรมการจัดทำแบบ รูปรายการงานก่อสร้าง

1. (นางจุฬารัตน์ กุลศิริ)
2. (นายจรังค์ หอมหวล)
3. (นายฉัตรชัย สุริยะจันทร์)

เห็นชอบ

นายโอภาส อนุชาญ
ปลัด อบต.เขาคอก

อนุมัติ

นายณรงค์ศักดิ์ วงศ์พงศ์
นายก อบต.เขาคอก

ว.ด.ป.
ธันวาคม 2567

แผ่นที่

1 จำนวน
22



โครงการ

ปรับปรุงต่อเติมอาคาร
ที่ทำการ อบต.เขาคอก

แบบแสดง

แปลนพื้นที่ก่อนดำเนินการ

คณะกรรมการจัดทำแบบ
สรุปรายงานก่อสร้าง

1. (นางจุฬารณ์ กุลศิริ)
2. (นายจรงค์ หอมหวล)
3. (นายจิตรชัย สุริยะจันทร์)

เห็นชอบ

นายเอกาส อนุชาญ
ปลัด อบต.เขาคอก

อนุมัติ

นายณรงค์ศักดิ์ วงศ์พงษ์ศรี
นายก อบต.เขาคอก
ว.ด.ป.


ธันวาคม 2567

แผ่นที่

2

จำนวน

22

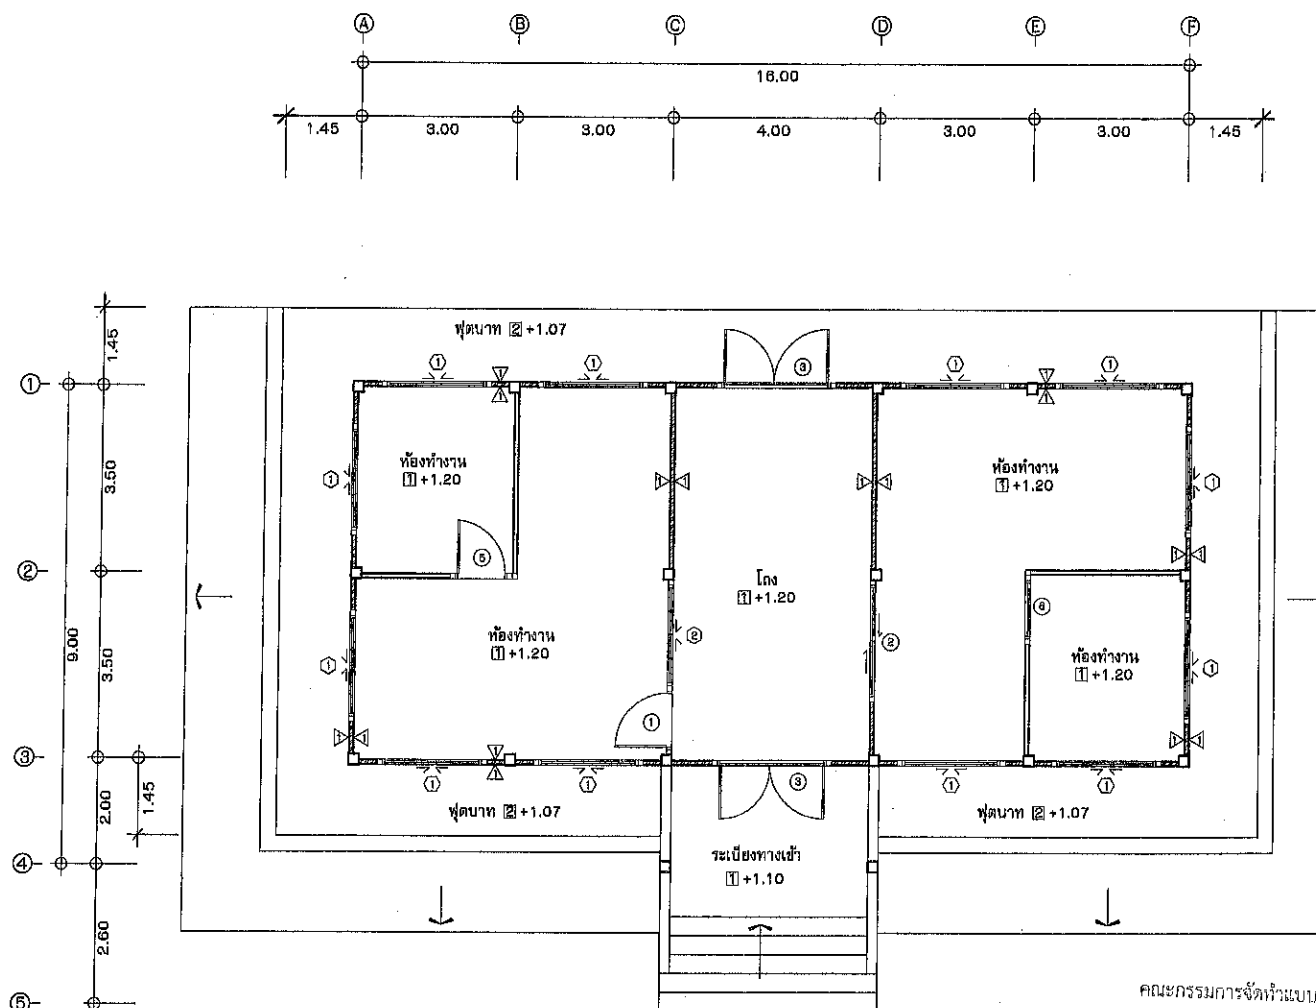

แปลนพื้นที่ก่อนดำเนินการ 1:100

คณะกรรมการจัดทำแบบสรุปรายงานก่อสร้าง

ลงชื่อ.....ประธานกรรมการ

ลงชื่อ.....กรรมการ

ลงชื่อ.....กรรมการ

นายสิทธิพันธ์ เกตุเรน
ธ.13307



โครงการ

ปรับปรุงต่อเติมอาคาร
ที่ทำการ อบต.เขาคอก

แบบแสดง

แปลนพื้นที่หลังดำเนินการ

คณะกรรมการจัดทำแบบ
รายการงานก่อสร้าง

1. (นางจุฬารณี กุลศิริ)
2. (นางจรัสค์ ทอมทวล)
3. (นายจักรชัย สุระจันทร์)

เห็นชอบ

นายโยกาส อนุชาญ
ปลัด อบต.เขาคอก

อนุมัติ

นายณรงค์ศักดิ์ วงศ์พิศธร
นายก อบต.เขาคอก



ว.ด.ป.

ธันวาคม 2567

แผ่นที่

3

จำนวน
22

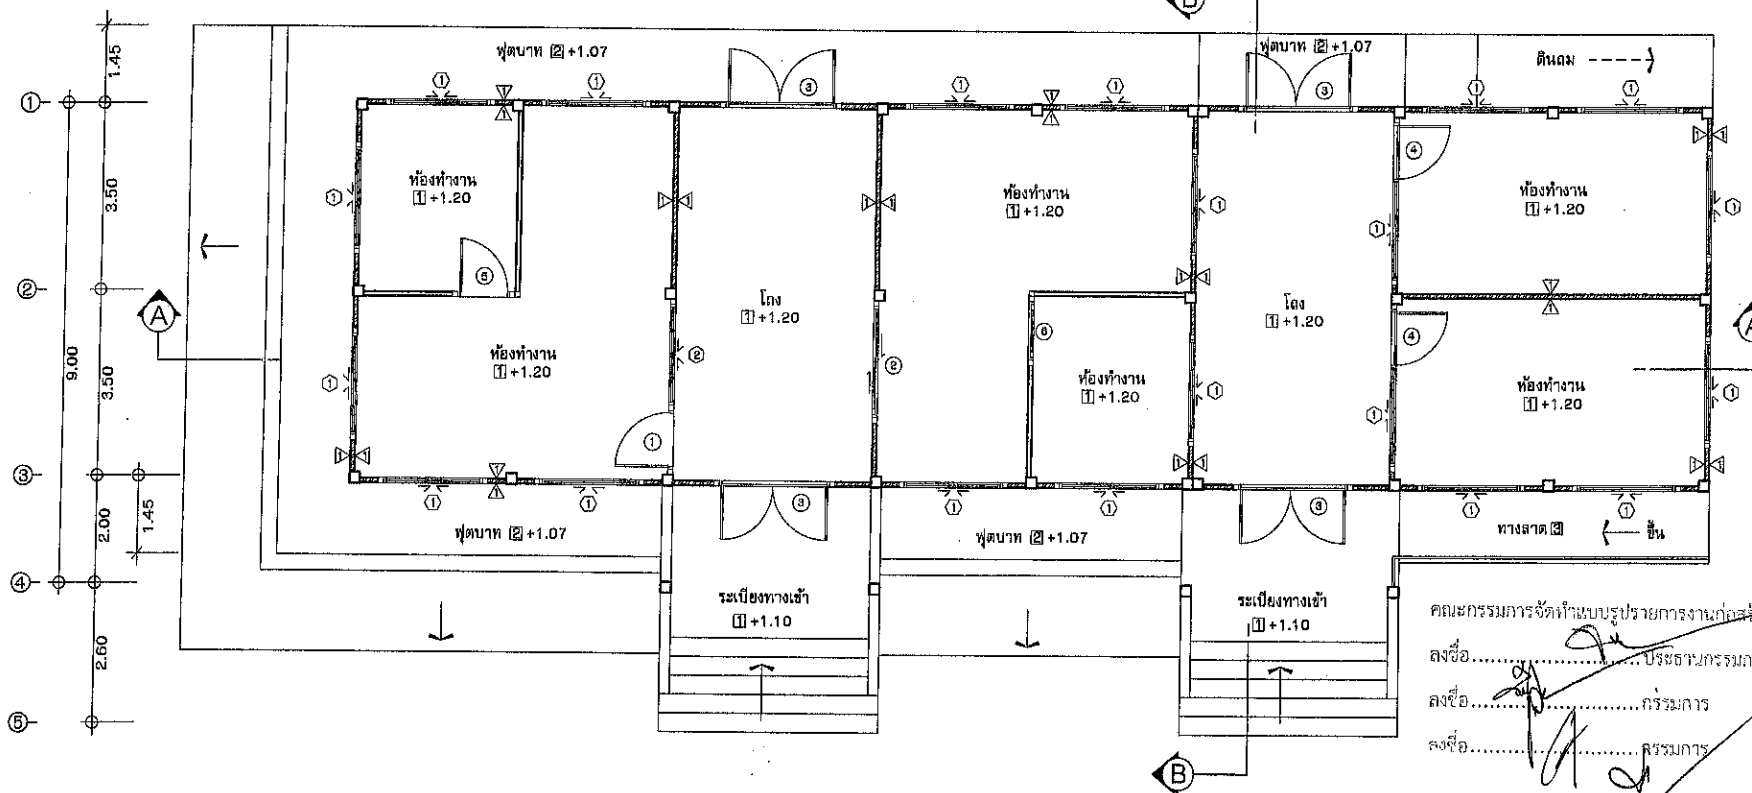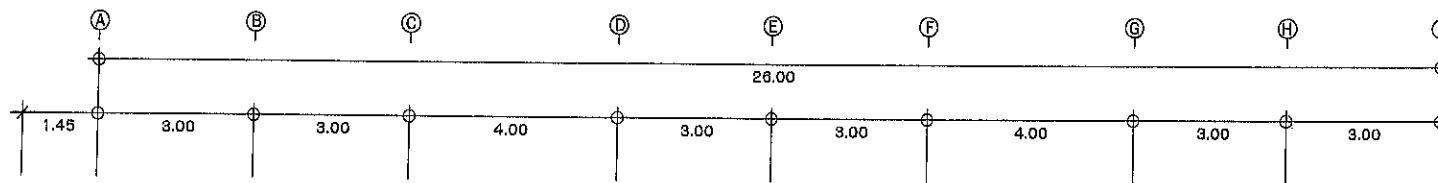

แปลนพื้นที่หลังดำเนินการ 1:100

คณะกรรมการจัดทำแบบรายการงานก่อสร้าง

ลงชื่อ.....ประธานกรรมการ




ลงชื่อ.....กรรมการ

ลงชื่อ.....กรรมการ

นายสิทธิพันธ์ เกตุเรน

ธ.บ. 13307



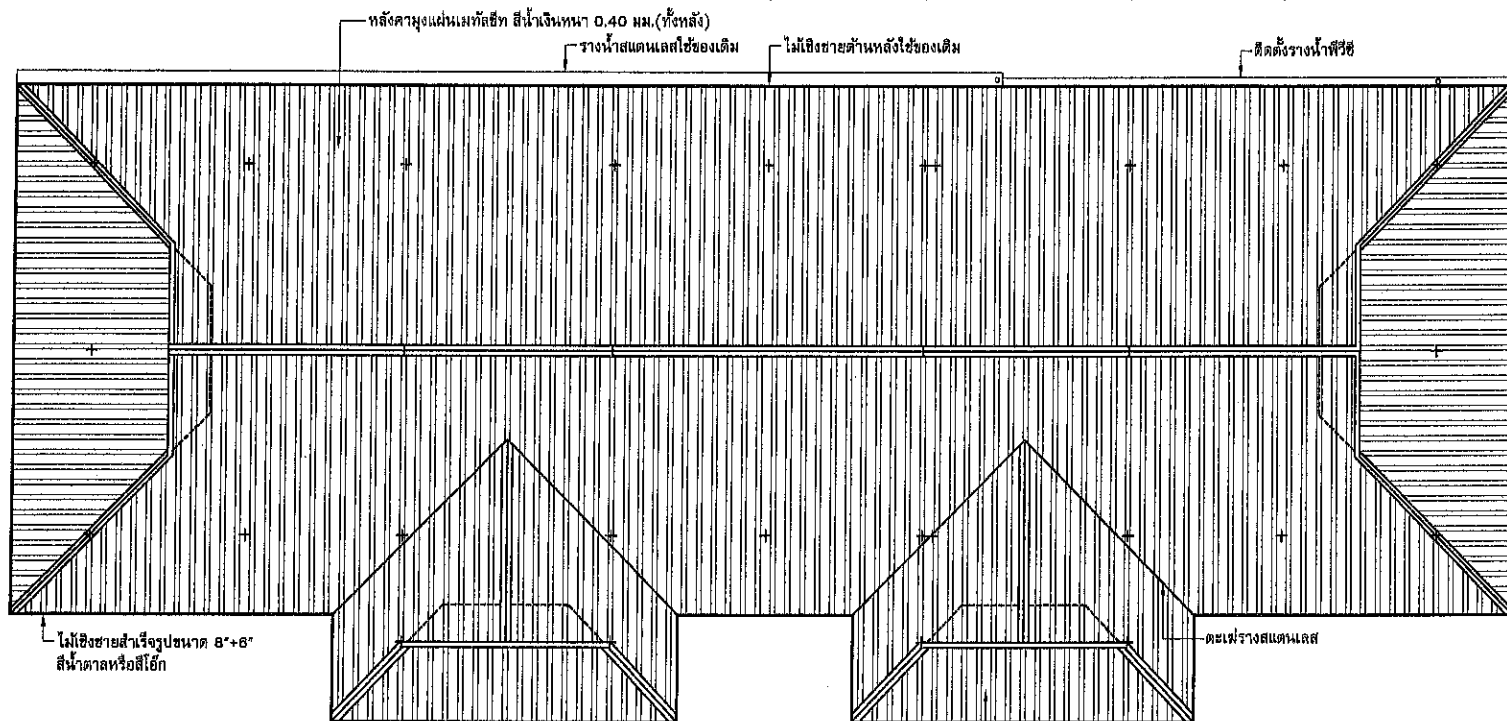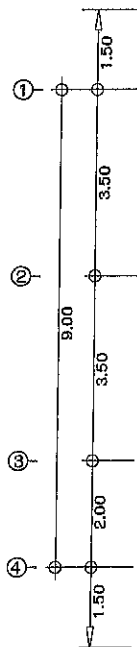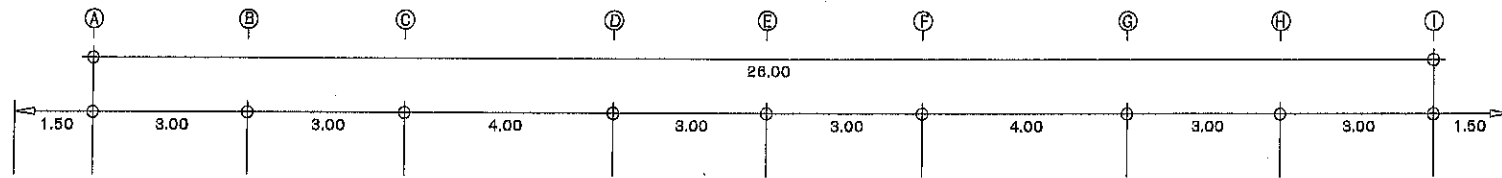

แปลนหลังคา 1:100

คณะกรรมการจัดทำแบบ
รูปรายการงานก่อสร้าง
ลงชื่อ.....ประธานกรรมการ
ลงชื่อ.....กรรมการ
ลงชื่อ.....กรรมการ

นายสิทธิพันธ์ เกตุเรน
ถย.13307



โครงการ
ปรับปรุงต่อเติมอาคาร
ที่ทำการ อบต.เขาตอก

แบบแสดง
แปลนหลังคา


คณะกรรมการจัดทำแบบ
รูปรายการงานก่อสร้าง

1. (นางจุฬารัตน์ กุลศิริ)
2. (นายจรงค์ ทอมทวล)
3. (นายฉัตรชัย สุริยะจันทร์)

เห็นชอบ
นายไกรสาร อนุชาญ
ปลัด อบต.เขาตอก

อนุมัติ
นายณรงค์ศักดิ์ วงศ์พงศ์
นายก อบต.เขาตอก
ว.ด.ป.
๕ ธันวาคม 2567

แผ่นที่
4
จำนวน
22

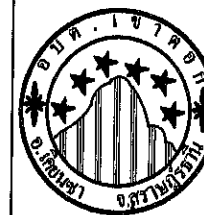

โครงการ

ปรับปรุงต่อเติมอาคาร
ที่ทำการ อบต.เขาตอก

แบบแสดง

รูปด้าน ①

คณะกรรมการจัดทำแบบ
รูปรายการงานก่อสร้าง

1. (นางจุฬารักษ์ กุลศิริ)
2. (นายจรศักดิ์ ทุมทอง)
3. (นายฉัตรชัย สุริยะจันทร์)

เห็นชอบ

นายโอภาส อนุชาญ
ปลัด อบต.เขาตอก

อนุมัติ



นายณรงค์ศักดิ์ วงศ์พิงศ์ธร
นายก อบต.เขาตอก
ว.ด.ป.

ธันวาคม 2567

แผ่นที่

5

จำนวน
22

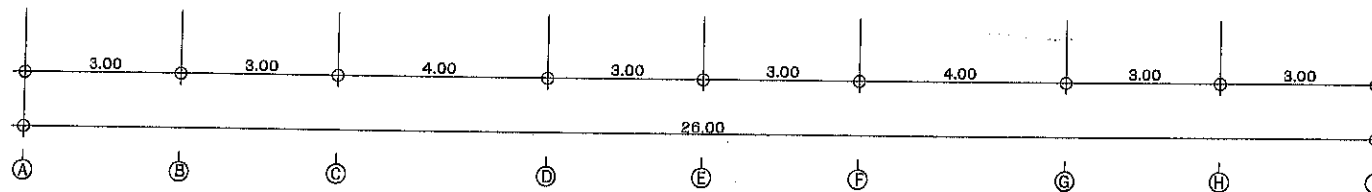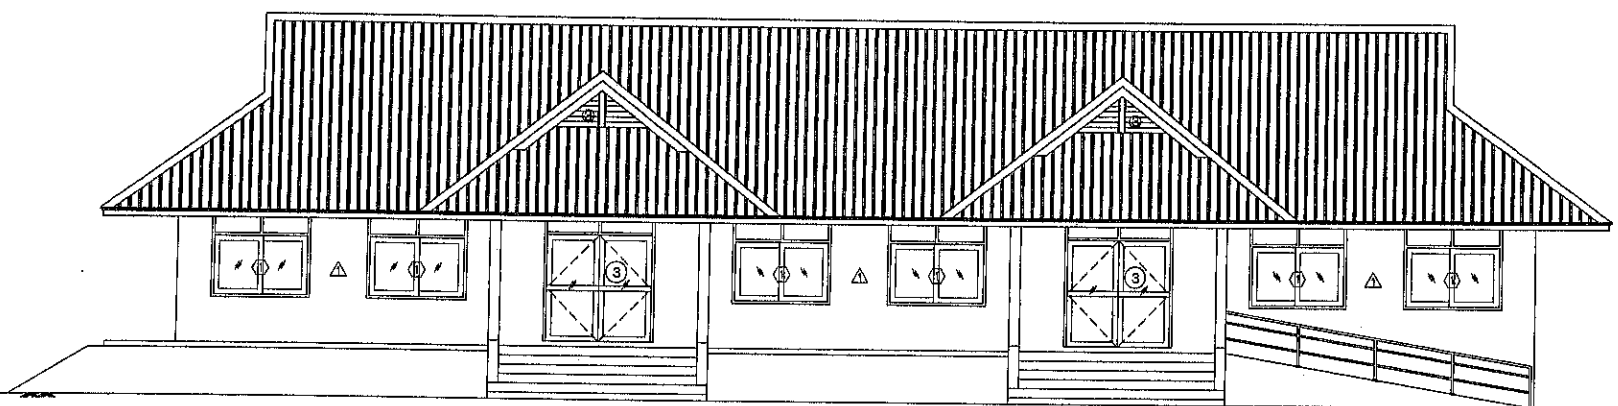

รูปด้าน ① 1:100


คณะกรรมการจัดทำแบบรูปรายการงานก่อสร้าง

ลงชื่อ.....ประธานกรรมการ


ลงชื่อ.....กรรมการ

ลงชื่อ.....กรรมการ

นายสิทธิพันธ์ เกตุเรน
ถ.13307

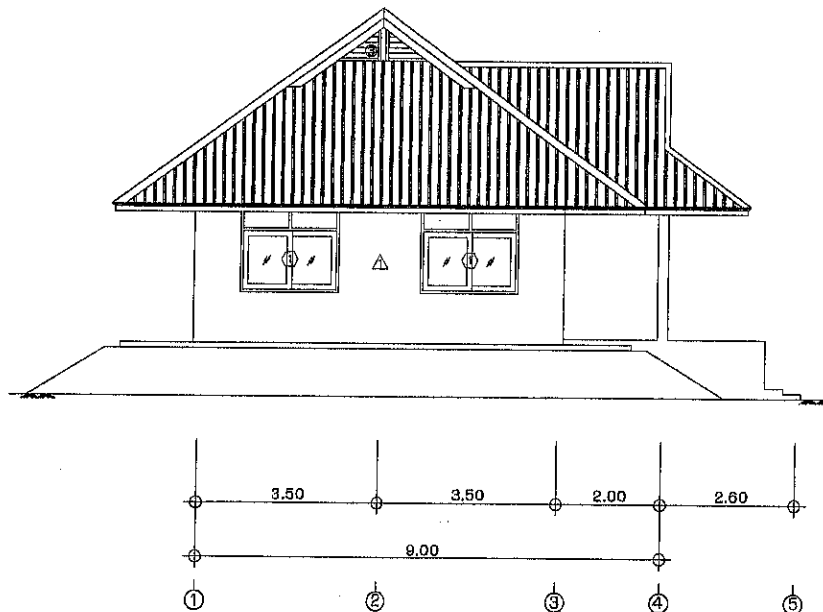

รูปด้าน ② 1:100

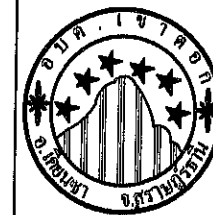

โครงการ

ปรับปรุงต่อเติมอาคาร
ที่ทำการ อบต.เขาคอก

แบบแสดง

รูปด้าน ②

คณะกรรมการจัดทำแบบ
รูปรายการงานก่อสร้าง

1. (นางจุฬารัตน์ กุลศิริ)
2. (นายจรงค์ ทอมหวล)
3. (นายจิตรชัย สุริยะจันทร์)

เห็นชอบ

นายโอภาส อนุชาญ
ปลัด อบต.เขาคอก

อนุมัติ

นายณรงค์ศักดิ์ วงศ์พงษ์ศรี
นายก อบต.เขาคอก
ว.ค.บ.

ธันวาคม 2567

แผ่นที่

6

จำนวน
22

คณะกรรมการจัดทำแบบรูปรายการงานก่อสร้าง
ลงชื่อ.....ประธานกรรมการ
ลงชื่อ.....กรรมการ
ลงชื่อ.....กรรมการ

นายสิทธิพันธ์ เกตุเรน
ถบ.13307



โครงการ

ปรับปรุงต่อเติมอาคาร
ที่ทำการ อบต.เขาคอก

แบบแสดง

รูปด้าน ③

คณะกรรมการจัดทำแบบ
รายการงานก่อสร้าง

1. (นางจุฬารมย์ กุลศิริ)
2. (นายจรงค์ ทอมหวล)
3. (นายฉัตรชัย สุริยะจันทร์)

เห็นชอบ

นายโภาส อนุชาญ
ปลัด อบต.เขาคอก

อนุมัติ


นายฉัตรชัย วรพงศ์ศรี
นายก อบต.เขาคอก
ว.ด.ป.

ธันวาคม 2567

แผ่นที่

7

จำนวน
22

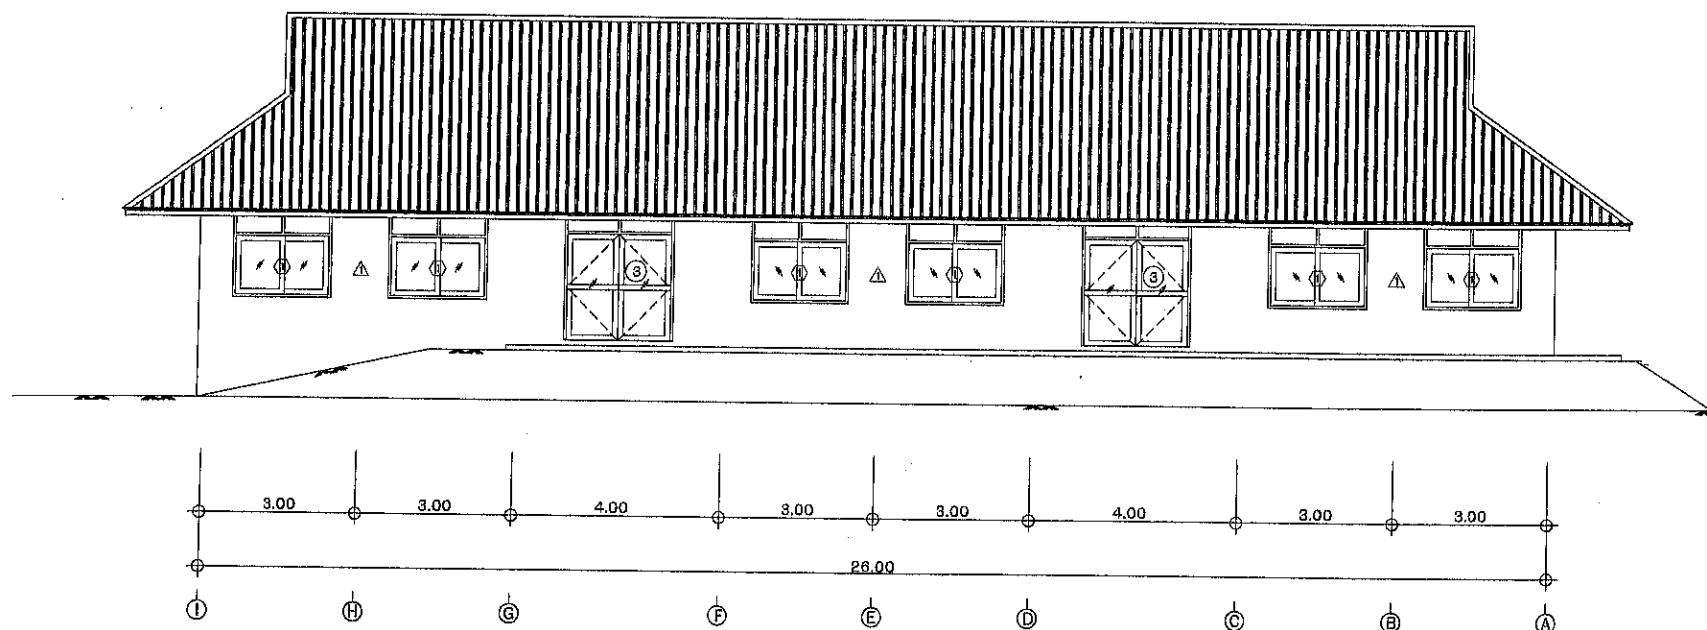

รูปด้าน ③ 1:100


คณะกรรมการจัดทำแบบรายการงานก่อสร้าง

ลงชื่อ.....ประธานกรรมการ

ลงชื่อ.....กรรมการ

ลงชื่อ.....กรรมการ

นายสิทธิพันธ์ เกตุเรน
ส.บ.13307

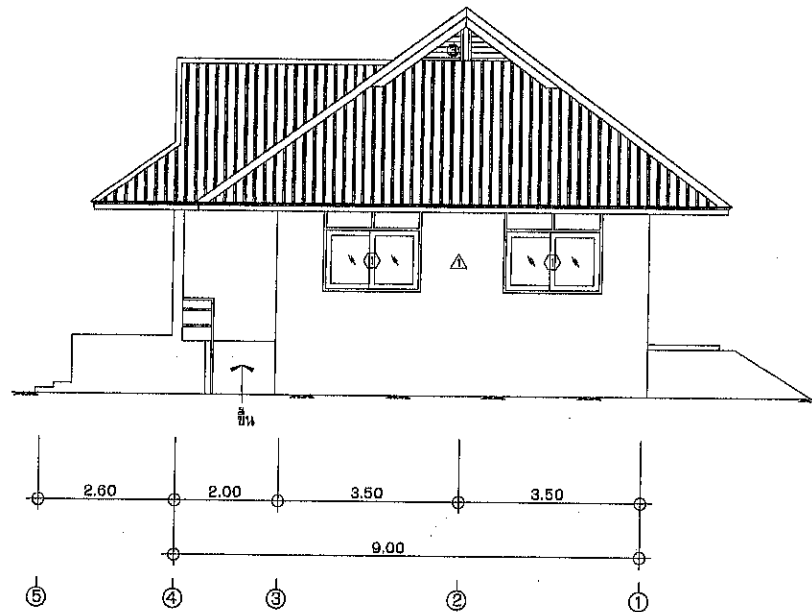

รูปด้าน ④ 1:100

คณะกรรมการจัดทำแบบ
รูปรายการงานก่อสร้าง
ลงชื่อ.....ประธานกรรมการ
ลงชื่อ.....กรรมการ
ลงชื่อ.....กรรมการ

นายสิทธินันท์ เกตุเรน
ส.บ.13307



โครงการ
ปรับปรุงต่อเติมอาคาร
ที่ทำการ อบต.เขาดอก

แบบแสดง

รูปด้าน ④

คณะกรรมการจัดทำแบบ
รูปรายการงานก่อสร้าง

1. (นางจุฬารัตน์ กุลศิริ)
2. (นายจรงค์ ทอมหวล)
3. (นายฉัตรชัย สุริยะจันทร์)

เห็นชอบ

นายโอภาส อุษายุ
ปลัด อบต.เขาดอก

อนุมัติ

นายจรงค์ศักดิ์ วงศ์พงศ์
นายก อบต.เขาดอก


ว.ด.ป.
ธันวาคม 2567

แผ่นที่


8

จำนวน

22

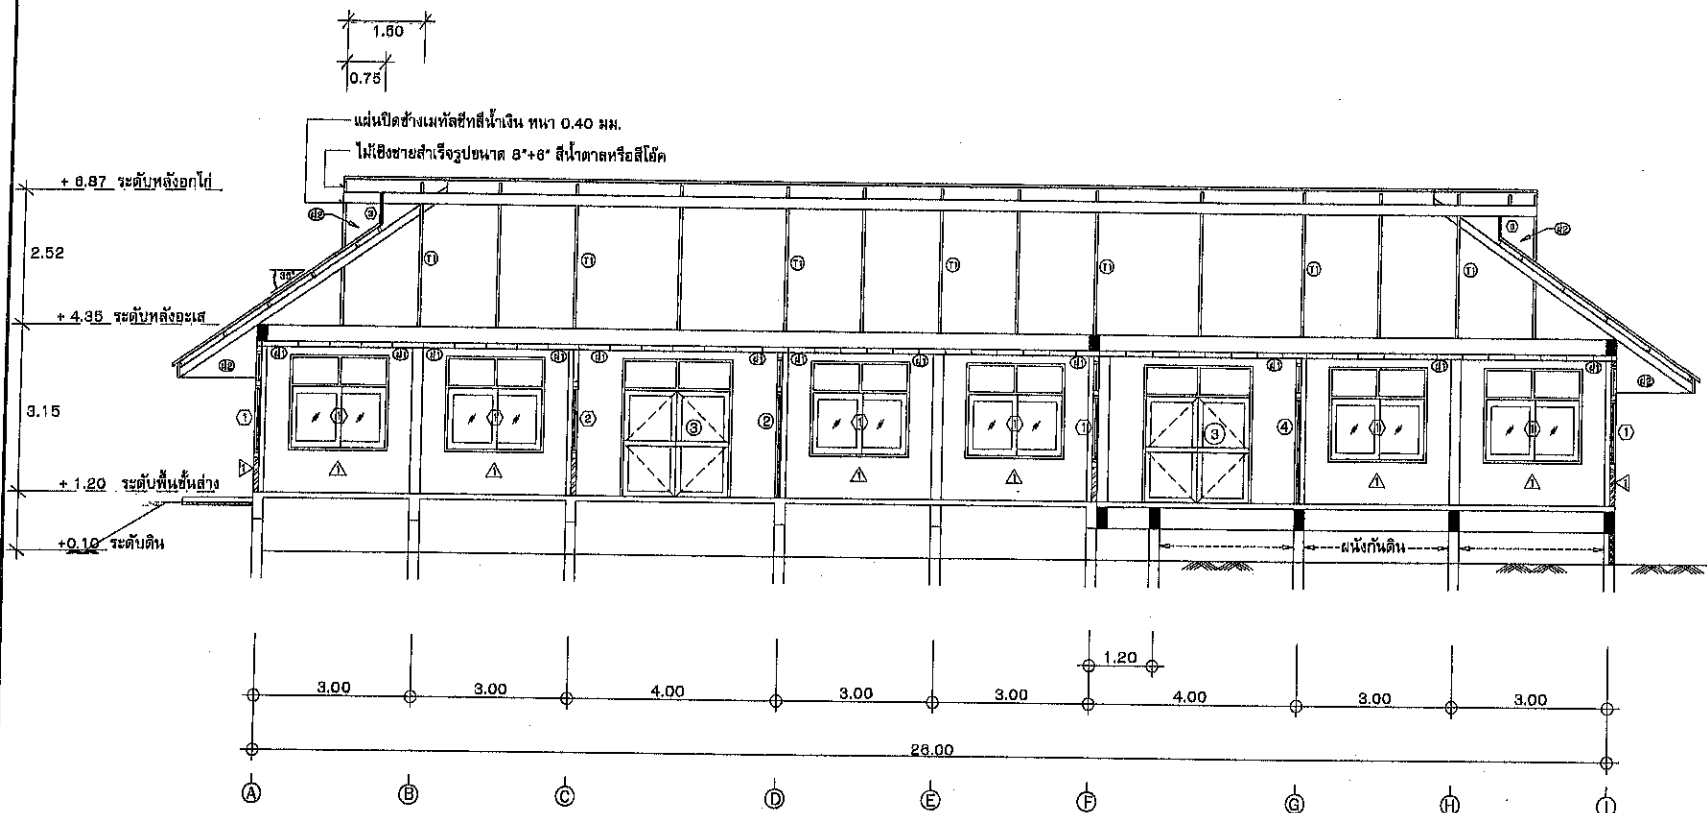

รูปตัด (A) - (A) 1:100

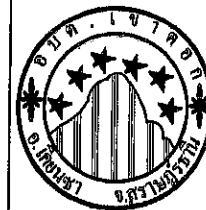

โครงการ

ปรับปรุงต่อเติมอาคาร
ที่ทำการ อบต.เขาคอก

แบบแสดง

รูปตัด (A) - (A)

คณะกรรมการจัดทำแบบ
รูปรายการงานก่อสร้าง

1. (นางจุฬารณ์ กุลศิริ)
2. (นายจรงค์ ทองหวด)
3. (นายฉัตรชัย สุริยะจันทร์)

เห็นชอบ

นายโอภาส อนุชาญ
ปลัด อบต.เขาคอก

อนุมัติ

นายณรงค์ศักดิ์ วงศ์พิศตร
นายก อบต.เขาคอก
ว.ต.บ.

ต้นทวาคม 2567

แผ่นที่


9

จำนวน

22

คณะกรรมการจัดทำแบบรูปรายการงานก่อสร้าง
ลงชื่อ.....ประธานกรรมการ
ลงชื่อ.....กรรมการ
ลงชื่อ.....กรรมการ

นายฉัตรชัย สุริยะจันทร์
เลข.13307

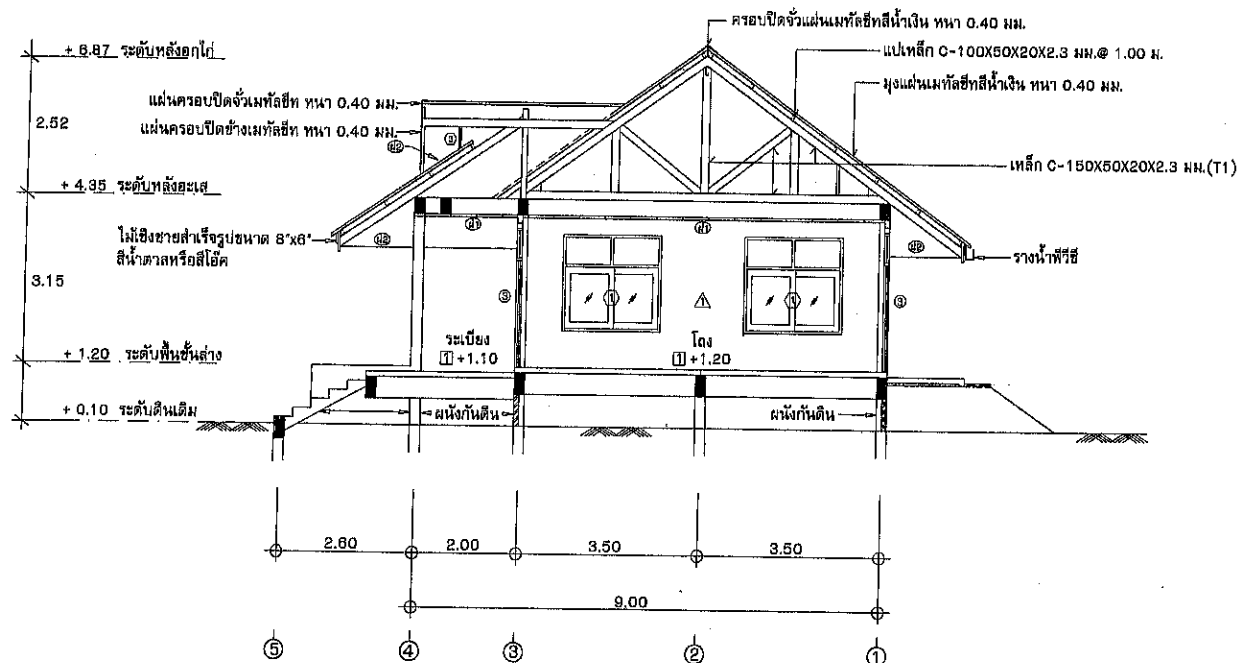

รูปตัด (B) - (B) 1:100




คณะกรรมการจัดตั้งศูนย์บริหารงานก่อสร้าง
ลงชื่อ.....ประธานกรรมการ
ลงชื่อ.....กรรมการ
ลงชื่อ.....กรรมการ

นายสิทธิพันธ์ เกตุเรน
สย.13307

ปรับปรุงต่อเติมอาคาร
ที่ทำการ อบต.เขาตอก

รูปตัด (B) - (B)

**คณะกรรมการจัดทำแบบ
รูปราชการงานก่อสร้าง**

1. 
(นางจุฬารักษ์ กุลศิริ)
2. 
(นายจรงค์ ทอมทวล)
3. 
(นายฉัตรชัย สุริยะจันทร์)

เห็นชอบ

นายโอบาส อุนซามู
ปลัด อบต.เขาดอก
นมนต์




นายณรงค์ศักดิ์ วงศ์พงศ์ธร
นายก อบต.เขาตอก
ว.ต.ป.

๒๓๓๓ ๒๕๖๗

แผ่นที่

10

จำนวน
22

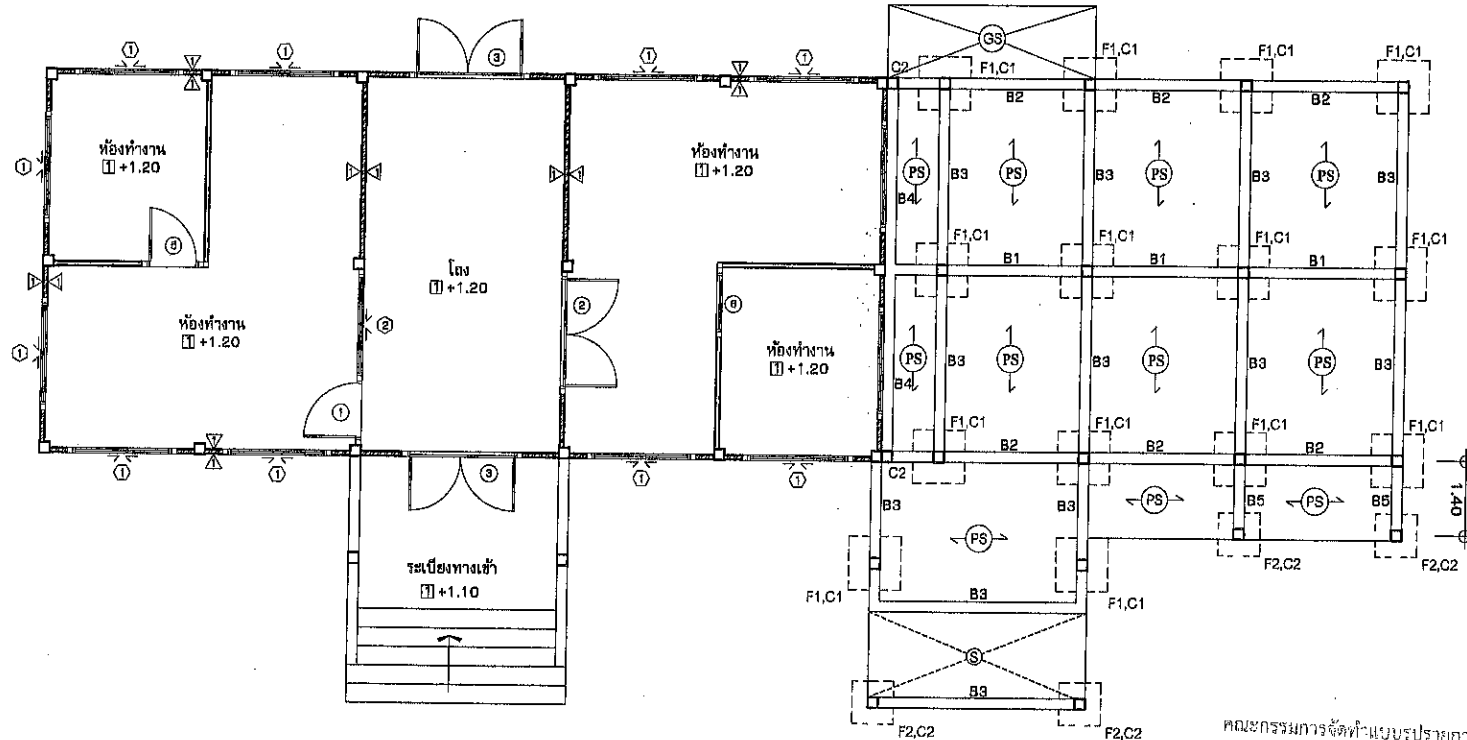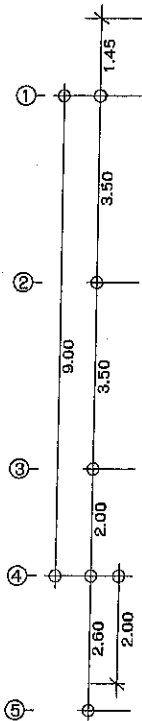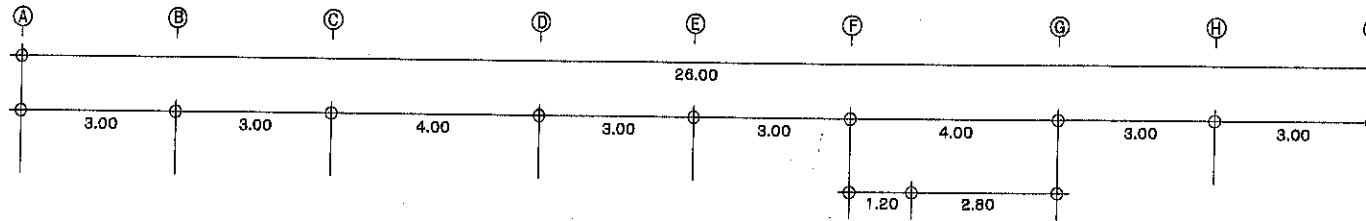

แปลนฐานราก, คาน, เสา, พื้น 1:100



โครงการ

ปรับปรุงต่อเติมอาคาร
ที่ทำการ อบต.เขาคดก

แบบแสดง

แปลนฐานราก, คาน, เสา, พื้น

คณะกรรมการจัดทำแบบ
รูปรายการงานก่อสร้าง

1. (นางจุฬารักษ์ กุลศิริ)
2. (นายจรงค์ หอมหวด)
3. (นายฉัตรชัย สุริยะจันทร์)

เห็นชอบ

นายเอกาส อนุชาญ
ปลัด อบต.เขาคดก

อนุมัติ

นายณรงค์ศักดิ์ วงศ์หงส์
นายก อบต.เขาคดก

ว.ด.ป.

ธันวาคม 2567

แผ่นที่




11

จำนวน

22

คณะกรรมการจัดทำแบบรูปรายการงานก่อสร้าง
ลงชื่อ.....ประธานกรรมการ
ลงชื่อ.....กรรมการ
ลงชื่อ.....กรรมการ

นายสิทธิรัตน์ เกตุเสน
สช.13307

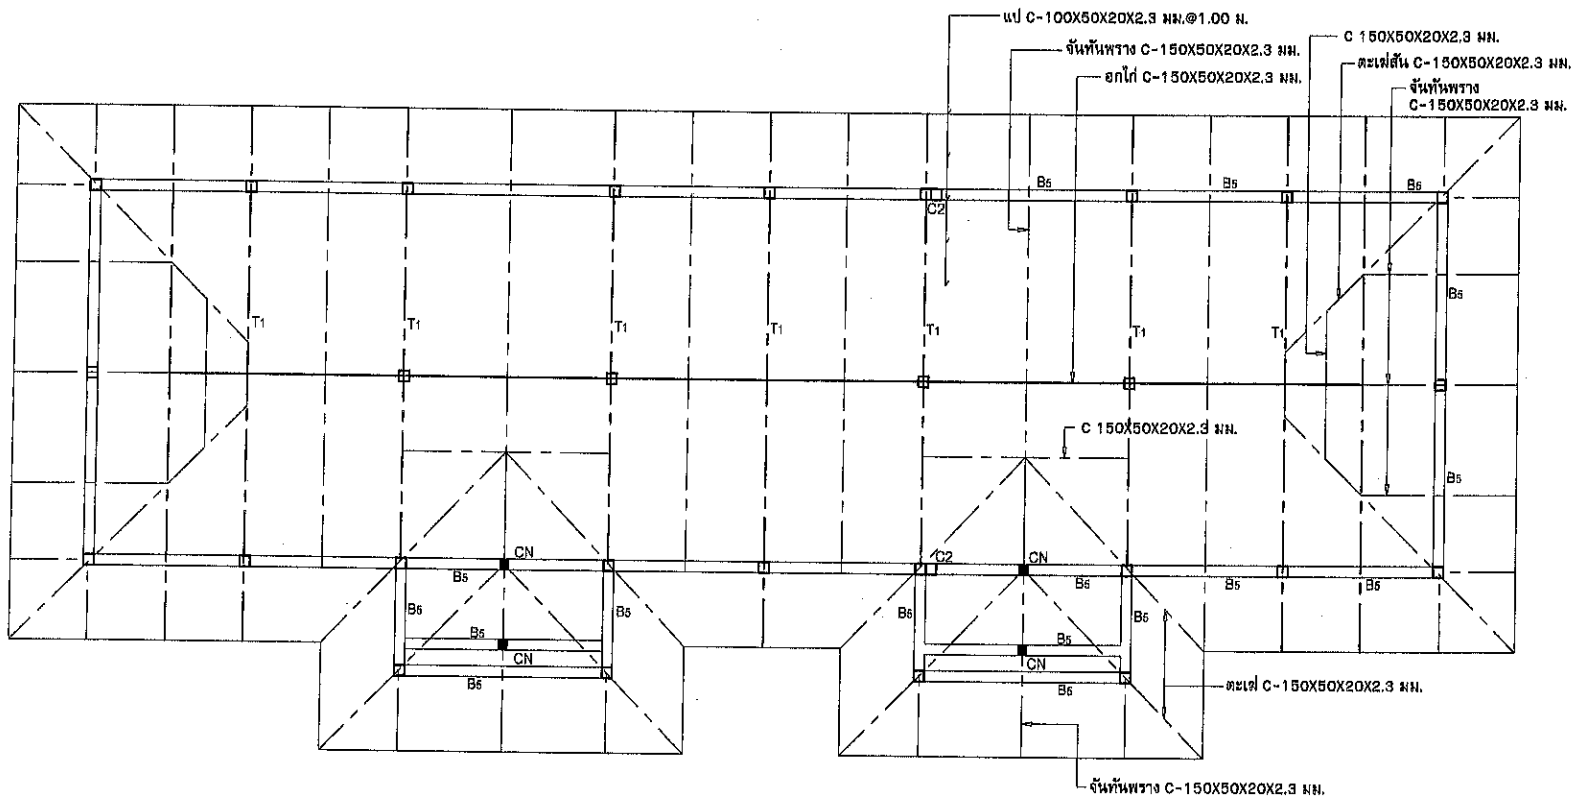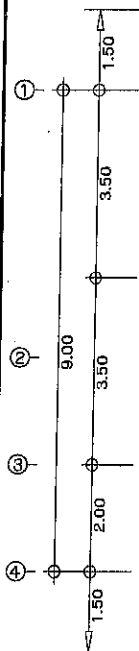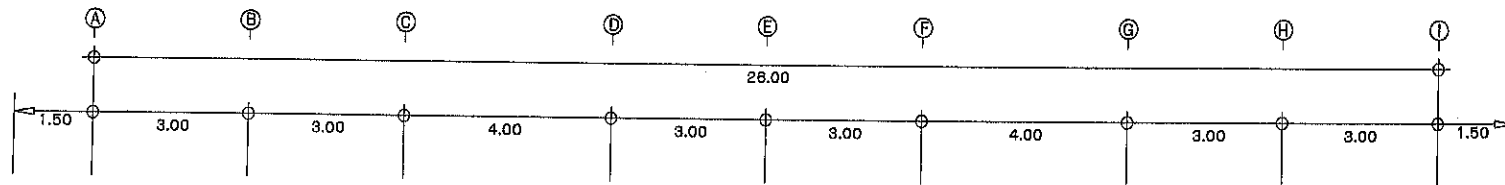

แปลน เสา, คาน, โครงหลังคา 1:100



โครงการ
ปรับปรุงต่อเติมอาคาร
ที่ทำการ อบต. เขาตอก

แบบแสดง
แปลน เสา, คาน, โครงหลังคา

คณะกรรมการจัดทำแบบ
รายการงานก่อสร้าง

1. (นางจุฬารักษ์ กุลศิริ)
2. (นายจรงค์ หอมหวล)
3. (นายจิตรชัย สุริยะจันทร์)

เห็นชอบ


นายจรงค์ หอมหวล
ปลัด อบต. เขาตอก

อนุมัติ


นายจรงค์ หอมหวล
นายก อบต. เขาตอก
ว.ด.ป.
ธันวาคม 2567

แผ่นที่
12
จำนวน
22


คณะกรรมการจัดทำแบบรายการงานก่อสร้าง
ลงชื่อ.....ประธานกรรมการ
ลงชื่อ.....กรรมการ
ลงชื่อ.....กรรมการ
นายสิทธิพันธ์ เกตุเรน
สย.13307

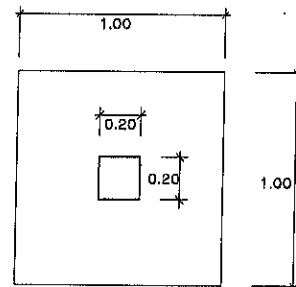


แปลนฐานราก F1,C1 1:25

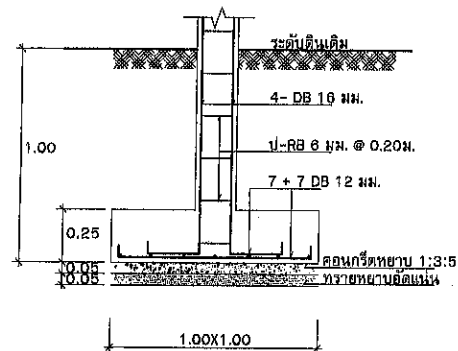

ขยายฐานราก F1,C1 1:25

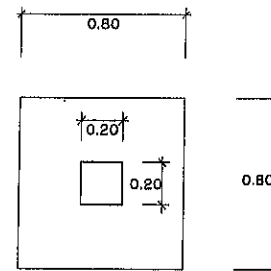

แปลนฐานราก F2,C2 1:25

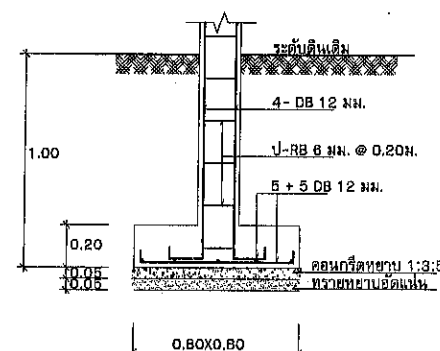

ขยายฐานราก F2,C2 1:25



โครงการ

ปรับปรุงต่อเติมอาคาร
ที่ทำการ อบต.เขาตอก

แบบแสดง

ขยายฐานราก F1,F2

คณะกรรมการจัดทำแบบ
รูปรายการงานก่อสร้าง

1. (นางจุฬารัตน์ กุลศิริ)
2. (นายจรงค์ ทอมทอง)
3. (นายฉัตรชัย สุริยะจันทร์)

เห็นชอบ

นายเอกาส อนุชา
ปลัด อบต.เขาตอก

อนุมัติ

นายณรงค์ศักดิ์ วงศ์พิงค์ธร
นายก อบต.เขาตอก

ว.ด.ป.

ธันวาคม 2567

แผ่นที่

13

จำนวน
22






คณะกรรมการจัดทำแบบรูปรายการงานก่อสร้าง

ลงชื่อ.....ประธานกรรมการ



ลงชื่อ.....กรรมการ

ลงชื่อ.....กรรมการ


นายสิทธิพันธ์ เกตุเรน
ณ.13307

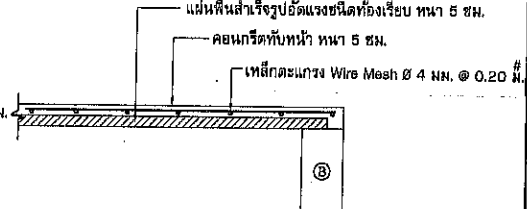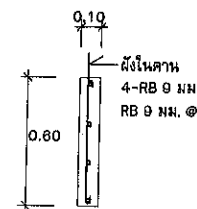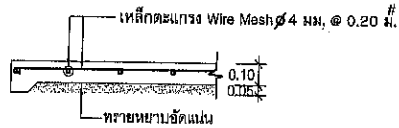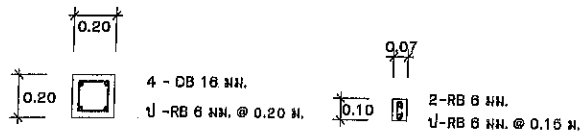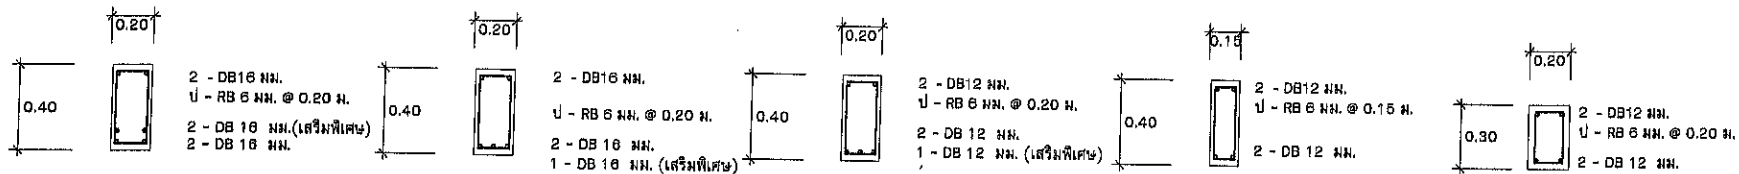

รายละเอียดพื้นสำเร็จรูป (PS) 1:25

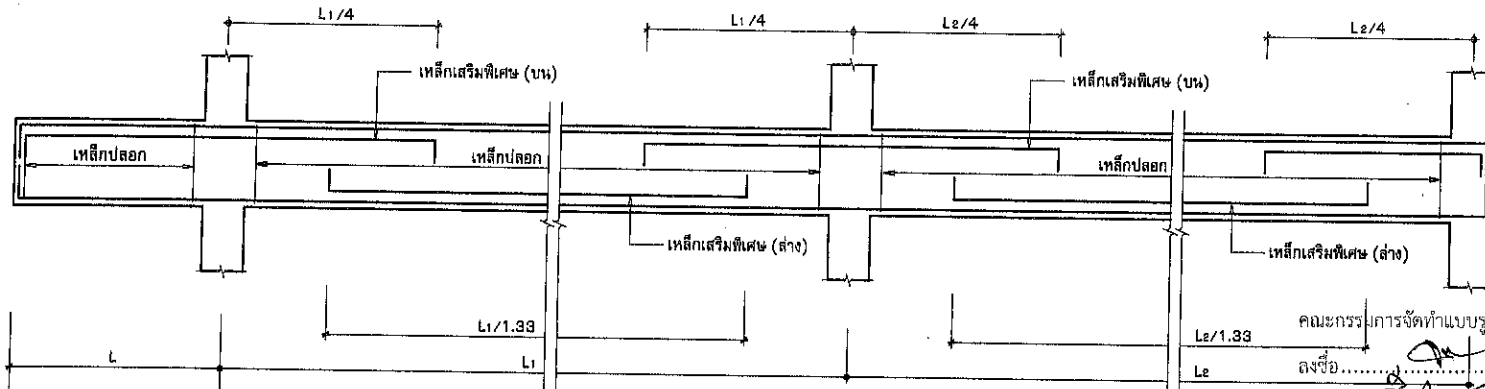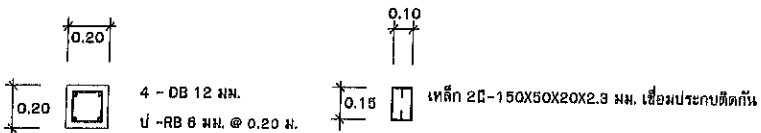

ขยายการติดตั้งเหล็กเสริมพิเศษคาน 1:25

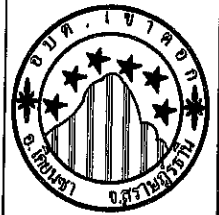

โครงการ
 ปรับปรุงต่อเติมอาคาร
 ที่ทำการ อบต.เขาดอก

แบบแสดง
 - ขยายเสา, คาน, พื้น
 - ขยายการติดตั้ง
 เหล็กเสริมพิเศษคาน

คณะกรรมการจัดทำแบบ
 ปรายการงานก่อสร้าง

- นางจุฬารักษ์ กุลศิริ
- นายจรงค์ หอมหวล
- นายฉัตรชัย สุริยะจันทร์

เห็นชอบ


นายเอกาส อนุชาญ
 ปลัด อบต.เขาดอก

อนุมัติ

นายณรงค์ศักดิ์ วรรณพงศ์
 นายก อบต.เขาดอก
 ว.ค.ป.
 ธันวาคม 2567

แผ่นที่
 14 จำนวน
 22

นายสิทธิพันธ์ เกตุเรน
 ลย.13307

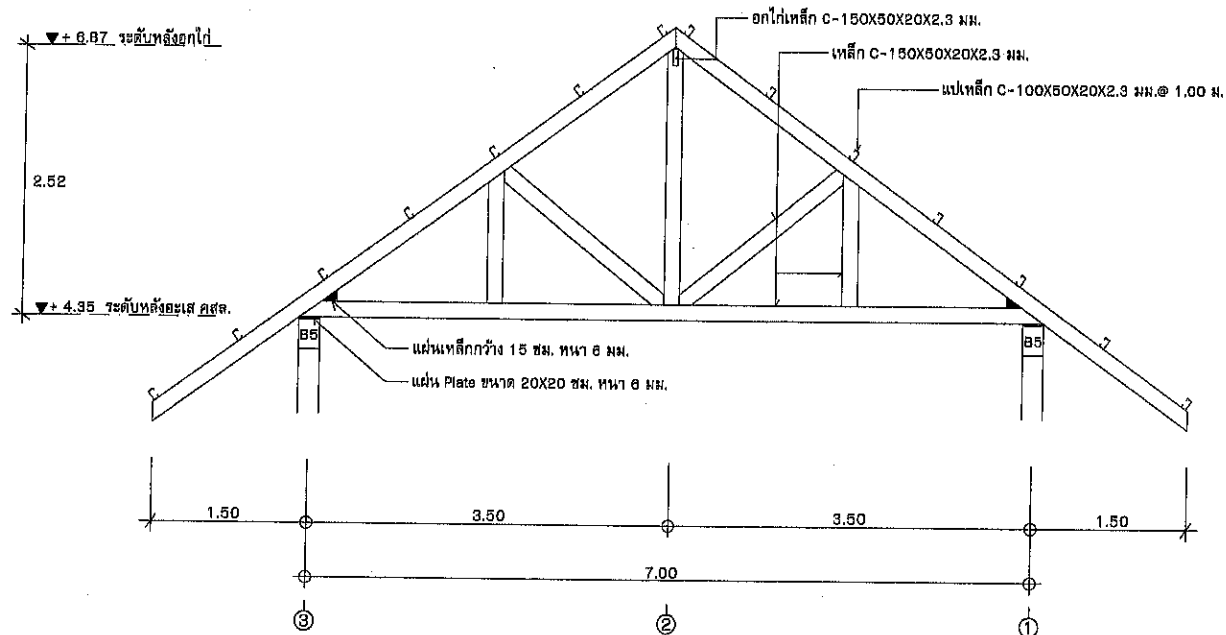

แบบขยายโครงถัก T1 1:50

คณะกรรมการจัดทำแบบรายการงานก่อสร้าง

ลงชื่อ.....ประธานกรรมการ

ลงชื่อ.....กรรมการ

ลงชื่อ.....กรรมการ

นายอิทธิวัฒน์ เกตุเรน
กบ.13307



โครงการ

ปรับปรุงต่อเติมอาคาร
ที่ทำการ อบต.เขาคอก

แบบแสดง

แบบขยายโครงถัก T1

คณะกรรมการจัดทำแบบ
รายการงานก่อสร้าง

1. (นางจุฬารัตน์ กุลศิริ)
2. (นายจรงค์ นอมทวล)
3. (นายฉัตรชัย สุริยะจันทร์)

เห็นชอบ

นายโอภาส อนุชาญ
ปลัด อบต.เขาคอก

อนุมัติ


นายณรงค์ศักดิ์ วรรณพงษ์
นายก อบต.เขาคอก
ว.ด.บ.

ธันวาคม 2567


แผ่นที่

15


จำนวน
22

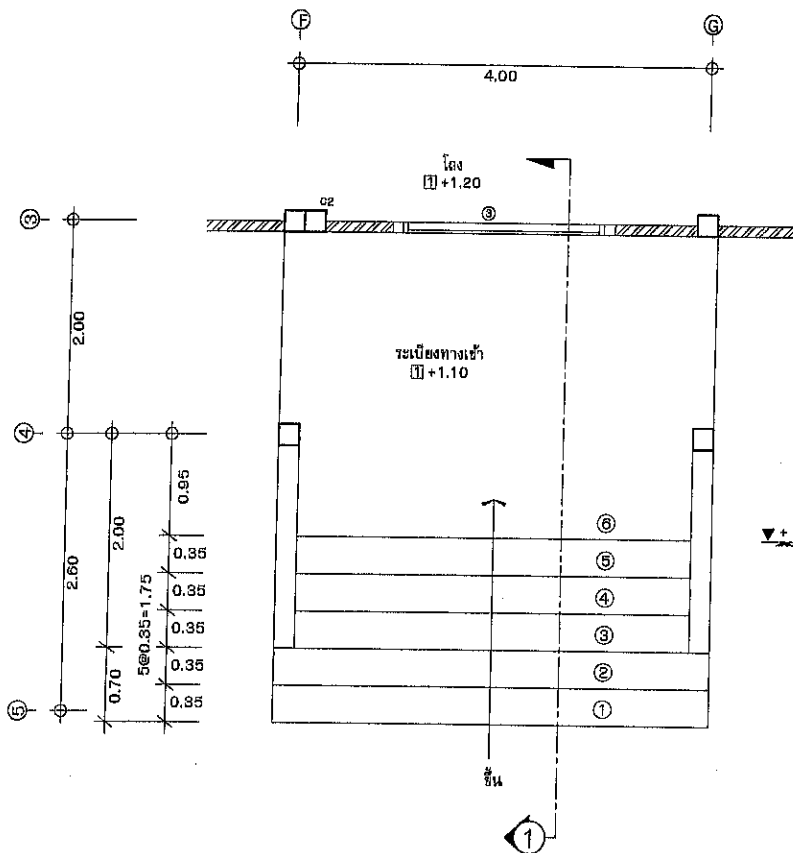

แบบขยายบันได 1:50

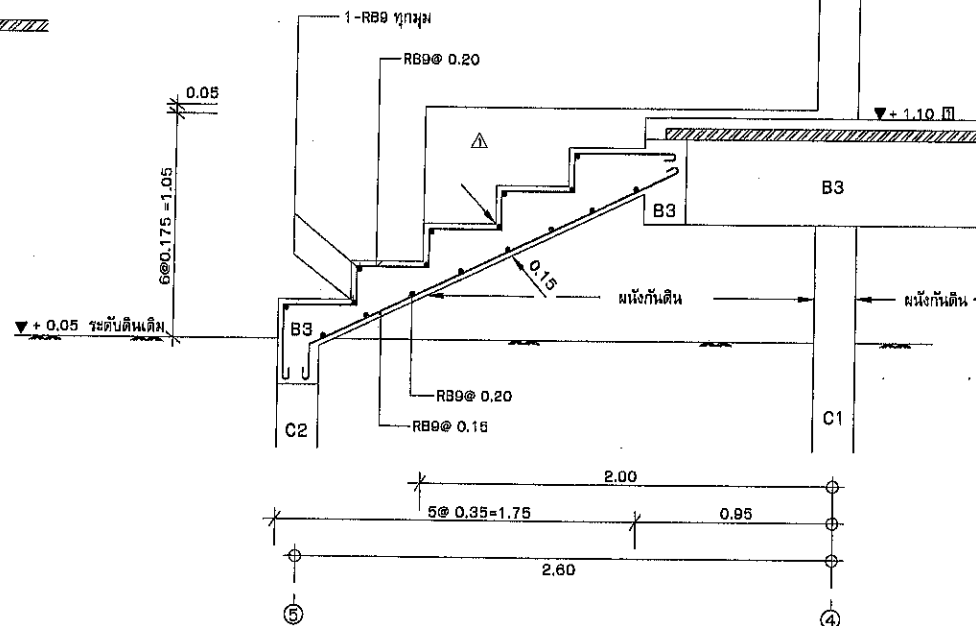

รูปตัด ① เหลักเสริมบันได 1:25

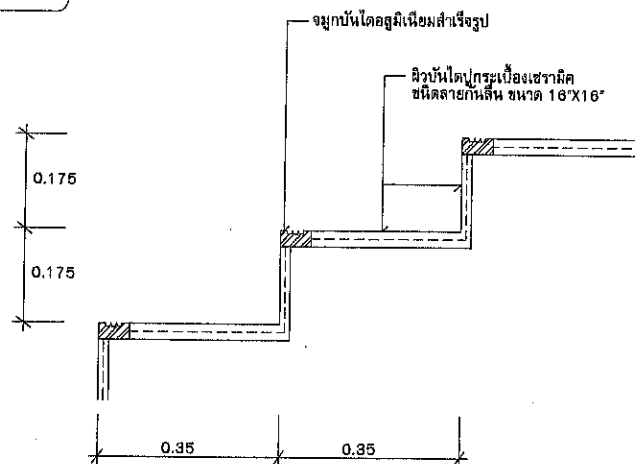

แบบขยายจุมุกบันได 1:10



โครงการ
ปรับปรุงต่อเติมอาคาร
ที่ทำการ อบต.เขาคอก

แบบแสดง
แบบขยายบันได

คณะกรรมการจัดทำแบบ
รูปรายการงานก่อสร้าง

1. (นางจุฬารักษ์ กุลศิริ)
2. (นายจรงค์ หอมหวล)
3. (นายฉัตรชัย สุริยะจันทร์)

เห็นชอบ

นายโอภาส อนุชาญ
ปลัด อบต.เขาคอก

อนุมัติ

นายณรงค์ศักดิ์ วรคังคศิริ
นายก อบต.เขาคอก

ว.ค.บ.

ธันวาคม 2567

แผ่นที่



16

จำนวน

22

คณะกรรมการจัดทำแบบรูปรายการงานก่อสร้าง
ลงชื่อ.....ประธานกรรมการ
ลงชื่อ.....กรรมการ
ลงชื่อ.....กรรมการ

นายสิทธิพันธ์ เกตุเรน
ถ.13307

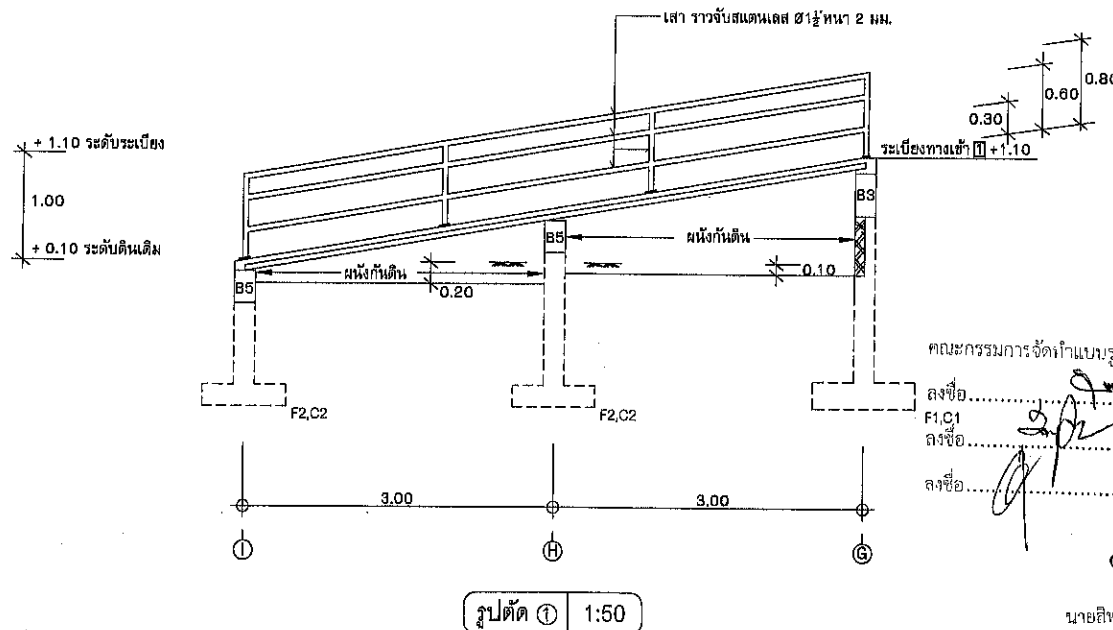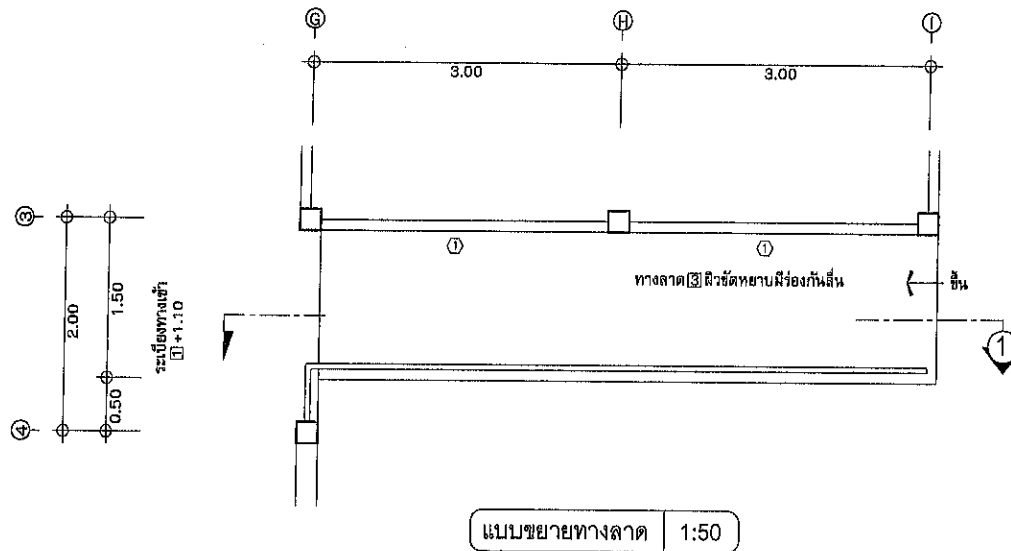

คณะกรรมการจัดทำแบบ
รูปรายการงานก่อสร้าง

ลงชื่อ.....
ลงชื่อ.....
ลงชื่อ.....

นายสิทธิพันธ์ เกตุเจน
ธย.13307



โครงการ
ปรับปรุงต่อเติมอาคาร
ที่ทำการ อบต.เขาดอก

แบบแสดง
แบบขยายทางลาด


คณะกรรมการจัดทำแบบ
รูปรายการงานก่อสร้าง

1. (นางจุฬารักษ์ กุลศิริ)
2. (นายจรงค์ หอมหวล)
3. (นายฉัตรชัย สุริยะจันทร์)


เห็นชอบ
นายโอภาส อนุชาญ
ปลัด อบต.เขาดอก

อนุมัติ
นายณรงค์ศักดิ์ วงศ์พงศ์
นายก อบต.เขาดอก
ว.ต.บ.
ธันวาคม 2567


แผ่นที่
17 จำนวน
22

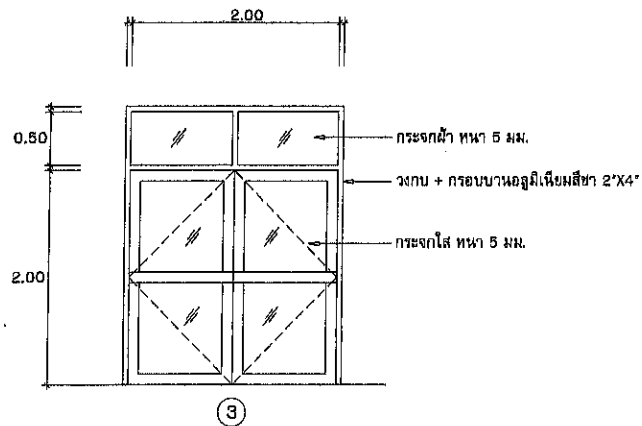


ประตูบานเปิดคู่สวิง พร้อมติดตั้งประตูเหล็กม้วน

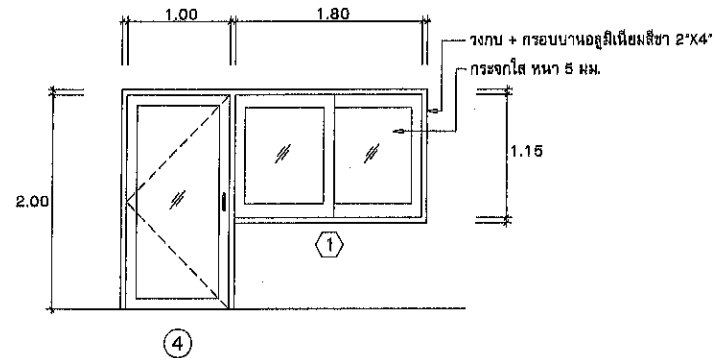

ประตูบานสวิงเดี่ยว + หน้าต่างบานเลื่อน

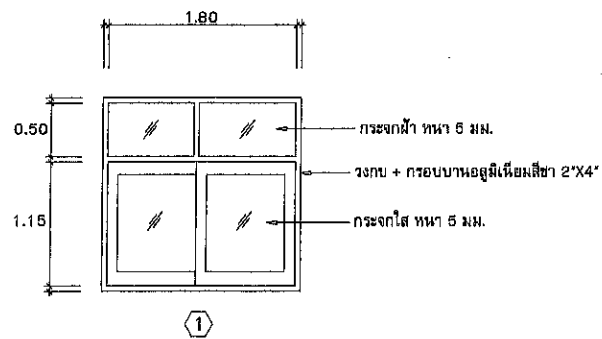

หน้าต่างบานเลื่อนคู่สลับ

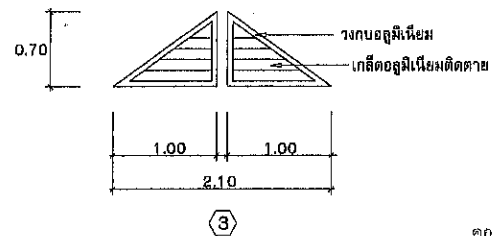

หน้าต่างบานเกล็ดติดตาย
ด้านในการติดตั้งมุ่งลวดหรือตาข่ายกันแมลง
- ติดตั้งใหม่จำนวน 1 ชุด
- ของเดิมนำมาติดตั้งใหม่ 1 ชุด

รายการประตู - หน้าต่าง 1:50

คณะกรรมการจัดทำแบบรายการงานก่อสร้าง

ลงชื่อ.....ประธานกรรมการ

ลงชื่อ.....กรรมการ

ลงชื่อ.....กรรมการ

นายสิทธิรัตน์ เกตุเรน
ณ. 13307



โครงการ

ปรับปรุงต่อเติมอาคาร
ที่ทำการ อบต.เขาตอก

แบบแสดง

รายการประตู - หน้าต่าง

คณะกรรมการจัดทำแบบ
รายการงานก่อสร้าง

1. (นางจุฬารัตน์ กุลศิริ)
2. (นายจรงค์ ทอมทวล)
3. (นายฉัตรชัย สุริยะจันทร์)

เห็นชอบ

นายโอกาส อนุชา
ปลัด อบต.เขาตอก

อนุมัติ

นายณรงค์ศักดิ์ วงศ์พงศ์
นายก อบต.เขาตอก



ว.ด.ป.

ธันวาคม 2567

แผ่นที่

18

จำนวน 22

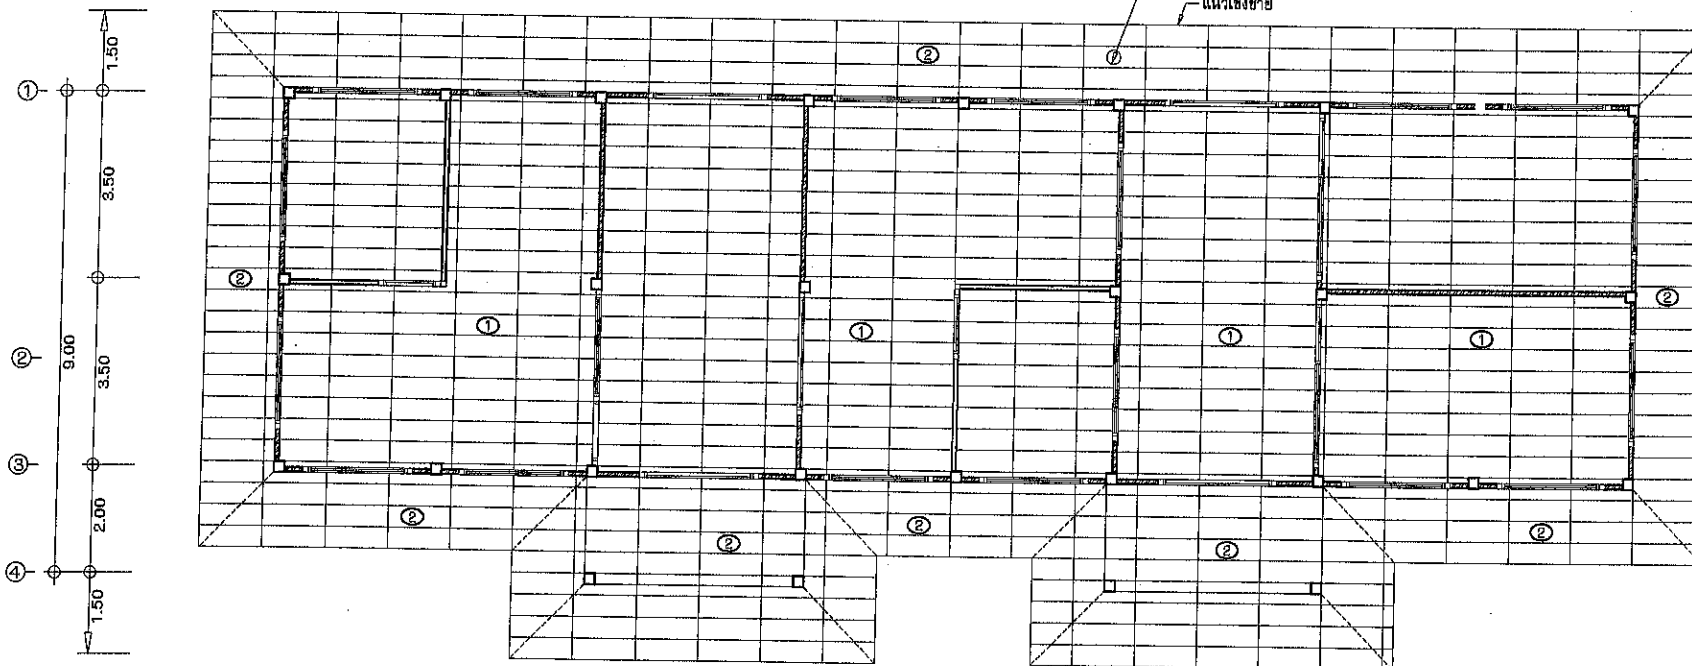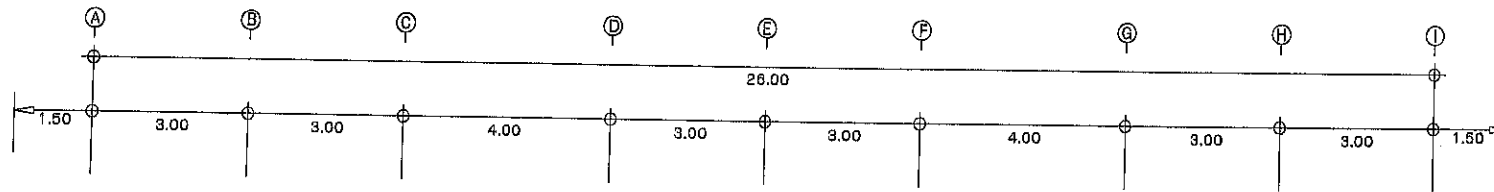

รายการประกอบแบบฝ้าเพดาน

- ① ฝ้าเพดานอิบบอร์ดมือลูมิเนียมพ้อยสหนา 9 มม.
ชนิดรอยต่อเรียบ โครงเคราเหล็กชุบสังกะสี
ติดตั้งด้วยระบบด้าเป็นเหล็กสปริงชุบสังกะสี ลวดตึงเป็นเหล็ก
ชุบสังกะสีในด้า
- ไม้ขอบฝ้าเพดานสำหรับรูป ขนาด 4 ซม. ทน 7 มม. PVC, PS
สีน้ำตาลหรือสีโอ๊ค
- ② ฝ้าเพดานกระเบื้องแผ่นเรียบหนา 4 มม.
โครงเคราเหล็กชุบสังกะสี
- ไม้ขอบฝ้าเพดาน สำหรับรูป ขนาด 4 ซม. ทน 7 มม.
PVC, PS สีน้ำตาลหรือสีโอ๊ค

แปลนฝ้าเพดาน 1:100

คณะกรรมการจัดทำแบบรายการงานก่อสร้าง

ลงชื่อ.....ประธานกรรมการ

ลงชื่อ.....กรรมการ

จําชื่อ.....กรรมการ

นายสิทธิวัฒน์ เกตุเรน
นย.13307



โครงการ

ปรับปรุงต่อเติมอาคาร
ที่ทำการ อบต.เขาคอก

แบบแสดง

แปลนฝ้าเพดาน

คณะกรรมการจัดทำแบบ
รายการงานก่อสร้าง

1. (นางจุฬารักษ์ กุลศิริ)
2. (นายจรงค์ ออมทวล)
3. (นายฉัตรชัย สุริยะจันทร์)

เห็นชอบ

นายโอกาส อุ่นชาญ
ปลัด อบต.เขาคอก

อนุมัติ


นายจรงค์ศักดิ์ วงศ์พิงคิธร
นายก อบต.เขาคอก

ว.ด.ป.
ธันวาคม 2567


แผ่นที่

19

จำนวน
22

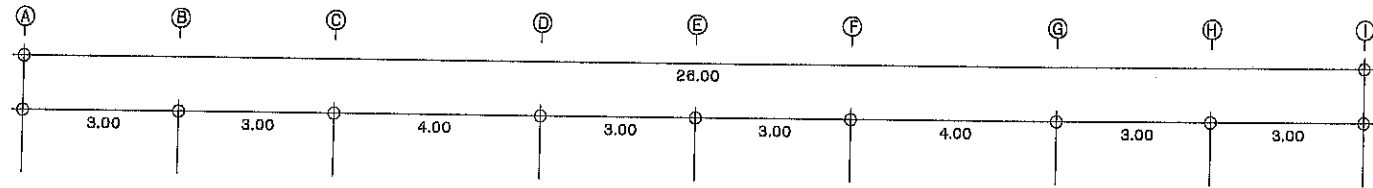

ย้ายสายเมนไฟฟ้าและ
เสาไฟฟ้า คอ.ร. ยาว 9 ม.
จำนวน 1 ต้น

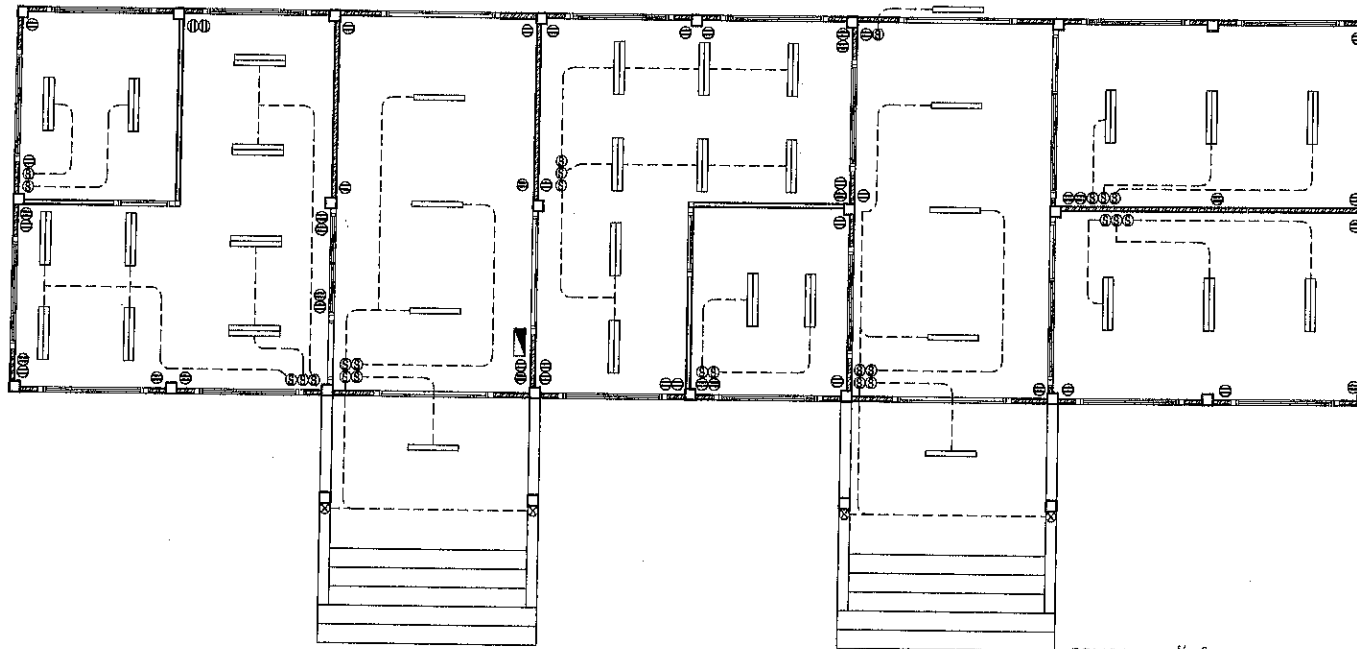

แปลนระบบไฟฟ้า 1:100

คณะกรรมการจัดทำแบบ
ลงชื่อ.....ประธานกรรมการ
ลงชื่อ.....กรรมการ
ลงชื่อ.....กรรมการ

นายสิทธิพันธ์ เกตุเรน
ธ.บ.13307



โครงการ

ปรับปรุงต่อเติมอาคาร
ที่ทำการ อบต.เขาดอก

แบบแสดง

แปลนระบบไฟฟ้า

คณะกรรมการจัดทำแบบ
รูปรายการงานก่อสร้าง

1. (นางจุฬารัตน์ กุลศิริ)
2. (นายจรงค์ หอมหวล)
3. (นายฉัตรชัย สุริยะจันทร์)

เห็นชอบ

นายโอกาส อนุชา
ปลัด อบต.เขาดอก

อนุมัติ

นายณรงค์ศักดิ์ วงศ์พงศ์
นายก อบต.เขาดอก
ว.ด.ป.

ธันวาคม 2567

แผ่นที่


 

20

จำนวน

22


รายการประกอบแบบงานไฟฟ้าและครุภัณฑ์

1. สัญลักษณ์ไฟฟ้า

-  - ตู้ควบคุมระบบไฟฟ้าแบบ Main Breaker 3 เฟส 4 สาย 380 โวลท์ ขนาด 100 A. (ใช้เรื่องเดิม)
-  - โคมไฟตะเกียงสะท้อนแสงฝังฝ้าเพดาน ขนาดไม่น้อยกว่า 2x18 w. (LED) หลอดขาว
-  - โคมไฟ LED ขนาดไม่น้อยกว่า 18 w. หลอดขาว
- ⊙ - สวิตช์เดี่ยว 18 A. 250 V. พร้อมหน้ากากสีขาว ติดสูงจากพื้น 1.20 ม.
- ⊖ - ปลั๊กกราวด์คู่ 18 A. 250 V. พร้อมหน้ากากสีขาว ชนิดเสียบได้ทั้งขากลมและขาแบน ติดสูงจากพื้น 0.30 ม.

2. งานระบบเครื่องปรับอากาศ

1. จัดหาและติดตั้งเครื่องปรับอากาศแบบแยกส่วน ชนิดติดผนัง ขนาด 12,000 BTU. ตามบัญชีมาตรฐานครุภัณฑ์ จำนวน 1 เครื่อง
2. จัดหาและติดตั้งเครื่องปรับอากาศแบบแยกส่วน ชนิดติดผนัง ขนาด 15,000 BTU. ตามบัญชีมาตรฐานครุภัณฑ์ จำนวน 4 เครื่อง

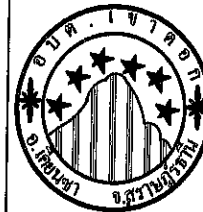




โครงการ

ปรับปรุงต่อเติมอาคาร
ที่ทำการ อบต.เขาตอก

แบบแสดง

รายการประกอบแบบ
งานไฟฟ้าและครุภัณฑ์

คณะกรรมการจัดทำแบบ
รูปรายการงานก่อสร้าง

1. 
(นางจุฬารณี กุลศิริ)
2. 
(นายจรงค์ หอมหวล)
3. 
(นายฉัตรชัย สุริยะจันทร์)

เห็นชอบ



นายโสภาส อนุชาญ
ปลัด อบต.เขาตอก

อนุมัติ



นายณรงค์ศักดิ์ วงศ์พงษ์ศรี
นายก อบต.เขาตอก

ว.ด.ป.

ธันวาคม 2567

แผ่นที่

21

จำนวน
22


คณะกรรมการจัดทำแบบรูปรายการงานก่อสร้าง

ลงชื่อ.....ประธานกรรมการ

ลงชื่อ.....กรรมการ

ลงชื่อ.....กรรมการ

นายสิทธิรัตน์ เกตุเรน
ณ.13307

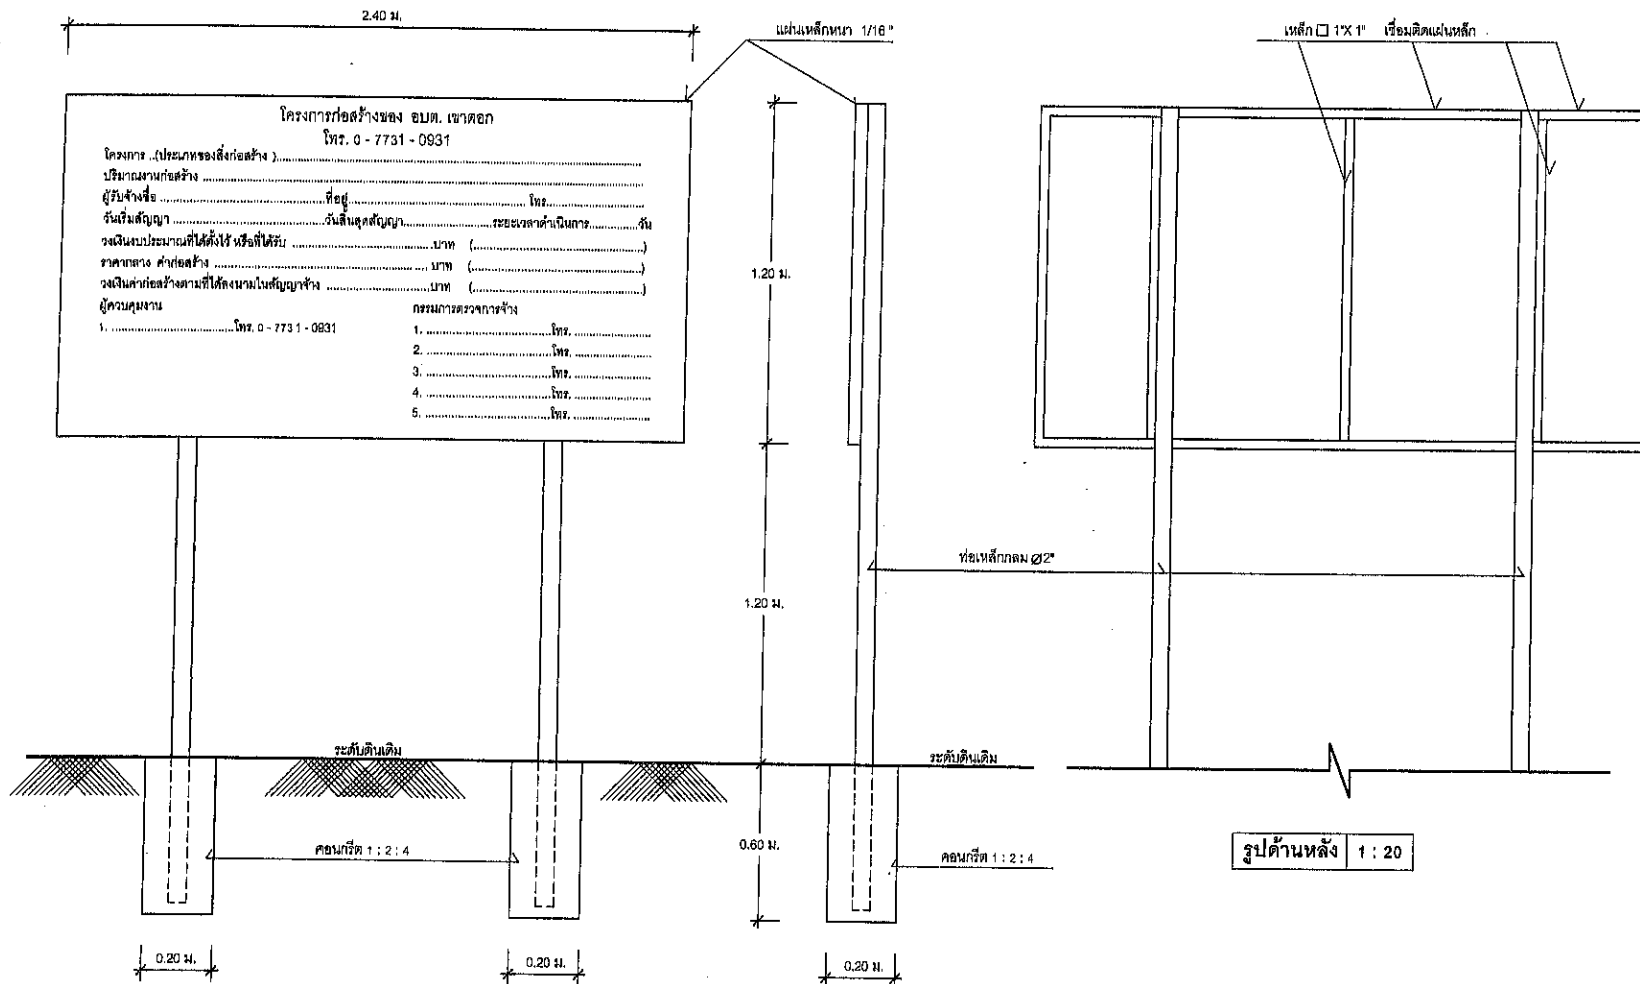

รูปด้านหน้า 1 : 20

รูปด้านหลัง 1 : 20

1. แบบป้ายเหล็ก ขนาดตามแบบแปลน

- เสาค้ำ, พื้นป้ายเหล็ก, เชื้อว ทั้ง 2 ด้าน ก่อนทำเสร็จให้ทาสีกันสนิมก่อนอย่างน้อย 2 ครั้ง
- ตัวหนังสือสีขาว ขนาดตามความเหมาะสม ข้อความตามแบบที่กำหนด
- แผ่นเหล็ก ขนาดกว้าง 1.20 ม. ยาว 2.40 ม.
- จุดติดตั้งป้ายกำหนดตามความเหมาะสม สามารถมองเห็นได้ชัดเจน

2. แบบป้ายไม้อัด

- ขนาดกว้าง 1.20 ม. ยาว 2.40 ม. ความหนาไม่น้อยกว่า 4 มม. เสาค้ำใช้เหล็ก ๒ ๒" จำนวน 2 อัน
- คงสภาพการใช้งานไม่น้อยกว่า 6 เดือน ติดตั้ง ณ สถานที่ก่อสร้างก่อนดำเนินการก่อสร้าง
- พื้นป้ายด้านหน้าทาสีเชื้อว
- ตัวหนังสือสีขาว ขนาดตามความเหมาะสม ข้อความตามแบบที่กำหนด



โครงการ

ปรับปรุงต่อเติมอาคาร
ที่ทำการ อบต.เขาตอก

แบบแสดง

ป้ายโครงการ

คณะกรรมการจัดทำแบบ
รูปรายการงานก่อสร้าง

1. (นางจุฬารักษ์ กุลศิริ)
2. (นายจรงค์ ทอมทวล)
3. (นายณัฏฐ์ สุริยะจันทร์)

เห็นชอบ

(Signature)

นายโสภาส-อนุชาญ
ปลัด อบต.เขาตอก

อนุมัติ

(Signature)

นายณรงค์ศักดิ์ วงศ์พิงค์ธร
นายก อบต.เขาตอก

ว.ด.ป.

ธันวาคม 2567

แผ่นที่

22

จำนวน

22