




โครงการก่อสร้างถนนลาดยางเส้นข้างบ่อน้ำ อบต.โคกแย้ หมู่ที่ 7

ตำบลโคกแย้

อำเภอหนองแค จังหวัดสระบุรี



NORTH

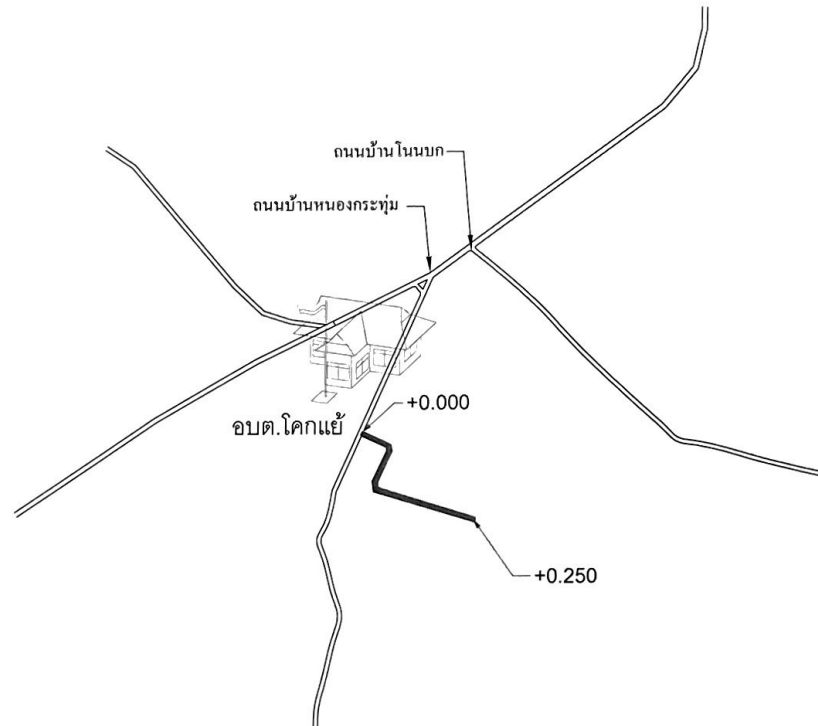


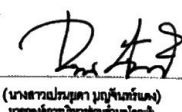



### ปริมาณงาน

- ก่อสร้างถนนผิวทางแอสฟัลต์ติกคอนกรีต กว้าง 4.00 ม.หนาเฉลี่ย 0.05 ม. ยาว 250 ม.  
ตามแบบที่ อบต.โคกแย้ กำหนด

ผังบริเวณ


มาตราส่วน Not To Scale

<p>โครงการ ก่อสร้างถนนลาดยางเส้นข้างบ่อน้ำอบต.โคกแย้</p> <p>สถานที่ หมู่ที่ 7 ต.โคกแย้ อ.หนองบัว อ.ธวัชบุรี</p>	<p>สำรวจ - เขียนแบบ</p>  <p>(นายวิรัช ก่องศรี) วิศวกรเขียนแบบ</p>	<p>ตรวจแบบ</p>  <p>(นายสุรพงษ์ ใจบุญ) วิศวกรตรวจสอบ</p>	<p>วิศวกร</p>	<p>เงินรอบ</p>  <p>(นายสุรพงษ์ ใจบุญ) รองนายก อบ.ปทุมวิภาคกรชน ปลัดองค์การบริหารส่วนตำบลโคกแย้</p>	<p>อนุมัติ</p>  <p>(นางสาวปรนิตา บุญจันทร์คง) นายก อบ.ปทุมวิภาคกรชน</p>	<p>แบบเลขที่ -2565</p> <p>แผ่นที่ 2/3</p>
---	--	--	---------------	---	--	---

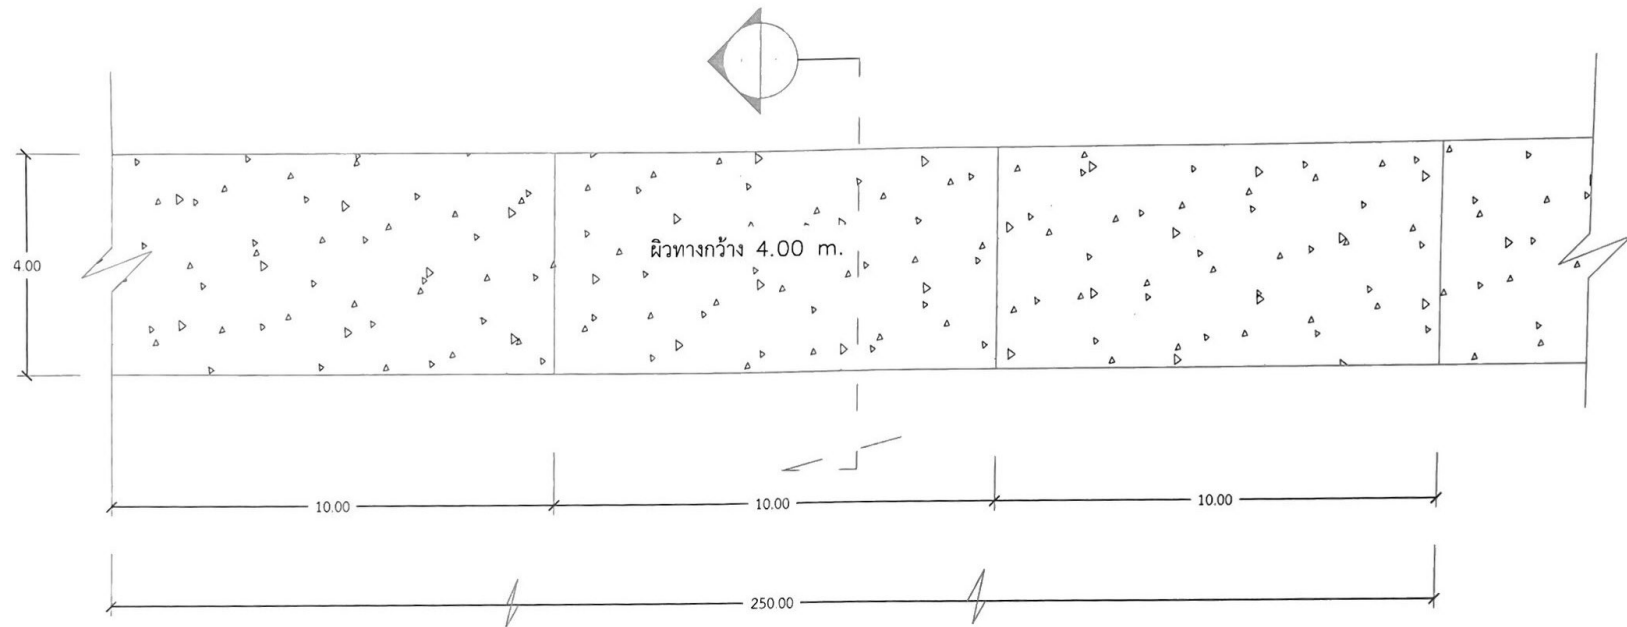

แปลนผิวทาง แอสฟัลติก

Not To Scale

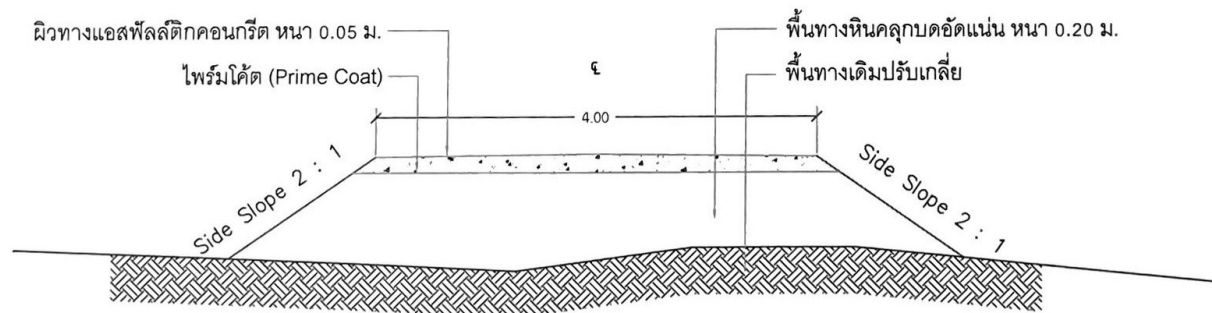

แปลนผิวทาง แอสฟัลติก

Not to Scale

โครงการ ก่อสร้างถนนลาดยางเส้นข้างบ่อน้ำอบต.โคกนัย	สำรวจ - เขียนแบบ  (นายวิรัช กองศรี) วิศวกรโยธา	ตรวจแบบ  (นายสุรเดช หิวันนุก) ผู้อำนวยการงาน	วิศวกร	เห็นชอบ  (นายสุทธิพงษ์ ไพบูลย์) รองอธิบดีกรมโยธาธิการและผังเมือง ปลัดกองการโยธา	อนุมัติ  (นางสาวเปรมฤดี บุญจันทร์แดง) นายกองค์การบริหารส่วนตำบลโคกนัย	แบบเลขที่ -2565
สถานที่ หมู่ที่ 7 ต.โคกนัย อ.หนองนา อ.สระบุรี						แผ่นที่ 3/3