



## โครงการ


ปรับปรุงเสริมผิวจราจรด้วยแอสฟัลต์ติกคอนกรีต บ้านสันก้างปลา หมู่ที่ 7

สถานที่ก่อสร้าง


บ้านสันก้างปลา หมู่ที่ 7

ต.เจดีย์หลวง อ.แม่สรวย จ.เชียงราย



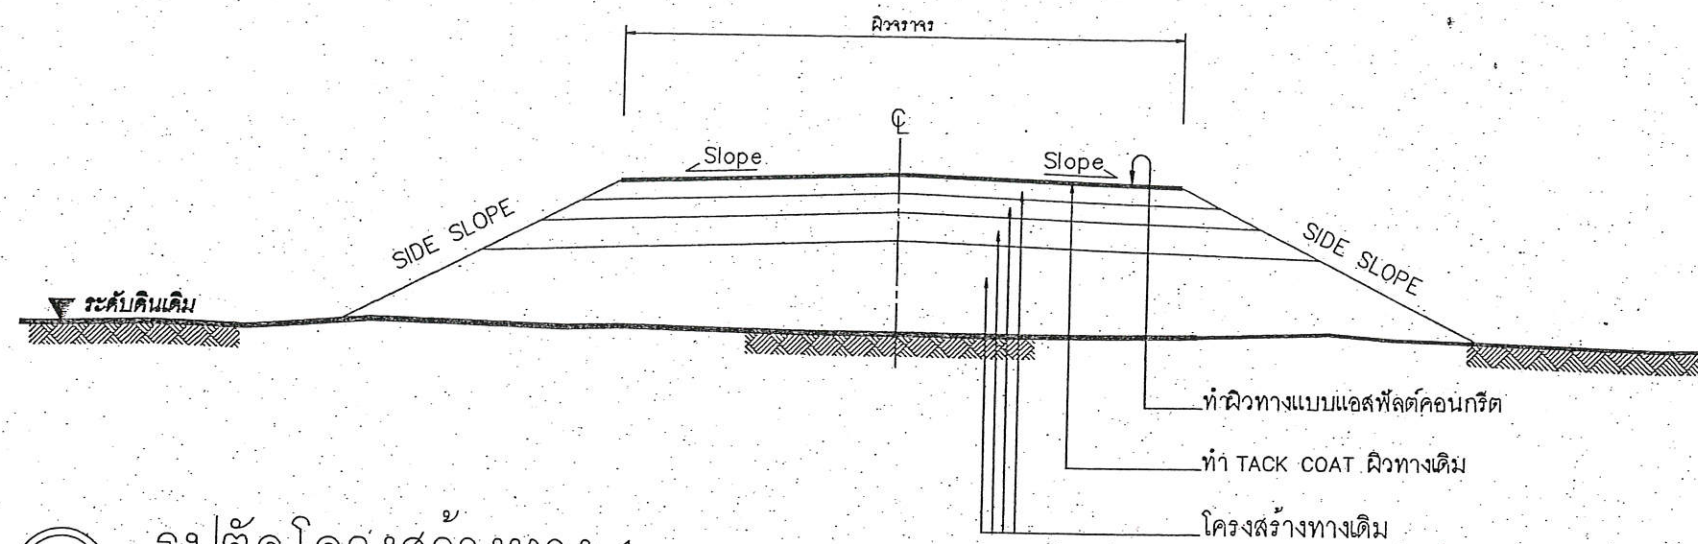

รูปตัดโครงสร้างทาง 1

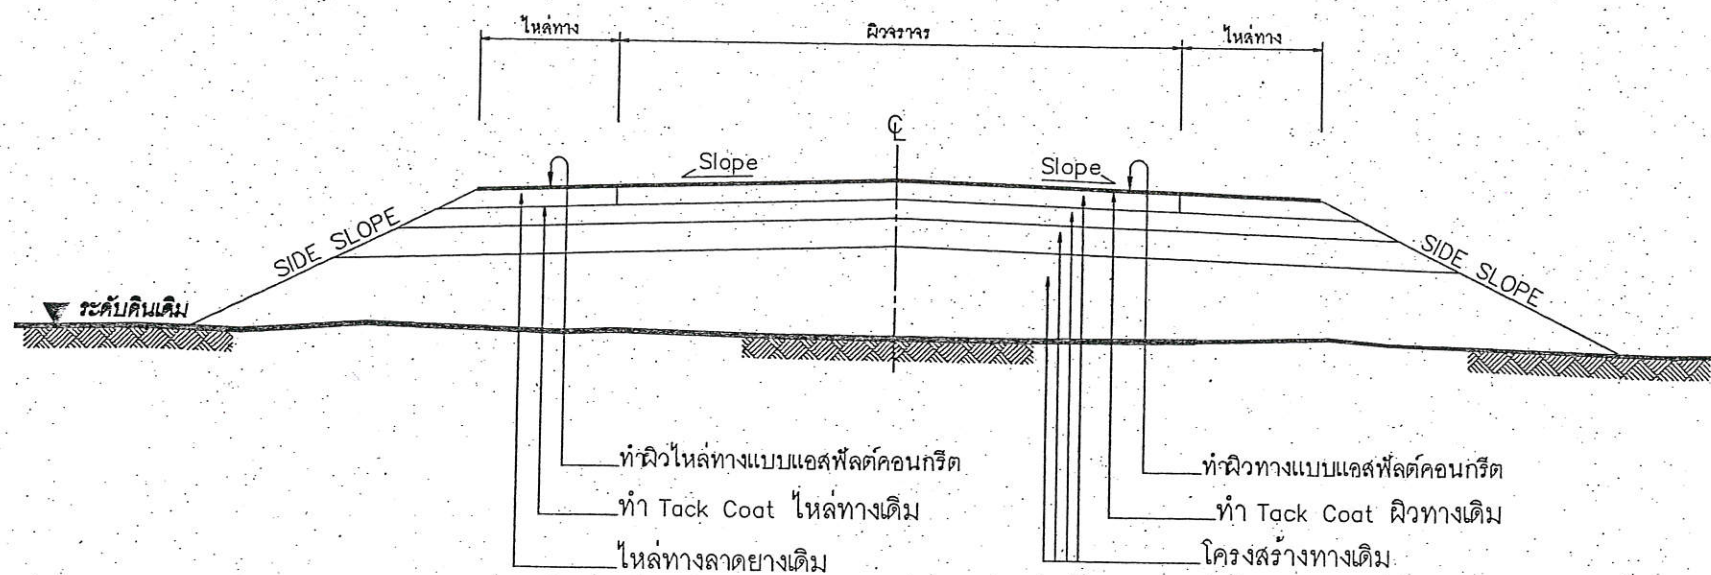

รูปตัดโครงสร้างทาง 2

ข้อกำหนดงานเสริมผิวแอสฟัลต์คอนกรีต

ลำดับที่	รายการ	ข้อกำหนด
1	ไหล่ทาง แอสฟัลต์คอนกรีต	อ้างอิง " มาตรฐานงานแอสฟัลต์คอนกรีต " มทข230-2545
2	ผิวทาง แอสฟัลต์คอนกรีต	อ้างอิง " มาตรฐานงานแอสฟัลต์คอนกรีต " มทข230-2545
3	TACK COAT	อ้างอิง " มาตรฐานงานแทคโคท " มทข227-2545
4	การตีเส้นจราจรบนผิวทาง	อ้างอิง " แบบมาตรฐานเครื่องหมายจราจรบนผิวทาง " ทล-3-110(1) - 110(4)

### รายการประกอบแบบ

1. ทำ DEEP PATCHING ผิวทางและผิวไหล่ทางเดิมที่ชำรุดเสียหายจนถึงชั้นโครงสร้างทาง
2. ถ้าระดับผิวทางและผิวไหล่ทางเดิมไม่ดีชำรุดเสียหายแต่ไม่ถึงถึงโครงสร้างทาง ให้ทำ SKIN PATCHING ให้เรียบเรียบร้อยก่อน
3. ปรับระดับผิวทางและผิวไหล่ทางให้เรียบมีระดับเสมอกับบริเวณอื่น ก่อนที่จะเสริมผิว
4. ทำ TACK COAT ผิวทางและผิวไหล่ทาง
5. ทำผิวไหล่ทางแบบแอสฟัลต์คอนกรีต
6. ทำผิวทางแบบแอสฟัลต์คอนกรีตและตีเส้นแบ่งทิศทางจราจรและเส้นขอบทาง
7. รายละเอียดตามรูปตัดโครงสร้างทาง สามารถเปลี่ยนแปลงแก้ไขในด้านเรขาคณิต และด้าน โครงสร้างได้ตามความเหมาะสมกับสภาพทางที่จะดำเนินการ ทั้งนี้ให้อยู่ในดุลยพินิจของผู้ว่าจ้าง
8. ภายในระหว่างหลักกิโลเมตรตามที่กำหนดไว้ในแบบ อาจจะกำหนดให้ทำการตอนใดก็ได้ตามความเหมาะสม และอาจจะให้ทำการเพิ่มบริเวณทางเชื่อมเข้าสถานที่ราชการ หรืออาคารสาธารณะ ในระยะไม่เกินเขตทางหลวง หรือทำการเพิ่มบริเวณทางแยก เพื่อให้ได้ปริมาณงานตามที่กำหนด ทั้งนี้ให้อยู่ในดุลยพินิจของผู้ควบคุมงาน
9. ในกรณีที่ไม่สามารถดำเนินการตามช่วงหลักกิโลเมตรที่กำหนดไว้ในแบบ สามารถเปลี่ยนแปลงแก้ไขได้ โดยพิจารณาดำเนินการในช่วงหลักกิโลเมตรอื่นภายในสายทาง ตามความเหมาะสม ทั้งนี้ให้อยู่ในดุลยพินิจของผู้ว่าจ้าง
10. การเปลี่ยนแปลงแก้ไขตาม ข้อ 7,8 และ ข้อ 9 จะต้องให้ได้ปริมาณงานตามที่กำหนดไว้ในแบบ
11. ความหนาของผิวทางแบบแอสฟัลต์คอนกรีต จะกำหนดในแบบแต่ละสายทาง
12. งานไหล่ทางจะกำหนดในแบบแต่ละสาย
13. งานซ่อมแซมและทาสีใหม่ หรืองานจัดทำติดตั้งเครื่องหมายจราจร หลักกั้นโค้ง หลักกิโลเมตรและ GUARD RAIL จะกำหนดไว้ในแบบแต่ละสายทางซึ่งต้องจัดทำให้อยู่ในสภาพที่เรียบร้อย

### หมายเหตุ

แบบงานเสริมผิวแอสฟัลต์คอนกรีตปรับปรุงจากแบบมาตรฐานงานบำรุงรักษาทาง แบบที่ 3 (มฐ. บร.3/2546) และแบบที่ 3.2 (มฐ. บร. 3.2/2546) ของกรมทางหลวงชนบท

1. ผู้รับจ้างต้องใช้พัสดุหรือครุภัณฑ์ที่จะใช้ในงานก่อสร้างที่ผลิตภายในประเทศ โดยต้องใช้ไม่น้อยกว่าร้อยละ 60 ของมูลค่าพัสดุที่จะใช้ในงานก่อสร้างทั้งหมดตามสัญญา และจะต้องจัดทำแบบตารางการจัดทำแผนการใช้พัสดุที่ผลิตภายในประเทศตามแบบที่หน่วยงานกำหนด โดยต้องแสดงให้เห็นหน่วยงานทราบ ภายใน 30 วัน นับถัดจากวันที่ได้ลงนามสัญญา

2. ผู้รับจ้างต้องใช้เหล็กที่ผลิตภายในประเทศ ไม่น้อยกว่าร้อยละ 90 ของปริมาณเหล็กที่ต้องใช้ทั้งหมดตามสัญญา และจะต้องจัดทำแบบตารางการจัดทำแผนการใช้เหล็กที่ผลิตภายในประเทศตามแบบที่หน่วยงานกำหนด โดยต้องแสดงให้เห็นหน่วยงานทราบ ภายใน 30 วัน นับถัดจากวันที่ได้ลงนามสัญญา

เขียนแบบ		นายช่างโยธา	
 วิศวกร กรมทางหลวงชนบท		นายช่างโยธา กรมทางหลวงชนบท	
เห็นชอบ		ปลัดเทศบาล	
อนุมัติ		นายกเทศมนตรี	
แบบเลขที่ ทอ-7-201		แผ่นที่ 94	





โครงการ

ปรับปรุงเสริมผิวจราจรด้วยแอสฟัลต์คอกกริด  
บ้านสันก้างปลา หมู่ที่ 7

สถานที่: บ้านสันก้างปลา หมู่ที่ 7

ต.เจดีย์หลวง อ.แม่สรวย จ.เชียงราย

สำรวจ

An

นายวิทยา ไทยใหม่  
ผู้ช่วยนายช่างโยธา

ออกแบบ

[Signature]

นายเอนก รู้ทำนอง  
ผู้อำนวยการกองช่างเทศบาลตำบลบ้านด้า

เขียนแบบ

An

นายวิทยา ไทยใหม่  
ผู้ช่วยนายช่างโยธา

ตรวจ

จก [Signature]

จำเอกสุพรรณ โกชนเจริญ  
หัวหน้าฝ่ายอำนวยการ รักษาการแทน  
ผู้อำนวยการกองช่าง

เห็นชอบ

[Signature]

นางสาวสรวิชัย คำฟู  
ผู้อำนวยการกองสาธารณสุขและสิ่งแวดล้อม  
รักษาการแทนปลัดเทศบาลตำบลเจดีย์หลวง

อนุมัติ

นายแจ็ก ธิสงค์  
นายกเทศมนตรีตำบลเจดีย์หลวง


แสดง

เลขที่แบบ 36/2567 แผ่นที่ 02/05

ว/ค/ป/


แผนที่สังเขป

ไม่แสดงมาตราส่วน

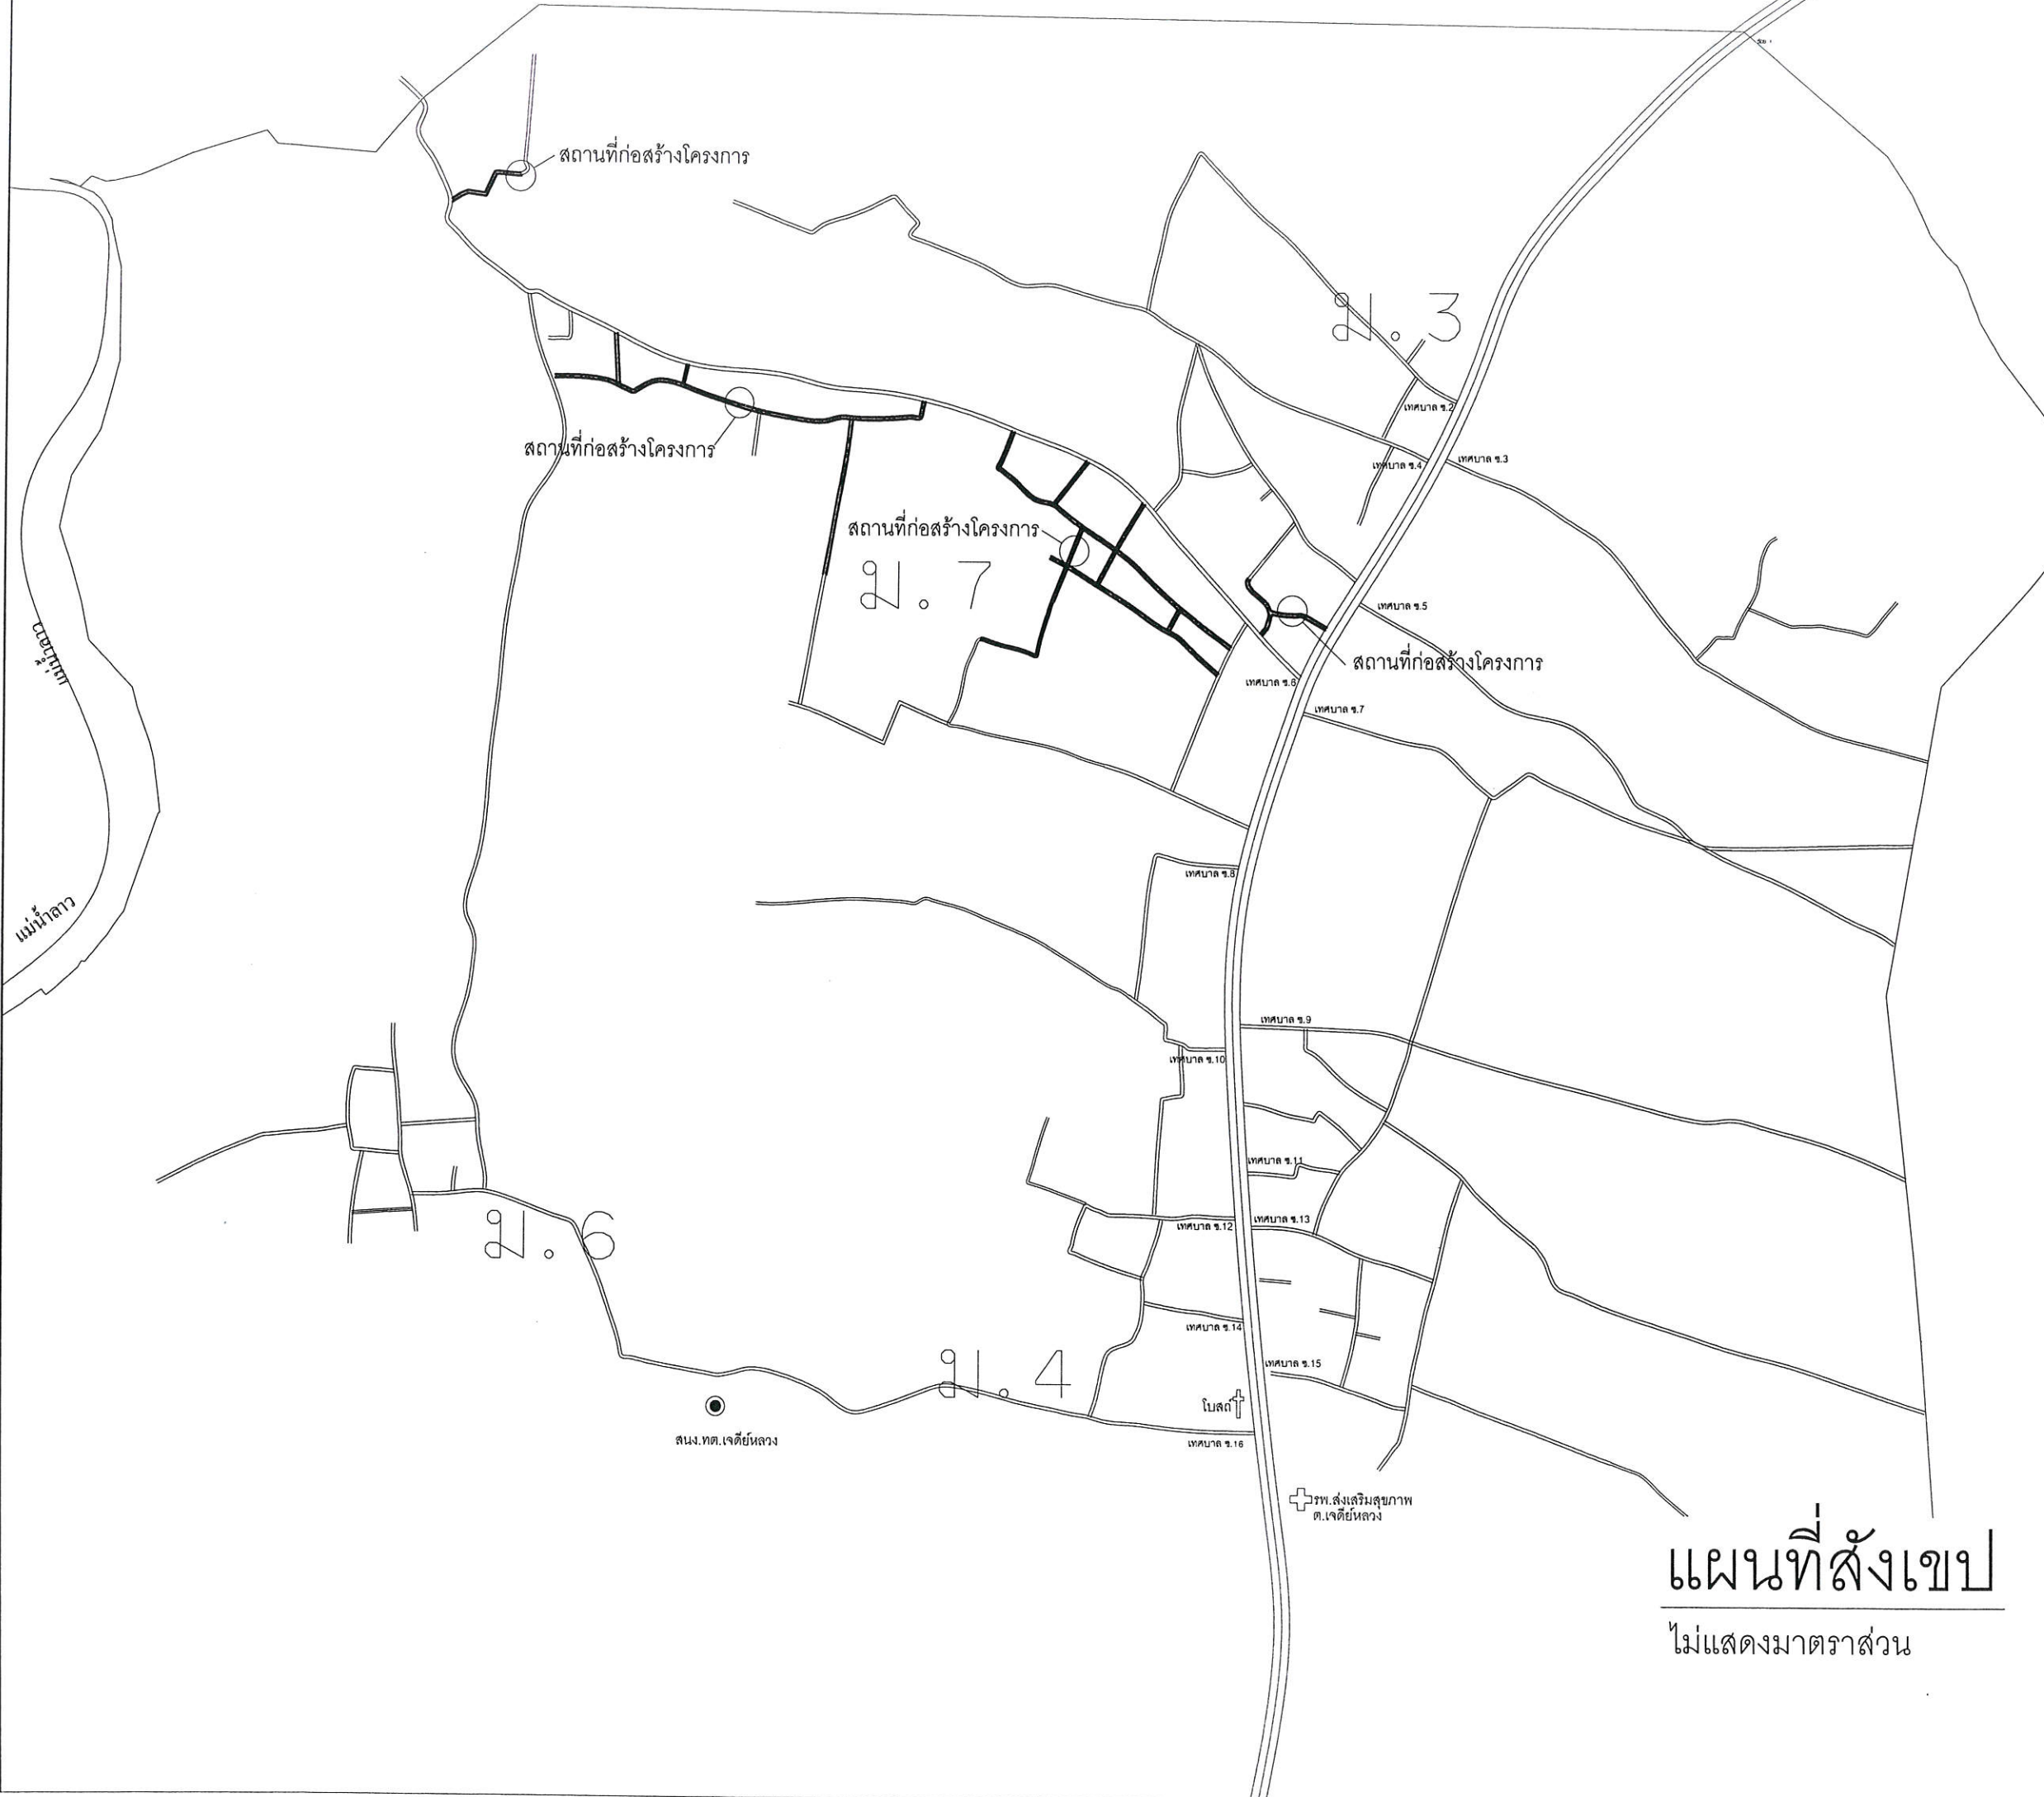





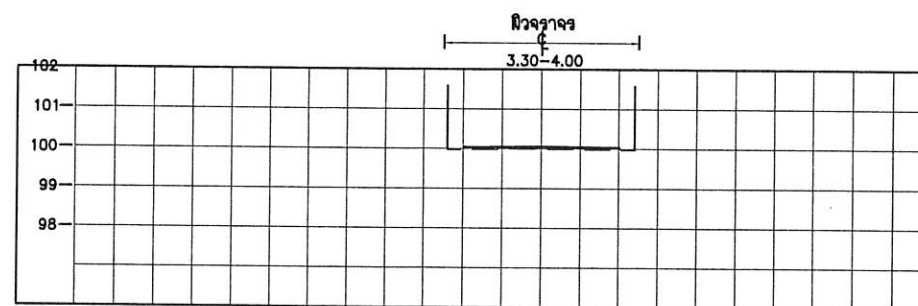

รูปตัด

มาตราส่วน

1 : 200



โครงการ

ปรับปรุงเสริมผิวจราจรด้วยแอสฟัลต์ติกคอนกรีต  
บ้านสันกำแพง หมู่ที่ 7

สถานที่:บ้านสันกำแพง หมู่ที่ 7

ต.เจดีย์หลวง อ.แม่สรวย จ.เชียงราย

สำรวจ

จก

นายวิทยา ไทยใหม่  
ผู้ช่วยนายช่างโยธา

ออกแบบ

จก

นายเอนก ฐิตานอง  
ผู้อำนวยการกองช่างเทศบาลตำบลบ้านต้า

เขียนแบบ

จก

นายวิทยา ไทยใหม่  
ผู้ช่วยนายช่างโยธา

ตรวจ

จก

จำเริญสุพรรณ โกชนเจริญ  
หัวหน้าฝ่ายอำนวยการ รักษาการแทน  
ผู้อำนวยการกองช่าง

เห็นชอบ

15

นางสาวสรวิทย์ คำฟู  
ผู้อำนวยการกองสาธารณสุขและสิ่งแวดล้อม  
รักษาการแทนปลัดเทศบาลตำบลเจดีย์หลวง

อนุมัติ

จก



นายเจ็ก ชิสงค์  
นายกเทศมนตรีตำบลเจดีย์หลวง

แสดง

เลขที่แบบ 36/2567 แผ่นที่ 04/05

ว/ด/ป/



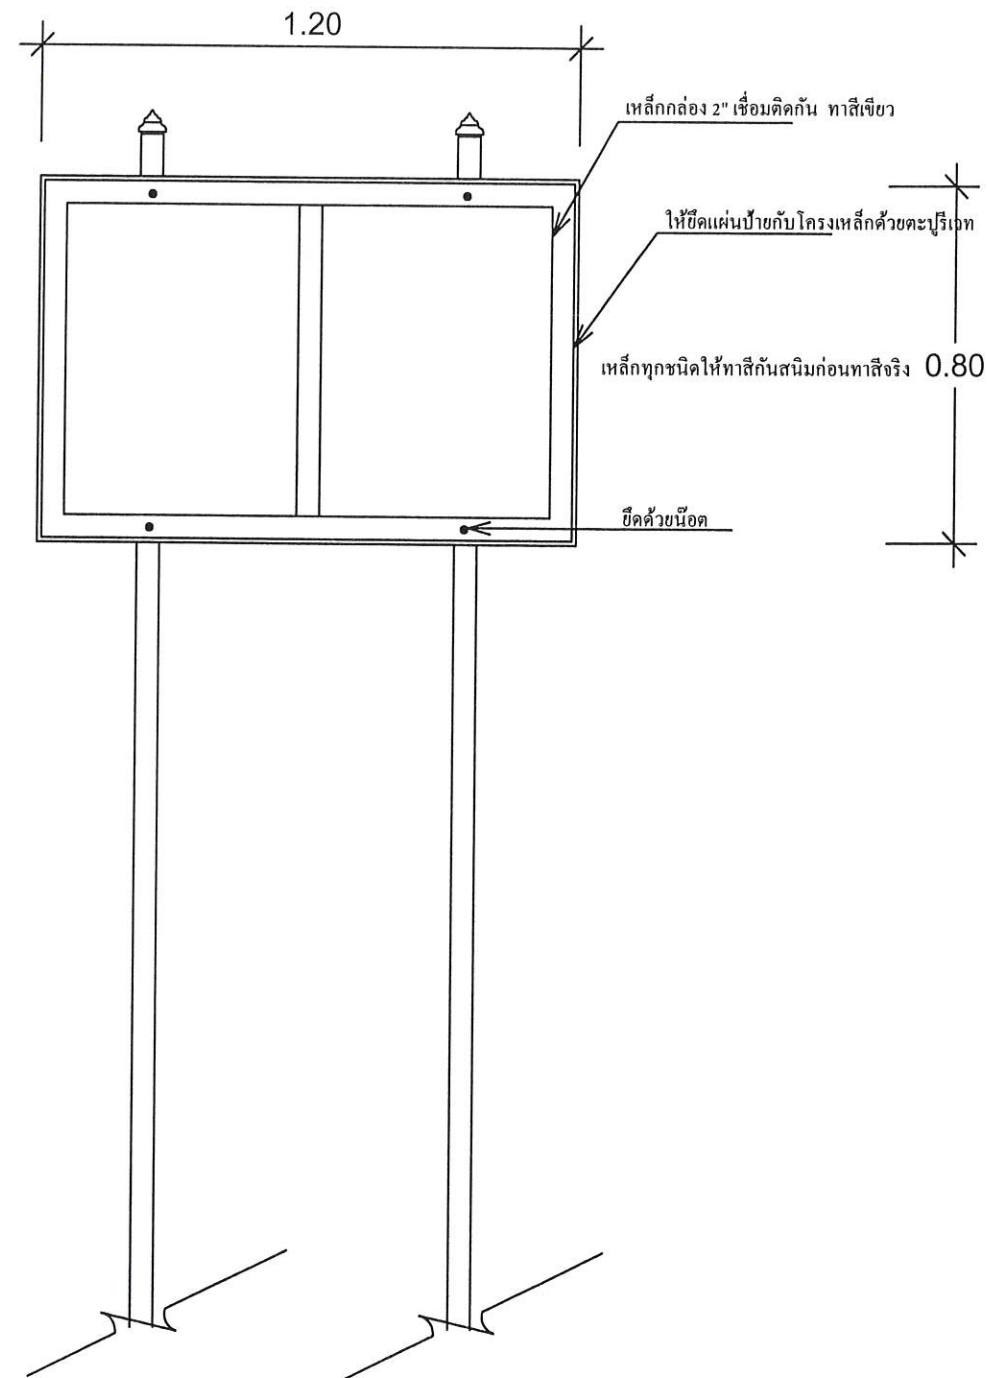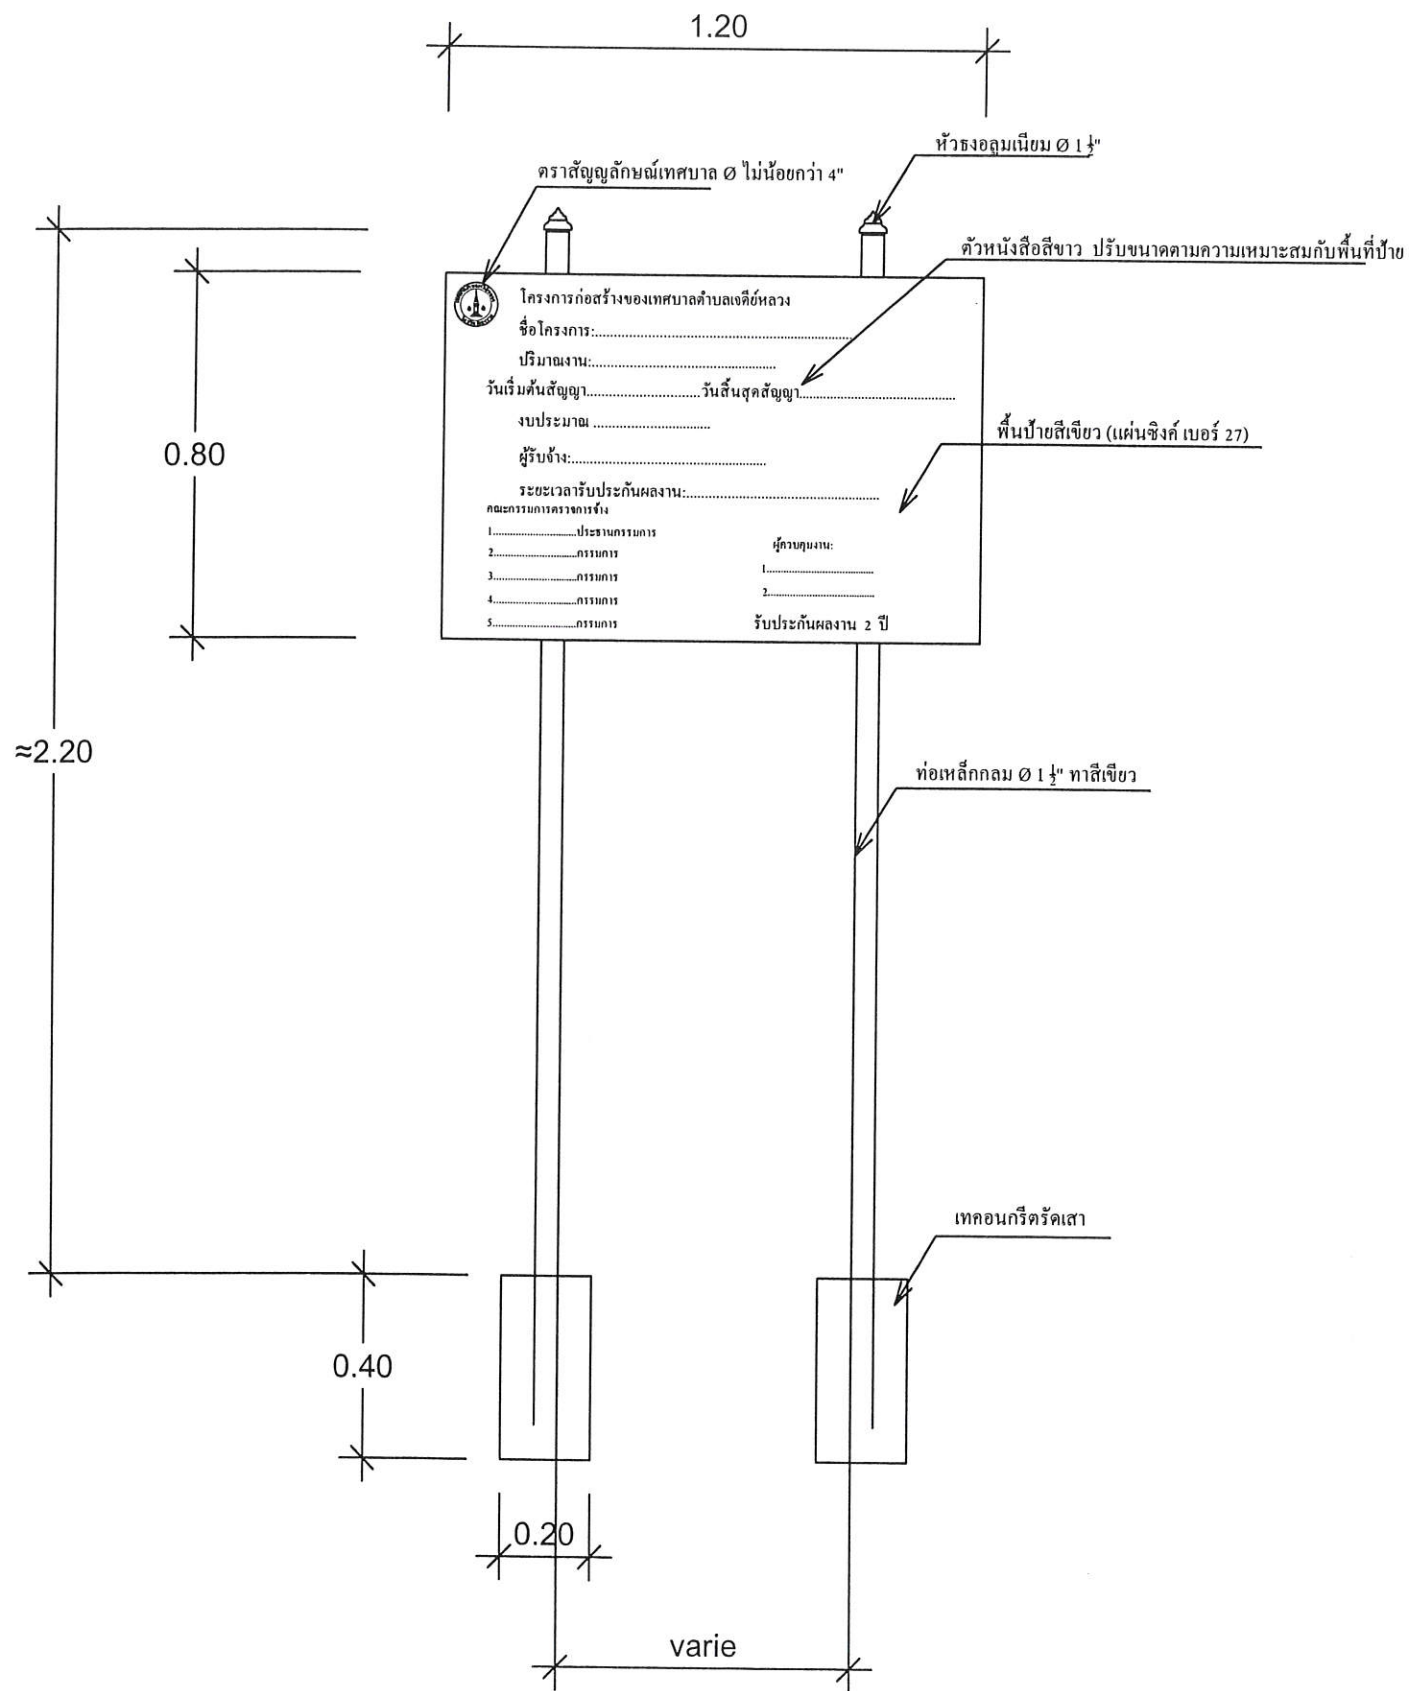

แบบป้ายโครงการ  
SCALE



โครงการ ปรับปรุงเสริมผิวจราจรด้วยแอสฟัลต์ติกคอนกรีต บ้านสันกำแพง หมู่ที่ 7	
สถานที่: บ้านสันกำแพง หมู่ที่ 7 จ.เจดีย์หลวง อ.แม่สรวย จ.เชียงราย	
สำรวจ	อ.น
นายวิทยา ไทยใหม่ ผู้ช่วยนายช่างโยธา	
ออกแบบ	อ.น
นายเอก ฐิ์ทำนอง ผู้อำนวยการกองช่างเทศบาลตำบลบ้านด้า	
เขียนแบบ	อ.น
นายวิทยา ไทยใหม่ ผู้ช่วยนายช่างโยธา	
ตรวจ	อ.น
จำเอกสุพรรณ โกชนเจริญ หัวหน้าฝ่ายอำนวยการ รักษาการแทน ผู้อำนวยการกองช่าง	
เห็นชอบ	อ.น
นางสาวสรวิชัย คำฟู ผู้อำนวยการกองสาธารณสุขและสิ่งแวดล้อม รักษาการแทน ปลัดเทศบาลตำบลเจดีย์หลวง	
อนุมัติ	อ.น
นายเช็ก ชิสงค์ นายกเทศมนตรีตำบลเจดีย์หลวง	
แสดง	
เลขที่แบบ 36/2567 แผ่นที่ 05/05	
ว/ด/ป/	