

รายการประกอบแบบ

การรื้อถอนหญ้าเดิม

- รื้อปรับเกรดหญ้าเดิมทั้งหมดพร้อมชนทั้ง
- ขุดปรับหน้าดินให้เรียบร้อย พร้อมบดอัดให้แน่นหลังจากขุดแนววางท่อระบายน้ำ

การถมดินดำ

- หลังจากวางแนวท่อทั้งหมดแล้วให้รดน้ำให้ชุ่มบริเวณแนวร่องของการขุดวางท่อเมื่อรดน้ำชุ่มแล้วให้บดอัดให้แน่นไม่มีรูพรุน ห้ามมีน้ำขังบริเวณร่องแนวท่อน้ำ
- ถมดินดำ(ดินผสมทรายถม 3:7)ให้แน่นพร้อมบดอัดและกำจัดก่อนดินแข็ง,ก่อนหิน,กิ่งไม้,วัสดุอื่นๆ ที่ปะปนในดินออกให้หมด ห้ามมีสิ่งแปลกปลอม
- ปรับแนวถมดินตาม SLOPE ที่กำหนดไว้ โดยต้องตรวจสอบการไหลของน้ำไม่ให้ท่วมขัง
- ทับหน้าด้วยทรายหยาบและบดอัดให้แน่นก่อนทำการปลูกหญ้า

การบดอัดดินสนาม

- หลังจากการบดด้วยลูกกลิ้งครั้งแรกแล้วเป็นเวลา 2 สัปดาห์ ผู้รับจ้างต้องนำลูกกลิ้งมากลิ้งบดสนามที่ไม่เรียบให้เรียบร้อยอีกครั้งหลังจากนั้นให้ทำการบดสนาม ตามระยะเวลาอยู่ในดุลยพินิจของผู้รับจ้างให้หญ้าเจริญเติบโตได้ดี ภายใน 30 วัน จนกว่าจะหมดสัญญาการดูแลรักษาการบดควรรดน้ำให้ดินฟูเสียก่อนกลไกที่เหมาะสมเมื่อปูเสร็จแล้วให้รดน้ำให้ชุ่ม แล้วใช้ลูกกลิ้งบดให้หญ้าแนบแน่นกับผิวดิน
- การบดอัดแน่นให้บดด้วย รถบดอัดแน่น

การปลูกหญ้า

- การปลูกหญ้า การปู ใช้วิธีปูเป็นแผ่น หญ้ามีความเขียว สดชุ่มชื้นไม่ขาดสม่ำเสมอ หญ้าที่เหลืองแห้ง หรือไม่สมบูรณ์ขาดแห้งจะถูกคัดออก
- ผู้รับจ้างควรเตรียมดิน สนามให้พร้อมที่จะปูก่อนทำการปูจะต้องปรับผิวพรายอีกครั้งหนึ่งให้เรียบบริเวณที่ขุดตัวลงให้ใส่ Top dressing พร้อมทั้งปรับและบดอัดอีกครั้งหนึ่งให้เรียบและรดน้ำให้ชุ่ม และไถระดับ ห้ามมีดิน , หรือหินอยู่ในทราย
- ขณะปูหญ้าต้องกำจัดวัชพืชอื่นๆ การปูหญ้า จะต้องปูให้รอยของต่อแผ่นชิดสนิทและเรียบเสมอกันของเข้ามุมหรือโค้งจะต้องตัดให้เรียบคมด้วยมีด หรือกรรไกรที่เหมาะสม
- เมื่อปูเสร็จแล้วให้รดน้ำให้ชุ่ม แล้วใช้ลูกกลิ้งบดให้แผ่นหญ้าแนบแน่นกับผิวดินตามมีส่วนหนุน,เว้า,แอ่ง,เนิน ต้องทำการปูให้เรียบร้อยไปตาม SLOPE ที่กำหนด
- พื้นที่ปูหญ้าทั้งหมดของโครงการ 2,924 ตารางเมตร (นับรวมพื้นที่ด้านหลังอาคาร)

การดูแล

- การรดน้ำ หลังจากทำการปลูกหญ้าไปแล้ว ผู้รับจ้างจะต้องรดน้ำสนาม ในปริมาณที่เหมาะสมวันละ 2 เวลา เป็นเวลา 1 สัปดาห์ หลังจาก 1 สัปดาห์ไปแล้วให้รดน้ำในเวลาเช้าหรือเย็นให้ชุ่มวันละ 1 ครั้ง เป็นเวลา 1 สัปดาห์ เมื่อครบกำหนดแล้วให้หยุดรดน้ำ 2 วัน
- ทำการตัดหญ้าใส่ปุ๋ยแล้วจึงเริ่มทำการรดน้ำต่อไปในสัปดาห์ที่ 3 ให้รดน้ำให้ชุ่มโชก 2 วัน ต่อครั้งจนถึงวันส่งงานการรดน้ำ จะต้องรดน้ำด้วยหัวฉีดฝอยไม่รดน้ำมากและเร็วจนน้ำไหลไปตามผิวดิน ปริมาณน้ำให้อยู่ในดุลยพินิจของผู้รับจ้างให้หญ้าเจริญเติบโตได้ดี โดยไม่แฉะเกินไปในวันฝนตกมากผู้รับจ้างอาจงดรดน้ำได้
- หลังผ่านการปลูกหญ้าไปแล้ว 30 วัน ผู้รับจ้างต้องทำการท้อปทรายบริเวณสนามหญ้าให้ทั่วทั้งสนามซ่อมแซมหญ้าส่วนที่ตายหรือหลุดโรยพร้อมใส่ปุ๋ย

\*\*\*\* วัสดุอุปกรณ์ในการก่อสร้าง ให้ผู้รับจ้างตรวจสอบเพื่อส่งวัสดุอุปกรณ์ที่ต้องใช้ในการก่อสร้างโครงการ ต้องเป็นไปตามมาตรฐานอุตสาหกรรมและต้องทำการส่งวัสดุโดยเร่งด่วนก่อนการดำเนินการโครงการ จะอ้างเหตุไม่สามารถส่งวัสดุในการก่อสร้างได้ และไม่เหตุนายระยะเวลาในสัญญาจ้างได้ หรือหากมีความจำเป็นเปลี่ยนแปลงวัสดุให้ถือเอาประโยชน์ในการใช้งานได้ตามมาตรฐานเป็นสำคัญโดยมิให้กระทบต่อวัตถุประสงค์ของโครงการ



กองช่าง  
เทศบาลเมืองแม่เหิยะ  
Division of Public Work Maehia

โครงการ  
ปรับปรุงสนามฟุตบอล  
บริเวณหมู่ที่ ๗ ตำบลแม่เหิยะ อำเภอเมืองเชียงใหม่  
จังหวัดเชียงใหม่

เขียนแบบ  
  
นางสาวพิมพ์กานต์ วุฒิสิตป์  
ผู้ช่วยนายช่างโยธา

ตรวจจลสถาป  
  
นางจุฬามาศ จุฬารามเคราะห์  
สถาปนิกชำนาญการ

เสนอ  
  
นายอนันต์ บุญทอง  
ผู้อำนวยการกองช่าง

เห็นชอบ  
  
นายโกเมธ ธนรัตน์พิศาล  
ปลัดเทศบาลเมืองแม่เหิยะ

เห็นชอบ  
  
นายสมรฤกษ์ ปทุมธากวิวัฒน์  
รองนายกเทศมนตรีเมืองแม่เหิยะ

อนุมัติ  
  
นายกรณียกุล ไชยยาพิบูล  
นายกเทศบาลเมืองแม่เหิยะ

แบบแสดง

มาตราส่วน

แบบเลขที่ ทม.แม่เหิยะ 003/69

แผ่นที่ 5 จำนวนแผ่น 18



กองช่าง  
เทศบาลเมืองแม่เหิระ  
Division of Public Work Maehia

โครงการ  
ปรับปรุงสนามฟุตบอล  
บริเวณหมู่ที่ ๗ ตำบลแม่เหิระ อำเภอเมืองเชียงใหม่  
จังหวัดเชียงใหม่

เขียนแบบ  
นางสาวพิมพ์กานต์ วุฒิสถิ  
ผู้ช่วยนายช่างโยธา

ตรวจสอบ  
นางจุฑามาส อูปานุกะระห์  
สถาปนิกชำนาญการ

เสนอ  
นายอนันต์ บุญพอง  
ผู้อำนวยการกองช่าง

เห็นชอบ  
นายโกเมศ ธนรัตน์พิศาล  
ปลัดเทศบาลเมืองแม่เหิระ

เห็นชอบ  
นายพชร ปทุมธาวีวัฒน์  
รองนายกเทศมนตรีเมืองแม่เหิระ


อนุมัติ  
นายกฤษฎ์พล ไชยยาติบูล  
นายกเทศบาลเมืองแม่เหิระ

แบบแสดง

มาตราส่วน

แบบเลขที่ ทม.แม่เหิระ 003/69

แผ่นที่ 6 จำนวนแผ่น 18

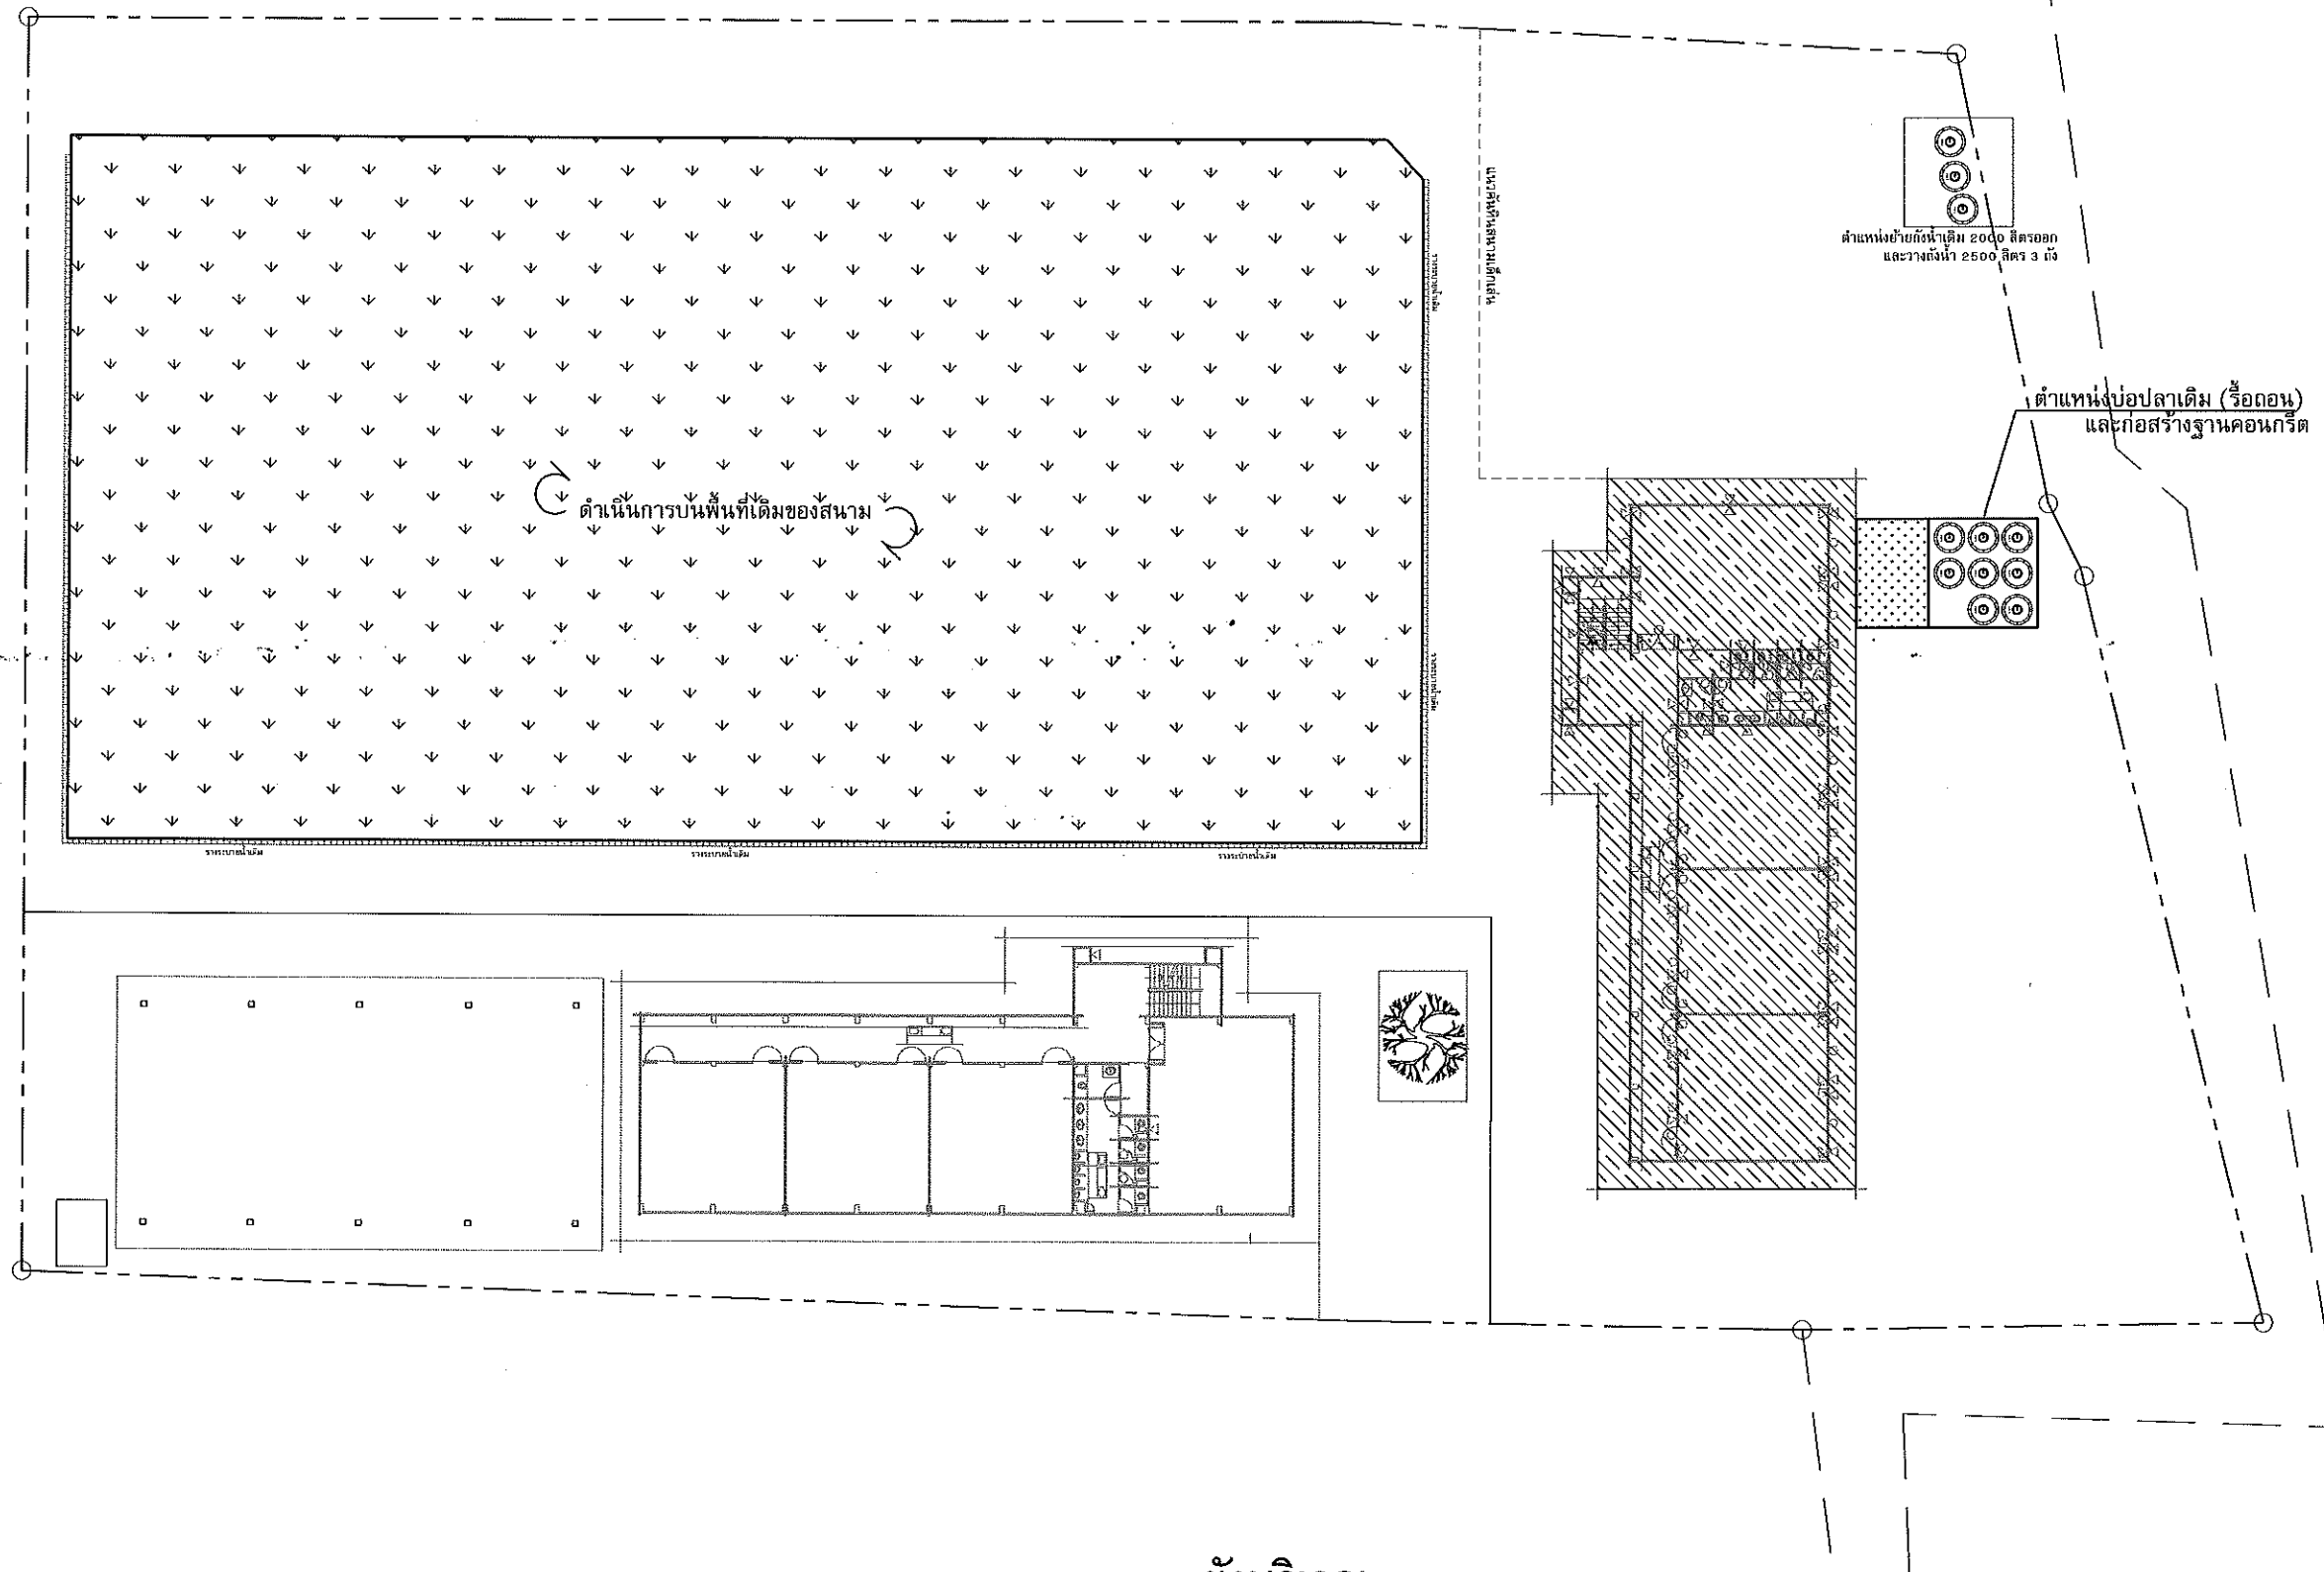

ผังบริเวณ

มาตราส่วน 1:400

