

หมายเหตุ

- ท่อ Main Perforated 6"
- ท่อแขนง Perforated 4" @ 4.00 ม.
- เจาะระบายน้ำลงรางระบายน้ำ
- ระยะ Slope 1:200 หรือขึ้นอยู่กับสภาพของพื้นที่
- ระยะการวางท่ออยู่ในแบบขยาย
- ข้อต่อท่อสามารถปรับเปลี่ยนได้ตามสภาพพื้นที่ดำเนินการ
- แนวและระดับที่กำหนดในแบบเป็นเพียงแนวทางในการก่อสร้างเท่านั้น กำหนดให้ขณะก่อสร้าง
- รูปแบบรายการทั้งหมด แนว ระยะ ระดับ ตำแหน่ง พื้นที่และปริมาณงาน ให้ปรับเปลี่ยนได้ตามสภาพจริงในงาน
- โดยไม่ถือเป็นการแก้ไขแบบรูป รายการ และสัญญา ทั้งนี้ให้ถือประโยชน์ของทางราชการเป็นเกณฑ์ในการพิจารณา
- การขุดวางท่อทั้งหมดต้องให้ได้ Slope เพื่อการระบายน้ำ
- เมื่อขุดแนววางท่อแล้วให้ปูผ้า Geotextile ก่อนวางท่อ
- ในการวางท่อ Perforated กลับทับด้วยหิน ตามแบบขยายโดยรอบท่อ
- การต่อท่อ , การต่อข้อต่อต้องให้แน่นไม่หลวมหรือหลุดออกและต้องให้ผู้ควบคุมงานตรวจสอบก่อนกลับด้วยหิน

ผู้รับจ้างต้องทำการทดสอบระบบระบายน้ำสนามให้สามารถใช้งานได้จริงก่อนทำการส่งมอบงาน

ตารางสัญลักษณ์	
สัญลักษณ์	รายการ
—	ท่อ Perforate Pipe ขนาด 4" @ 4.00 ม.
---	ท่อ Perforate Pipe ขนาด 6"

การวางท่อระบบระบายน้ำ

มาตราส่วน

1:300

แนวกั้นหินสนามใต้ถนน



กองช่าง
เทศบาลเมืองแม่ฮ่องสอน
Division of Public Work Maehia

โครงการ
ปรับปรุงสนามฟุตบอล
บริเวณพื้นที่ ๗ ตำบลแม่เหียะ อำเภอเมืองเชียงใหม่
จังหวัดเชียงใหม่

เขียนแบบ
นางสาวพิมพ์กานต์ วุฒิสถิ
ผู้ช่วยนายช่างโยธา

ตรวจข้อบ
นางจุฑามาส อูปานุกะระห์
สถาปนิกชำนาญการ

เสนอ
นายอนันต์ บุญทอง
ผู้อำนวยการกองช่าง

เห็นชอบ
นายโกเมธ ธนรัตน์พิศาล
ปลัดเทศบาลเมืองแม่เหียะ

เห็นชอบ
นายพชร ปัทมธนาภิวัฒน์
รองนายกเทศมนตรีเมืองแม่เหียะ


อนุมัติ
นายกฤษฎ์พล ไชยยาพิบูล
นายกเทศบาลเมืองแม่เหียะ

แบบแสดง

มาตราส่วน


แบบเลขที่ ทม.แม่เหียะ 003/69

แผ่นที่ 9 จำนวนแผ่น 18

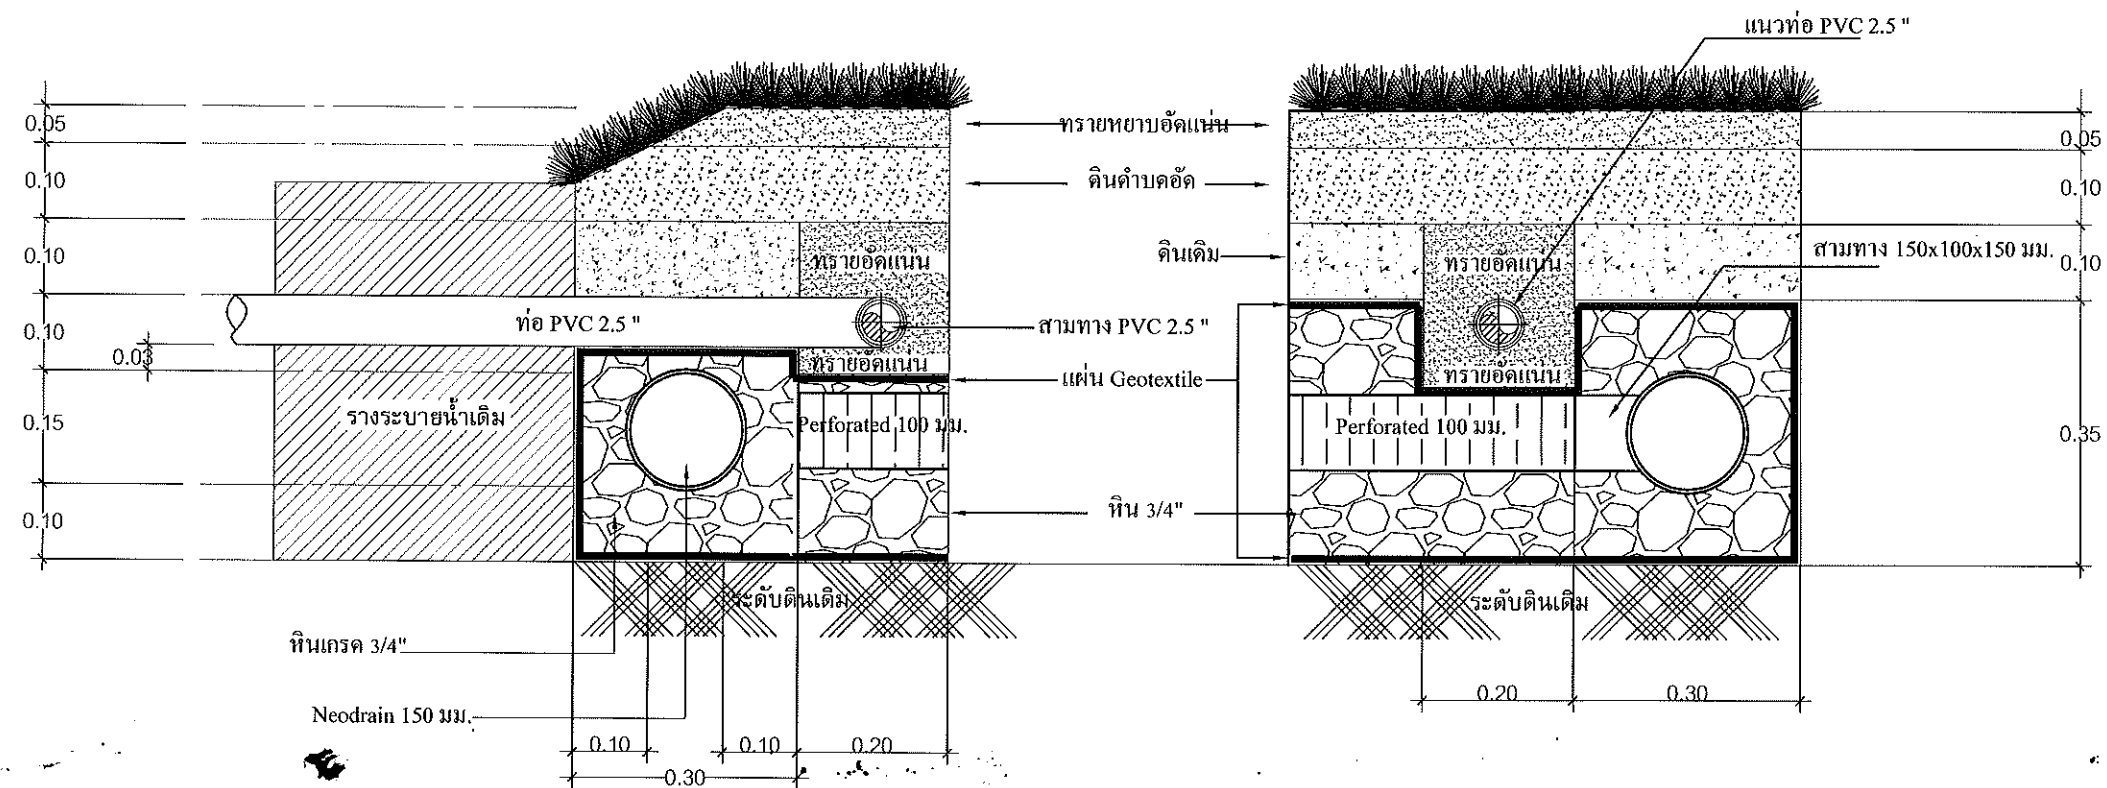

แบบขยายบริเวณแนวท่อ PVC และ Perforated
มาตราส่วน 1:10

รูปตัด A-A แนวท่อ Perforated
มาตราส่วน 1:10

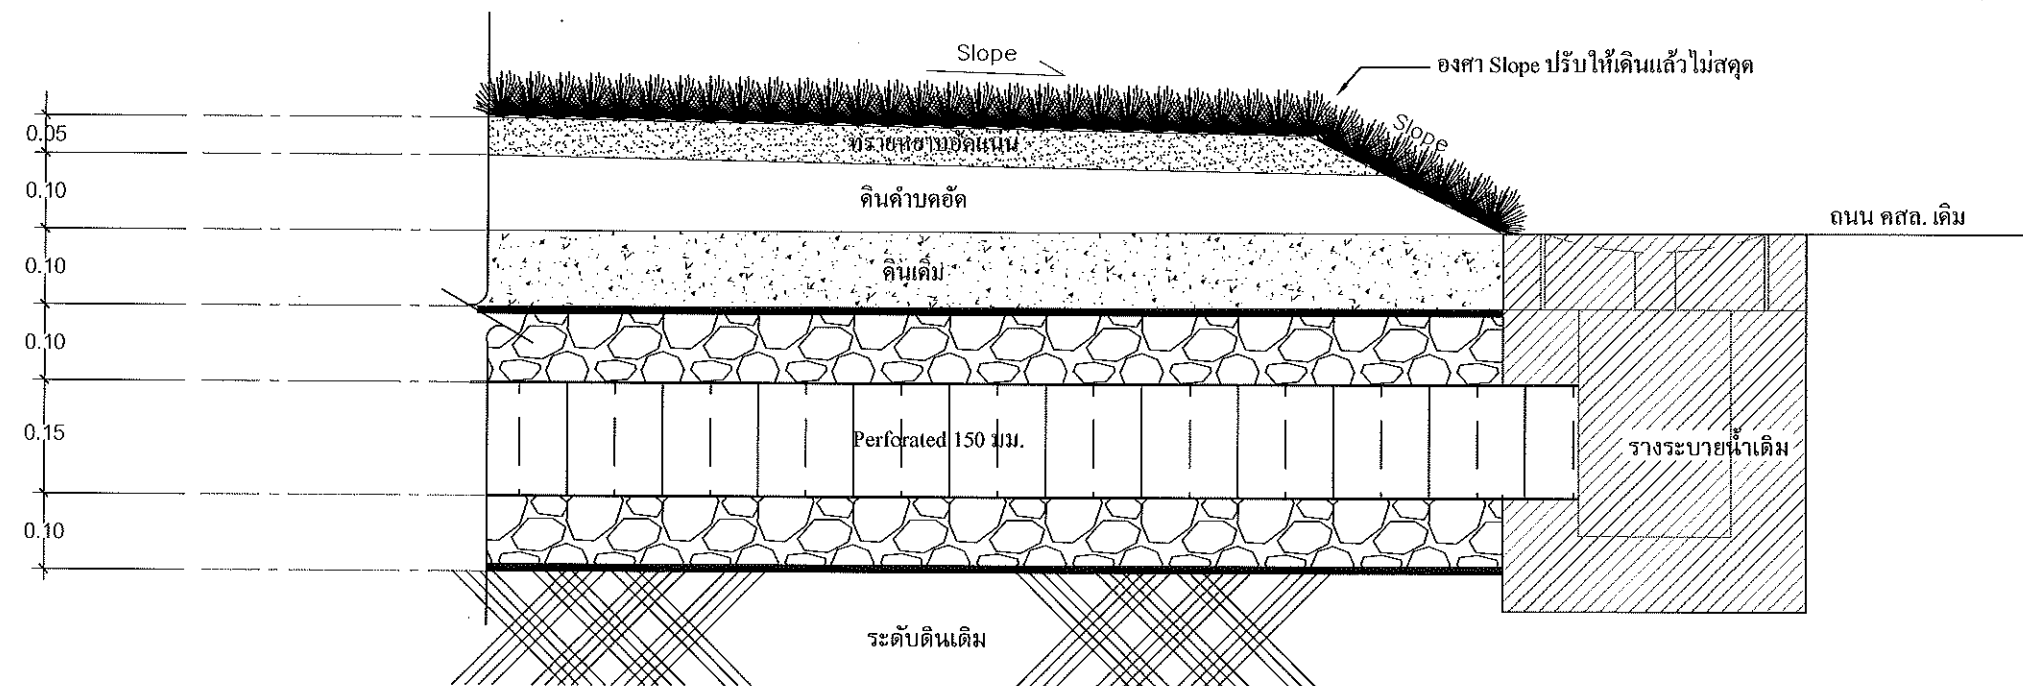

แบบขยายบริเวณ ระบายน้ำทิ้งลงรางระบายน้ำเดิม
ตราส่วน 1:10

หมายเหตุ

- ระดับอาจคลาดเคลื่อนได้ขึ้นอยู่กับการดำเนินการขณะก่อสร้าง



กองช่าง
เทศบาลเมืองแม่ฮ่องสอน
Division of Public Work Maehia

โครงการ

ปรับปรุงสนามฟุตบอล
บริเวณหมู่ที่ ๗ ตำบลแม่เหียะ อำเภอเมืองเชียงใหม่
จังหวัดเชียงใหม่

เขียนแบบ

นางสาวพิมพ์กานต์ วุฒิสถิ
ผู้ช่วยนายช่างโยธา

ตรวจสอบ

นางจุฑามาส อู่ประภาครินทร์
สถาปนิกชำนาญการ

เสนอ

นายอนันต์ บุญทอง
ผู้อำนวยการกองช่าง

เห็นชอบ

นายโกเมศ ธนรัตน์พิศาล
ปลัดเทศบาลเมืองแม่เหียะ

เห็นชอบ

นายพชร ปัทมธนาภิวัฒน์
รองนายกเทศมนตรีเมืองแม่เหียะ

อนุมัติ

นายกฤษฎ์พล ไชยยาพิบูล
นายกเทศบาลเมืองแม่เหียะ

แบบแสดง

มาตราส่วน


แบบเลขที่ ทม.แม่เหียะ 003/69

แผ่นที่

10


จำนวนแผ่น

18

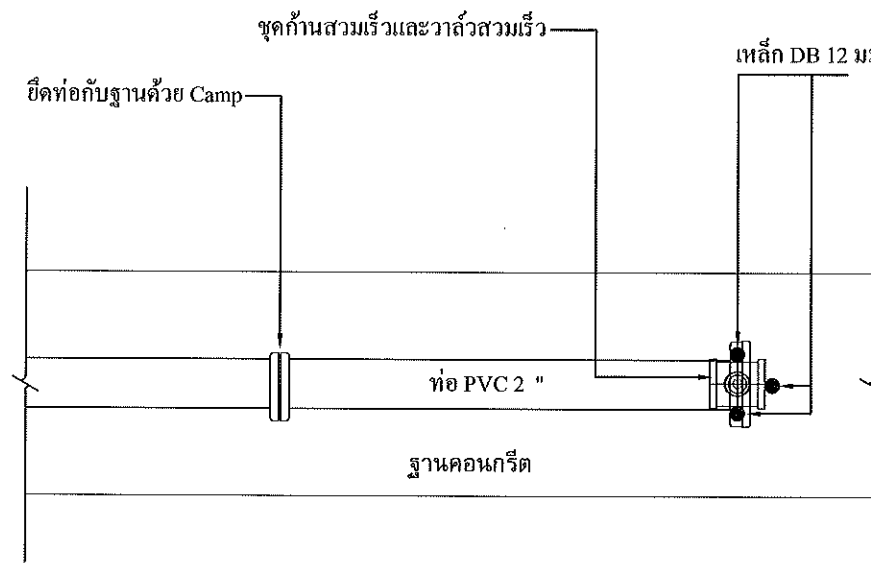

แบบแปลน


มาตราส่วน 1:10

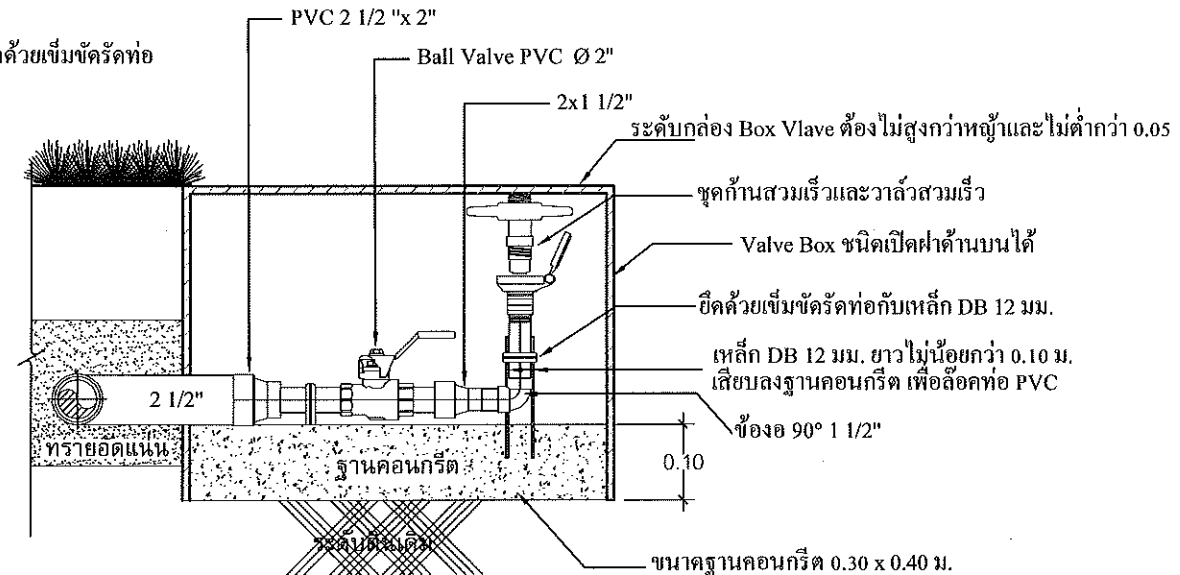

รูปตัดการติดตั้งท่อ Sprinkler


มาตราส่วน 1:10

- การติดตั้งกล่องครอบวาล์วต้องฝังดินและกลบทับให้แน่นตำแหน่งของการเจาะท่อให้เหมาะสมกับขนาดของกล่องเมื่อสวมชุดวาล์วสวมเร็วพร้อมก้านวาล์วสวมเร็วแล้ว ระดับต้องเสมอกับพื้นหรือต่ำกว่าเล็กน้อย

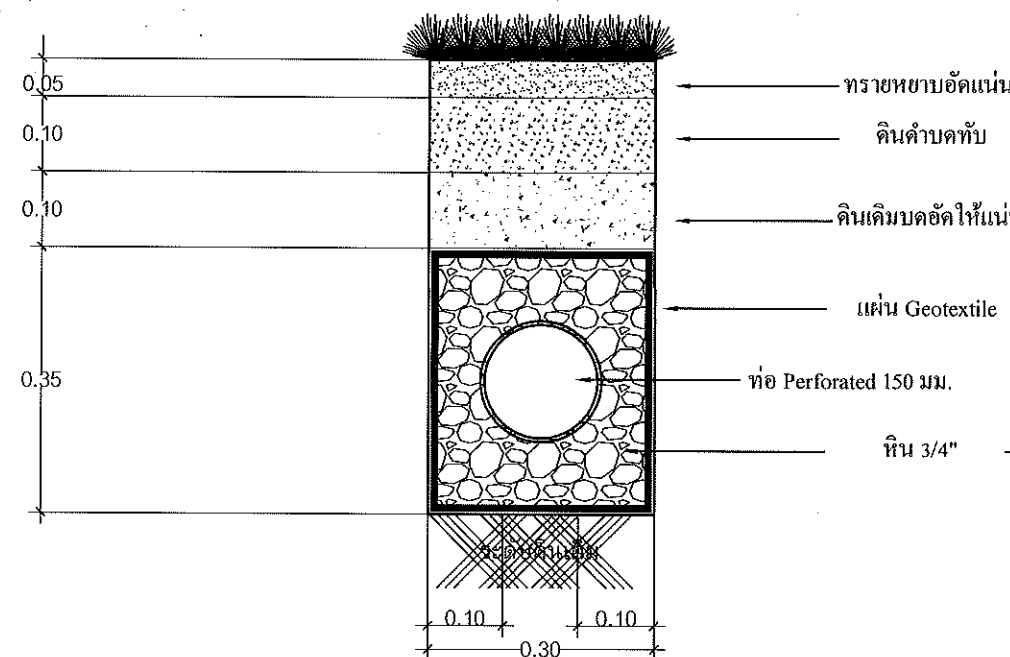

รูปตัดท่อ Perforated 150 มม.

มาตราส่วน 1:10

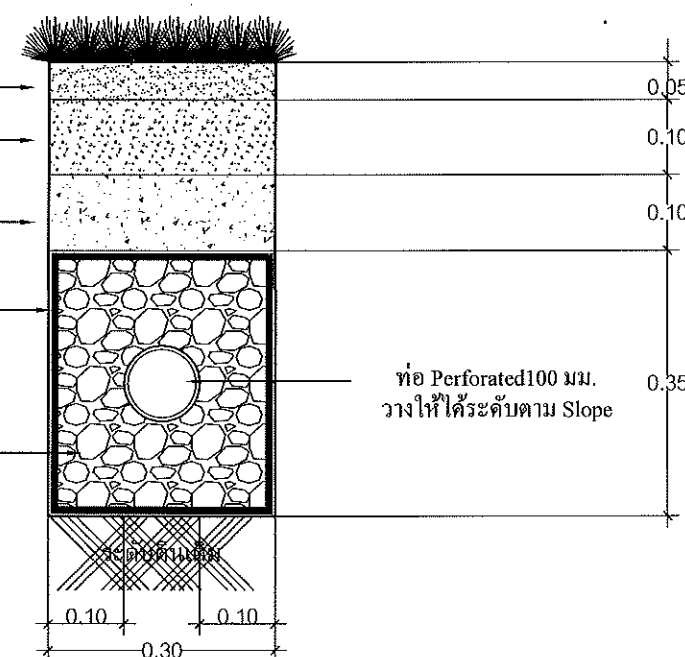


รูปตัดท่อ Perforated 100 มม.

มาตราส่วน 1:10

หมายเหตุ

- ระดับอาจคลาดเคลื่อนได้ขึ้นอยู่กับการดำเนินการขณะก่อสร้าง

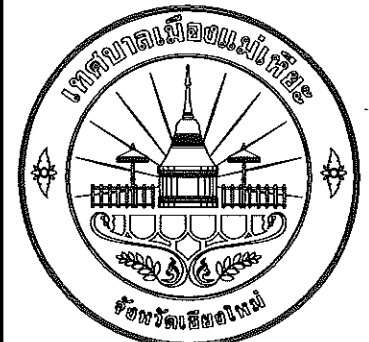

กองช่าง
เทศบาลเมืองแม่เหิยะ
Division of Public Work Maehia

โครงการ

ปรับปรุงสนามฟุตบอล
บริเวณหมู่ที่ ๗ ตำบลแม่เหิยะ อำเภอเมืองเชียงใหม่
จังหวัดเชียงใหม่

เขียนแบบ

นางสาวพิมพ์กานต์ วุฒิสิตปี
ผู้ช่วยนายช่างโยธา

ตรวจสอบ

นางจุฑามาส อูปพานเคราะห์
สถาปนิกชำนาญการ

เสนอ

นายอนันต์ บุญทอง
ผู้อำนวยการกองช่าง

เห็นชอบ

นายโกเมธ ธนรัตน์พิศาล
ปลัดเทศบาลเมืองแม่เหิยะ

เห็นชอบ

นายพชร รัตนวิวัฒน์
รองนายกเทศมนตรีเมืองแม่เหิยะ

อนุมัติ

นายกฤษฎ์พล ไชยยาทิบุล
นายกเทศบาลเมืองแม่เหิยะ

แบบแสดง

มาตราส่วน


แบบเลขที่ ทม.แม่เหิยะ 003/69

แผ่นที่





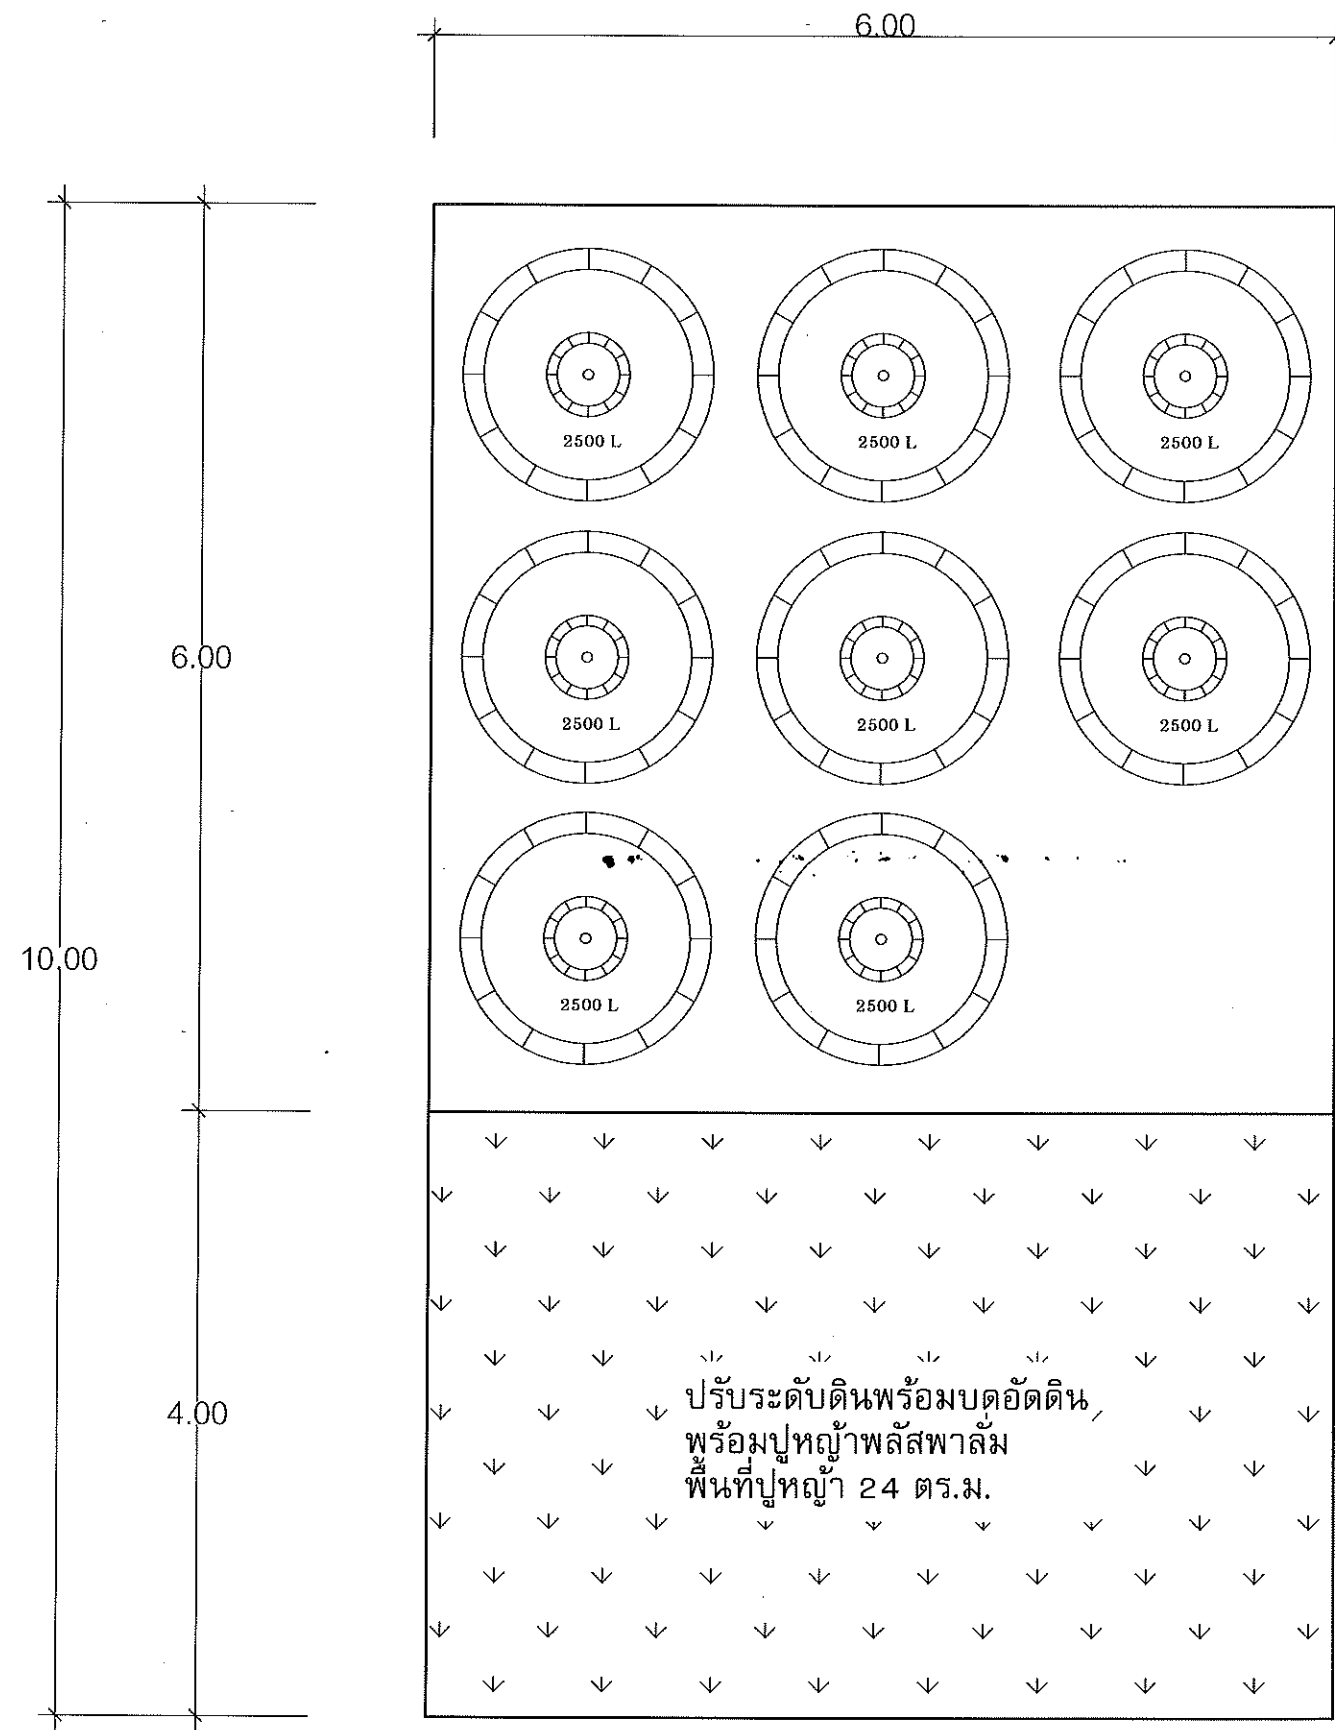


จำนวนแผ่น

11

18



แปลนแทงค์น้ำ , สนามปูหญ้าปลั๊สปาล์ม
 มาตรฐาน 1:50

	
กองช่าง เทศบาลเมืองแม่เหิยะ Division of Public Work Maehia	
โครงการ ปรับปรุงสนามฟุตบอล บริเวณหมู่ที่ ๘ ตำบลแม่เหิยะ อำเภอเมืองเชียงใหม่ จังหวัดเชียงใหม่	
เขียนแบบ  นางสาวพิมพ์กานต์ วุฒิสิตปิ ผู้ช่วยนายช่างโยธา	
ตรวจสอบ  นางจุฑามาส อูปรานนเคราะห์ สถาปนิกชำนาญการ	
เสนอ  นายอนันต์ บุญพ่อง ผู้อำนวยการกองช่าง	
เห็นชอบ  นายโกเมศ ธนรัตนพิศาล ปลัดเทศบาลเมืองแม่เหิยะ	
เห็นชอบ  นายไพฑูรย์ ปพนธราภีวัฒน์ รองนายกเทศมนตรีเมืองแม่เหิยะ	
อนุมัติ  นายกรณียพัล ไชยยาพิบุตร นายกเทศบาลเมืองแม่เหิยะ	
แบบแสดง	
มาตรฐาน	
แบบเลขที่ ทม.แม่เหิยะ 003/69	
แผ่นที่ 12	จำนวนแผ่น 18