



รูปด้าน
scale 1 : 25

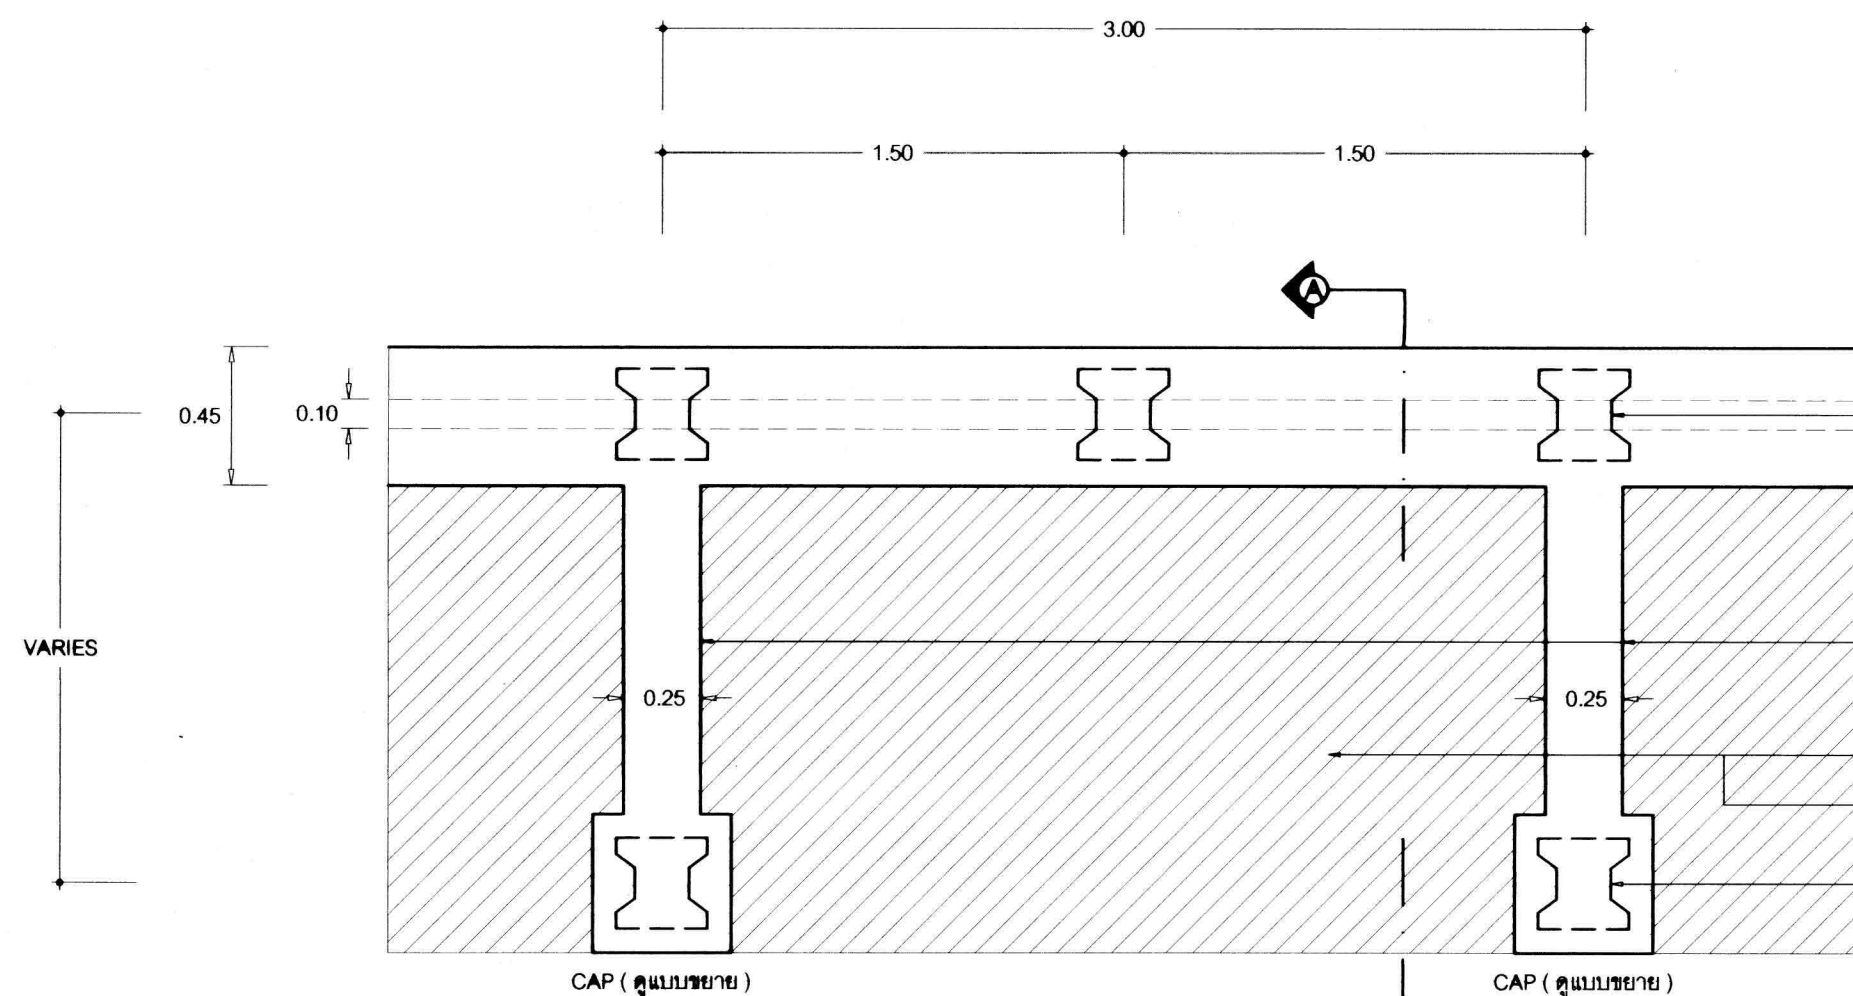


แปลน
scale 1 : 25

เสาเข็ม ค.อ.ร. รูปตัวไอ ขนาด 0.30 x 0.30 x 10.00 ม.


แสดงเหล็กเสริมพิเศษในเสาเข็ม ค.อ.ร.
scale 1 : 10

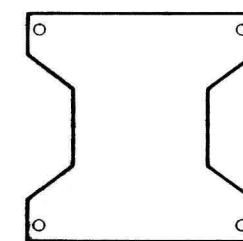


2 - DB 16 มม. (เสริมพิเศษ) ยาว 2.50 ม.
เสาเข็ม ค.อ.ร. รูปตัวไอ 0.30 x 0.30 ม.
2 - DB 16 มม. (เสริมพิเศษ) ยาว 2.50 ม.

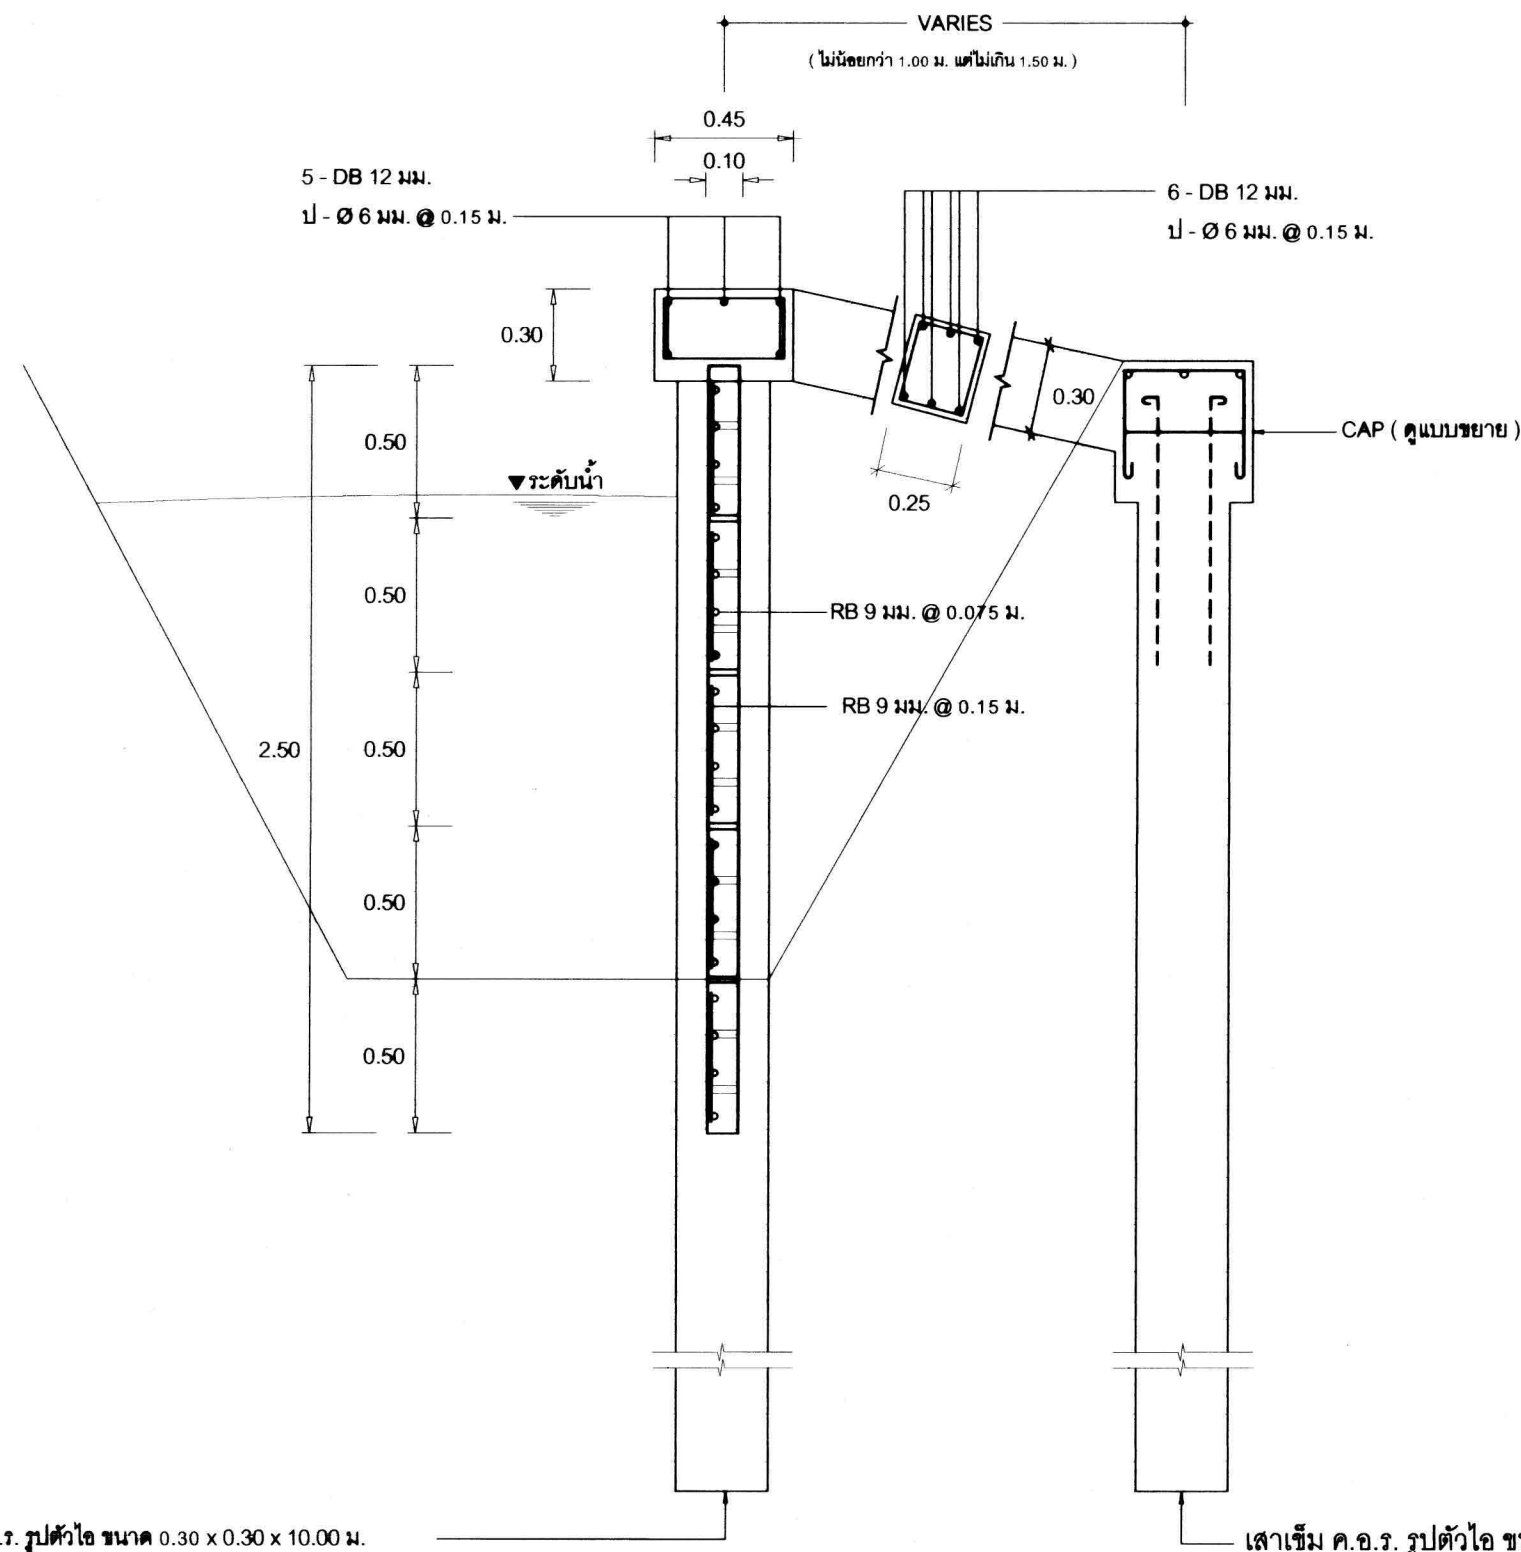

รูปตัด A-A
scale 1 : 25

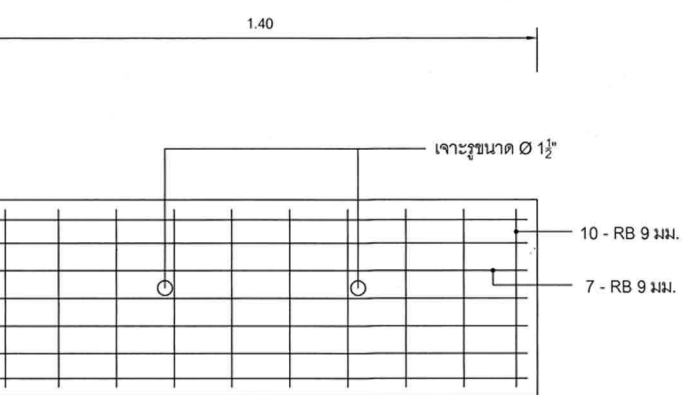

ขยายแผ่นพื้น
scale 1 : 20

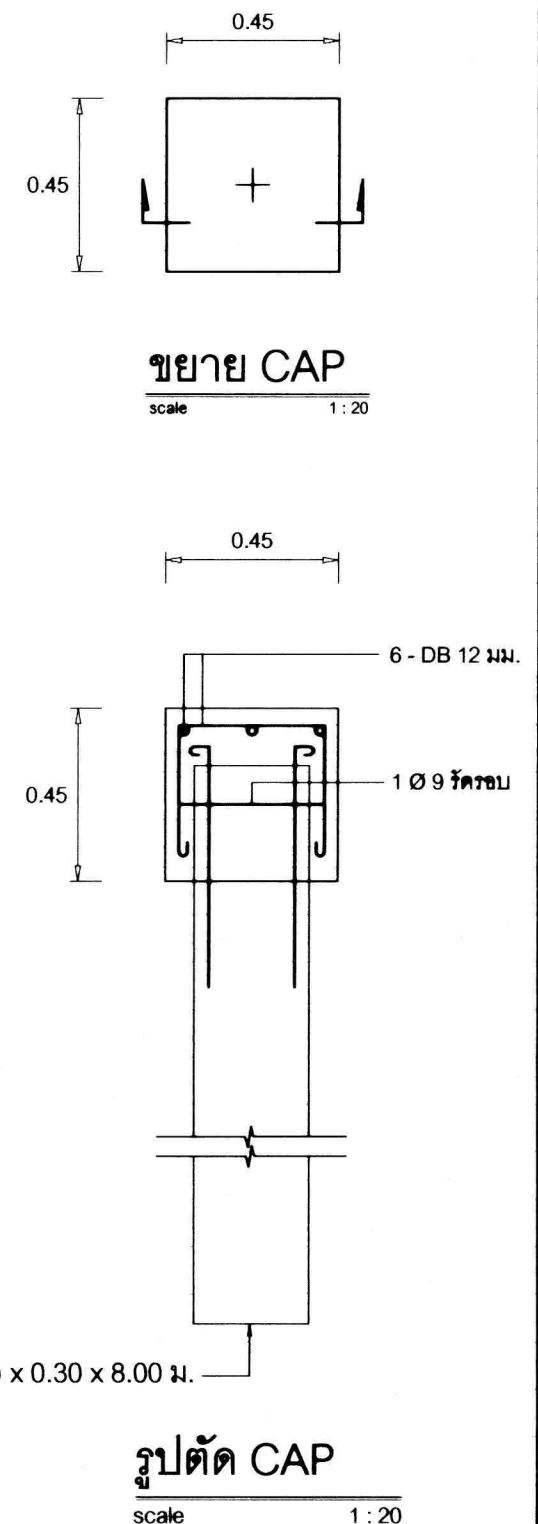

ขยาย CAP
scale 1 : 20

รูปตัด CAP
scale 1 : 20

หมายเหตุ

- งานคอนกรีตโคกกรวด แท่งคอนกรีตมาตรฐาน ขนาด 15 x 15 x 15 ซม. ต้องมีแรงอัดประลัยต่ำสุดไม่น้อยกว่า 240 กก./ตร.ซม. ทึ่การปม 28 วัน

องค์การบริหารส่วนจังหวัดนครปฐม			
แบบเลขที่	12/2561	จำนวนแผ่น	1
ลงวันที่	1 มี.ค. 61	แผ่นที่	1
แบบมาตรฐานกำแพงกันดิน คสล. RETAINING WALL (ความลึกไม่เกิน 2.50 ม.)			
สำรวจ			ผู้ดำเนินการก่อสร้าง
เขียนแบบ			อนุมัติ
ตรวจ			
ตรวจ			ปลัดองค์การบริหาร ปฏิบัติหน้าที่ นายกองค์การบริหาร