ทต.บ้านยาง

อ.ลำทะเมนชัย จ.นครราชสีมา

เทศบาลตำบลบ้านยาง


โครงการก่อสร้างถนนคอนกรีตเสริมเหล็ก

สายบ้านหนองนกเป็ด หมู่ที่ 9 - บ้านหินแร่ หมู่ที่ 6 ช่วงที่ 2

ตำบลบ้านยาง อำเภอลำทะเมนชัย จังหวัดนครราชสีมา

สถานที่ก่อสร้าง บ้านหนองนกเป็ด หมู่ที่ 9 ตำบลบ้านยาง

อำเภอลำทะเมนชัย จังหวัดนครราชสีมา

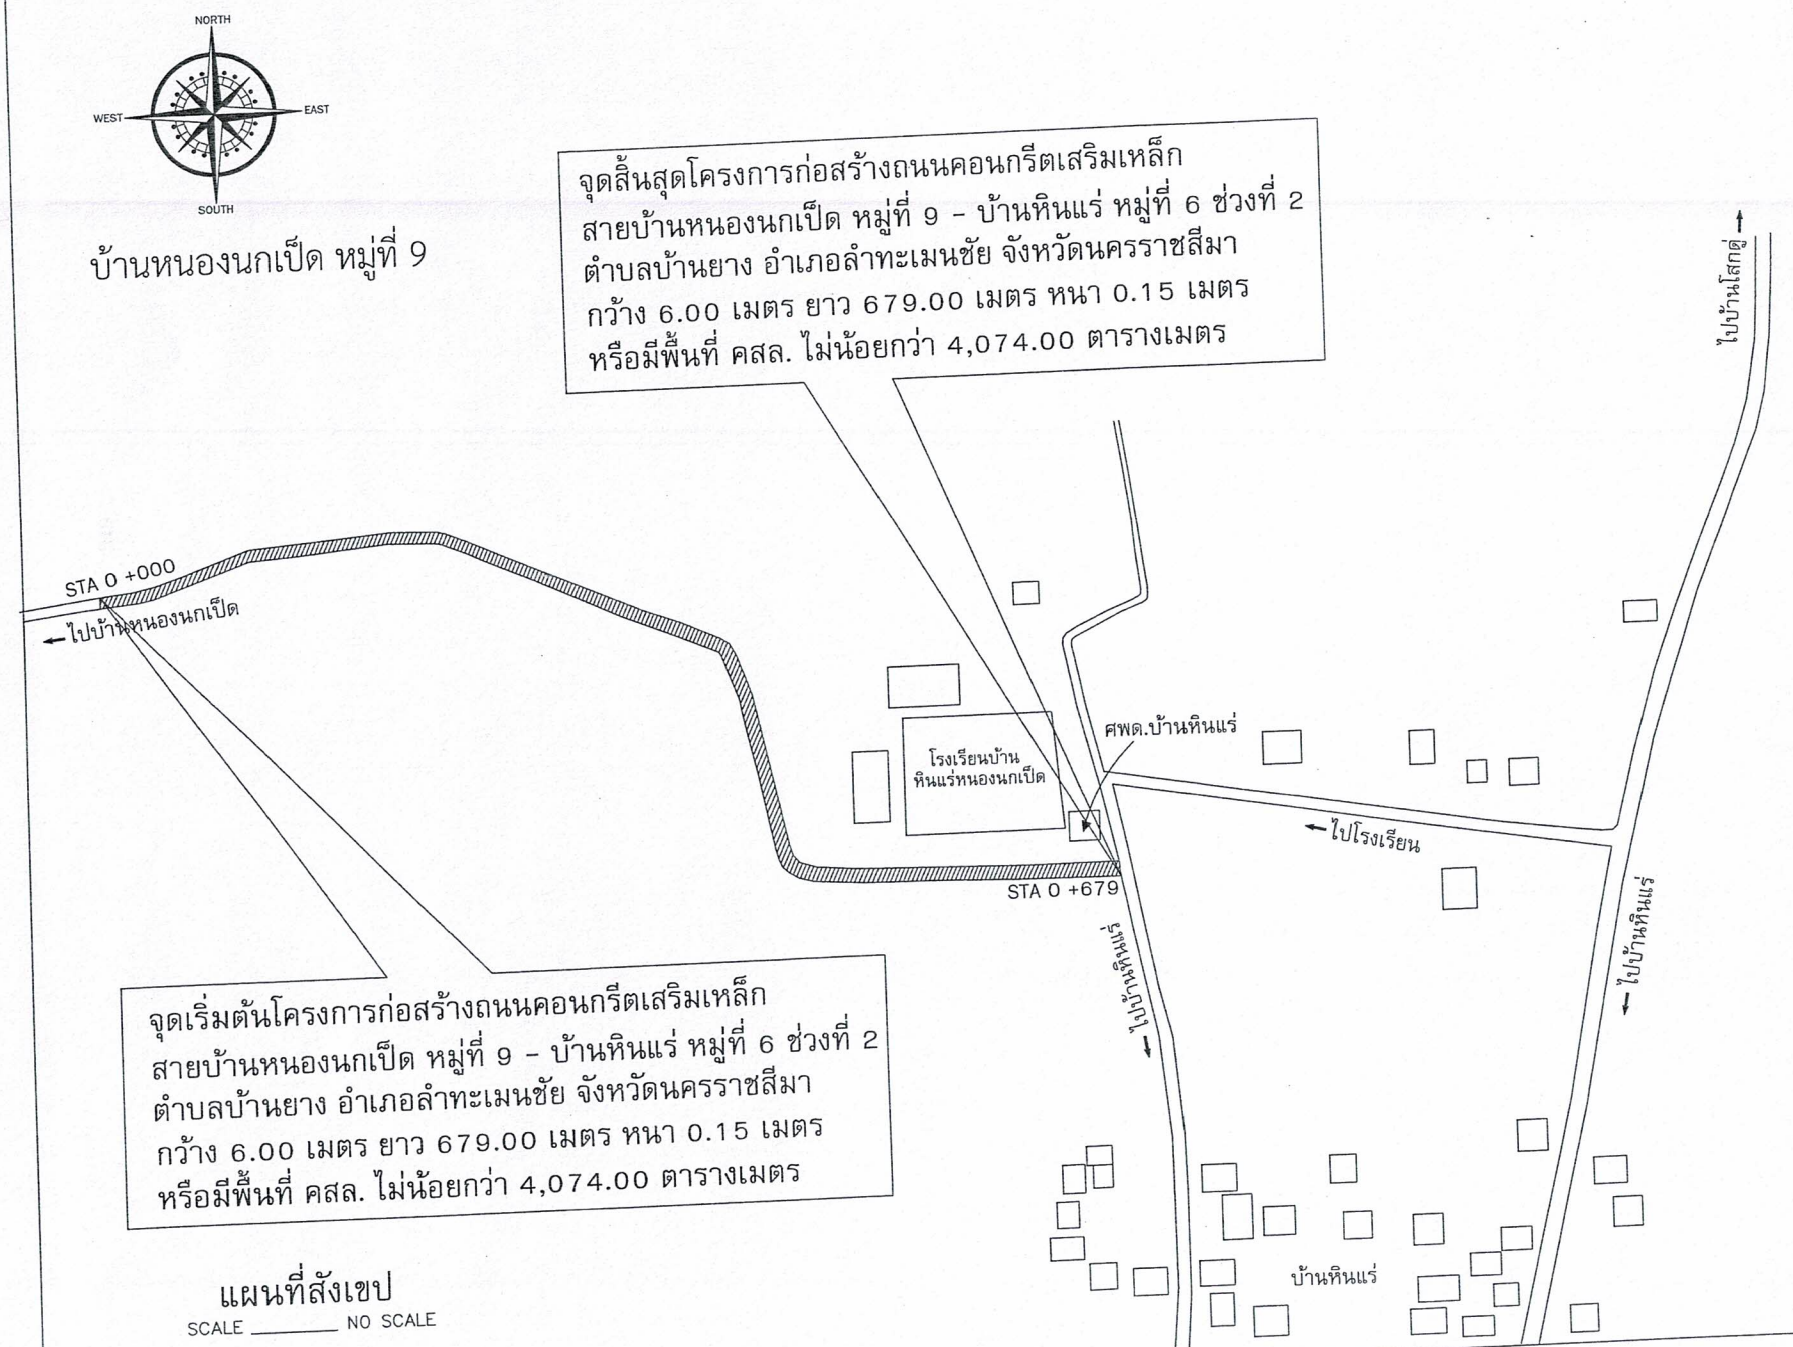

ทต.บ้านยาง
อ.ลำทะเมนชัย จ.นครราชสีมา

โครงการ
ก่อสร้างถนนคอนกรีตเสริมเหล็ก สายบ้านหนองนกเป็ด หมู่ที่ 9 - บ้านหินแร่ หมู่ที่ 6 ตำบลบ้านยาง อำเภอลำทะเมนชัย จังหวัดนครราชสีมา

สถานที่ก่อสร้าง
บ้านหนองนกเป็ด หมู่ที่ 9 ตำบลบ้านยาง ลำทะเมนชัย จังหวัดนครราชสีมา

สำรวจ


เขียนแบบ
(นางสาวชลธิชา เย็นไธสง)
คนงานทั่วไป

ตรวจสอบ
(นายพรภิรมย์ มั่นเรืองศรี)
ผู้อำนวยการกองช่าง

เห็นชอบ
จ่าเอก
(วิธาร หงษ์ทอง)
ปลัดเทศบาลตำบลบ้านยาง


อนุมัติ
(นางสาวสุพารัตน์ บุญเที่ยง)
นายกเทศมนตรีตำบลบ้านยาง

SCALE :	DWG. No.
FILE :	
DIR :	SHEET NO.
DATE :	1 / 5
DWG. NO :	

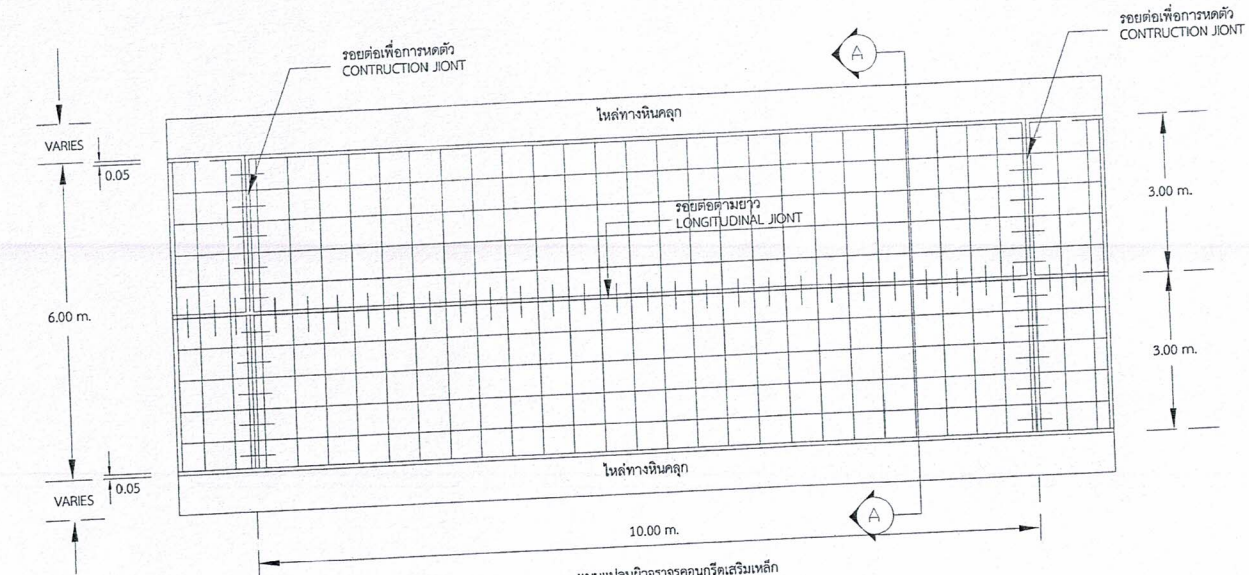

แบบแปลนผิวจราจรคอนกรีตเสริมเหล็ก

NOT TO SCALE

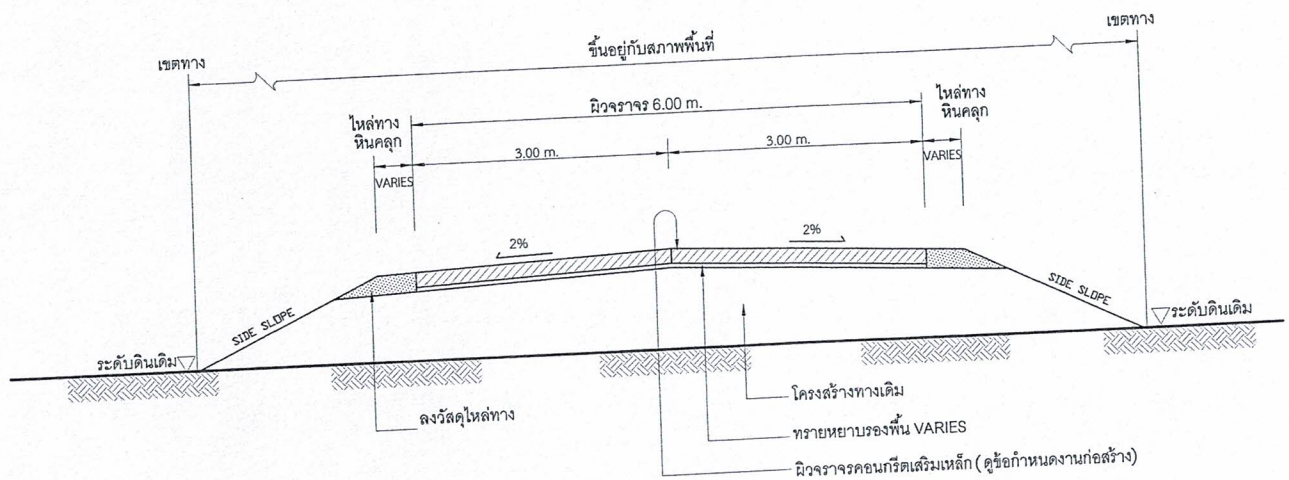

รูปตัดถนนผิวจราจรคอนกรีตเสริมเหล็ก (A) - (A)

⊕ ถ้าไม่ได้กำหนดเป็นอย่างอื่นในแบบรูปตัดตามขวางให้ใช้ SIDE SLOPE 2:1 (แนวราบ : แนวดิ่ง)

ข้อกำหนดแบบงานก่อสร้างของท้องถิ่น

ลำดับที่	รายการ	ข้อกำหนด
1	งานก่อสร้างผิวจราจร คสล. หนา 0.15 ม.	อ้างถึงแบบมาตรฐานงานก่อสร้างของท้องถิ่น แบบถนน ท.1 แบบเลขที่ ท.1-01

หมายเหตุ : ใช้แบบมาตรฐานงานก่อสร้างของท้องถิ่น ส่วนการคลังท้องถิ่น สำนักบริหารราชการส่วนท้องถิ่น กรมการปกครอง กระทรวงมหาดไทย

ท.ต.บ้านยาง
อ.ลำทะเมนชัย จ.นครราชสีมา

โครงการ

ก่อสร้างถนนคอนกรีตเสริมเหล็ก สายบ้านหนองนกเป็ด หมู่ที่ 9 - บ้านหินแร่ หมู่ที่ 6 ตำบลบ้านยาง อำเภอลำทะเมนชัย จังหวัดนครราชสีมา

สถานที่ก่อสร้าง

บ้านหนองนกเป็ด หมู่ที่ 9 ตำบลบ้านยาง ลำทะเมนชัย จังหวัดนครราชสีมา

สำรวจ

เขียนแบบ

(นางสาวชลธิชา เยี่ยไธสง)
คนงานทั่วไป

ตรวจสอบ

(นายพรภิรมย์ มั่นเรืองศรี)
ผู้อำนวยการกองช่าง


เห็นชอบ

จ่าเอก
(วิธาร พงษ์ทอง)
ปลัดเทศบาลตำบลบ้านยาง

อนุมัติ


(นางสาวสุพารัตน์ บุญเที่ยง)
นายกเทศมนตรีตำบลบ้านยาง

SCALE :	DWG. No.
FILE :	
DIR :	SHEET NO.
DATE :	2 / 5
DWG. NO :	

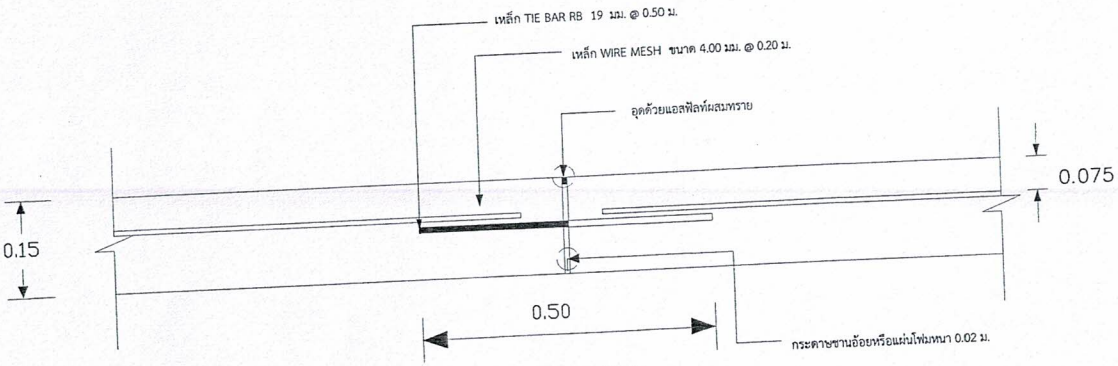


ขยายรอยต่อ EXPANSION JOINT

NOT TO SCALE

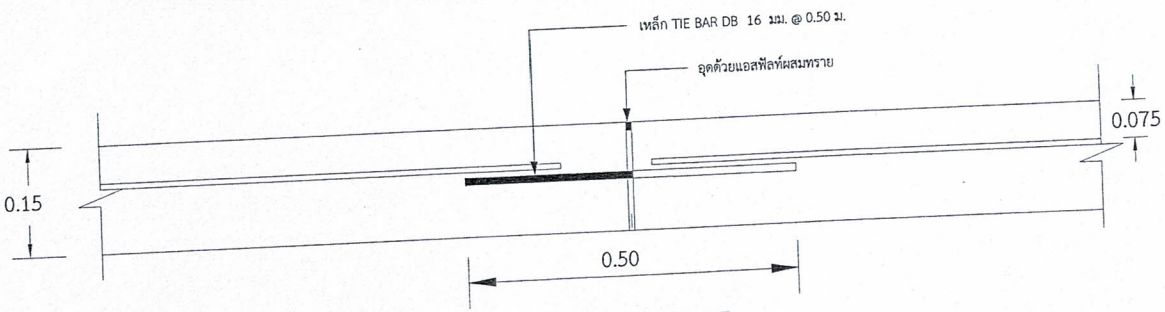

ขยายรอยต่อ LONGITUDINAL JOINT

NOT TO SCALE

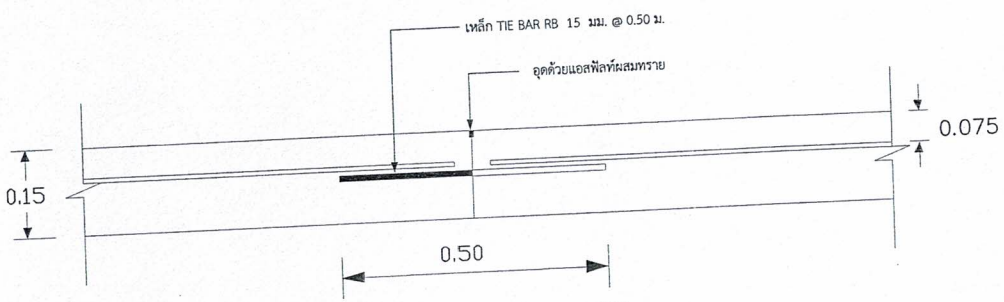

ขยายรอยต่อ CONTRUCTOIN และCONTRACTION JOINT

NOT TO SCALE

ข้อกำหนดแบบงานก่อสร้างของท้องถิ่น

ลำดับที่	รายการ	ข้อกำหนด
1	งานก่อสร้างผิวจราจร คสล. หนา 0.15 ม.	อ้างถึงแบบมาตรฐานงานก่อสร้างของท้องถิ่น แบบถนน ท.1 แบบเลขที่ ท.1-01
หมายเหตุ : ใช้แบบมาตรฐานงานก่อสร้างของท้องถิ่น ส่วนการคลังท้องถิ่น สำนักบริหารราชการส่วนท้องถิ่น กรมการปกครอง กระทรวงมหาดไทย		



โครงการ

ก่อสร้างถนนคอนกรีตเสริมเหล็ก สายบ้านหนองนกเป็ด หมู่ที่ 9 - บ้านหินแร่ หมู่ที่ 6 ตำบลบ้านยาง อำเภอลำทะเมนชัย จังหวัดนครราชสีมา

สถานที่ก่อสร้าง

บ้านหนองนกเป็ด หมู่ที่ 9 ตำบลบ้านยาง ลำทะเมนชัย จังหวัดนครราชสีมา

สำรวจ

เขียนแบบ

(หบสาวชลธิชา เย็นใธสง)

คนงานทั่วไป

ตรวจสอบ

(นายพรภิรมย์ มั่นเรืองศรี)

ผู้อำนวยการกองช่าง

เห็นชอบ

จ่าเอก

(วิธาร หงษ์ทอง)

ปลัดเทศบาลตำบลบ้านยาง

อนุมัติ

(นางสาวสุพารัตน์ บุญเที่ยง)

นายกเทศมนตรีตำบลบ้านยาง

SCALE :	DWG. No.
FILE :	
DIR :	SHEET NO.
DATE :	3 / 5
DWG. NO :	

ป้ายประชาสัมพันธ์โครงการขณะดำเนินการก่อสร้าง

ประกาศ

เทศบาลตำบลบ้านยาง 0-4496-4534

เลขที่ 222 หมู่ที่ 1 ตำบลบ้านยาง อำเภอลำทะเมนชัย จังหวัดนครราชสีมา

โครงการ ____________________

ลักษณะงานก่อสร้าง ____________________

ผู้รับจ้าง ____________________

สัญญาเลขที่ ____________________

เริ่มต้นสัญญา __________ สิ้นสุดสัญญา __________ ระยะเวลาก่อสร้าง __________

ค่าก่อสร้าง ____________________

ผู้ควบคุมงาน

1. ____________________
2. ____________________

คณะกรรมการตรวจรับการจ้าง

1. ____________________
2. ____________________
3. ____________________

งานก่อสร้างรายนี้สร้างด้วยเงินภาษีของท่าน

หมายเหตุ

1. ผู้รับจ้างต้องทำการติดตั้งป้ายดังกล่าวในบริเวณที่ทำการก่อสร้าง และประชาชนเห็นได้ชัดเจนหรือผู้ควบคุมงานเป็นผู้กำหนด
2. งบประมาณต่ำกว่า 500,000 บาท ติดตั้งหนึ่งป้าย เกินกว่า 500,000 บาท ติดตั้ง 2 ป้าย
3. ป้ายไม้อัดหรือไวนิล ขนาด 1.20x2.40 เมตร พื้นป้ายสีขาว ขอบป้ายสีแดงหรือน้ำเงิน กว้าง 2.50 ซม. ตัวหนังสือสีแดงหรือน้ำเงิน

ทต.บ้านยาง อ.ลำทะเมนชัย จ.นครราชสีมา

โครงการ

ก่อสร้างถนนคอนกรีตเสริมเหล็ก สายบ้านหนองนกเป็ด หมู่ที่ 9 - บ้านหินแร่ หมู่ที่ 6 ตำบลบ้านยาง อำเภอลำทะเมนชัย จังหวัดนครราชสีมา

สถานที่ก่อสร้าง

บ้านหนองนกเป็ด หมู่ที่ 9 ตำบลบ้านยาง ลำทะเมนชัย จังหวัดนครราชสีมา

สำรวจ

เขียนแบบ

ชลธิชา

(นางสาวชลธิชา เย็นใจสง)

คนงานทั่วไป

ตรวจสอบ

(นายพรภิรมย์ มั่นเรืองศรี)

ผู้อำนวยการกองช่าง

เห็นชอบ

จ่าเอก

(วิธาร หงษ์ทอง)

ปลัดเทศบาลตำบลบ้านยาง


อนุมัติ

สุพรรัตน์

(นางสาวสุพารัตน์ บุญเที่ยง)


นายกเทศมนตรีตำบลบ้านยาง

SCALE :	DWG. No.
FILE :	
DIR :	SHEET NO.
DATE :	4/5
DWG. NO :	

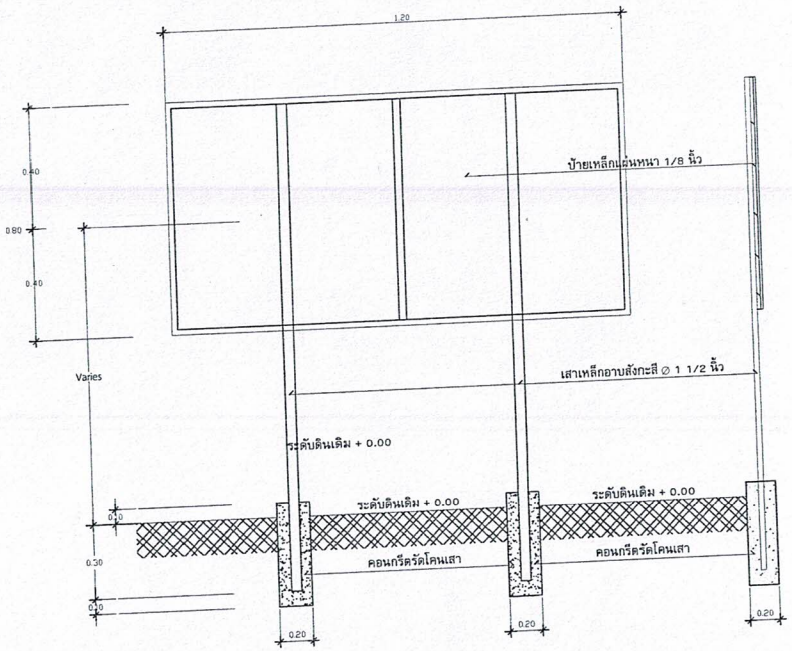


รูปด้านหลังและรูปด้านข้าง

NOT TO SCALE

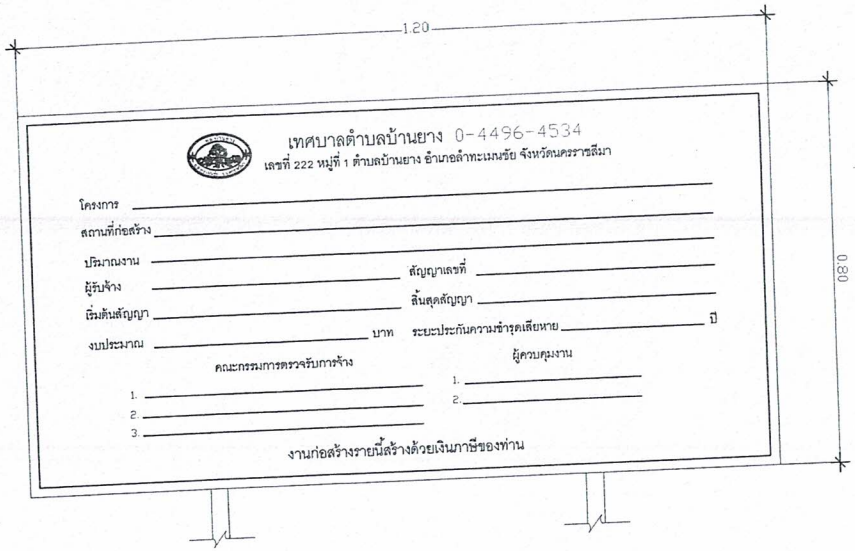

ป้ายชื่อโครงการ (เมื่อก่อสร้างแล้วเสร็จตามสัญญาจ้าง)

NOT TO SCALE

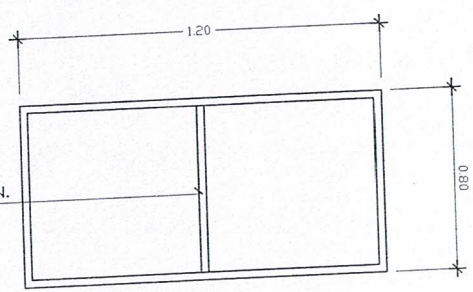

โครงเคร่าเหล็ก 1 นิ้ว x 1 นิ้ว หนา 1.2 มม.
ยึดแผ่นป้ายกับเสาด้วยน็อต∅ 3/8 นิ้ว

แสดงโครงเคร่าเหล็กป้าย

NOT TO SCALE

รายการประกอบแบบ
1. เสาเหล็กอาบสังกะสี ∅ 1 1/2 นิ้ว ทาสีน้ำมัน
2. เคร่าโครงป้ายเหล็กกล่อง 1 นิ้ว x 1 นิ้ว หนา 1.20 มม.ทาสีน้ำมัน
3. เคร่าโครงป้ายเหล็กกล่อง 1 นิ้ว x 1 นิ้ว หนา 1.20 มม.ทาสีน้ำมัน
4. ป้ายเหล็กแผ่นหนา 1/8 นิ้ว ทาสีน้ำมัน
5. ป้ายเหล็กแผ่นหนา 1/8 นิ้ว ทาสีน้ำมัน
6. ตราเทศบาลและตัวหนังสือดัดสติกเกอร์สะท้อนแสงสีขาว ของ 3 M.
7. ยึดแผ่นป้ายกับเสาด้วยน็อต ∅ 3/8 นิ้ว
8. สถานที่ติดตั้งผู้ควบคุมงานจะเป็นผู้กำหนดเองขณะปฏิบัติงาน

แบบแสดงป้ายประชาสัมพันธ์

SCALE 1:100

ทต.บ้านยาง
อ.ลำทะเมนชัย จ.นครราชสีมา

โครงการ

ก่อสร้างถนนคอนกรีตเสริมเหล็ก สายบ้านหนองนกเป็ด หมู่ที่ 9 - บ้านหินแร่ หมู่ที่ 6 ตำบลบ้านยาง อำเภอลำทะเมนชัย จังหวัดนครราชสีมา

สถานที่ก่อสร้าง

บ้านหนองนกเป็ด หมู่ที่ 9 ตำบลบ้านยาง ลำทะเมนชัย จังหวัดนครราชสีมา

สำรวจ

เขียนแบบ

(นางสาวชลธิชา เย็นใจสงบ)
คนงานทั่วไป

ตรวจสอบ

(นายพรภิรมย์ มั่นเรืองศรี)
ผู้อำนวยการกองช่าง

เห็นชอบ

จ่าเอก
(วิธาร หงษ์ทอง)
ปลัดเทศบาลตำบลบ้านยาง

อนุมัติ

(นางสาวสุพารัตน์ บุญเที่ยง)
นายกเทศมนตรีตำบลบ้านยาง

SCALE :	DWG. No.
FILE :	
DIR :	SHEET NO.
DATE :	5
DWG. NO :	5