


โครงการก่อสร้างวางท่อระบายน้ำคสล. พร้อมบ่อพักพร้อมขยายในเส้นทางถนนคสล. สายวัดลำดวน - เกาะกั้นแกรนอ้อย หมู่ 7
 ขยายถนนขนาดกว้าง 1.00 เมตร ยาว 181.00 เมตร หน้า 0.15 เมตร
 หรือมีพื้นที่ไม่น้อยกว่า 181.00 ตารางเมตร



แผนที่โดยสังเขป

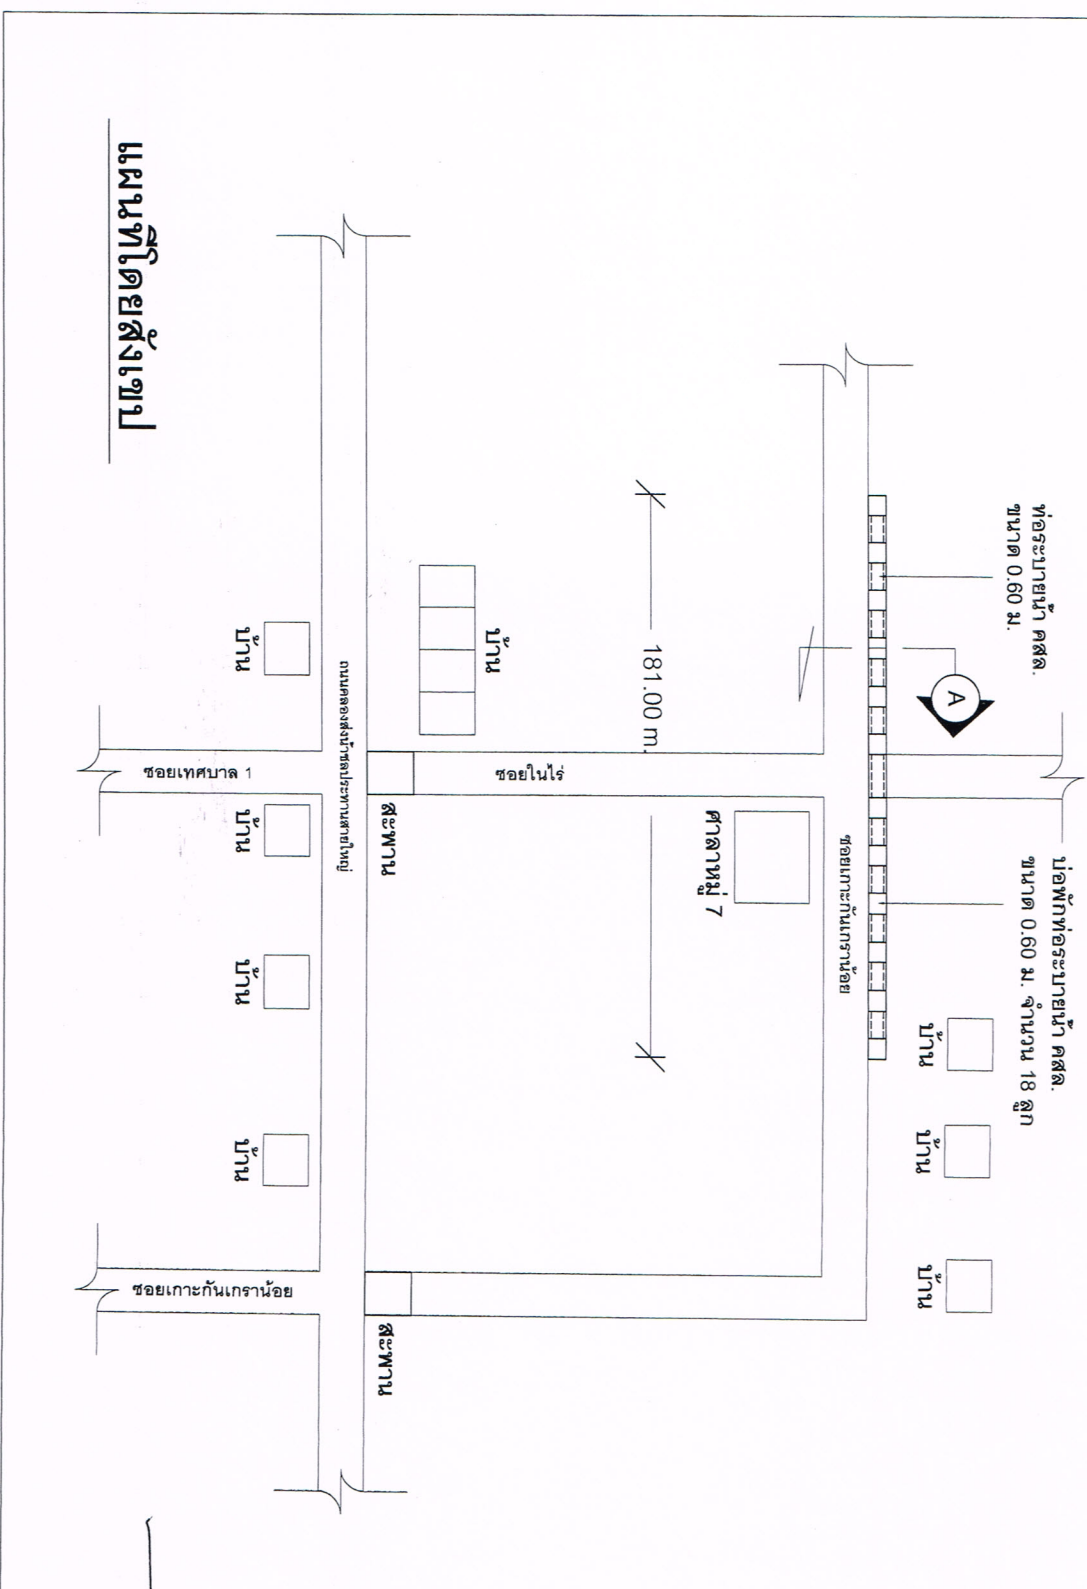

เทศบาลตำบลหนองเสม็ด
 175/1 ม.6 ต.หนองเสม็ด อ.เมือง จ.ตราด 23000
 โทร 0-3954-2427, โทรสาร 0-3954-2427

โครงการ
 โครงการก่อสร้างวางท่อระบายน้ำ
 คสล. พร้อมบ่อพักพร้อมขยายใน
 ทางถนนคสล. สายวัดลำดวน - เกาะ
 กั้นแกรนอ้อย หมู่ 7


เขียนสำรวจ
 (นายสุกัญ เพ็งจินดา)
 ผอ. นายช่างโยธา

ตรวจสอบ
 (นายสุรพล เอื้อจิตร)
 นายช่างไม่ใช่งานโยธา วิศวกรรมการถนน
 เจ้าหน้าที่ยกย่องช่าง


เห็นชอบ
 (นายสรภ มนต์ประดิษฐ์)
 ผู้อำนวยการกองช่าง รักษาการสมทบ
 ปลัดเทศบาล

อนุมัติ
 (นายกิตติพงษ์ อู่สีละอ)
 นายกเทศมนตรีตำบลหนองเสม็ด


แบบเลขที่ 144/0064
 แผนที่ 1

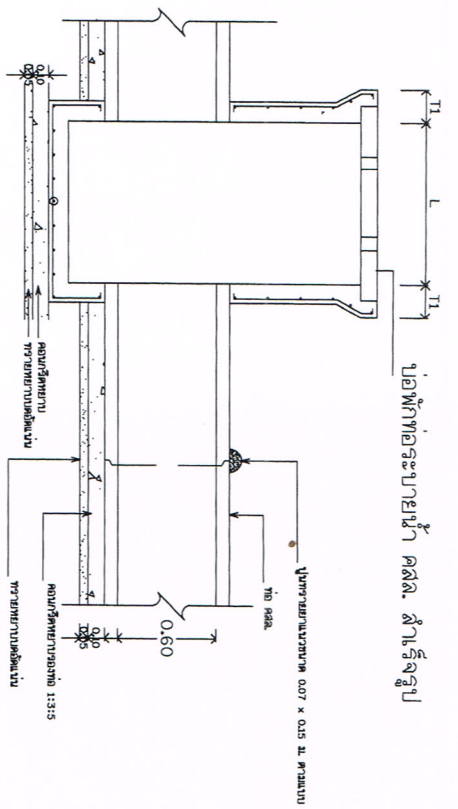


รูปตัด ①-①
มาตราส่วน 1:25

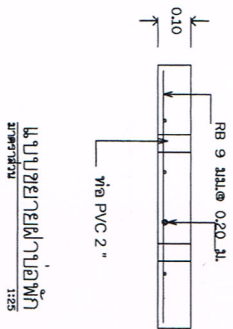

แบบขยายฝายบ่อพัก
มาตราส่วน 1:25

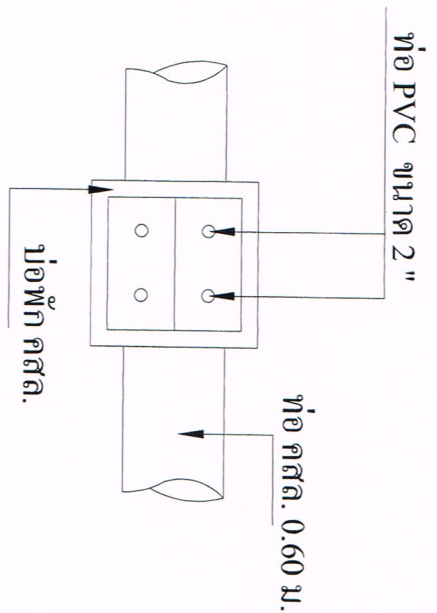

บ่อพักท่อระบายน้ำ คสล.
บ่อพักท่อระบายน้ำ คสล.

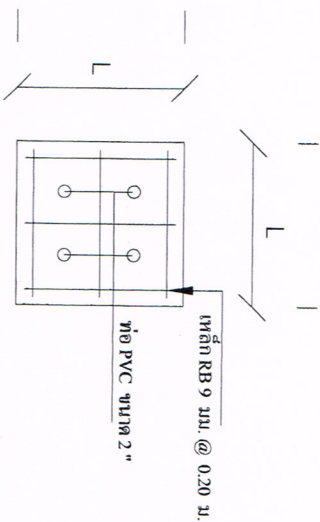

เทศบาลตำบลหนองเสม็ด

175/1 ม.8 ต.หนองเสม็ด อ.เมือง จ.ตราด 23000

โทร 0-3954-2427 โทรสาร 0-3954-2427

โครงการ

โครงการก่อสร้างทางระบายน้ำคสล.
พร้อมบ่อพักพร้อมท่อระบายน้ำคสล.
สายวัดลาดชัน - เกาะกันตราบ่อย หมู่ 7

เขียนสำรวจ

(นายสุกัญ เพ็งจินดา)

ผอ.นายช่างโยธา

ตรวจสอบ

(นายสุวิมล เจริญจิตร)

นายช่างไฟฟ้าปฏิบัติงาน วิศวกรสถาน

ผู้อำนวยการกองช่าง

เห็นชอบ

(นายทศกัญ มนต์ประสิทธิ์)

ผู้อำนวยการกองช่าง วิศวกรสถาน

นักเทคนิคการช่าง

อนุมัติ

(นายกิตติพงษ์ อู่ระอ)

นายกเทศมนตรีตำบลหนองเสม็ด

แบบเลขที่ 144/2664

แผ่นที่ 2