
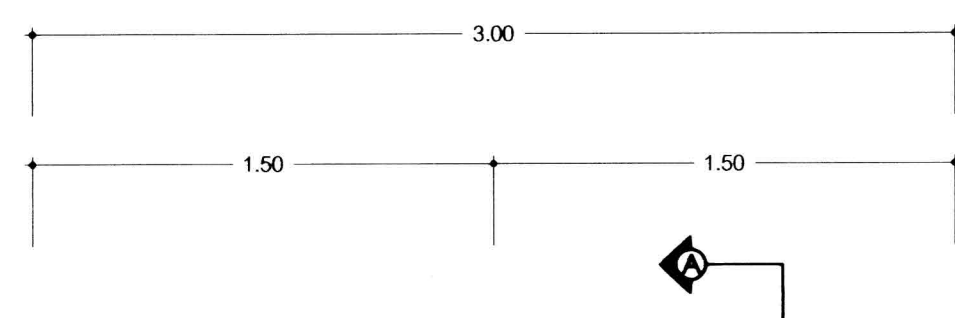
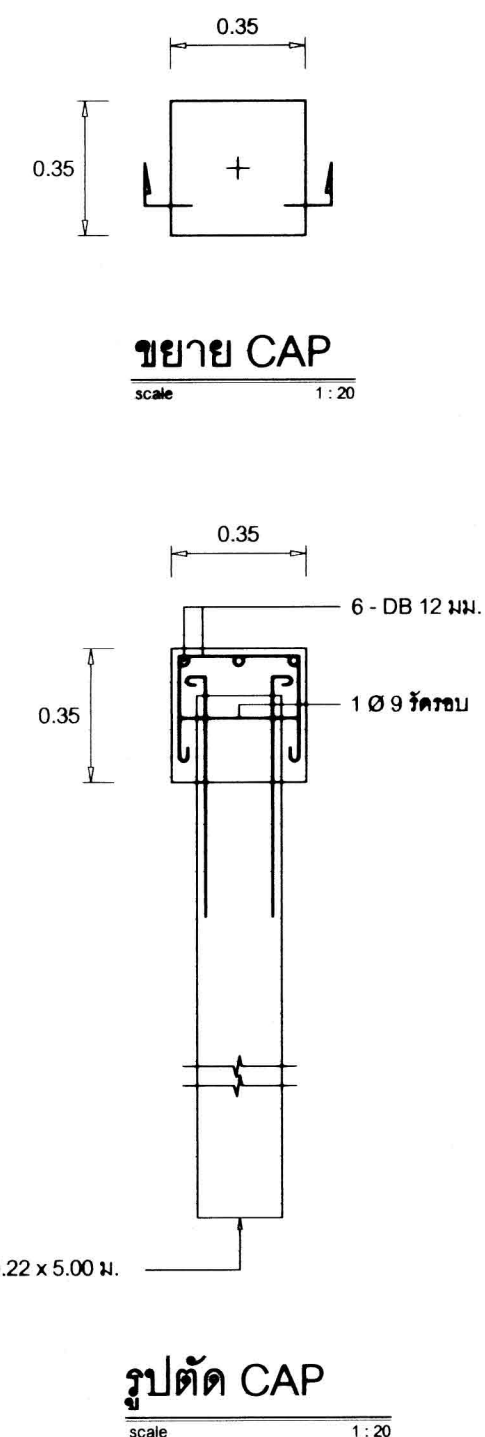
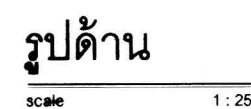
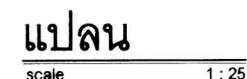


แสดงหลักเสริมพิเศษในเสาเข็ม ค.อ.ร.

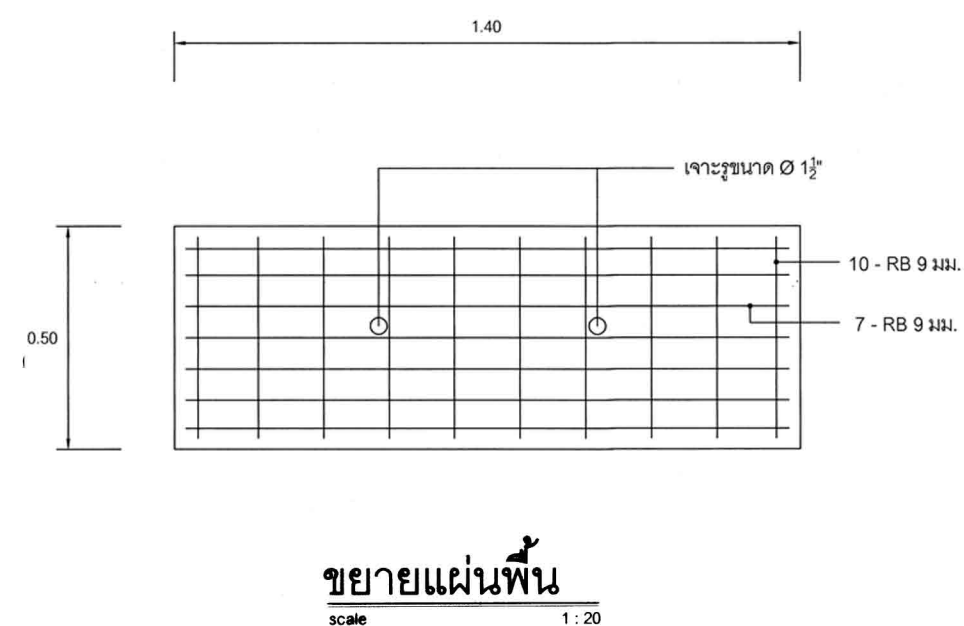

เสาเข็ม ค.ร. ปลายโหล ขนาด 0.22 x 0.22 x 7.00 ม.

คาน้ำค 0.20 x 0.20 @ 3.00 ม.

งานหินคลุกหลังกำแพงกันดิน คสล.

งานถมดินหลังกำแพงกันดิน คสล.





เสาเข็ม ค.อ.ร. รูปตัวไอ ขนาด 0.22 x 0.22 x 5.00 ม.

WORTHINGTON

งานคอนกรีตให้คอนกรีต แท่งคอนกรีตมาตรฐาน ขนาด 15 x 15 x 15 ซม. ต้องมีแรงอัดประลัยต่ำสุดไม่น้อยกว่า 240 กก./ตร.ซม. ที่กำบ่ม 28 วัน

	องค์การบริหารส่วนจังหวัดนครปฐม		
	แบบเลขที่ 10/2561 ลงวันที่ 1 มี.ค. 61	จำนวนแผ่น 1	แผ่นที่ 1

แบบมาตรฐานกำแพงกันดิน คสล. RETAINING WALL (ความลึกไม่เกิน 1.50 ม.)

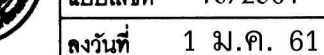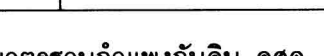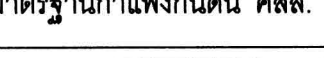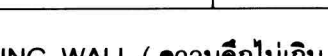ตัวร่าง  เขียนแบบ  ตรวจ  วิศวกรโยธา ตรวจ  หน.ฝ่ายสำรวจและออกแบบ	ตรวจ  ผู้อำนวยการกองช่าง อนุมัติ   ปัดกองการฯ ปฏิบัติหน้าที่นายกองค์การฯ
--	--