




โครงการ ปรับปรุง เทพิน ค.ส.ล. สนามตรงข้ามศาลาประชาคมเพื่อตากผลผลิตทางการเกษตร  
หมู่ที่ 5 ตำบลกุฉินารายณ์ อำเภอเมือง จังหวัดขอนแก่น ของเทศบาลตำบลกุฉินารายณ์

กรมส่งเสริมการปกครองท้องถิ่น กระทรวงมหาดไทย



### แผนที่พอสังเขป

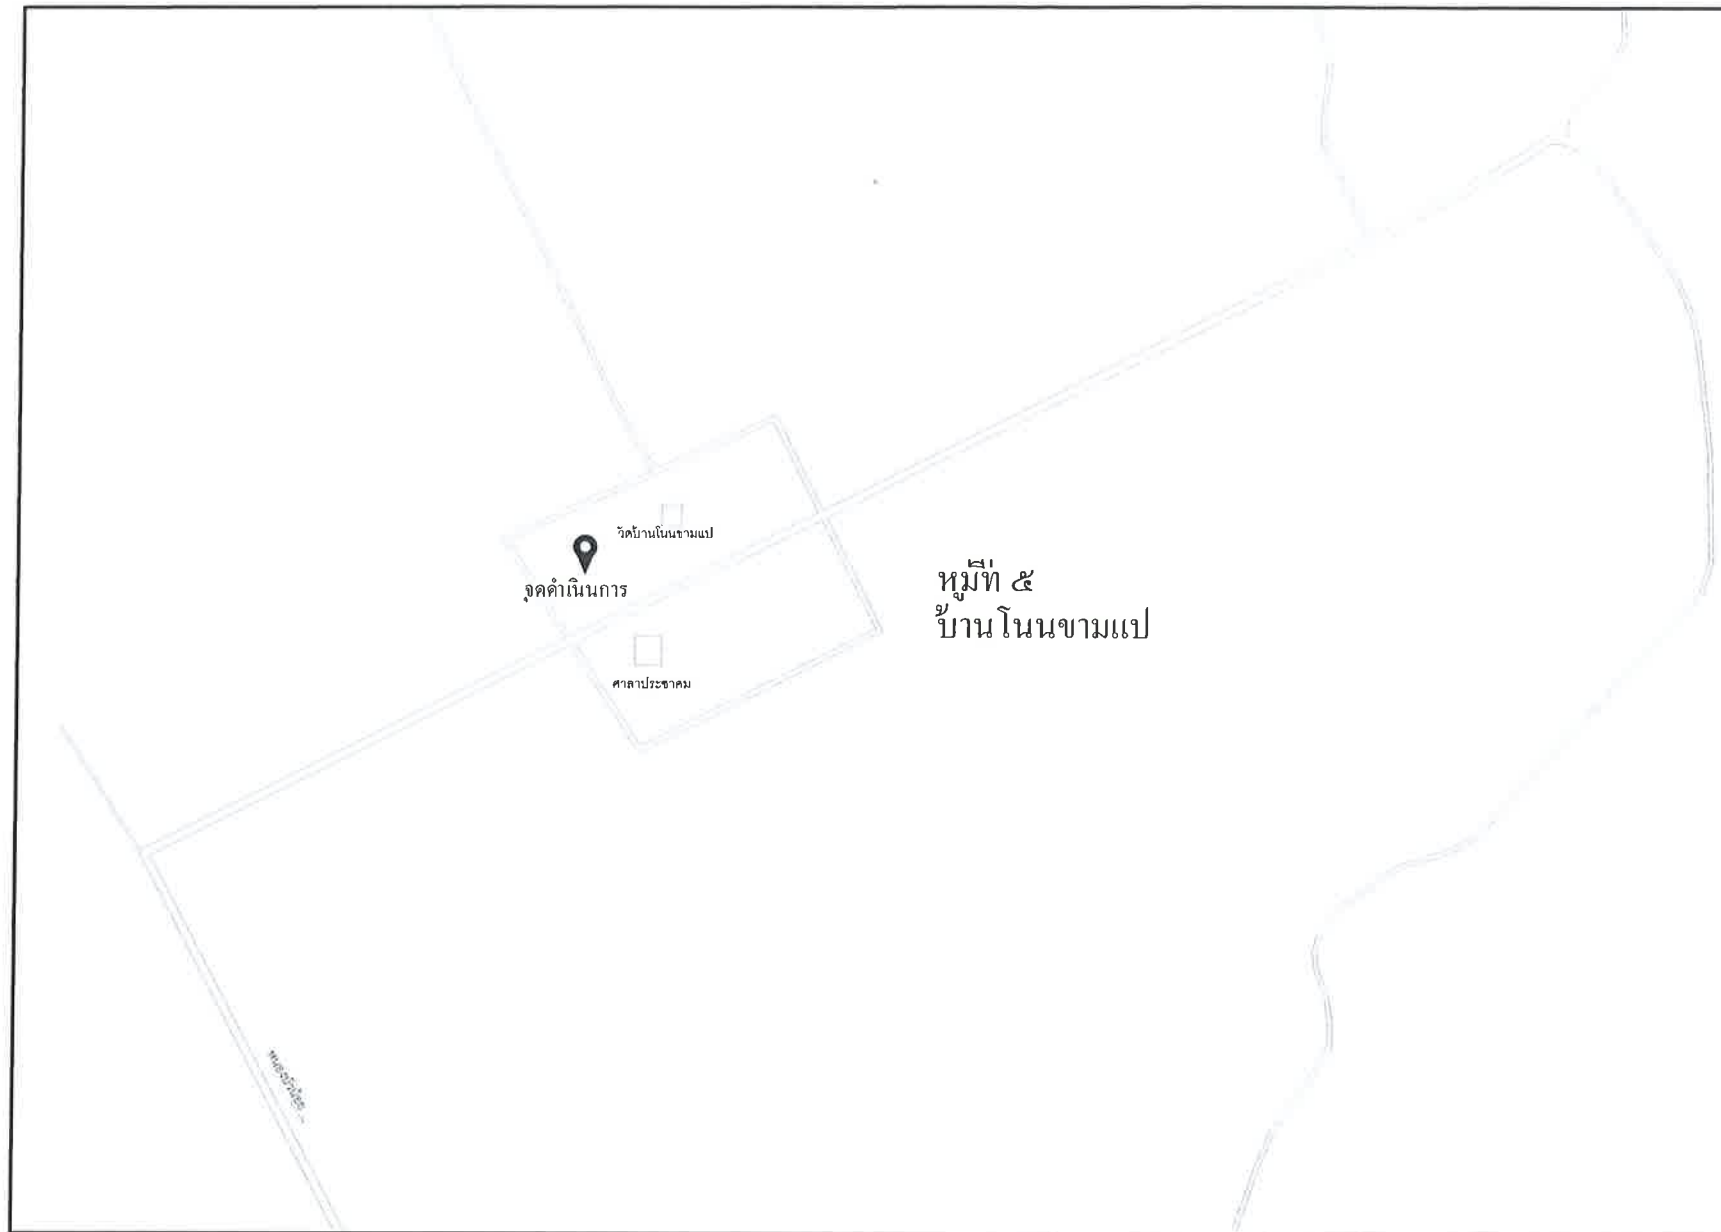

โครงการ ปรับพื้นที่เพื่ิน ค.ส.ล. สนามตรงข้ามศาลาประชาคมเพื่อตากผลผลิตทางการเกษตรหมู่ที่ 5 ตำบลกุดน้ำใส อำเภอน้ำพอง จังหวัดขอนแก่น  
ของเทศบาลตำบลกุดน้ำใส  
ปริมาณงาน โดยทำการเทลานคอนกรีตเสริมเหล็ก ขนาดกว้าง 24.00 เมตร ยาว 39.50 เมตร หนา 0.10 เมตรหรือมีพื้นที่คอนกรีตเสริมเหล็กไม่น้อยกว่า 948 ตารางเมตร  
(รายละเอียดตามแบบรูปรายการและปริมาณงานที่เทศบาลตำบลกุดน้ำใสกำหนด)



เทศบาลตำบลกุดน้ำใส  
อำเภอน้ำพอง จังหวัดขอนแก่น

โครงการ

สถานที่

สำรวจ

นายธนชัย เมืองไชยยศ  
นายช่างโยธา

เขียนแบบ

นางสาวเบญจสิริ เหล็กยัง  
ผู้ช่วยนายช่างโยธา

ตรวจสอบ

นายอนุพันธ์ กิมทอง  
วิศวกรโยธา

นายอำนาจ หลาของสี  
หัวหน้าฝ่ายแบบแผนและก่อสร้าง

เห็นชอบ

นายสุเมธ ศรีก้อม  
ผู้อำนวยการกองช่าง

นายเชิดชัย ข้อยุ่น  
ปลัดเทศบาล ปฏิบัติหน้าที่

อนุมัติ


นายวิรัตน์ เ็นสบาย  
นายกเทศมนตรีตำบลกุดน้ำใส

เลขที่แบบ

หมายเหตุ



แผ่นที่


รวม

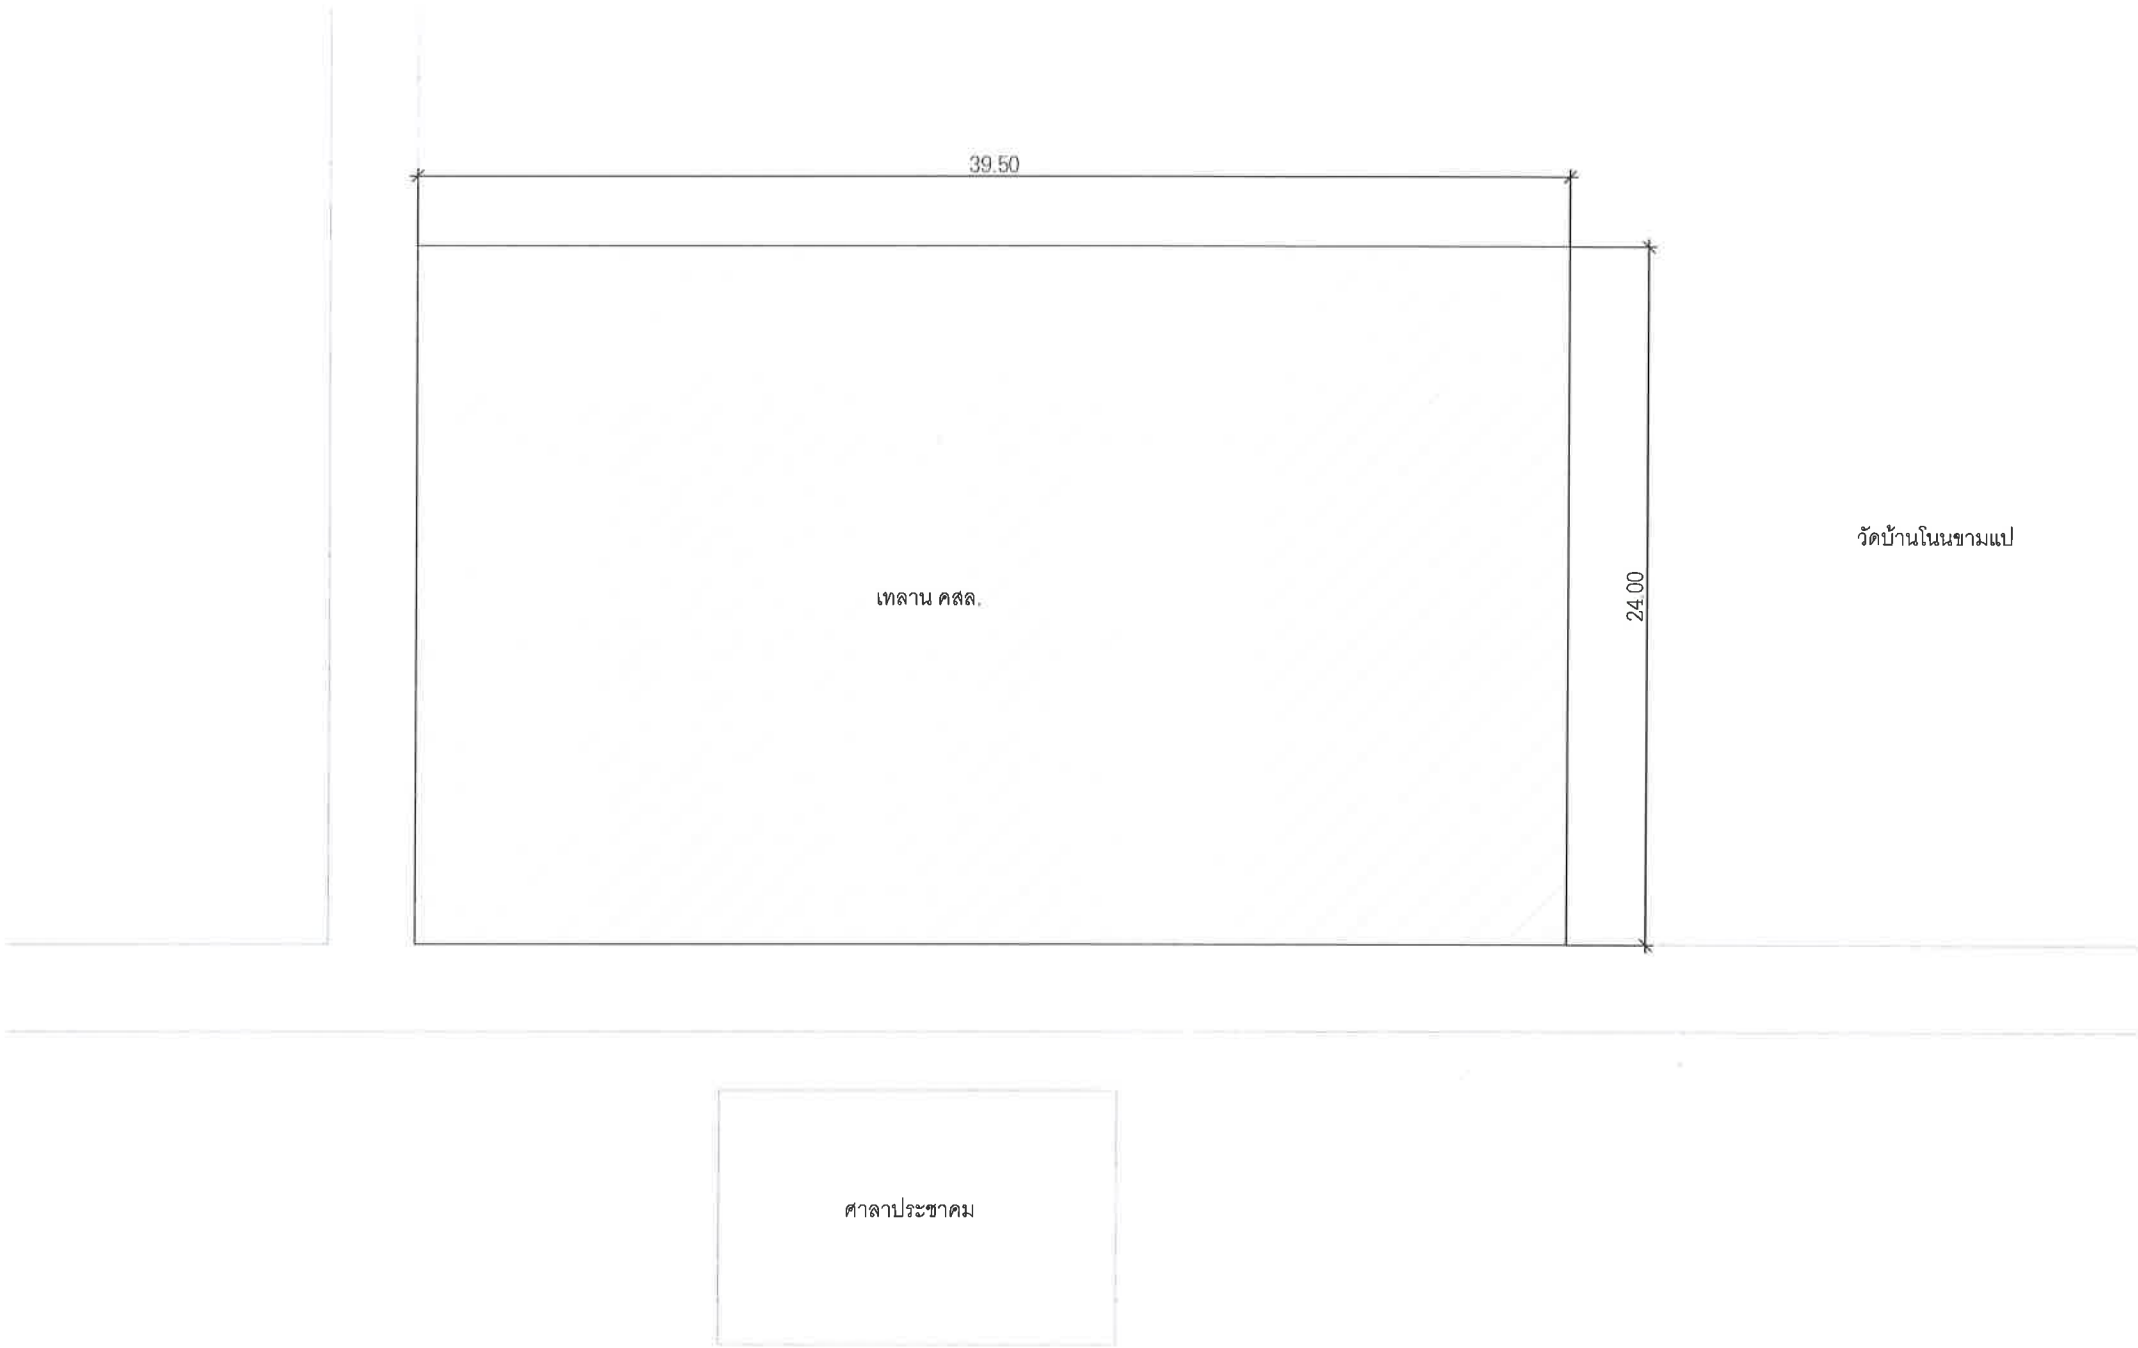


รายละเอียด

โครงการโครงการ ปรับพื้นที่ดิน ค.ส.ล. สนามตรงข้ามศาลาประชาคมเพื่อตากผลผลิตทางการเกษตร หมู่ที่ 5 ตำบลลูกน้ำใส อำเภอน้ำพอง จังหวัดขอนแก่น ของเทศบาลตำบลลูกน้ำใส โดยทำการเทลานคอนกรีตเสริมเหล็ก ขนาดกว้าง 24.00 เมตร ยาว 39.50 เมตร หน้า 0.10 เมตร หรือมีพื้นที่ไม่น้อยกว่า 948 ตารางเมตร (รายละเอียดตามแบบรูปรายการและปริมาณงานที่เทศบาลตำบลลูกน้ำใสกำหนด)
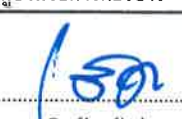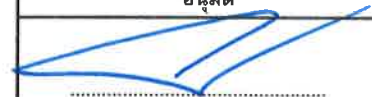
|   |         |     |
|---|---------|-----|
|                                                                  |         |     |
| เทศบาลตำบลลูกน้ำใส<br>อำเภอน้ำพอง จังหวัดขอนแก่น   |         |     |
| โครงการ   |         |     |
|   |         |     |
| สถานที่   |         |     |
|   |         |     |
| สำรวจ   |         |     |
| <br>นายธนชัย เนืองไชยยศ<br>นายช่างโยธา                           |         |     |
| เขียนแบบ   |         |     |
| <br>นางสาวเบญจสิริ เหล็กขี้เหล็ก<br>ผู้ช่วยนายช่างโยธา         |         |     |
| ตรวจสอบ   |         |     |
| <br>นายอนุพันธ์ กิมทอง<br>วิศวกรโยธา                           |         |     |
| <br>นายอำนาจ หลาบยงสี<br>หัวหน้าฝ่ายแบบแผนและก่อสร้าง          |         |     |
| เห็นชอบ   |         |     |
| <br>นายสุเมธ ศรีก้อม<br>ผู้อำนวยการกองช่าง                     |         |     |
| <br>นายเชิดชัย ช้อยุ่น<br>ปลัดเทศบาล ปฏิบัติหน้าที่<br>อนุมัติ |         |     |
| อนุมัติ   |         |     |
| <br>นายวิรัตน์ เอ็นสบาย<br>นายกเทศมนตรีตำบลลูกน้ำใส            |         |     |
| เลขที่แบบ   |         |     |
| หมายเหตุ   | แผ่นที่ | รวม |

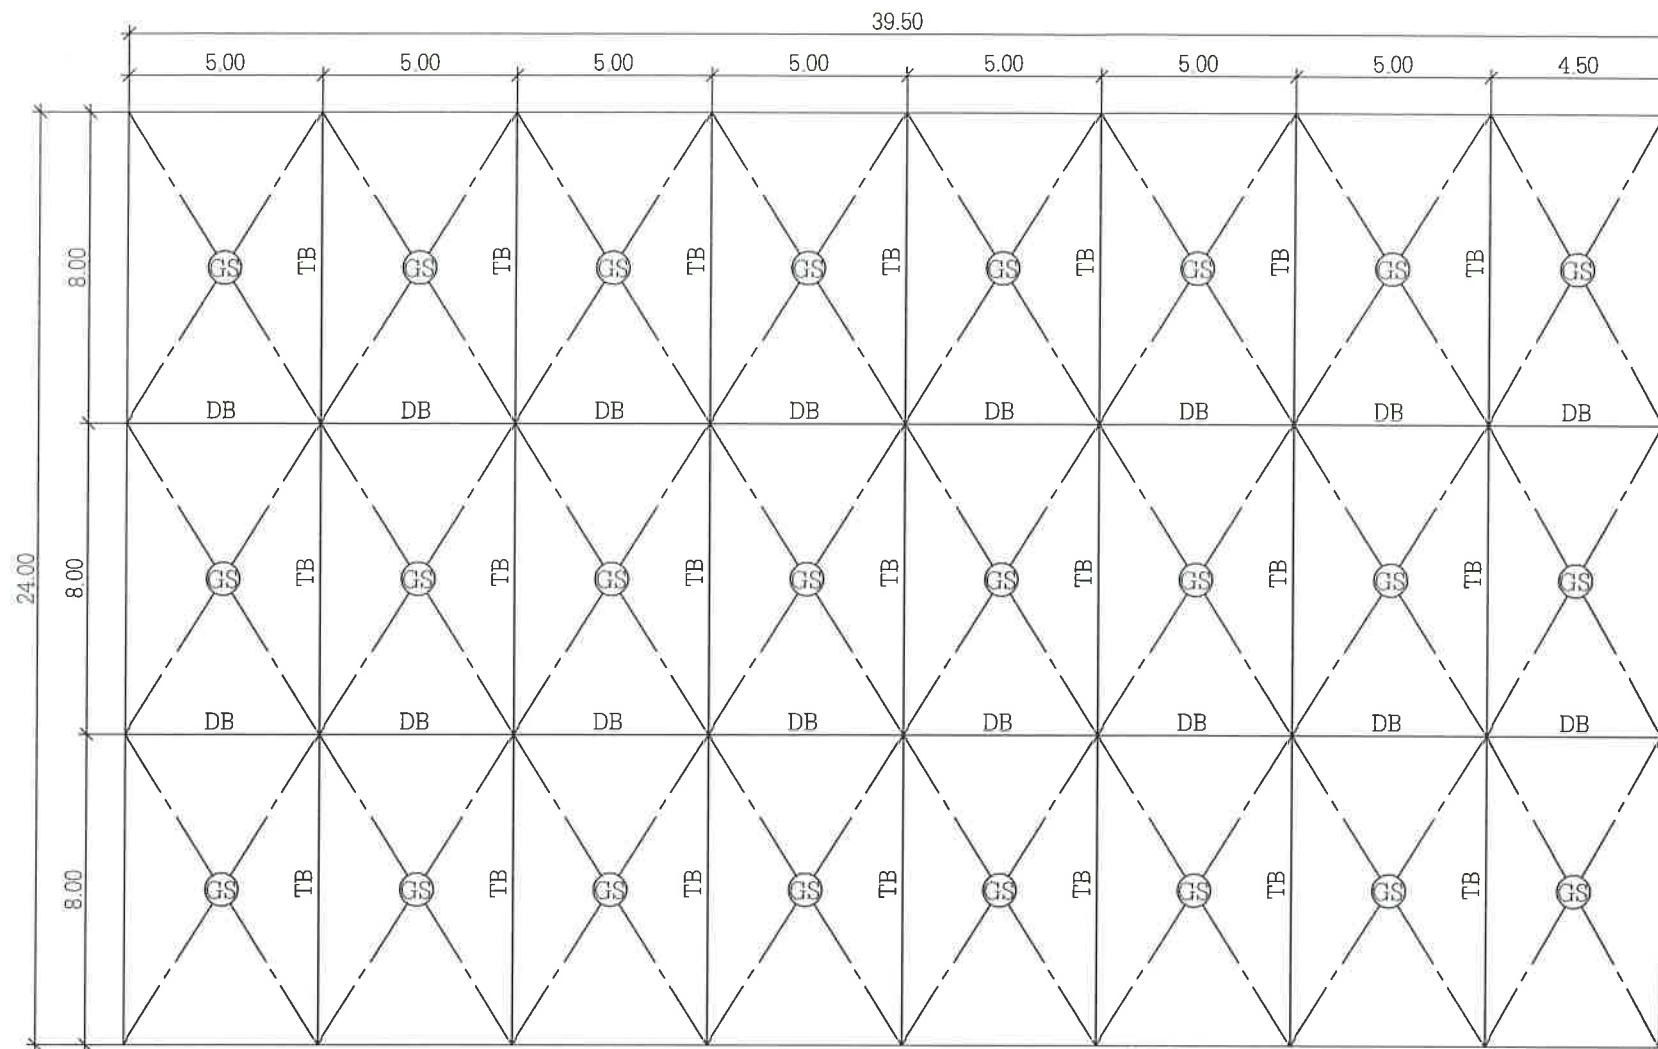

แปลนลาน คสล.  
Scale 1:200

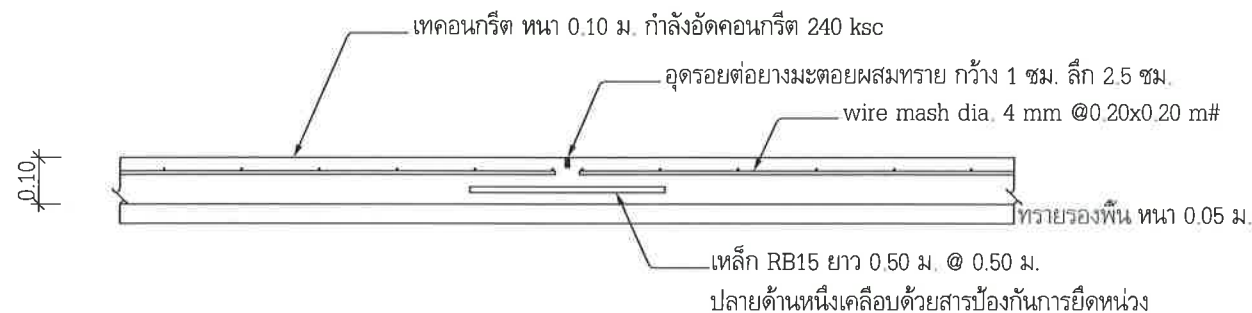

Dowel Bar (DB)



Tie Bar (TB)

แบบขยายพื้น, รอยต่อคอนกรีต GS  
Scale 1:20

หมายเหตุ พื้นที่ลาน คสล. อาจเปลี่ยนแปลงได้ตามสภาพพื้นที่ก่อสร้าง หากวัดแล้วมีพื้นที่ไม่น้อยกว่า 948 ตร.ม.  
ให้ถือว่างานก่อสร้างดังกล่าวถูกต้อง ทั้งนี้ต้องได้รับความเห็นชอบของคณะกรรมการตรวจการจ้าง  
และผู้ควบคุมงานเท่านั้น



เทศบาลตำบลลูกน้ำใส  
อำเภอน้ำพอง จังหวัดขอนแก่น

โครงการ

สถานที่

สำรวจ

นายธนชัย เนื่องไชยยศ  
นายช่างโยธา

เขียนแบบ

นางสาวเบญจสิริ เหล็กขิง  
ผู้ช่วยนายช่างโยธา

ตรวจสอบ

นายอนุพันธ์ กิมทอง  
วิศวกรโยธา

นายอำนาจ หลาบยงสี  
หัวหน้าฝ่ายแบบแผนและก่อสร้าง

เห็นชอบ

นายสุเมธ ศรีก่อม  
ผู้อำนวยการกองช่าง

นายเชิดชัย ช้อยุ่น  
ปลัดเทศบาล ปฏิบัติหน้าที่

อนุมัติ

นายวิรัตน์ เย็นสบาย  
นายกเทศมนตรีตำบลลูกน้ำใส

เลขที่แบบ  
หมายเหตุ แผ่นที่ รวม