



โครงการก่อสร้างถนนลาดยางแอสฟัลท์ติกคอนกรีต

หมู่ที่ 10 ตำบลทุ่งลูกนก (สายบ้านนางวิเชียร อาริลักษณ์ เชื่อมถนนคันคลองสวนเกษตร)
ตามแบบองค์การบริหารส่วนตำบลทุ่งลูกนก

สารบัญแบบ	หน้า
แบบแปลนแสดง สารบัญแบบ รายการประกอบแบบ	01
แบบแปลนแสดง แผนที่โดยสังเขป	02
แบบแปลนแสดง ผังบริเวณแนวถนนโครงการ	03
แบบแปลนแสดง รูปตัด 1-1	04
แบบแปลนแสดง การตีเส้นแบ่งพื้นผิวจราจร	05
แบบแปลนแสดง ขยายป้ายจราจร	06
แบบแปลนแสดง ป้ายโครงการ	07

หมายเหตุทั่วไป

1. ผู้รับจ้างจะต้องทำการตรวจสอบแบบและรายการต่าง ๆ ให้เป็นที่ถูกต้อง พร้อมทั้งวางแผนการปฏิบัติงานให้เหมาะสม ถูกต้องตามขั้นตอนและตามมาตรฐานงานก่อสร้างที่ดีของงานก่อสร้างแต่ละรายการ โดยผู้รับจ้างจะต้องส่งแผนการปฏิบัติงานให้คณะกรรมการตรวจการจ้างฯ พิจารณาให้ความเห็นชอบก่อนดำเนินการ โดยทั่วไปที่มีได้ระบุเป็นการ เฉพาะหากมีความจำเป็นจะต้องดัดแปลงแก้ไขรายการใดในขณะก่อสร้าง ให้เป็นหน้าที่ของผู้รับจ้างที่จะต้องจัดทำให้ โดยความเห็นชอบจากคณะกรรมการตรวจการจ้างฯ
2. วัสดุต่าง ๆ ที่นำมาใช้ในงานก่อสร้าง ก่อนนำมาใช้จะต้องได้รับความเห็นชอบจากผู้ควบคุมงานเสียก่อนวัสดุใดหากมีการ กำหนดมาตรฐานไว้ในมาตรฐานผลิตภัณฑ์อุตสาหกรรม (มอก.) การทดสอบและพิจารณานำมาใช้ให้นำวัสดุดังกล่าว มาใช้ในการก่อสร้าง ให้ถือปฏิบัติตามข้อกำหนดของ มอก. สำหรับวัสดุนั้น ๆ หากภายหลังปรากฏว่าวัสดุที่นำมาใช้ ในการก่อสร้างไม่ถูกต้องตามมาตรฐานกำหนด หรือไม่ถูกต้องตาม มอก. ผู้รับจ้าง ยังคงต้องรับผิดชอบความเสียหาย หรือความผิดพลาดที่เกิดขึ้นทั้งสิ้น
3. ผู้รับจ้างจะต้องทำการก่อสร้างด้วยความระมัดระวังโดยไม่ให้เกิดความเสียหายต่อทรัพย์สินของทางราชการและเอกชน
4. รถขนส่งวัสดุรวมทั้งเครื่องจักรที่ใช้ในการก่อสร้างต้องปฏิบัติตามกฎหมาย
5. ที่จุดเริ่มต้นและจุดสิ้นสุดโครงการฯ รวมทั้งทางแยก ให้ปรับระดับของถนนให้กลมกลืนกับถนนเดิม โดยไม่ทำให้เกิดอุปสรรคต่อการจราจร และไม่เป็นอันตรายต่อชีวิตและทรัพย์สิน
6. สาธารณูปโภคต่าง ๆ เช่น ไฟฟ้า , โทรศัพท์ , ประปา , ท่อระบายน้ำ เป็นต้น ที่อยู่บริเวณที่ก่อสร้างและเป็น อุปสรรคต่อการก่อสร้าง ผู้รับจ้างจะต้องดำเนินการติดต่อกับหน่วยงานที่เกี่ยวข้องเพื่อข้ายสิ่งต่าง ๆ เหล่านั้น ไปให้ทัน ค่าใช้จ่ายต่าง ๆ ให้เป็นผู้รับจ้าง
7. รายการใดที่ไม่ได้กำหนดไว้ในแบบหรือกำหนดไว้ไม่ชัดเจนหรือแสดงไว้ขัดแย้งกัน หรือมีปัญหาในการก่อสร้าง หรือไม่ปฏิบัติตามหลักวิชาช่างที่ดี ให้รายงานและดำเนินการตามดุลยพินิจของผู้ควบคุมงาน
8. ผู้รับจ้างจะต้องมีมาตรการในการป้องกันอุบัติเหตุต่าง ๆ อันอาจเกิดขึ้นจากการทำงานก่อสร้าง ไม่ว่า อันตรายนั้น ๆ จะมีสาเหตุมาจากสภาพแวดล้อมแห่งงานที่กระทำหรือมีสาเหตุจากการจัดการงานก่อสร้าง ที่ไม่เหมาะสม ทั้งนี้เพื่อความปลอดภัยของชีวิตและทรัพย์สินทั้งหมดที่เกี่ยวข้อง มาตราการเกี่ยวกับการป้องกัน อุบัติเหตุนี้ ผู้รับจ้างจะต้องปฏิบัติตามมาตรฐานความปลอดภัยในการก่อสร้างซึ่งกำหนดไว้ในกฎกระทรวง มหาดไทย ทั้งที่ใช้บังคับอยู่ในปัจจุบันและที่จะประกาศใช้บังคับในภายหน้าด้วย
9. ผู้รับจ้างจะต้องติดตั้งป้ายเตือน เครื่องหมายจราจรหรือสัญญาณไฟ ในระหว่างก่อสร้างตามมาตรฐานกรมโยธาธิการ
10. มิติต่าง ๆ มีหน่วยเป็นเมตร นอกจากระบุเป็นอย่างอื่นไว้ในแบบ
11. รายการแบบอาจมีการเปลี่ยนแปลงตามสภาพพื้นที่ผู้คุมงานจะเป็นผู้กำหนดและยึดผลประโยชน์ของทางราชการเป็นสำคัญ

รายการประกอบแบบเพิ่มเติม

- 1 วัสดุที่นำมาใช้ในการก่อสร้าง ก่อนนำมาใช้ต้องได้รับความเห็นชอบจากผู้ควบคุมงาน
- 2 ที่จุดเริ่มต้นและจุดสิ้นสุดโครงการรวมทั้งทางแยก ให้ปรับถนนให้กลมกลืนกับถนนเดิม โดยไม่มีอุปสรรคในการจราจร
- 3 สาธารณูปโภคต่าง ๆ เช่น ไฟฟ้า ประปา โทรศัพท์ที่อยู่บริเวณที่ก่อสร้าง ที่เป็นอุปสรรค ผู้รับจ้างต้องเป็นผู้ขนย้ายสิ่งต่าง ๆ เอง ค่าใช้จ่ายเป็นของผู้รับจ้าง
- 4 งานทดสอบวัสดุชิ้นต่าง ๆ ที่กำหนดในแบบค่าใช้จ่ายเป็นของผู้รับจ้าง และจะต้องส่งผลการทดสอบให้กับผู้ควบคุมงาน โดยจะต้องมีวิศวกร รับรองผลทดสอบเมื่อทำการทดสอบแล้วจึงจะเริ่มต่อไป
- 5 ระดับในการก่อสร้างผู้ควบคุมงานจะเป็นผู้กำหนด
- 6 หากเกิดปัญหาในการก่อสร้าง การวินิจฉัยให้ขึ้นอยู่กับคณะกรรมการตรวจการจ้าง
- 7 เมื่อทำการก่อสร้างเสร็จแล้วผู้รับจ้างจะต้องเก็บทำความสะอาดสถานที่ก่อสร้างให้เรียบร้อย
- 8 แนวทางอาจมีการเปลี่ยนแปลงได้ตามความเหมาะสม



แบบแปลนแสดง สารบัญแบบ รายการประกอบแบบ
Not to scale



องค์การบริหารส่วนตำบลทุ่งลูกนก
อำเภอท่าแพ จังหวัดนครปฐม

แบบก่อสร้าง

โครงการก่อสร้างถนนลาดยางแอสฟัลต์ติกคอนกรีต

หมู่ที่ 10 ตำบลทุ่งลูกนก
(สายบ้านนาวิชัย อารักขาณ์ เขื่อนถนนคันคลองสวนนาราช)
ตามแบบองค์การบริหารส่วนตำบลทุ่งลูกนก

เขียนแบบ

(นางสาวณัฐวิภา จักรจันทร์)
ผู้ช่วยนายช่างโยธา

สำรวจ/ออกแบบ

(นายณัฐพล จงกัลยวัฒน์)
ผู้ช่วยนายช่างโยธา

ตรวจ

(นายสิงห์ระ อันเอียด)
ผู้อำนวยการกองช่าง

ตรวจสอบ

(นายสิงห์ระ อันเอียด)
ผู้อำนวยการกองช่าง

เห็นชอบ

(นางสาวปณิศา มีคิตะธรรม)
ปลัดองค์การบริหารส่วนตำบลทุ่งลูกนก

อนุมัติ


(นางสาวณัฐวิภา จาเด)
นายกองค์การบริหารส่วนตำบลทุ่งลูกนก

มาตรฐาน	แผ่นที่
-	01 / 07

แบบเลขที่



จุดสิ้นสุดโครงการ (350.00 m.)
พิกัด:(14.011059, 99.899202)
เชื่อมถนนคันคลองสวนเกษร

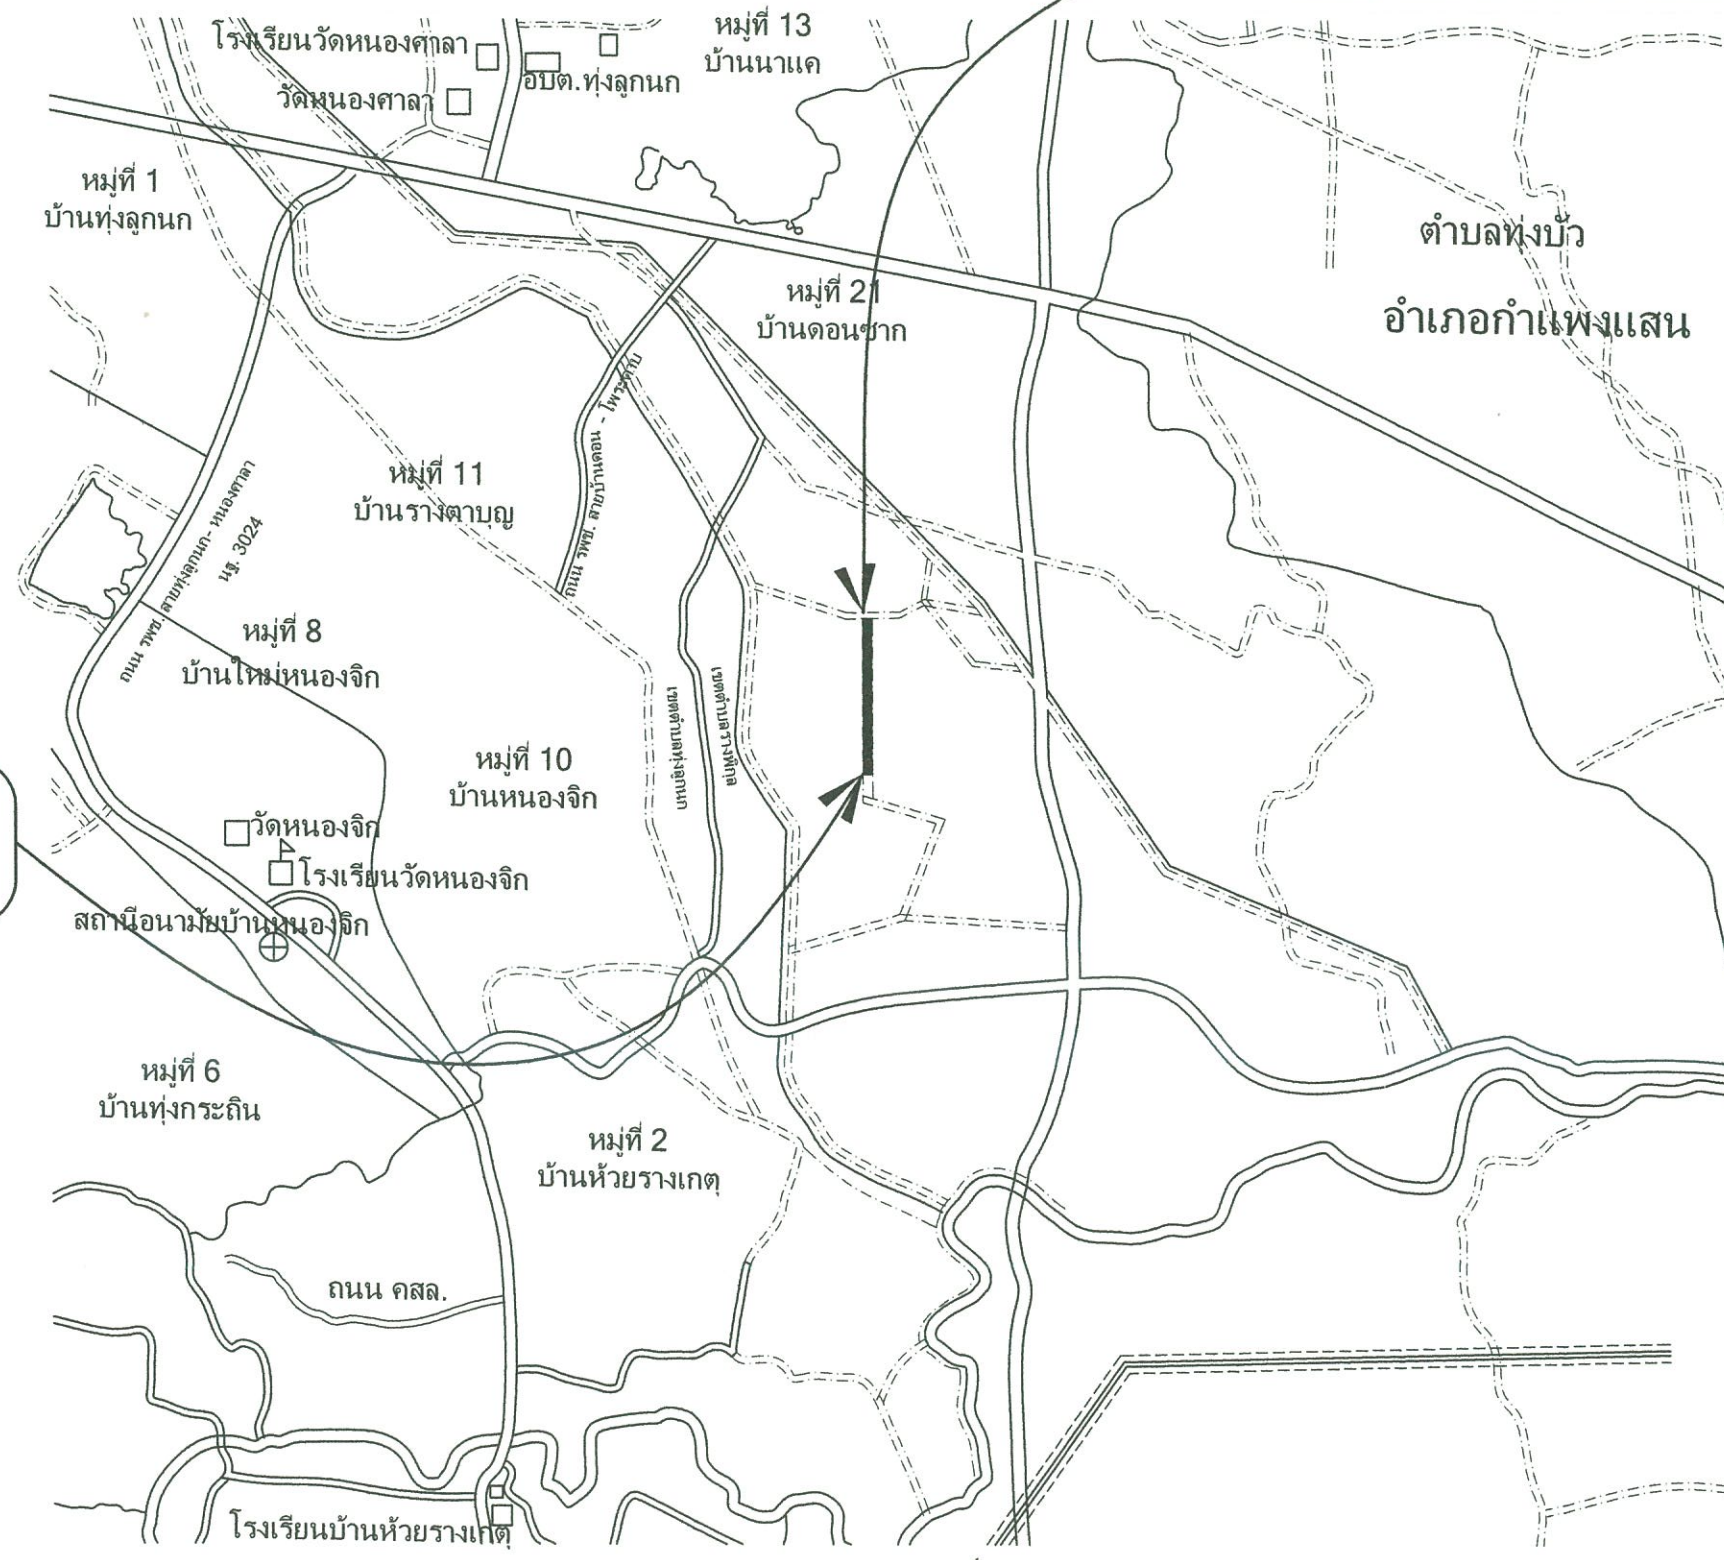

จุดเริ่มต้นโครงการ (0.00 m.)
พิกัด:(14.007779, 99.898690)
บ้านนางวิเชียร อารีลักษณ์

หมายเหตุ: ตำแหน่งการติดตั้งป้ายจราจรคณะกรรมการตรวจรับพัสดุและผู้ควบคุมงานจะเป็นผู้กำหนด

โครงการก่อสร้างถนนลาดยางแอสฟัลติกคอนกรีต หมู่ที่ 10 ตำบลทุ่งลูกนก
(สายบ้านนางวิเชียร อารีลักษณ์ เชื่อมถนนคันคลองสวนเกษร)



แบบแปลนแสดง แผนที่โดยสังเขป
Not to scale



องค์การบริหารส่วนตำบลทุ่งลูกนก
อำเภอกำแพงแสน จังหวัดนครปฐม

แบบก่อสร้าง

โครงการก่อสร้างถนนลาดยางแอสฟัลติกคอนกรีต
หมู่ที่ 10 ตำบลทุ่งลูกนก
(สายบ้านนางวิเชียร อารีลักษณ์ เชื่อมถนนคันคลองสวนเกษร)
ตามแบบองค์การบริหารส่วนตำบลทุ่งลูกนก

เขียนแบบ

(นางสาวณัฐวิภา จักจุณทอง)
ผู้ช่วยนายช่างโยธา

สำรวจ/ออกแบบ

(นายณัฏฐพล จงกัลยวัฒน์)
ผู้ช่วยนายช่างโยธา

ตรวจ

(นายสิงห์ระ อันเอียด)
ผู้อำนวยการกองช่าง

ตรวจสอบ

(นายสิงห์ระ อันเอียด)
ผู้อำนวยการกองช่าง

เห็นชอบ

(นางสาวปณิศา มีคิตะธรรม)
ปลัดองค์การบริหารส่วนตำบลทุ่งลูกนก

อนุมัติ

(นางสาวณัฐวิภา จักจุณทอง)
นายกองค์การบริหารส่วนตำบลทุ่งลูกนก

มาตราส่วน


-

แผ่นที่

02 / 07

แบบเลขที่

43/ 2566

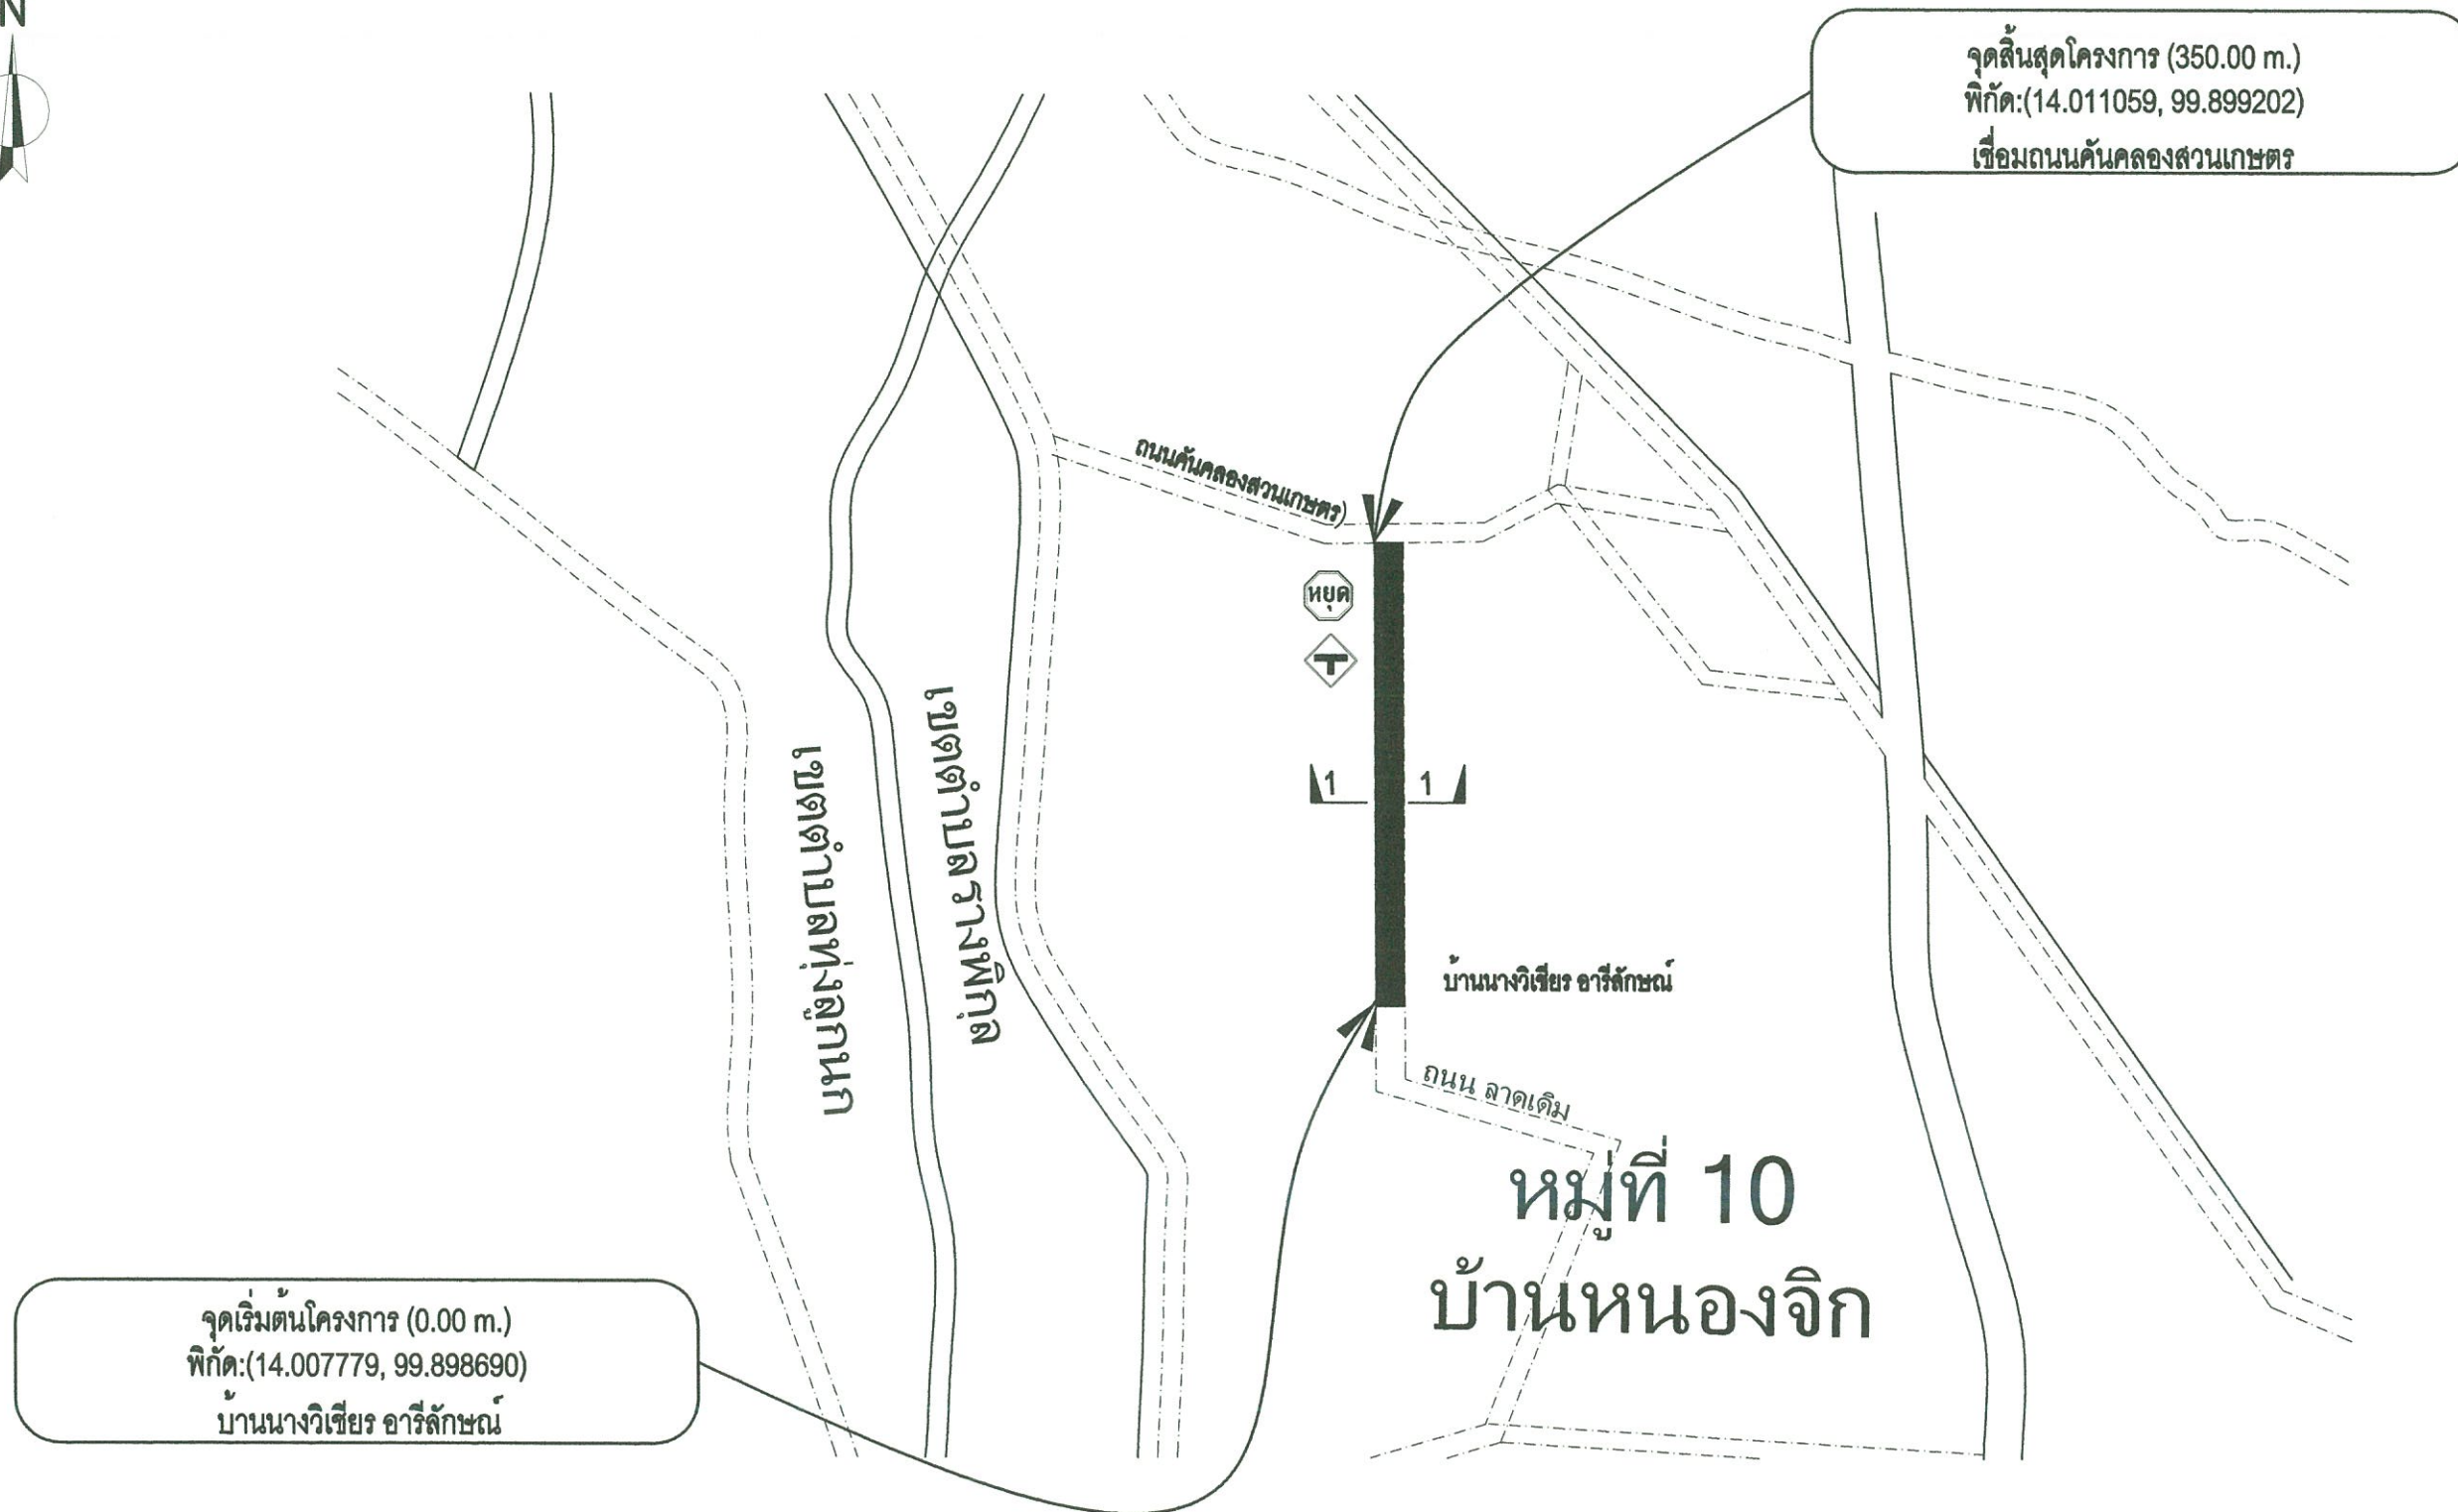

หมายเหตุ ตำแหน่งการติดตั้งป้ายจราจรคณะกรรมการตรวจรับพัสดุและผู้ควบคุมงานจะเป็นผู้กำหนด



โครงการก่อสร้างถนนลาดยางแอสฟัลต์ติกคอนกรีต หมู่ที่ 10 ตำบลทุ่งนก
(สายบ้านนางวิเชียร อารีลักษณะ เชื่อมถนนคันคลองสวนเกษตร)



แบบแปลนแสดง ผังบริเวณแนวถนนโครงการ
Not to scale



องค์การบริหารส่วนตำบลทุ่งนก
อำเภอคำพ่วงแสน จังหวัดนครปฐม

แบบก่อสร้าง

โครงการก่อสร้างถนนลาดยางแอสฟัลต์ติกคอนกรีต
หมู่ที่ 10 ตำบลทุ่งนก
(สายบ้านนางวิเชียร อารีลักษณะ เชื่อมถนนคันคลองสวนเกษตร)
ตามแบบองค์การบริหารส่วนตำบลทุ่งนก

เขียนแบบ

(นางสาวณัฐวิจิตร จักจุจันทร์)
ผู้ช่วยนายช่างโยธา

สำรวจ/ออกแบบ

(นายณัฐพล จงกัลยวัฒน์)
ผู้ช่วยนายช่างโยธา

ตรวจ

(นายสิงห์ระ อ้นเอียด)
ผู้อำนวยการกองช่าง

ตรวจสอบ

(นายสิงห์ระ อ้นเอียด)
ผู้อำนวยการกองช่าง

เห็นชอบ

(นางสาวปณิชา มีคิตะธรรม)
ปลัดองค์การบริหารส่วนตำบลทุ่งนก

อนุมัติ

(นางสาวณัฐชฎา จำเ)

นายกองค์การบริหารส่วนตำบลทุ่งนก

มาตราส่วน


-

แผ่นที่

03 / 07

แบบเลขที่

43/ 2566

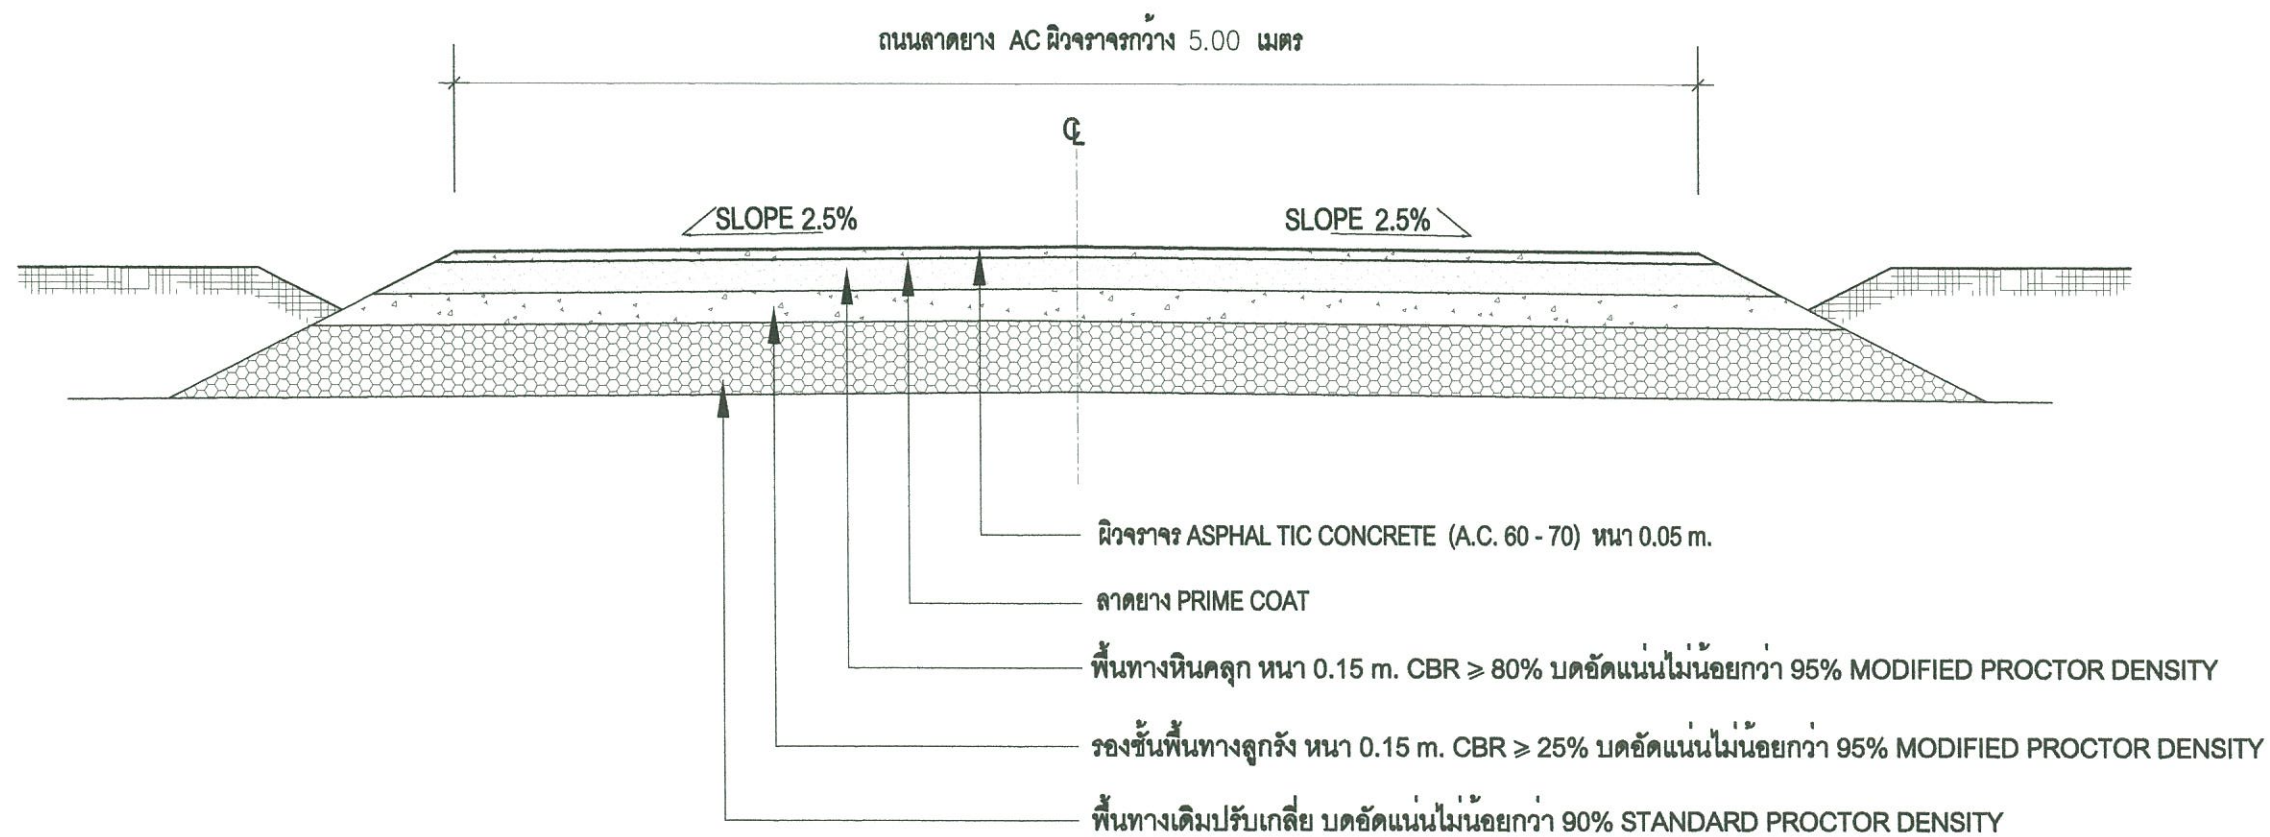

รูปตัด 1-1



แบบแปลนแสดง รูปตัด 1-1
Not to scale



องค์การบริหารส่วนตำบลทุ่งลูกนก
อำเภอท่าแพ จังหวัดนครปฐม

แบบก่อสร้าง

โครงการก่อสร้างถนนลาดยางแอสฟัลติกคอนกรีต
หมู่ที่ 10 ตำบลทุ่งลูกนก
(สายบ้านนางวิเชียร อารักขณ์ เริ่มถนนคันคลองสวนเกษตร)
ตามแบบองค์การบริหารส่วนตำบลทุ่งลูกนก

เขียนแบบ

(นางสาวณัฐวิทย์ จักจุจันทร์)
ผู้ช่วยนายช่างโยธา

สำรวจ/ออกแบบ

(นายณัฐพล จงกัลยวัฒน์)
ผู้ช่วยนายช่างโยธา

ตรวจ

(นายสิงห์ระ อันเอียด)
ผู้อำนวยการกองช่าง

ตรวจสอบ

(นายสิงห์ระ อันเอียด)
ผู้อำนวยการกองช่าง

เห็นชอบ

(นางสาวปานิชา มีคิตะธรรม)
ปลัดองค์การบริหารส่วนตำบลทุ่งลูกนก

อนุมัติ

(นางสาวณัฐรุศดา จำเริญ)
นายกองค์การบริหารส่วนตำบลทุ่งลูกนก

มาตราส่วน	แผ่นที่
-	04 / 07

แบบเลขที่



องค์การบริหารส่วนตำบลทุ่งลูกนก
อำเภอคำพ่วงแสน จังหวัดนครปฐม

แบบก่อสร้าง

โครงการก่อสร้างถนนลาดยางแอสฟัลต์ติกคอนกรีต
หมู่ที่ 10 ตำบลทุ่งลูกนก
(สายบ้านนางวิเชียร อารักขาณ์ เรืองถนนคันคลองสวนเกษตร)
ตามแบบองค์การบริหารส่วนตำบลทุ่งลูกนก

เขียนแบบ

(นางสาวณัฐวิจิ จักขุจันทร์)
ผู้ช่วยนายช่างโยธา

สำรวจ/ออกแบบ

(นายณัฐพล จงกัลยวัฒน์)
ผู้ช่วยนายช่างโยธา

ตรวจ

(นายสิงห์ระ อันเอียด)
ผู้อำนวยการกองช่าง

ตรวจสอบ

(นายสิงห์ระ อันเอียด)
ผู้อำนวยการกองช่าง

เห็นชอบ

(นางสาวปาดิชา มีคิตะธรรม)
ปลัดองค์การบริหารส่วนตำบลทุ่งลูกนก

อนุมัติ

(นางสาวณัฐรุดา จำเ)

นายกองค์การบริหารส่วนตำบลทุ่งลูกนก

มาตราส่วน


แผ่นที่

-

05 / 07

แบบเลขที่

43/ 2566

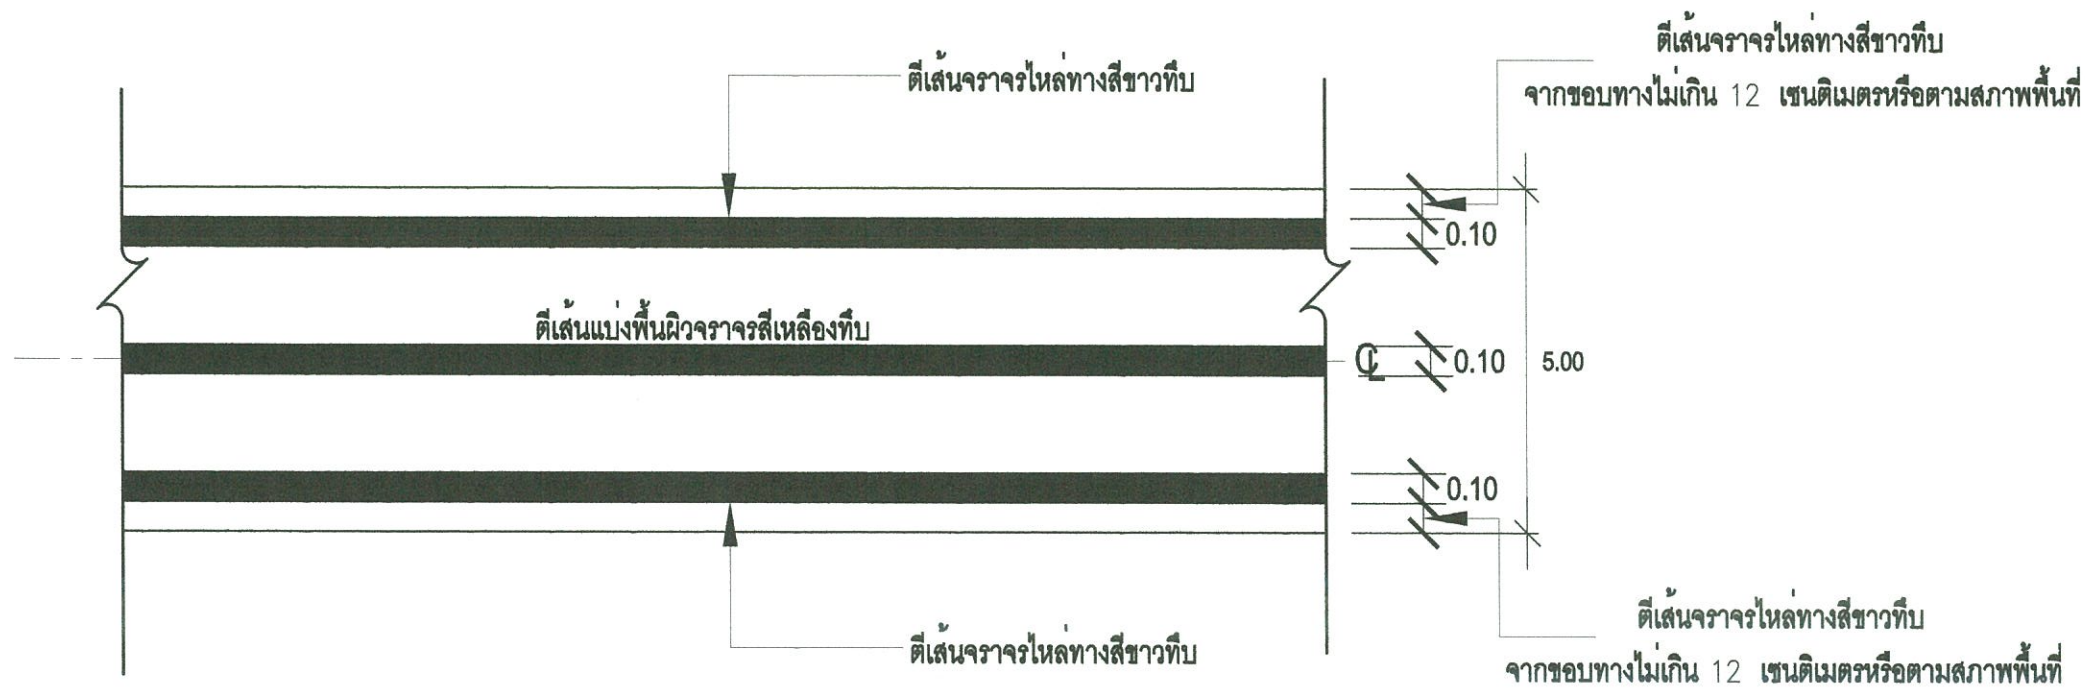

หมายเหตุ :

- ดินชั้นจรรยาให้ทางสี่ขาที่บ หนาไม่น้อยกว่า 3 มม.
- ดินชั้นจรรยาให้ทางสี่ขาที่บ
- ดินชั้นแบ่งพื้นผิวจรรยาให้เลื่องที่บตลอดแนว
- สีและเส้นจรรยาเป็นไปตามมาตรฐานงานดินและเครื่องหมายจราจร
- การที่ดินชั้นจรรยาให้มีการเปลี่ยนแปลงและคณะกรรมการตรวจรับพัสดุจะเป็นผู้กำหนดอีกครั้ง



แบบแปลนแสดง การที่ดินชั้นแบ่งพื้นผิวจรรยา

Not to scale



องค์การบริหารส่วนตำบลทุ่งลูกนก
อำเภอกำแพงแสน จังหวัดนครปฐม

แบบก่อสร้าง

โครงการก่อสร้างถนนลาดยางแอสฟัลติกคอนกรีต
หมู่ที่ 10 ตำบลทุ่งลูกนก
(สายบ้านนาวิเชียร อรัญชัยณ์ เชื่อมถนนคันคลองสวนแก้วฯ)
ตามแบบองค์การบริหารส่วนตำบลทุ่งลูกนก

เขียนแบบ

(นางสาวณัฐวิศา จักรจันทร์)
ผู้ช่วยนายช่างโยธา

สำรวจ/ออกแบบ

(นายณัฐพล จงกัลยวัฒน์)
ผู้ช่วยนายช่างโยธา

ตรวจ

(นายสิงห์ระ อันเอียด)
ผู้อำนวยการกองช่าง

ตรวจสอบ

(นายสิงห์ระ อันเอียด)
ผู้อำนวยการกองช่าง

เห็นชอบ

(นางสาวปาริชาติ มีคิตะธรรม)
ปลัดองค์การบริหารส่วนตำบลทุ่งลูกนก




อนุมัติ

(นางสาวณัฐวิศา จาเด)
นายกองค์การบริหารส่วนตำบลทุ่งลูกนก

มาตราส่วน	แผ่นที่
-	06 / 07

แบบเลขที่

43/ 2566

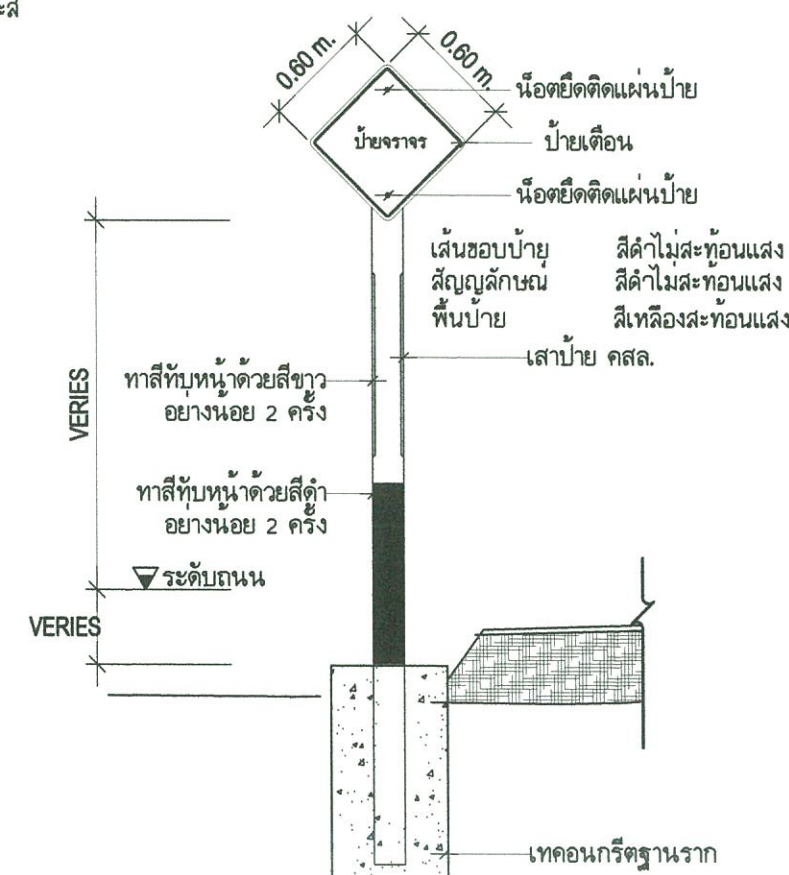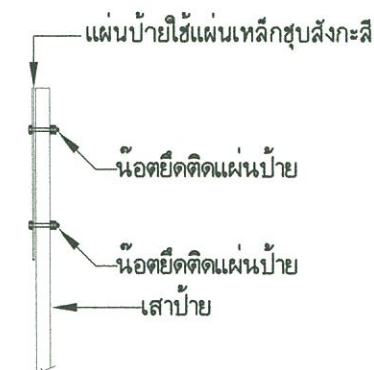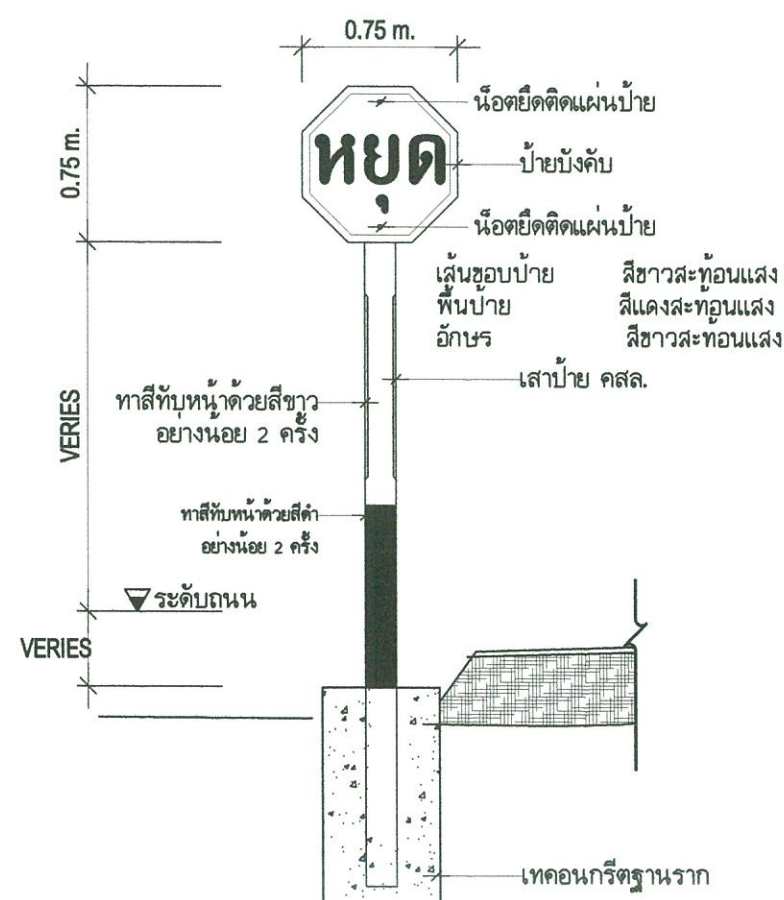

หมายเหตุ

1. ป้ายบังคับ ป้ายเตือนและป้ายแนะนำ รูปแบบรายการเป็นไปตามแบบมาตรฐานงานตีเส้นและเครื่องหมายจราจร
2. เสาขนาด 0.12x0.12 ม.หรือ 0.15x0.15 ม. ใช้สำหรับเสาดเดี่ยวและเสาคู่ที่มีขนาดพื้นที่ของป้ายไม่เกิน 2 ตร.ม. และ 4 ตร.ม.ตามลำดับหากมีพื้นที่ป้ายมากกว่าที่ระบุให้ใช้เสาขนาด 0.15x0.15 ม.
3. รายการต่างๆและตำแหน่งที่ติดตั้งคณะกรรมการตรวจรับพัสดุและผู้ควบคุมงานจะเป็นผู้กำหนด



แบบแปลนแสดง ขยายป้ายจราจร
Not to scale



องค์การบริหารส่วนตำบลทุ่งลูกนก
อำเภอป่าพะยอม จังหวัดนครปฐม

แบบก่อสร้าง

โครงการก่อสร้างถนนสายจากสถานีวัดโคกคอกเกร็ด
หมู่ที่ 10 ตำบลทุ่งลูกนก
(สายบ้านนางวิเชียร อารักขณ์ เชื่อมถนนคันคลองสวนเกษตร)
ตามแบบองค์การบริหารส่วนตำบลทุ่งลูกนก

เขียนแบบ

(นางสาวณัฐวิทย์ จักจันทร)
ผู้ช่วยนายช่างโยธา

สำรวจ/ออกแบบ

(นายณัฐพร จงกัลยวัฒน์)
ผู้ช่วยนายช่างโยธา

ตรวจ

(นายสิงห์ระ อันเอียด)
ผู้อำนวยการกองช่าง

ตรวจสอบ

(นายสิงห์ระ อันเอียด)
ผู้อำนวยการกองช่าง

เห็นชอบ

(นางสาวปาณิศา มีคิตะธรรม)
ปลัดองค์การบริหารส่วนตำบลทุ่งลูกนก

อนุมัติ

(นางสาวณัฐวิศา จำเริญ)
นายกองค์การบริหารส่วนตำบลทุ่งลูกนก

มาตราส่วน

-

แผ่นที่

07 / 07

แบบเลขที่

43/ 2566

โครงการก่อสร้างของ อบต.ทุ่งลูกนก พ.ศ. 25.....
โทร. 034-375050

ชื่อโครงการ.....

ปริมาณงาน.....

ผู้รับจ้าง.....

วันเริ่มสัญญา..... วันสิ้นสุดสัญญา.....

งบประมาณ.....

ผู้ควบคุมงาน.....

กรรมการตรวจรับพัสดุ 1.....

2.....

3.....

2.40

1.20

รายการประกอบแบบ

- | | |
|---|-----------------------------------|
| 1 | ขนาดตัวหนังสือกำหนดตามความเหมาะสม |
| 2 | แผ่นเหล็กขนาด 1.20x2.40 เมตร |
| 3 | จุดติดตั้งป้ายกำหนดตามความเหมาะสม |



แบบแสดงป้ายประชาสัมพันธ์โครงการ
Not to scale