



## โครงการ


ปรับปรุงเสริมผิวจราจรด้วยแอสฟัลต์ติกคอนกรีต บ้านห้วยหมอเผ่า หมู่ที่ 8

สถานที่ก่อสร้าง


บ้านห้วยหมอเผ่า หมู่ที่ 8

ต.เจดีย์หลวง อ.แม่สรวย จ.เชียงราย



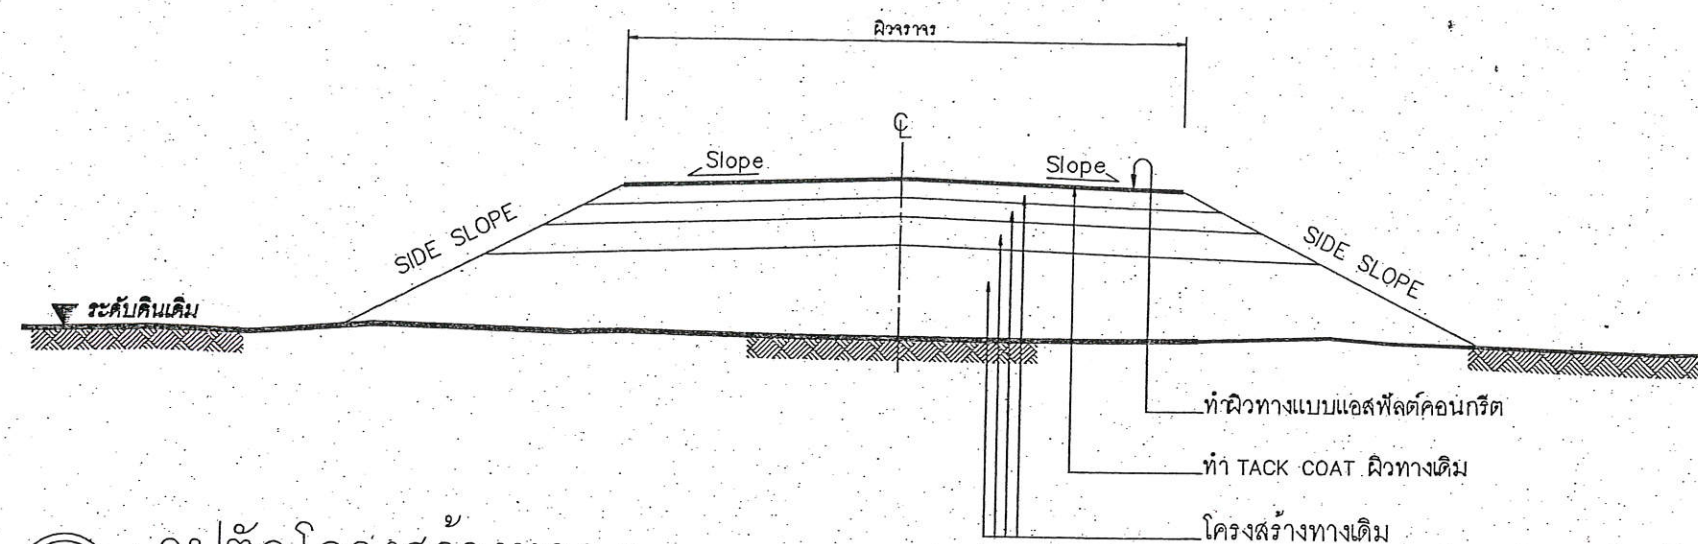

รูปตัดโครงสร้างทาง 1

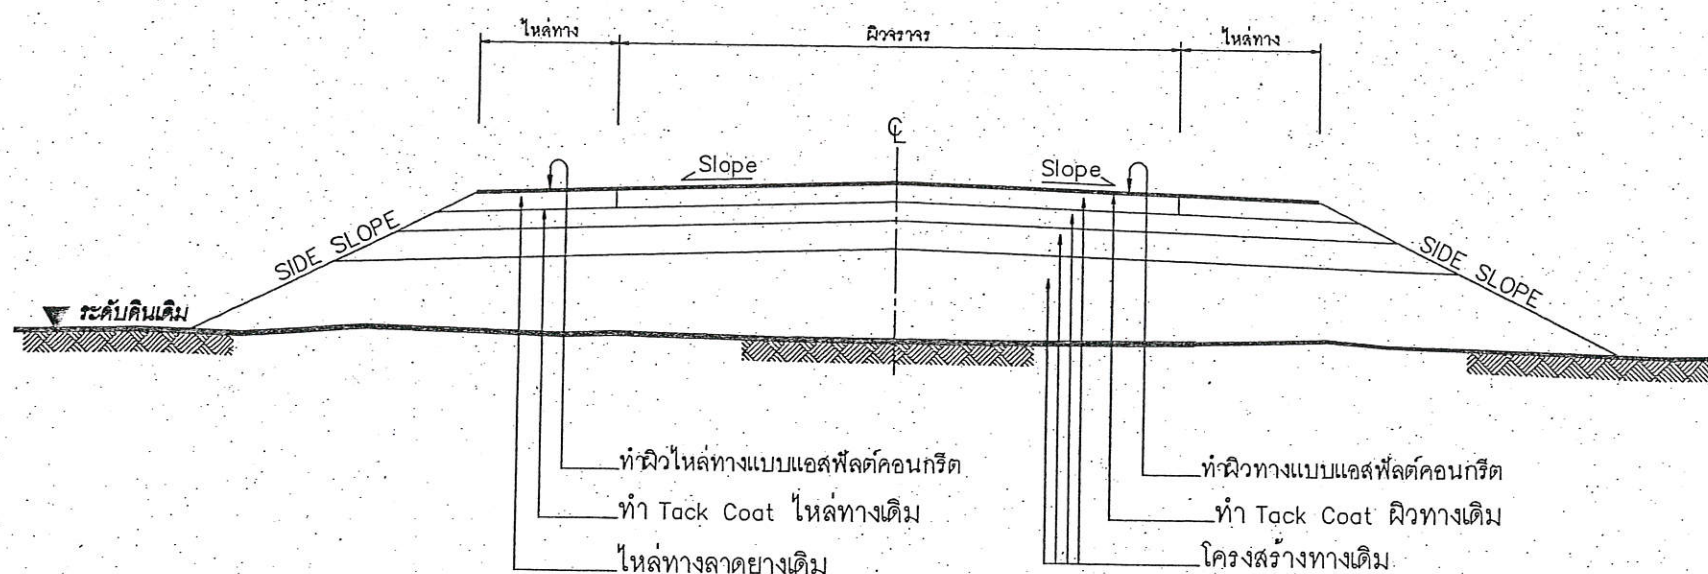

รูปตัดโครงสร้างทาง 2

ข้อกำหนดงานเสริมผิวแอสฟัลต์คอนกรีต

ลำดับที่	รายการ	ข้อกำหนด
1	ไหล่ทาง แอสฟัลต์คอนกรีต	อ้างอิง " มาตรฐานงานแอสฟัลต์คอนกรีต " มทข 230-2545
2	ผิวทาง แอสฟัลต์คอนกรีต	อ้างอิง " มาตรฐานงานแอสฟัลต์คอนกรีต " มทข 230-2545
3	TACK COAT	อ้างอิง " มาตรฐานงานแทคโคท " มทข 227-2545
4	การตีเส้นจราจรบนผิวทาง	อ้างอิง " แบบมาตรฐานเครื่องหมายจราจรบนผิวทาง " ทล-3-110(1) - 110(4)

### รายการประกอบแบบ

1. ทำ DEEP PATCHING ผิวทางและผิวไหล่ทางเดิมที่ชำรุดเสียหายจนถึงชั้นโครงสร้างทาง
2. ถ้าระดับผิวทางและผิวไหล่ทางเดิมไม่ดีชำรุดเสียหายแต่ไม่ถึงชั้นโครงสร้างทาง ให้ทำ SKIN PATCHING ให้เรียบรอยเสียก่อน
3. ปรับระดับผิวทางและผิวไหล่ทางให้เรียบมีระดับเสมอกับบริเวณอื่น ก่อนที่จะเสริมผิว
4. ทำ TACK COAT ผิวทางและผิวไหล่ทาง
5. ทำผิวไหล่ทางแบบแอสฟัลต์คอนกรีต
6. ทำผิวทางแบบแอสฟัลต์คอนกรีตและตีเส้นแบ่งทิศทางจราจรและเส้นขอบทาง
7. รายละเอียดตามรูปตัดโครงสร้างทาง สามารถเปลี่ยนแปลงแก้ไขในด้านเรขาคณิต และด้าน โครงสร้างได้ตามความเหมาะสมกับสภาพทางที่จะดำเนินการ ทั้งนี้ให้อยู่ในดุลยพินิจของผู้ว่าจ้าง
8. ภายในระหว่างหลักกิโลเมตรตามที่กำหนดไว้ในแบบ อาจจะกำหนดให้ทำการตอนใดก็ได้ตามความเหมาะสม และอาจจะให้ทำการเพิ่มบริเวณทางเชื่อมเข้าสถานที่ราชการ หรืออาคารสาธารณะ ในระยะไม่เกินเขตทางหลวง หรือทำการเพิ่มบริเวณทางแยก เพื่อให้ได้ปริมาณงานตามที่กำหนด ทั้งนี้ให้อยู่ในดุลยพินิจของผู้ควบคุมงาน
9. ในกรณีที่ไม่สามารถดำเนินการตามช่วงหลักกิโลเมตรที่กำหนดไว้ในแบบ สามารถเปลี่ยนแปลงแก้ไขได้ โดยพิจารณาดำเนินการในช่วงหลักกิโลเมตรอื่นภายในสายทาง ตามความเหมาะสม ทั้งนี้ให้อยู่ในดุลยพินิจของผู้ว่าจ้าง
10. การเปลี่ยนแปลงแก้ไขตาม ข้อ 7,8 และ ข้อ 9 จะต้องให้ได้ปริมาณงานตามที่กำหนดไว้ในแบบ
11. ความหนาของผิวทางแบบแอสฟัลต์คอนกรีต จะกำหนดในแบบแต่ละสายทาง
12. งานไหล่ทางจะกำหนดในแบบแต่ละสาย
13. งานซ่อมแซมและทาสีใหม่ หรืองานจัดทำติดตั้งเครื่องหมายจราจร หลักกั้นโค้ง หลักกิโลเมตรและ GUARD RAIL จะกำหนดไว้ในแบบแต่ละสายทางซึ่งต้องจัดทำให้อยู่ในสภาพที่เรียบร้อย

### หมายเหตุ

แบบงานเสริมผิวแอสฟัลต์คอนกรีตปรับปรุงจากแบบมาตรฐานงานบำรุงรักษาทาง แบบที่ 3 (มฐ.บร.3/2546) และแบบที่ 3.2 (มฐ.บร. 3.2/2546) ของกรมทางหลวงชนบท

1. ผู้รับจ้างต้องใช้วัสดุหรือครุภัณฑ์ที่จะใช้ในงานก่อสร้างที่ผลิตภายในประเทศ โดยต้องใช้ไม่น้อยกว่าร้อยละ 60 ของมูลค่าวัสดุที่จะใช้ในงานก่อสร้างทั้งหมดตามสัญญา และจะต้องจัดทำแบบตารางการจัดทำแผนการใช้วัสดุที่ผลิตภายในประเทศตามแบบที่หน่วยงานกำหนด โดยต้องแสดงให้หน่วยงานทราบ ภายใน 30 วัน นับถัดจากวันที่ได้ลงนามสัญญา

2. ผู้รับจ้างต้องใช้เหล็กที่ผลิตภายในประเทศ ไม่น้อยกว่าร้อยละ 90 ของปริมาณเหล็กที่ต้องใช้ทั้งหมดตามสัญญา และจะต้องจัดทำแบบตารางการจัดทำแผนการใช้เหล็กที่ผลิตภายในประเทศตามแบบที่หน่วยงานกำหนด โดยต้องแสดงให้หน่วยงานทราบ ภายใน 30 วัน นับถัดจากวันที่ได้ลงนามสัญญา

เทศบาลตำบลเจดีย์หลวง

แบบมาตรฐานงานทาง

สำหรับองค์กรปกครองส่วนท้องถิ่นเทศบาล

อนุมัติ งานเสริมผิวแอสฟัลต์คอนกรีต นายกเทศมนตรี

แบบเลขที่ ทด-7-201 แผ่นที่ 94





โครงการ  
ปรับปรุงเสริมผิวจราจรด้วยแอสฟัลต์คอกอนกรีต  
บ้านห้วยหม่อมเผ่า หมู่ที่ 8

สถานที่:บ้านห้วยหม่อมเผ่า หมู่ที่ 8  
ต.เจดีย์หลวง อ.แม่สรวย จ.เชียงราย

สำรวจ

นายวิทยา ไทยใหม่  
ผู้ช่วยนายช่างโยธา

ออกแบบ

นายเอนก ฐิ์ทำนอง  
ผู้อำนวยการกองช่างเทศบาลตำบลบ้านด้า

เขียนแบบ

นายวิทยา ไทยใหม่  
ผู้ช่วยนายช่างโยธา

ตรวจ

จำเอกสุพรรณ โภชน์เจริญ  
หัวหน้าฝ่ายอำนาจการ รักษาการแทน  
ผู้อำนวยการกองช่าง

เห็นชอบ

นางสาวสรวิชัย คำฟู  
ผู้อำนวยการกองสาธารณสุขและสิ่งแวดล้อม  
รักษาการแทน ปลัดเทศบาล ตำบลเจดีย์หลวง

อนุมัติ


นายแจ็ก ธิสังค์  
นายกเทศมนตรีตำบลเจดีย์หลวง

แสดง

เลขที่แบบ 37/2567 แผนที่ 02/05

ว/ด/ป/




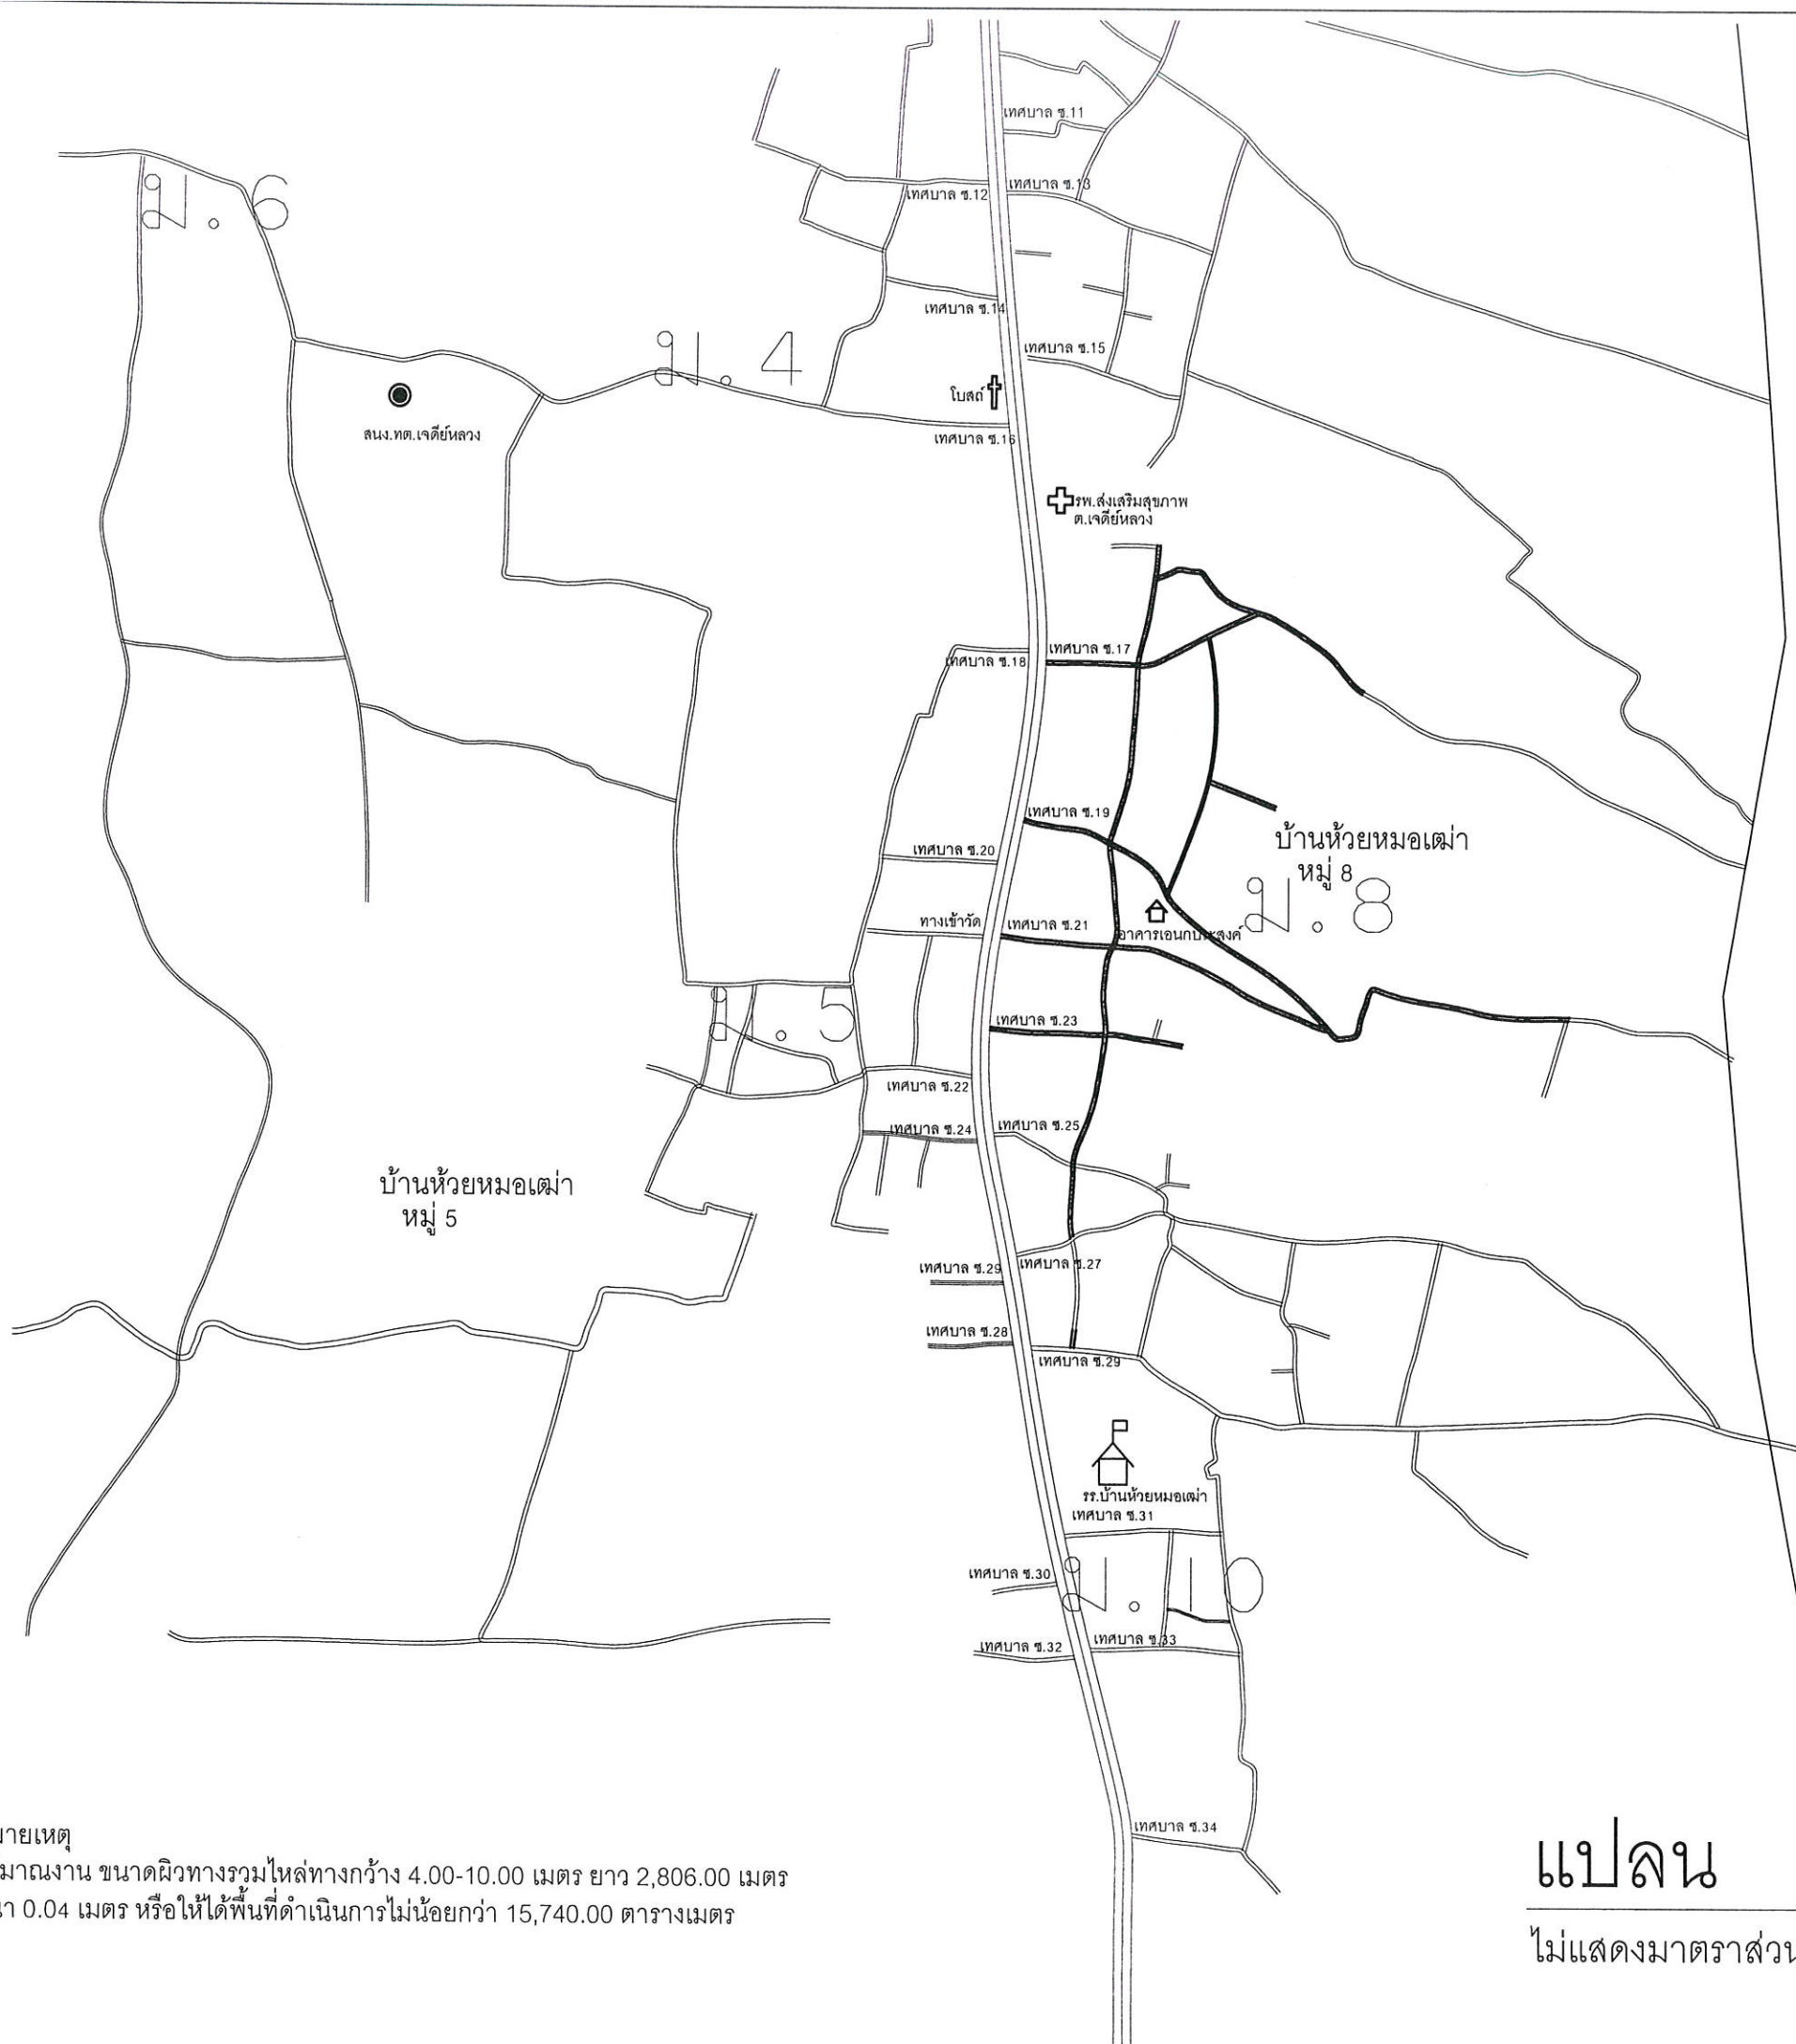

ปริมาณงาน ขนาดผิวทางรวมไหล่ทางกว้าง 4.00-10.00 เมตร ยาว 2,806.00 เมตร  
หนา 0.04 เมตร หรือให้ได้พื้นที่ดำเนินการไม่น้อยกว่า 15,740.00 ตารางเมตร

ไม่แสดงมาตราส่วน

ว/ด/ป/

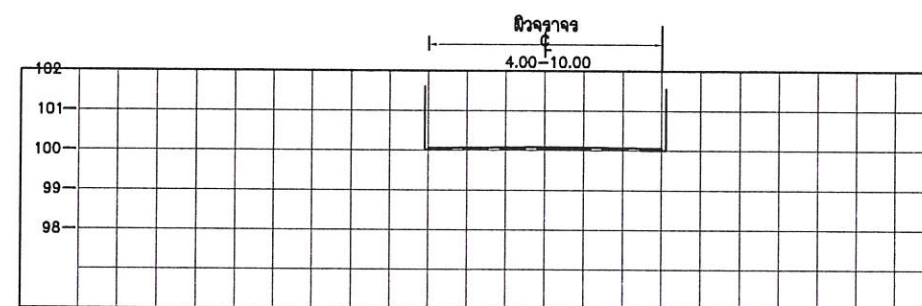

รูปตัด

มาตราส่วน

1 : 200



โครงการ

ปรับปรุงเสริมผิวจราจรด้วยแอสฟัลต์ติกคอนกรีต  
บ้านห้วยหมอนเฒ่า หมู่ที่ 8

สถานที่:บ้านห้วยหมอนเฒ่า หมู่ที่ 8  
ต.เจดีย์หลวง อ.แม่สรวย จ.เชียงราย

สำรวจ

Am

นายวิทยา ไทยใหม่  
ผู้ช่วยนายช่างโยธา

ออกแบบ

นายเอนก ฐิตานอง  
ผู้อำนวยการกองช่างเทศบาลตำบลบ้านต้า

เขียนแบบ

Am

นายวิทยา ไทยใหม่  
ผู้ช่วยนายช่างโยธา

ตรวจ

จำเอกสุพรรณ โกชนเจริญ  
หัวหน้าฝ่ายอำนาจการ รักษาการแทน  
ผู้อำนวยการกองช่าง

เห็นชอบ

นางสาวสรวิทย์ คำฟู  
ผู้อำนวยการกองสาธารณสุขและสิ่งแวดล้อม  
รักษาการแทน ปลัดเทศบาล ตำบลเจดีย์หลวง

อนุมัติ



นายแจ็ก ชิตงค์  
นายกเทศมนตรีตำบลเจดีย์หลวง

แสดง

เลขที่แบบ 37/2567 แผ่นที่ 04/05

ว/ด/ป/



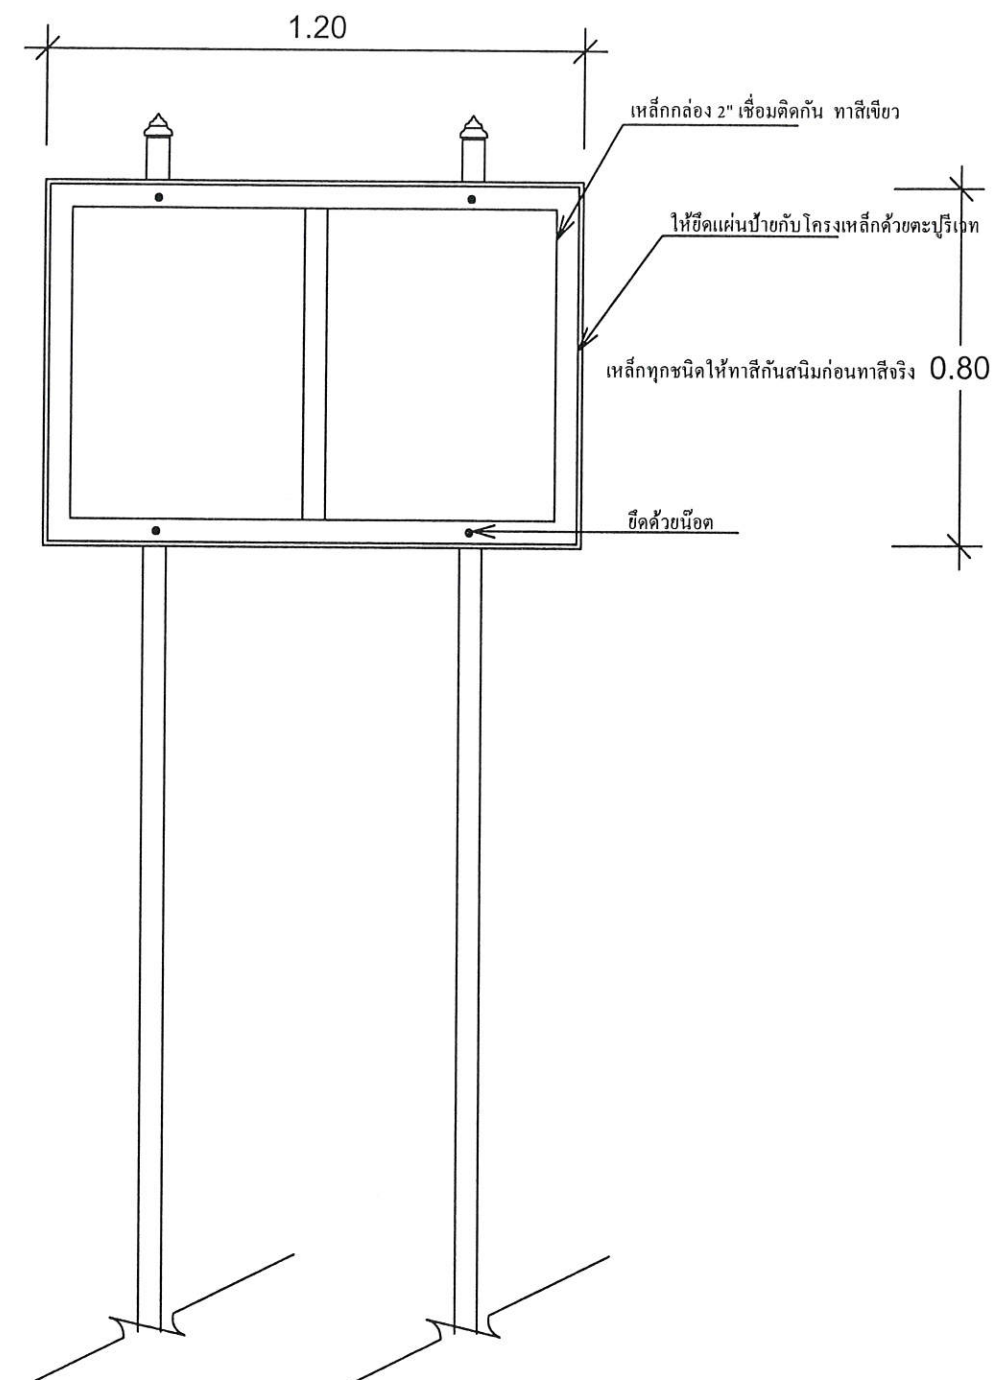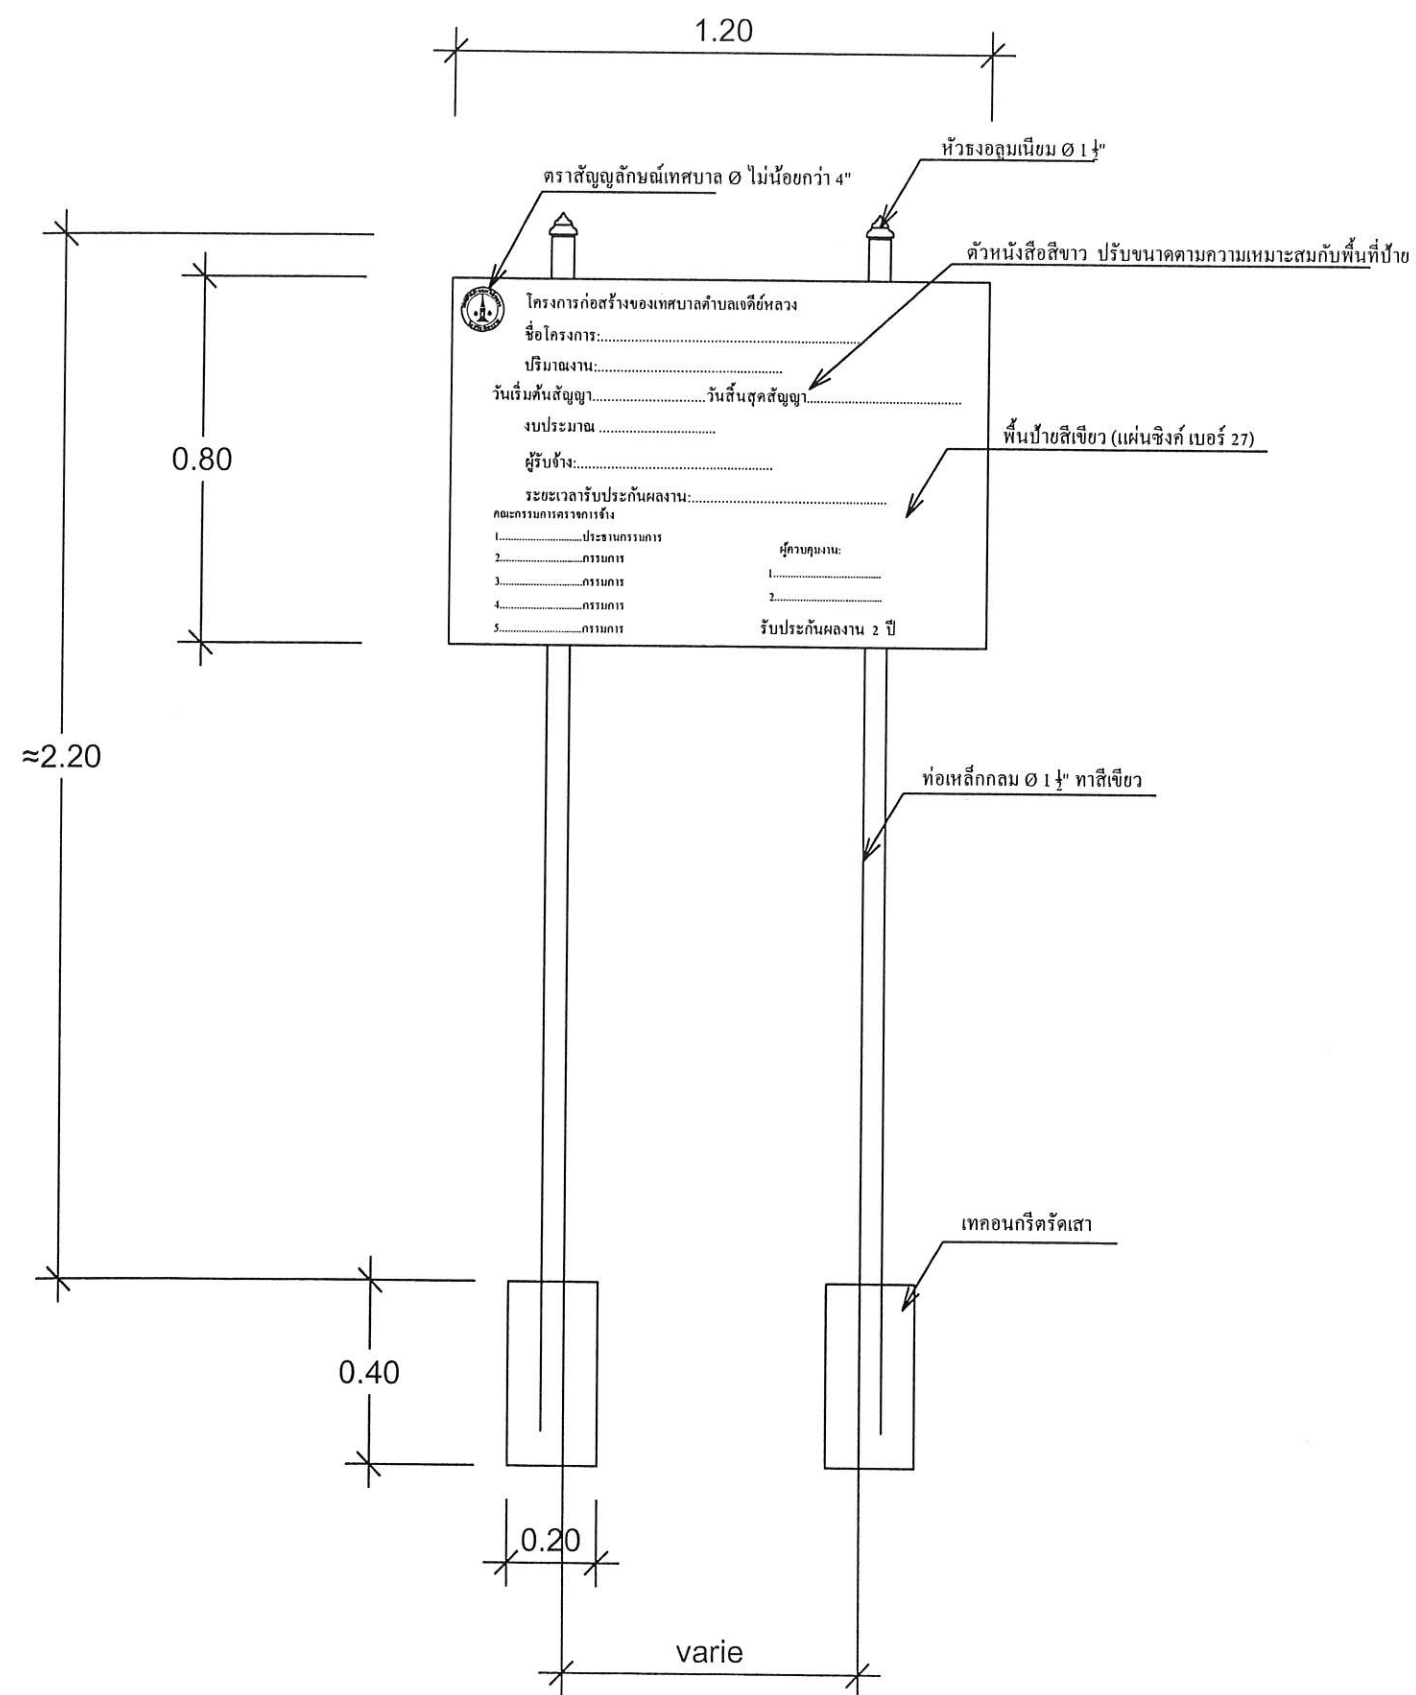

โครงการ

สถานที่:บ้านห้วยหมอนเฒ่า หมู่ที่ 8  
ต.เจดีย์หลวง อ.แม่สรวย จ.เชียงราย

สำรวจ
-------

นายวิทยา ไทยใหม่  
ผู้ช่วยนายช่างโยธา

ออกแบบ

นายเอนก ฐิ์ทำนอง  
ผู้อำนวยการกองช่างเทศบาลตำบลบ้านต้า

เขียนแบบ

นายวิทยา ไทยใหม่  
ผู้ช่วยนายช่างโยธา

ตรวจ

จำเอกสุพรรณ โกชนเจริญ  
หัวหน้าฝ่ายอำนวยการ รักษาการแทน  
ผู้อำนวยการกองช่าง

เห็นชอบ

นางสาวสรวิศ คำฟู  
ผู้อำนวยการกองสาธารณสุขและสิ่งแวดล้อม  
รักษาราชการแทน ปลัดเทศบาล ตำบลเจดีย์หลวง

อนุมัต

นายแจ็ก ธสงค์  
นายกเทศมนตรีตำบลเจดีย์หลวง

แสดง

เลขที่แบบ 37/2567 แผ่นที่ 05/05

ว/ด/ป/