





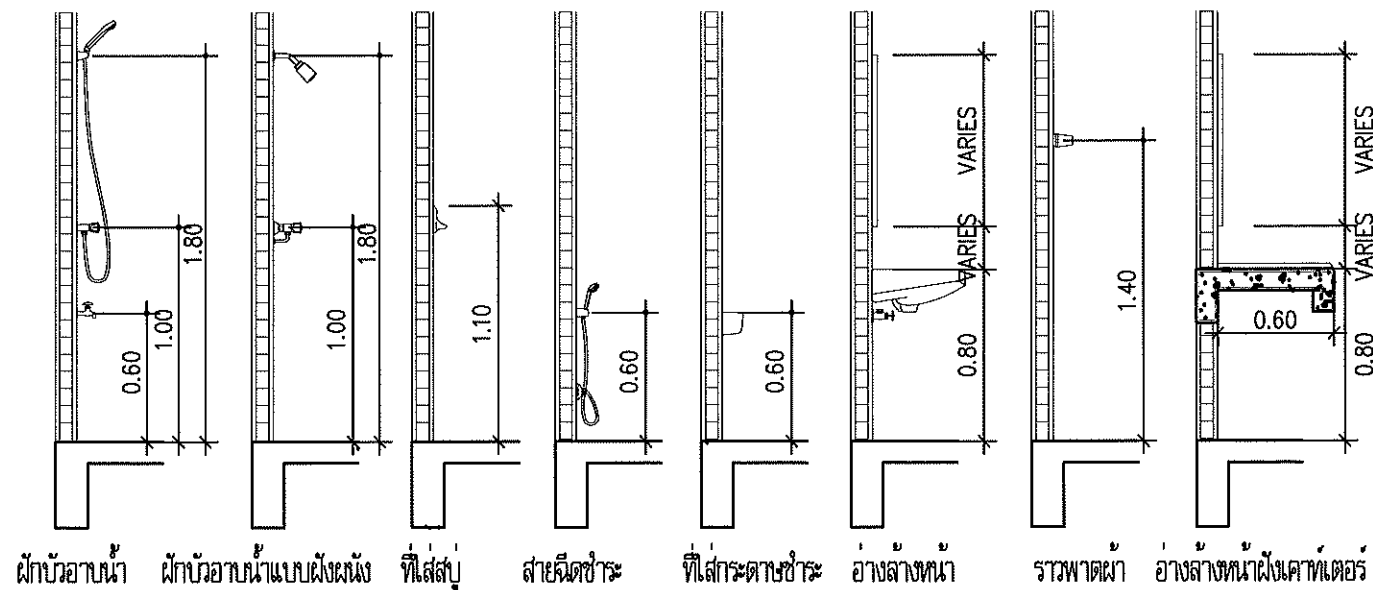
ปรับปรุงห้องน้ำศาลากลาง(หลังใหม่) ชั้น 2A

สารบัญแบบ		รายการประกอบแบบ
ลำดับ	แบบสถาปัตยกรรม	รายการประกอบแบบพื้น
ปรับปรุงห้องน้ำชั้น 1A		<div>1</div> <div>พื้น คสล.ผิวกระจกเบี่ยงแกรนิตโต้ (ผิวกันลื่น) 24" x 24" เกรด A สีพิเศษ (สีเทา ของ COTTO , DURAGRESS ,TOA หรือเทียบเท่า โดยทำระบบกันซึมทาเพดิกซ์ ซีลด์บนปูนทรายปรับระดับ ก่อนปูกระเบื้อง (ให้ผู้รับจ้างเสนอ Shop drawing)</div>
2A-01	รายการประกอบแบบ , สารบัญแบบ	<div>รายการประกอบแบบผนัง</div> <div> <div>⚠</div> <div>ผนังผิวกระจกเบี่ยงเคลือบขนาด 12" x 24" เกรด A สีพิเศษ ระบุสีภายหลัง ของ COTTO , DURAGRESS, TOA หรือเทียบเท่า (ให้ผู้รับจ้างเสนอ Shop drawing)</div> </div> <div> <div>2A</div> <div>ผนังห้องน้ำสำเร็จรูป แผ่น LFF. ปิดทับด้วย HPL. ทน 8 มม. ความหนา 25 มม.ตามมาตรฐานผู้ผลิต ผลิตภัณฑ์ของ Dolphin,Willy ,Perstop สีลายไม้พร้อมอุปกรณ์สแตนเลส 304</div> </div> <div> <div>⚠</div> <div>ผนังผิวกระจกเบี่ยงเคลือบขนาด 6 x 21.7 ซม. ระบุสีภายหลัง ของ COTTO , DURAGRESS, TOA หรือเทียบเท่า (ให้ผู้รับจ้างเสนอ Shop drawing)</div> </div> <div> <div>⚠</div> <div>ผนังลามีเนตลายไม้เอนด์สักริมขอบไม้อัดยางหนาไม่น้อยกว่า 3.5 มม. (ไม้อัดยางลามีเนตลายไม้ขาวหรือเทียบเท่า)โครงเคราไม้สียพ้อย 1"x2"@0.40x0.40 ม. (นำเสนอ Shop Drawing ก่อนดำเนินการ)</div> </div>
2A-02	รายการประกอบแบบส่วกัณฑ์	
2A-03	แปลนเรือนท่อน้ำชั้น 2A	
2A-04	แปลนปรับปรุงห้องน้ำศาลากลางชั้นที่ 2A	
2A-05	รูปด้าน 1 ,รูปด้าน 2	
2A-06	รูปด้าน 3 ,รูปด้าน 4	
2A-07	รูปด้าน 5 ,รูปด้าน 6	
2A-08	แปลนฝ้าเพดานชั้นที่ 2A	
2A-09	แบบขยายการติดตั้งฝ้าเพดาน	
2A-10	แปลนระบบไฟฟ้าชั้นที่ 2A	
2A-11	แปลนไฟฟ้าแสงสว่างชั้นที่ 2A	
2A-12	แบบประตู(ซุ้มแชน)	
2A-13	แบบขยาย	
		<div>รายการประกอบแบบฝ้าเพดาน</div> <div> <div>C1</div> <div>1.ฝ้าเพดานตะแกรงอลูมิเนียม ขนาด 0.60x0.60 มขนาดช่อง 150x150 มม. สี Smoke White(ดูแบบขยายการติดตั้ง) ของ Fameline , Armstrong, Luxalon หรือเทียบเท่า ส่วนเหนือฝ้าเพดานในฉาบผนัง พร้อมทาสีอะคลิลิคแท้ 100 เปอร์เซ็นต์ชนิดกึ่งเงา ปริมาณเกรด 2 เทียวของ TOA , NIPPON PAINT , BEYER , ICI</div> </div> <div> <div>C2</div> <div>ฝ้าเพดานแผ่นยิปซัมบอร์ดชนิดกันชื้น หนา 9 มม. ฉาบรอยต่อเรียบ-ทาสี (ฝ้าภายในห้องน้ำ) ของ KNAUF GYPSUMหรือ ตราช้าง หรือ ยิบรอลด์ โครงเครา เหล็กชุบสังกะสีทนไฟ ไม่น้อยกว่า 0.55 มม.๑ 0.60 ม.# ของ ARCON TYPE หรือ KNAUF หรือ ตราช้าง ส่วนเหนือฝ้าเพดานในฉาบผนัง พร้อมทาสีอะคลิลิคแท้ 100 เปอร์เซ็นต์ชนิดกึ่งเงา ปริมาณเกรด 2 เทียวของ TOA , NIPPON PAINT , BEYER , ICI</div> </div>
		<div>รายการประกอบแบบสี</div> <div>ทาสีรองพื้นปูนใหม่ 1 เทียวทาทั้งหน้าด้วยสีอะคลิลิคแท้ 100 เปอร์เซ็นต์ชนิดกึ่งเงา ปริมาณเกรด 2 เทียว ของ TOA , NIPPON PAINT , BEYER , ICI</div>

	
กรมโยธาธิการและผังเมือง สำนักงานโยธาธิการและผังเมืองจังหวัดสงขลา	
โครงการปรับปรุงห้องน้ำ ศาลากลางจังหวัดสงขลา (หลังใหม่)	
เห็นชอบ	
 นายโนนศรี สรรพหลิน โยธาธิการและผังเมืองจังหวัดสงขลา	
หัวหน้ากลุ่มงานวิชาการโยธาธิการ  นายพรพินันท์ พลายน้อย วิศวกรโยธารักษานาฏการพิเศษ	
สถาปนิก นางสาวปณิดา รักจิตร ปณ. พนักงานสถาปนิก	
วิศวกร นายรัชพล พงศ์พิทักษ์ วิศวกรโยธารักษานาฏการ 	
สำรวจ	
เขียนแบบ	
นางสาวปณิดา รักจิตร ปณ. พนักงานสถาปนิก	
แสดงแบบ รายการประกอบแบบ สารบัญแบบ	
มาตราส่วน 1:50	
วัน/เดือน/ปี	
เลขที่แบบ ยผจ.๕๒ 033/2567	
แผ่นที่ 2A-01	จำนวนแผ่น
หมายเหตุ	

รายการประกอบแบบสัณฐานทั่วไป

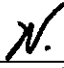รายการอุปกรณ์		รหัส	รุ่น	ยี่ห้อ	สี	หมายเหตุ
①	อ่างล้างหน้า แบบฝังใต้เคาท์เตอร์	C05117	ฟรีเซีย ทุ	COTTO	สีขาว	พร้อมอุปกรณ์ครบชุด
	ท่อน้ำทิ้งอ่างล้างหน้า	CT683AX(HM)				
	ฝักอ่างล้างหน้า	CT6704(HM)				
	ฝาน้ำดีอ่างล้างหน้าสแตนเลส	Z403(HM)				
②	ก๊อกน้ำก้านโยก	CT1180A	—	COTTO	—	พร้อมอุปกรณ์ครบชุด
③	โถปัสสาวะชายระบบเซ็นเซอร์	C31217BI	—	COTTO	สีขาว	พร้อมอุปกรณ์ครบชุด
พร้อมฝั้ววาล์วอัตโนมัติโถปัสสาวะชายชนิดฝังผนัง		CT480AC(NL)	—	COTTO	—	พร้อมอุปกรณ์ครบชุด
④	โถส้วมแบบนั่งราบ ขนาด 5.5 ลิตร	C11003H	สุขภัณฑ์เซรามิค	COTTO	สีขาว	พร้อมฝารองนั่ง
⑤	ชุดสายฉีดชำระ	CT9912#CR(HM)		COTTO	สีโครม	พร้อมอุปกรณ์ครบชุด
	วาล์วเปิด-ปิดน้ำ	CT179N(HM)	—	—	—	—
⑥	ที่ใส่กระดาษชำระ					—
⑦	กระจกเงาบานใหญ่ (ท่อน้ำชาย-หญิง)					
⑧	ก๊อกน้ำเดี่ยวติดผนัง (ก๊อกเดี่ยว)	CT1252(HM)				
⑨	กล่องใส่กระดาษชำระ					
⑩	เครื่องเป่ามือสมรอันอัตโนมัติ					
FD	ตะแกรงน้ำทิ้งสแตนเลส	CT6404Z2P(HM)			สแตนเลส	พร้อมอุปกรณ์ครบชุด
สุขภัณฑ์ ใช้อย่าง COTTO ,KARAT, American Standard หรือเทียบเท่า						



มาตรฐานระดับการติดตั้งสวิตช์ทั่วไป



กรมโยธาธิการและผังเมือง
สำนักงานโยธาธิการและผังเมืองจังหวัดสงขลา

โครงการปรับปรุงห้องน้ำ
ศาลากลางจังหวัดสงขลา (หลังใหม่)

เห็นชอบ

นายโมที สรรพสิน
โยธาธิการและผังเมืองจังหวัดสงขลา

หัวหน้ากลุ่มงานวิชาการโยธาธิการ


นายพรพัฒน์ พลสายบัว
วิศวกรโยธาชำนาญการพิเศษ

<p>สถาปนิก</p>

นางสาวปณิดา รักจิตร ปณ.
พนักงานสถาปนิก

34

นายรัชพล พงนิพนธ์
วิศวกรโยธาชำนาญการ

<p>  </p>	<p>  </p>
<p>  </p>	<p>  </p>
<p> </p>	

เขียนแบบ

นางสาวปณิศา รักจิตร ปภท.
พนักงานตลาดปณิก

แสดงแบบ

รายการประกอบแบบสุ่มกันต์

มาตราส่วน

วัน/เดือน/ปี

เลขที่แบบ ขพ.ศ. 033/2567


แผ่นที่
2A-02

จำนวนแผ่น

หมายเหตุ

รายการประกอบแบบรื้อถอน

1. รื้อถอนฝ้าเพดาน(ของเดิม)ออกทั้งหมด พร้อมตรวจเช็คระบบท่อน้ำ และแก้ไขก่อนดำเนินการเปลี่ยนฝ้าเพดาน
2. รื้อถอนกระเบื้องกรุผนังห้องน้ำเดิมออก
3. รื้อถอนสุขภัณฑ์(ของเดิม)ออกทั้งหมด
4. รื้อถอนกระจก(ของเดิม)ออก
5. รื้อถอนพื้นกระเบื้อง(ของเดิม)ออก
6. รื้อถอนเคาเตอร์หิน(ของเดิม)ออก
7. รื้อถอนผนังกันห้องน้ำ(ของเดิม)ออก
8. รื้อ/เปลี่ยนท่อระบายน้ำทั้งที่อ่างล้างมือ / โถปัสสาวะชาย/น้ำทิ้งที่พื้นทุกห้อง พร้อมเปลี่ยน ระบายน้ำทิ้งทั้งหมด ยกเว้นท่อโสโครก
9. รื้อประตูทางเข้าหลักและประตูห้องเก็บของ

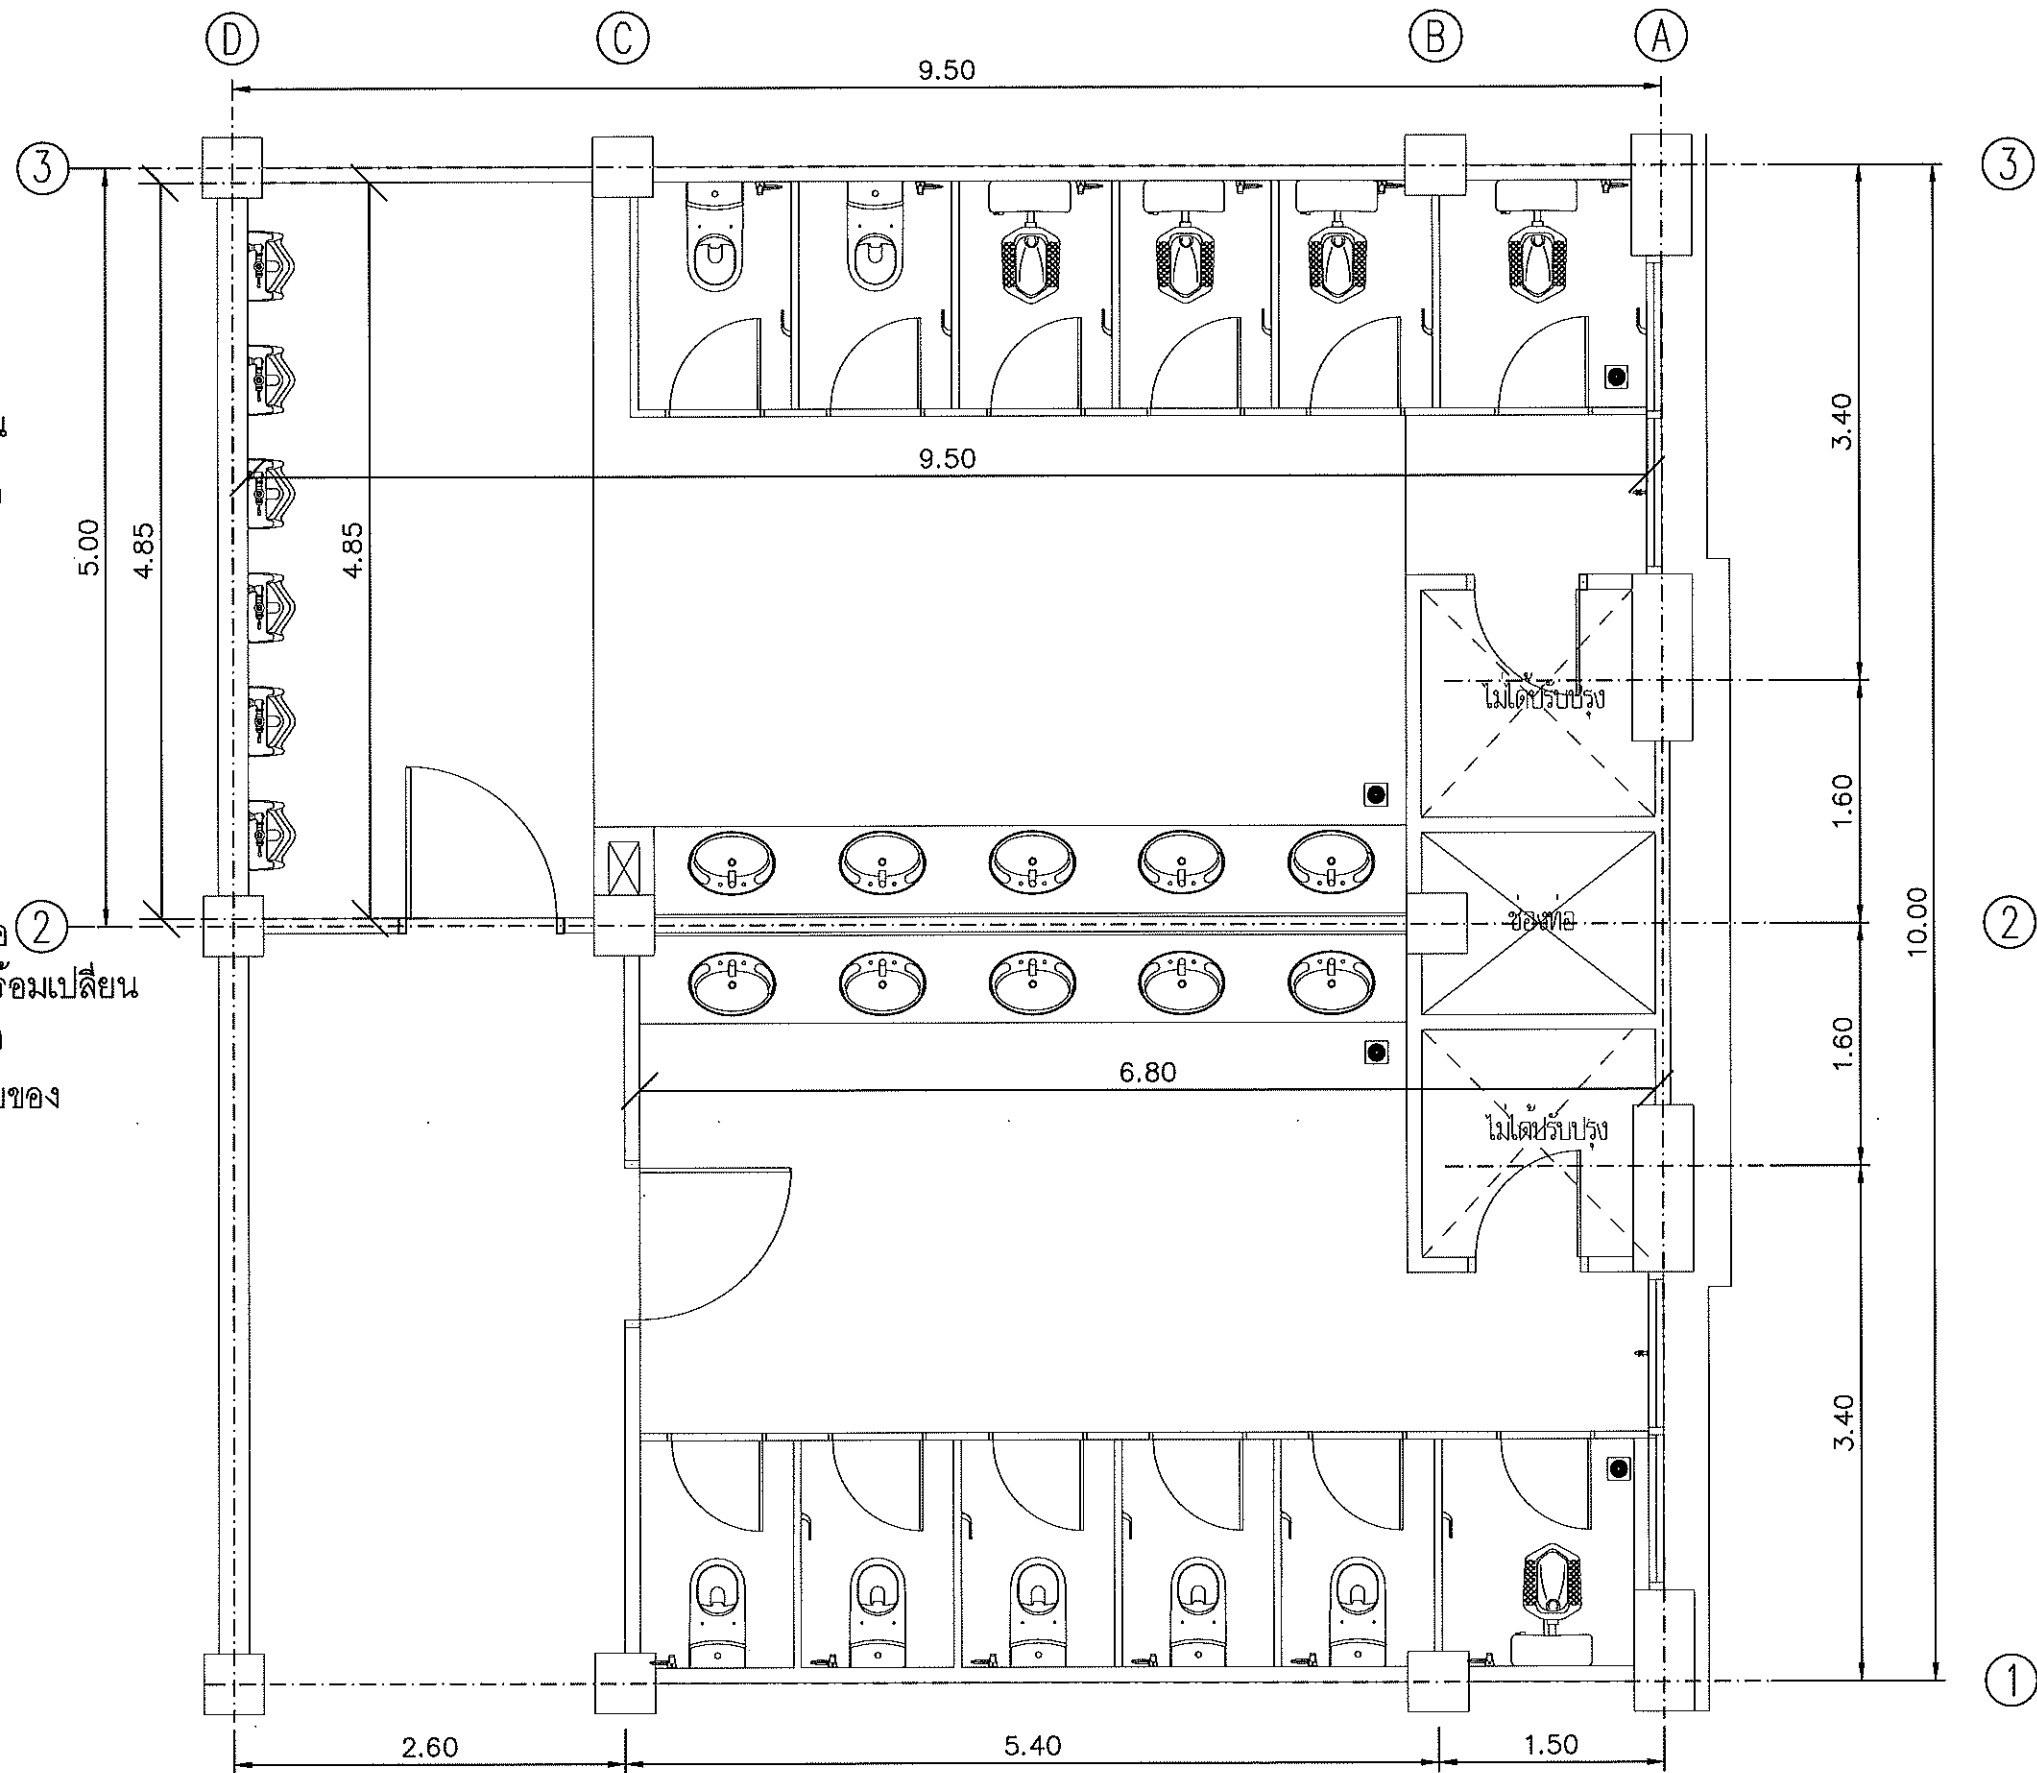

แปลนรื้อถอนห้องน้ำชั้น 2A
มาตราส่วน 1 : 50



กรมโยธาธิการและผังเมือง
สำนักงานโยธาธิการและผังเมืองจังหวัดสงขลา

โครงการปรับปรุงห้องน้ำ
ศาลากลางจังหวัดสงขลา (หลังใหม่)

เห็นชอบ
นายไมตรี สรรพสิน
โยธาธิการและผังเมืองจังหวัดสงขลา

หัวหน้ากลุ่มงานวิชาการโยธาธิการ
นายพรพัฒน์ พลายดวง
วิศวกรโยธาชำนาญการพิเศษ

สถาปนิก
นางสาวปณิดา รักศิริ ป.สถ.
พนักงานสถาปนิก

วิศวกร
นายธีรพล พงษ์พิทักษ์
วิศวกรโยธาชำนาญการ

สำรวจ

เขียนแบบ
นางสาวปณิดา รักศิริ ป.สถ.
พนักงานสถาปนิก

แสดงแบบ
แปลนรื้อถอนห้องน้ำชั้น 2A

มาตราส่วน

วัน/เดือน/ปี

เลขที่แบบ ยผจ.สข 033/2567

แผ่นที่ 2A-03 จำนวนแผ่น

หมายเหตุ


ก่องผนังหลังสุขภัณฑ์หนา 0.20 m. สูง 1.40 m.
พร้อม TOP พื้นเทียมสีดำ

บริเวณนี้ทางเข้าขัดพื้น ทำความสะอาด

▲ ผนังผิวกระจกเบี่ยงเคลือบขนาด 12" x 24" , 24" x 24"เกรด A สีพิเศษ
ระบุสีภายหลัง ของ COTTO , DURAGRESS, TOA หรือเทียบเท่า
(ให้ดูสีข้างเส้น Shop drawing)

2A ผนังห้องน้ำสำเร็จรูป แผ่น LFF. ปิดทับด้วย HPL. หนา 0.8 มม.
ความหนา 25 มม.ตามมาตรฐานผู้ผลิต ผลิตภัณฑ์ของ
Dolphin, Willy , Perstop สีลายไม้พร้อมอุปกรณ์สแตนเลส 304

▲ ผนังลามิเนตลายไม้เกรดสีครีมแบบไม้ขัดยางหนาไม่น้อยกว่า 3.5 มม.
(ไม้ขัดยางลามิเนตลายไม้หรือเทียบเท่า) โครงสร้างไม้สียก้อย 1"x2" @ 0.40x0.40 ม.
(นำเส้น Shop Drawing ก่อนดำเนินการ)

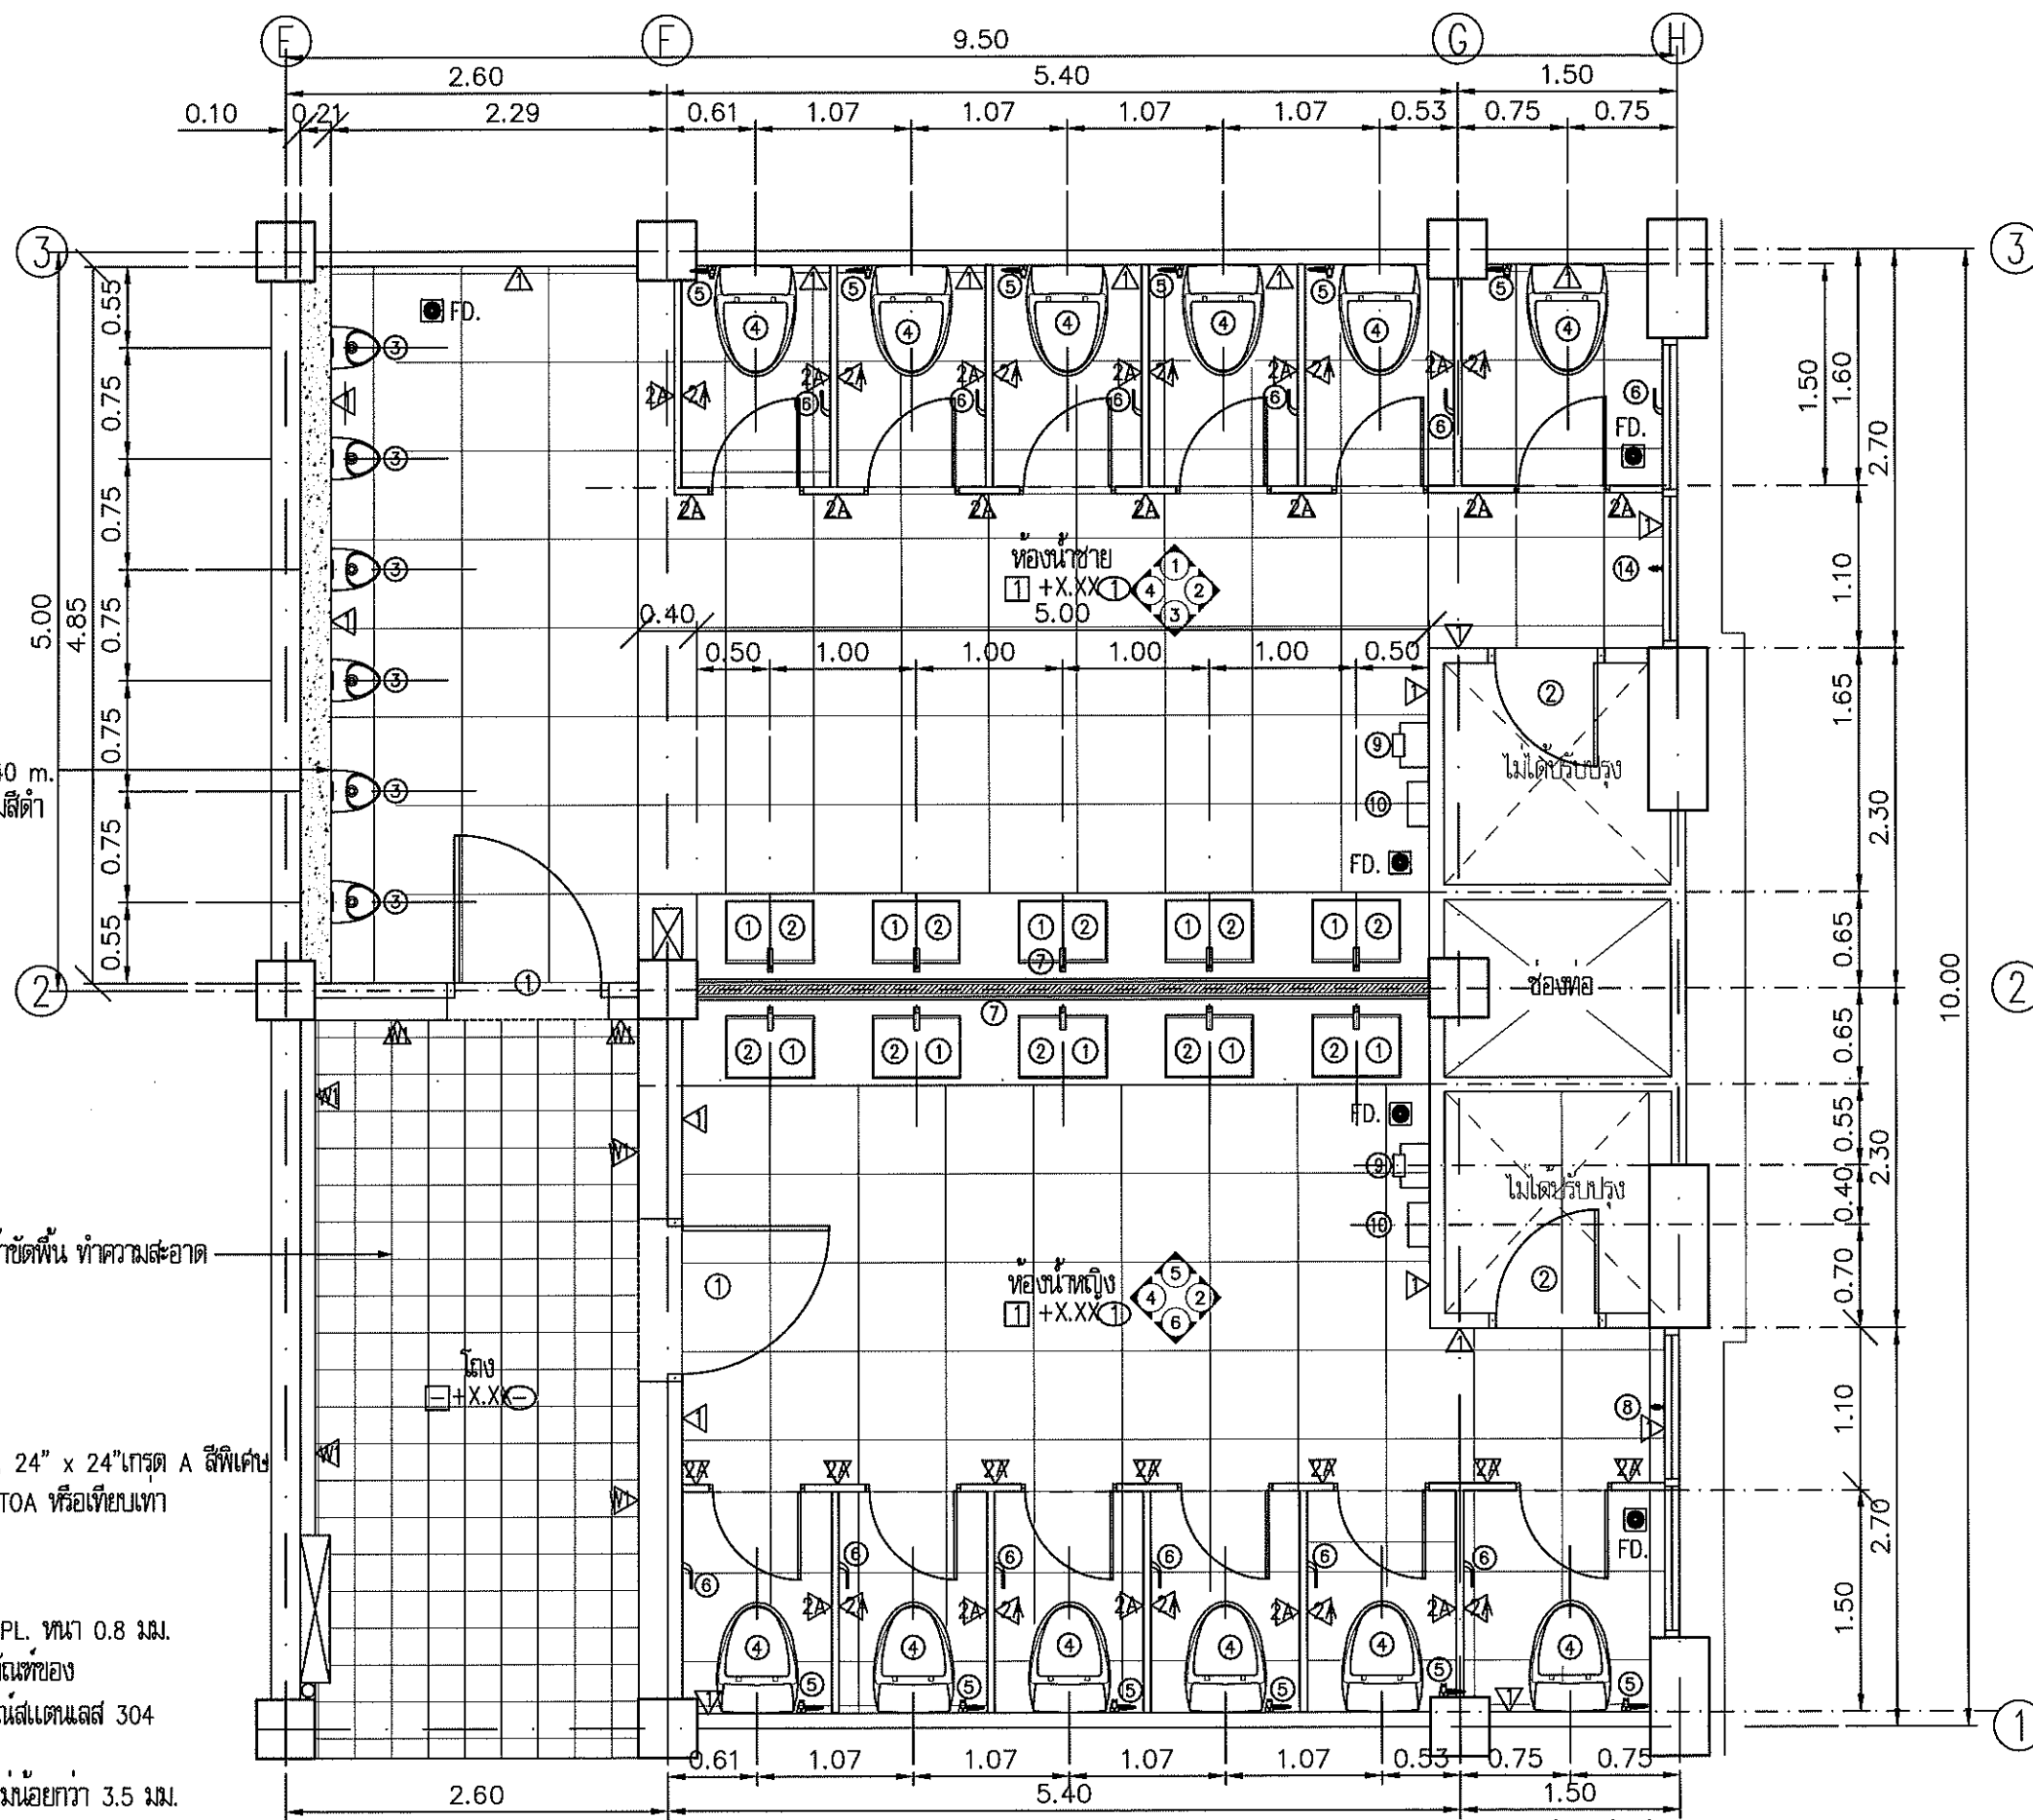


แปลนปรับปรุงห้องน้ำชั้น 2A
มาตรฐาน 1 : 50



กรมโยธาธิการและผังเมือง
สำนักงานโยธาธิการและผังเมืองจังหวัดสงขลา

โครงการปรับปรุงห้องน้ำ
ศาลากลางจังหวัดสงขลา (หลังใหม่)

เห็นชอบ

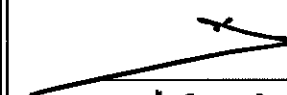

นายไมตรี สรรพสิน
โยธาธิการและผังเมืองจังหวัดสงขลา

หัวหน้ากลุ่มงานวิชาการโยธาธิการ

ว.

นายพรพัฒน์ พลายคัง
วิศวกรโยธานาฏการพิเศษ

สถาปนิก

นางสาวปณิดา รักจิตร ปณ.
พนักงานสถาปนิก

วิศวกร

นายรัชพล ทอดิเทศ
วิศวกรโยธานาฏการ

สำรวจ

เขียนแบบ

นางสาวปณิดา รักจิตร ปณ.
พนักงานสถาปนิก

แสดงแบบ

แปลนปรับปรุงห้องน้ำศาลากลาง
ชั้นที่ 2A

มาตรฐาน

วัน/เดือน/ปี

เลขที่แบบ


ยผจ.สข 033/2567

แผ่นที่


2A-04 จำนวนแผ่น

หมายเหตุ

ก่อผนังหลังส้วบหนา 0.20 m. สูง 1.40 m.
พร้อม TOP พื้นที่ยิมสีดำ

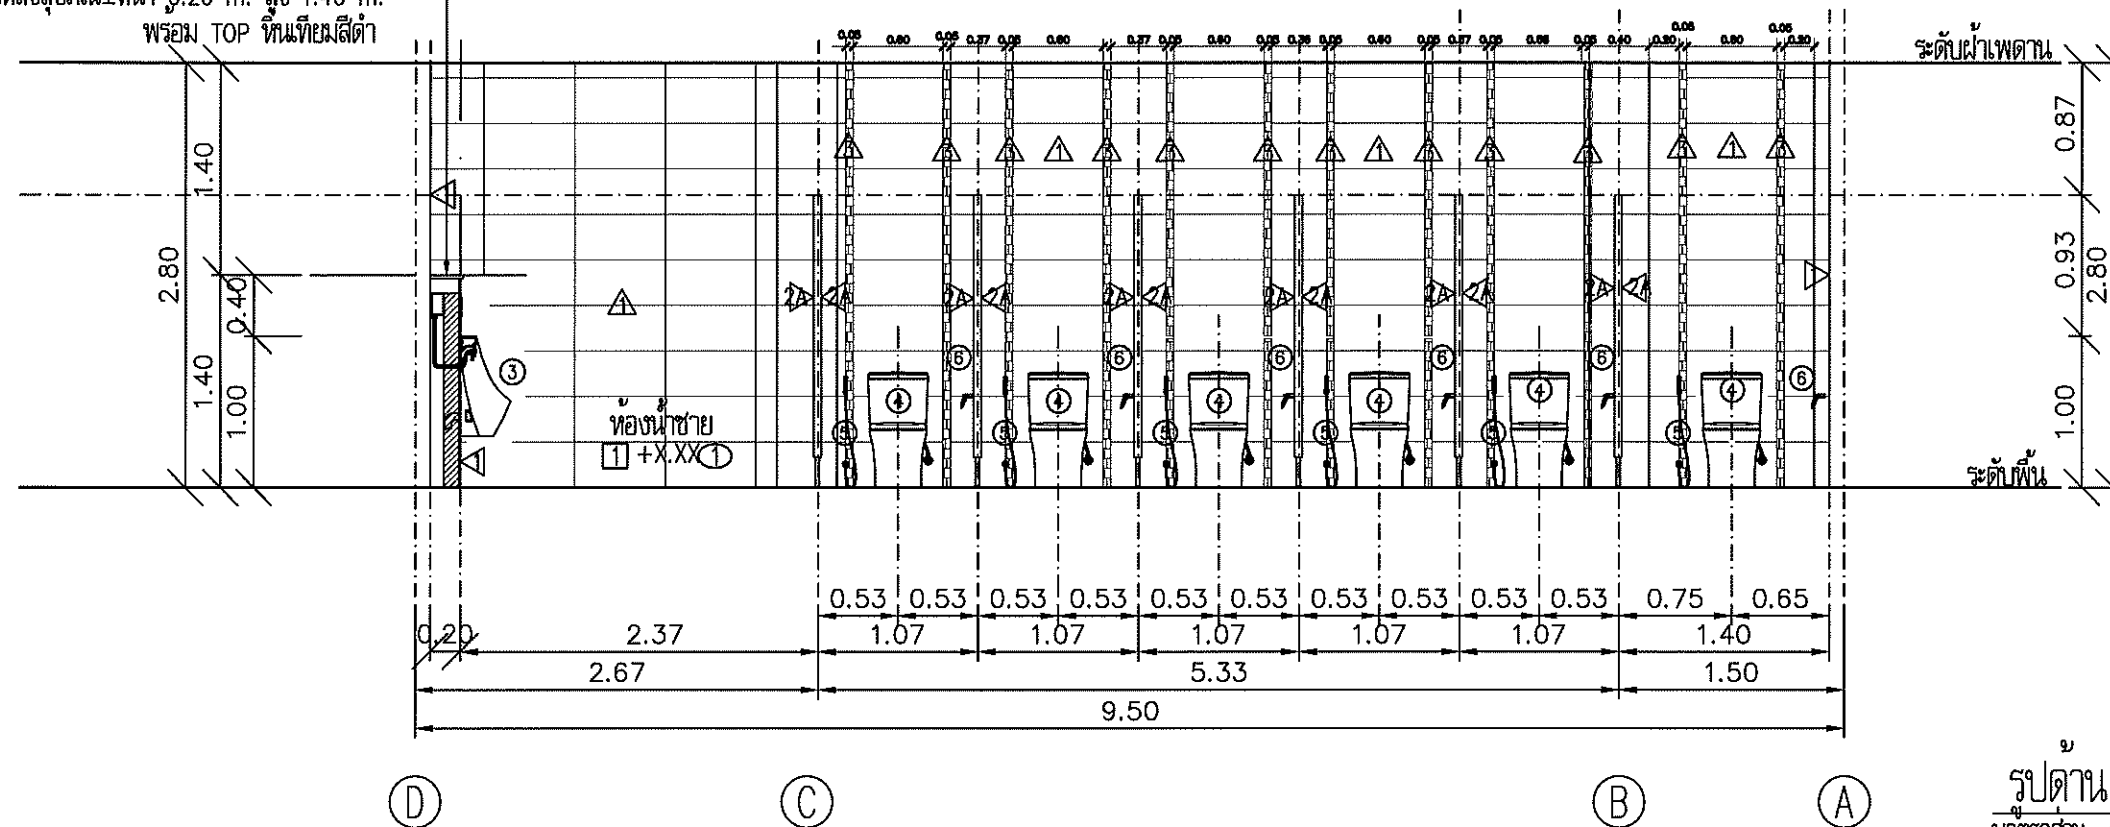

รูปด้าน 1
มาตราส่วน 1 : 50

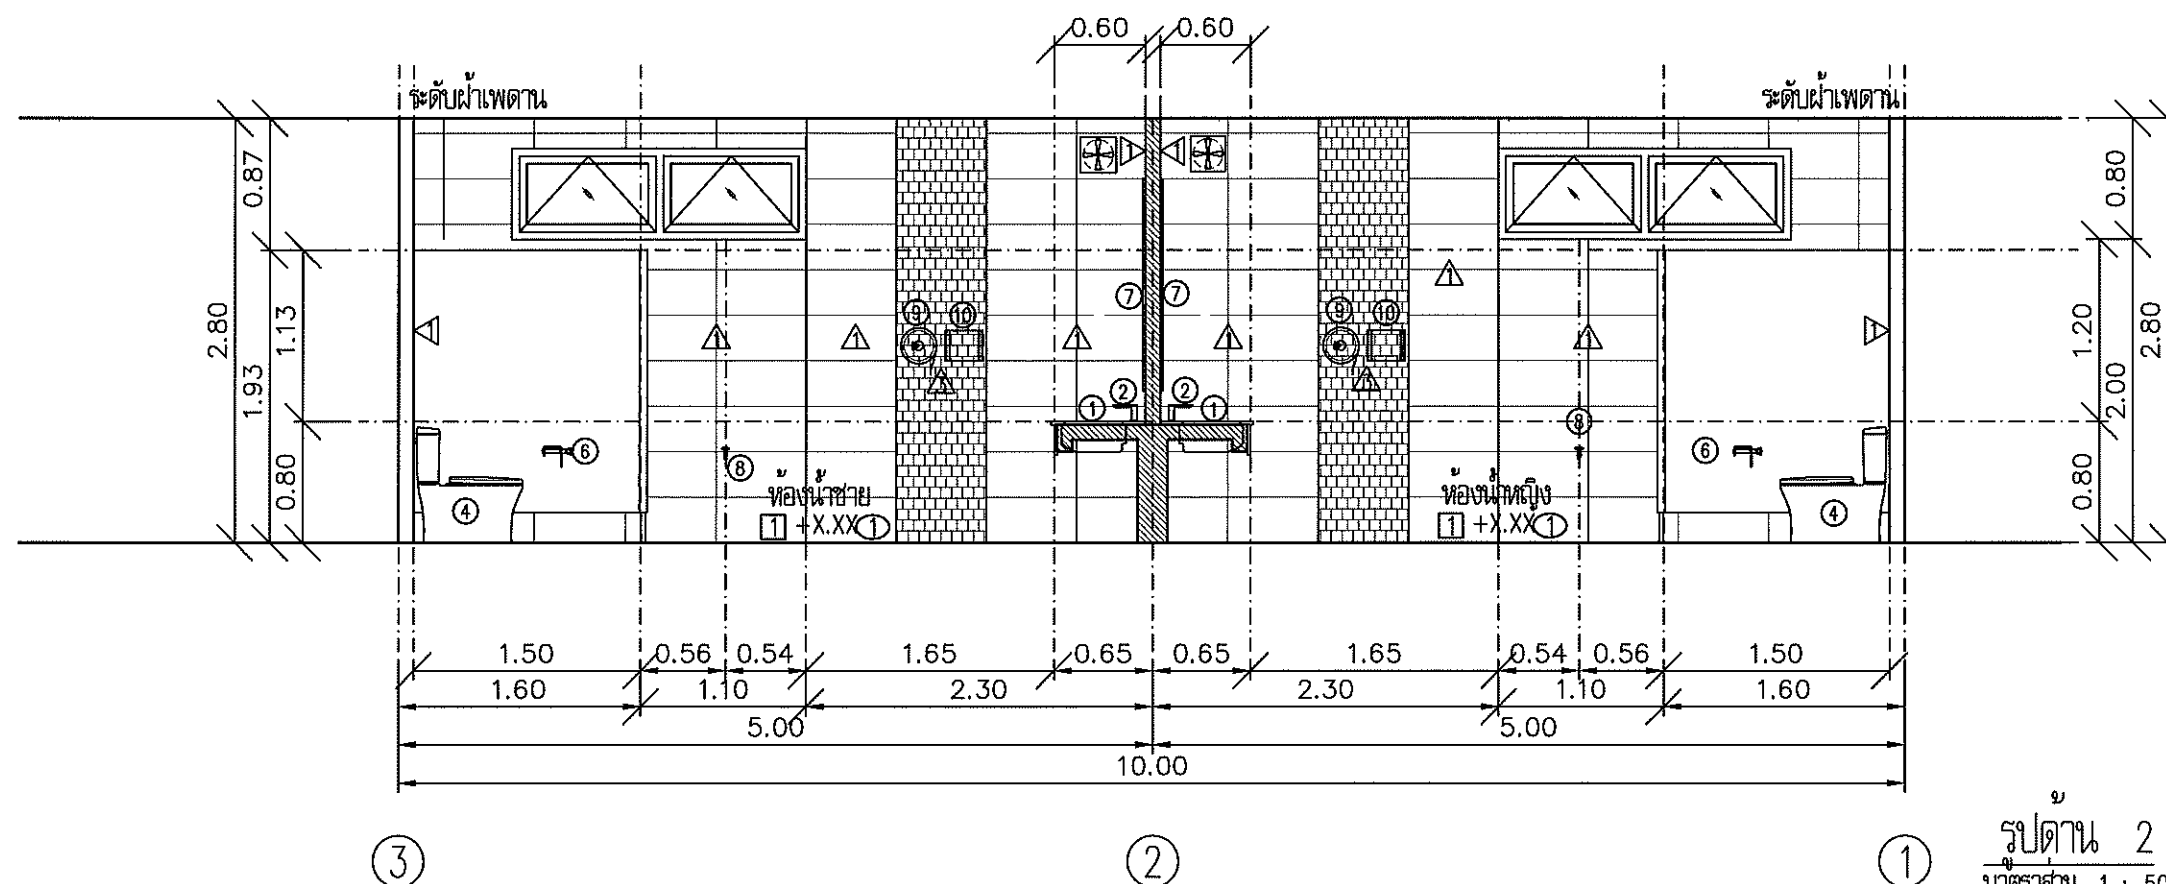


รูปด้าน 2
มาตราส่วน 1 : 50



กรมโยธาธิการและผังเมือง
สำนักงานโยธาธิการและผังเมืองจังหวัดสงขลา

โครงการปรับปรุงห้องน้ำ
ศาลากลางจังหวัดสงขลา (หลังใหม่)

เห็นชอบ

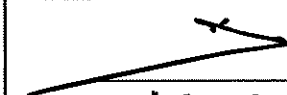

นายไมตรี สรรพหลิน
โยธาธิการและผังเมืองจังหวัดสงขลา

หัวหน้ากลุ่มงานวิชาการโยธาธิการ

ว.

นายพรศักดิ์ พลางคัง
วิศวกรโยธาสถาปัตยกรรมพิเศษ

สถาปนิก

นางสาวปณิดา รักจิตร ปณ.
พนักงานสถาปนิก

วิศวกร

นายรัชพล ทอดพิทักษ์
วิศวกรโยธาสถาปัตยกรรม

8

สำรวจ

เขียนแบบ

นางสาวปณิดา รักจิตร ปณ.
พนักงานสถาปนิก

แสดงแบบ

รูปด้าน 1, รูปด้าน 2

มาตราส่วน

วัน/เดือน/ปี



เลขที่แบบ ชผ.สข 033/2567

แผ่นที่

2A-05

หมายเหตุ

จำนวนแผ่น

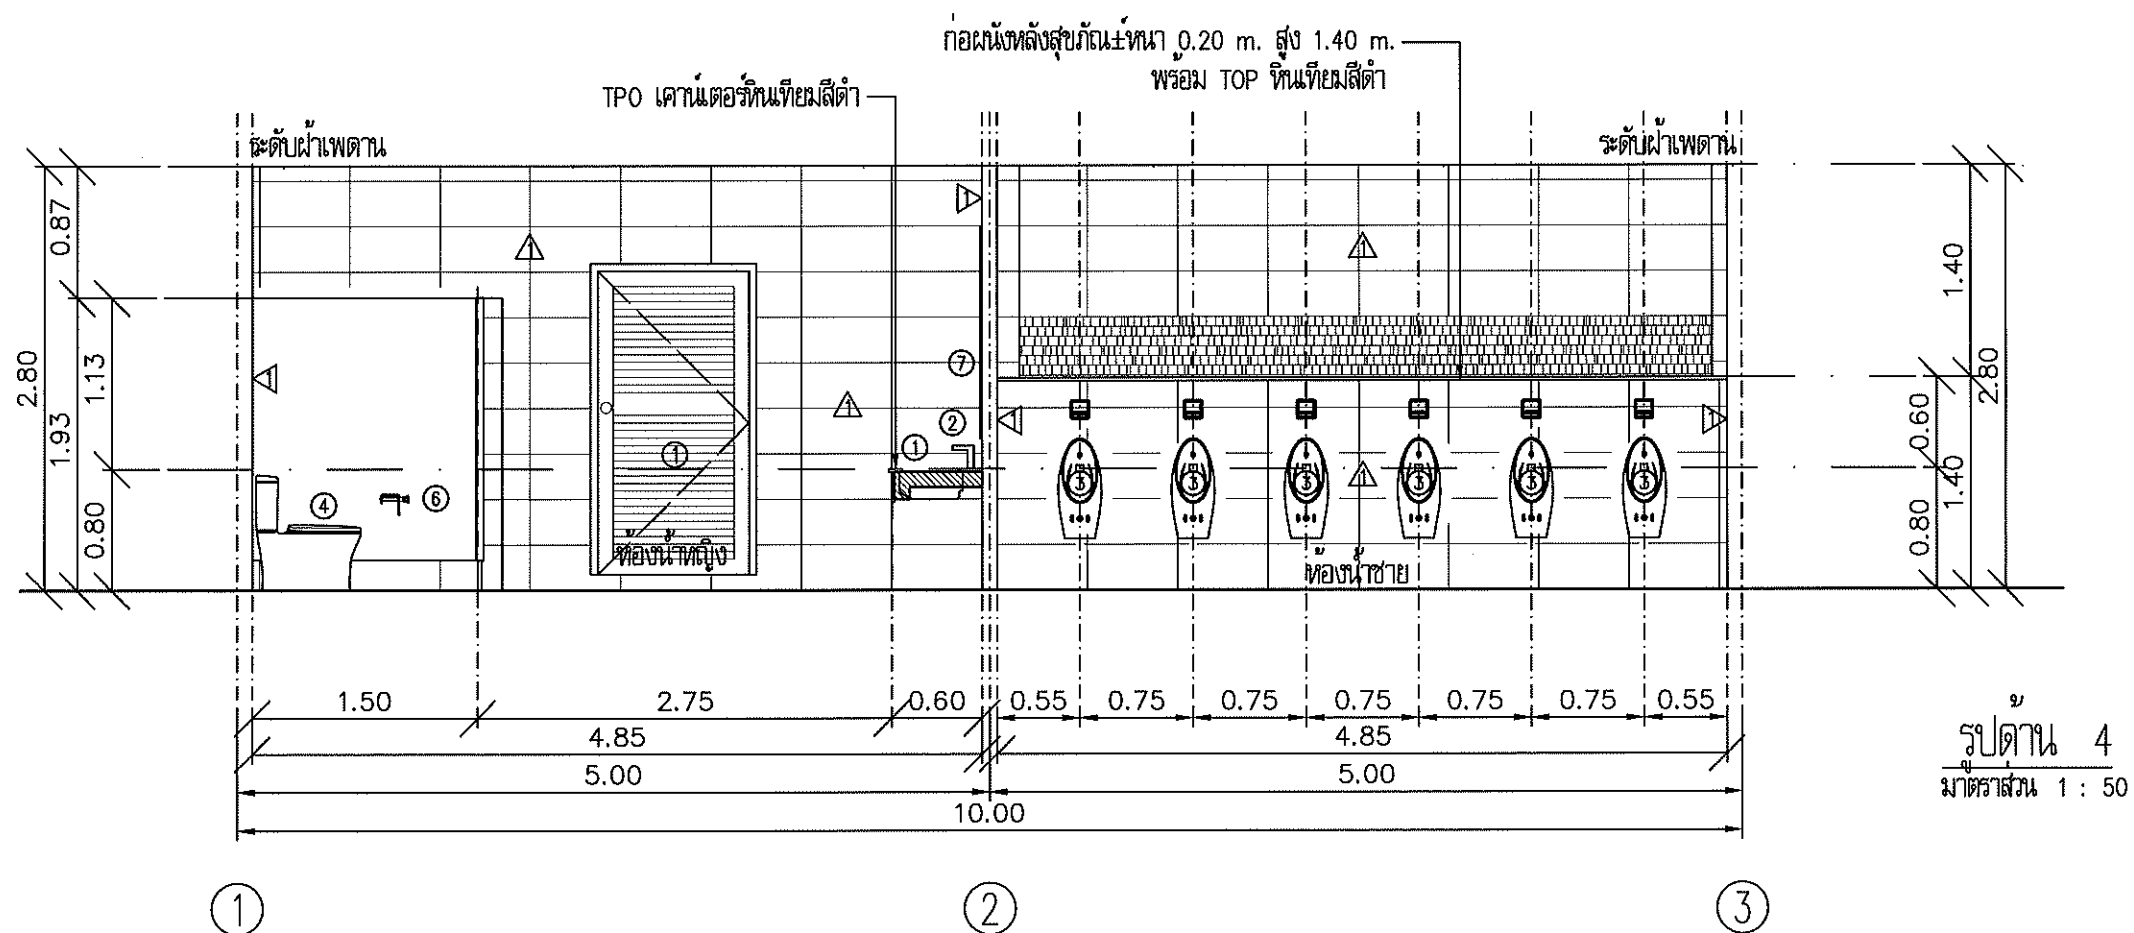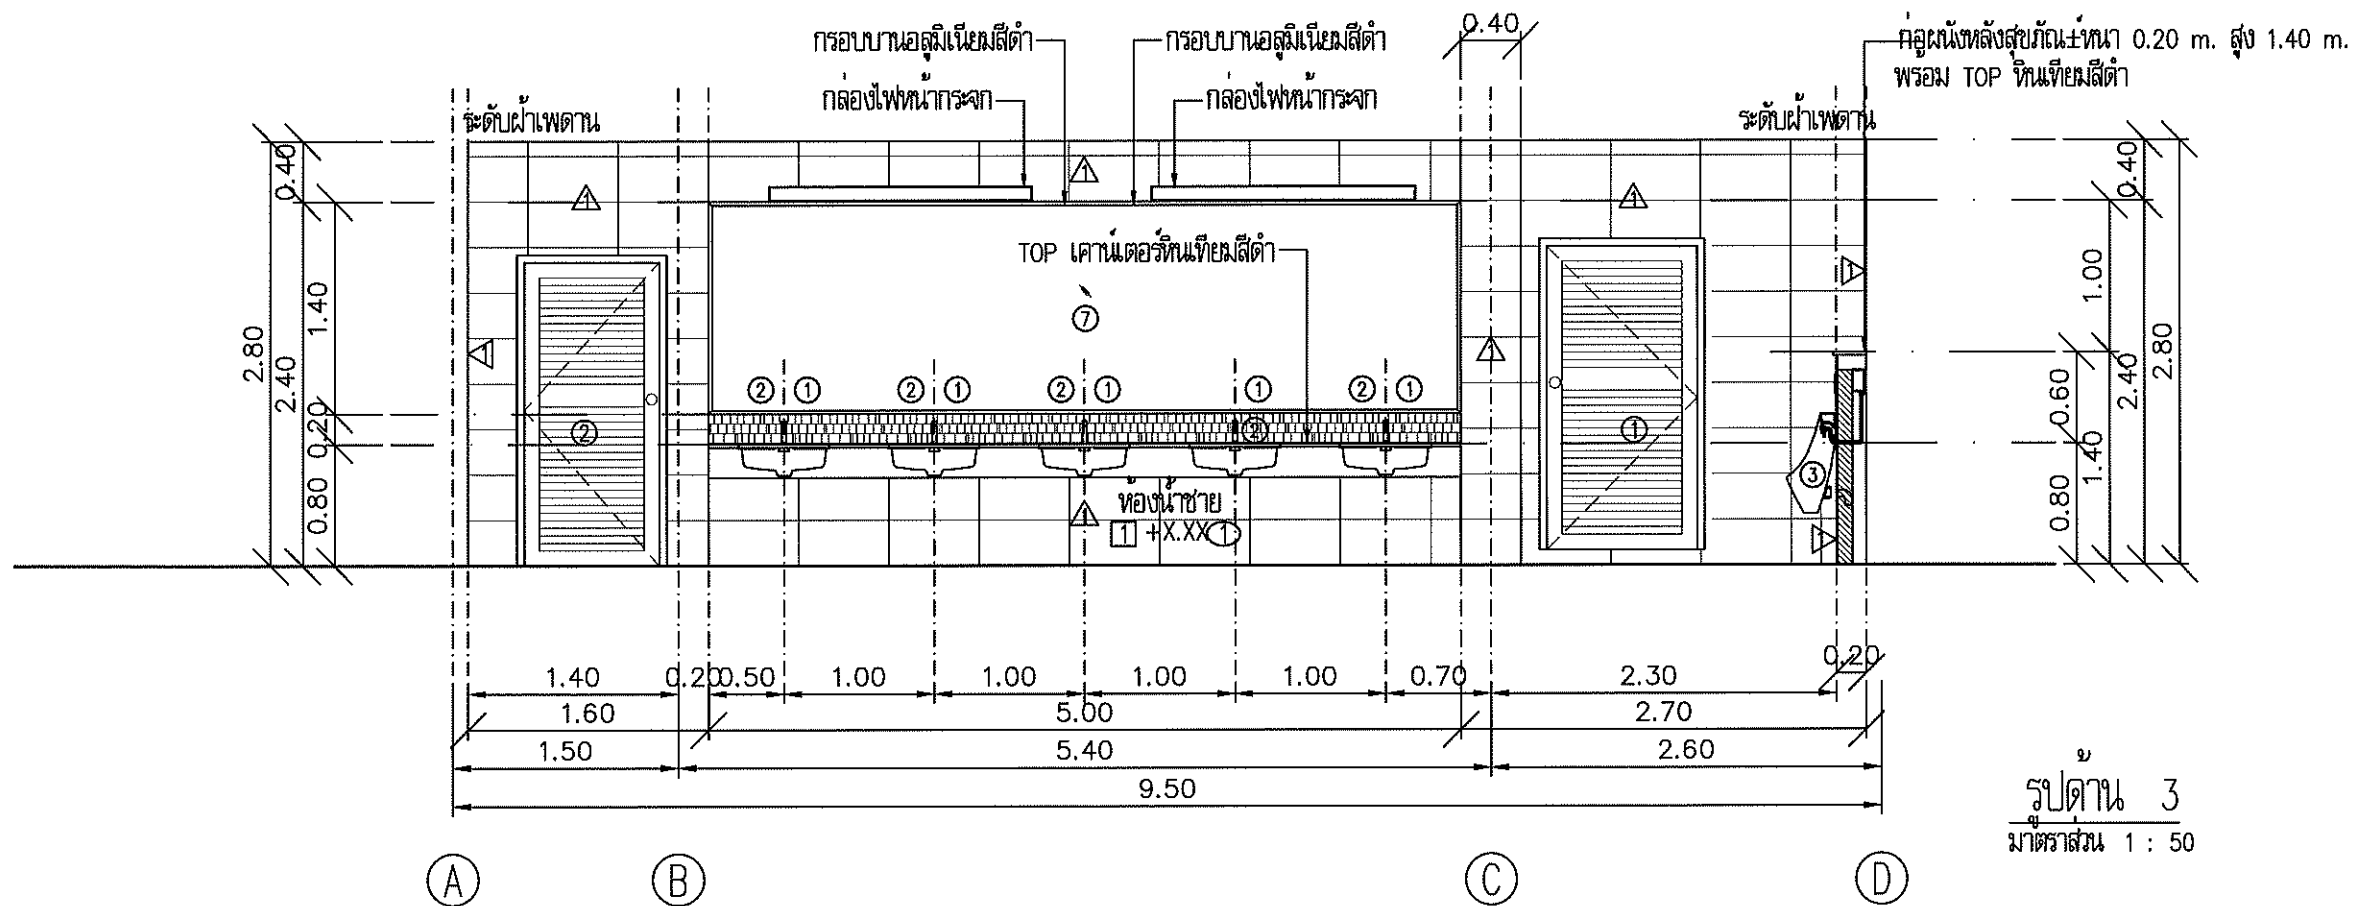

กรมโยธาธิการและผังเมือง
สำนักงานโยธาธิการและผังเมืองจังหวัดสงขลา

โครงการปรับปรุงห้องน้ำ
ศาลากลางจังหวัดสงขลา (หลังใหม่)

เห็นชอบ

นายไมตรี สรรพสิน
โยธาธิการและผังเมืองจังหวัดสงขลา

หัวหน้ากลุ่มงานวิชาการโยธาธิการ

น.

นายพรพัฒน์ พลานดั่ง
วิศวกรโยธาชำนาญการพิเศษ

สถาปนิก

นางสาวปณิดา รักศิริ ป.มท.
พนักงานสถาปนิก

วิศวกร

นายรัชพล ทอดิเทศ
วิศวกรโยธาชำนาญการ

สำรวจ

เขียนแบบ

นางสาวปณิดา รักศิริ ป.มท.
พนักงานสถาปนิก

แสดงแบบ

รูปด้าน 3 รูปด้าน 4



มาตราส่วน

วัน/เดือน/ปี

เลขที่แบบ ยผ.ตช 033/2567

แผ่นที่ 2A-06 จำนวนแผ่น

หมายเหตุ

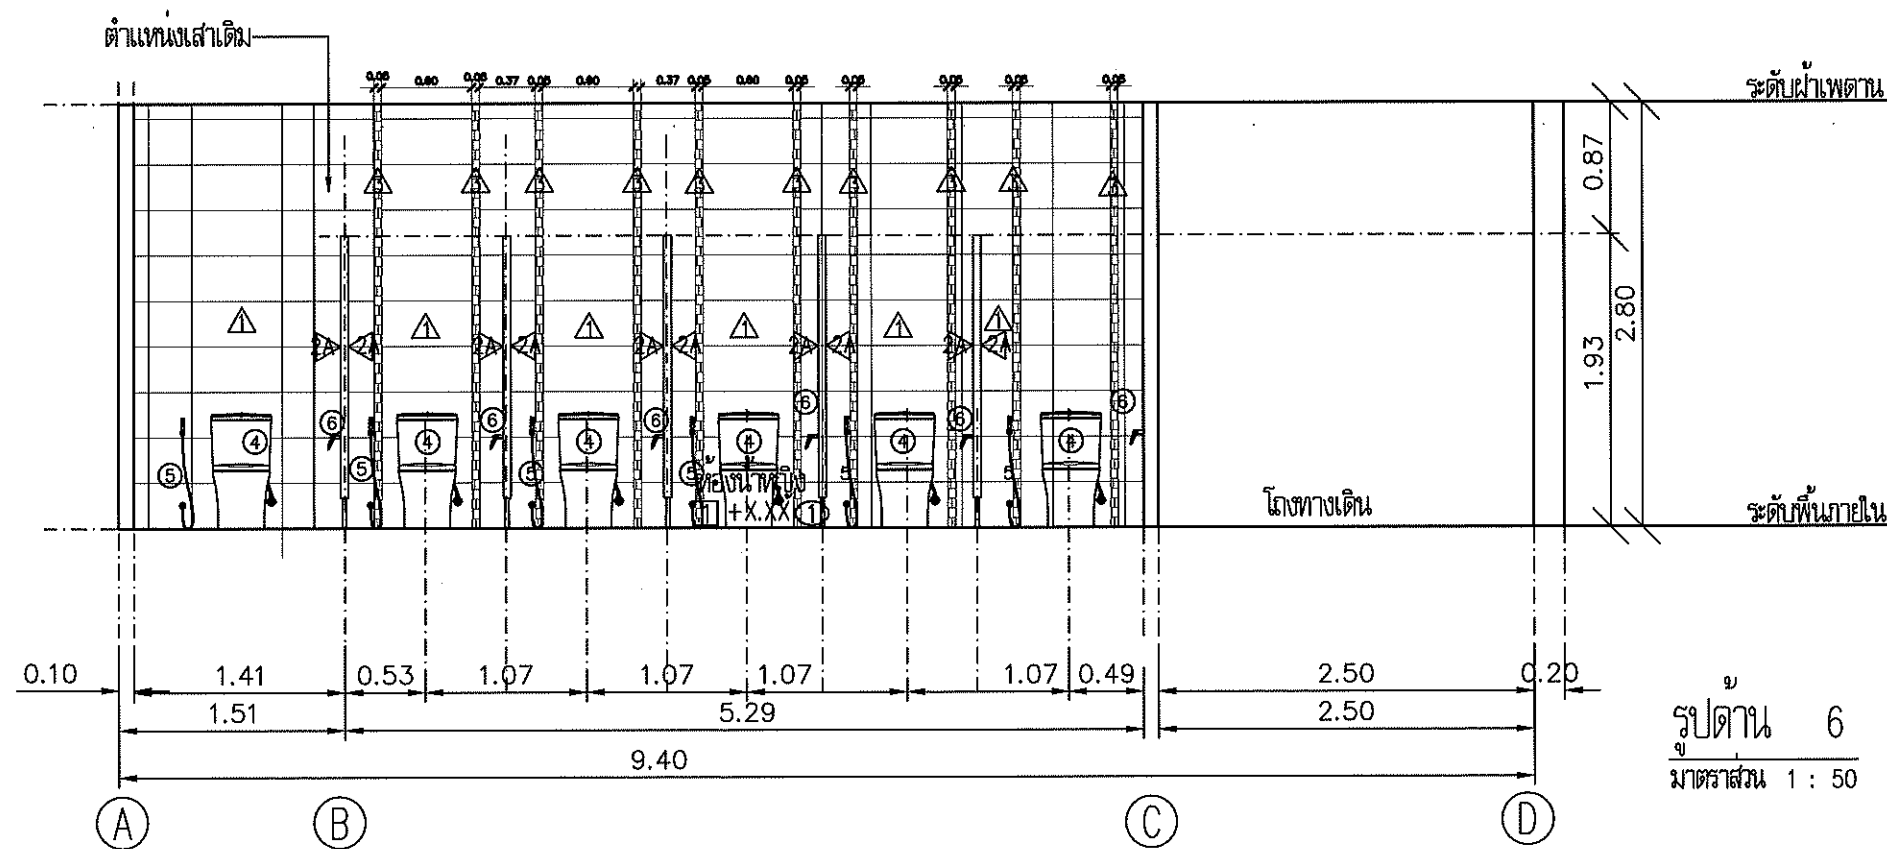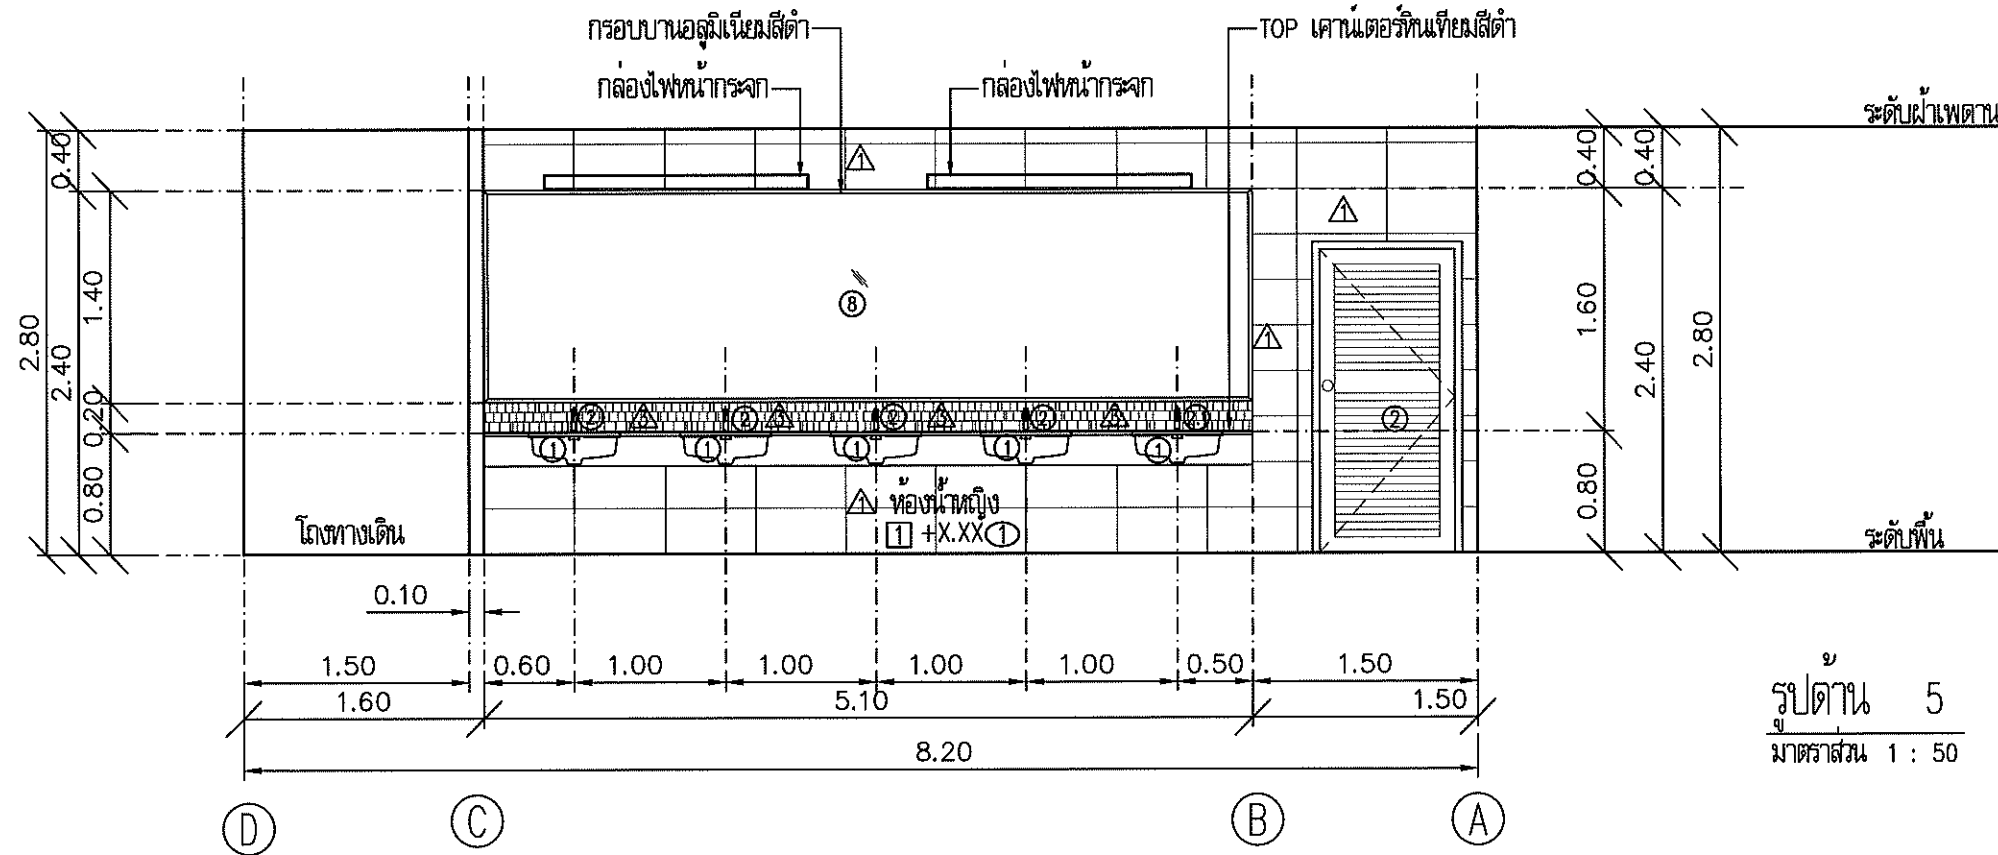

กรมโยธาธิการและผังเมือง
สำนักงานโยธาธิการและผังเมืองจังหวัดสงขลา

โครงการปรับปรุงห้องน้ำ
ศาลากลางจังหวัดสงขลา (หลังใหม่)

เห็นชอบ

นายไมตรี สรรพสิน
โยธาธิการและผังเมืองจังหวัดสงขลา

หัวหน้ากลุ่มงานวิชาการโยธาธิการ

นายพรพัฒน์ พลายดั่ง
วิศวกรโยธาชำนาญการพิเศษ

สถาปนิก

นางสาวปณิดา รักจิตร ปภท.
พนักงานสถาปนิก

วิศวกร

นายรัชพล ทอดนิเทศ
วิศวกรโยธาชำนาญการ

สำรวจ

เขียนแบบ

นางสาวปณิดา รักจิตร ปภท.
พนักงานสถาปนิก

แสดงแบบ

รูปด้าน 5, รูปด้าน 6

มาตราส่วน

วัน/เดือน/ปี


เลขที่แบบ ยผจ.สท 033/2567

แผ่นที่

2A-07

จำนวนแผ่น

หมายเหตุ

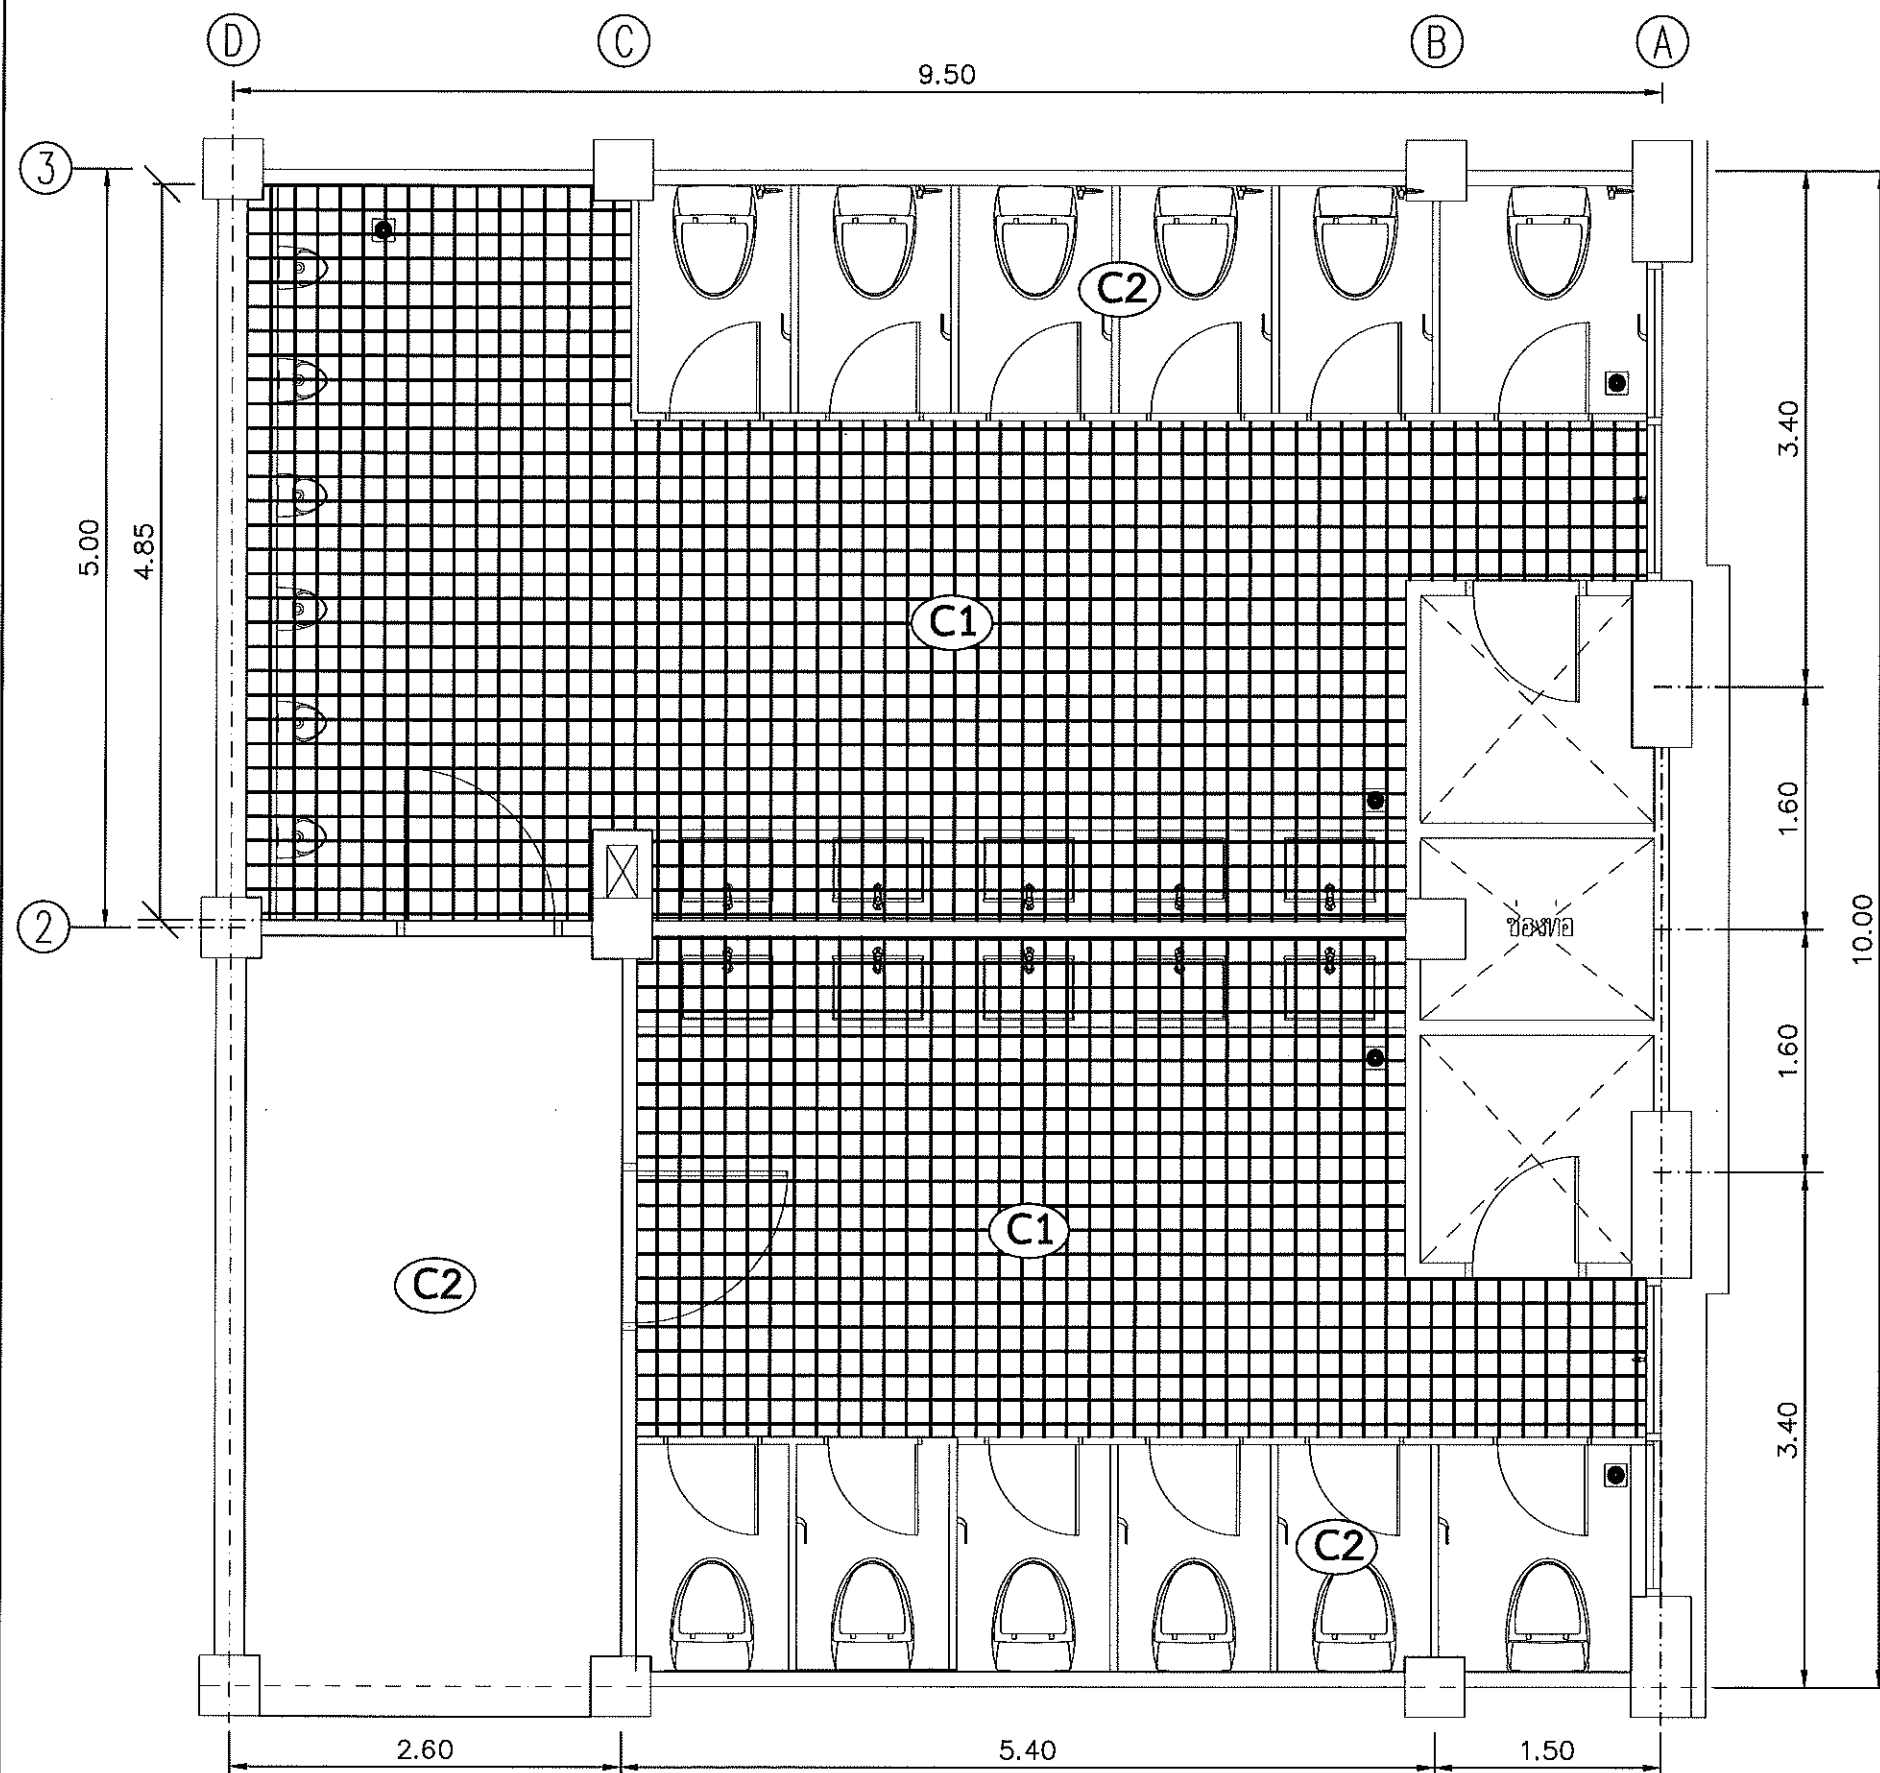

แปลนฝ้าเพดานชั้นที่ 2A
มาตราส่วน 1 : 50



กรมโยธาธิการและผังเมือง
สำนักงานโยธาธิการและผังเมืองจังหวัดสงขลา

โครงการปรับปรุงห้องน้ำ
ศาลากลางจังหวัดสงขลา (หลังใหม่)

เห็นชอบ

นายโมศรี สรรพสิน
โยธาธิการและผังเมืองจังหวัดสงขลา

หัวหน้ากลุ่มงานวิชาการโยธาธิการ

นายพรพัฒน์ พลางคัง
วิศวกรโยธาชำนาญการพิเศษ

สถาปนิก

นางสาวปณิดา รักจิตร ปภท.
พนักงานสถาปนิก

วิศวกร

นายรัชพล ทอดิทดากษ์
วิศวกรโยธาชำนาญการ

สำรวจ

เขียนแบบ

นางสาวปณิดา รักจิตร ปภท.
พนักงานสถาปนิก

แสดงแบบ

แปลนฝ้าเพดานชั้นที่ 2A, 3A, 5A

มาตราส่วน

วัน/เดือน/ปี

เลขที่แบบ ยผ.ศ. 033/2567

แผ่นที่ 2A-08 จำนวนแผ่น

หมายเหตุ



กรมโยธาธิการและผังเมือง
สำนักงานโยธาธิการและผังเมืองจังหวัดสงขลา

โครงการปรับปรุงห้องน้ำ
ศาลากลางจังหวัดสงขลา (หลังใหม่)

เห็นชอบ

นายโมธี สรรพสิน
โยธาธิการและผังเมืองจังหวัดสงขลา

หัวหน้ากลุ่มงานวิชาการโยธาธิการ

น.ส.

นายพรพจน์ พลชัยวงศ์
วิศวกรโยธาชำนาญการพิเศษ

สถาปนิก

นางสาวปณิดา รักจิตร ปจว.
พนักงานสถาปนิก

วิศวกร

นายรัชพล พงษ์พิทักษ์
วิศวกรโยธาชำนาญการ

สำรวจ

เขียนแบบ

นางสาวปณิดา รักจิตร ปจว.
พนักงานสถาปนิก

แสดงแบบ

แบบขยายการติดตั้งฝ้าเพดาน

มาตรฐาน

วัน/เดือน/ปี


เลขที่แบบ ยผจ.ศบ 033/2567

แผ่นที่

2A-09


จำนวนแผ่น

หมายเหตุ

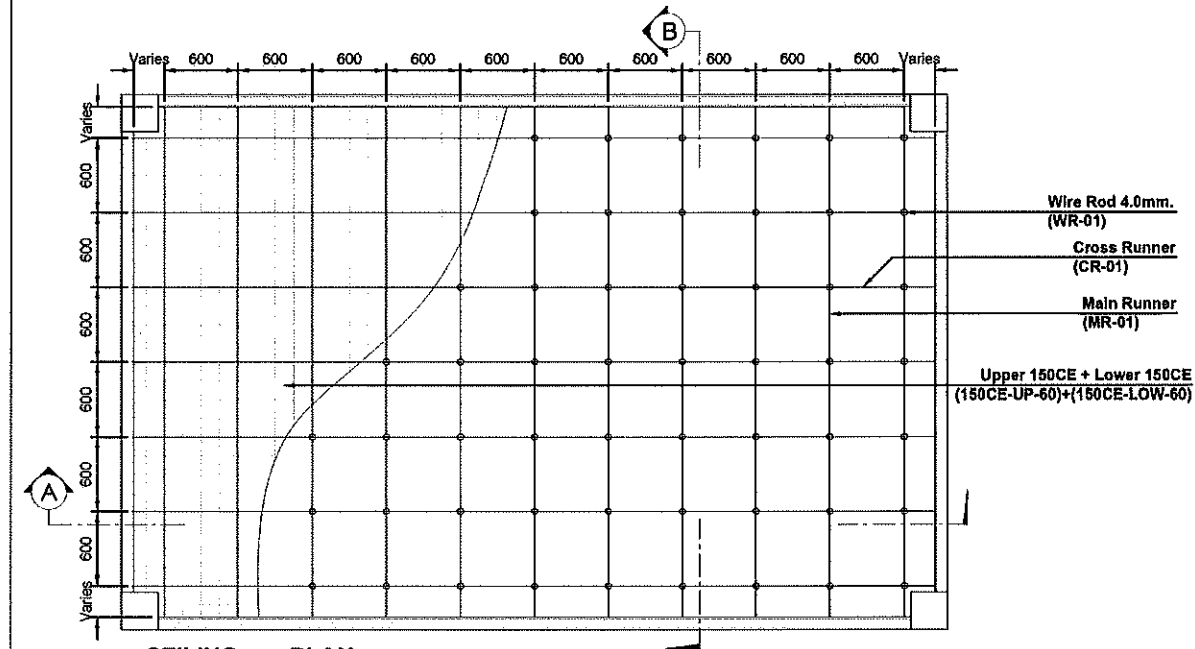


CEILING PLAN

SCALE 1:50

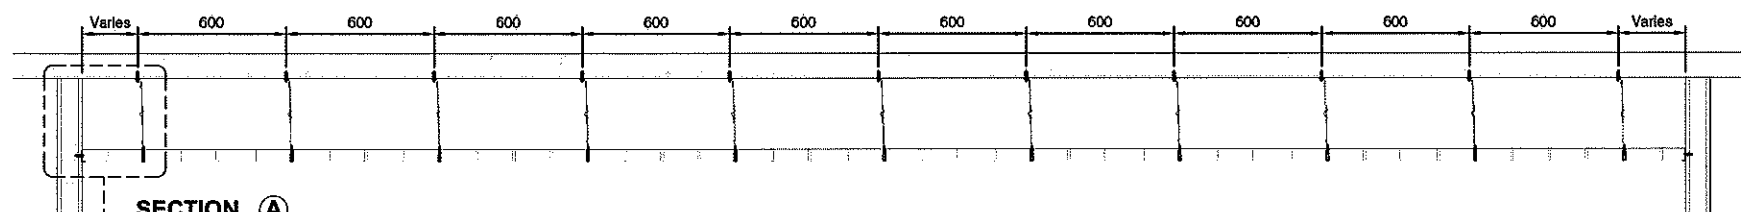

SECTION A


SCALE 1:25

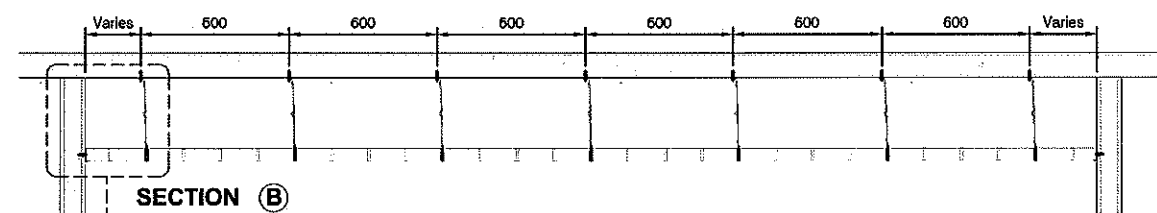

SECTION B

SCALE 1:25

Detail ตัวเก็บWall Angle (WA-5) ติดผนัง

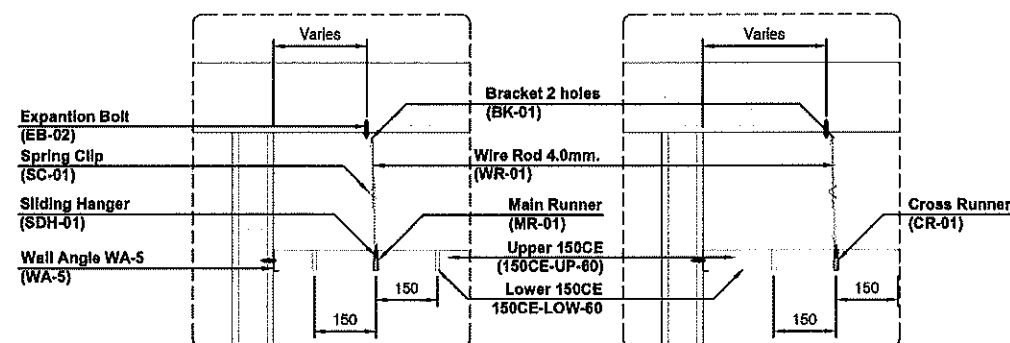


DETAIL 1

SCALE 1:15

DETAIL 2

SCALE 1:15

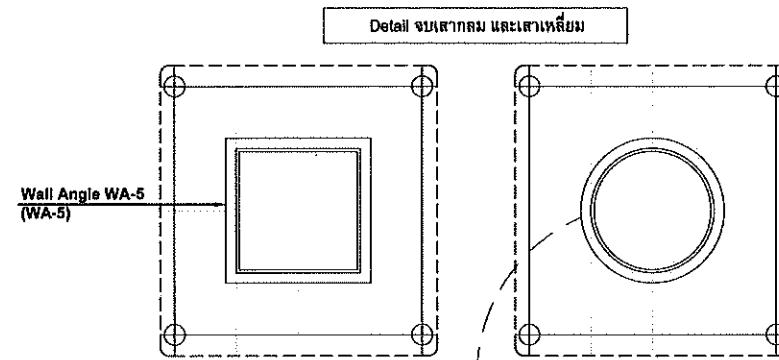

DETAIL 4


SCALE 1:15

DETAIL 4

SCALE 1:15

DETAIL WA-5 ติดโค้ง

SCALE 1:5

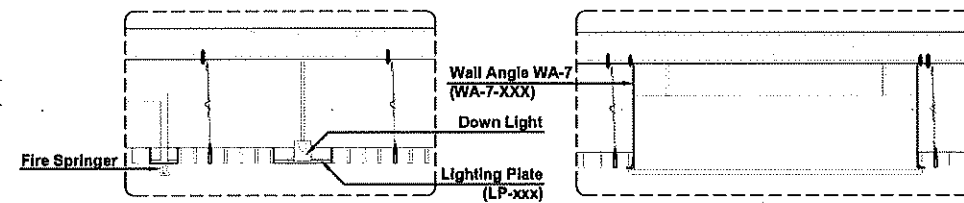

DETAIL DOWN LIGHT+SPRINGER


SCALE 1:20

DETAIL AIR

SCALE 1:20

Lighting Plate 90X90 for 50CE,100CE	LP-90
Lighting Plate 140X140 for 50CE,75CE,150CE	LP-140
Lighting Plate 190X190 for 50CE,100CE,200CE	LP-190
Lighting Plate 240X240 for 50CE	LP-240
Lighting Plate 290X290 for 50CE,75CE,100CE,150CE	LP-290
Lighting Plate 390X390 for 50CE,100CE,200CE	LP-390

Detail ตัวเก็บWall Angle (WA-5,WA-6,WA-7) สำหรับติดตั้งภายใน

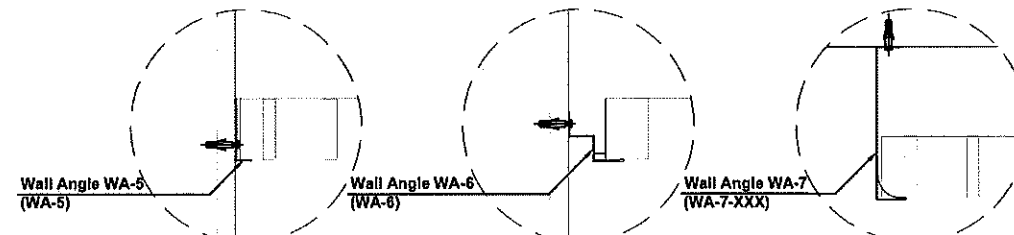

DETAIL WA-5

SCALE 1:5


DETAIL WA-6

SCALE 1:5

DETAIL WA-7

SCALE 1:5

แบบขยายการติดตั้งฝ้าเพดาน

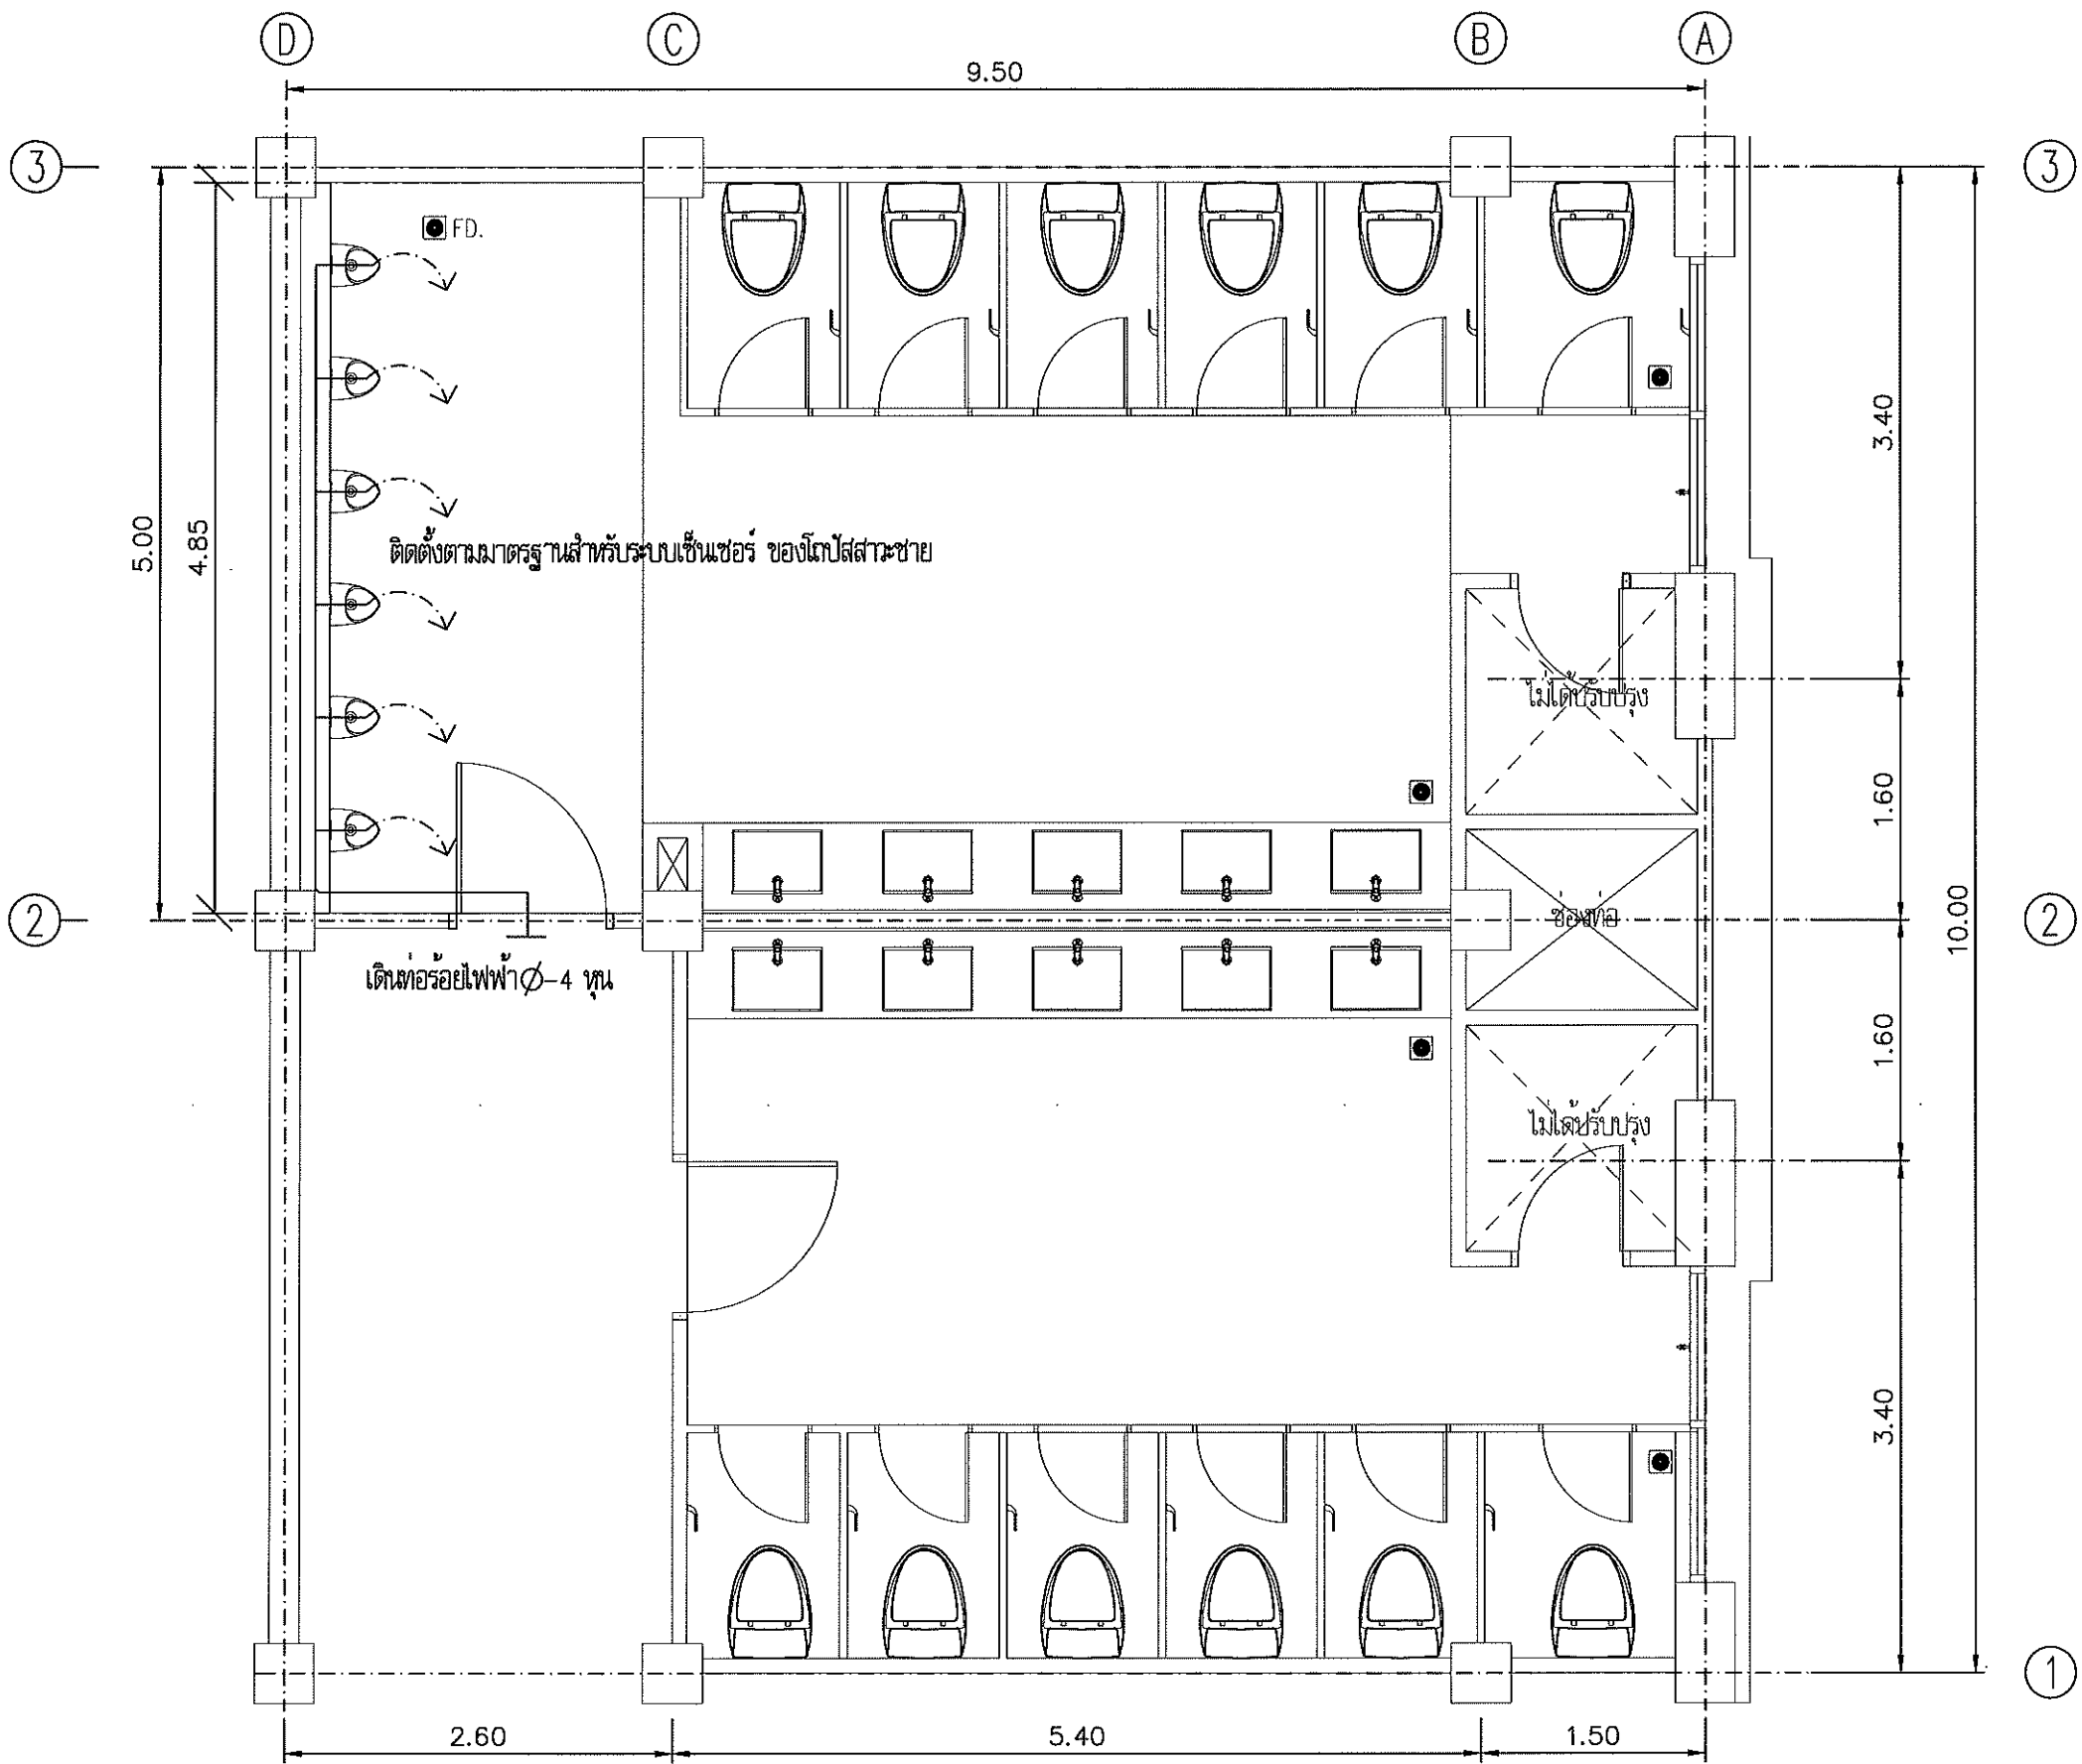

แปลนระบบไฟฟ้าชั้นนี้ 2A
 มาตรฐาน 1 : 50



กรมโยธาธิการและผังเมือง
 สำนักงานโยธาธิการและผังเมืองจังหวัดสงขลา

โครงการปรับปรุงห้องน้ำ
 ศาลากลางจังหวัดสงขลา (หลังใหม่)

เห็นชอบ
 นายไมตรี สรรพสิน
 โยธาธิการและผังเมืองจังหวัดสงขลา

หัวหน้ากลุ่มงานวิชาการโยธาธิการ
 นายพรพัฒน์ พลายคัง
 วิศวกรโยธาชำนาญการพิเศษ

สถาปนิก
 นางสาวปณิดา รักจิตร ปสท.
 พนักงานสถาปนิก

วิศวกร
 นายรัชพล พงศ์พิทักษ์
 วิศวกรโยธาชำนาญการ

สำรวจ

เขียนแบบ
 นางสาวปณิดา รักจิตร ปสท.
 พนักงานสถาปนิก

แสดงแบบ
 แปลนระบบไฟฟ้าชั้นนี้ 2A

มาตรฐาน


วัน/เดือน/ปี

เลขที่แบบ ยผจ.สข 033/2567

แผ่นที่ 2A-10 จำนวนแผ่น

หมายเหตุ

สัญลักษณ์และรายการอุปกรณ์ทางไฟฟ้า	
	โคมไฟดาวไล่ แบบฝังฝ้าเพดาน พร้อมหลอดไฟ LED 24 W
	สวิตช์เปิด - ปิดแบบฝังในผนัง
	เต้ารับชนิดคู่ แบบชากราวน์ แบบฝังในผนัง
	กล่องไฟหน้ากระจก ขนาด 40x80x1754 mm. หลอด LED 28 W

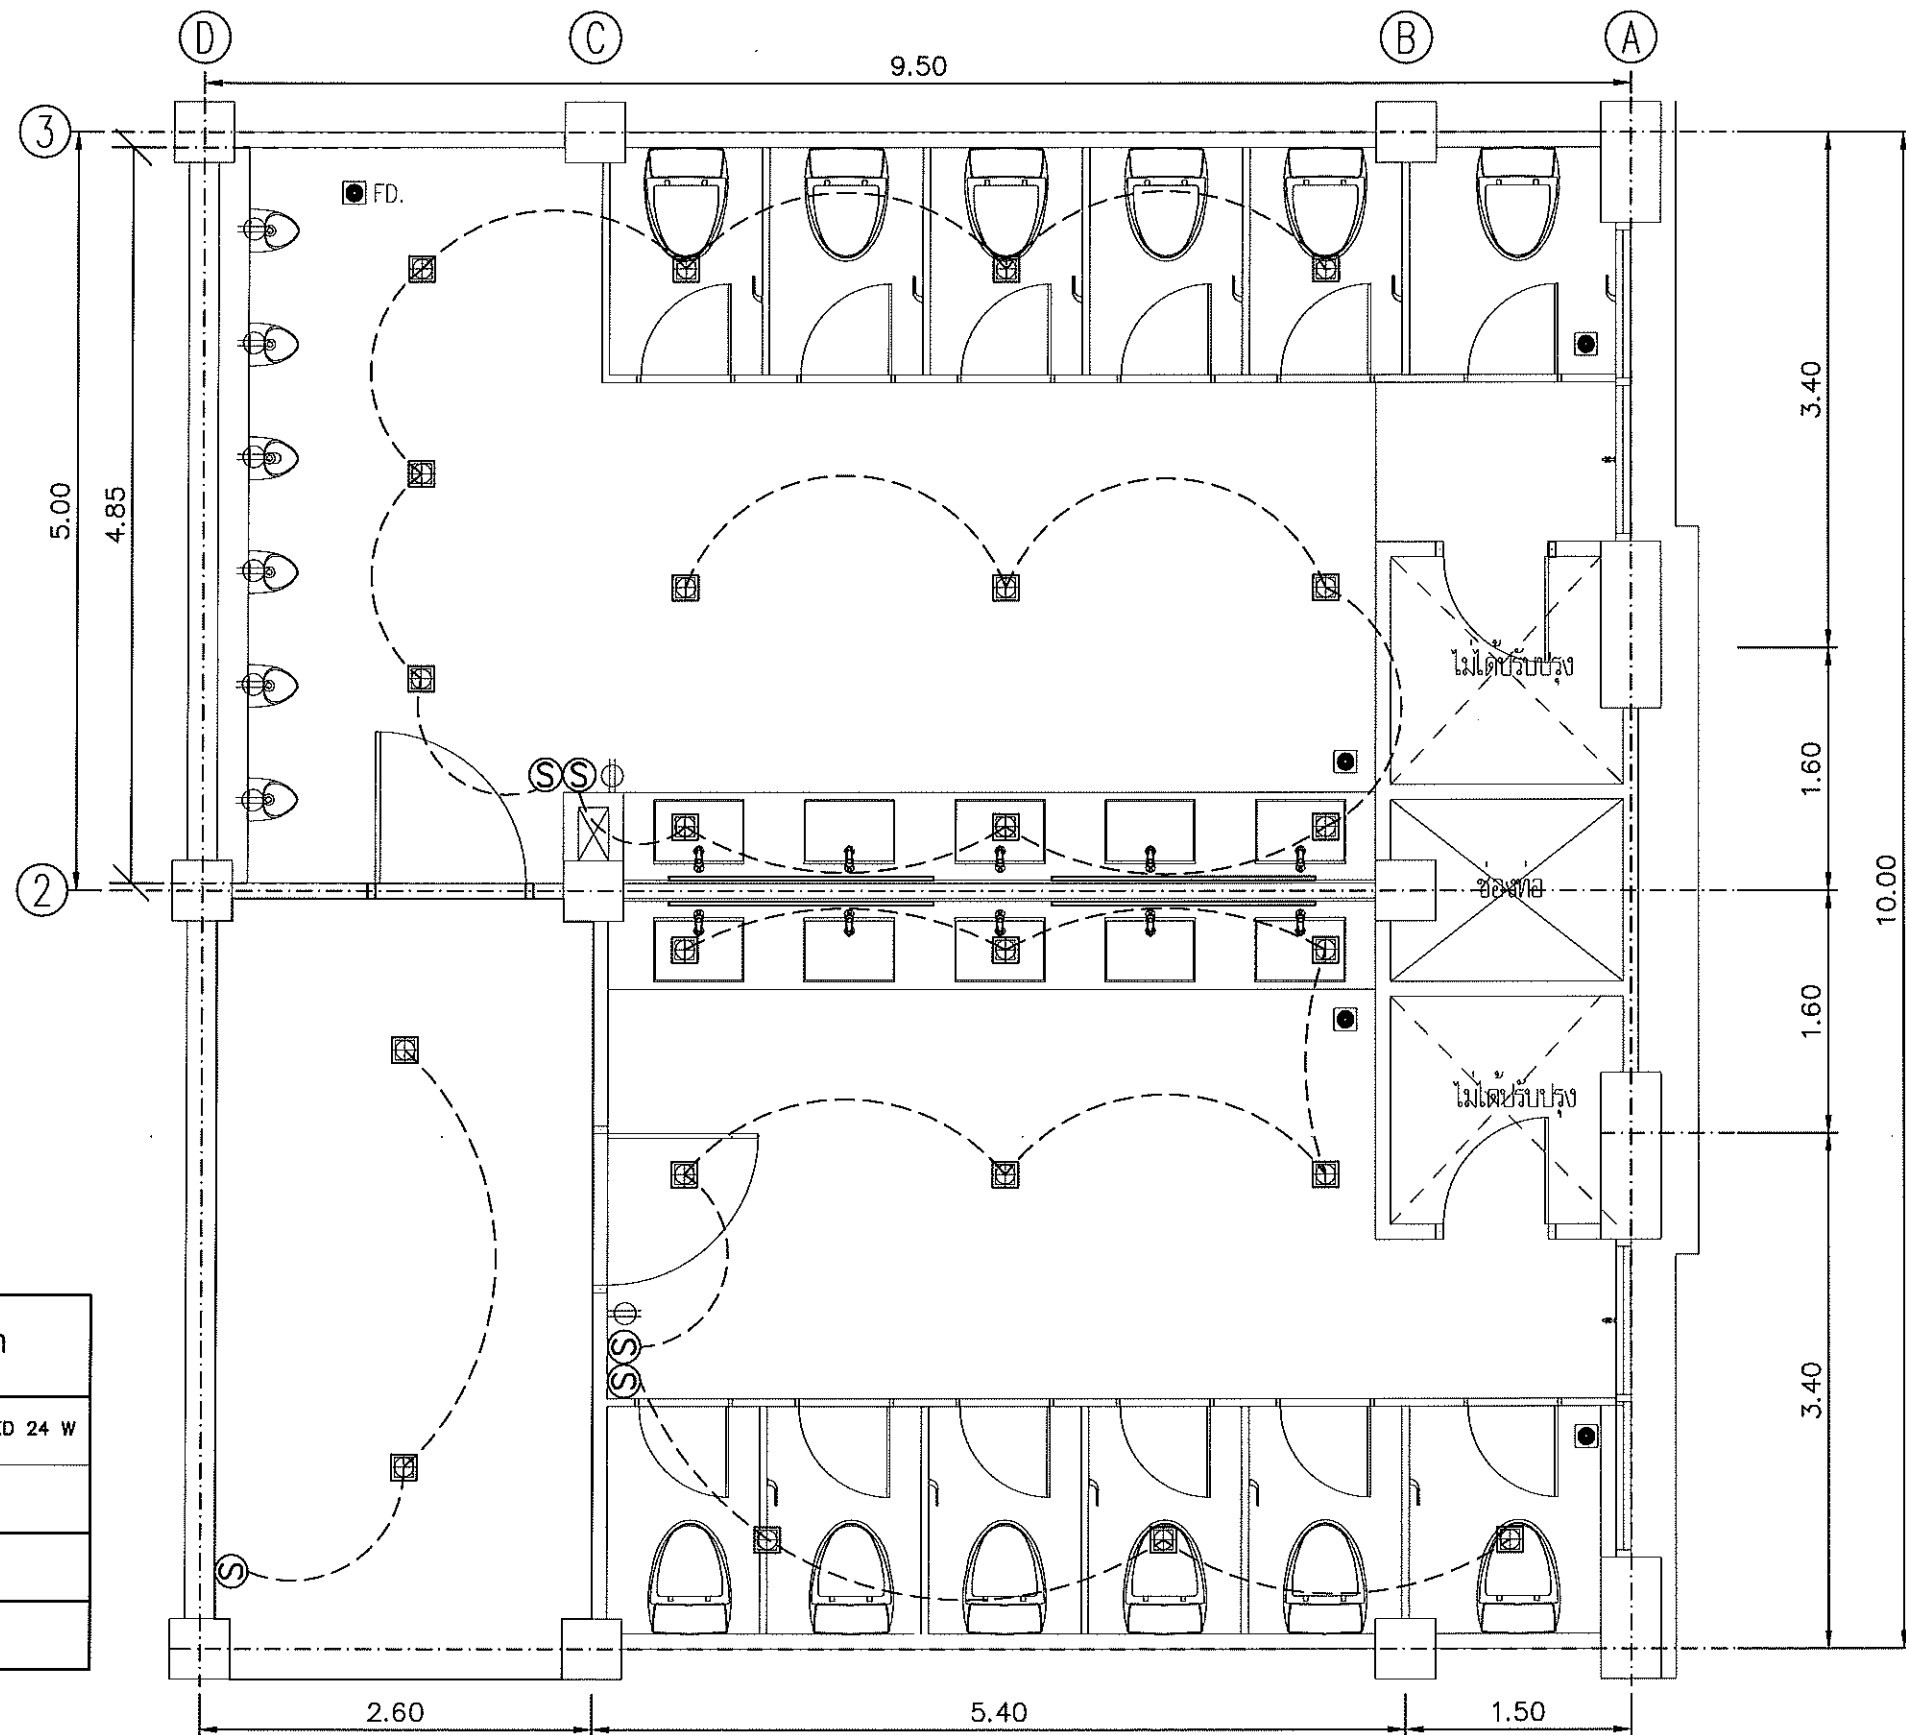


แปลนไฟฟ้าแสงสว่างชั้นที่ 2A
มาตราส่วน 1 : 50



กรมโยธาธิการและผังเมือง
สำนักงานโยธาธิการและผังเมืองจังหวัดสงขลา

โครงการปรับปรุงห้องน้ำ
ศาลากลางจังหวัดสงขลา (หลังใหม่)

เห็นชอบ

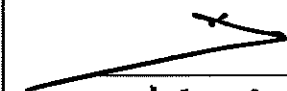

นายไมตรี สรรพสิน
โยธาธิการและผังเมืองจังหวัดสงขลา

หัวหน้ากลุ่มงานวิชาการโยธาธิการ

N.

นายพรพัฒน์ พลายด้วง
วิศวกรโยธารับอนุญาตพิเศษ

สถาปนิก

นางสาวปณิดา รักสินทร์ ปณ.ท.
พนักงานสถาปนิก

วิศวกร

นายธีรพล พงษ์พิทักษ์
วิศวกรโยธารับอนุญาต

8

สำรวจ

เขียนแบบ

นางสาวปณิดา รักสินทร์ ปณ.ท.
พนักงานสถาปนิก

แสดงแบบ

แปลนไฟฟ้าแสงสว่างชั้นที่ 1A

มาตราส่วน

วัน/เดือน/ปี





เลขที่แบบ ๕๔๔.๕๕ 033/2567

แผ่นที่

2A-11

จำนวนแผ่น

หมายเหตุ

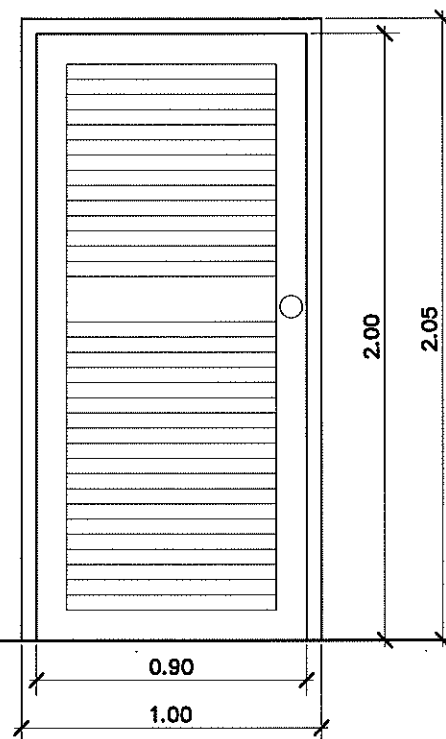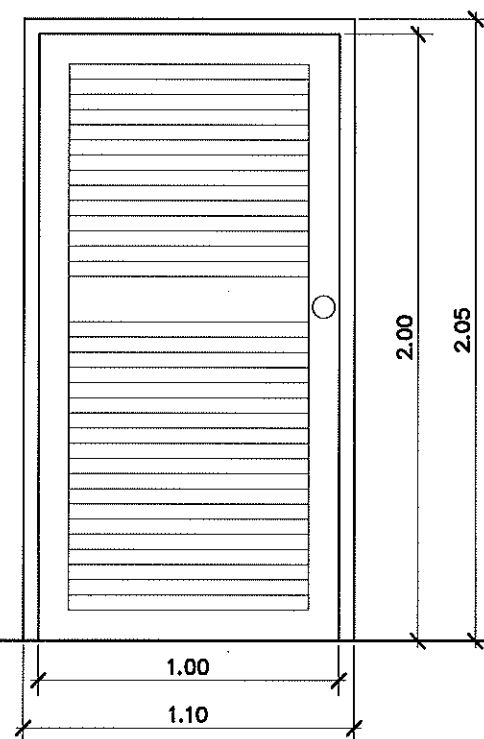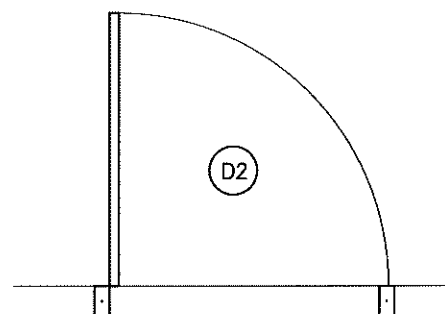
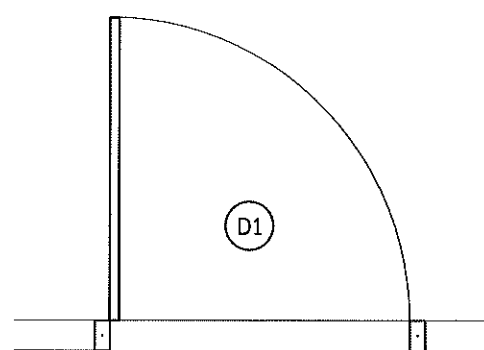


D1 D2

ชนิด	ประตูบานเปิดเดี่ยว
วงกบ	ไม้เนื้อแข็ง
กรอบบาน	ไม้เนื้อแข็ง
บาน	ไม้เนื้อแข็ง
ตำแหน่ง	ประตูห้องน้ำหลักและห้องเก็บของ
อุปกรณ์	1. อุปกรณ์บานเปิด ครบชุด ตามมาตรฐานการติดตั้ง
	2. มือจับลูกบิดสแตนเลส
	อุปกรณ์ของ HAFELE หรือเทียบเท่า

(ป้ายห้องน้ำ)


มาตราส่วน 1:10

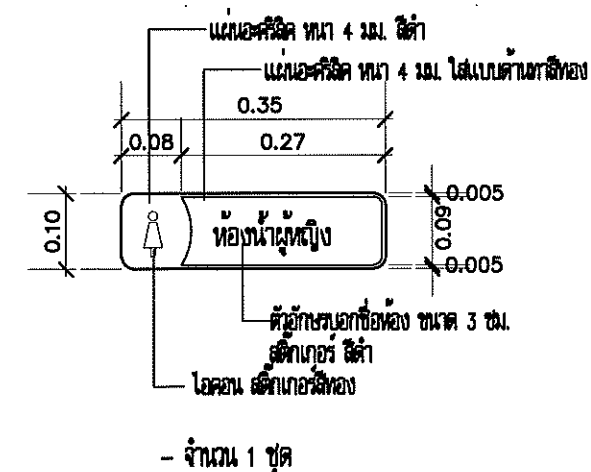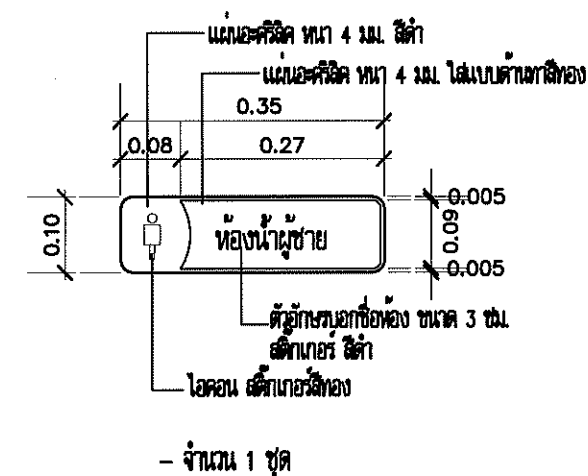

กรมโยธาธิการและผังเมือง
สำนักงานโยธาธิการและผังเมืองจังหวัดสงขลา

โครงการปรับปรุงห้องน้ำ
ศาลากลางจังหวัดสงขลา (หลังใหม่)

เห็นชอบ

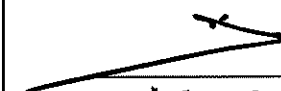

นายไมตรี สรรพสิน
โยธาธิการและผังเมืองจังหวัดสงขลา

หัวหน้ากลุ่มงานวิชาการโยธาธิการ

ว.

นายพรพัฒน์ ทลายดวง
วิศวกรโยธาชำนาญการพิเศษ

สถาปนิก

นางสาวปณิดา รักจิตร ปณ.
พนักงานสถาปนิก

วิศวกร

นายรัชพล ทอดพิทักษ์
วิศวกรโยธาชำนาญการ

8

สำรวจ

เขียนแบบ

นางสาวปณิดา รักจิตร ปณ.
พนักงานสถาปนิก

แสดงแบบ

แบบประตู(ซ่อมแซม)

มาตราส่วน 1: 25

วัน/เดือน/ปี

เลขที่แบบ ยพจ.ศบ 033/2567

แผ่นที่


2A-12

จำนวนแผ่น


หมายเหตุ

นำเสนอรูปแบบรายการอุปกรณ์ต่างๆ แก่คณะกรรมการตรวจรับพัสดุ ก่อนดำเนินการ

▼ ระดับพื้นน้ำเพดาน+2.62

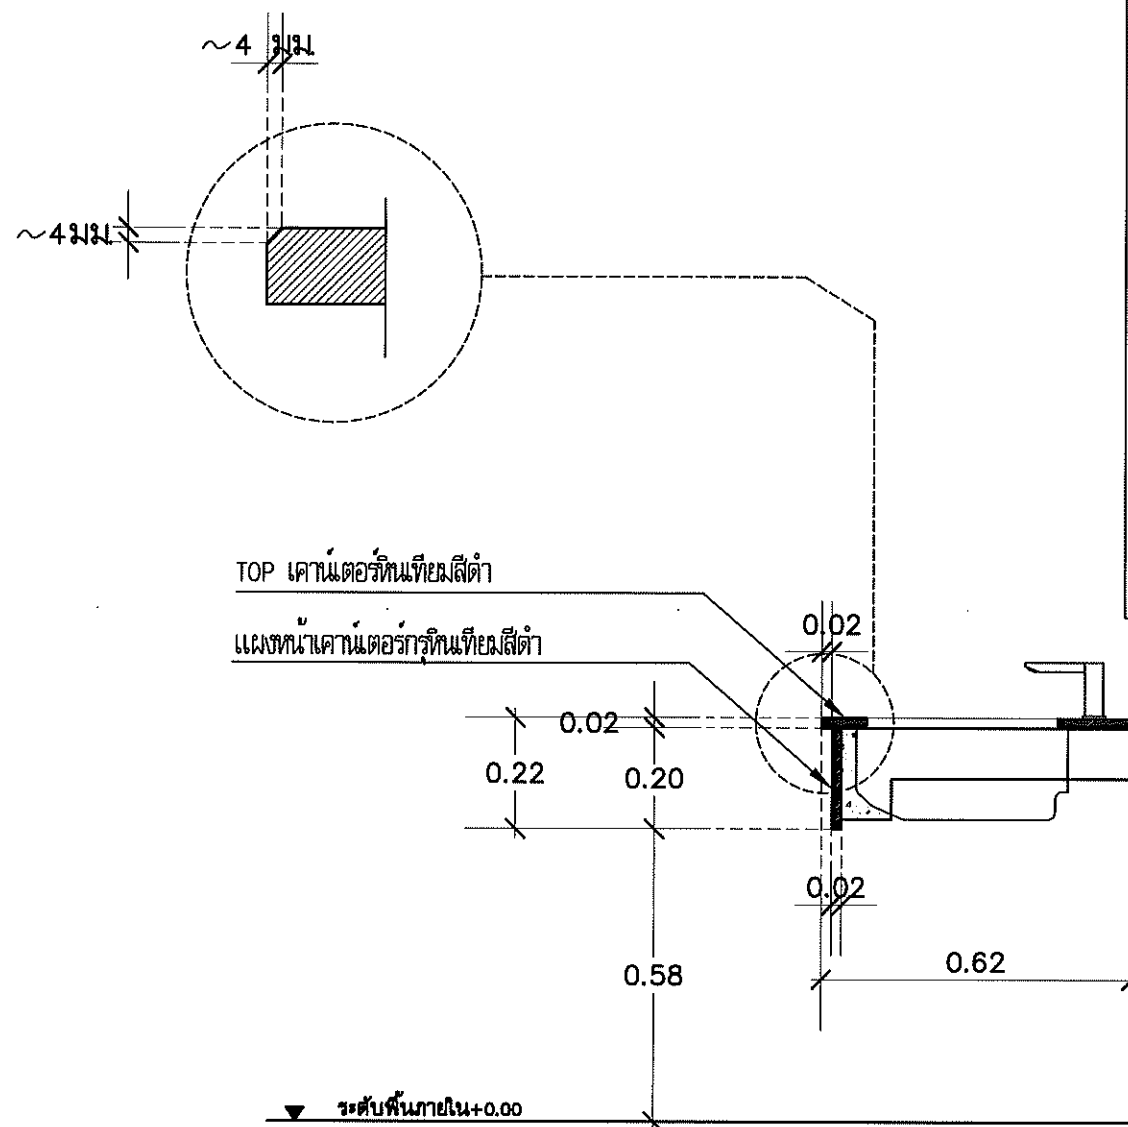

รูปตัดเคาน์เตอร์
มาตราส่วน 1 : 15

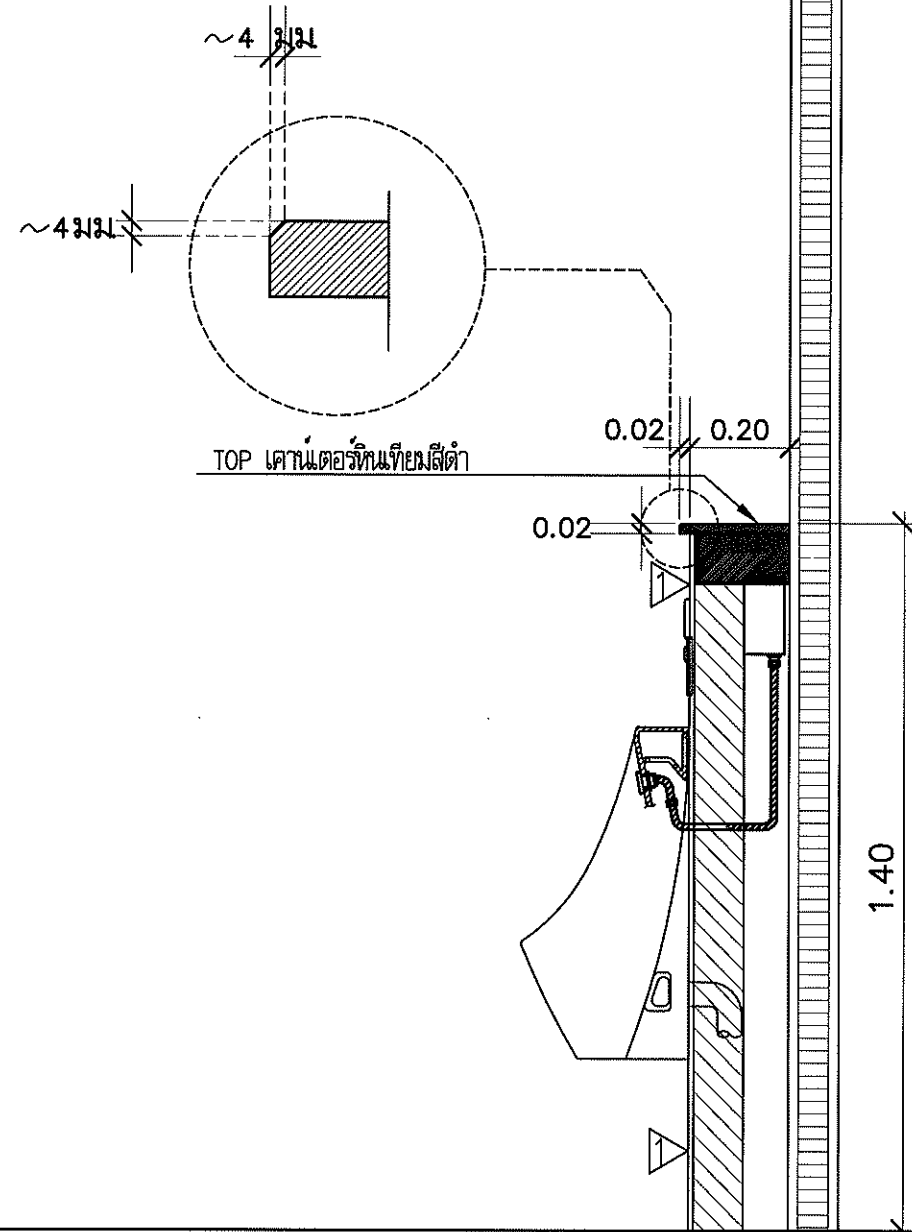

รูปตัดเคาน์เตอร์โถงใส่ส้วมชาย
มาตราส่วน 1 : 15



กรมโยธาธิการและผังเมือง
สำนักงานโยธาธิการและผังเมืองจังหวัดสงขลา

โครงการปรับปรุงห้องน้ำ
ศาลากลางจังหวัดสงขลา (หลังใหม่)

เห็นชอบ

นายไมตรี สรรพสิน
โยธาธิการและผังเมืองจังหวัดสงขลา

หัวหน้ากลุ่มงานวิชาการโยธาธิการ

นายพรพัฒน์ พลายคัง

วิศวกรโยธาชำนาญการพิเศษ

สถาปนิก

นางสาวปณิดา รักศิริ ป.มท.
พนักงานสถาปนิก

วิศวกร

นายรัชพล พงศ์พิทักษ์
วิศวกรโยธาชำนาญการ

สำรวจ

เขียนแบบ

นางสาวปณิดา รักศิริ ป.มท.
พนักงานสถาปนิก

แสดงแบบ

แบบขยาย

มาตราส่วน 1:15

วัน/เดือน/ปี

เลขที่แบบ ยผจ.สข 033/2567

แผ่นที่
2A-13

จำนวนแผ่น

หมายเหตุ