
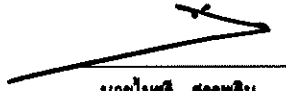
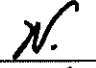



ปรับปรุงห้องน้ำศาลากลาง(หลังใหม่) ชั้น 4B

สารบัญแบบ		รายการประกอบแบบ
ลำดับ	แบบสถาปัตยกรรม	รายการประกอบแบบพื้น
ปรับปรุงห้องน้ำชั้น 1A		1 พื้น วัสดุผิวกระเบื้องแกรนิตโต้ (ผิวกันลื่น) 24" x 24" เกรด A สีพิเศษ (สีเทา ของ COTTO , DURAGRESS ,TOA หรือเทียบเท่า โดยทำระบบกันซึมทาเฟล็กซ์ ซิลต์บนปูนทรายปรับระดับ ก่อนปูกระเบื้อง (ให้ผู้รับจ้างเสนอ Shop drawing)
4B-01	รายการประกอบแบบ , สารบัญแบบ	รายการประกอบแบบผนัง
4B-02	รายการประกอบแบบสุขภัณฑ์	
4B-03	แปลหรือตอนห้องน้ำชั้น 4B	
4B-04	แปลนปรับปรุงห้องน้ำศาลากลางชั้นที่ 4B	
4B-05	รูปด้าน 1 ,รูปด้าน 2	
4B-06	รูปด้าน 3 ,รูปด้าน 4	
4B-07	รูปด้าน 5 ,รูปด้าน 6	
4B-08	แปลนฝ้าเพดานชั้นที่ 4B	
4B-09	แบบขยายการติดตั้งฝ้าเพดาน	
4B-10	แปลนระบบไฟฟ้าชั้นที่ 4B	
4B-11	แปลนไฟฟ้าแสงสว่างชั้นที่ 4B	
4B-12	แบบประตู(ซ่อมแซม)	
4B-13	แบบขยาย	
		รายการประกอบแบบฝ้าเพดาน
		C1 1.ฝ้าเพดานฉาบเรียบอลูมิเนียม ขนาด 0.60x0.60 มขนาดช่อง 150x150 มม. สี Smoke White(ดูแบบขยายการติดตั้ง) ของ Fameline , Armstrong, Luxalon หรือเทียบเท่า ส่วนเหนือฝ้าเพดานในขอบผนัง พร้อมทาสีอะคริลิคแท้ 100 เปอร์เซ็นต์ชนิดกึ่งเงา พรีเมี่ยมเกรด 2 เทียวยของ TOA , NIPPON PAINT , BEYER , ICI
		C2 ฝ้าเพดานแผ่นยิปซัมบอร์ดชนิดกันชื้น ทน 9 มม. ฉาบรอยต่อเรียบ-ทาสี (ฝ้าภายในห้องน้ำ) ของ KNAUF GYPSUMหรือ ตราช้าง หรือ ยิปบอร์ด โครงเครา เหล็กชุบสังกะสีหนาไม่ น้อยกว่า 0.55 มม.๑ 0.60 ม.# ของ ARCON TYPE หรือ KNAUF หรือ ตราช้าง ส่วนเหนือฝ้าเพดานในขอบผนัง พร้อมทาสีอะคริลิคแท้ 100 เปอร์เซ็นต์ชนิดกึ่งเงา พรีเมี่ยมเกรด 2 เทียวยของ TOA , NIPPON PAINT , BEYER , ICI
		รายการประกอบแบบปิลิ
		ทาสีรองพื้นปูนใหม่ 1 เทียวยทาทั้งหน้าด้วยสีอะคริลิคแท้ 100 เปอร์เซ็นต์ชนิดกึ่งเงา พรีเมี่ยมเกรด 2 เทียวย ของ TOA , NIPPON PAINT , BEYER , ICI

	
กรมโยธาธิการและผังเมือง สำนักงานโยธาธิการและผังเมืองจังหวัดสงขลา	
โครงการปรับปรุงห้องน้ำ ศาลากลางจังหวัดสงขลา (หลังใหม่)	
เห็นชอบ  นายโนนตรี สรรพสิน โยธาธิการและผังเมืองจังหวัดสงขลา	
หัวหน้ากลุ่มงานวิชาการโยธาธิการ  นายพรพจน์ พงษ์ทอง วิศวกรโยธาชำนาญการพิเศษ	
สถาปนิก นางสาวปณิดา รักจิตร ป.มท. พนักงานสถาปนิก	
วิศวกร นายวิรัช พงษ์พิทักษ์ วิศวกรโยธาชำนาญการ	
สำรวจ	
เขียนแบบ นางสาวปณิดา รักจิตร ป.มท. พนักงานสถาปนิก	
แสดงแบบ รายการประกอบแบบ สารบัญแบบ	
มาตราส่วน 1:50	
วัน/เดือน/ปี	
เลขที่แบบ ยผ.สข 033/2567	
แผ่นที่ 4B-01	จำนวนแผ่น
หมายเหตุ	

รายการประกอบแบบส้วมทุกตัวไป

รายการส้วม		รหัส	รุ่น	ยี่ห้อ	สี	หมายเหตุ
①	อ่างล้างหน้า แบบฝังใต้เคาท์เตอร์	C05117	ฟรีเซีย หู	COTTO	สีขาว	พร้อมอุปกรณ์ครบชุด
	ท่อน้ำทิ้งอ่างล้างหน้า	CT683AX(HM)				
	ฝักอ่างล้างหน้า	CT6704(HM)				
	สายน้ำดีอ่างล้างหน้าสแตนเลส	Z403(HM)				
②	ก๊อกรักน้ำ	CT1180A	-	COTTO	-	พร้อมอุปกรณ์ครบชุด
③	โถปัสสาวะชายระบบเซ็นเซอร์	C31217BI	-	COTTO	สีขาว	พร้อมอุปกรณ์ครบชุด
พร้อมฟลักซ์วาล์วอัตโนมัติโถปัสสาวะชายชนิดฝังผนัง		CT480AC(NL)	-	COTTO	-	พร้อมอุปกรณ์ครบชุด
④	โถส้วมแบบนั่งราบ ขนาด 5.5 ลิตร	C11003H	สุขภัณฑ์ชิ้นเดียว	COTTO	สีขาว	พร้อมฝารองนั่ง
⑤	ชุดสายฉีดชำระ	CT9912#CR(HM)		COTTO	สีโครม	พร้อมอุปกรณ์ครบชุด
	วาล์วเปิด-ปิดน้ำ	CT179N(HM)	-	-	-	-
⑥	ที่ใส่กระดาษชำระ					-
⑦	กระจกเงาบานใหญ่ (ท่อน้ำชาย-หญิง)					
⑧	ก๊อกรักน้ำติดผนัง (ก๊อกรักน้ำ)	CT1252(HM)				
⑨	กล่องใส่กระดาษชำระ					
⑩	เครื่องเป่ามือสมรอันอัตโนมัติ					
FD	ตะแกรงน้ำทิ้งสแตนเลส	CT6404Z2P(HM)			สแตนเลส	พร้อมอุปกรณ์ครบชุด
สุขภัณฑ์ ใช้ยี่ห้อ COTTO ,KARAT, American Standard หรือเทียบเท่า						

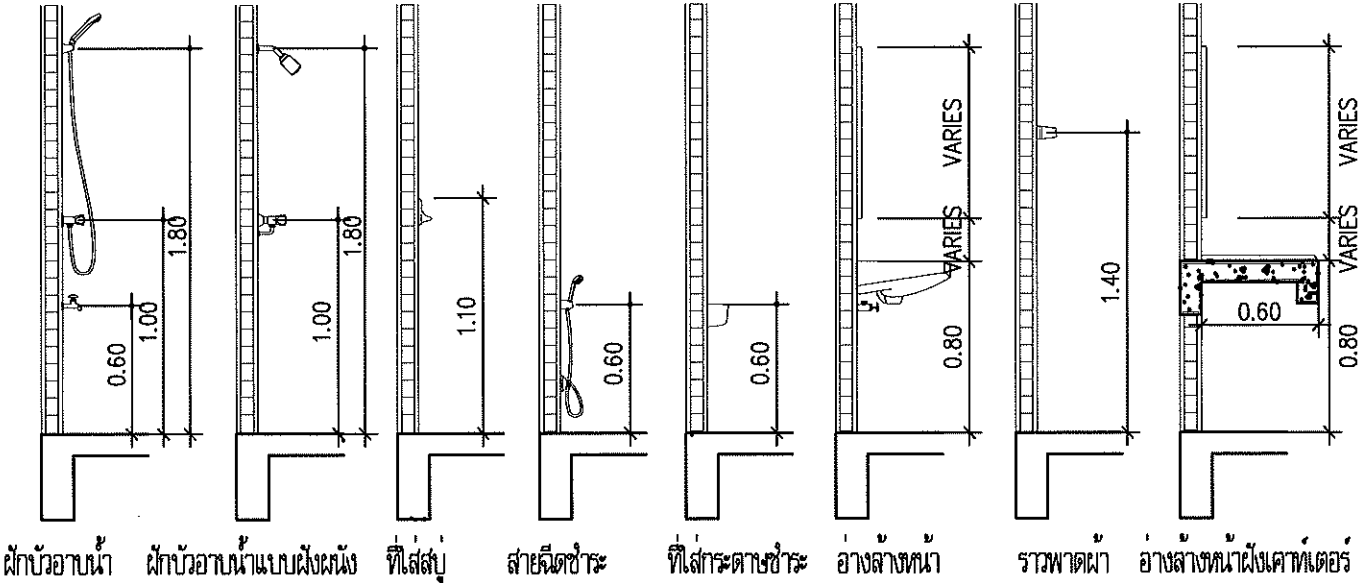

มาตรฐานระดับการติดตั้งสุขภัณฑ์ทั่วไป



กรมโยธาธิการและผังเมือง
สำนักงานโยธาธิการและผังเมืองจังหวัดสงขลา

โครงการปรับปรุงห้องน้ำ
ศาลากลางจังหวัดสงขลา (หลังใหม่)

เห็นชอบ
นายไมตรี สรรพสิน
โยธาธิการและผังเมืองจังหวัดสงขลา

หัวหน้ากลุ่มงานวิชาการโยธาธิการ
นายพรพัฒน์ พลายน้อย
วิศวกรโยธาชำนาญการพิเศษ

สถาปนิก
นางสาวปณิดา รักจิตร ปณ.
พนักงานสถาปนิก

วิศวกร
นายรัชพล พงษ์พิทักษ์
วิศวกรโยธาชำนาญการ

สำรวจ

เขียนแบบ
นางสาวปณิดา รักจิตร ปณ.
พนักงานสถาปนิก

แสดงแบบ
รายการประกอบแบบสุขภัณฑ์


มาตรฐาน

วัน/เดือน/ปี

เลขที่แบบ ยผจ.สข 033/2567

แผ่นที่ 4B-02 จำนวนแผ่น

หมายเหตุ

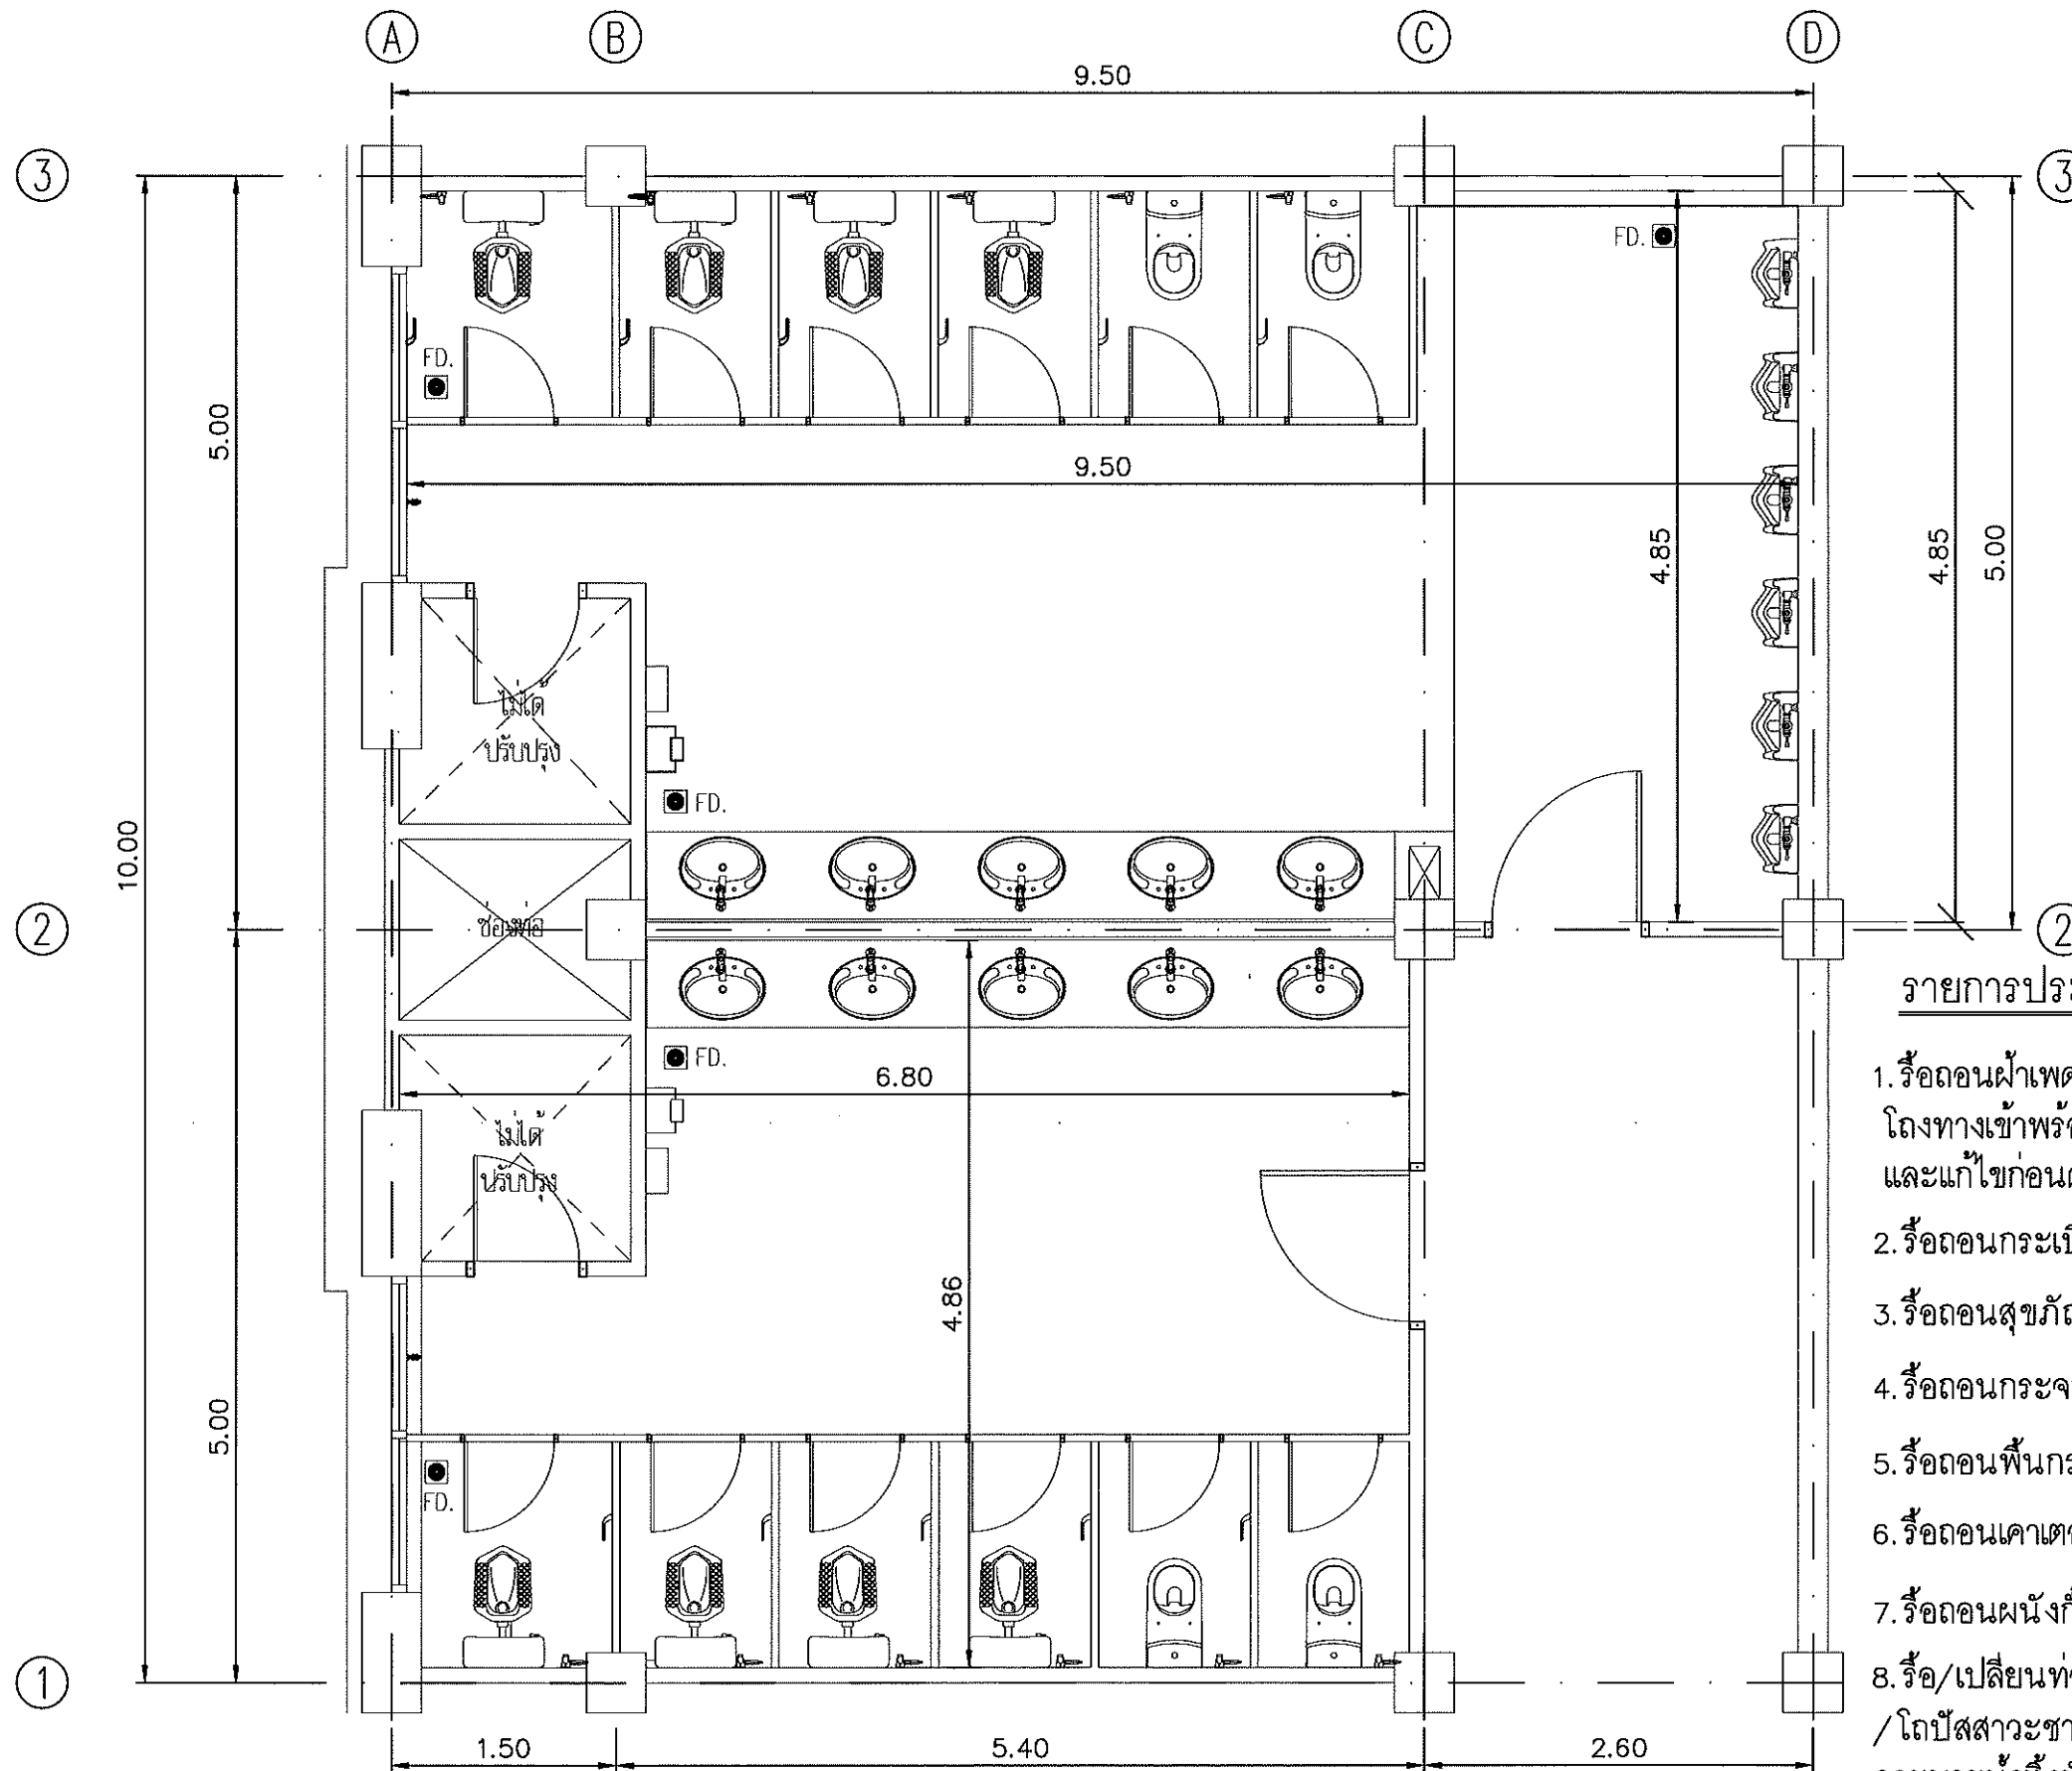

รายการประกอบแบบรื้อถอน

1. รื้อถอนผ้าเพดาน(ของเดิม) ออกทั้งหมดและบริเวณ
โถงทางเข้าพร้อมตรวจเช็คระบบท่อน้ำ
และแก้ไขก่อนดำเนินการเปลี่ยนผ้าเพดาน
2. รื้อถอนกระเบื้องกรุผนังห้องน้ำเดิมออก
3. รื้อถอนสุขภัณฑ์(ของเดิม) ออกทั้งหมด
4. รื้อถอนกระจก(ของเดิม) ออก
5. รื้อถอนพื้นกระเบื้อง(ของเดิม) ออก
6. รื้อถอนเคาเตอร์หิน(ของเดิม) ออก
7. รื้อถอนผนังกันห้องน้ำ(ของเดิม) ออก
8. รื้อ/เปลี่ยนท่อระบายน้ำทั้งที่อ่างล้างมือ
/ โถปัสสาวะชาย/น้ำทิ้งที่พื้นทุกห้อง พร้อมเปลี่ยน
รูระบายน้ำทิ้งทั้งหมด ยกเว้นท่อโสโครก
9. รื้อประตูทางเข้าหลักและประตูห้องเก็บของ

เปลี่ยนรื้อถอนชั้นที่ 4B
มาตราส่วน 1 : 50



กรมโยธาธิการและผังเมือง
สำนักงานโยธาธิการและผังเมืองจังหวัดสงขลา

โครงการปรับปรุงห้องน้ำ
ศาลากลางจังหวัดสงขลา (หลังใหม่)

เห็นชอบ

นายไมตรี สรรพสิน
โยธาธิการและผังเมืองจังหวัดสงขลา

หัวหน้ากลุ่มงานวิชาการโยธาธิการ

นายพรพัฒน์ พลายน้อย
วิศวกรโยธาดำเนินการพิเศษ

สถาปนิก

นางสาวปณิดา รักจิตร ปณ.
พนักงานสถาปนิก

วิศวกร

นายรัชพล พงศ์พิทักษ์
วิศวกรโยธาดำเนินการพิเศษ

สำรวจ

เขียนแบบ

นางสาวปณิดา รักจิตร ปณ.
พนักงานสถาปนิก

แสดงแบบ

แปลนรื้อถอนห้องน้ำชั้น 4B

มาตราส่วน

วัน/เดือน/ปี


เลขที่แบบ ยผ.ศ. 033/2567

แผ่นที่

4B-03

จำนวนแผ่น

หมายเหตุ

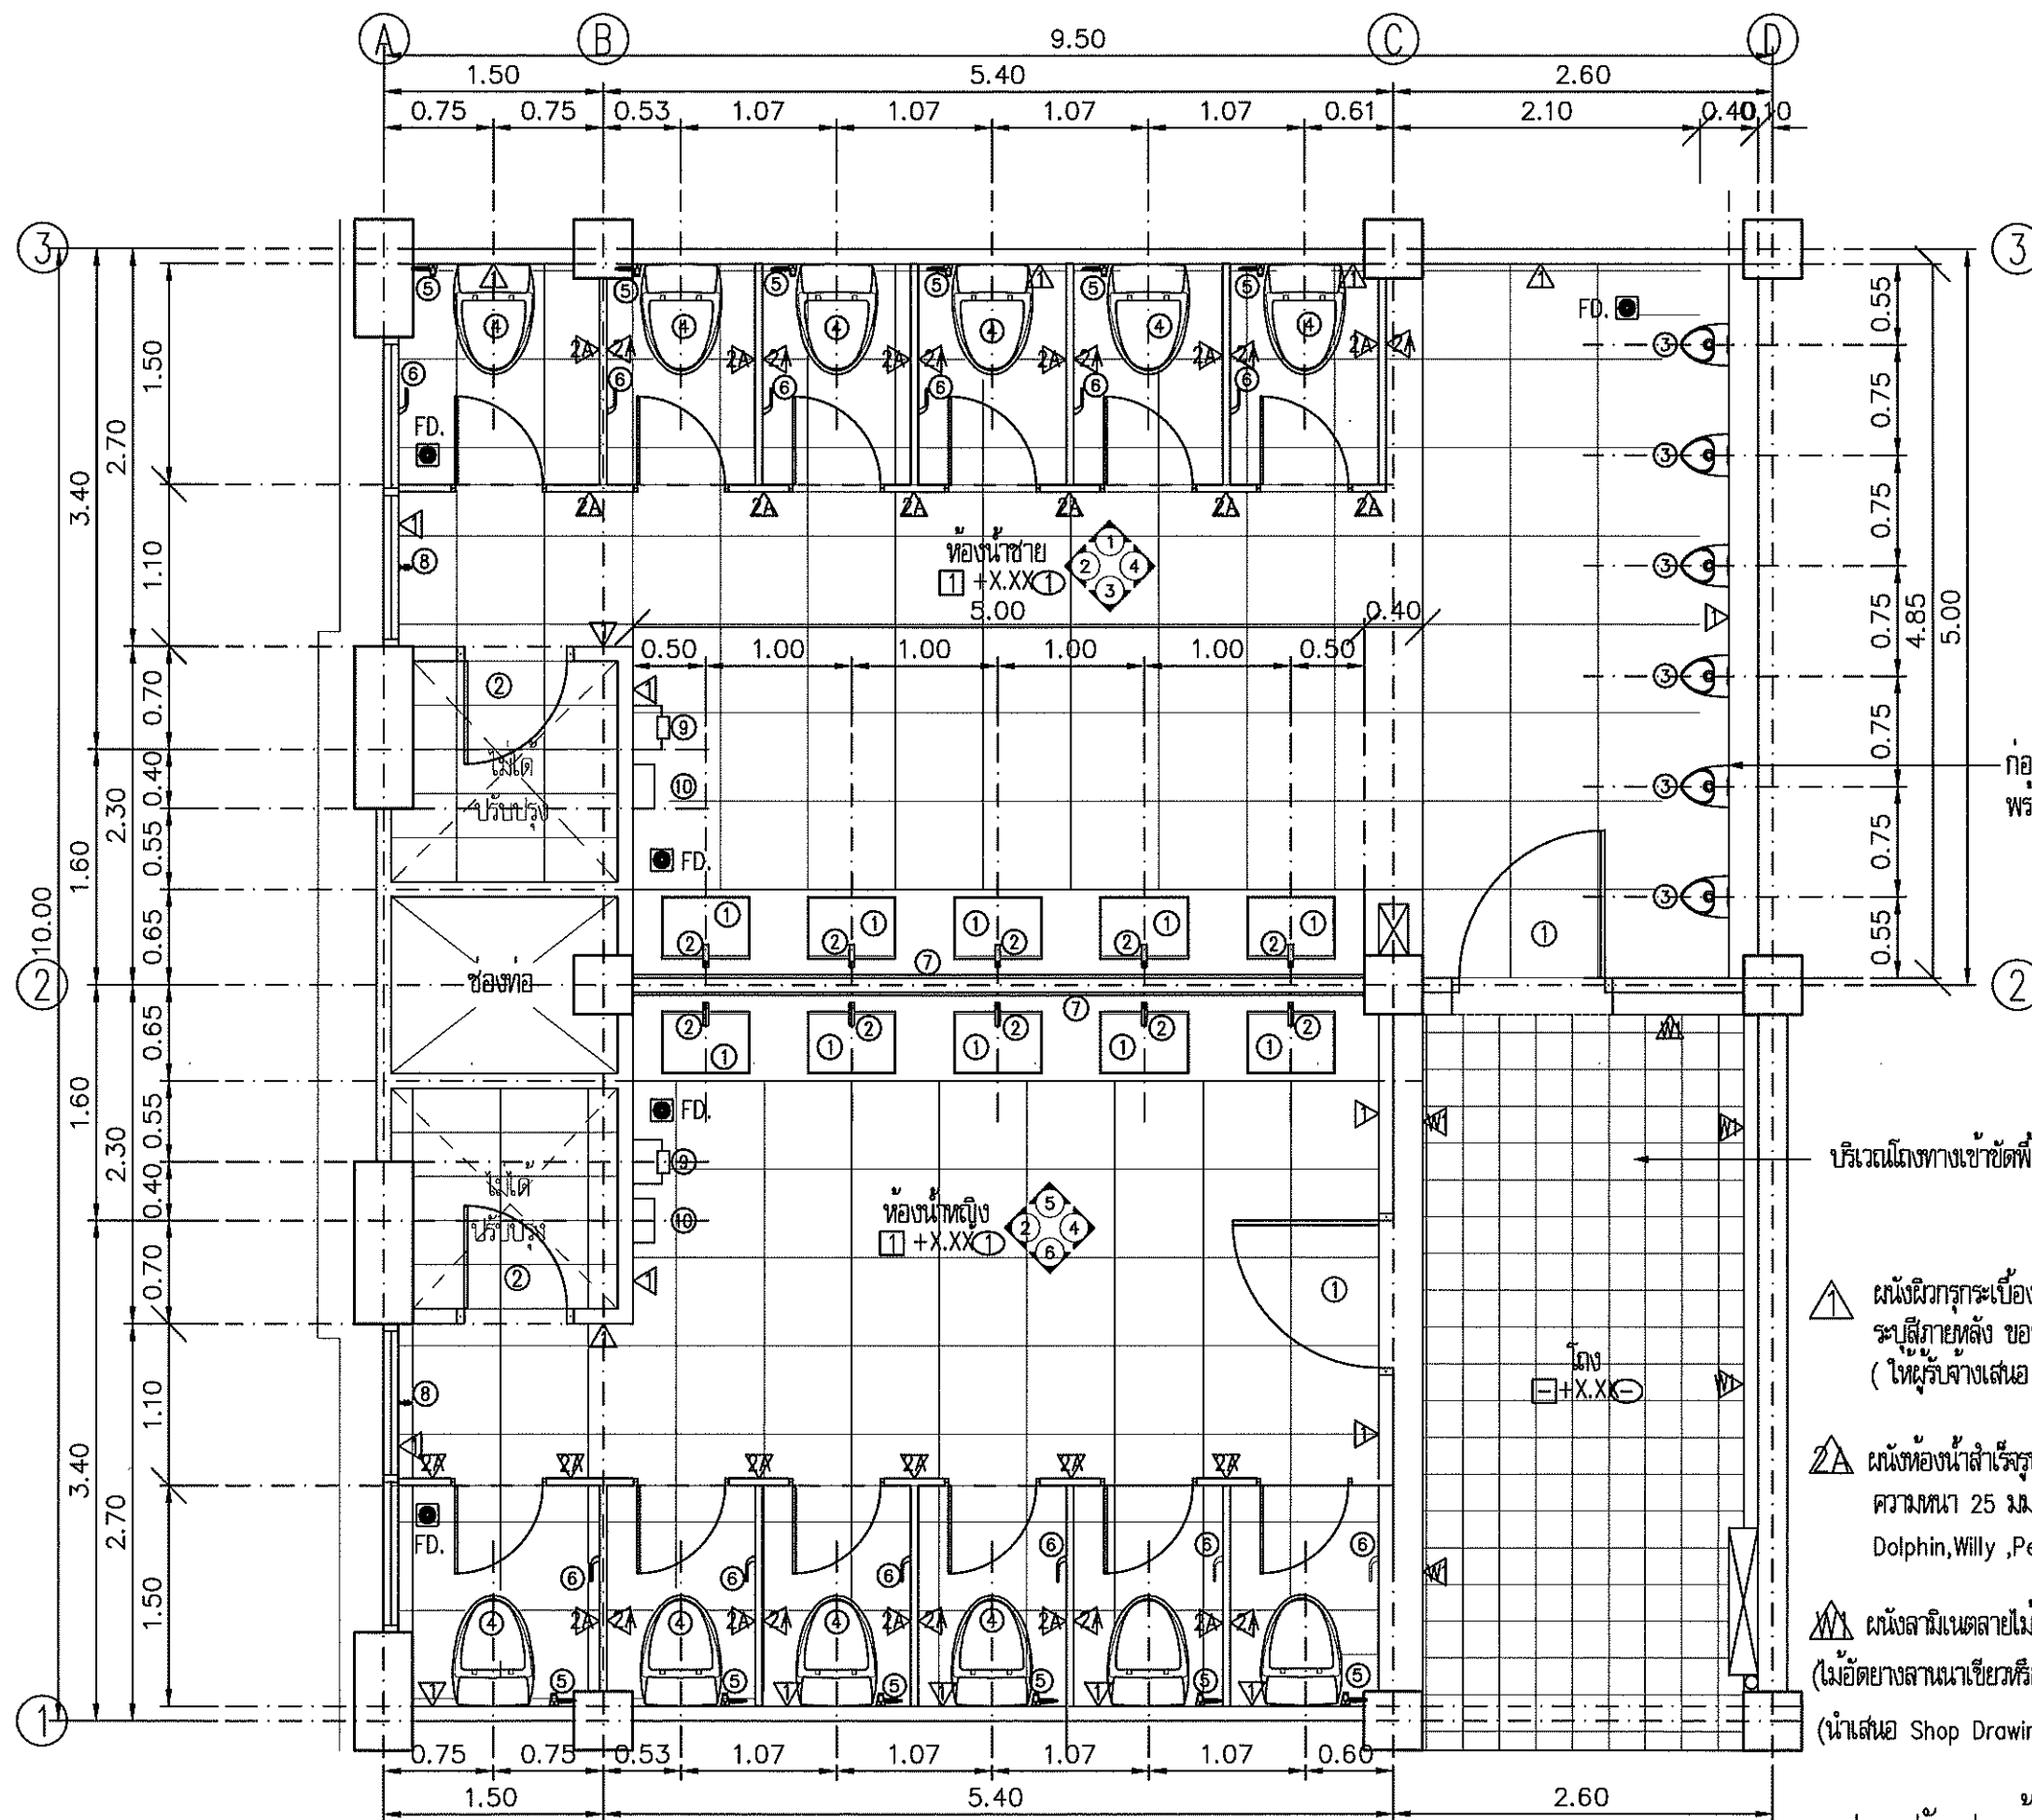

ก่องเก็บหลังสุขภัณฑ์หนา 0.20 m. สูง 1.40 m.
พร้อม TOP พื้นเทียมสีดำ

บริเวณนี้ทางเข้าตัดพื้น ทำความสะอาด

▲ แผ่นผิวกระจกเบี่ยงเคลือบขนาด 12" x 24" , 24" x 24"เกรด A สีฟิเศษ
ระบุสีกายหลัง ของ COTTO , DURAGRESS, TOA หรือเทียบเท่า
(ให้อ้างอิงเลข Shop drawing)

▲▲ แผ่นห้องน้ำสำเร็จรูป แผ่น LFF. ปิดทับด้วย HPL. หนา 0.8 มม.
ความหนา 25 มม.ตามมาตรฐานผู้ผลิต ผลิตภัณฑ์ของ
Dolphin, Willy , Perstop สีลายไม้พร้อมอุปกรณ์ตกแต่ง 304

▲▲▲ แผ่นลามิเนตลายไม้เกรดสีครีมขอบไม้อัดยางหนาไม่น้อยกว่า 3.5 มม.
(ไม้อัดยางลามิเนตหรือเทียบเท่า) โครงสร้างไม้สียาคือ 1"x2" @ 0.40x0.40 ม.
(นำเลข Shop Drawing ก่อนดำเนินการ)

แปลนปรับปรุงห้องน้ำชั้น 4B
มาตรฐาน 1 : 50



กรมโยธาธิการและผังเมือง
สำนักงานโยธาธิการและผังเมืองจังหวัดสงขลา

โครงการปรับปรุงห้องน้ำ
ศาลากลางจังหวัดสงขลา (หลังใหม่)

เห็นชอบ
นายโมติ สรรพสิน
โยธาธิการและผังเมืองจังหวัดสงขลา

หัวหน้ากลุ่มงานวิชาการโยธาธิการ
นายพรศักดิ์ พลายดง
วิศวกรโยธาชำนาญการพิเศษ

สถาปนิก
นางสาวปณิดา รักจิตร ป.มท.
พนักงานสถาปนิก

วิศวกร
นายรัชพล พงษ์พิทักษ์
วิศวกรโยธาชำนาญการ

สำรวจ

เขียนแบบ
นางสาวปณิดา รักจิตร ป.มท.
พนักงานสถาปนิก

แสดงแบบ
แปลนปรับปรุงห้องน้ำศาลากลางชั้นที่ 4B



มาตรฐาน

วัน/เดือน/ปี

เลขที่แบบ ยผ.ศบ 033/2567

แผ่นที่ 4B-04 จำนวนแผ่น

หมายเหตุ

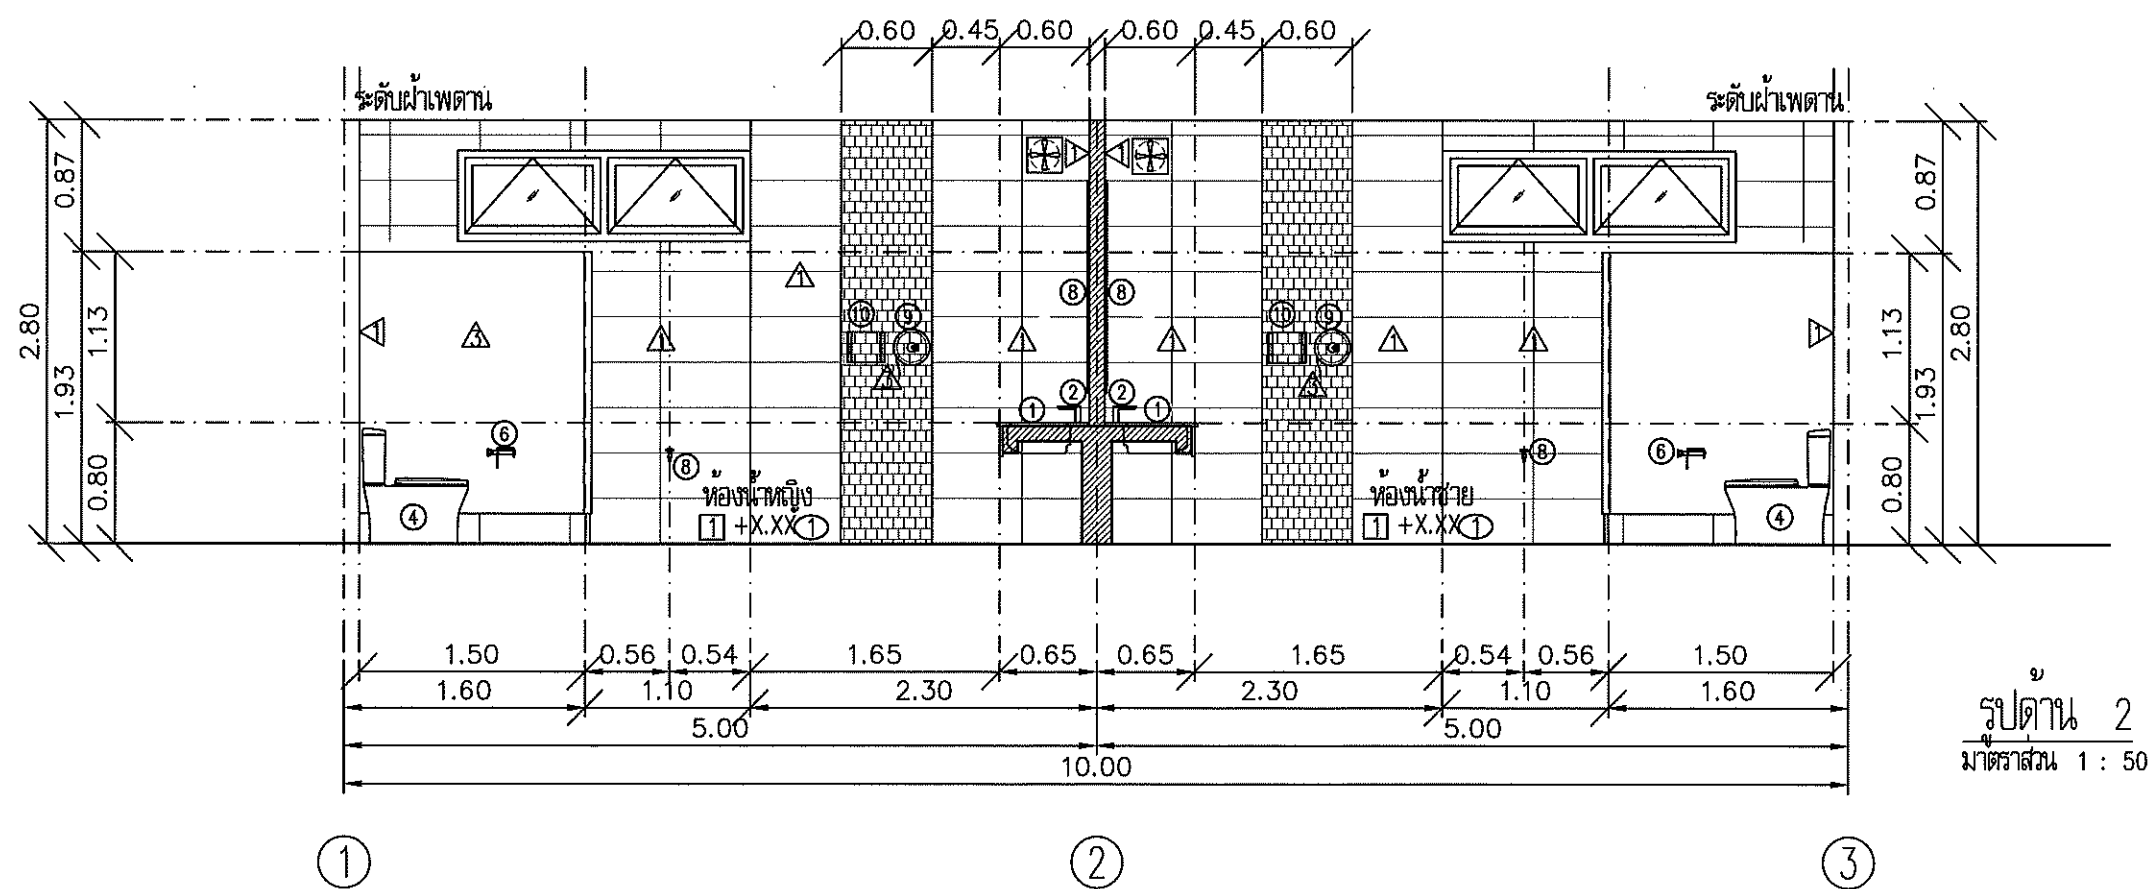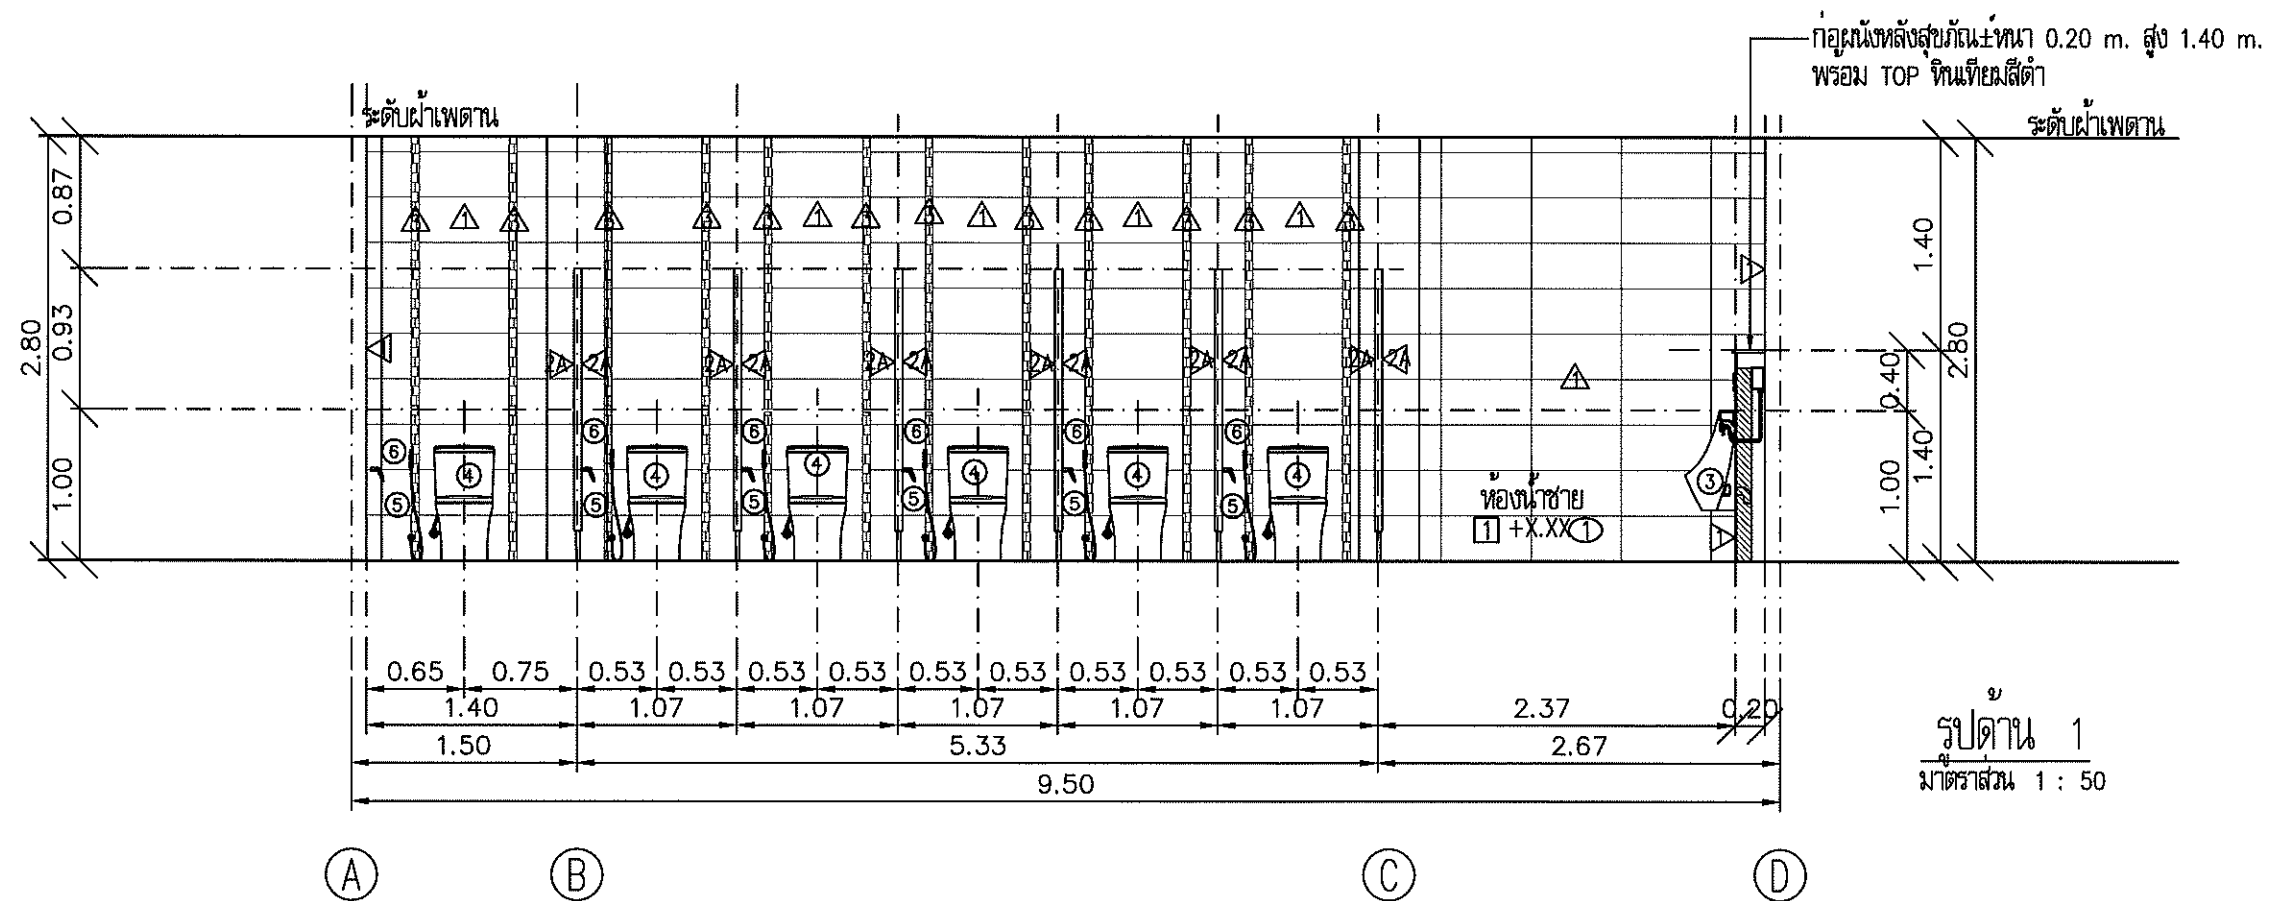

กรมโยธาธิการและผังเมือง
สำนักงานโยธาธิการและผังเมืองจังหวัดสงขลา

โครงการปรับปรุงห้องน้ำ
ศาลากลางจังหวัดสงขลา (หลังใหม่)

เห็นชอบ

นายไมตรี สรรพสิน
โยธาธิการและผังเมืองจังหวัดสงขลา

หัวหน้ากลุ่มงานวิชาการโยธาธิการ

นายพรพัฒน์ พลายคัง
วิศวกรโยธาชำนาญการพิเศษ

สถาปนิก

นางสาวปณิดา รักจิตร ปณ.
พนักงานสถาปนิก

วิศวกร

นายวิรัชพล พงษ์พิทักษ์
วิศวกรโยธาชำนาญการ

สำรวจ

เขียนแบบ

นางสาวปณิดา รักจิตร ปณ.
พนักงานสถาปนิก

แสดงแบบ

รูปด้าน 1, รูปด้าน 2

ภาคส่วน



วัน/เดือน/ปี

เลขที่แบบ ยผจ.สง. 033/2567

แผ่นที่
4B-05

จำนวนแผ่น

หมายเหตุ

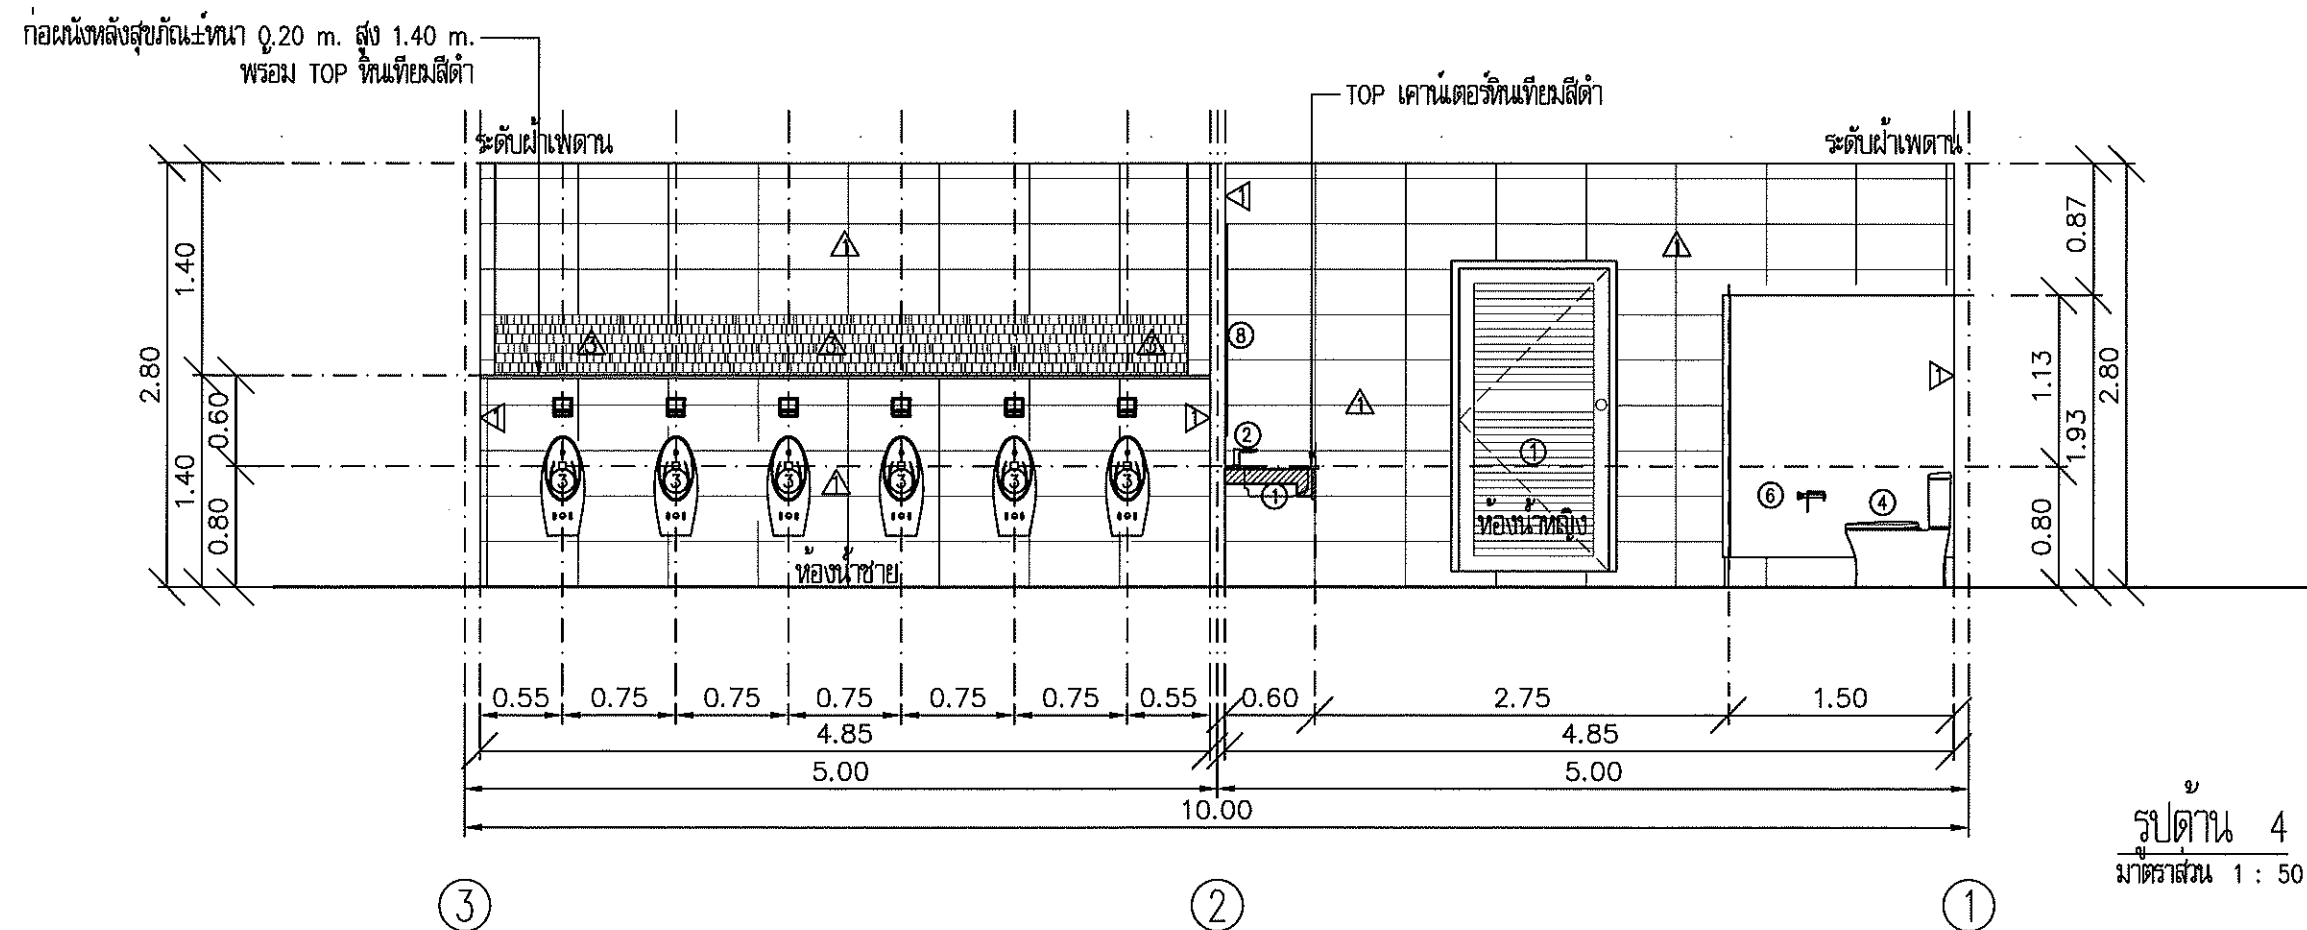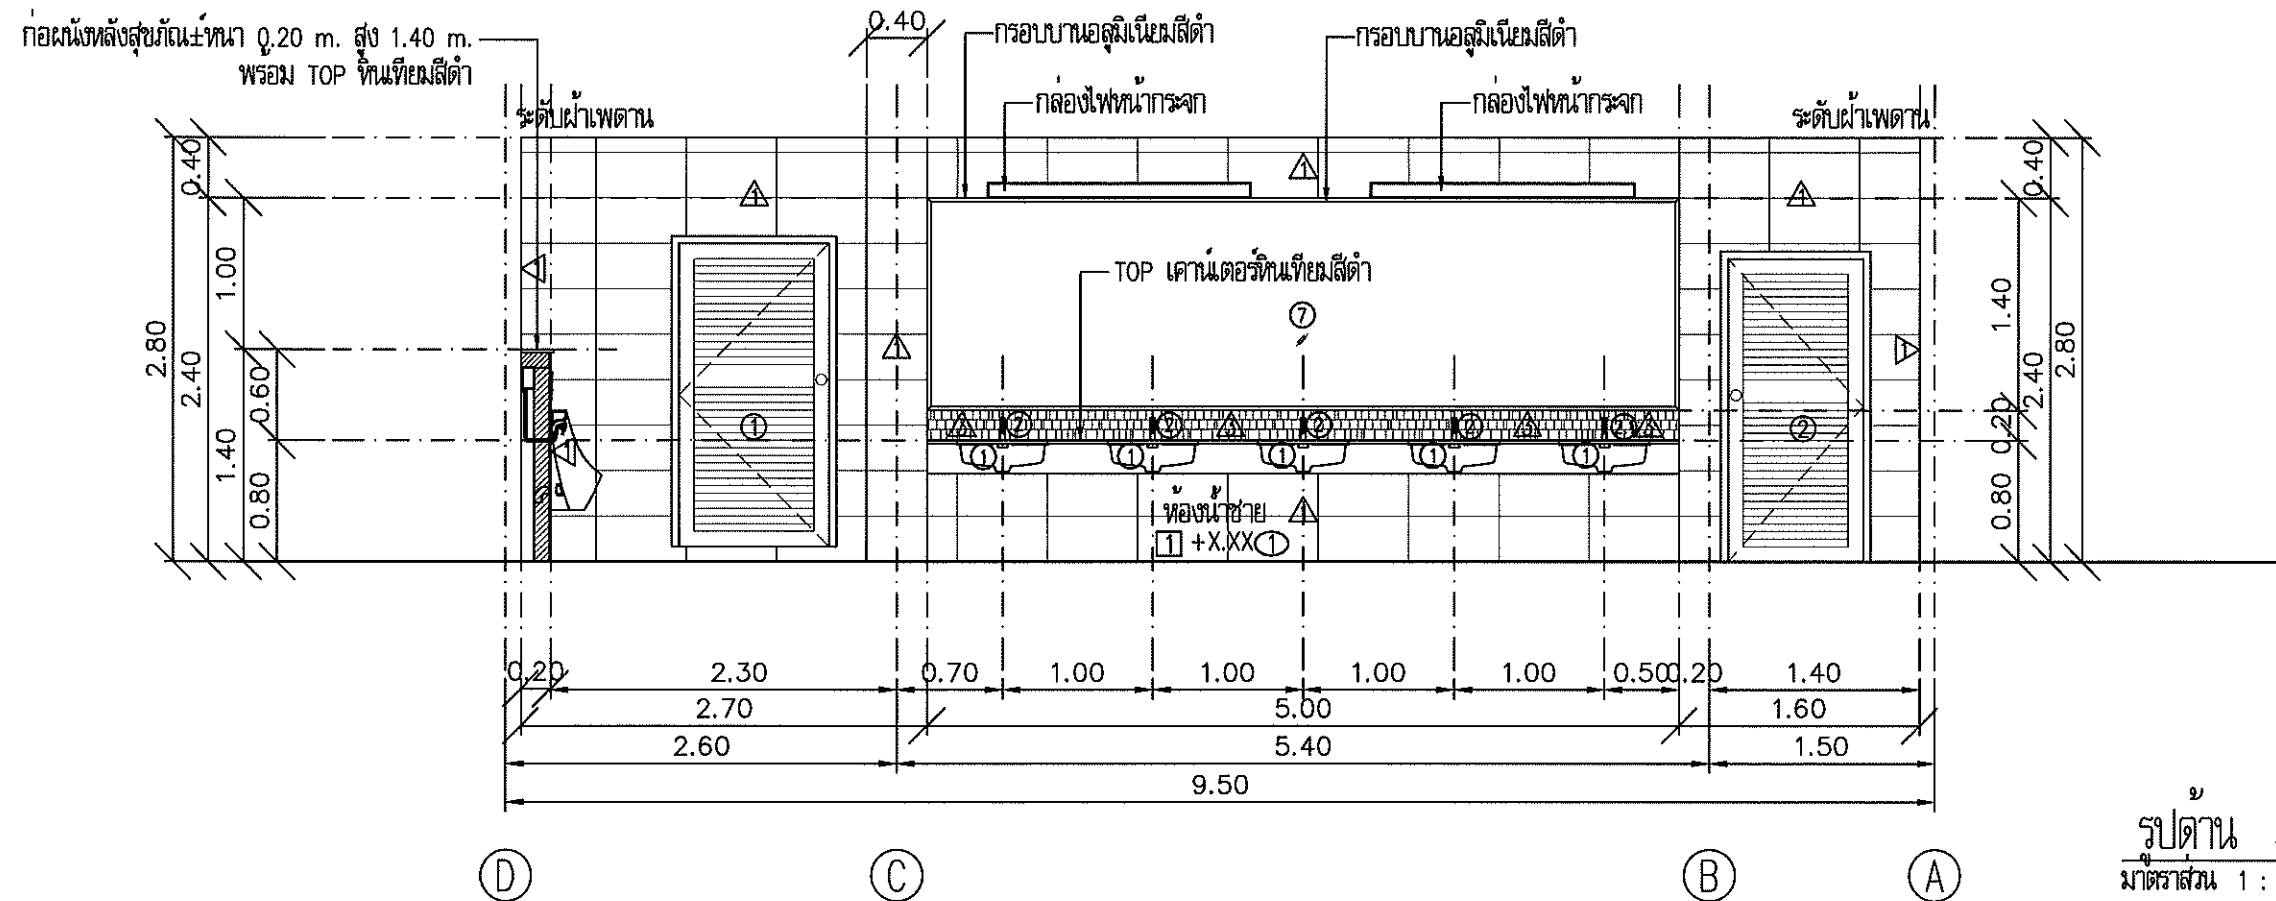

กรมโยธาธิการและผังเมือง
สำนักงานโยธาธิการและผังเมืองจังหวัดสงขลา

โครงการปรับปรุงห้องน้ำ
ศาลากลางจังหวัดสงขลา (หลังใหม่)

เห็นชอบ

นายไมตรี สรรพสิน
โยธาธิการและผังเมืองจังหวัดสงขลา

หัวหน้ากลุ่มงานวิชาการโยธาธิการ

นายพรพัฒน์ พลายดวง

วิศวกรโยธาชำนาญการพิเศษ

สถาปนิก

นางสาวปติดา รักศิริ ปลต.
พนักงานสถาปนิก

วิศวกร

นายวิรัช พงศ์พิทักษ์
วิศวกรโยธาชำนาญการ

สำรวจ

เขียนแบบ

นางสาวปติดา รักศิริ ปลต.
พนักงานสถาปนิก

แสดงแบบ

รูปด้าน 3, รูปด้าน 4

มาตราส่วน



วัน/เดือน/ปี

เลขที่แบบ ยผจ.สข 033/2567

แผ่นที่
4B-06

จำนวนแผ่น

หมายเหตุ

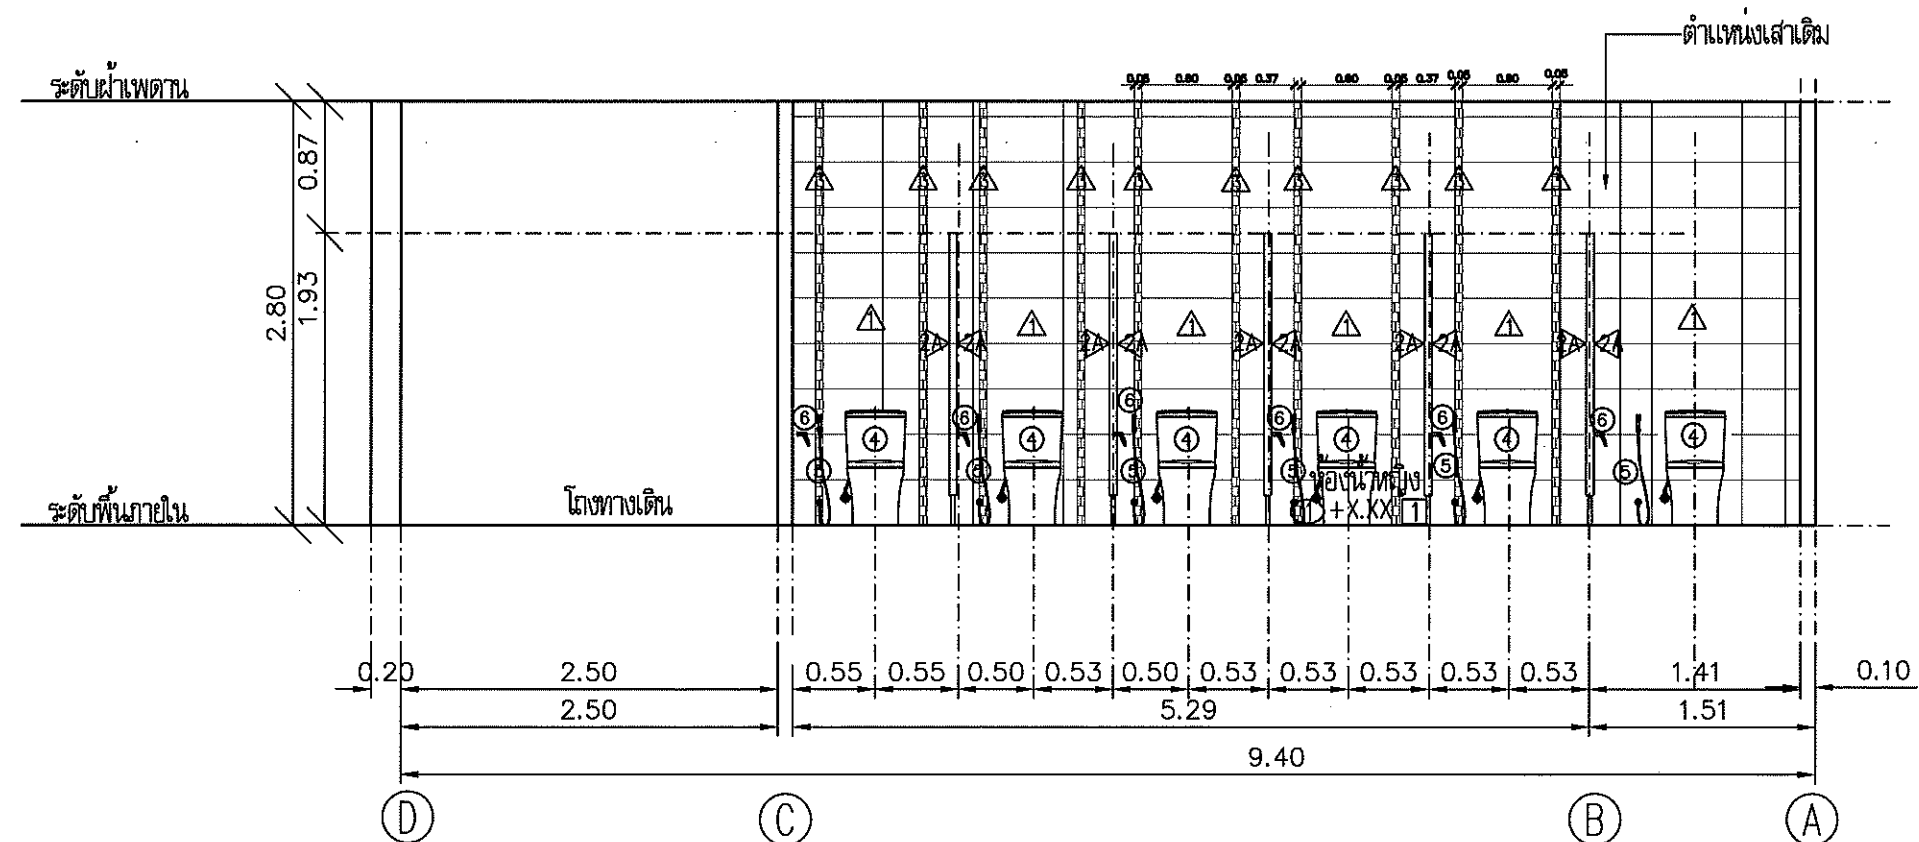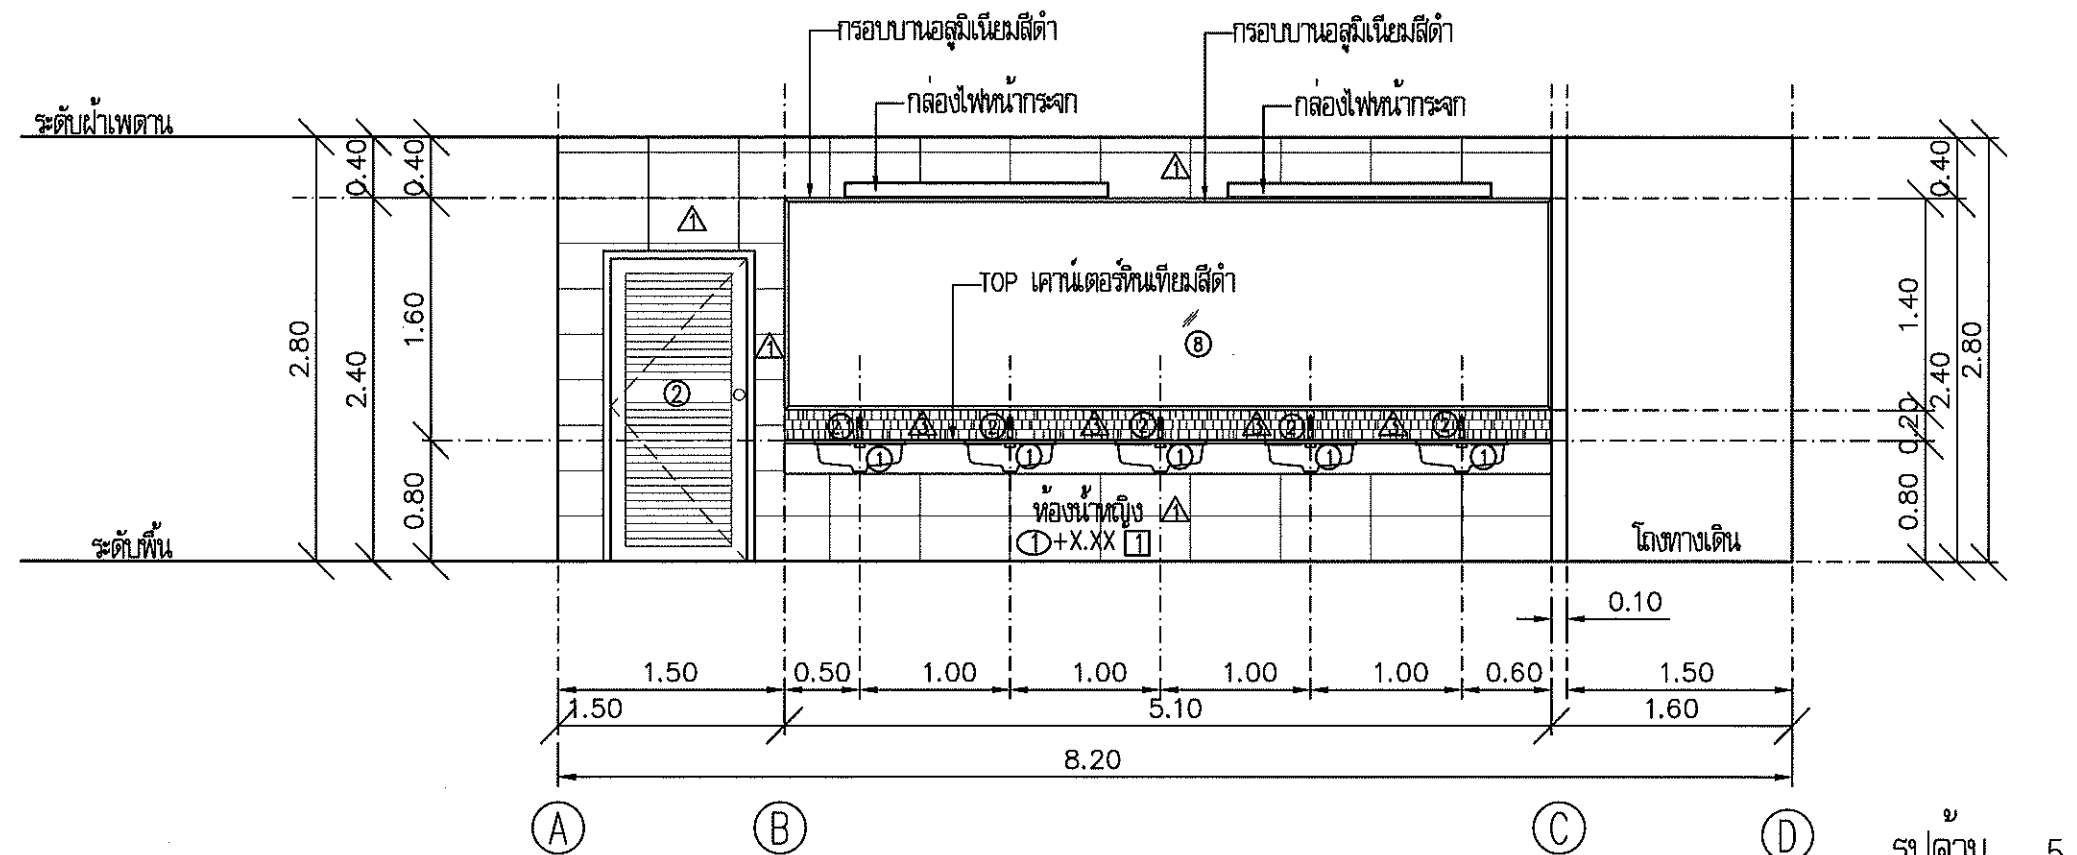

กรมโยธาธิการและผังเมือง
สำนักงานโยธาธิการและผังเมืองจังหวัดสงขลา

โครงการปรับปรุงห้องน้ำ
ศาลากลางจังหวัดสงขลา (หลังใหม่)

เห็นชอบ

นายไมตรี สุวรรณ
โยธาธิการและผังเมืองจังหวัดสงขลา

หัวหน้ากลุ่มงานวิชาการโยธาธิการ

นายพรพัฒน์ พลายดวง
วิศวกรโยธาชำนาญการพิเศษ

สถาปนิก

นางสาวปณิดา รักศิริ ป.มท.
พนักงานสถาปนิก

วิศวกร

นายรัชพล พงษ์พิทักษ์
วิศวกรโยธานาฏการ

สำรวจ

เขียนแบบ

นางสาวปณิดา รักศิริ ป.มท.
พนักงานสถาปนิก

แสดงแบบ

รูปด้าน 5, รูปด้าน 6

มาตรฐาน

วัน/เดือน/ปี


เลขที่แบบ ๒๗๔ ๓๓ ๐๓๓/๒๕๖๗

แผ่นที่

4B-07

จำนวนแผ่น

หมายเหตุ

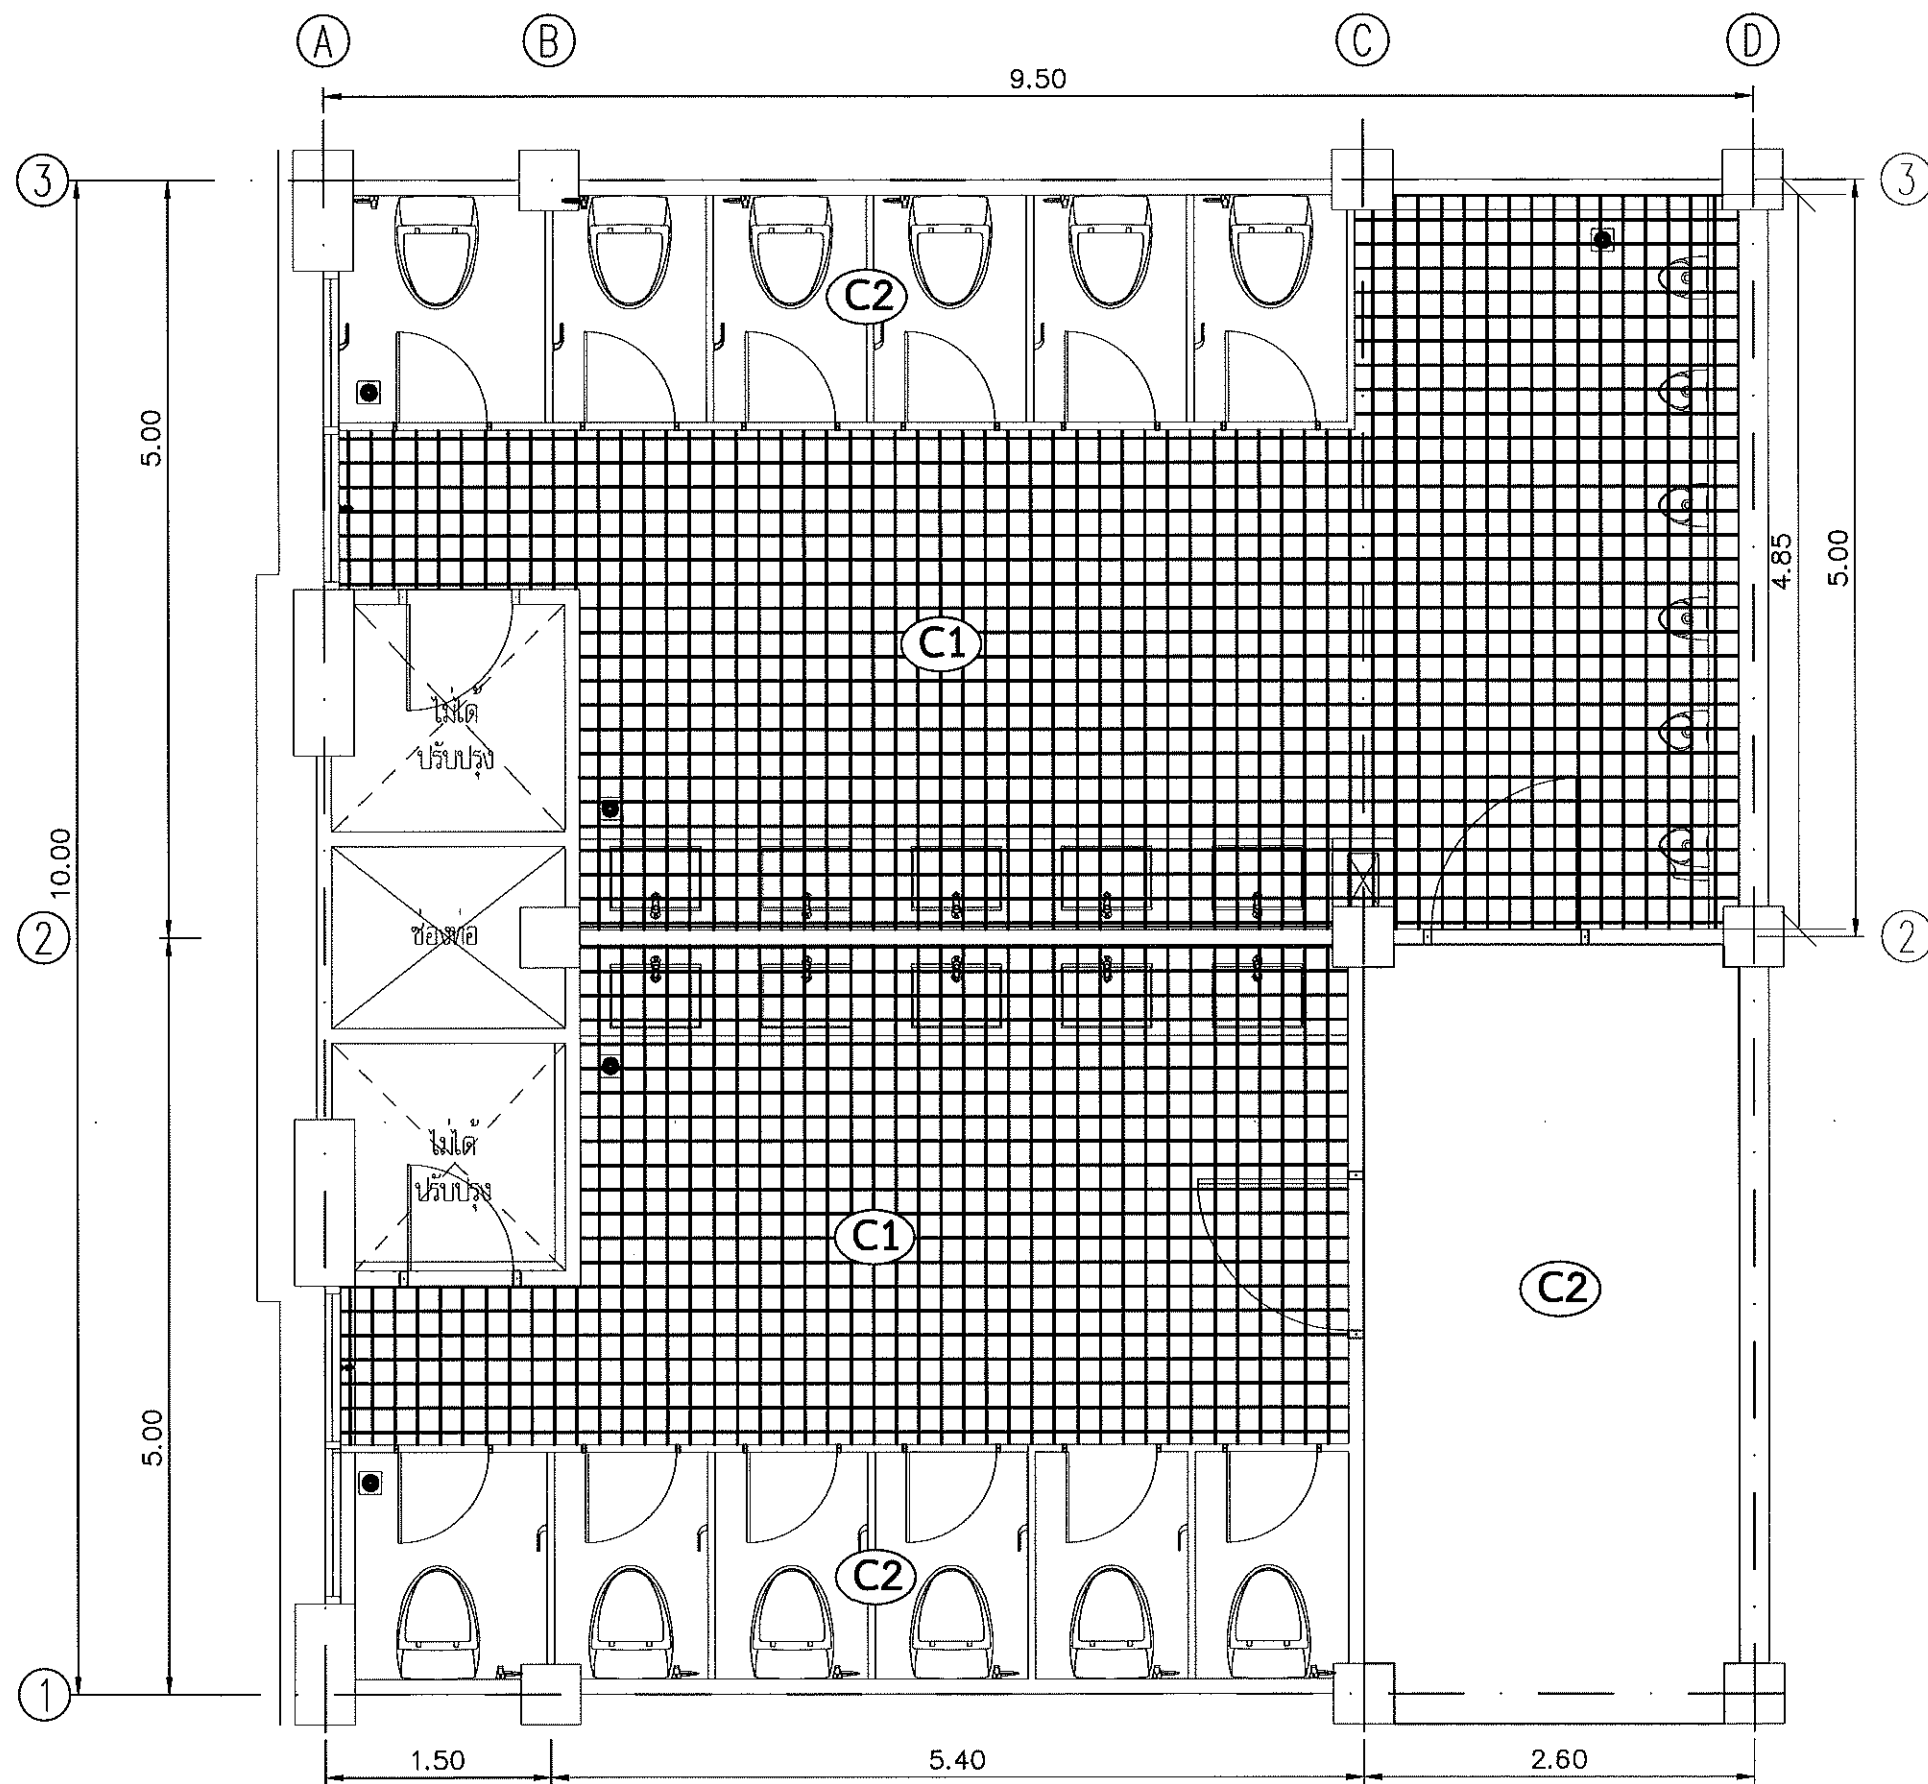


แปลนน้ำเพดานชั้นที่ 4B
มาตราส่วน 1 : 50



กรมโยธาธิการและผังเมือง
สำนักงานโยธาธิการและผังเมืองจังหวัดสงขลา

โครงการปรับปรุงห้องน้ำ
ศาลากลางจังหวัดสงขลา (หลังใหม่)

เห็นชอบ

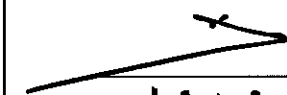

นายไมตรี สรรพสิน
โยธาธิการและผังเมืองจังหวัดสงขลา

หัวหน้ากลุ่มงานวิชาการโยธาธิการ

น.

นายพรพจน์ พลายคัง
วิศวกรโยธาด้านการพิเศษ

สถาปนิก

นางสาวปณิดา รักศิริ ป.มท.
พนักงานสถาปนิก

วิศวกร

นายรัชพล พงษ์พิทักษ์
วิศวกรโยธาด้านการ

8

สำรวจ

เขียนแบบ

นางสาวปณิดา รักศิริ ป.มท.
พนักงานสถาปนิก

แสดงแบบ

แปลนน้ำเพดานชั้นที่ 4B

มาตราส่วน 1:50

วัน/เดือน/ปี

เลขที่แบบ ๒๕๖ ๓๓ ๐๓๓/๒๕๖๗

แผ่นที่
4B-08

จำนวนแผ่น

หมายเหตุ



เห็นชอบ

หัวหน้ากลุ่มงานวิชาการโยธาธิการ

<div style="border: 1px solid black; padding: 5px; text-align: center;"> สถาปนิก </div>
--

วิศวก

សំណួរ	សំណួរ
-------	-------

เขียนแบบ

แบบ

แบบขยายการติดตั้งผ้าเพดาน

มาตรา ๑๖

วัน/เดือน/ปี


เลขที่แบบ **ขฉ.ส1 033/2567**

แผ่นที่ 4B-09	จำนวนแผ่น
------------------	-----------

หมายเหตุ



แบบขยายการติดตั้งฟ้าเพดาน

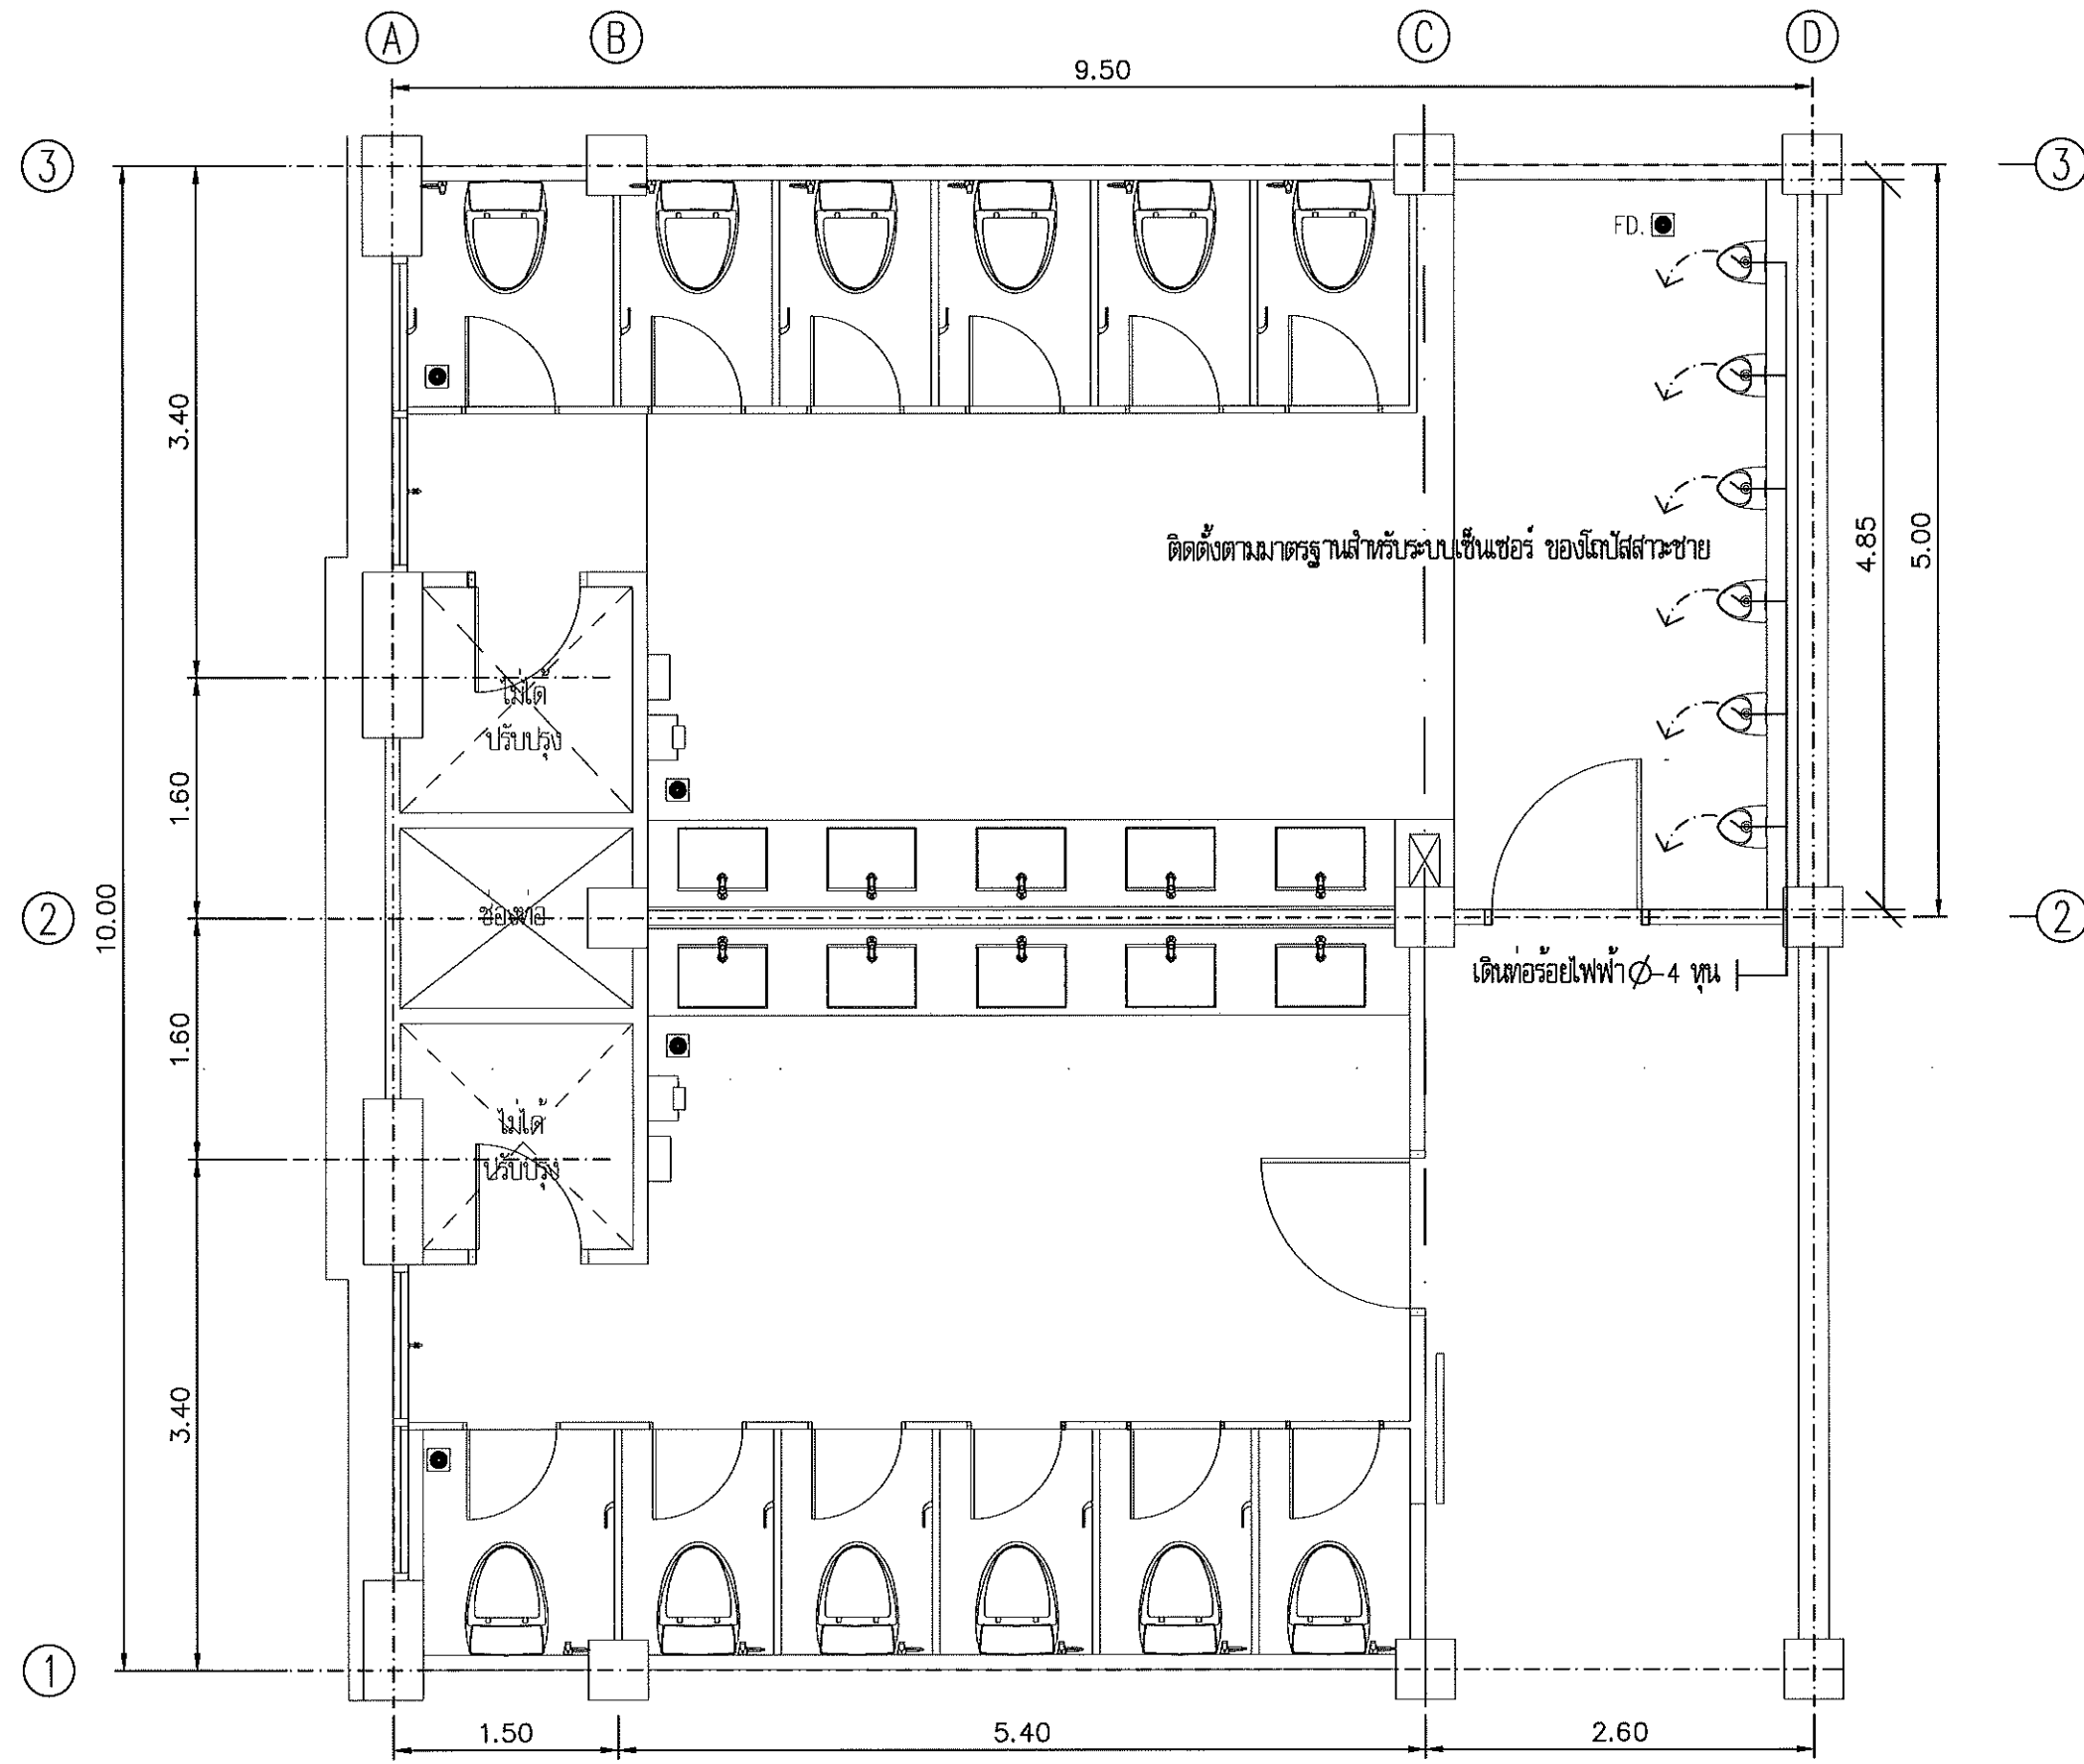

แปลงระบบไฟฟ้าชั้นที่ 4B
 มาตรฐาน
 1 : 50



กรมโยธาธิการและผังเมือง
 สำนักงานโยธาธิการและผังเมืองจังหวัดสงขลา

โครงการปรับปรุงห้องน้ำ
 ศาลากลางจังหวัดสงขลา (หลังใหม่)

เห็นชอบ
 นายไมตรี ศรีพรหม
 โยธาธิการและผังเมืองจังหวัดสงขลา

หัวหน้ากลุ่มงานวิชาการโยธาธิการ
 นายพรพจน์ พลายดวง
 วิศวกรโยธาชำนาญการพิเศษ

สถาปนิก
 นางสาวปณิดา รักจิตร ปภท.
 พนักงานสถาปนิก

วิศวกร
 นายวิรัช พงษ์พิทักษ์
 วิศวกรโยธาชำนาญการ

สักรว

เขียนแบบ
 นางสาวปณิดา รักจิตร ปภท.
 พนักงานสถาปนิก

แสดงแบบ
 แปลงระบบไฟฟ้าชั้นที่ 4B


มาตรฐาน

วัน/เดือน/ปี

เลขที่แบบ ยพจ.สข 033/2567

แผ่นที่ 4B-10 จำนวนแผ่น

หมายเหตุ

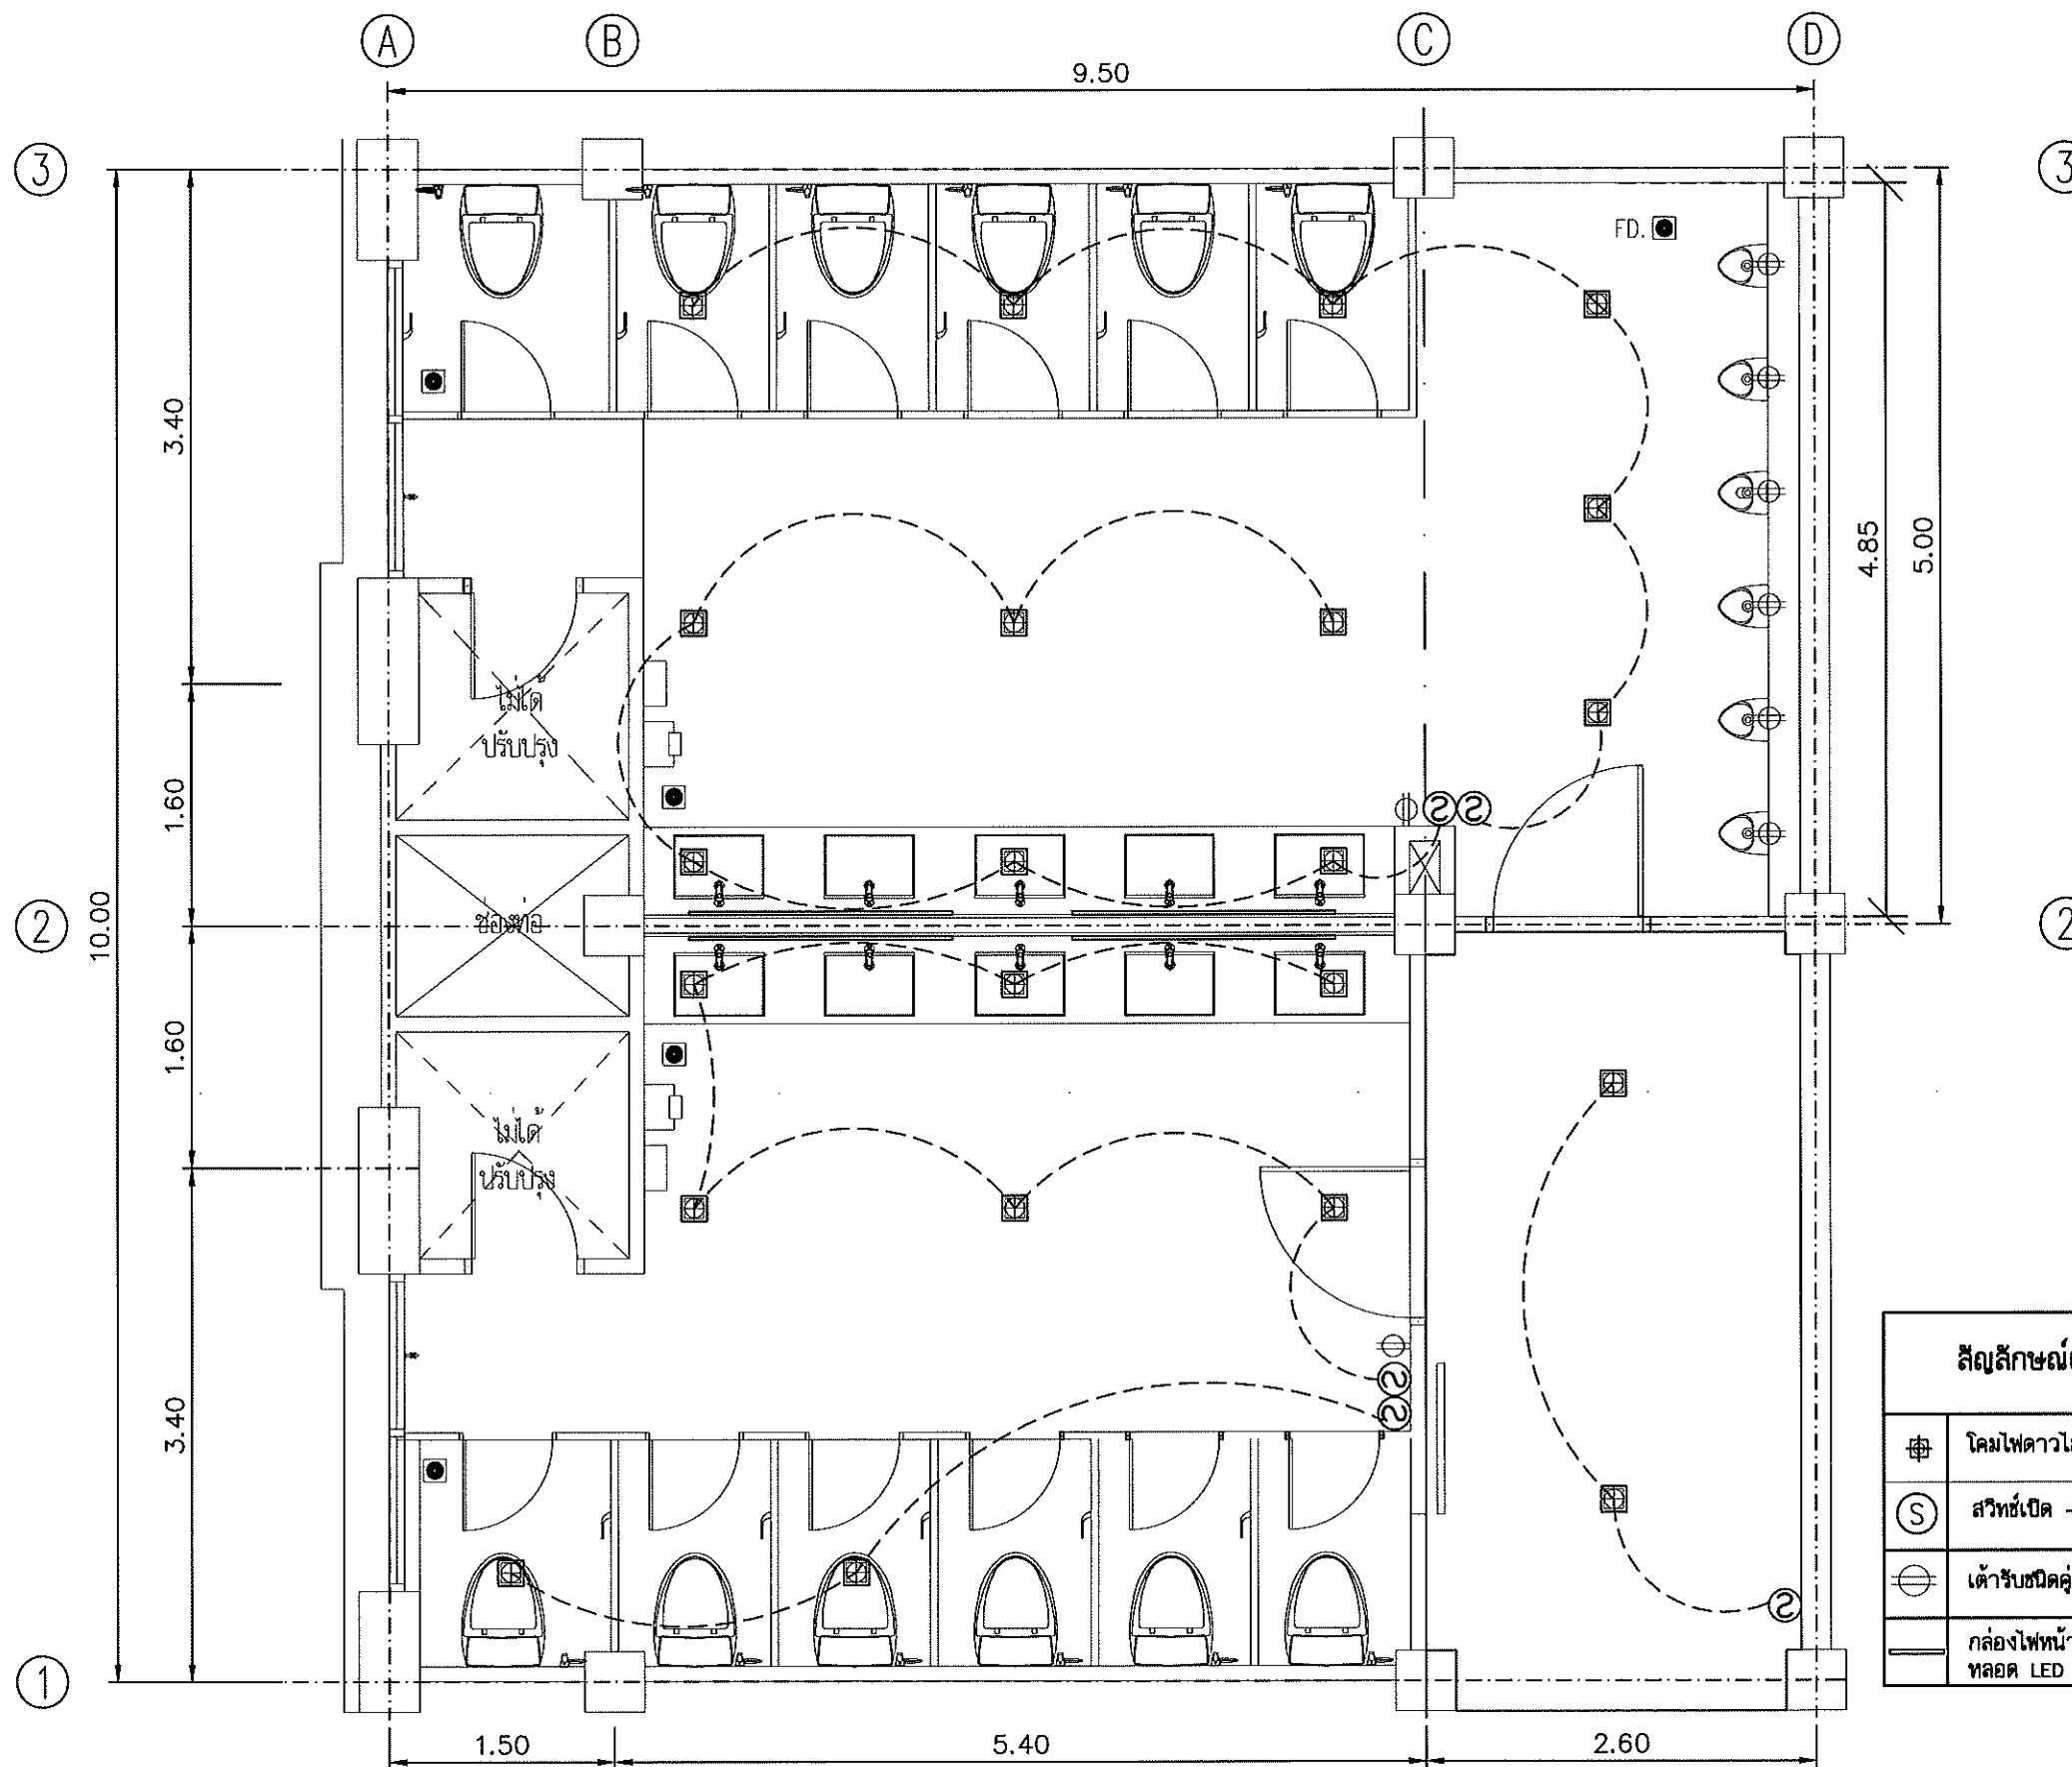

สัญลักษณ์และรายการอุปกรณ์ทางไฟฟ้า	
☼	โคมไฟดาวไล้ แบบฝังฝ้าเพดาน พร้อมหลอดไฟ LED 24 W
Ⓢ	สวิตช์เปิด - ปิดแบบฝังในผนัง
⊕	เต้ารับชนิดคู่ แบบอาคารพาณิชย์ แบบฝังในผนัง
—	กล่องไฟหน้ากระจก ขนาด 40x80x1754 mm. หลอด LED 28 W

แปลนไฟฟ้าแสงสว่างชั้น 4B
มาตราส่วน 1 : 50



กรมโยธาธิการและผังเมือง
สำนักงานโยธาธิการและผังเมืองจังหวัดสงขลา

โครงการปรับปรุงห้องน้ำ
ศาลากลางจังหวัดสงขลา (หลังใหม่)

เห็นชอบ

นายไมตรี สรรพสิน
โยธาธิการและผังเมืองจังหวัดสงขลา

หัวหน้ากลุ่มงานวิชาการโยธาธิการ

นายพรพัฒน์ พลายดวง

วิศวกรโยธาชำนาญการพิเศษ

สถาปนิก

นางสาวปณิดา รักจิตร ป.มท.
พนักงานสถาปนิก

วิศวกร

นายรัชพล ทอดพิทักษ์
วิศวกรโยธานาฏการ

สำรวจ

เขียนแบบ

นางสาวปณิดา รักจิตร ป.มท.
พนักงานสถาปนิก

แสดงแบบ

แปลนไฟฟ้าแสงสว่างชั้น 4B

มาตราส่วน 1:50

วัน/เดือน/ปี



เลขที่แบบ ยผจ.ตช 033/2567

แผ่นที่

4B-11

หมายเหตุ



จำนวนแผ่น

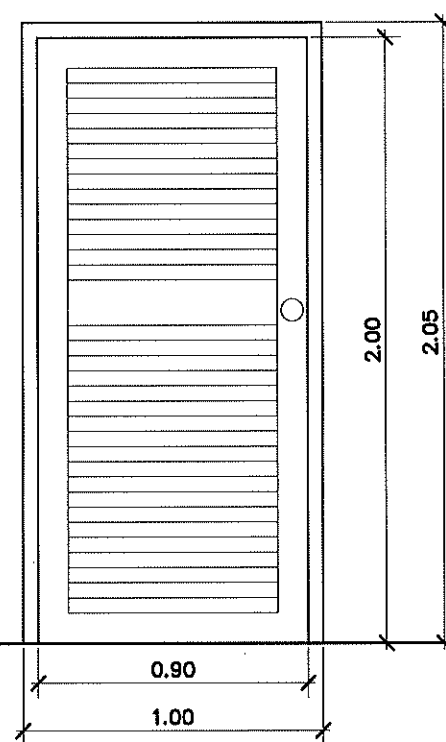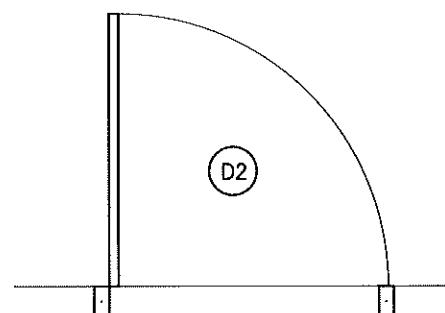

	D1	D2
ชนิด	ประตูบานเปิดเดี่ยว	
วงกบ	ไม้เนื้อแข็ง	
กรอบบาน	ไม้เนื้อแข็ง	
บาน	ไม้เนื้อแข็ง	
ตำแหน่ง	ประตูห้องน้ำหลักและห้องเก็บของ	
อุปกรณ์	1. อุปกรณ์บานเปิด ครบชุด ตามมาตรฐานการติดตั้ง 2. มือจับลูกบิดสแตนเลส	
	อุปกรณ์ของ HAFELE หรือเทียบเท่า	

(ป้ายห้องนา)

มาตราส่วน 1:10

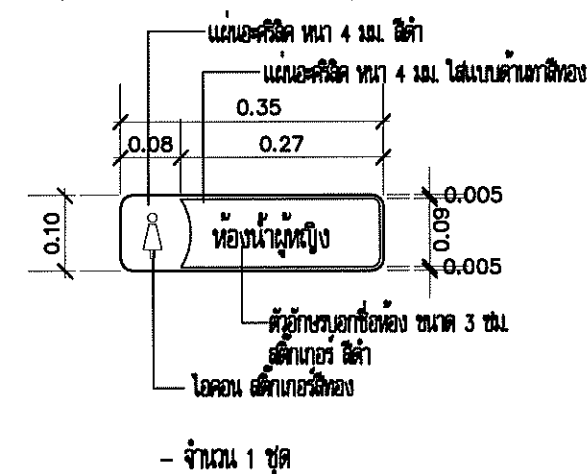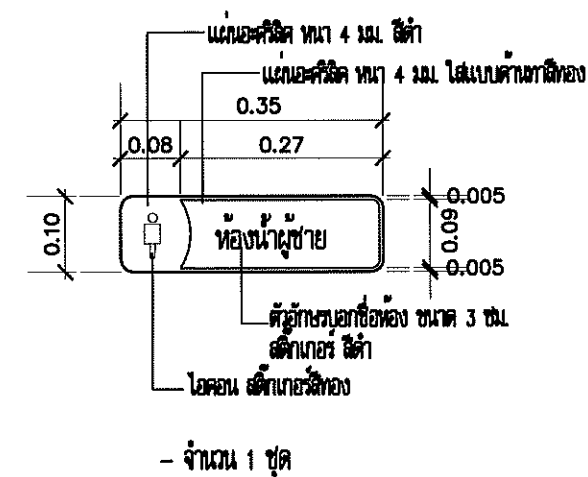

กรมโยธาธิการและผังเมือง
สำนักงานโยธาธิการและผังเมืองจังหวัดสงขลา

โครงการปรับปรุงห้องน้ำ
ศาลากลางจังหวัดสงขลา (หลังใหม่)

เห็นชอบ

นายไมตรี สรรพสิน
โยธาธิการและผังเมืองจังหวัดสงขลา

หัวหน้ากลุ่มงานวิชาการโยธาธิการ

นายพรพัฒน์ พลางค์
วิศวกรโยธาชำนาญการพิเศษ

สถาบัน	
--------	--

นางสาวปณิดา รักจิตร ปลาน
พนักงานสถานีฝึก

১৮৩৩

นายรัชพล ทอดนิทฤกษ์
วิศวกรโยธาชำนาญการ.

សំណួរ

เขียนแบบ

นางสาวปณิดา รักจิตร ปจว.
พนักงานสถาปนิก

แสดงแบบ

แบบประตู่(ซ้อนเสริม)

มาตราส่วน 1:25

วัน/เดือน/ปี

เลขที่แบบ **ยผ. ๓๑ 033/2567**


แผ่นที่
4A-12

จำนวนแผ่น	
-----------	--


หมายเหตุ

นำเสนอรูปแบบรายการอุปกรณ์ต่างๆ แก่คณะกรรมการตรวจรับพัสดุ ก่อนดำเนินการ

▼ ระดับพื้นผิวเพดาน+2.62

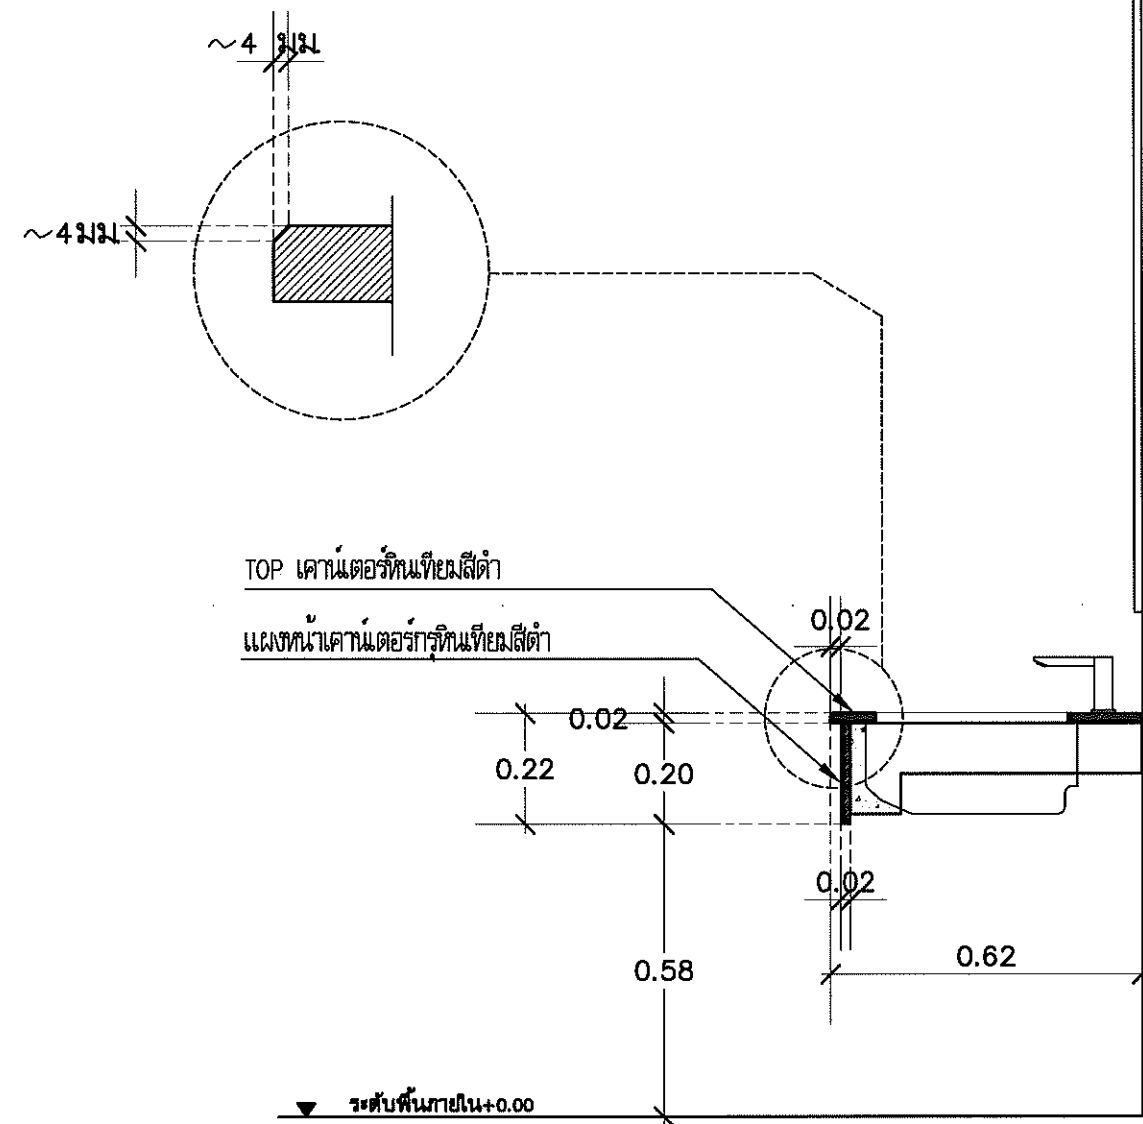

รูปตัดเคาน์เตอร์
มาตราส่วน 1 : 15

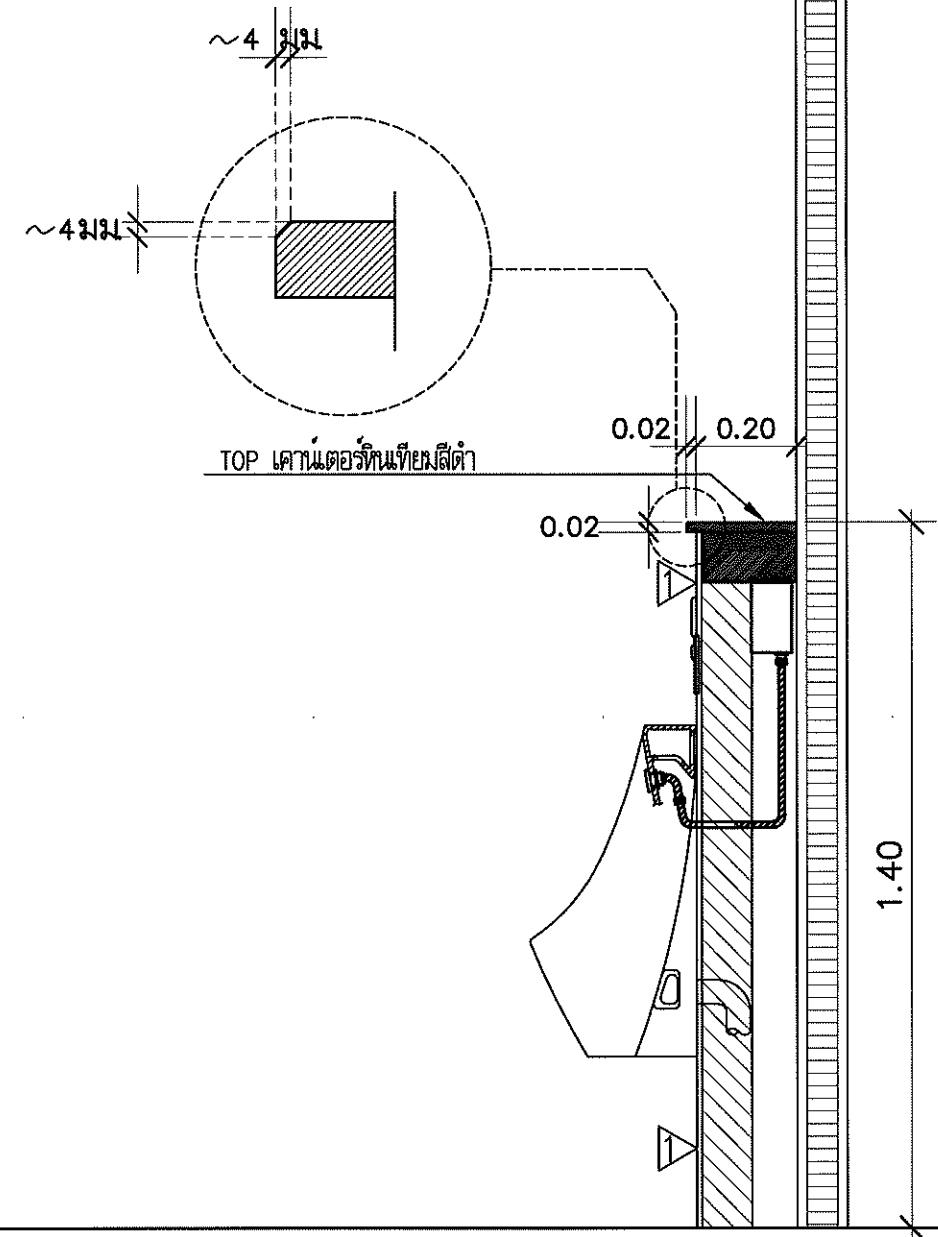

รูปตัดเคาน์เตอร์โถงใส่ส่วชาย
มาตราส่วน 1 : 15



กรมโยธาธิการและผังเมือง
สำนักงานโยธาธิการและผังเมืองจังหวัดสงขลา

โครงการปรับปรุงห้องน้ำ
ศาลากลางจังหวัดสงขลา (หลังใหม่)

เห็นชอบ
นายไมตรี สรรพสิน
โยธาธิการและผังเมืองจังหวัดสงขลา

หัวหน้ากลุ่มงานวิชาการโยธาธิการ
นายพรพจน์ พลอยคัง
วิศวกรโยธาชำนาญการพิเศษ

สถาปนิก
นางสาวปณิดา รักจิตร ปณท
พนักงานสถาปนิก

วิศวกร
นายวีรพล พงษ์พิทักษ์
วิศวกรโยธาชำนาญการ

สำรวจ

เขียนแบบ
นางสาวปณิดา รักจิตร ปณท
พนักงานสถาปนิก

แสดงแบบ
แบบขยาย

มาตราส่วน 1:15

วัน/เดือน/ปี

เลขที่แบบ ขผ.ตช 033/2567

แผ่นที่ 4A-13 จำนวนแผ่น

หมายเหตุ