


ปรับปรุงห้องน้ำศาลากลาง(หลังใหม่) ชั้น 4A

สารบัญแบบ		รายการประกอบแบบ
ลำดับ	แบบสถาปัตยกรรม	รายการประกอบแบบพื้น
ปรับปรุงห้องน้ำชั้น 1A		<div>1</div> <div>พื้น คสล.ผิวปูกระเบื้องแกรนิตโต้ (ผิวกันลื่น) 24" x 24" เกรด A สีพิเศษ (สีเทา ของ COTTO , DURAGRESS ,TOA หรือเทียบเท่า โดยทำระบบกันซึมทาเพิล็กซ์ ซิลคัสนพูนทรายปรับระดับ ก่อนปูกระเบื้อง ( ให้ผู้รับจ้างเสนอ Shop drawing )</div>
4A-01	รายการประกอบแบบ , สารบัญแบบ	<div>รายการประกอบแบบผนัง</div> <div> <div>⚠</div> <div>ผนังผิวกรุกระเบื้องเคลือบขนาด 12" x 24" เกรด A สีพิเศษ</div> <div>ระบุสีภายหลัง ของ COTTO , DURAGRESS, TOA หรือเทียบเท่า</div> <div>( ให้ผู้รับจ้างเสนอ Shop drawing )</div> </div> <div> <div>⚠</div> <div>ผนังห้องน้ำสำเร็จรูป แผ่น LFF. ปิดทับด้วย HPL. ทน 8 มม.</div> <div>ความหนา 25 มม.ตามมาตรฐานผู้ผลิต ผลิตภัณฑ์ของ Dolphin,Willy ,Perstop สีสลายไม่พร้อมอุปกรณ์สแตนเลส 304</div> </div> <div> <div>⚠</div> <div>ผนังผิวกรุกระเบื้องเคลือบขนาด 6 x 21.7 ซม.</div> <div>ระบุสีภายหลัง ของ COTTO , DURAGRESS, TOA หรือเทียบเท่า</div> <div>( ให้ผู้รับจ้างเสนอ Shop drawing )</div> </div> <div> <div>⚠</div> <div>ผนังสลิมนิตลายไม้เจดสีครีมขอบไม้อัดยางหนาไม่น้อยกว่า 3.5 มม.</div> <div>(ไม้อัดยางลามินาเขียวหรือเทียบเท่า)โครงเคร่าไม้สียาลอย 1"x2"๑0.40x0.40 ม.</div> <div>(นำเสนอ Shop Drawing ก่อนดำเนินการ)</div> </div>
4A-02	รายการประกอบแบบสุขภัณฑ์	
4A-03	แปลนรื้อถอนห้องน้ำชั้น 4A	
4A-04	แปลนปรับปรุงห้องน้ำศาลากลางชั้นที่ 4A	
4A-05	รูปด้าน 1 ,รูปด้าน 2	
4A-06	รูปด้าน 3 ,รูปด้าน 4	
4A-07	รูปด้าน 5 ,รูปด้าน 6	
4A-08	แปลนผ้าเพดานชั้นที่ 4A	
4A-09	แบบขยายการติดตั้งผ้าเพดาน	
4A-10	แปลนระบบไฟฟ้าชั้นที่ 4A	
4A-11	แปลนไฟฟ้าแสงสว่างชั้นที่ 4A	
4A-12	แบบประตู(ซ่อมแซม)	
4A-13	แบบขยาย	
		<div>รายการประกอบแบบฝ้าเพดาน</div> <div> <div>Ⓢ1</div> <div>1.ฝ้าเพดานอะแกรงอลูมิเนียม ขนาด 0.60x0.60 มขนาดช่อง 150x150 มม. สี Smoke White(ดูแบบขยายการติดตั้ง) ของ Fameline , Armstrong, Luxalon หรือเทียบเท่า ส่วนเหนือฝ้าเพดานให้ฉาบผนัง พร้อมทาสีอะคริลิคแท้ 100 เปอร์เซ็นต์ชนิดกึ่งเงา ปริมาณเกรด 2 เทียวของ TOA , NIPPON PAINT , BEYER , ICI</div> </div> <div> <div>Ⓢ2</div> <div>ฝ้าเพดานแผ่นยิปซัมบอร์ดชนิดกันชื้น หนา 9 มม. ฉาบรอยต่อเรียบ-ทาสี (ฝ้าภายในห้องน้ำ) ของ KNAUF GYPSUMหรือ ดราซ้าง หรือ ยิปร็อค โครงเคร่า เหล็กชุบสังกะสีหนาไม่ น้อยกว่า 0.55 มม.๑ 0.60 ม.# ของ ARCON TYPE หรือ KNAUF หรือ ดราซ้าง ส่วนเหนือฝ้าเพดานให้ฉาบผนัง พร้อมทาสีอะคริลิคแท้ 100 เปอร์เซ็นต์ชนิดกึ่งเงา ปริมาณเกรด 2 เทียวของ TOA , NIPPON PAINT , BEYER , ICI</div> </div>
		<div>รายการประกอบแบบสี</div> <div>ทาสีรองพื้นปูนใหม่ 1 เทียวทาทับหน้าด้วยสีอะคริลิคแท้ 100 เปอร์เซ็นต์ชนิดกึ่งเงา ปริมาณเกรด 2 เทียว ของ TOA , NIPPON PAINT , BEYER , ICI</div>




กรมโยธาธิการและผังเมือง

สำนักงานโยธาธิการและผังเมืองจังหวัดสงขลา

โครงการปรับปรุงห้องน้ำ

ศาลากลางจังหวัดสงขลา (หลังใหม่)


เห็นชอบ

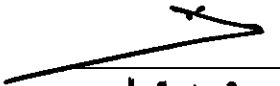

นายโนนทร์ ธีรชิติน

โยธาธิการและผังเมืองจังหวัดสงขลา

หัวหน้ากลุ่มงานวิชาการโยธาธิการ

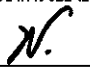

นายพรพจน์ พลางค์วงศ์

วิศวกรโยธารักษาณการพิเศษ

สถาปนิก

นางสาวปณิดา รักจิตร ปณ.

พนักงานสถาปนิก

วิศวกร

นายรัชพล ทอดพิทยุทธ์

วิศวกรโยธารักษาณการ

สำรวจ

เขียนแบบ

นางสาวปณิดา รักจิตร ปณ.

พนักงานสถาปนิก

แสดงแบบ

รายการประกอบแบบ, สารบัญแบบ

มาตราส่วน 1:50

วัน/เดือน/ปี

เลขที่แบบ

ขผ.สง. 033/2567


แผ่นที่ 4A-01

จำนวนแผ่น

หมายเหตุ

รายการประกอบแบบสุขภัณฑ์ทั่วไป

รายการสุขภัณฑ์		รหัส	รุ่น	ยี่ห้อ	สี	หมายเหตุ
①	อ่างล้างหน้า แบบฝังใต้เคาท์เตอร์	C05117	ฟรีเซีย หู	COTTO	สีขาว	พร้อมอุปกรณ์ครบชุด
	ท่อน้ำทิ้งอ่างล้างหน้า	CT683AX(HM)				
	ฝักบัวอ่างล้างหน้า	CT6704(HM)				
	สายน้ำดีอ่างล้างหน้าสแตนเลส	Z403(HM)				
②	ก๊อกน้ำก้ามโยก	CT1180A	-	COTTO	-	พร้อมอุปกรณ์ครบชุด
③	โถปัสสาวะชายระบบเซ็นเซอร์	C31217BI	-	COTTO	สีขาว	พร้อมอุปกรณ์ครบชุด
	พร้อมฟลัชวาล์วอัตโนมัติโถปัสสาวะชายชนิดฝังผนัง	CT480AC(NL)	-	COTTO	-	พร้อมอุปกรณ์ครบชุด
④	โถส้วมแบบนั่งราบ ขนาด 5.5 ลิตร	C11003H	สุขภัณฑ์ชิ้นเดียว	COTTO	สีขาว	พร้อมฝารองนั่ง
⑤	ชุดสายฉีดชำระ	CT9912#CR(HM)		COTTO	สีโครม	พร้อมอุปกรณ์ครบชุด
	วาล์วเปิด-ปิดน้ำ	CT179N(HM)	-	-	-	-
⑥	ที่ใส่กระดาษชำระ					-
⑦	กระจกเงาบานใหญ่ ( ท่อน้ำชาย-หญิง )					
⑧	ก๊อกน้ำเดี่ยวติดผนัง ( ก๊อกเดี่ยว )	CT1252(HM)				
⑨	กล่องใส่กระดาษชำระ					
⑩	เครื่องเป่ามือสมรอันอัตโนมัติ					
FD	ตะแกรงน้ำทิ้งสแตนเลส	CT6404Z2P(HM)			สแตนเลส	พร้อมอุปกรณ์ครบชุด
สุขภัณฑ์ ใช้ของ COTTO ,KARAT, American Standard หรือเทียบเท่า						

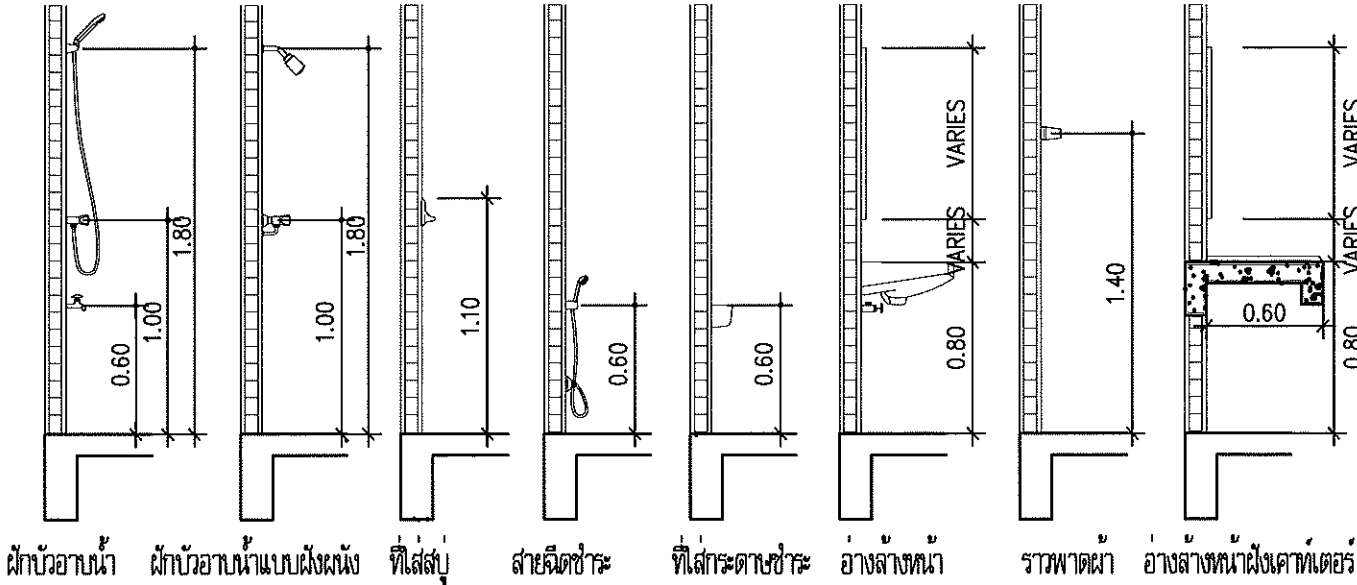

มาตรฐานระดับการติดตั้งสุขภัณฑ์ทั่วไป



กรมโยธาธิการและผังเมือง  
สำนักงานโยธาธิการและผังเมืองจังหวัดสงขลา

โครงการปรับปรุงห้องน้ำ  
ศาลากลางจังหวัดสงขลา (หลังใหม่)

เห็นชอบ  
นายไมตรี สุวรรณสิน  
โยธาธิการและผังเมืองจังหวัดสงขลา

หัวหน้ากลุ่มงานวิชาการโยธาธิการ  
นายพรพัฒน์ พลายคาง  
วิศวกรโยธาชำนาญการพิเศษ

สถาปนิก  
นางสาวปณิดา รักจิตร ปธท.  
พนักงานสถาปนิก

วิศวกร  
นายรัชพล พงศ์พิทักษ์  
วิศวกรโยธาชำนาญการ

สำรวจ

เขียนแบบ  
นางสาวปณิดา รักจิตร ปธท.  
พนักงานสถาปนิก

แสดงแบบ  
รายการประกอบแบบสุขภัณฑ์

ภาคส่วน

วัน/เดือน/ปี


เลขที่แบบ ยผจ.สข 033/2567

แผ่นที่ 4A-02 จำนวนแผ่น

หมายเหตุ

# รายการประกอบแบบรื้อถอน

1. รื้อถอนฝ้าเพดาน( ของเดิม) ออกทั้งหมด พร้อมตรวจเช็คระบบท่อน้ำ และแก้ไขก่อนดำเนินการเปลี่ยนฝ้าเพดาน
2. รื้อถอนกระเบื้องกรุผนังห้องน้ำเดิมออก
3. รื้อถอนสุขภัณฑ์( ของเดิม) ออกทั้งหมด
4. รื้อถอนกระจก( ของเดิม) ออก
5. รื้อถอนพื้นกระเบื้อง( ของเดิม) ออก
6. รื้อถอนเคาเตอร์หิน( ของเดิม) ออก
7. รื้อถอนผนังกันห้องน้ำ( ของเดิม) ออก
8. รื้อ/เปลี่ยนท่อระบายน้ำทั้งที่อ่างล้างมือ /โถปัสสาวะชาย/น้ำทิ้งที่พื้นทุกห้อง พร้อมเปลี่ยน ระบายน้ำทิ้งทั้งหมด ยกเว้นท่อโสโครก
9. รื้อประตูทางเข้าหลักและประตูห้องเก็บของ

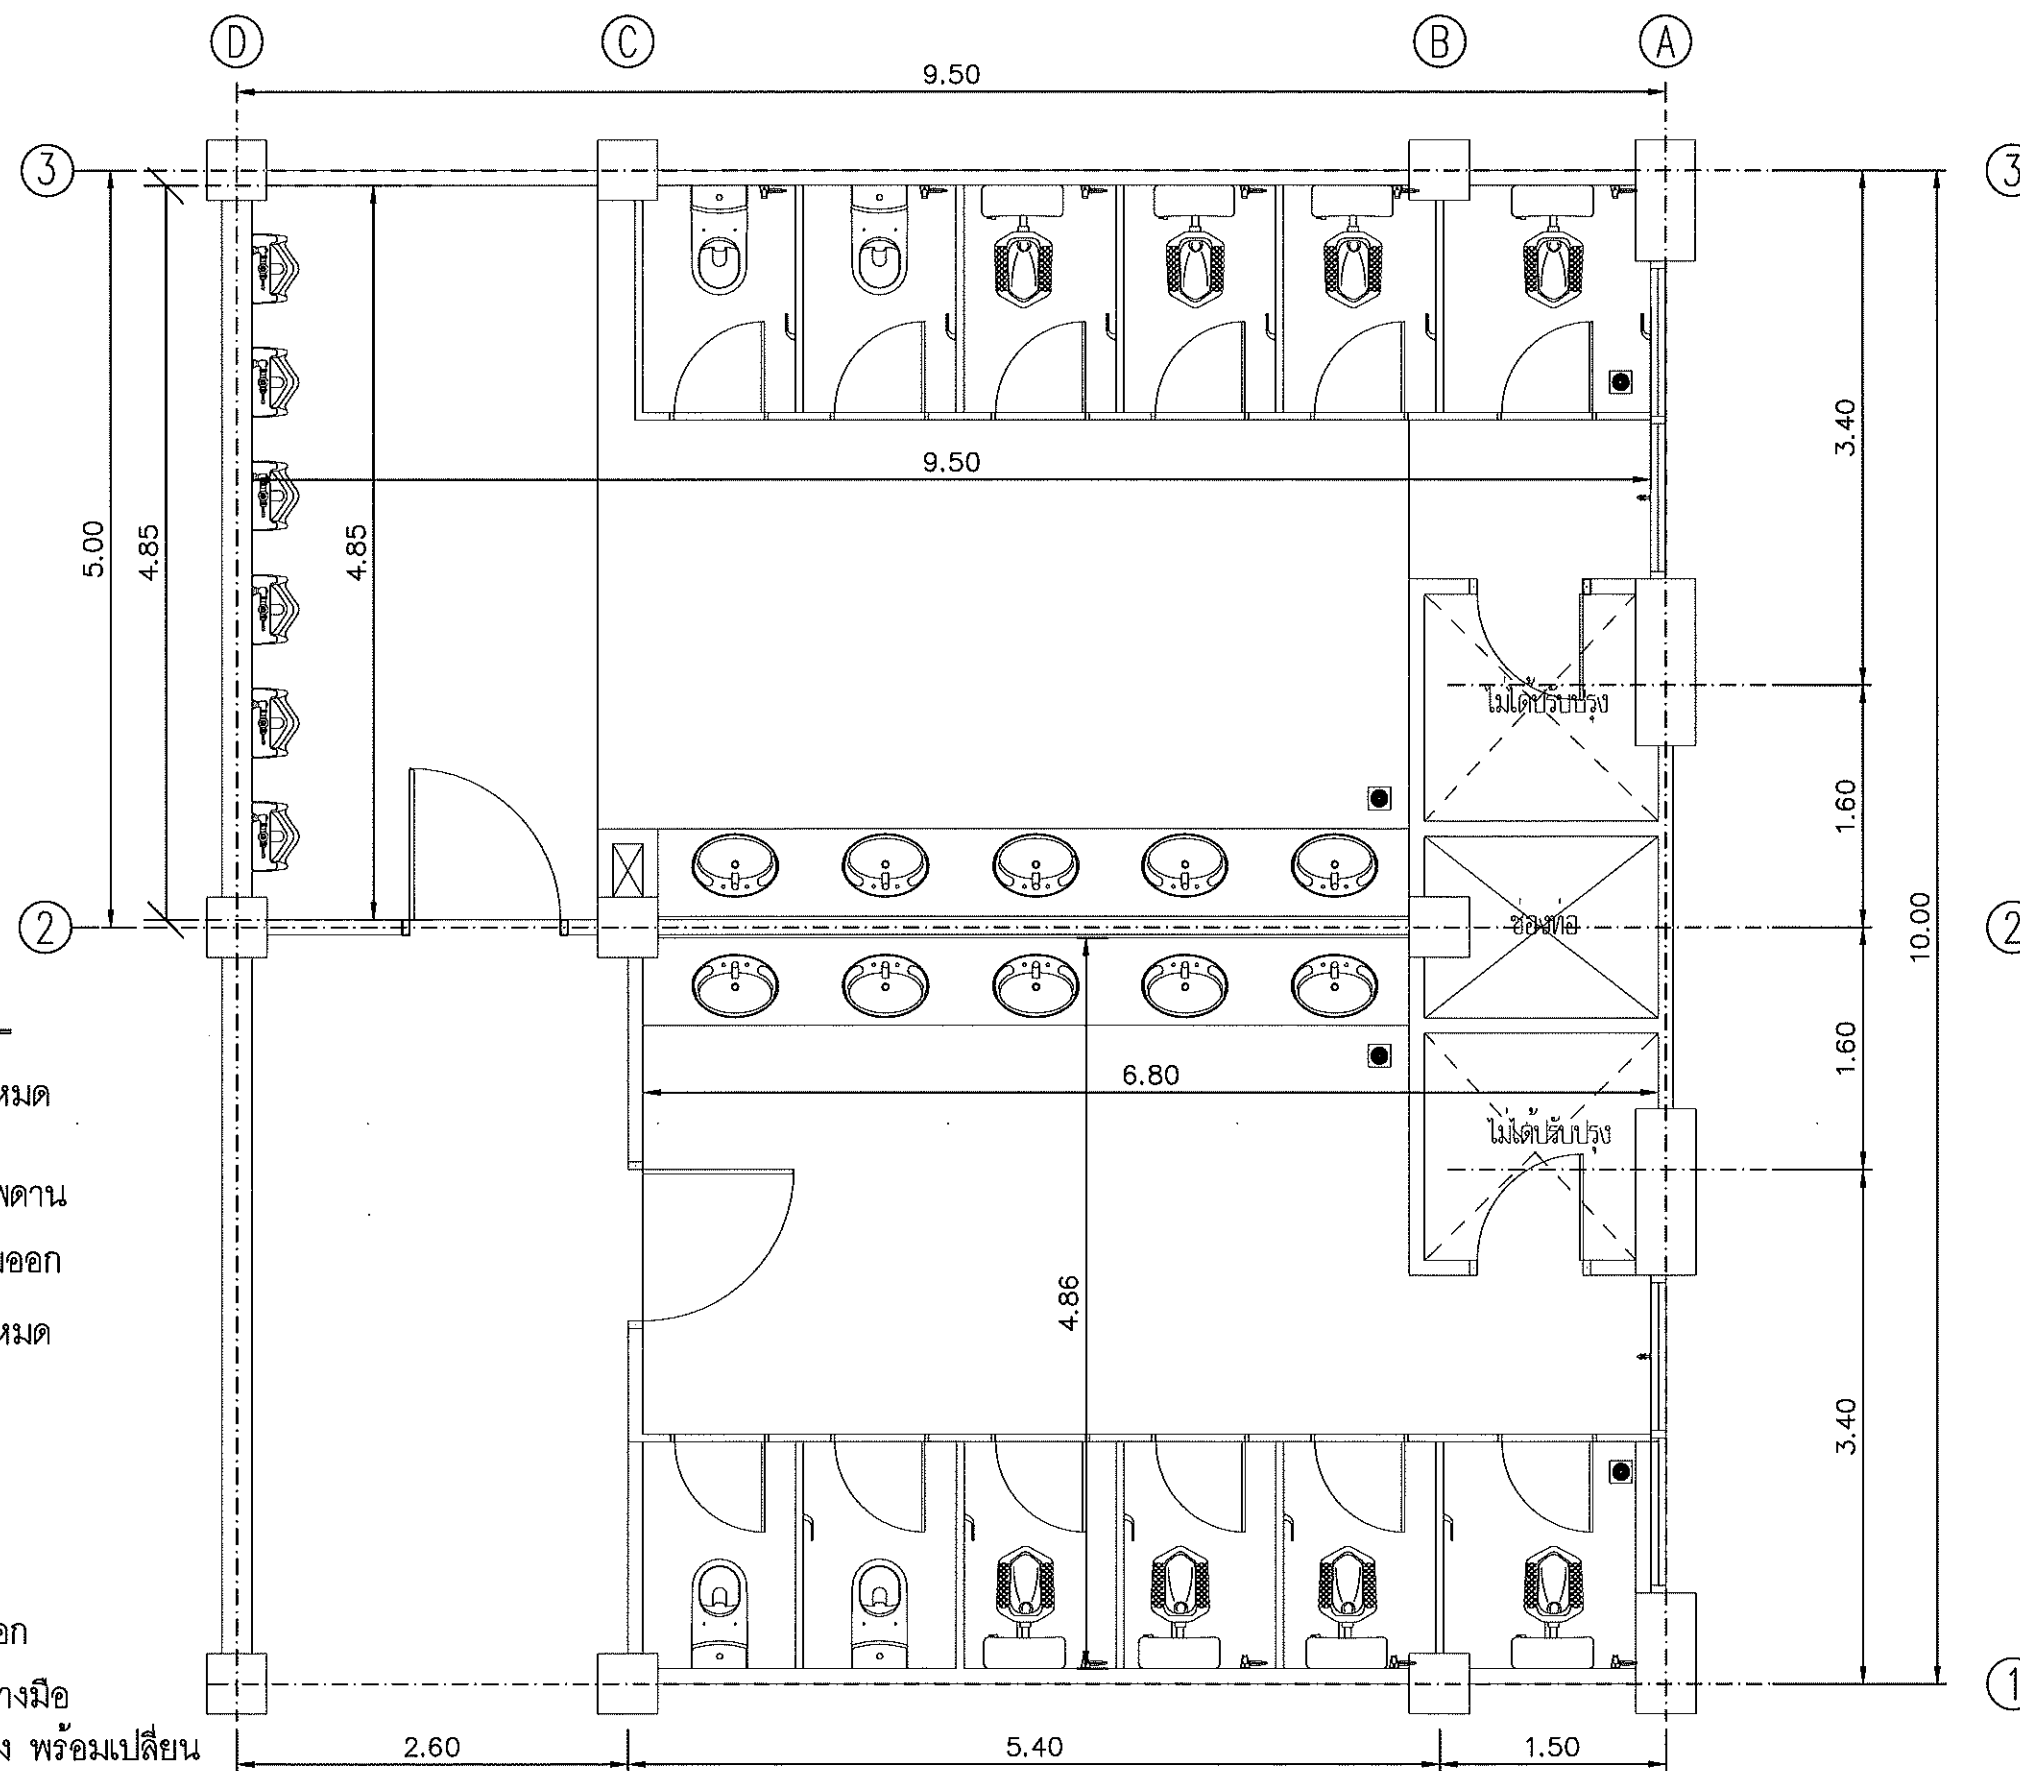

แปลนรื้อถอนห้องน้ำชั้น 4A  
มาตราส่วน 1 : 50



กรมโยธาธิการและผังเมือง  
สำนักงานโยธาธิการและผังเมืองจังหวัดสงขลา

โครงการปรับปรุงห้องน้ำ  
ศาลากลางจังหวัดสงขลา (หลังใหม่)

เห็นชอบ

นายไมตรี สรรพสิน  
โยธาธิการและผังเมืองจังหวัดสงขลา

หัวหน้ากลุ่มงานวิชาการโยธาธิการ

น.พ.

นายพรพัฒน์ พลายดวง  
วิศวกรโยธาชำนาญการพิเศษ

สถาปนิก

นางสาวปณิดา รักจิตร ปณ.ท.  
พนักงานสถาปนิก

วิศวกร

นายสุรพล พงษ์พิทักษ์  
วิศวกรโยธาชำนาญการ

สำรวจ

เขียนแบบ

นางสาวปณิดา รักจิตร ปณ.ท.  
พนักงานสถาปนิก

แสดงแบบ

แปลนรื้อถอนห้องน้ำชั้น 4A

มาตราส่วน 1:50


วัน/เดือน/ปี

เลขที่แบบ ๒๕๖ ๓๓ 033/2567

แผ่นที่ 4A-03

จำนวนแผ่น

หมายเหตุ

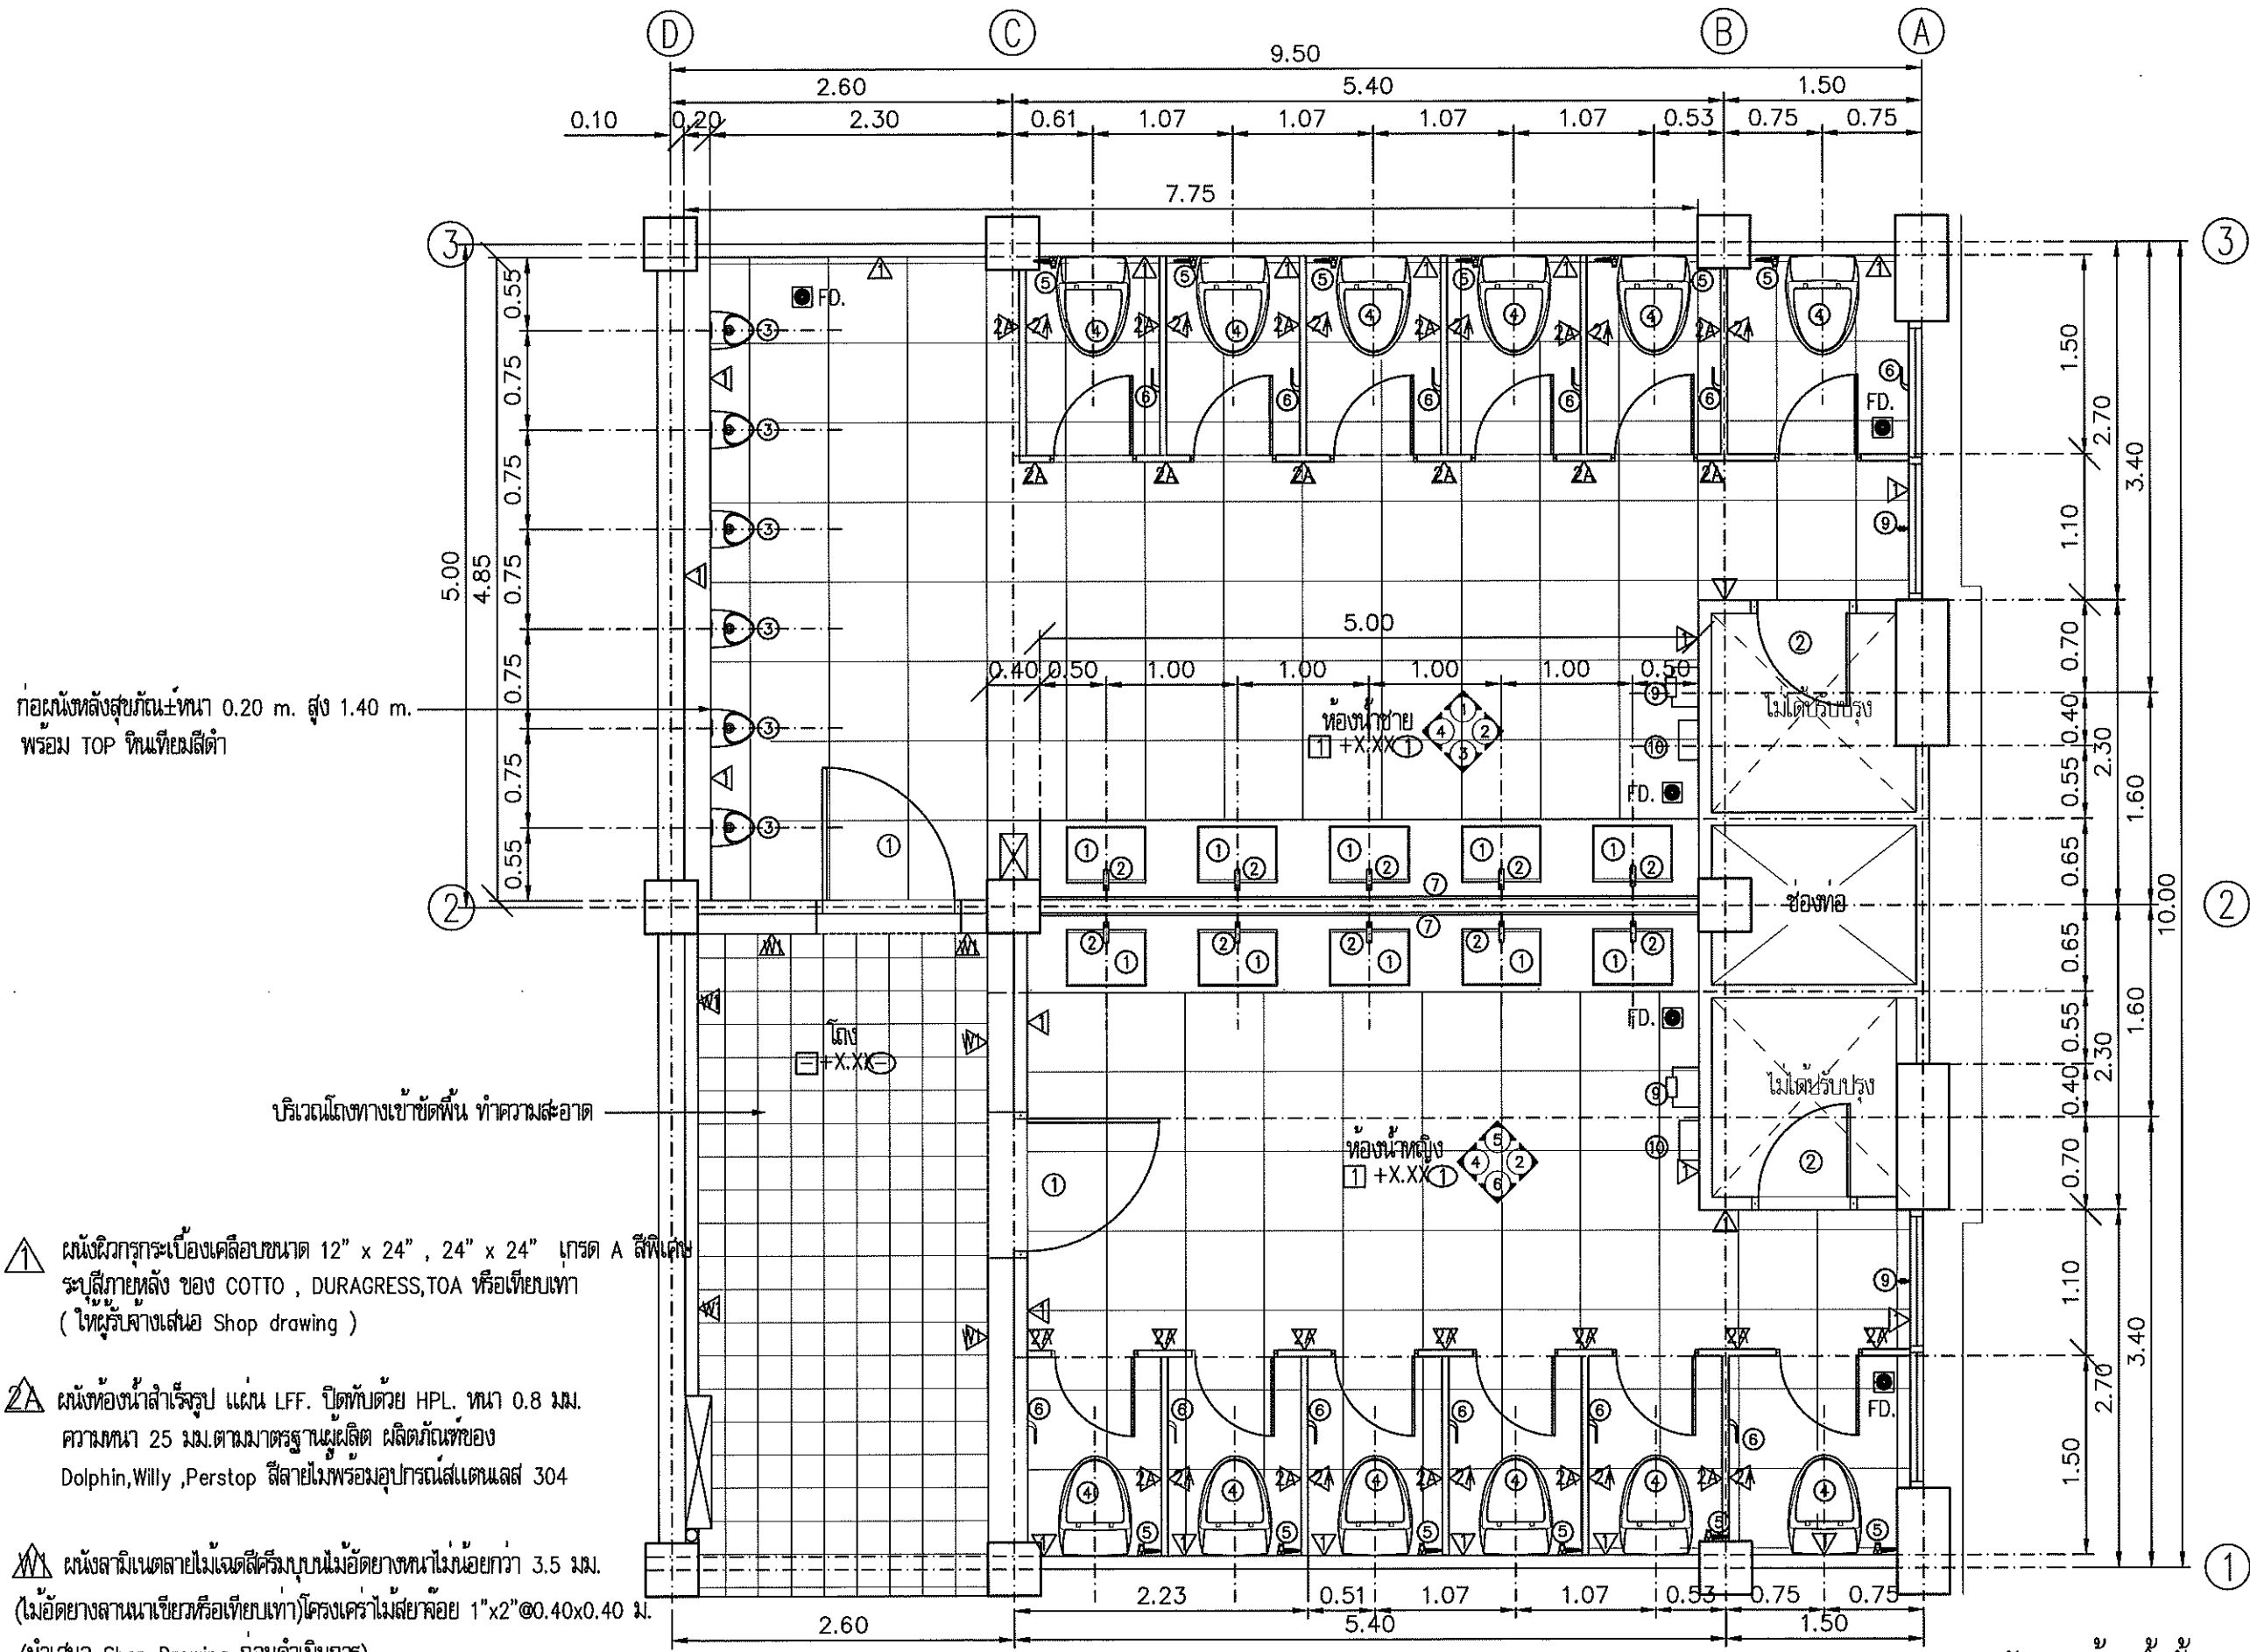


แปลนปรับปรุงห้องน้ำชั้น 4A  
มาตราส่วน 1 : 50




กรมโยธาธิการและผังเมือง สำนักงานโยธาธิการและผังเมืองจังหวัดสงขลา	
โครงการปรับปรุงห้องน้ำ ศาลากลางจังหวัดสงขลา (หลังใหม่)	
เห็นชอบ นายไมตรี สรรพสิน โยธาธิการและผังเมืองจังหวัดสงขลา	
หัวหน้ากลุ่มงานวิชาการโยธาธิการ นายพรพิพัฒน์ ทลายดวง วิศวกรโยธาชำนาญการพิเศษ	
สถาปนิก นางสาวปณิดา รักจิตร ป.มว. พนักงานสถาปนิก	
วิศวกร นายรัชพล พงษ์พิทักษ์ วิศวกรโยธาชำนาญการ	
สำรวจ	
เขียนแบบ นางสาวปณิดา รักจิตร ป.มว. พนักงานสถาปนิก	
แสดงแบบ แปลนปรับปรุงห้องน้ำศาลากลางชั้นที่ 4A	
มาตรฐาน	
วัน/เดือน/ปี	
เลขที่แบบ	ยพ.สง 033/2567
แผ่นที่ 4A-04	จำนวนแผ่น
หมายเหตุ	

กอลังหลังสลับกัน 0.20 m. สูง 1.40 m.  
พร้อม TOP ที่นํ้าเต็ม

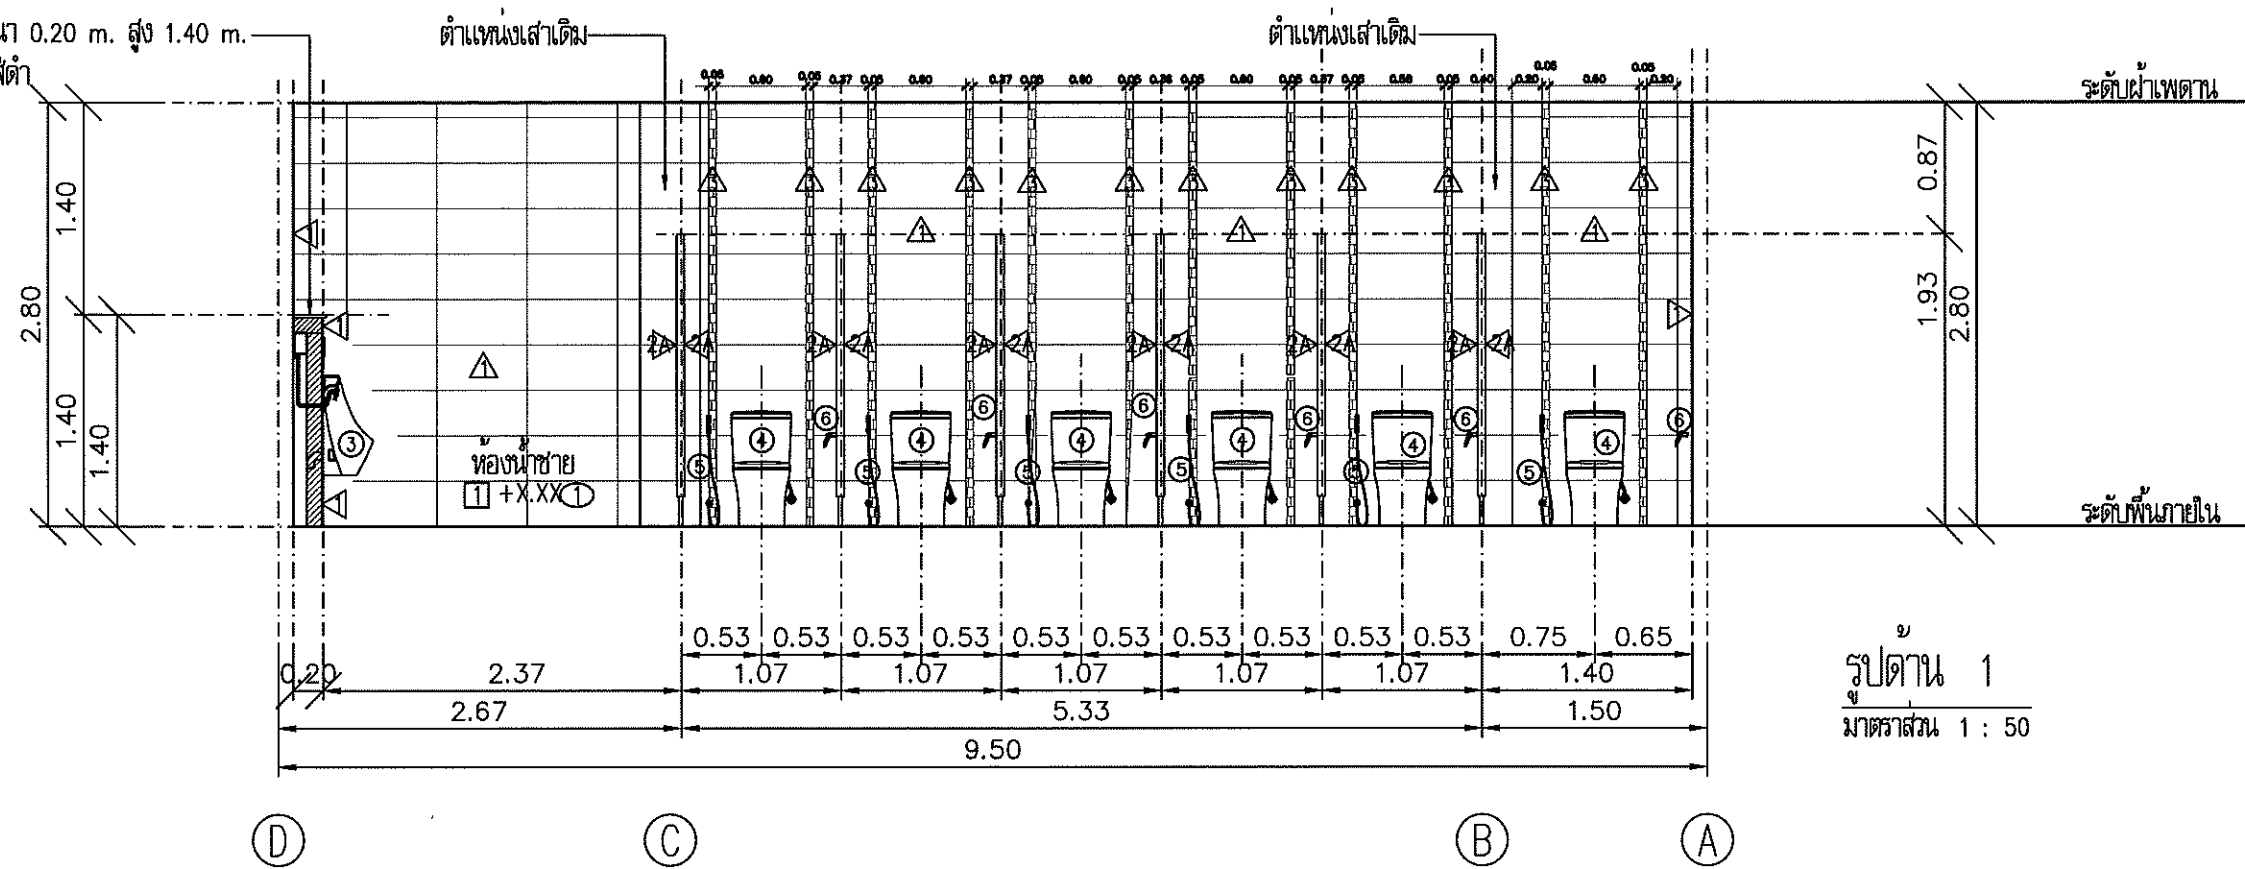

รูปด้าน 1  
มาตราส่วน 1 : 50

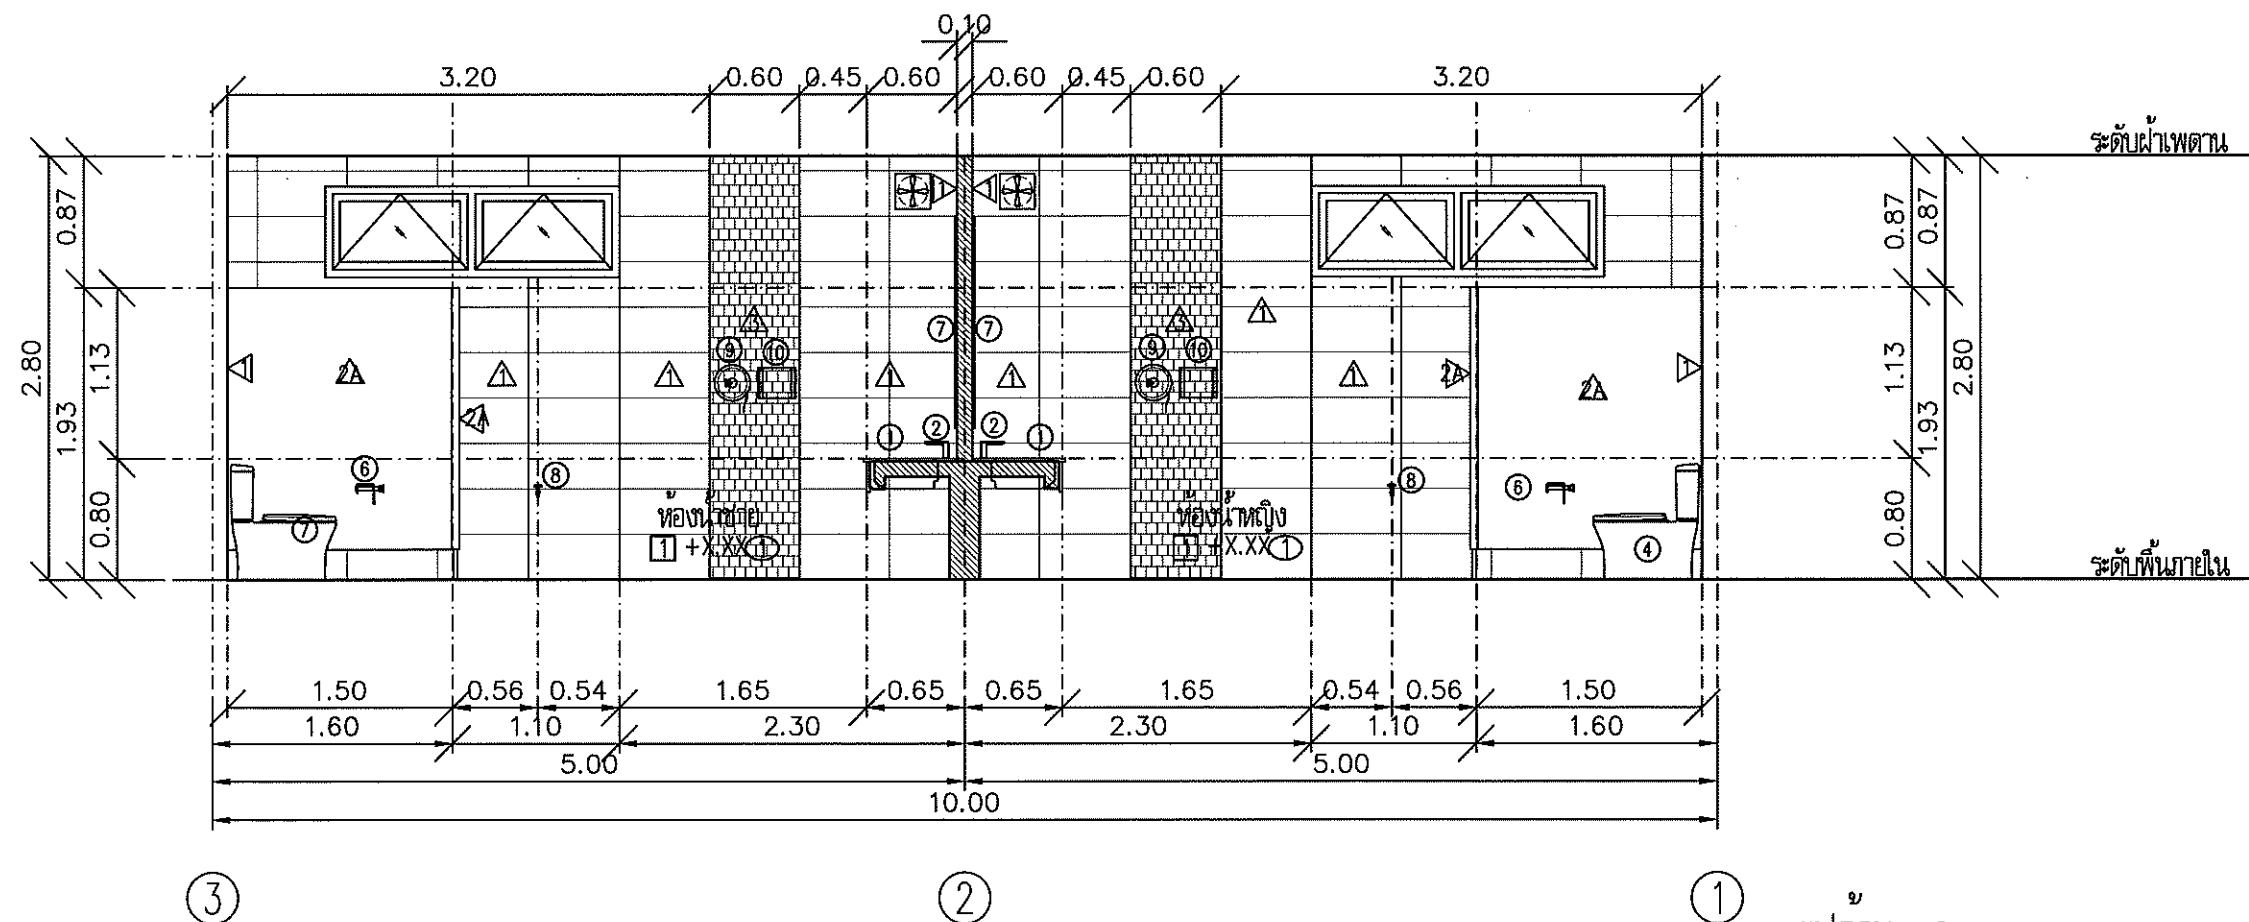

รูปด้าน 2  
มาตราส่วน 1 : 50



กรมโยธาธิการและผังเมือง  
สำนักงานโยธาธิการและผังเมืองจังหวัดสงขลา

โครงการปรับปรุงห้องน้ำ  
ศาลากลางจังหวัดสงขลา (หลังใหม่)

เห็นชอบ

นายไมตรี สรรพหิน  
โยธาธิการและผังเมืองจังหวัดสงขลา

หัวหน้ากลุ่มงานวิชาการโยธาธิการ

นายพรพัฒน์ พลายดวง  
วิศวกรโยธาชำนาญการพิเศษ

สถาปนิก

นางสาวปณิดา รักจิตร ป.มท.  
พนักงานสถาปนิก

วิศวกร

นายวิรัช พงษ์พิทักษ์  
วิศวกรโยธาชำนาญการ

สำรวจ

เขียนแบบ

นางสาวปณิดา รักจิตร ป.มท.  
พนักงานสถาปนิก

แสดงแบบ

รูปด้าน 1 , รูปด้าน 2


มาตราส่วน 1 : 50

วัน/เดือน/ปี


เลขที่แบบ ยผจ.สข 033/2567

แผ่นที่ 4A-05 จำนวนแผ่น

หมายเหตุ

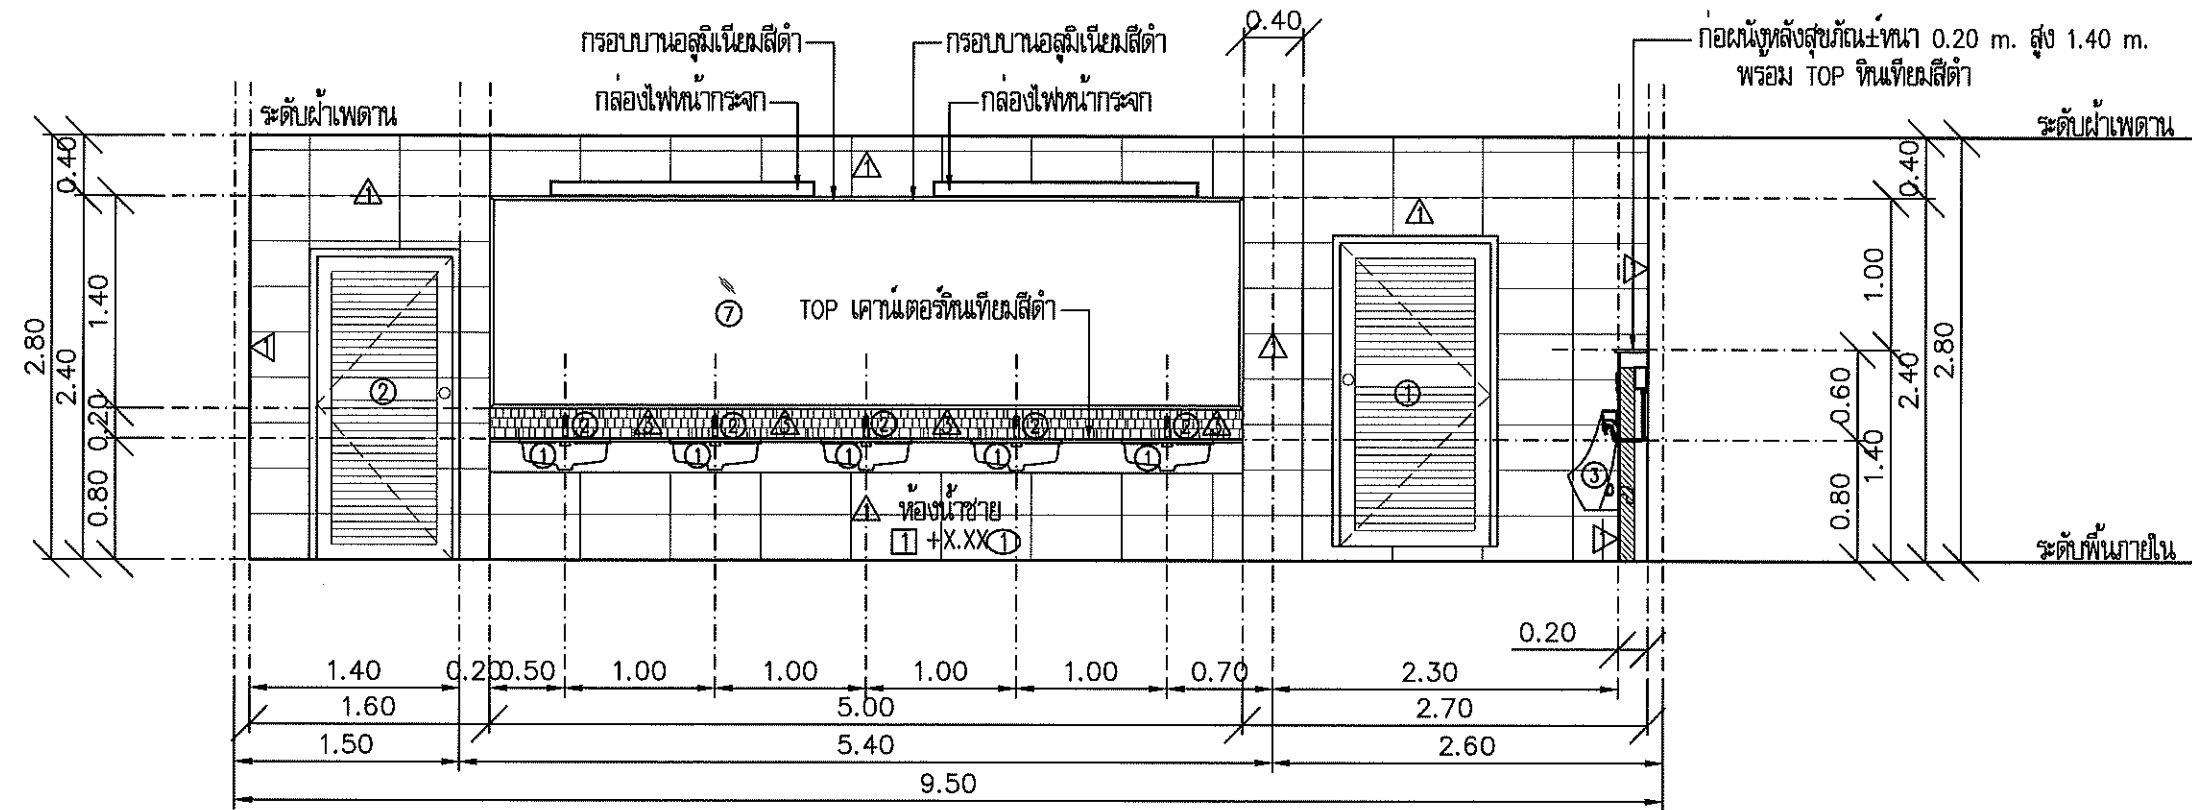

รูปด้าน 3  
มาตราส่วน 1 : 50

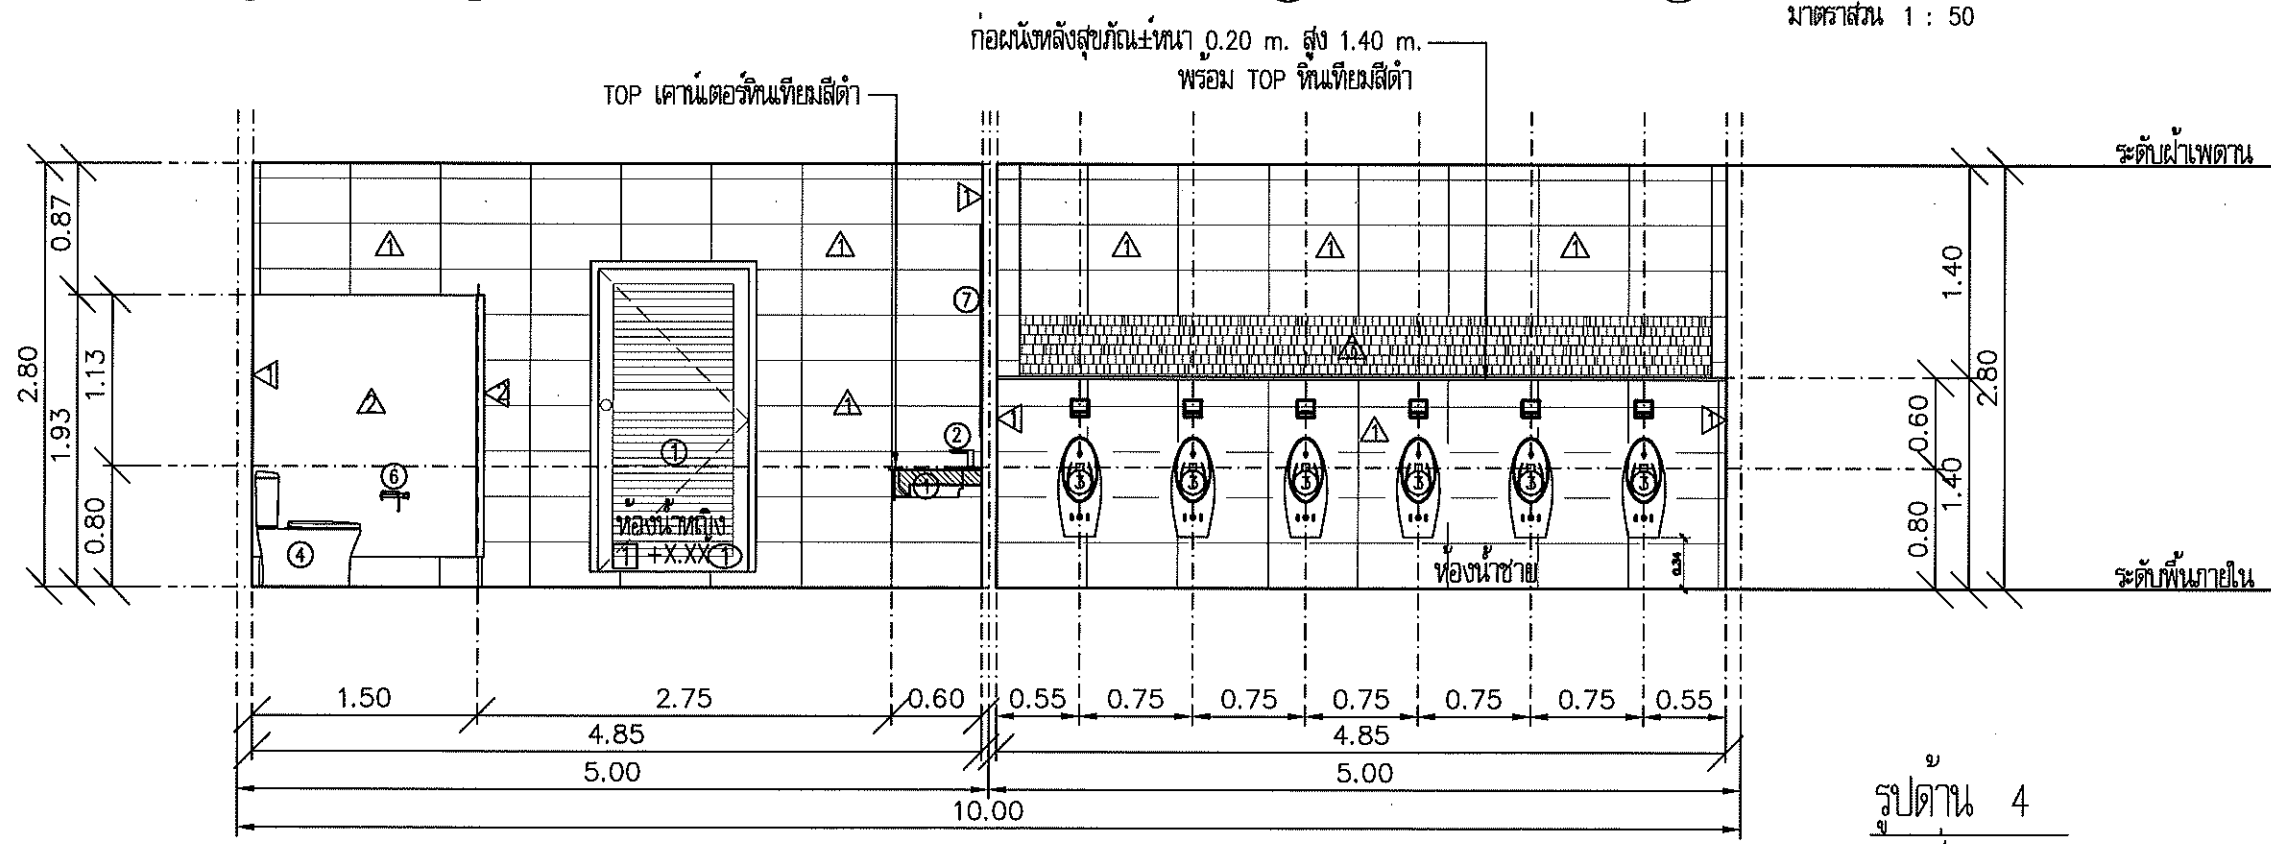

รูปด้าน 4  
มาตราส่วน 1 : 50



กรมโยธาธิการและผังเมือง สำนักงานโยธาธิการและผังเมืองจังหวัดสงขลา	
โครงการปรับปรุงห้องน้ำ ศาลากลางจังหวัดสงขลา (หลังใหม่)	
เห็นชอบ นายไมตรี สรรพสิน โยธาธิการและผังเมืองจังหวัดสงขลา	
หัวหน้ากลุ่มงานวิชาการโยธาธิการ นายพรพัฒน์ พลายดวง วิศวกรโยธาชำนาญการพิเศษ	
สถาปนิก นางสาวปณิดา รักจิตร ป.มท. พนักงานสถาปนิก	
วิศวกร นายรัชพล พงนิพนธ์ วิศวกรโยธาชำนาญการ	
สำรวจ	
เขียนแบบ นางสาวปณิดา รักจิตร ป.มท. พนักงานสถาปนิก	
แสดงแบบ รูปด้าน 3, รูปด้าน 4	
มาตราส่วน 1:50	
วัน/เดือน/ปี	
เลขที่แบบ ยผ.สง. 033/2567	
แผ่นที่ 4A-06	จำนวนแผ่น
หมายเหตุ	







กรมโยธาธิการและผังเมือง  
สำนักงานโยธาธิการและผังเมืองจังหวัดสงขลา

โครงการปรับปรุงห้องน้ำ  
ศาลากลางจังหวัดสงขลา (หลังใหม่)

เห็นชอบ  
นายไมตรี สรรพสิน  
โยธาธิการและผังเมืองจังหวัดสงขลา

หัวหน้ากลุ่มงานวิชาการโยธาธิการ  
นายพรพิพัฒน์ พลายดวง  
วิศวกรโยธาชำนาญการพิเศษ

สถาปนิก  
นางสาวปณิดา รักจิตร ป.มท.  
พนักงานสถาปนิก

วิศวกร  
นายรัชพล พงศ์พิทยกุล  
วิศวกรโยธาชำนาญการ

สำรวจ

เขียนแบบ  
นางสาวปณิดา รักจิตร ป.มท.  
พนักงานสถาปนิก

แสดงแบบ  
แปลนฝ้าเพดานชั้นที่ 2A, 3A, 5A


มาตราส่วน

วัน/เดือน/ปี

เลขที่แบบ ยผจ. สข 033/2567

แผ่นที่ 4A-08 จำนวนแผ่น

หมายเหตุ

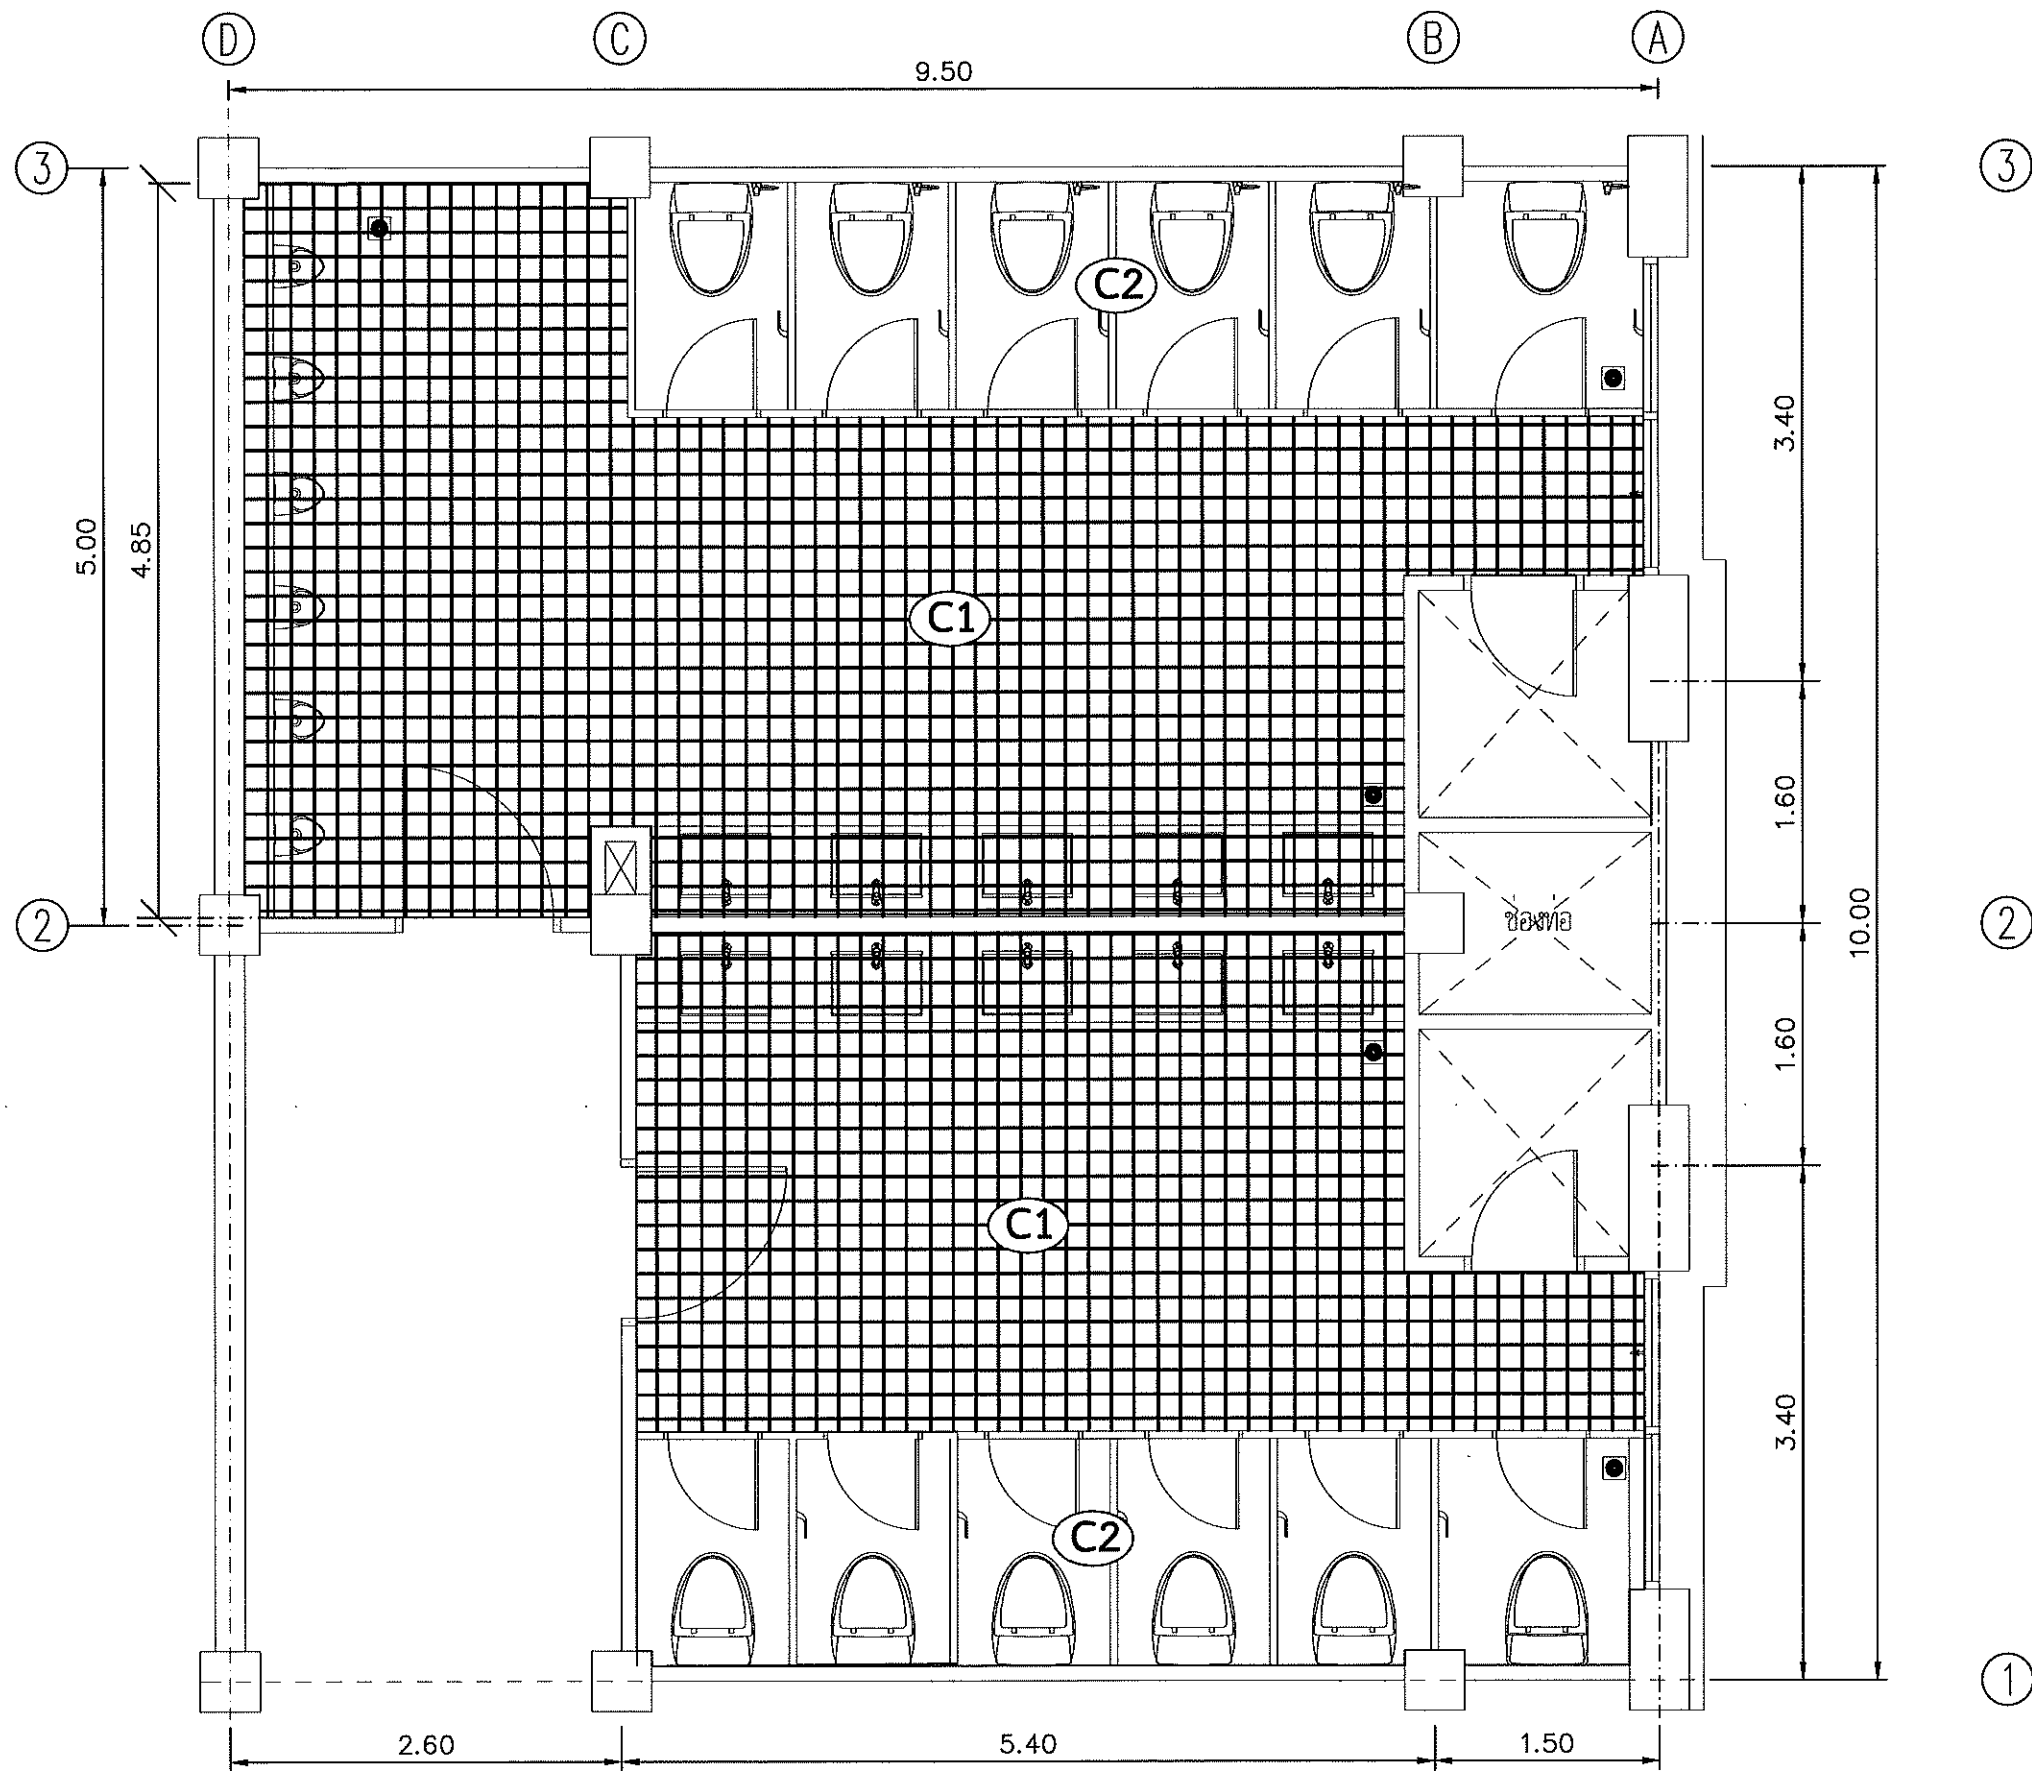

แปลนฝ้าเพดานชั้นที่ 4A  
มาตราส่วน 1 : 50



กรมโยธาธิการและผังเมือง  
สำนักงานโยธาธิการและผังเมืองจังหวัดสงขลา

โครงการปรับปรุงห้องน้ำ  
ศาลากลางจังหวัดสงขลา (หลังใหม่)

เห็นชอบ

นายไมตรี สรรพสิน  
โยธาธิการและผังเมืองจังหวัดสงขลา

หัวหน้ากลุ่มงานวิชาการโยธาธิการ  
นายพรพจน์ พลอยหัง  
วิศวกรโยธาชำนาญการพิเศษ

สถาปนิก

นางสาวปณิดา รักศิริ ปจว.  
พนักงานสถาปนิก

วิศวกร

นายรัชพล พงษ์พิทักษ์  
วิศวกรโยธาชำนาญการ

สำรวจ

เขียนแบบ

นางสาวปณิดา รักศิริ ปจว.  
พนักงานสถาปนิก

แสดงแบบ

แบบขยายการติดตั้งฝ้าเพดาน








มาตราส่วน 1:50

วัน/เดือน/ปี

เลขที่แบบ ยผ.สข 033/2567


แผ่นที่ 4A-09 จำนวนแผ่น

หมายเหตุ

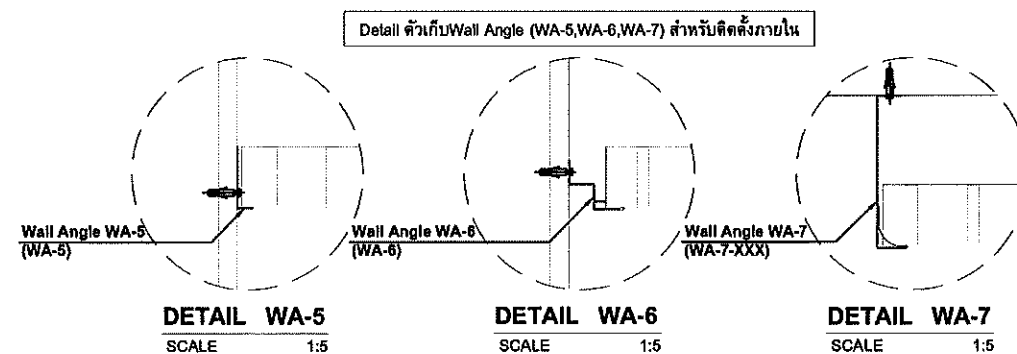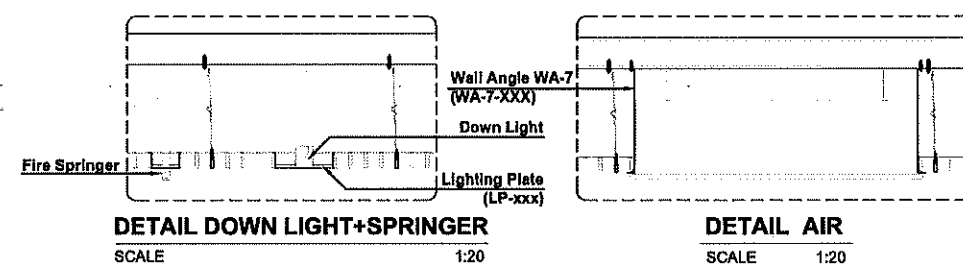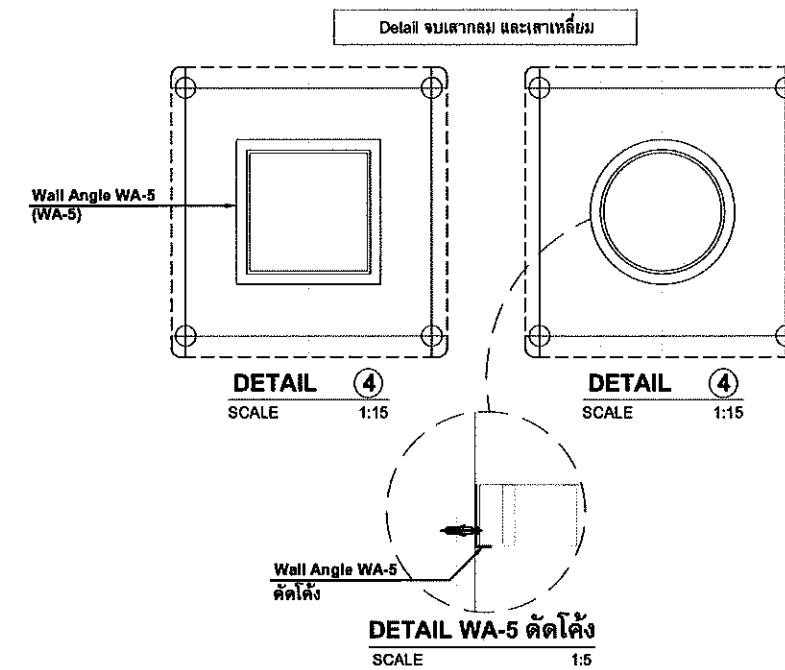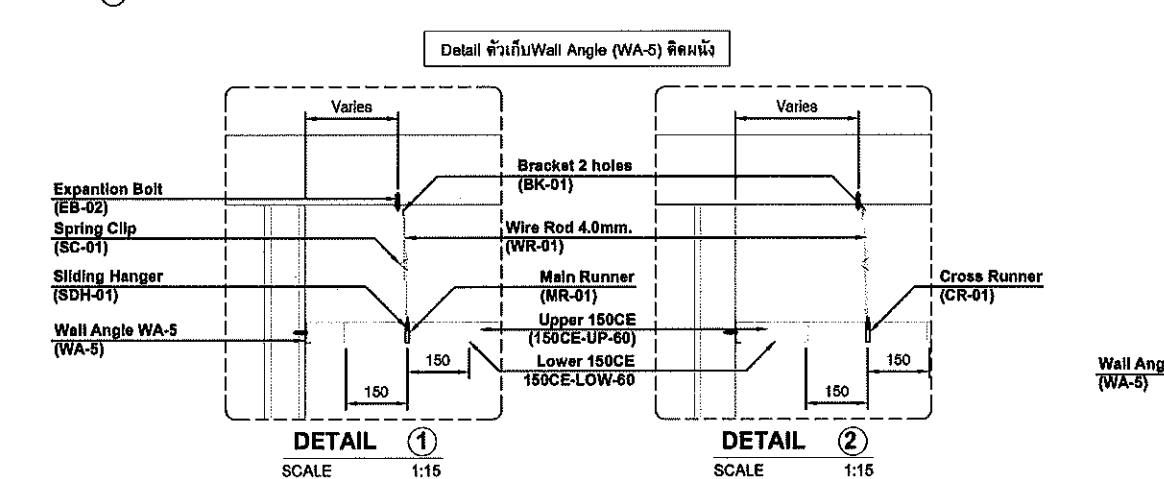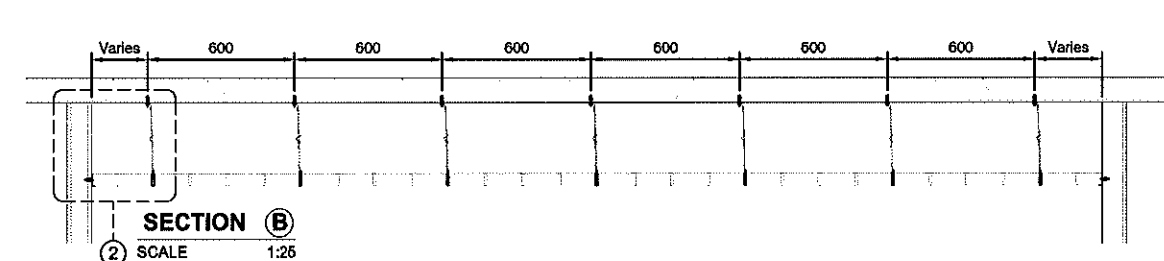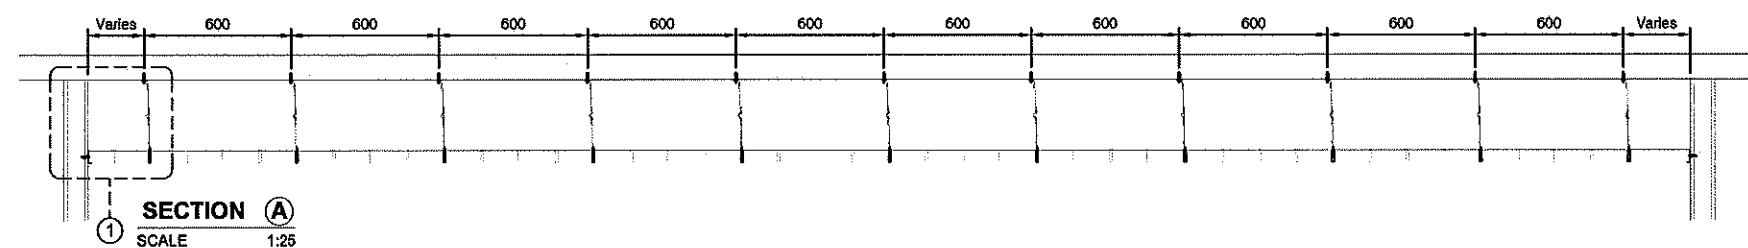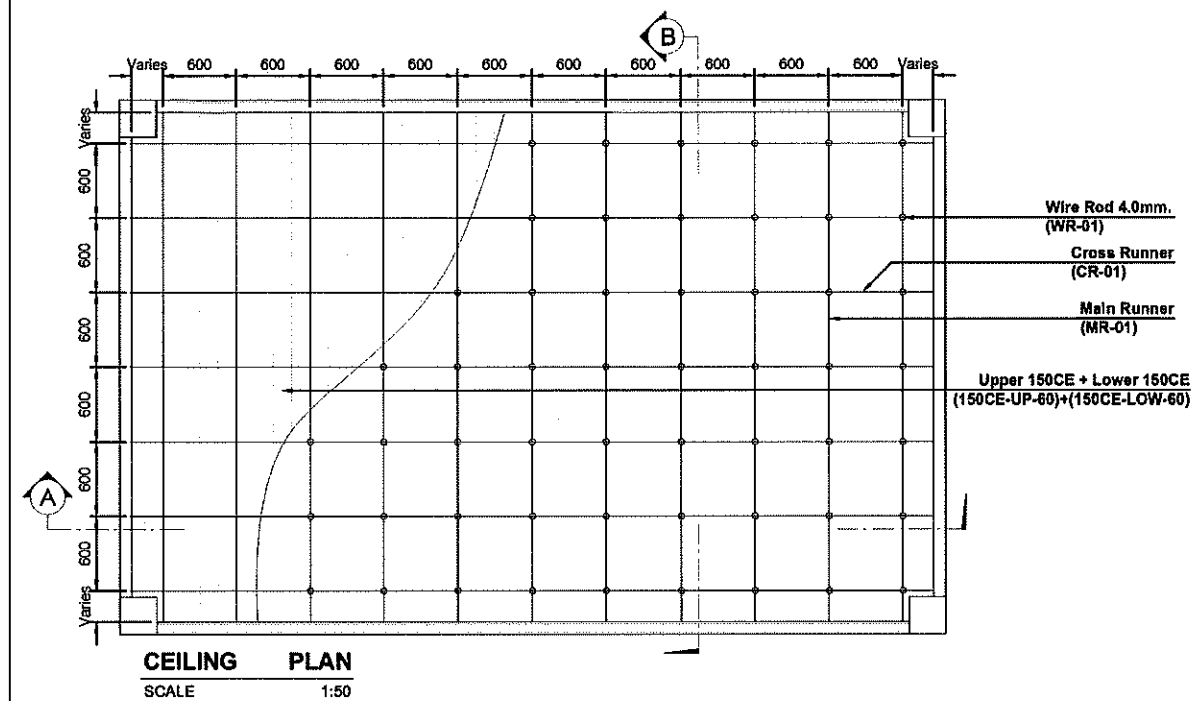

FM-B2-DE-05/Rev.010-06-56

แบบขยายการติดตั้งฝ้าเพดาน

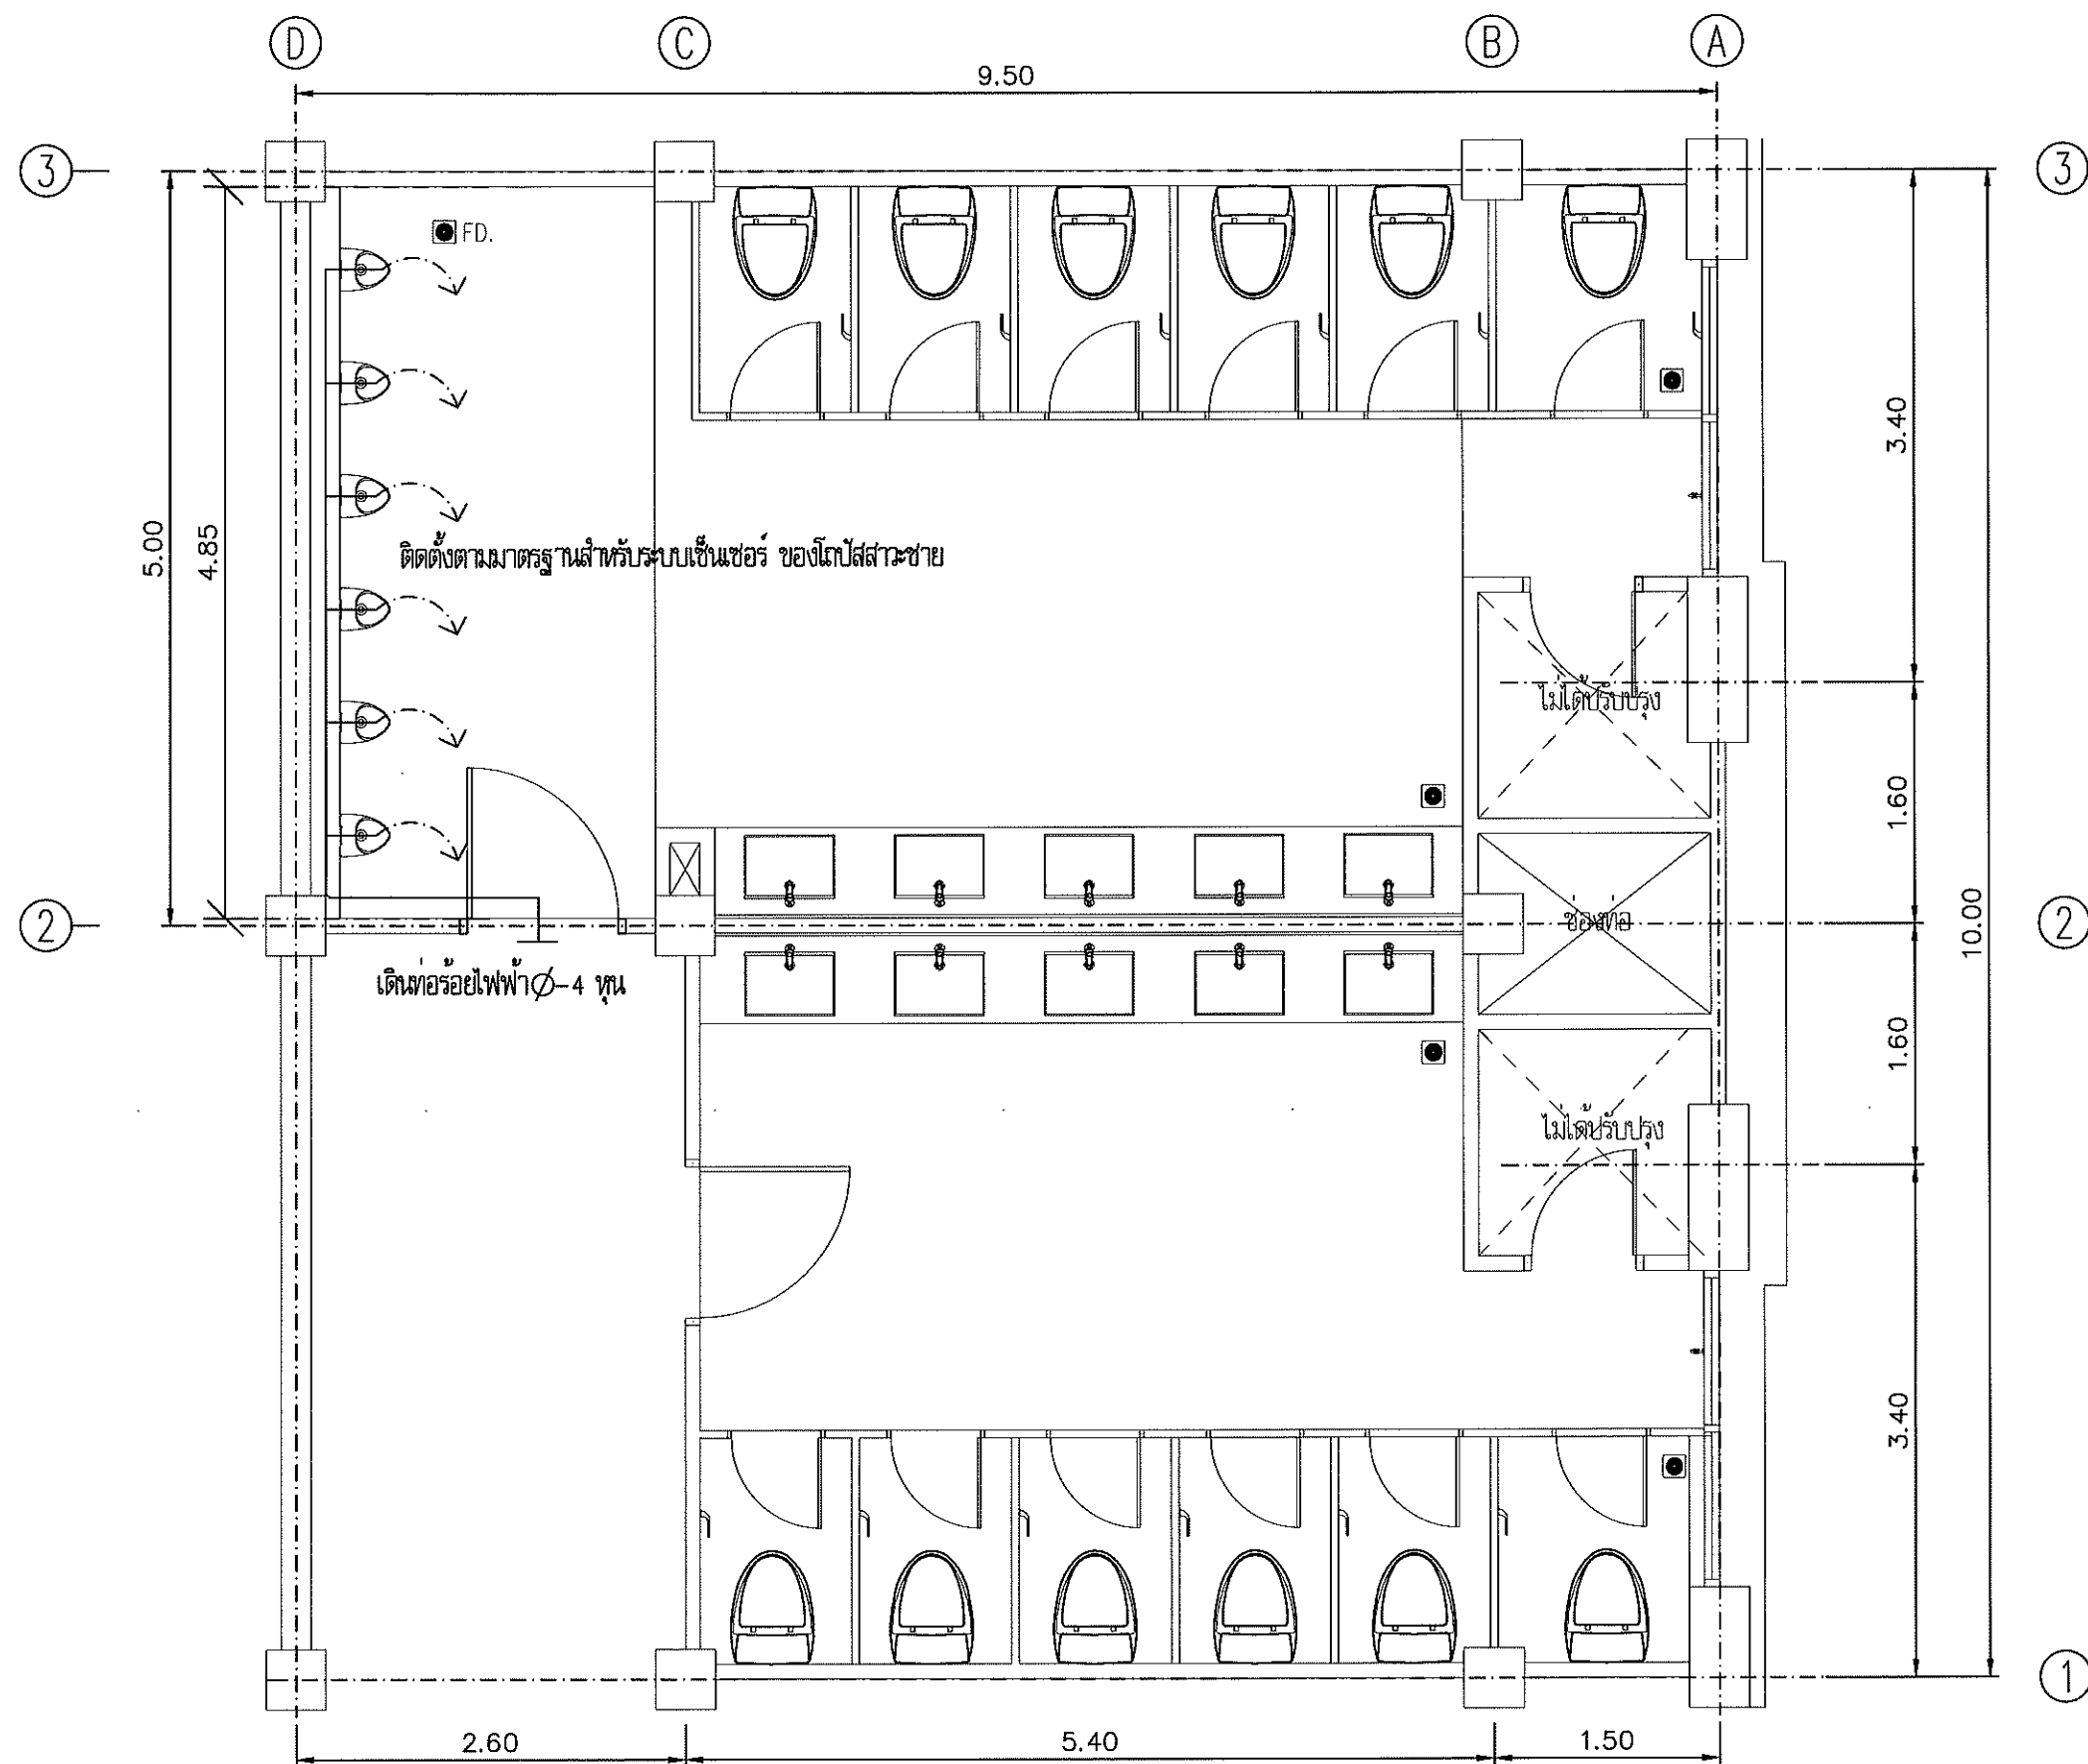

แปลนระบบไฟฟ้าชั้นที่ 4A  
มาตราส่วน 1 : 50



กรมโยธาธิการและผังเมือง  
สำนักงานโยธาธิการและผังเมืองจังหวัดสงขลา

โครงการปรับปรุงห้องน้ำ  
ศาลากลางจังหวัดสงขลา (หลังใหม่)

เห็นชอบ

นายไมตรี ศรีพรหม  
โยธาธิการและผังเมืองจังหวัดสงขลา

หัวหน้ากลุ่มงานวิชาการโยธาธิการ

น.พ.

นายพรพจน์ พลอยดวง  
วิศวกรโยธาชำนาญการพิเศษ

สถาปนิก

นางสาวปณิดา รักจิตร ป.มท.  
พนักงานสถาปนิก

วิศวกร

นายรัชพล พงษ์พิทักษ์  
วิศวกรโยธาชำนาญการ

สำรวจ

เขียนแบบ

นางสาวปณิดา รักจิตร ป.มท.  
พนักงานสถาปนิก

แสดงแบบ

แปลนระบบไฟฟ้าชั้นที่ 4A

มาตราส่วน

วัน/เดือน/ปี


เลขที่แบบ ยผจ.สท. 033/2567

แผ่นที่  
4A-10

จำนวนแผ่น

หมายเหตุ

สัญลักษณ์และรายการอุปกรณ์ทางไฟฟ้า	
	โคมไฟดาวไล้ แบบฝังฝ้าเพดาน พร้อมหลอดไฟ LED 24 W
	สวิตช์เปิด - ปิดแบบฝังในผนัง
	เค้ารับชนิดคู่ แบบฉากขาวน้ แบบฝังในผนัง
	กล่องไฟหน้ากระຈก ขนาด 40x80x1754 mm. หลอด LED 28 W

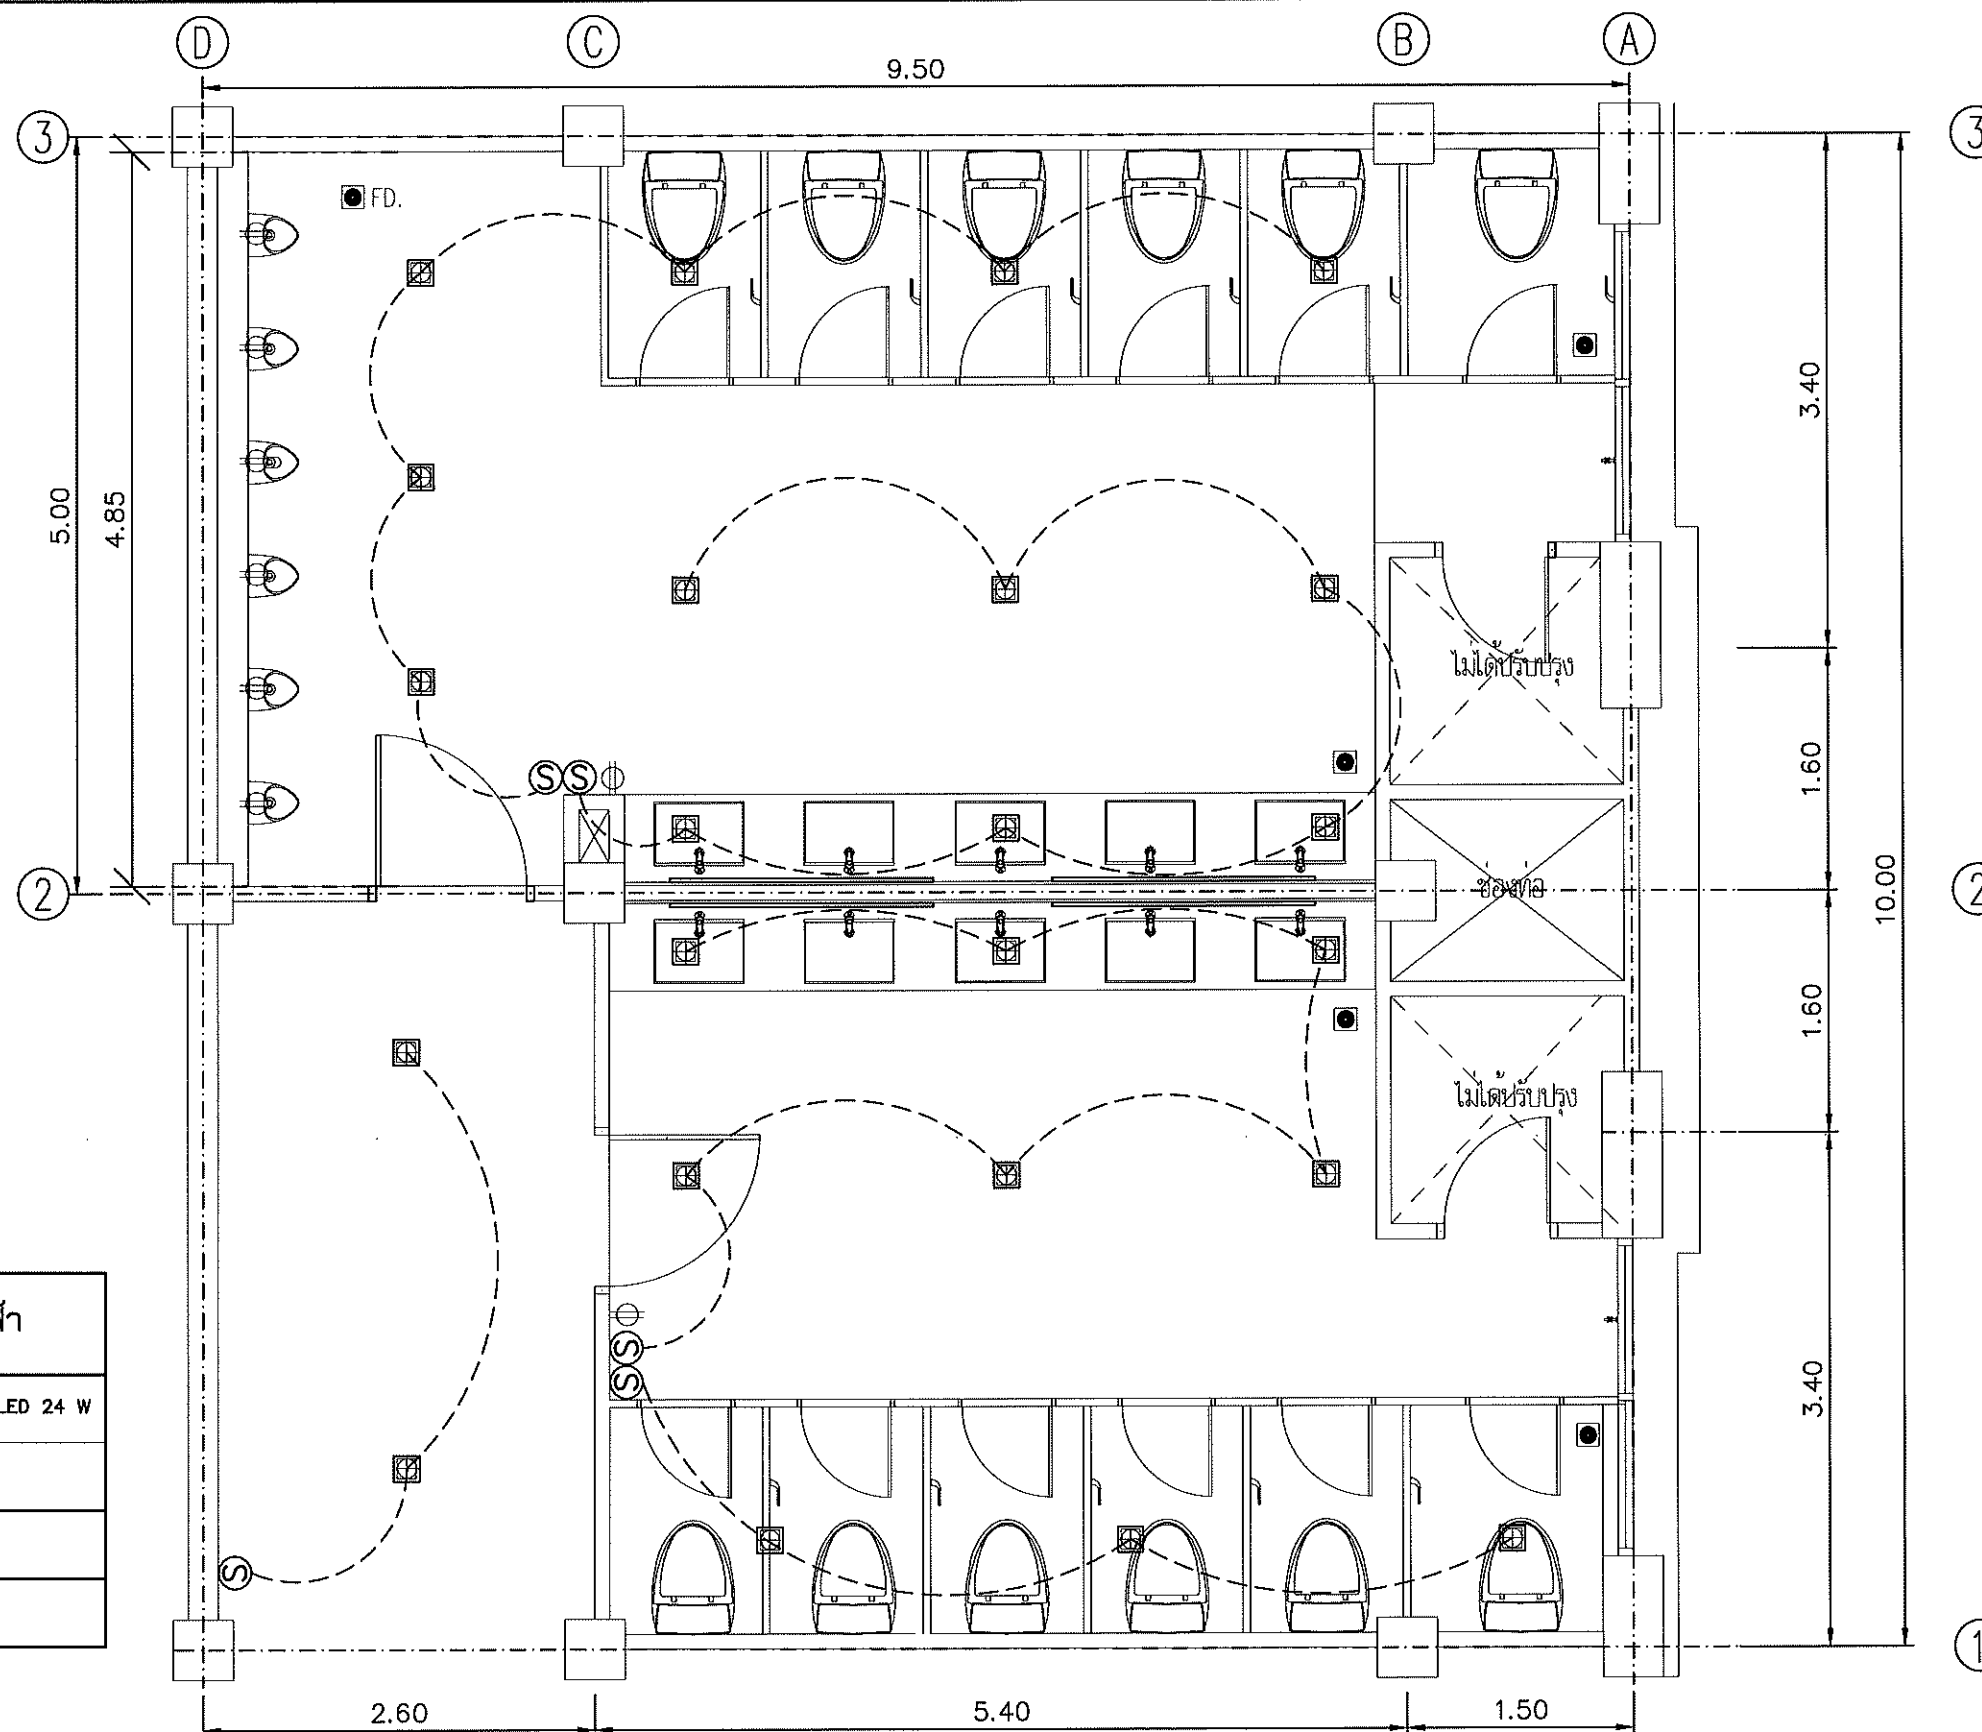

แปลนไฟฟ้าแสงสว่างชั้นที่ 4A  
มาตราส่วน 1 : 50



กรมโยธาธิการและผังเมือง  
สำนักงานโยธาธิการและผังเมืองจังหวัดสงขลา

โครงการปรับปรุงห้องน้ำ  
ศาลากลางจังหวัดสงขลา (หลังใหม่)

เห็นชอบ  
นายไมตรี สรรพสิน  
โยธาธิการและผังเมืองจังหวัดสงขลา

หัวหน้ากลุ่มงานวิชาการโยธาธิการ  
นายพรพินันท์ พลายดง  
วิศวกรโยธารักษาณูการพิเศษ

สถาปนิก  
นางสาวปณิดา รักจิตร ป.มท.  
พนักงานสถาปนิก

วิศวกร  
นายวิรัช พงษ์พิทักษ์  
วิศวกรโยธารักษาณูการ

สำรวจ

เขียนแบบ  
นางสาวปณิดา รักจิตร ป.มท.  
พนักงานสถาปนิก

แสดงแบบ  
แปลนไฟฟ้าแสงสว่างชั้นที่ 4A





มาตราส่วน

วัน/เดือน/ปี

เลขที่แบบ ยผจ.สข 033/2567

แผ่นที่ 4A-11 จำนวนแผ่น



หมายเหตุ

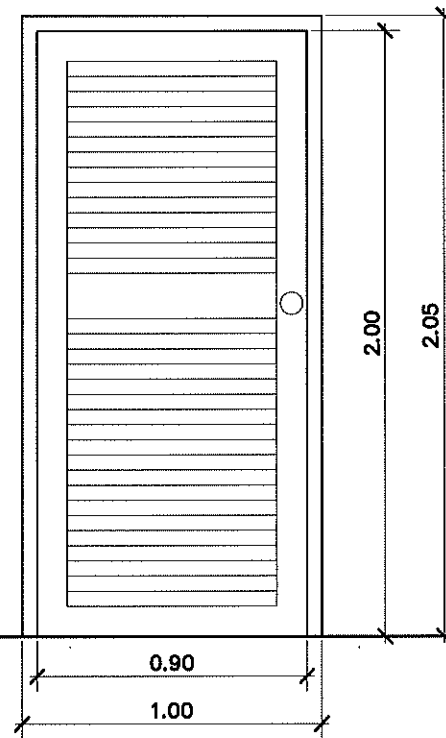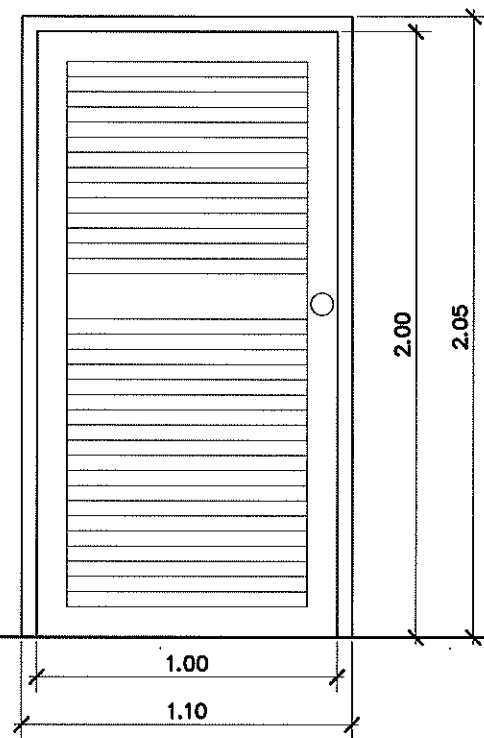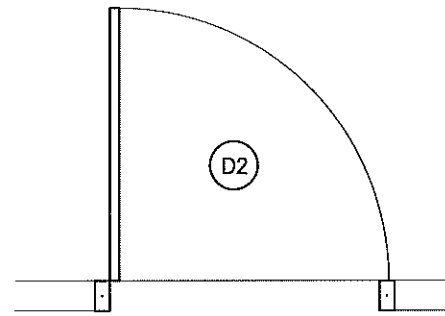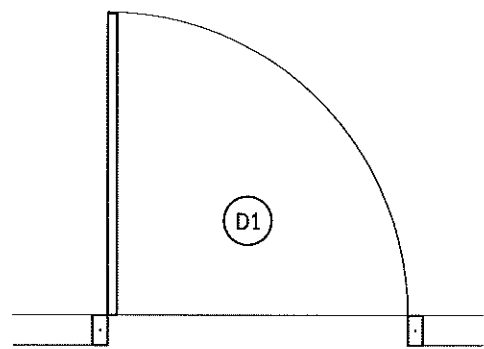

D1 D2

ชนิด	ประตูบานเปิดเดี่ยว
วงกบ	ไม้เนื้อแข็ง
กรอบบาน	ไม้เนื้อแข็ง
บาน	ไม้เนื้อแข็ง
ตำแหน่ง	ประตูห้องน้ำหลักและห้องเก็บของ
อุปกรณ์	1. อุปกรณ์บานเปิด ครบชุด ตามมาตรฐานการติดตั้ง 2. มือจับลูกบิดสแตนเลส อุปกรณ์ของ HAFELE หรือเทียบเท่า

ย ย  
(ป้ายห้องน้ำ)  
มาตราส่วน 1:10

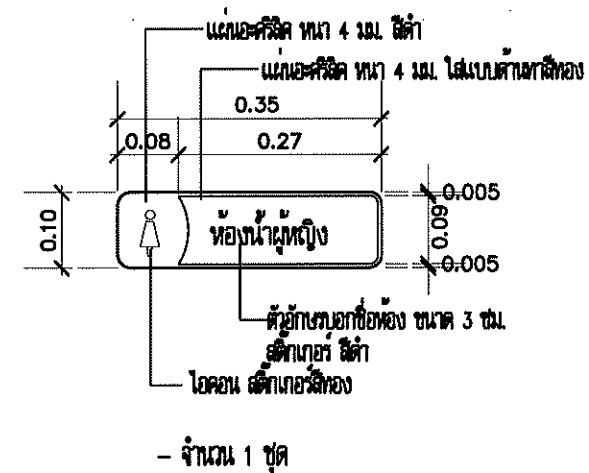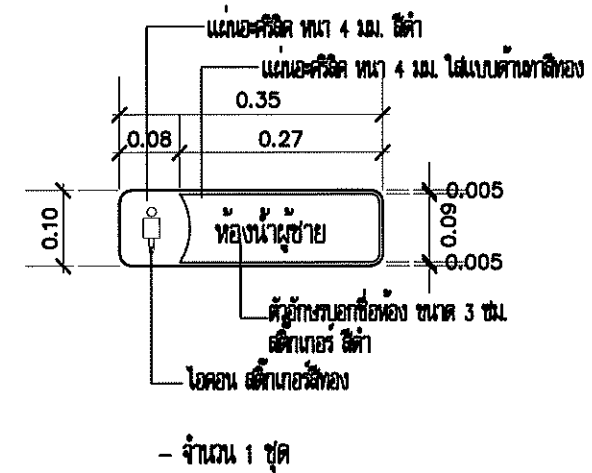

กรมโยธาธิการและผังเมือง  
สำนักงานโยธาธิการและผังเมืองจังหวัดสงขลา

โครงการปรับปรุงห้องน้ำ  
ศาลากลางจังหวัดสงขลา (หลังใหม่)

เห็นชอบ  
นายไมตรี สรรพสิน  
โยธาธิการและผังเมืองจังหวัดสงขลา

หัวหน้ากลุ่มงานวิชาการโยธาธิการ  
นายพรพัตน์ พลายด้วง  
วิศวกรโยธาชำนาญการพิเศษ

สถาปนิก  
นางสาวปณิดา รักจิตร ป.มท.  
พนักงานสถาปนิก

วิศวกร  
นายวิรัช พงษ์พิทักษ์  
วิศวกรโยธาชำนาญการ

สำรวจ

เขียนแบบ  
นางสาวปณิดา รักจิตร ป.มท.  
พนักงานสถาปนิก

แสดงแบบ  
แบบประตู(เชื่อมแซม)

มาตราส่วน 1:25

วัน/เดือน/ปี


เลขที่แบบ ยมจ.สข 033/2567

แผ่นที่ 4A-12 จำนวนแผ่น


หมายเหตุ

นำเสนอรูปแบบรายการอุปกรณ์ต่างๆ แก่คณะกรรมการตรวจรับพัสดุ ก่อนดำเนินการ

▼ ระดับพื้นผิวเพดาน+2.62

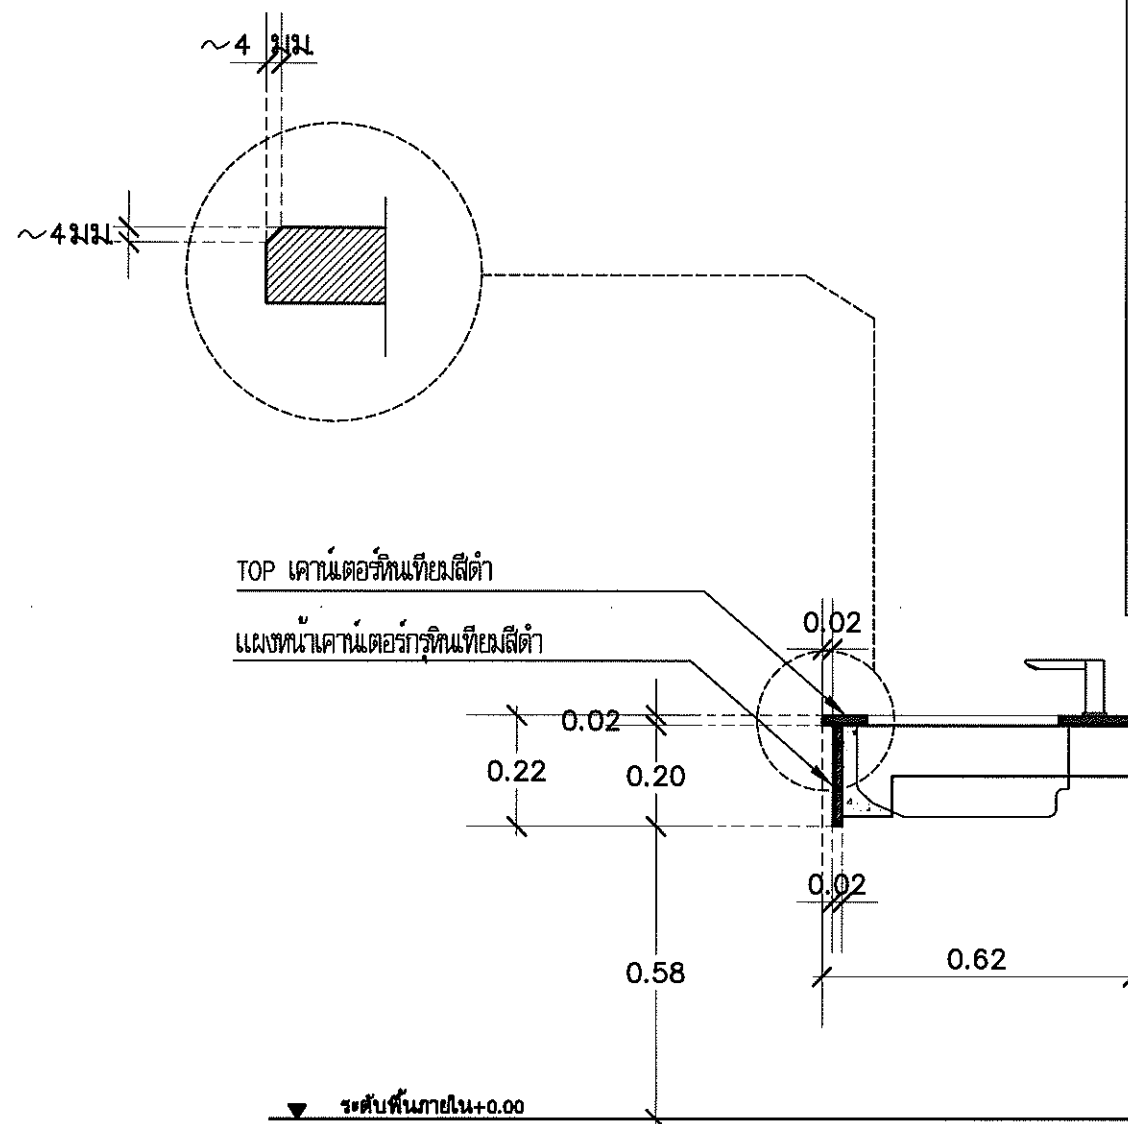

รูปตัดเคาน์เตอร์  
มาตรฐาน 1 : 15

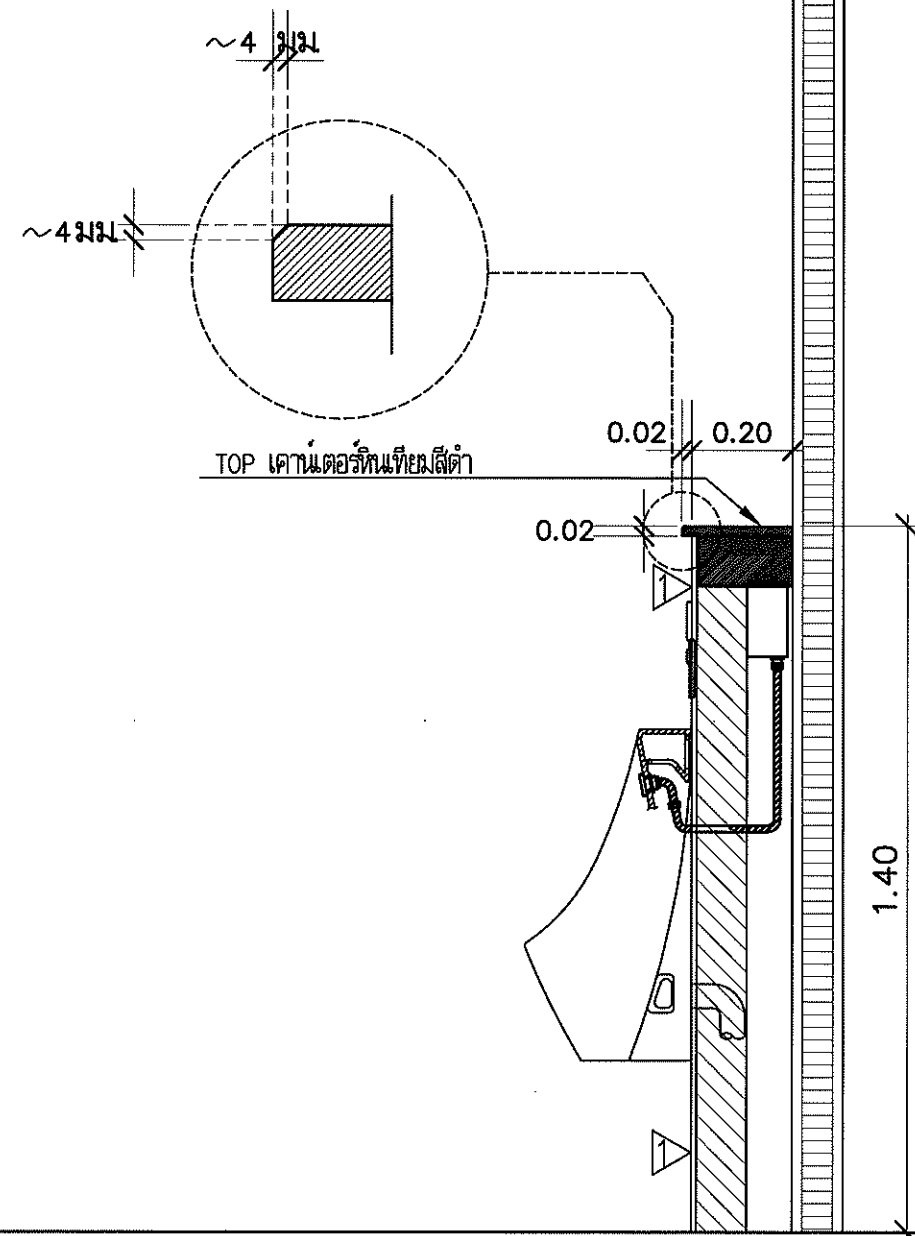

รูปตัดเคาน์เตอร์โถงส้วชาย  
มาตรฐาน 1 : 15



กรมโยธาธิการและผังเมือง  
สำนักงานโยธาธิการและผังเมืองจังหวัดสงขลา

โครงการปรับปรุงห้องน้ำ  
ศาลากลางจังหวัดสงขลา (หลังใหม่)

เห็นชอบ

นายโมติ สรรพสิน  
โยธาธิการและผังเมืองจังหวัดสงขลา

หัวหน้ากลุ่มงานวิชาการโยธาธิการ

นายพรพัฒน์ พลายคัง  
วิศวกรโยธาชำนาญการพิเศษ

สถาปนิก

นางสาวปณิดา รักจิตร ปภท.  
พนักงานสถาปนิก

วิศวกร

นายรัชพล พงษ์พิทักษ์  
วิศวกรโยธาชำนาญการ

สำรวจ

เขียนแบบ

นางสาวปณิดา รักจิตร ปภท.  
พนักงานสถาปนิก

แสดงแบบ

แบบขยาย

มาตรฐาน 1:15

วัน/เดือน/ปี

เลขที่แบบ ยผจ.สท. 033/2567

แผ่นที่

4A-13

จำนวนแผ่น

หมายเหตุ