


ปรับปรุงห้องน้ำศาลากลาง(หลังใหม่) ชั้น 3A

สารบัญแบบ		รายการประกอบแบบ
ลำดับ	แบบสถาปัตยกรรม	รายการประกอบแบบพื้น
ปรับปรุงห้องน้ำชั้น 1A		<div>1</div> <div>พื้น วัสดุผิวกระเบื้องแกรนิตโต้ (ผิวกันลื่น) 24" x 24" เกรด A สีพิเศษ (สีเทา ของ COTTO , DURAGRESS ,TOA หรือเทียบเท่า โดยทำระบบกันซึมทาเฟล็กซ์ ชีตต์บนปูนทรายปรับระดับ ก่อนปูกระเบื้อง (ให้ผู้รับจ้างเสนอ Shop drawing)</div>
3A-01	รายการประกอบแบบ , สารบัญแบบ	<div>รายการประกอบแบบผนัง</div> <div> <div>⚠</div> <div>ผนังผิวกระเบื้องเคลือบขนาด 12" x 24" เกรด A สีพิเศษ ระบุสีภายหลัง ของ COTTO , DURAGRESS, TOA หรือเทียบเท่า (ให้ผู้รับจ้างเสนอ Shop drawing)</div> <div> <div>⚠</div> <div>ผนังห้องน้ำลำไส้รูป แผ่น LFF. ปิดทับด้วย HPL. หนา 8 มม. ความหนา 25 มม.ตามมาตรฐานผู้ผลิต ผลิตภัณท์ของ Dolphin,Willy ,Perstop สีลายไม้พร้อมอุปกรณ์ใส่แผ่นลส์ 304</div> </div> <div> <div>⚠</div> <div>ผนังผิวกระเบื้องเคลือบขนาด 6 x 21.7 ซม. ระบุสีภายหลัง ของ COTTO , DURAGRESS, TOA หรือเทียบเท่า (ให้ผู้รับจ้างเสนอ Shop drawing)</div> </div> <div> <div>⚠</div> <div>ผนังลามีเนตลายไม้เจดส์ศรีมบบนไม้อัดยางหนาไม่น้อยกว่า 3.5 มม. (ไม้อัดยางลามิเนตหรือเทียบเท่า)โครงเคราไม้สียฝอย 1"x2"๑0.40x0.40 ม. (นำเสนอ Shop Drawing ก่อนดำเนินการ)</div> </div> </div> <div>รายการประกอบแบบฝ้าเพดาน</div> <div> <div>Ⓢ</div> <div>1.ฝ้าเพดานอะแกรงอลูมิเนียม ขนาด 0.60x0.60 มขนาดช่อง 150x150 มม. สี Smoke White(ดูแบบขยายการติดตั้ง) ของ Fameline , Armstrong, Luxalon หรือเทียบเท่า ส่วนเหนือฝ้าเพดานในฉาบผนัง พร้อมทาสีอะคลิลิคแท้ 100 เปอร์เซ็นต์ชนิดกึ่งเงา ปริมาณเกรด 2 เทียบของ TOA , NIPPON PAINT , BEYER , ICI</div> </div> <div> <div>Ⓢ</div> <div>ฝ้าเพดานแผ่นยิปซัมบอร์ดชนิดกันชื้น หนา 9 มม. ฉาบรอยต่อเรียบ-ทาสี (ฝ้าภายในห้องน้ำ) ของ KNAUF GYPSUMหรือ ตราช้าง หรือ ยิบรอลด์ โครงเครา เหล็กชุบสังกะสีหนาไม่ น้อยกว่า 0.55 มม.๑ 0.60 ม.# ของ ARCON TYPE หรือ KNAUF หรือ ตราช้าง ส่วนเหนือฝ้าเพดานในฉาบผนัง พร้อมทาสีอะคลิลิคแท้ 100 เปอร์เซ็นต์ชนิดกึ่งเงา ปริมาณเกรด 2 เทียบของ TOA , NIPPON PAINT , BEYER , ICI</div> </div>
3A-02	รายการประกอบแบบสุขภัณฑ์	
3A-03	แปลนหรือตอนห้องน้ำชั้น 3A	
3A-04	แปลนปรับปรุงห้องน้ำศาลากลางชั้นที่ 3A	
3A-05	รูปด้าน 1 ,รูปด้าน 2	
3A-06	รูปด้าน 3 ,รูปด้าน 4	
3A-07	รูปด้าน 5 ,รูปด้าน 6	
3A-08	แปลนฝ้าเพดานชั้นที่ 3A	
3A-09	แบบขยายการติดตั้งฝ้าเพดาน	
3A-10	แปลนระบบไฟฟ้าชั้นที่ 3A	
3A-11	แปลนไฟฟ้าแสงสว่างชั้นที่ 3A	
3A-12	แบบประตู(ซ่อมแซม)	
3A-13	แบบขยาย	
3A-14	แบบขยายห้องน้ำผู้พิการ	
3A-15	แบบขยายห้องน้ำผู้พิการ	
3A-16	แบบขยายประตูห้องน้ำผู้พิการ	
		<div>รายการประกอบแบบสี</div> <div>ทาสีรองพื้นปูนใหม่ 1 เทียบทาทั้งหมดด้วยสีอะคลิลิคแท้ 100 เปอร์เซ็นต์ชนิดกึ่งเงา ปริมาณเกรด 2 เทียบของ TOA , NIPPON PAINT , BEYER , ICI</div>




กรมโยธาธิการและผังเมือง

สำนักงานโยธาธิการและผังเมืองจังหวัดสงขลา

โครงการปรับปรุงห้องน้ำ

ศาลากลางจังหวัดสงขลา (หลังใหม่)


เห็นชอบ



นายโนนทร์ สรรพสิน

โยธาธิการและผังเมืองจังหวัดสงขลา

หัวหน้ากลุ่มงานวิชาการโยธาธิการ



นายพรพจน์ พลายนคง

วิศวกรโยธาชำนานุกรมพิเศษ

สถาปนิก

นางสาวปณิดา รักจิตร ปณ.

พนักงานสถาปนิก

วิศวกร

นายรัชพล ทอดพิทยกุล

วิศวกรโยธาชำนานุกรม

8

สำรวจ

เขียนแบบ

นางสาวปณิดา รักจิตร ปณ.

พนักงานสถาปนิก

แสดงแบบ

รายการประกอบแบบ สารบัญแบบ

มาตราส่วน 1:50

วัน/เดือน/ปี

เลขที่แบบ ยผฯ ๓๗ 033/2567


แผ่นที่ 3A-01

จำนวนแผ่น

หมายเหตุ

รายการประกอบแบบสัณฐานทั่วไป


รายการสํวณัณั		รหัส	รุ่น	ยี่ห้อ	สี	หมายเหตุ
①	อ่างล้างหน้า แบบฝังใต้เคาท์เตอร์	C05117	ฟรีเซีย ทู	COTTO	สีขาว	พร้อมอุปกรณ์ครบชุด
	ท่อน้ำทิ้งอ่างล้างหน้า	CT683AX(HM)				
	ฝักอ่างล้างหน้า	CT6704(HM)				
	สายน้ำดีอ่างล้างหน้าสแตนเลส	Z403(HM)				
②	ก๊อกร้านกาน้ำ	CT1180A	—	COTTO	—	พร้อมอุปกรณ์ครบชุด
③	โถปัสสาวะชายระบบเซ็นเซอร์	C31217BI	—	COTTO	สีขาว	พร้อมอุปกรณ์ครบชุด
พร้อมพลัซวาล์วอัตโนมัติโถปัสสาวะชายชนิดฝังผนัง		CT480AC(NL)	—	COTTO	—	พร้อมอุปกรณ์ครบชุด
④	โถส้วมแบบนั่งราบ ขนาด 5.5 ลิตร	C11003H	สุขภัณฑ์ชิ้นเดียว	COTTO	สีขาว	พร้อมฝารองนั่ง
⑤	ชุดสายฉีดชำระ	CT9912#CR(HM)		COTTO	สีโครม	พร้อมอุปกรณ์ครบชุด
	วาล์วเปิด-ปิดน้ำ	CT179N(HM)	—	—	—	—
⑥	ที่ใส่กระดาษชำระ					—
⑦	กระจกเงาบานใหญ่ (ห้องน้ำชาย-หญิง)					
⑧	ก๊อกร้านเดี่ยวติดผนัง (ก๊อกเดี่ยว)	CT1252(HM)				
⑨	กล่องใส่กระดาษชำระ					
⑩	เครื่องเป่ามือสมรอันอัตโนมัติ					
FD	ตะแกรงน้ำทิ้งสแตนเลส	CT6404Z2P(HM)			สแตนเลส	พร้อมอุปกรณ์ครบชุด
สุขภัณฑ์ ใช้อย่าง COTTO ,KARAT, American Standard หรือเทียบเท่า						

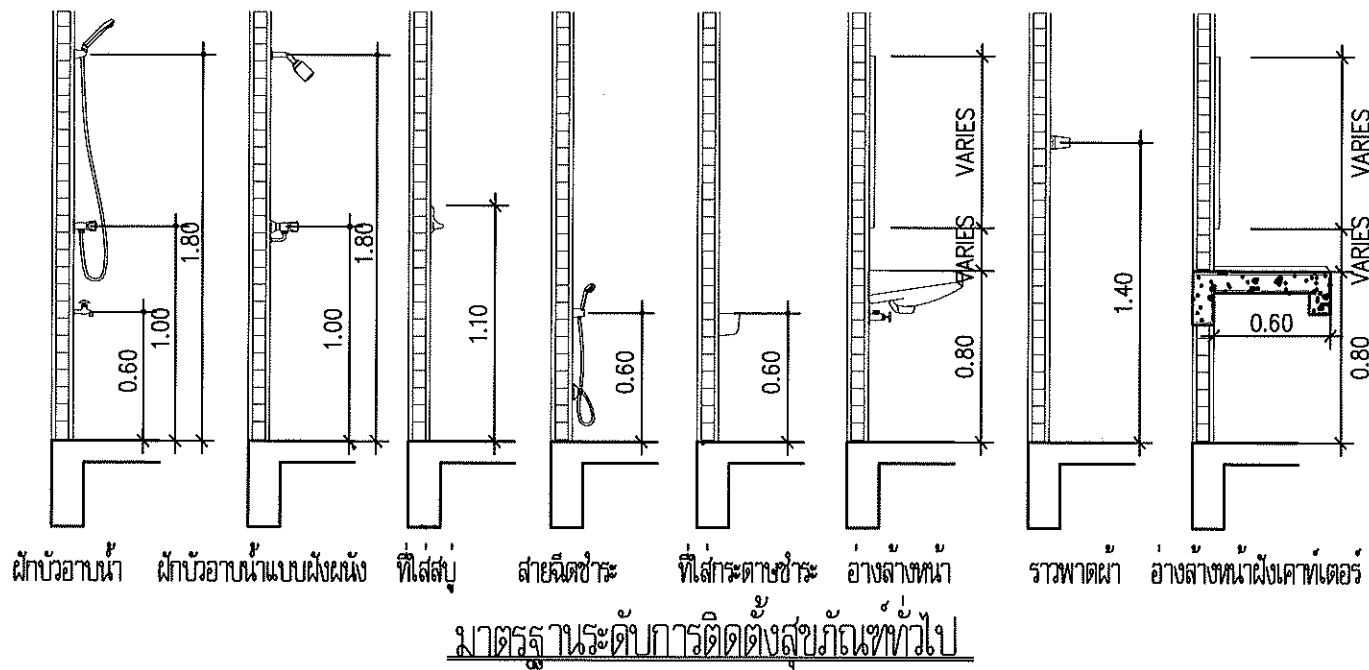


กรมโยธาธิการและผังเมือง
สำนักงานโยธาธิการและผังเมืองจังหวัดสงขลา

**โครงการปรับปรุงห้องน้ำ
ศาลากลางจังหวัดสงขลา (หลังใหม่)**

เห็นชอบ



นายไมตรี สรรพสิน
ผู้อำนวยการและผังเมืองจังหวัดสงขลา

หัวหน้ากลุ่มงานวิชาการโยธาธิการ

 นายพรพัฒน์ ปลายดวง
 วิศวกรโยธาชำนาญการพิเศษ

สถาปนิก
นางสาวปณิดา รักจิตร ปภ
พนักงานสถาปนิก

วิศกร
นายวิรัช พงษ์พิทักษ์
วิศกรโยธาชำนาญการ

តំបន់១

นางสาวปณิดา รักจิตร ปจท.
พนักงานตลาดปึก

แสดงแบบ
รายการประกอบแบบสหกรณ์

มาตราส่วน

วัน/เดือน/ปี


เลขที่แบบ ยพ.สท 033/2567

แผ่นที่ 3A-02	จำนวนแผ่น
------------------	-----------

หมายเหตุ

รายการประกอบแบบรีดออน

1. รีดออนผ้าเปดาน(ของเดิม) ออกทั้งหมด พร้อมตรวจเช็คระบบท่อน้ำ และแก้ไขก่อนดำเนินการเปลี่ยนผ้าเปดาน
2. รีดออนกระเบื้องกรุผนังห้องน้ำเดิมออก
3. รีดออนสุขภัณฑ์(ของเดิม) ออกทั้งหมด
4. รีดออนกระจก(ของเดิม) ออก
5. รีดออนพื้นกระเบื้อง(ของเดิม) ออก
6. รีดออนเคาเตอร์หิน(ของเดิม) ออก
7. รีดออนผนังกันห้องน้ำ(ของเดิม) ออก
8. รีด/เปลี่ยนท่อระบายน้ำทั้งที่อ่างล้างมือ /โถปัสสาวะชาย/ น้ำทิ้งที่พื้นทุกห้อง พร้อมเปลี่ยน ระบายน้ำทิ้งทั้งหมด ยกเว้นท่อโสโครก
9. รีดประตูทางเข้าหลักและประตูห้องเก็บของ

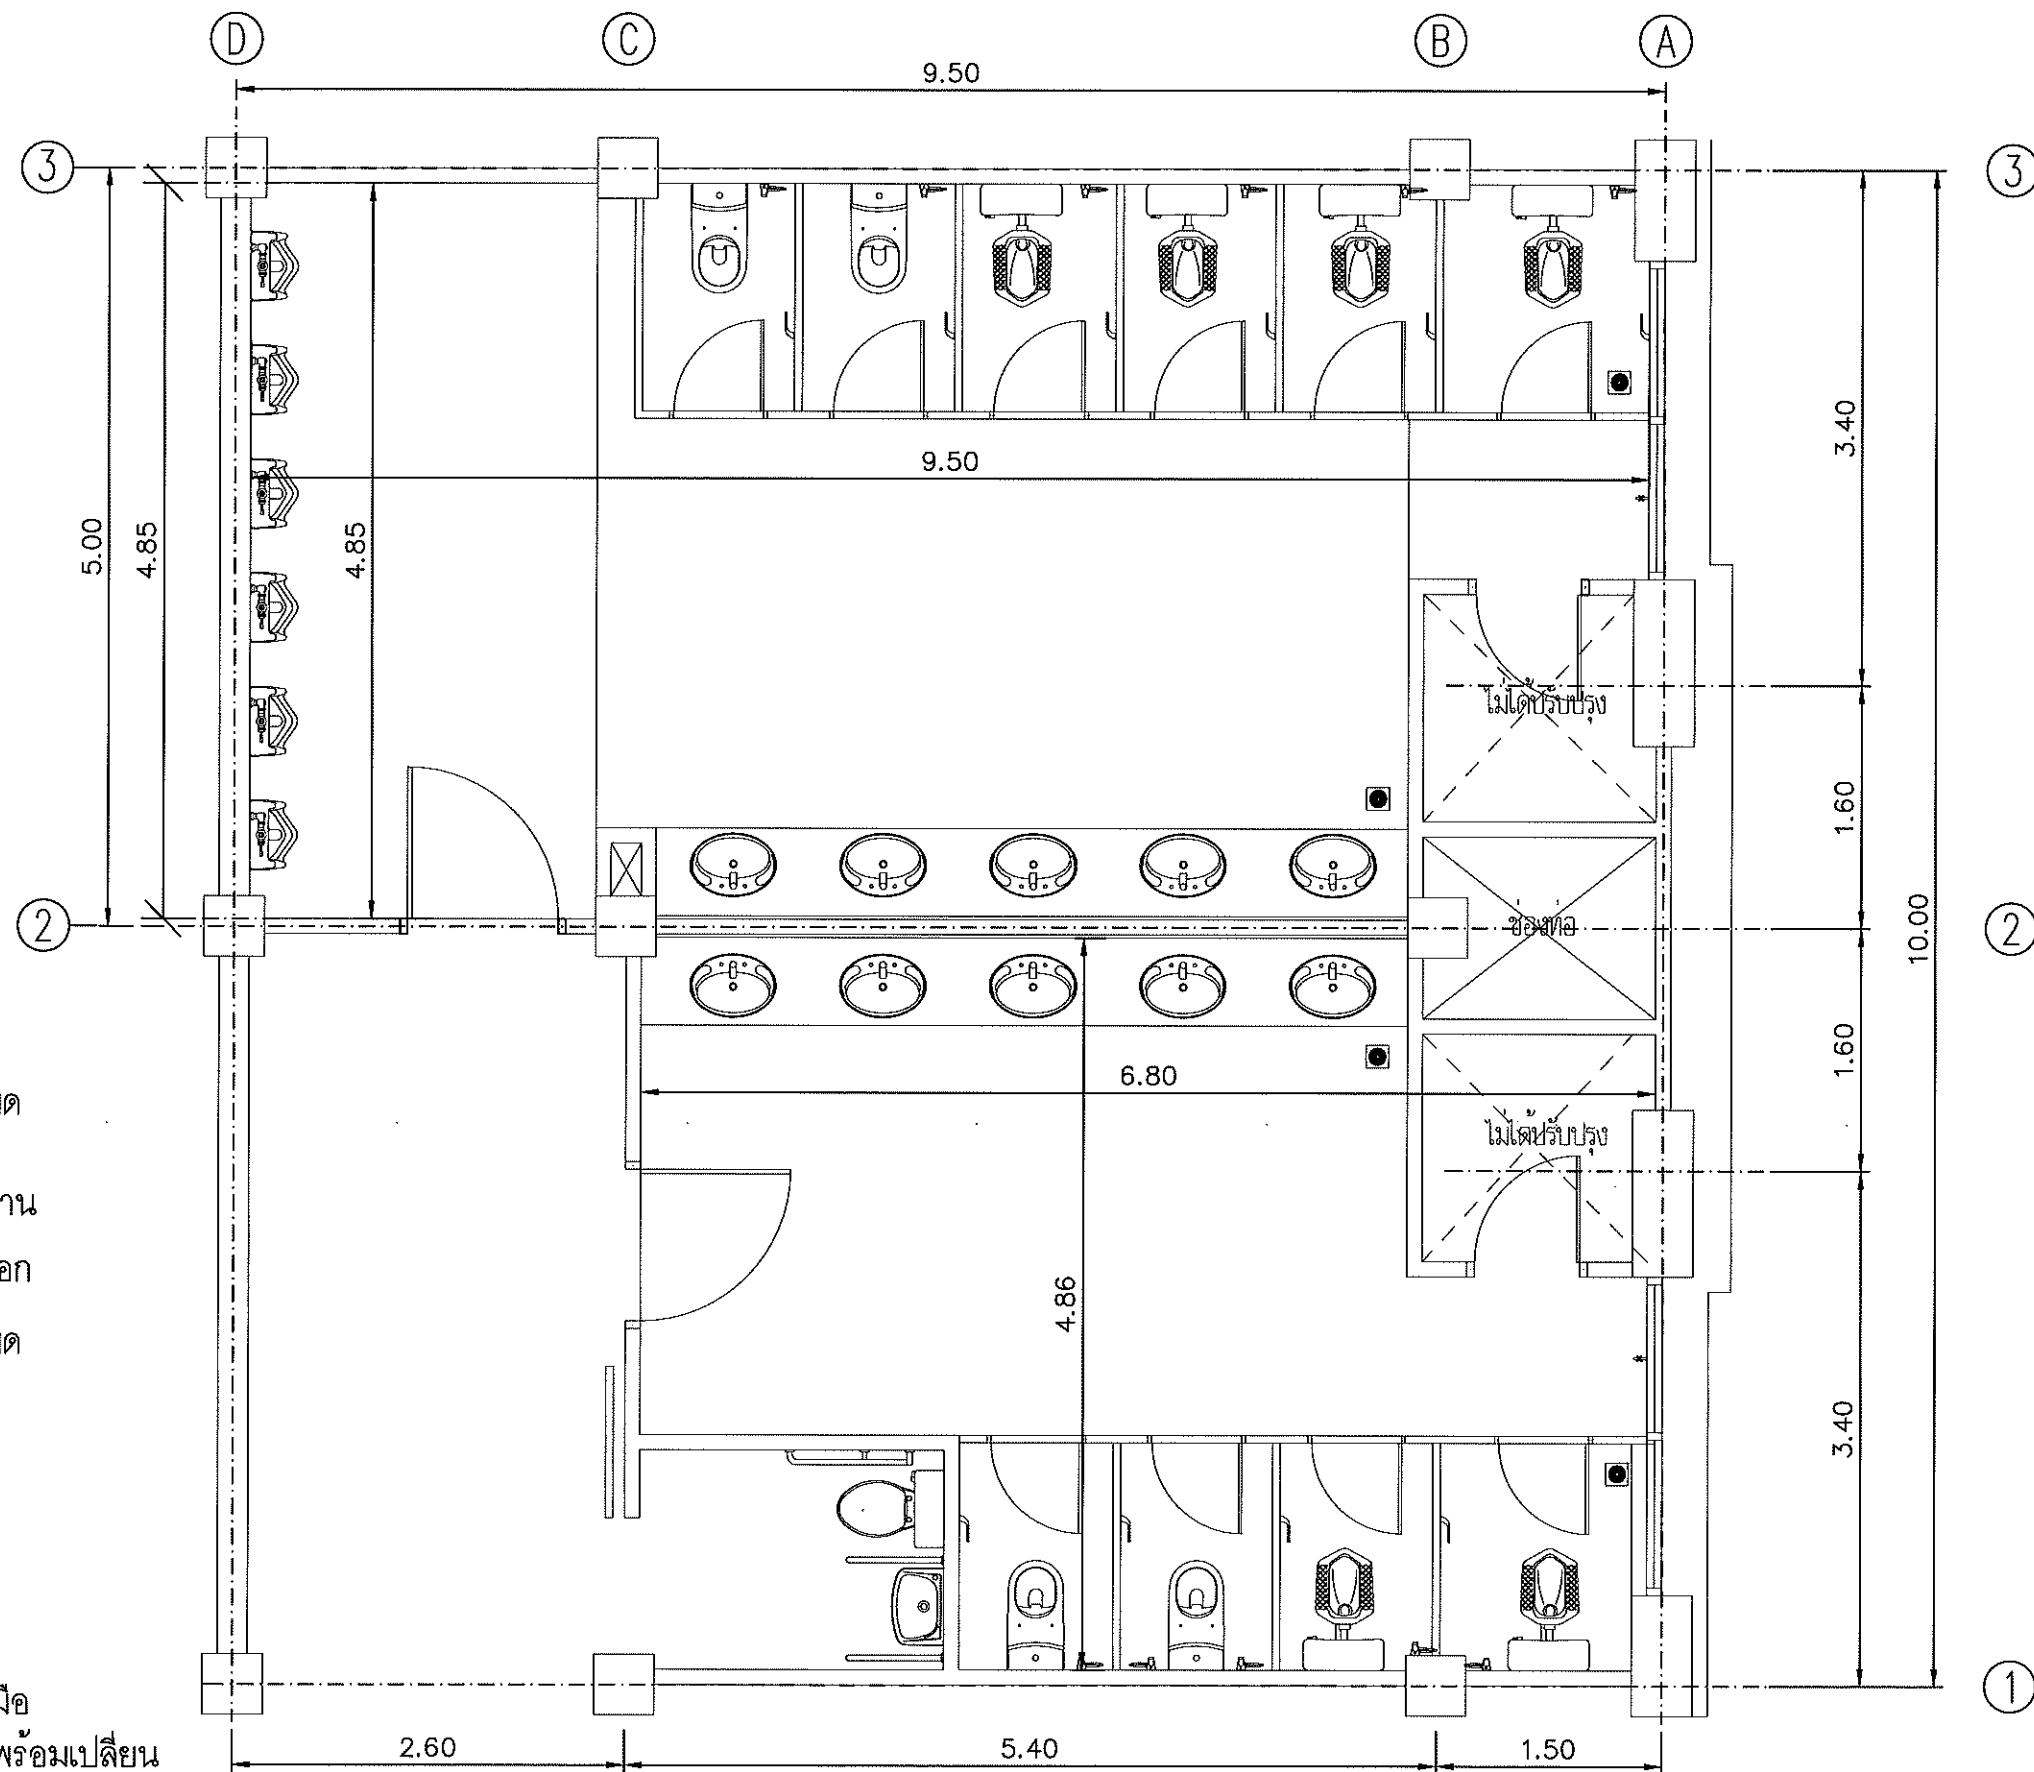

แปลนรีดออนห้องน้ำชั้น 3A
มาตราส่วน 1 : 50



กรมโยธาธิการและผังเมือง
สำนักงานโยธาธิการและผังเมืองจังหวัดสงขลา

โครงการปรับปรุงห้องน้ำ
ศาลากลางจังหวัดสงขลา (หลังใหม่)

เห็นชอบ

นายไมตรี สรรพสิน
โยธาธิการและผังเมืองจังหวัดสงขลา

หัวหน้ากลุ่มงานวิชาการโยธาธิการ

นายพรพัฒน์ พลายคัง
วิศวกรโยธาชำนาญการพิเศษ

สถาปนิก

นางสาวปณิดา รักศิริ ป.จก.
พนักงานสถาปนิก

วิศวกร

นายรัชพล ทอดพิทักษ์
วิศวกรโยธาชำนาญการ

สำรวจ

เขียนแบบ

นางสาวปณิดา รักศิริ ป.จก.
พนักงานสถาปนิก

แสดงแบบ

แปลนรีดออนห้องน้ำชั้น 3A

มาตราส่วน

วัน/เดือน/ปี


เลขที่แบบ ยผจ.สง. 033/2567

แผ่นที่

3A-03

จำนวนแผ่น

หมายเหตุ

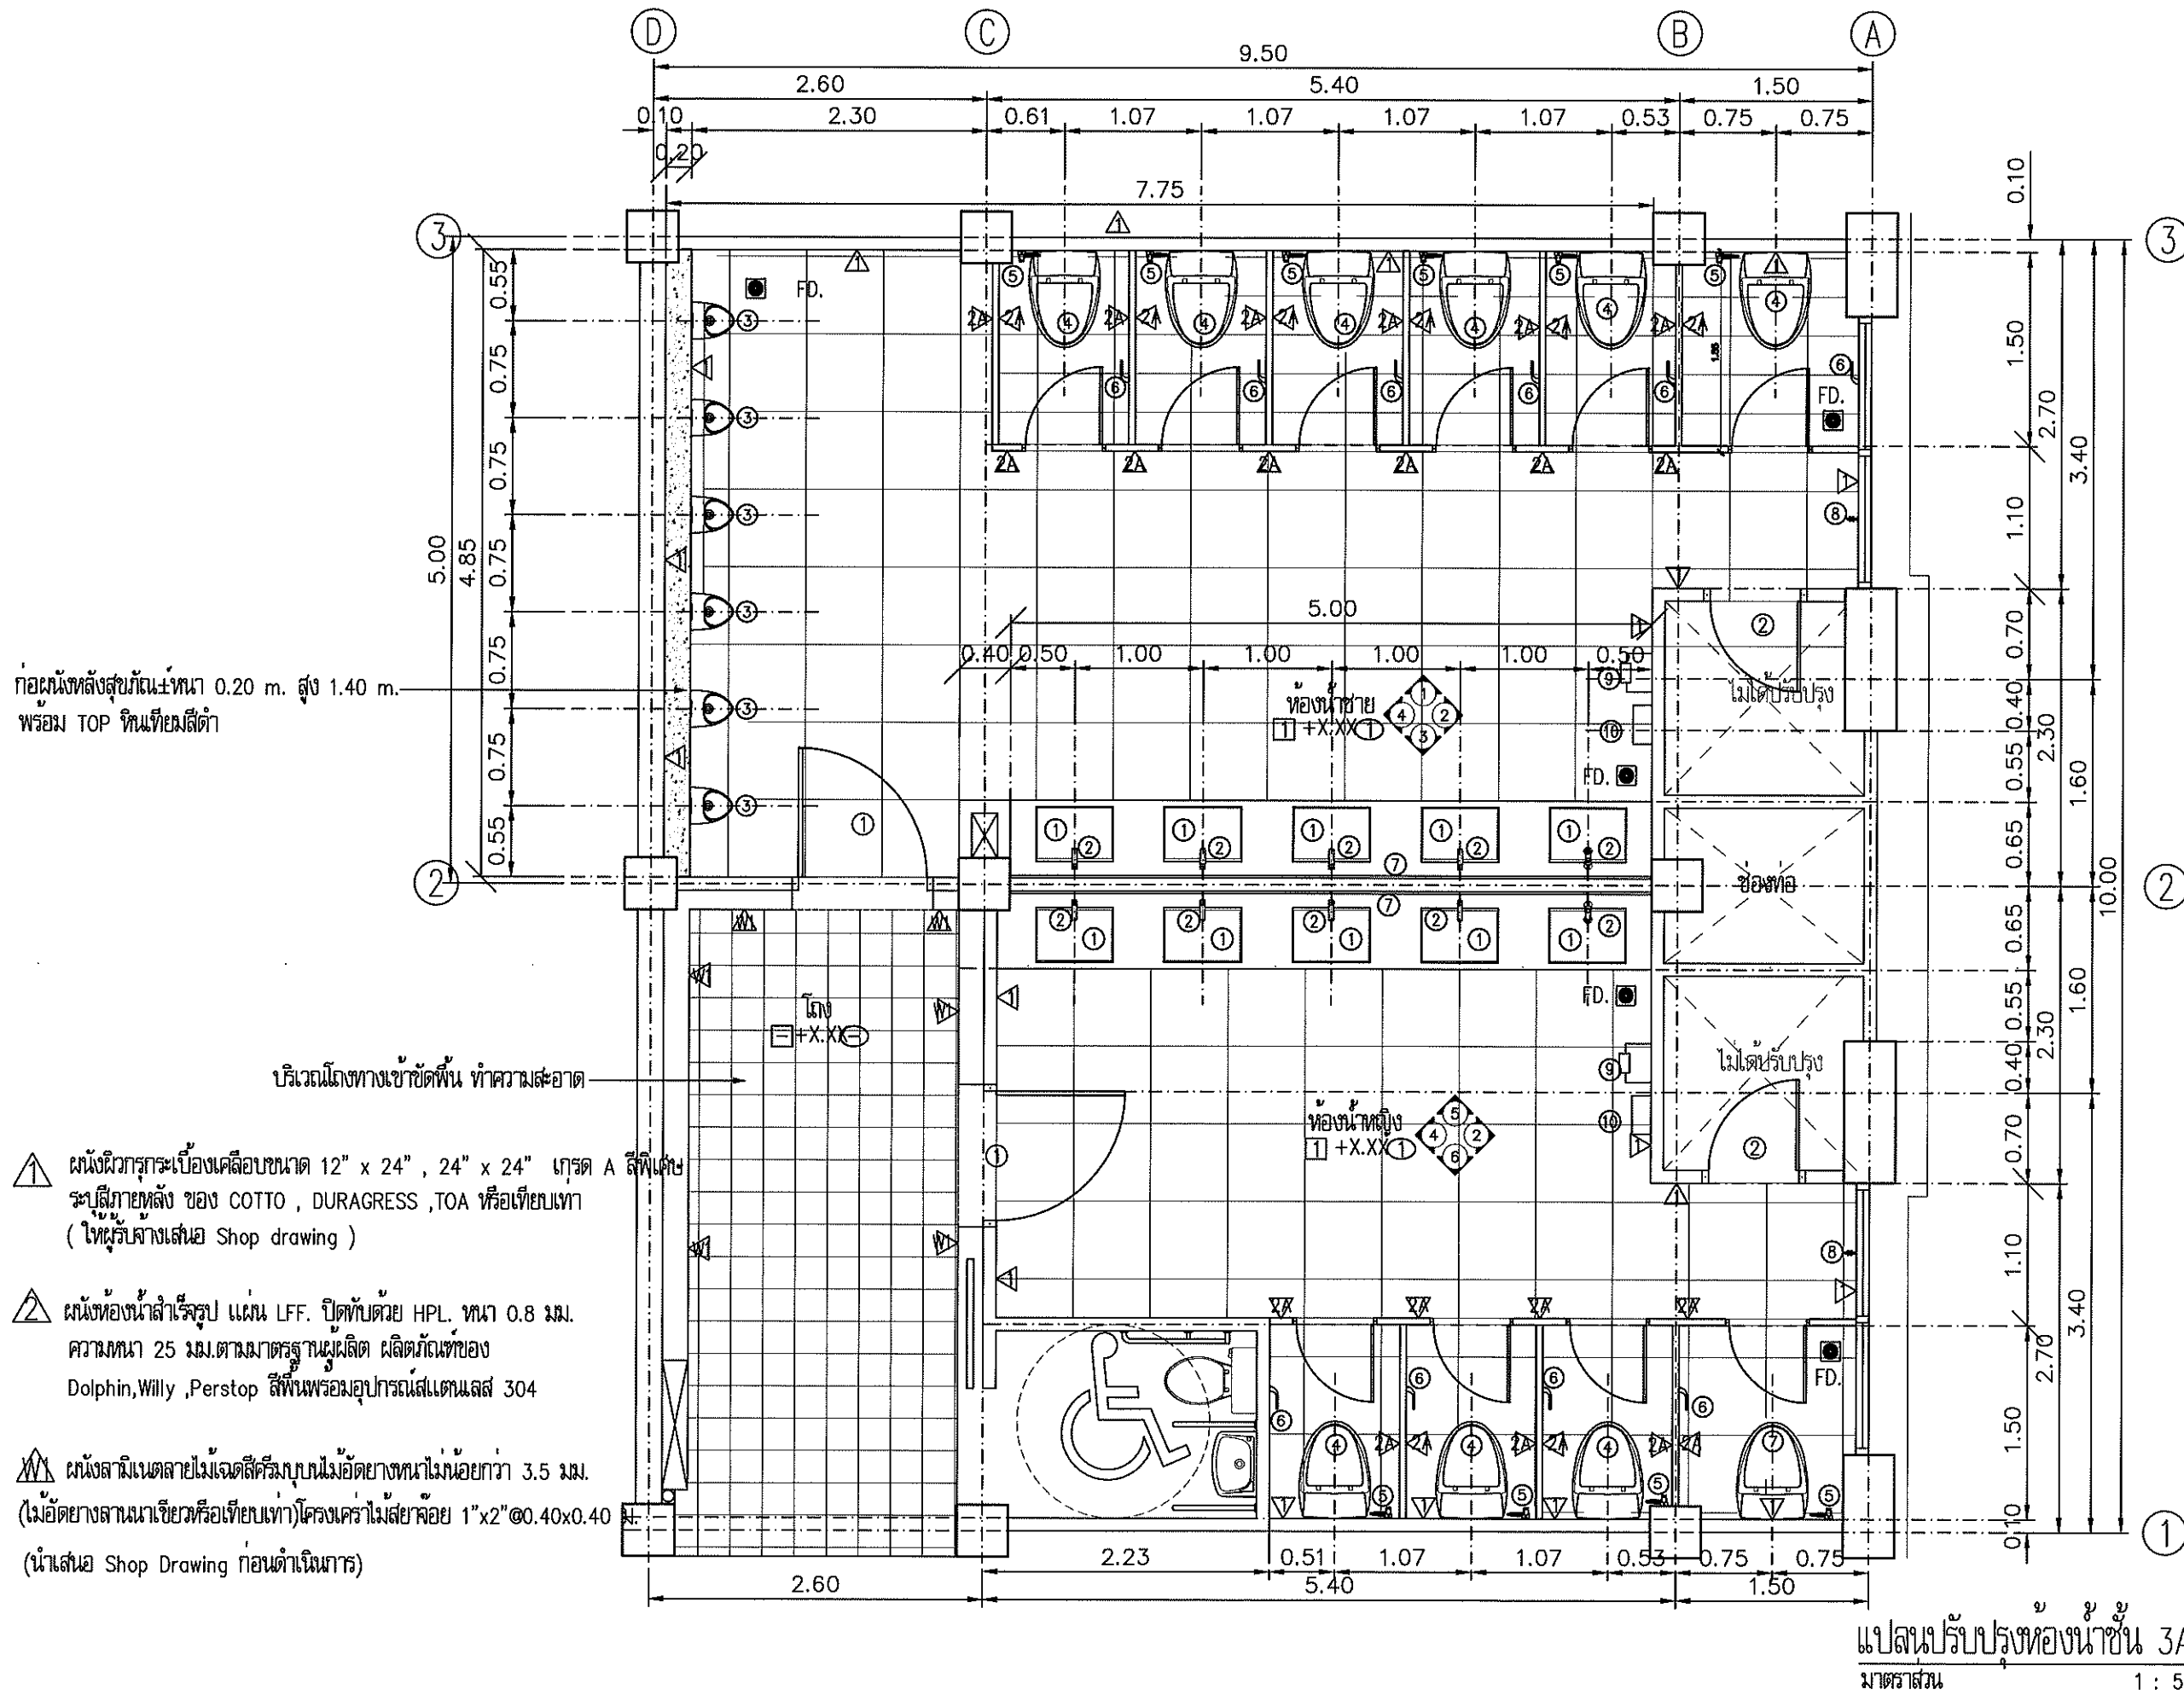

กรมโยธาธิการและผังเมือง
สำนักงานโยธาธิการและผังเมืองจังหวัดสงขลา

โครงการปรับปรุงห้องน้ำ
ศาลากลางจังหวัดสงขลา (หลังใหม่)

เห็นชอบ
นายไมตรี สรรพสิน
โยธาธิการและผังเมืองจังหวัดสงขลา

หัวหน้ากลุ่มงานวิชาการโยธาธิการ
นายพรพัฒน์ พลอยคัง
วิศวกรโยธารับอนุญาตพิเศษ

สถาปนิก
นางสาวปติดา รักจิตร ป.มท.
พนักงานสถาปนิก

วิศวกร
นายรัชพล พุดนิพคุณ
วิศวกรโยธารับอนุญาต

สำรวจ

เขียนแบบ
นางสาวปติดา รักจิตร ป.มท.
พนักงานสถาปนิก

แสดงแบบ
แปลนปรับปรุงห้องน้ำศาลากลางชั้นที่ 3A

มาตราส่วน


วัน/เดือน/ปี

เลขที่แบบ ยผจ.สง. 033/2567


แผ่นที่ 3A-04 จำนวนแผ่น

หมายเหตุ

ก่อกำแพงหลังสลับกันหนา 0.20 m. สูง 1.40 m.
พร้อม TOP พื้นเทียมน้ำ

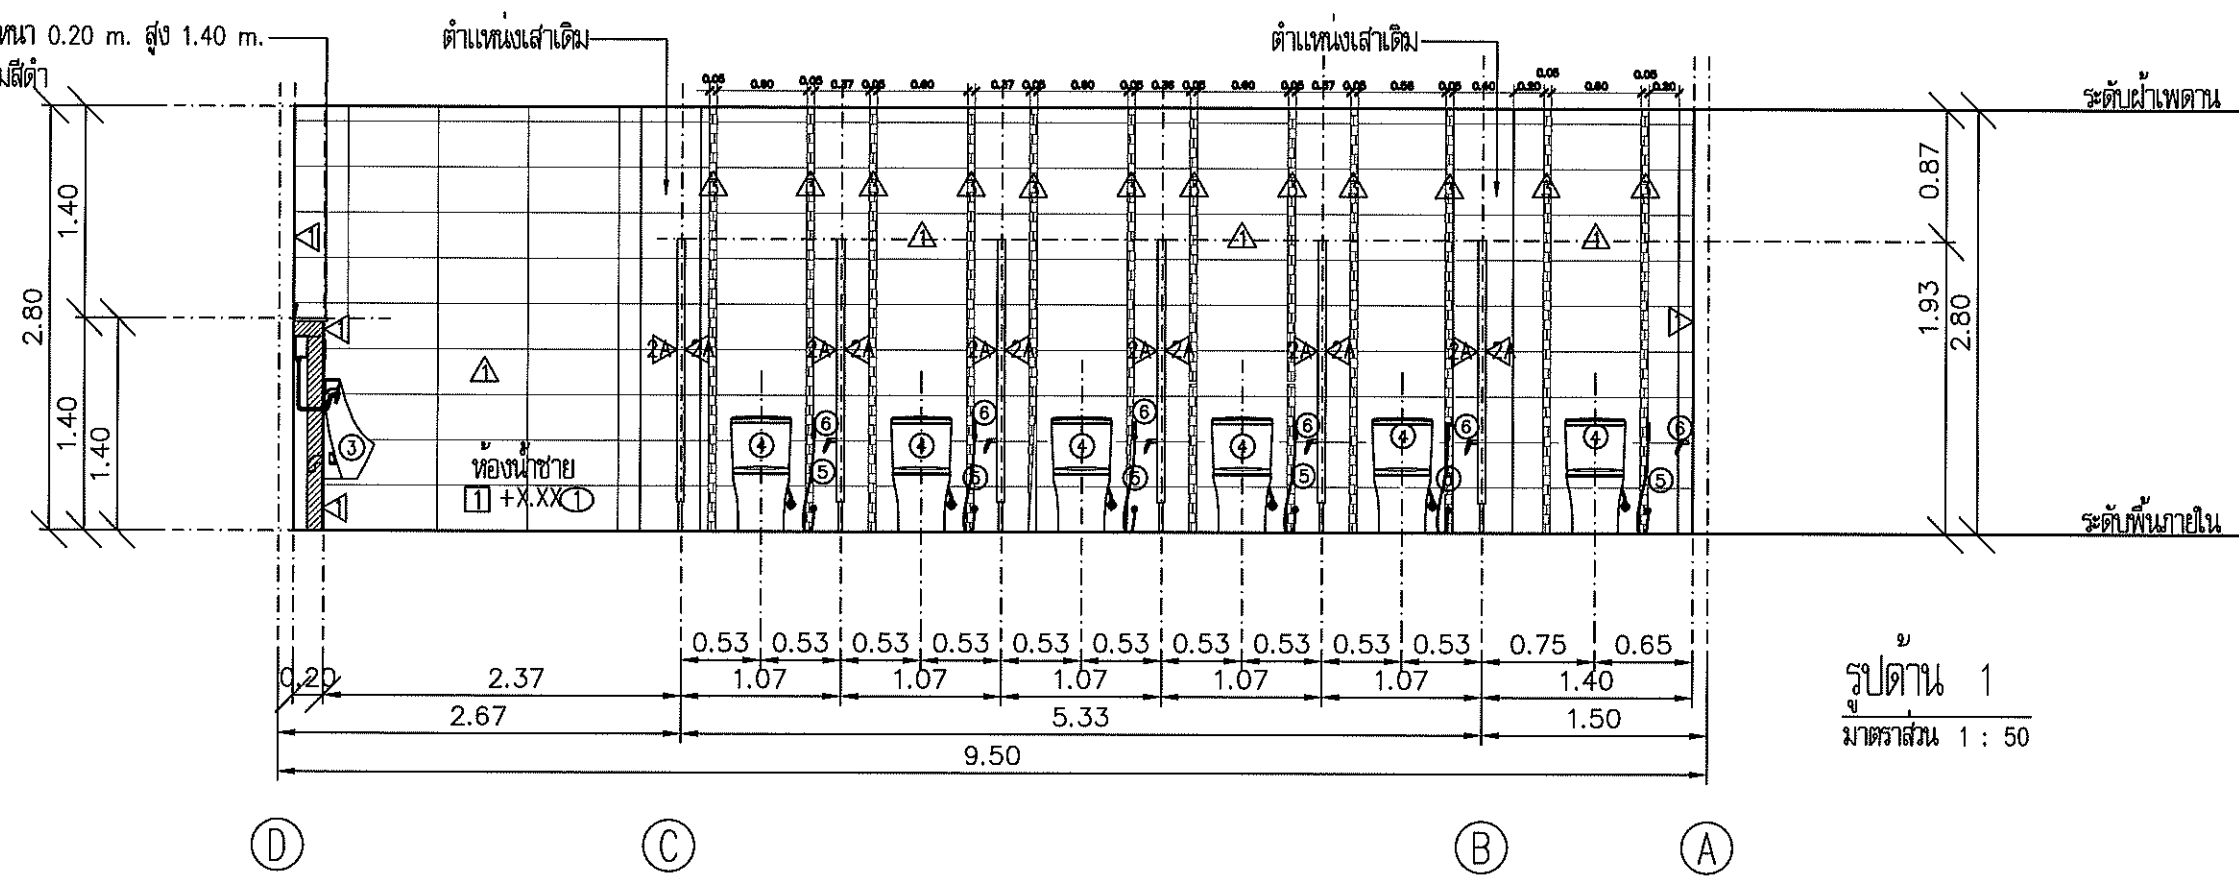


รูปด้าน 1
มาตราส่วน 1 : 50

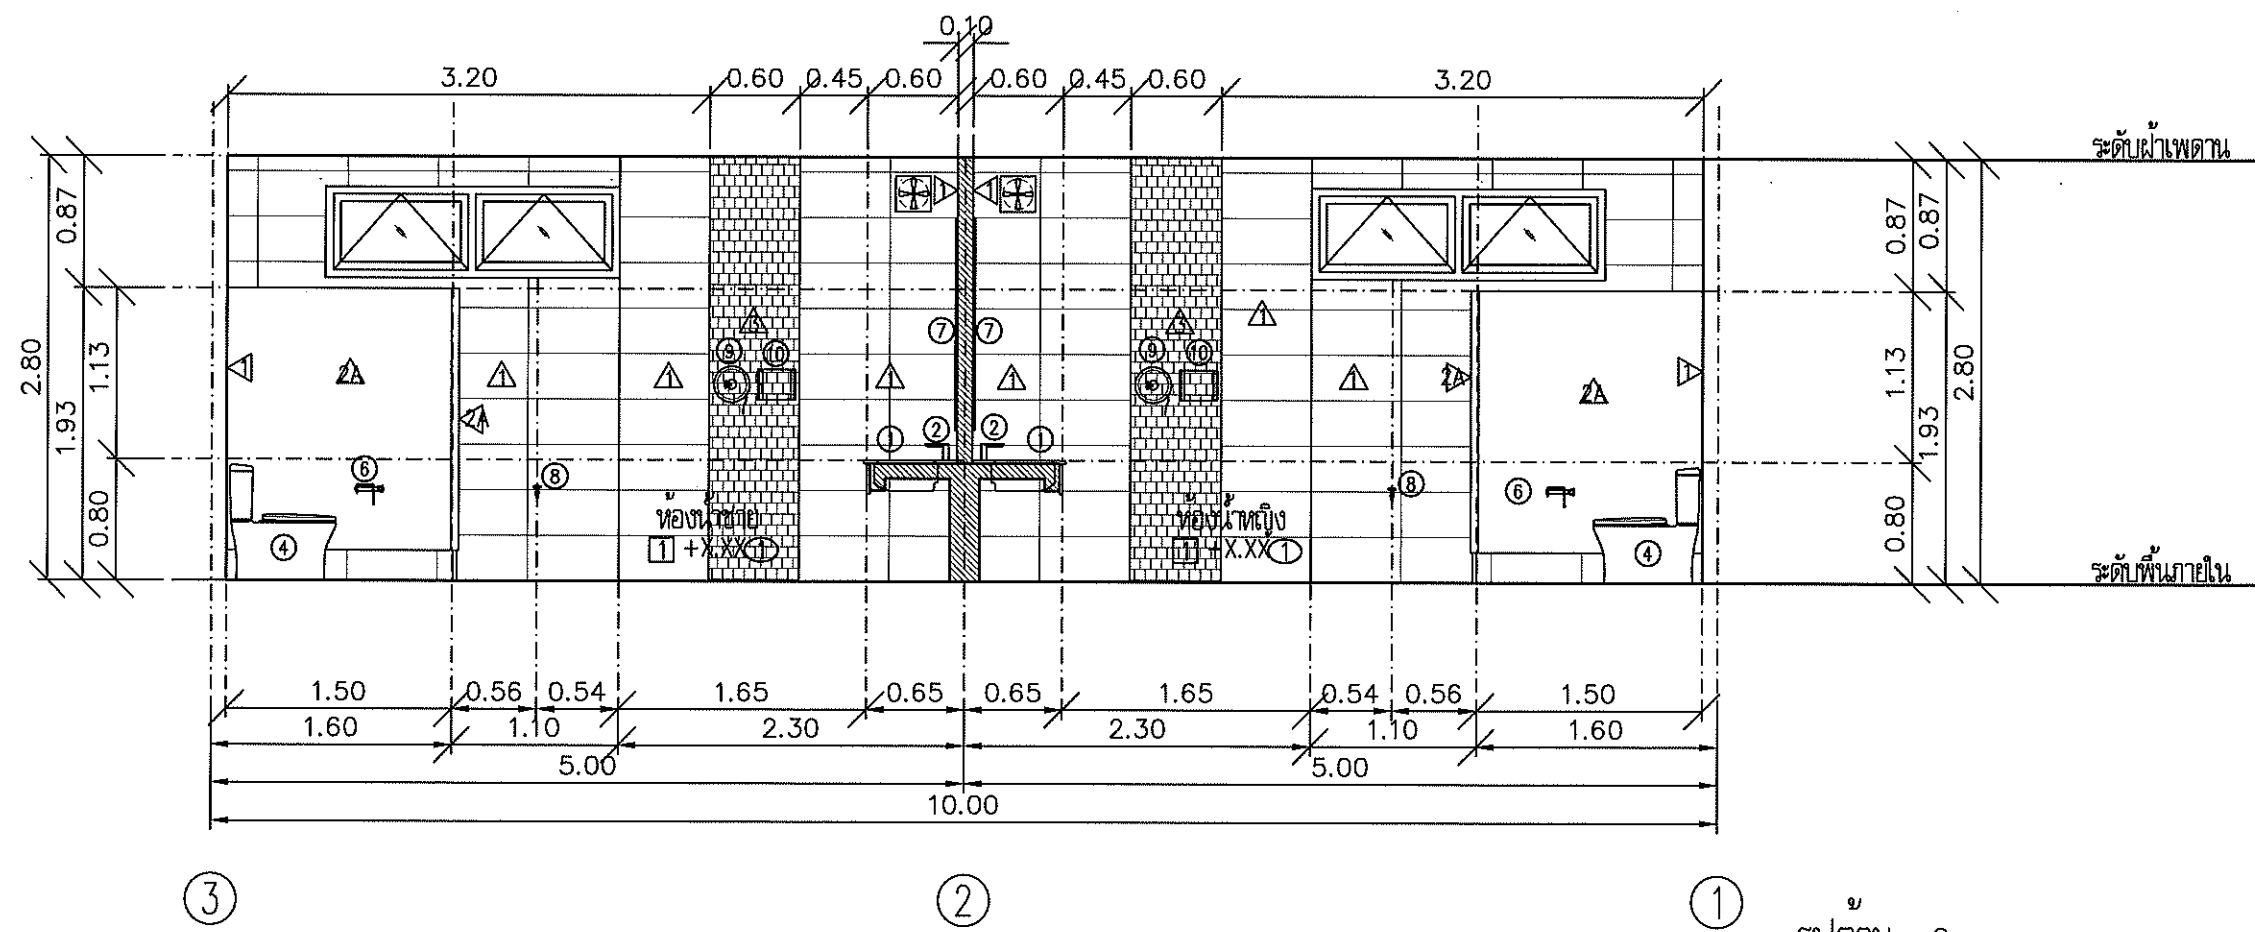


รูปด้าน 2
มาตราส่วน 1 : 50



กรมโยธาธิการและผังเมือง สำนักงานโยธาธิการและผังเมืองจังหวัดสงขลา	
โครงการปรับปรุงห้องน้ำ ศาลากลางจังหวัดสงขลา (หลังใหม่)	
เห็นชอบ นายไมตรี สรรพสิน โยธาธิการและผังเมืองจังหวัดสงขลา	
หัวหน้ากลุ่มงานวิชาการโยธาธิการ นายพรพัฒน์ พลางค์วงศ์ วิศวกรโยธาชำนาญการพิเศษ	
สถาปนิก นางสาวปณิดา รักจิตร ป.มท. พนักงานสถาปนิก	
วิศวกร นายวิรัชพล พุดพิพัฒน์ วิศวกรโยธารับอนุญาต	
สำรวจ	
เขียนแบบ นางสาวปณิดา รักจิตร ป.มท. พนักงานสถาปนิก	
แสดงแบบ รูปด้าน 1 , รูปด้าน 2	
มาตราส่วน	
วัน/เดือน/ปี	
เลขที่แบบ ยพ.สข 033/2567	
แผ่นที่ 3A-05	จำนวนแผ่น
หมายเหตุ	

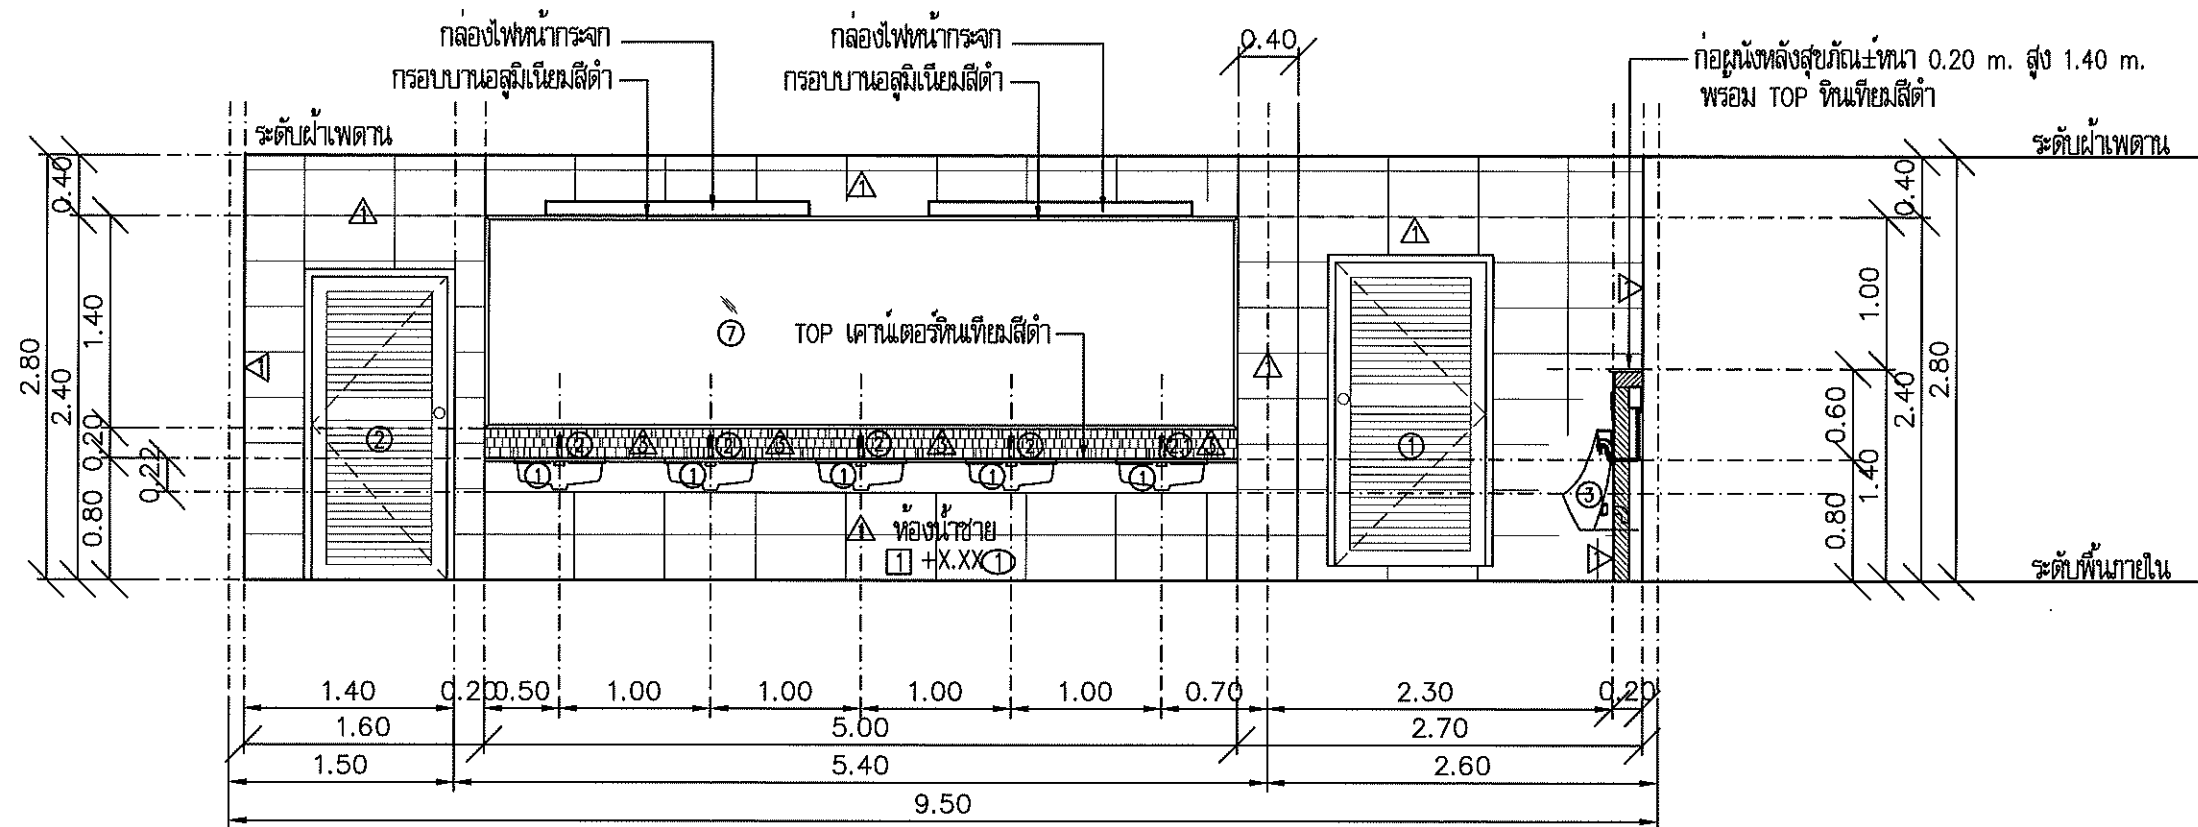

รูปด้าน 3
มาตรฐาน 1 : 50

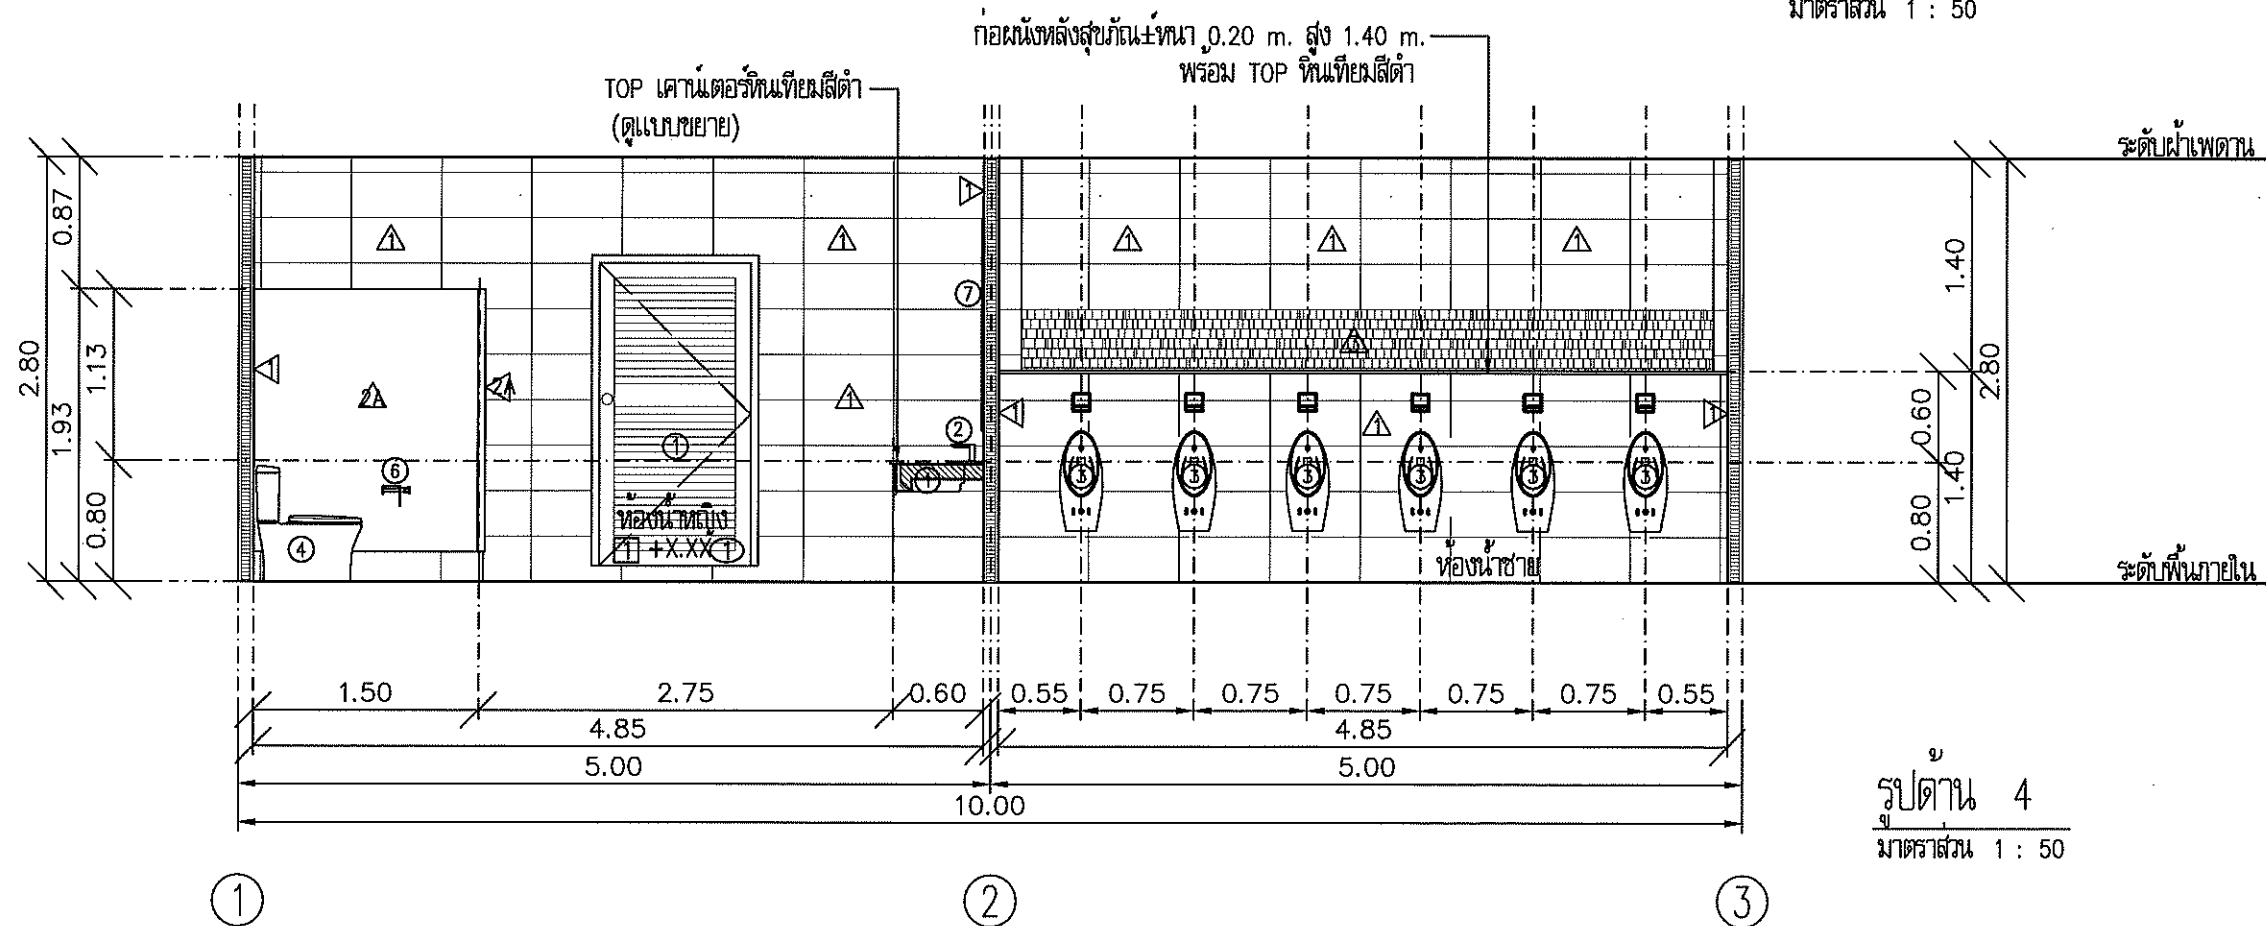

รูปด้าน 4
มาตรฐาน 1 : 50



กรมโยธาธิการและผังเมือง
สำนักงานโยธาธิการและผังเมืองจังหวัดสงขลา

โครงการปรับปรุงห้องน้ำ
ศาลากลางจังหวัดสงขลา (หลังใหม่)

เห็นชอบ

นายไมตรี สรรพสิน
โยธาธิการและผังเมืองจังหวัดสงขลา

หัวหน้ากลุ่มงานวิชาการโยธาธิการ

นายพรพจน์ พลางคัง
วิศวกรโยธาชำนาญการพิเศษ

สถาปนิก

นางสาวปณิดา รักจิตร ป.มท.
พนักงานสถาปนิก

วิศวกร

นายรัชพล พงศ์พิทักษ์
วิศวกรโยธามานูการ

สำรวจ

เขียนแบบ

นางสาวปณิดา รักจิตร ป.มท.
พนักงานสถาปนิก

แสดงแบบ

รูปด้าน 3, รูปด้าน 4

มาตรฐาน

วัน/เดือน/ปี



เลขที่แบบ ยผจ.สท 033/2567

แผ่นที่

3A-06

จำนวนแผ่น

หมายเหตุ

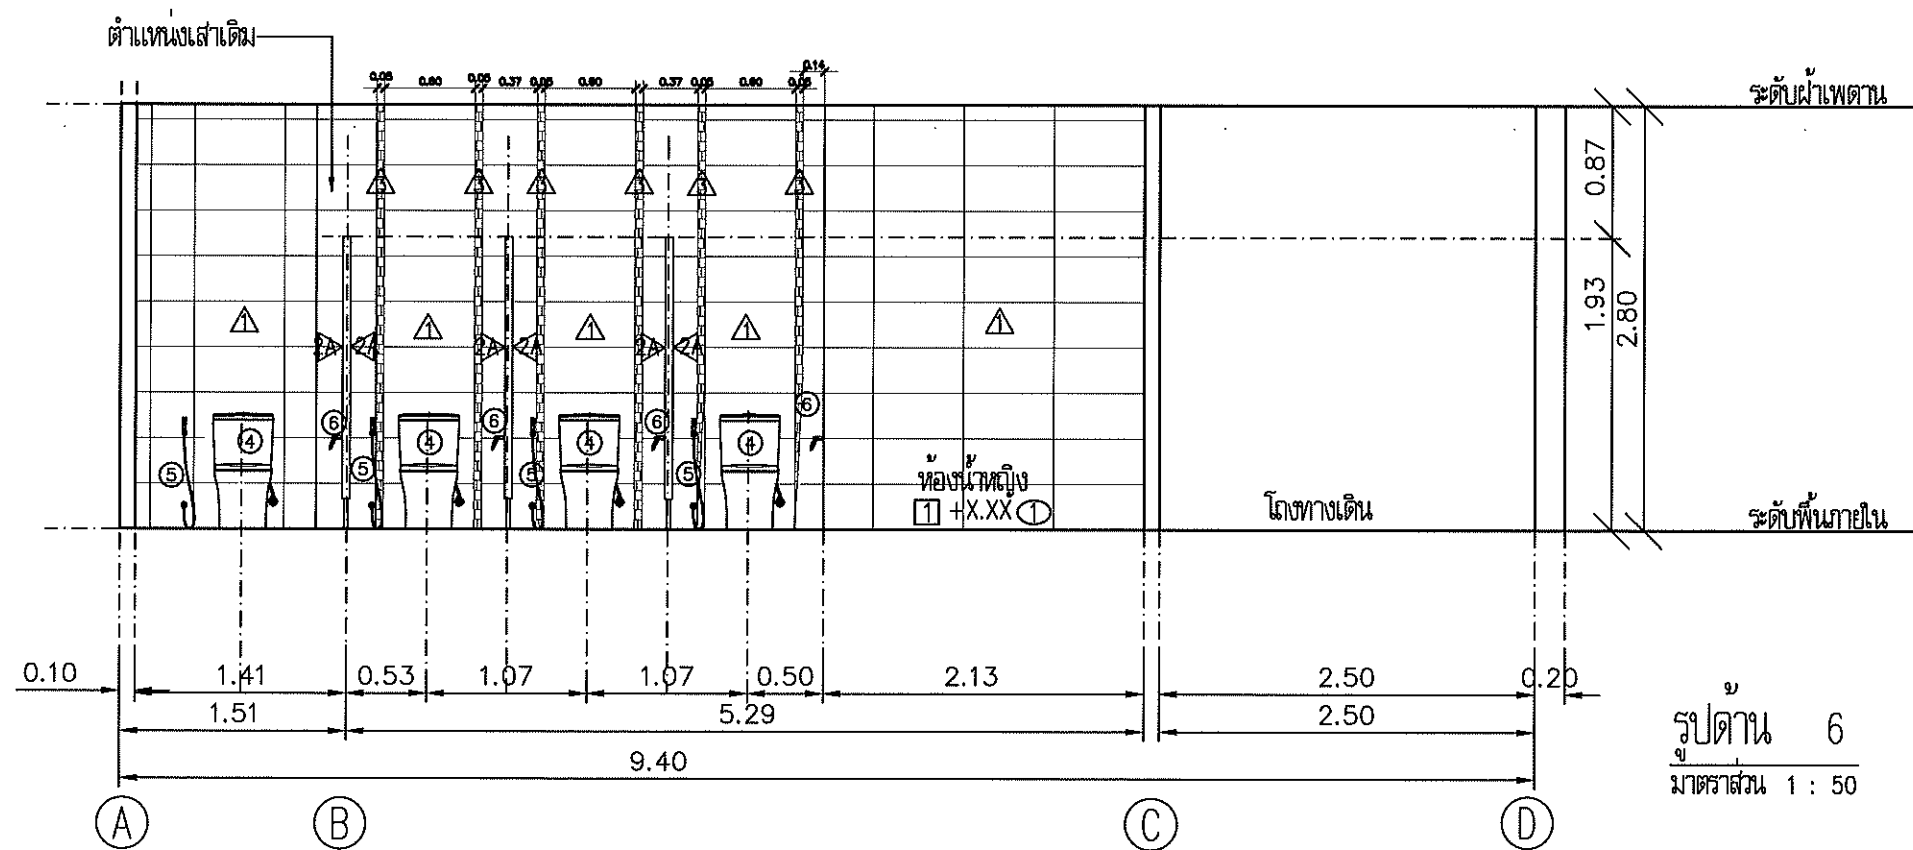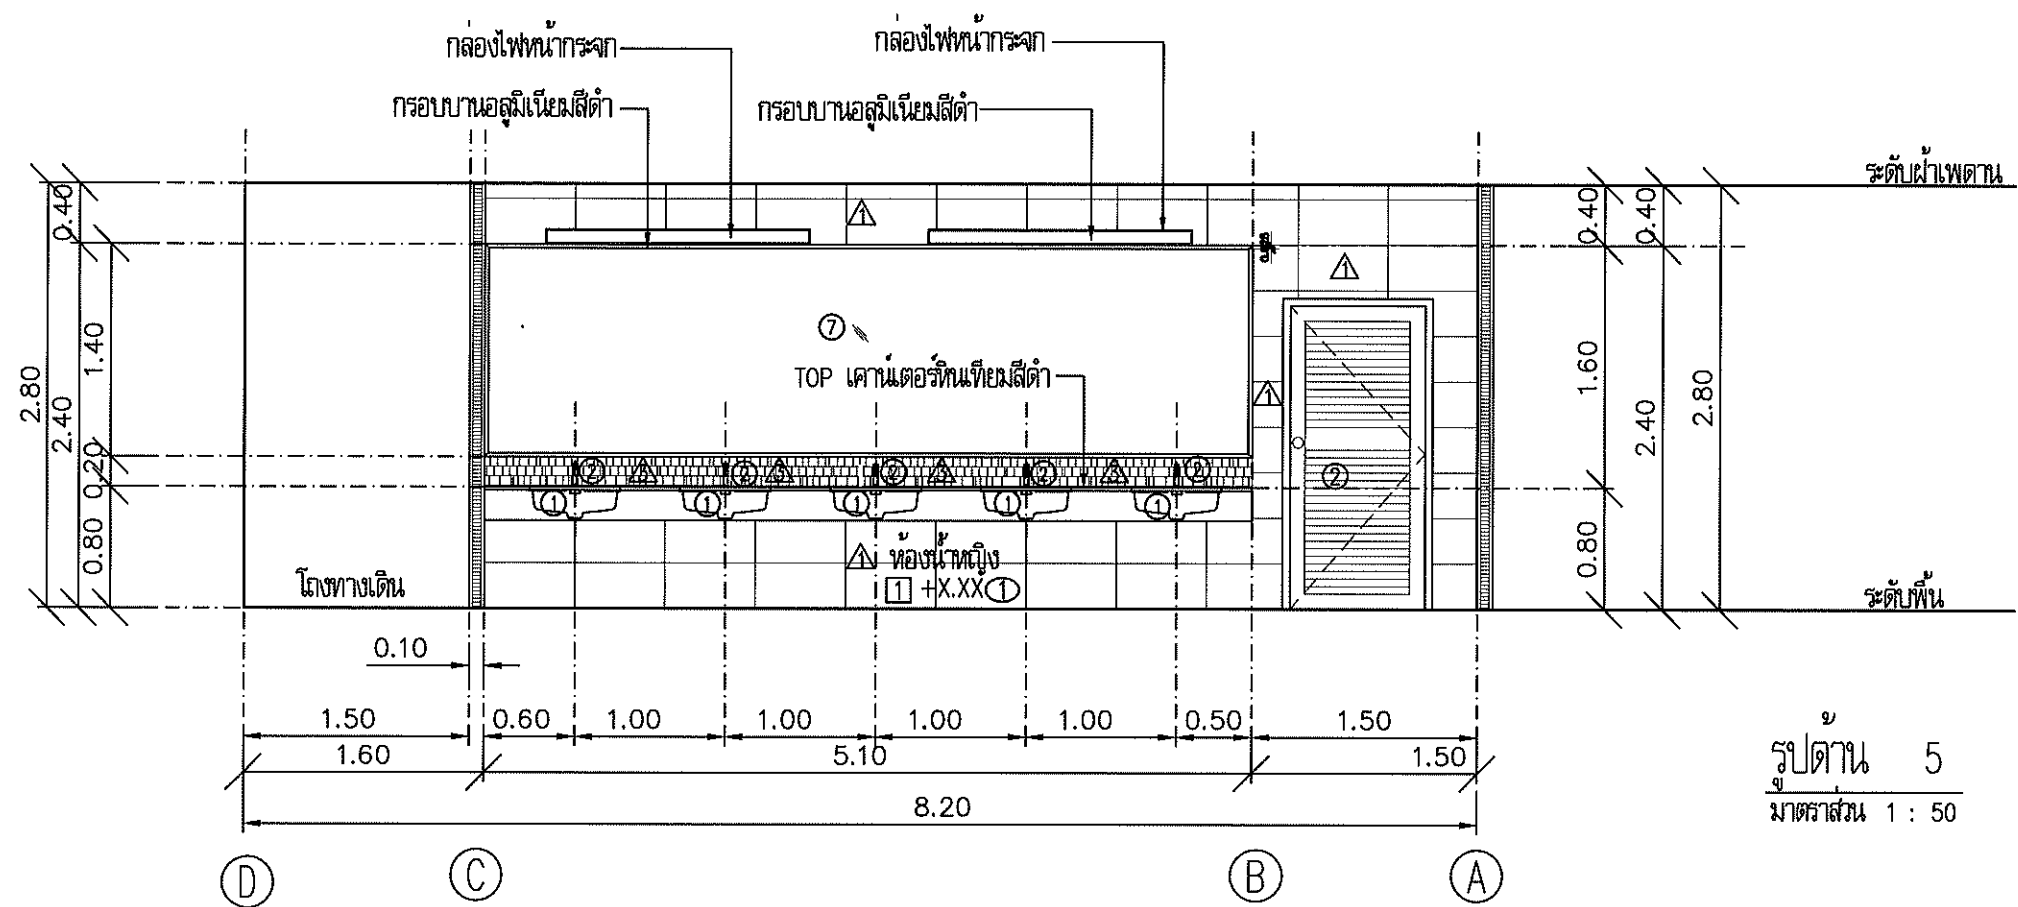

กรมโยธาธิการและผังเมือง
สำนักงานโยธาธิการและผังเมืองจังหวัดสงขลา

โครงการปรับปรุงห้องน้ำ
ศาลากลางจังหวัดสงขลา (หลังใหม่)

เห็นชอบ

นายไมตรี สรรพสิน
โยธาธิการและผังเมืองจังหวัดสงขลา

หัวหน้ากลุ่มงานวิชาการโยธาธิการ

นายพรพจน์ พลายนัง

วิศวกรโยธาชำนาญการพิเศษ

สถาปนิก

นางสาวปณิดา รักจิตร ป.มท.
พนักงานสถาปนิก

วิศวกร

นายวิรัช พงศ์พิทักษ์
วิศวกรโยธาชำนาญการ

สำรวจ

เขียนแบบ

นางสาวปณิดา รักจิตร ป.มท.
พนักงานสถาปนิก

แสดงแบบ

รูปด้าน 5, รูปด้าน 6

มาตราส่วน


วัน/เดือน/ปี

เลขที่แบบ ยผจ.สข 033/2567

แผ่นที่
3A-07

จำนวนแผ่น

หมายเหตุ

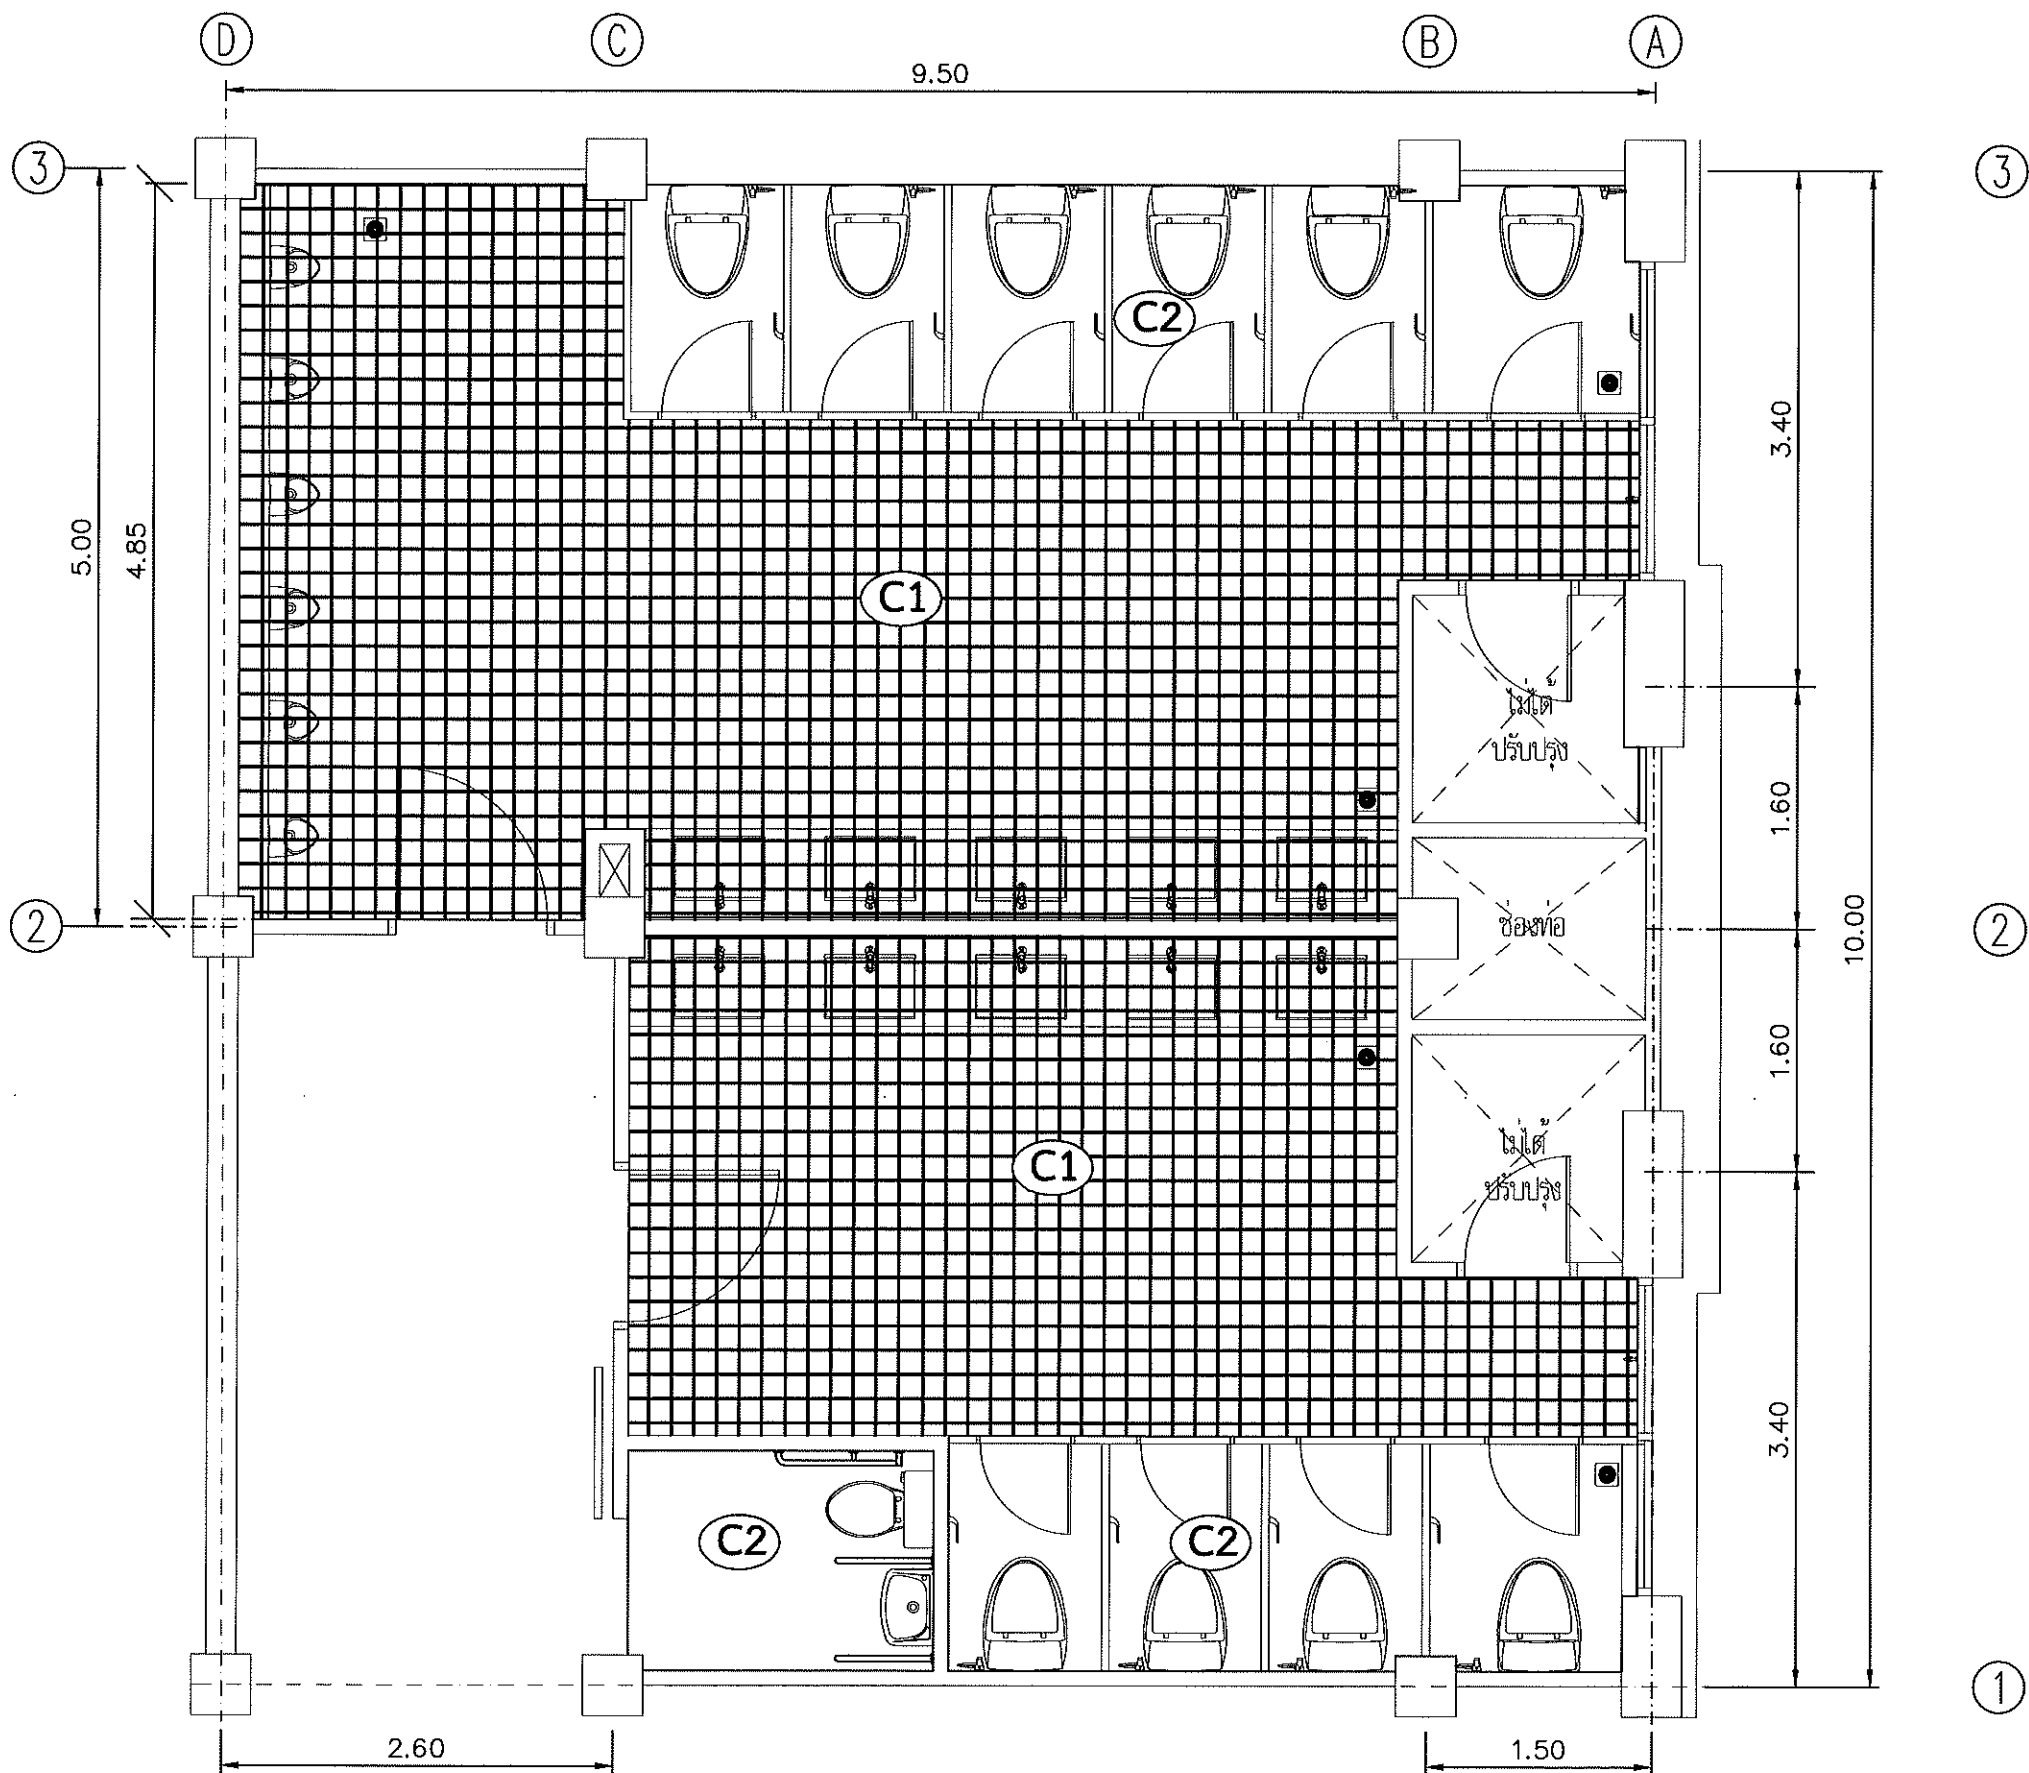

แปลนฝ้าเพดานชั้นที่ 3A
มาตราส่วน 1 : 50



กรมโยธาธิการและผังเมือง
สำนักงานโยธาธิการและผังเมืองจังหวัดสงขลา

โครงการปรับปรุงห้องน้ำ
ศาลากลางจังหวัดสงขลา (หลังใหม่)

เห็นชอบ

นายไมตรี สรรพสิน
โยธาธิการและผังเมืองจังหวัดสงขลา

หัวหน้ากลุ่มงานวิชาการโยธาธิการ

นายพรพินันท์ พลายน้อย
วิศวกรโยธาชำนาญการพิเศษ

สถาปนิก

นางสาวปณิดา รักจิตร ปจก.
พนักงานสถาปนิก

วิศวกร

นายรัชพล พญานิเทศ
วิศวกรโยธาชำนาญการ

สำรวจ

เขียนแบบ

นางสาวปณิดา รักจิตร ปจก.
พนักงานสถาปนิก

แสดงแบบ

แปลนฝ้าเพดานชั้นที่ 1A

มาตราส่วน

วัน/เดือน/ปี

เลขที่แบบ ยผจ.สข 033/2567

แผ่นที่
3A-08

จำนวนแผ่น

หมายเหตุ



กรมโยธาธิการและผังเมือง
สำนักงานโยธาธิการและผังเมืองจังหวัดสงขลา

โครงการปรับปรุงห้องน้ำ
ศาลากลางจังหวัดสงขลา (หลังใหม่)

เห็นชอบ

นายไมตรี สรรพสิน
โยธาธิการและผังเมืองจังหวัดสงขลา

หัวหน้ากลุ่มงานวิชาการโยธาธิการ

N.

นายพรพจน์ พลางค์
วิศวกรโยธานำนวณการพิเศษ

สถาปนิก

นางสาวปณิดา รักจิตร ป.มท.
พนักงานสถาปนิก

วิศวกร

นายรัชพล พงษ์พิทักษ์
วิศวกรโยธานำนวณการ

สำรวจ

เขียนแบบ

นางสาวปณิดา รักจิตร ป.มท.
พนักงานสถาปนิก

แสดงแบบ

แบบขยายการติดตั้งฝ้าเพดาน

มาตรฐาน

วัน/เดือน/ปี

เลขที่แบบ ยผจ.สข 033/2567


แผ่นที่

3A-09

จำนวนแผ่น


หมายเหตุ

แบบขยายการติดตั้งฝ้าเพดาน

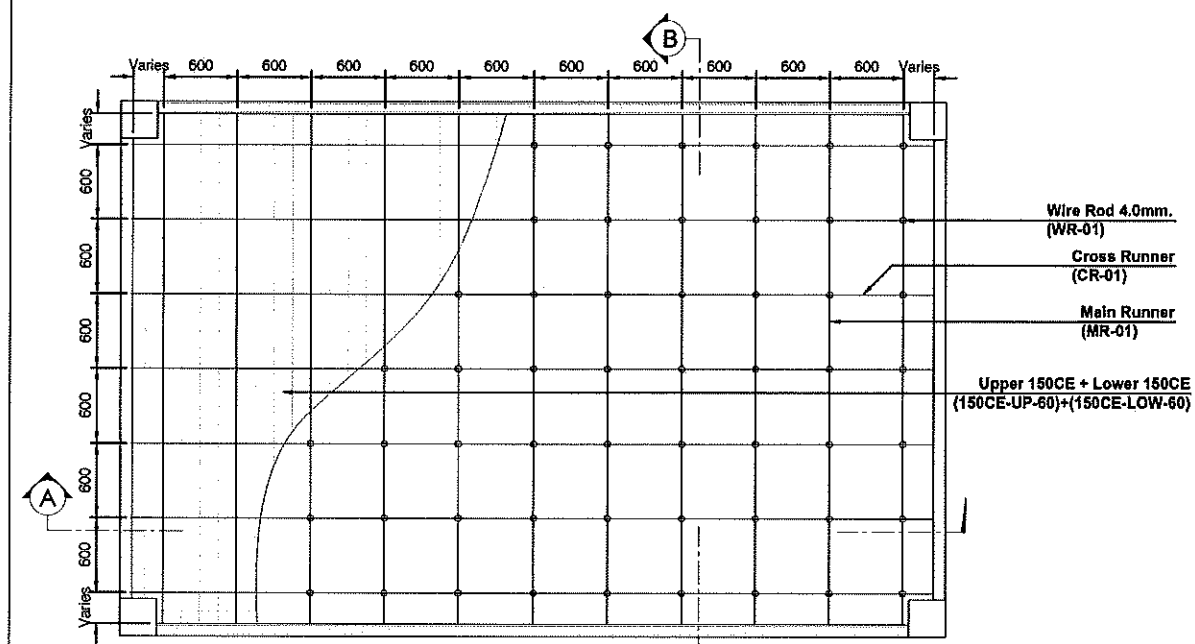


CEILING PLAN

SCALE 1:50

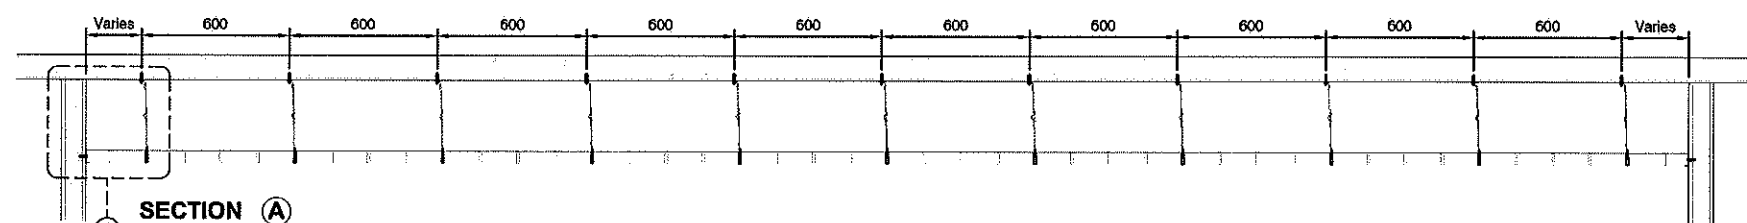

SECTION A


SCALE 1:25

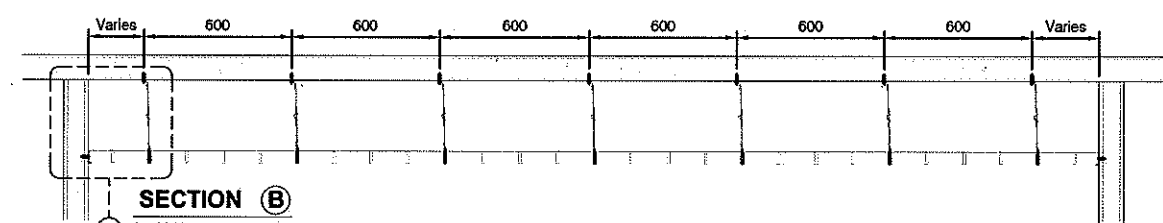

SECTION B

SCALE 1:25

Detail ตัวเก็บWall Angle (WA-5) ติดผนัง

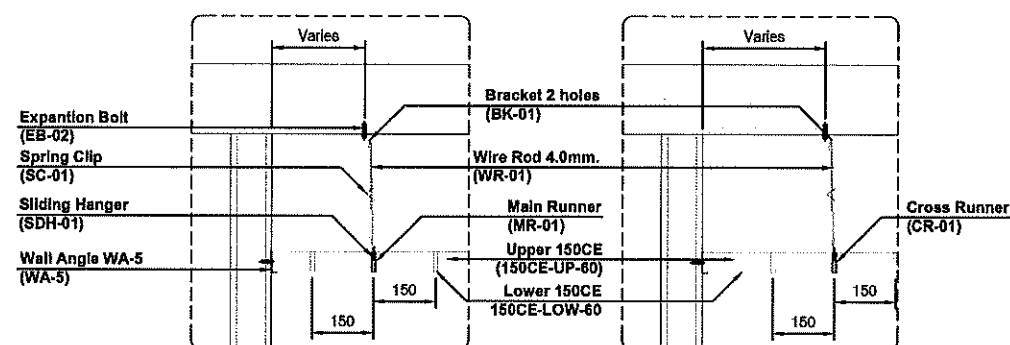


DETAIL 1

SCALE 1:15

DETAIL 2

SCALE 1:15

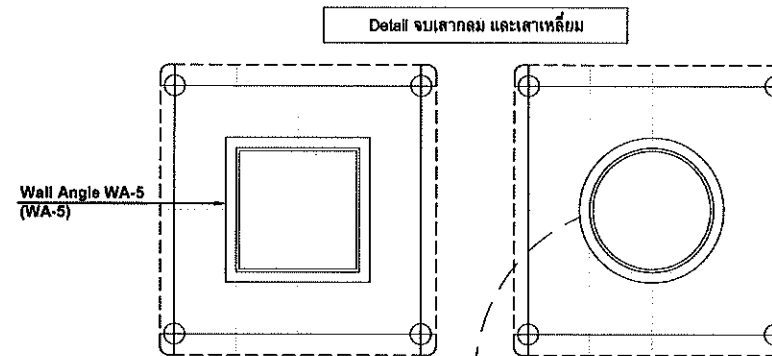


DETAIL 4

SCALE 1:15


DETAIL 4

SCALE 1:15

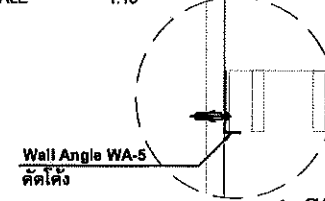

DETAIL WA-5 ตัดโค้ง

SCALE 1:5

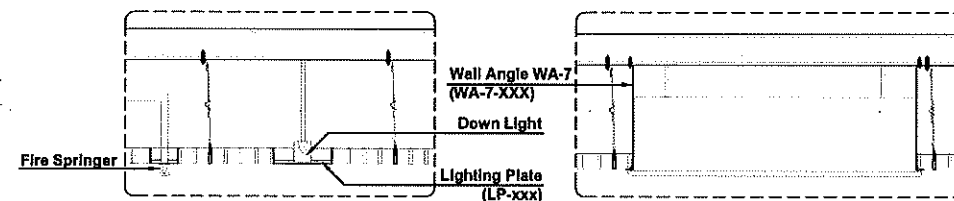

DETAIL DOWN LIGHT+SPRINGER


SCALE 1:20

DETAIL AIR

SCALE 1:20

Lighting Plate 90X90 for 50CE,100CE	LP-90
Lighting Plate 140X140 for 50CE,75CE,150CE	LP-140
Lighting Plate 190X190 for 50CE,100CE,200CE	LP-190
Lighting Plate 240X240 for 50CE	LP-240
Lighting Plate 290X290 for 50CE,75CE,100CE,150CE	LP-290
Lighting Plate 390X390 for 50CE,100CE,200CE	LP-390

Detail ตัวเก็บWall Angle (WA-5,WA-6,WA-7) สำหรับติดตั้งภายใน

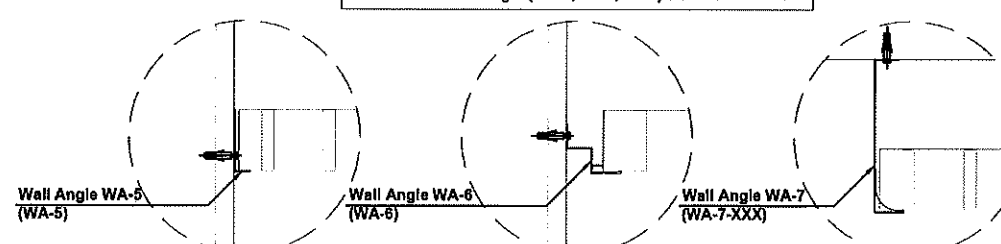

DETAIL WA-5


SCALE 1:5

DETAIL WA-6

SCALE 1:5

DETAIL WA-7

SCALE 1:5

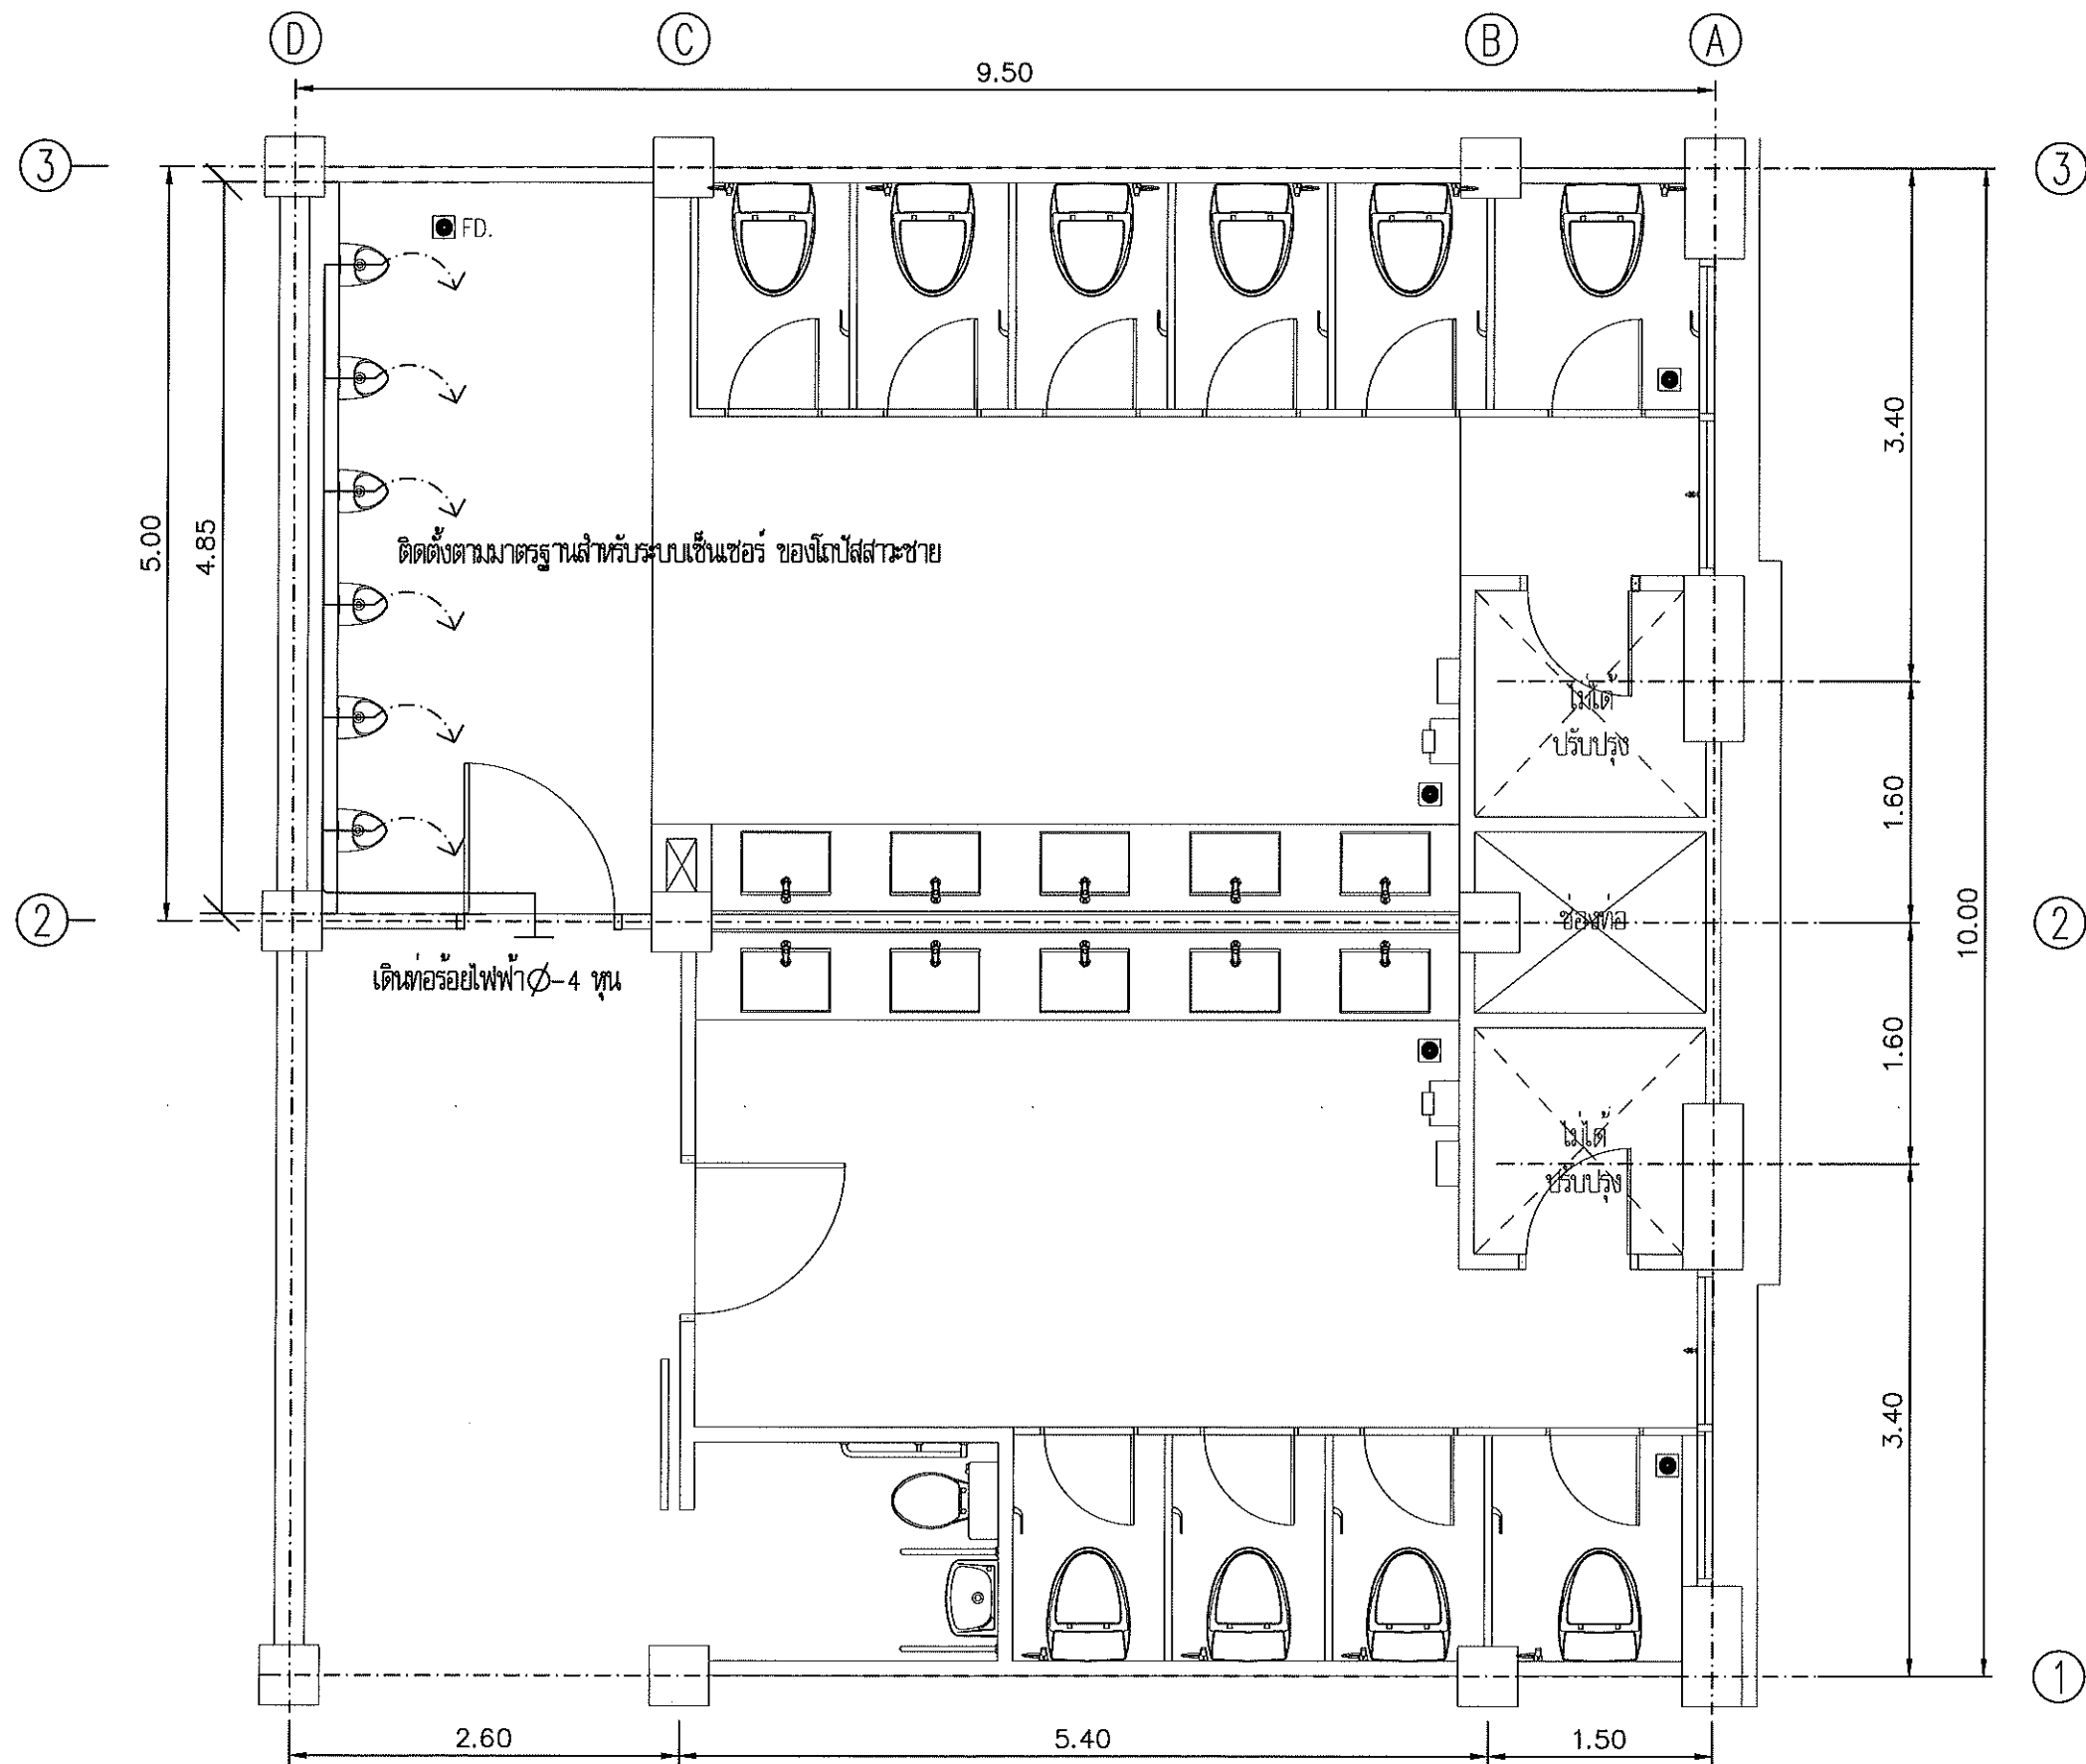

แผนผังระบบไฟฟ้าชั้นนี้ 3A
 มาตรฐาน 1 : 50



กรุงเทพมหานคร
 สำนักงานโยธาธิการและผังเมืองจังหวัดสงขลา

โครงการปรับปรุงห้องน้ำ
 ศาลากลางจังหวัดสงขลา (หลังใหม่)

เห็นชอบ
 นายไมตรี สุวรรณ
 โยธาธิการและผังเมืองจังหวัดสงขลา

หัวหน้ากลุ่มงานวิชาการโยธาธิการ
 นายพรพจน์ พลางคัง
 วิศวกรโยธาชำนาญการพิเศษ

สถาปนิก
 นางสาวปณิดา รักจิตร ป.มท.
 พนักงานสถาปนิก

วิศวกร
 นายรัชพล พงศ์พิทักษ์
 วิศวกรโยธาชำนาญการ

สำรวจ

เขียนแบบ
 นางสาวปณิดา รักจิตร ป.มท.
 พนักงานสถาปนิก

แสดงแบบ
 แปลนระบบไฟฟ้าชั้นนี้ 1A

มาตรฐาน


วัน/เดือน/ปี

เลขที่แบบ ยผจ.สข 033/2567

แผ่นที่ 3A-10 จำนวนแผ่น

หมายเหตุ

สัญลักษณ์และรายการอุปกรณ์ทางไฟฟ้า	
	โคมไฟดาวไล่ แบบฝังฝ้าเพดาน พร้อมหลอดไฟ LED 24 W
	สวิตช์เปิด - ปิดแบบฝังในผนัง
	เต้ารับชนิดคู่ แบบซากกราวน์ แบบฝังในผนัง
	กล่องไฟหน้ากระจก ขนาด 40x80x1754 mm. หลอด LED 28 W

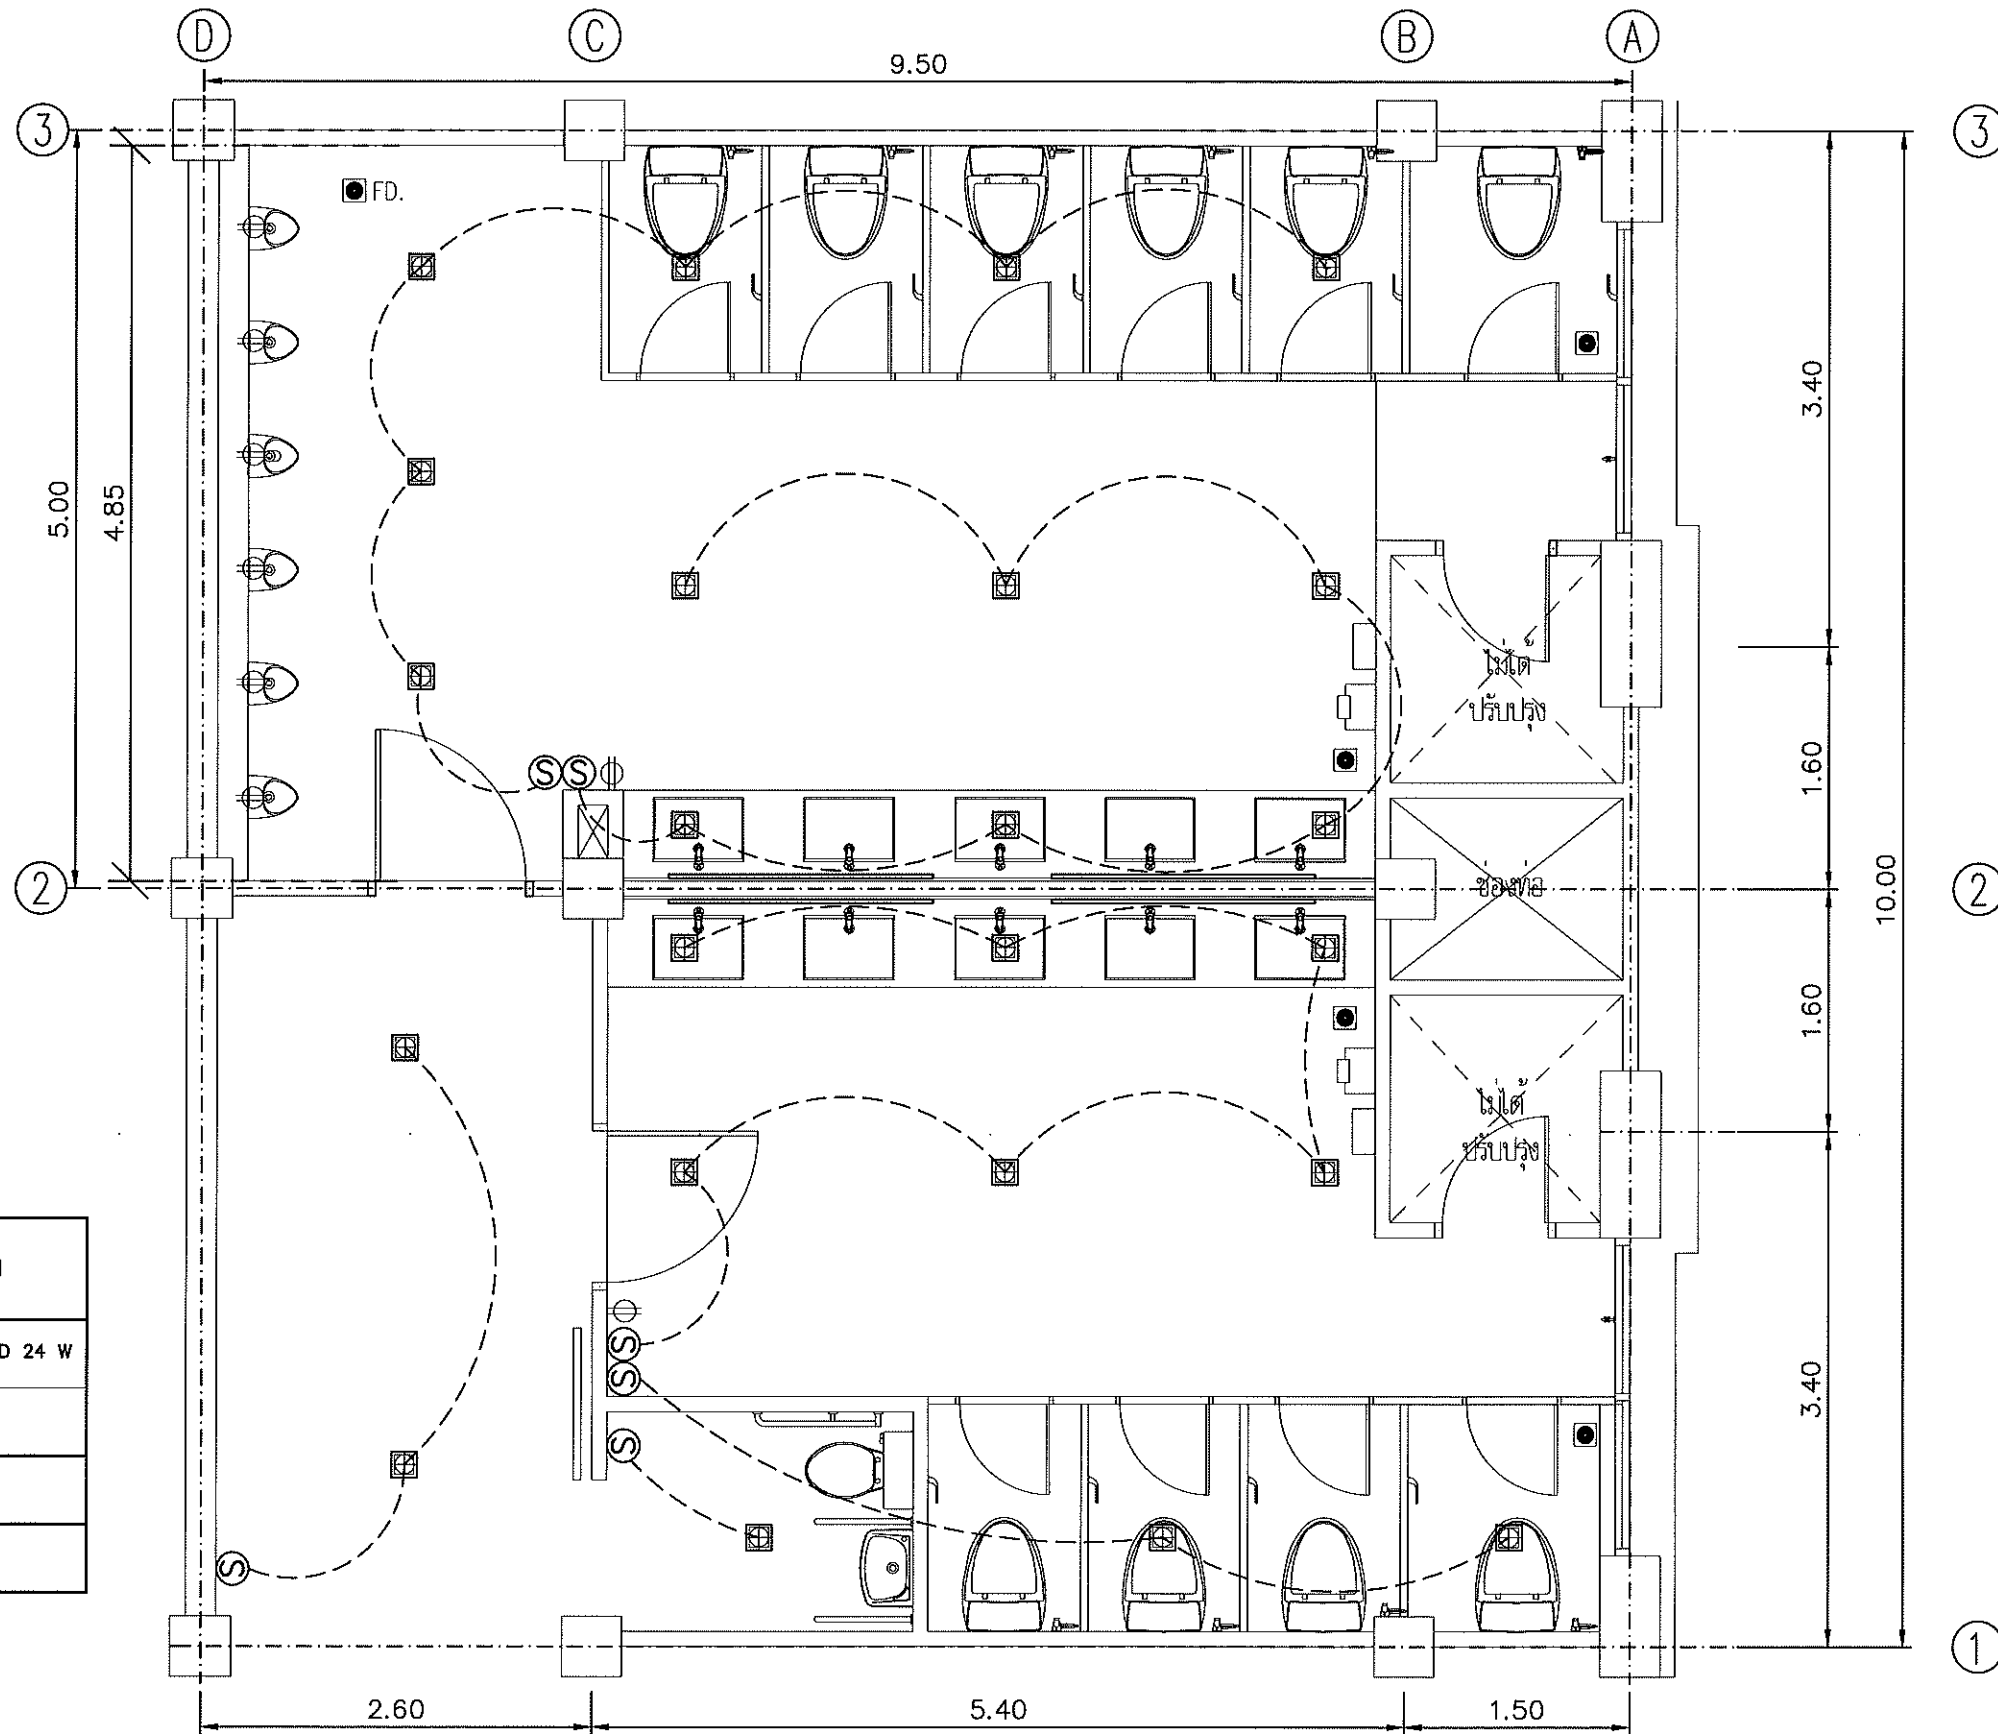

แปลนไฟฟ้าแสงสว่างชั้นที่ 3A
มาตราส่วน 1 : 50



กรมโยธาธิการและผังเมือง
สำนักงานโยธาธิการและผังเมืองจังหวัดสงขลา

โครงการปรับปรุงห้องน้ำ
ศาลากลางจังหวัดสงขลา (หลังใหม่)

เห็นชอบ

นายไมตรี สรรพสิน
โยธาธิการและผังเมืองจังหวัดสงขลา

หัวหน้ากลุ่มงานวิชาการโยธาธิการ

นายพรพัฒน์ พลายน้อย
วิศวกรโยธาสำนานาการพิเศษ

สถาปนิก

นางสาวปณิดา รักศิริ ป.มท.
พนักงานสถาปนิก

วิศวกร

นายธีรพล ทฤทธิพิทักษ์
วิศวกรโยธาสำนานาการ

สำรวจ

เขียนแบบ

นางสาวปณิดา รักศิริ ป.มท.
พนักงานสถาปนิก

แสดงแบบ

แปลนไฟฟ้าแสงสว่างชั้นที่ 1A

มาตราส่วน

วัน/เดือน/ปี





เลขที่แบบ ยผจ.สง. 033/2567

แผ่นที่

3A-11

จำนวนแผ่น


หมายเหตุ

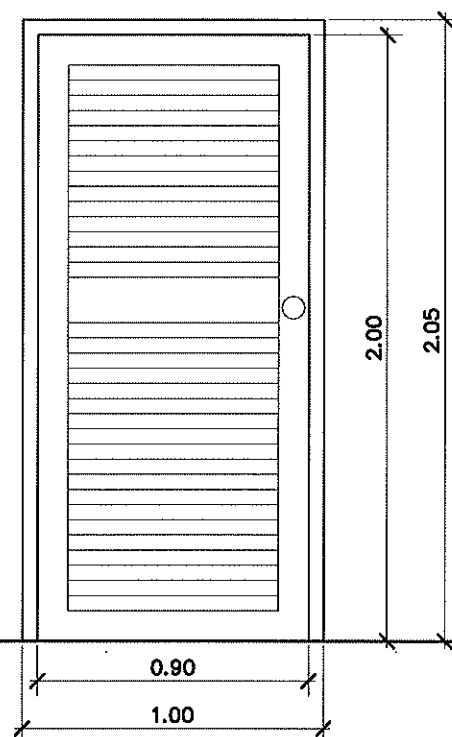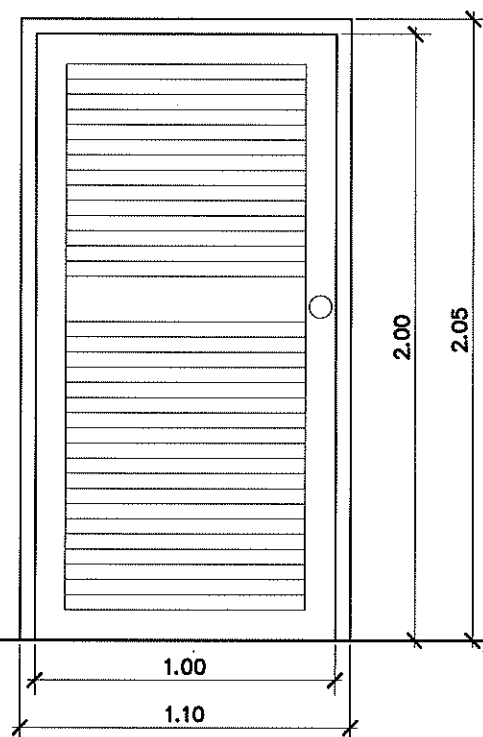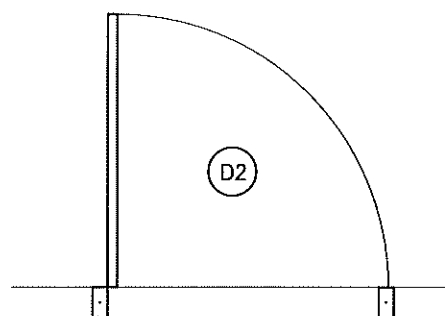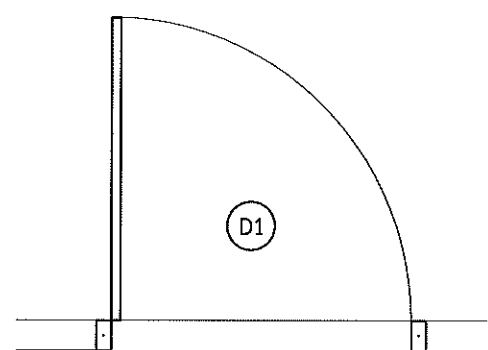


D1 D2

ชนิด	ประตูบานเปิดเดี่ยว
วงกบ	ไม้เนื้อแข็ง
กรอบบาน	ไม้เนื้อแข็ง
บาน	ไม้เนื้อแข็ง
ตำแหน่ง	ประตูห้องน้ำหลักและห้องเก็บของ
อุปกรณ์	1. อุปกรณ์บานเปิด ครบชุด ตามมาตรฐานการติดตั้ง 2. มือจับลูกบิดสแตนเลส อุปกรณ์ของ HAFELE หรือเทียบเท่า


มาตราส่วน (ป้ายห้องน้ำ)
1:10

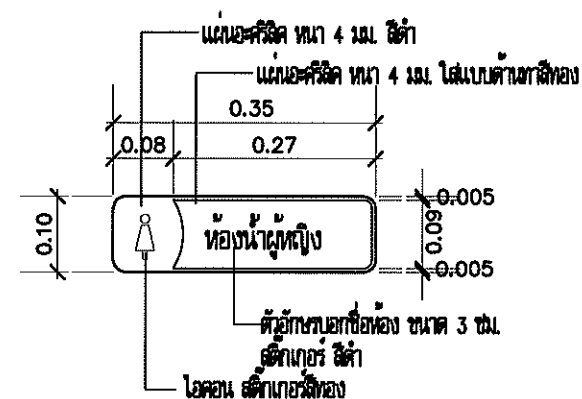

- จำนวน 1 ชุด

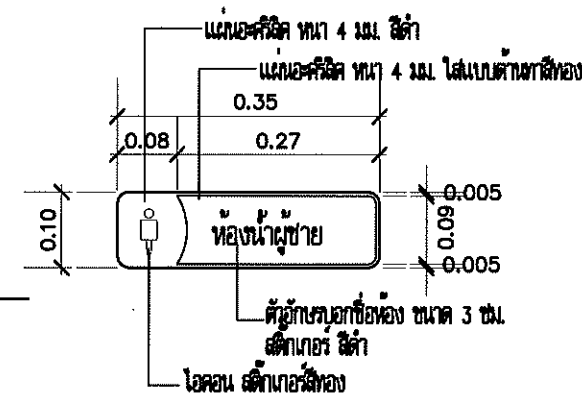

- จำนวน 1 ชุด

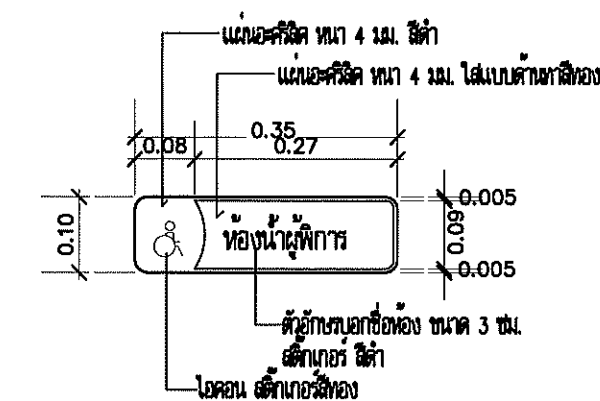

- จำนวน 1 ชุด

นำเสนอรูปแบบรายการอุปกรณ์ต่างๆ แก่คณะกรรมการตรวจรับพัสดุ ก่อนดำเนินการ



กรมโยธาธิการและผังเมือง
สำนักงานโยธาธิการและผังเมืองจังหวัดสงขลา

โครงการปรับปรุงห้องน้ำ
ศาลากลางจังหวัดสงขลา (หลังใหม่)

เห็นชอบ
นายไมตรี สรรพสิน
โยธาธิการและผังเมืองจังหวัดสงขลา

หัวหน้ากลุ่มงานวิชาการโยธาธิการ
นายพรพัฒน์ พลายน้อย
วิศวกรโยธาสถาปัตยกรรมพิเศษ

สถาปนิก
นางสาวปณิดา รักจิตร ปณ.
พนักงานสถาปนิก

วิศวกร
นายรัชพล ทอดพิทักษ์
วิศวกรโยธาสถาปัตยกรรม

สำรวจ

เขียนแบบ
นางสาวปณิดา รักจิตร ปณ.
พนักงานสถาปนิก

แสดงแบบ
แบบประตู (ช่องเชื่อม)

มาตราส่วน


วัน/เดือน/ปี

เลขที่แบบ ยผจ.สข 033/2567


แผ่นที่ 3A-12 จำนวนแผ่น

หมายเหตุ

▼ ระดับพื้นน้ำเพดาน+2.62

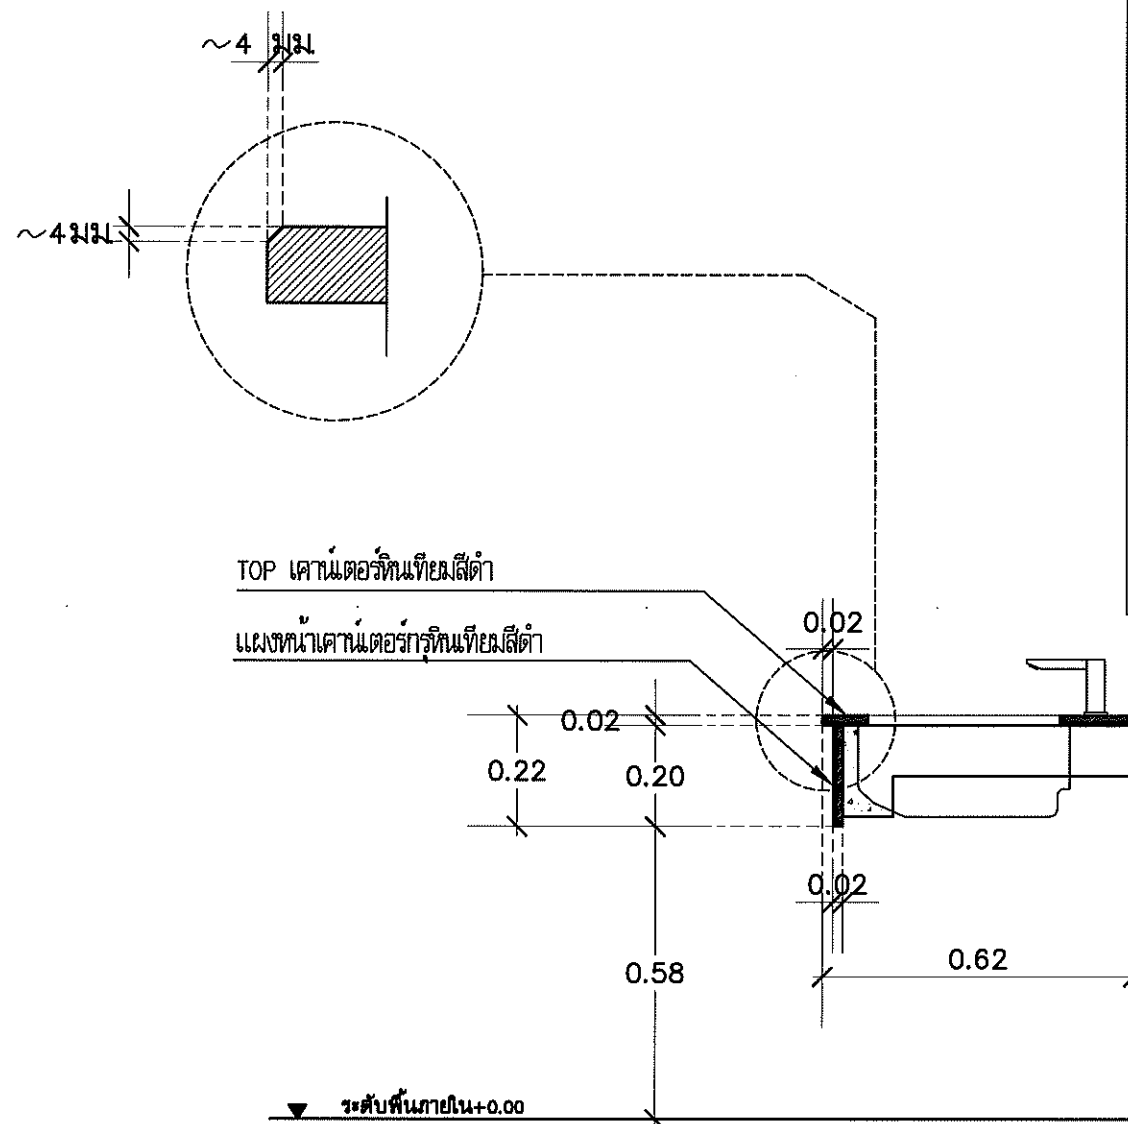

รูปตัดเคาน์เตอร์
มาตราส่วน 1 : 15

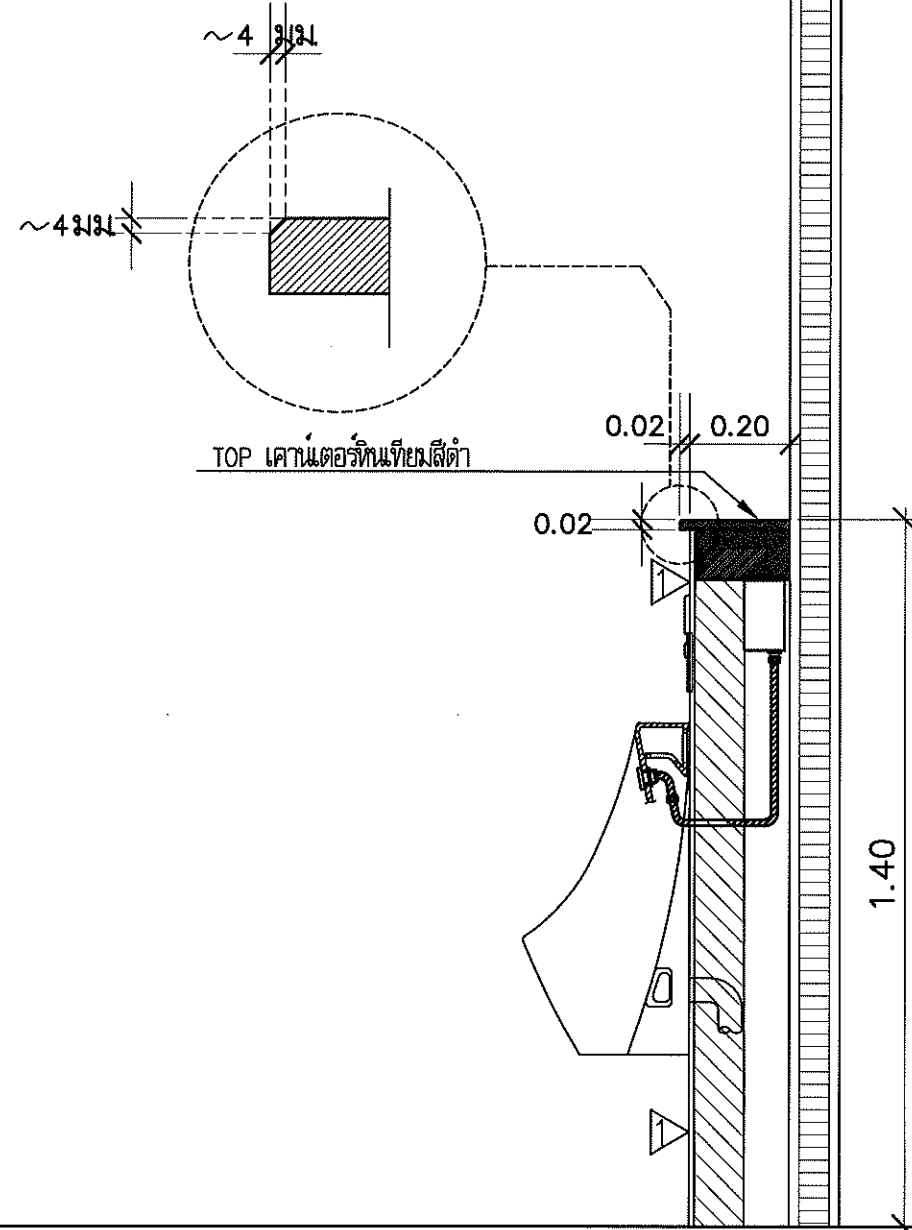

รูปตัดเคาน์เตอร์ไม้สักหยาบ
มาตราส่วน 1 : 15



กรมโยธาธิการและผังเมือง
สำนักงานโยธาธิการและผังเมืองจังหวัดสงขลา

โครงการปรับปรุงห้องน้ำ
ศาลากลางจังหวัดสงขลา (หลังใหม่)

เห็นชอบ

นายไมตรี สรรพสิน
โยธาธิการและผังเมืองจังหวัดสงขลา

หัวหน้ากลุ่มงานวิชาการโยธาธิการ

นายพรศักดิ์ พลายน้อย

วิศวกรโยธาชำนาญการพิเศษ

สถาปนิก

นางสาวปณิดา รักจิตร ปณ.

พนักงานสถาปนิก

วิศวกร

นายธีรพล พงษ์พิทักษ์

วิศวกรโยธาชำนาญการ

สำรวจ

เขียนแบบ

นางสาวปณิดา รักจิตร ปณ.

พนักงานสถาปนิก

แสดงแบบ

แบบขยาย

มาตราส่วน 1:15


วัน/เดือน/ปี

เลขที่แบบ ยผจ.สข 033/2567


แผ่นที่ 3A-13

จำนวนแผ่น

หมายเหตุ

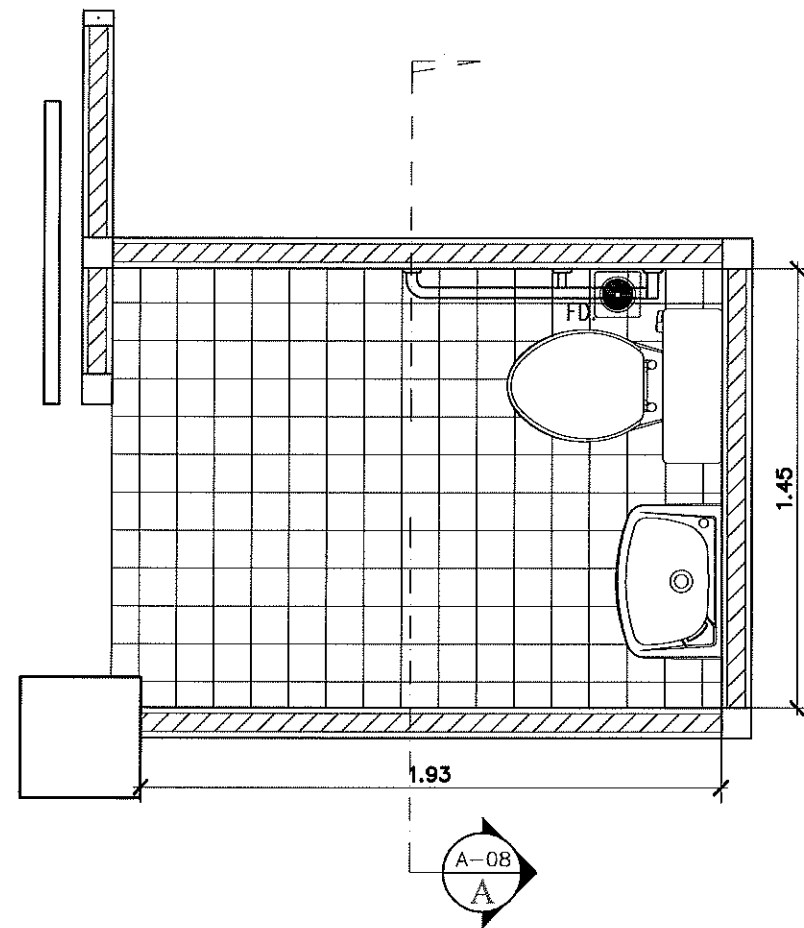

แปลนพื้น(เดิม)
มาตรฐาน 1 : 25

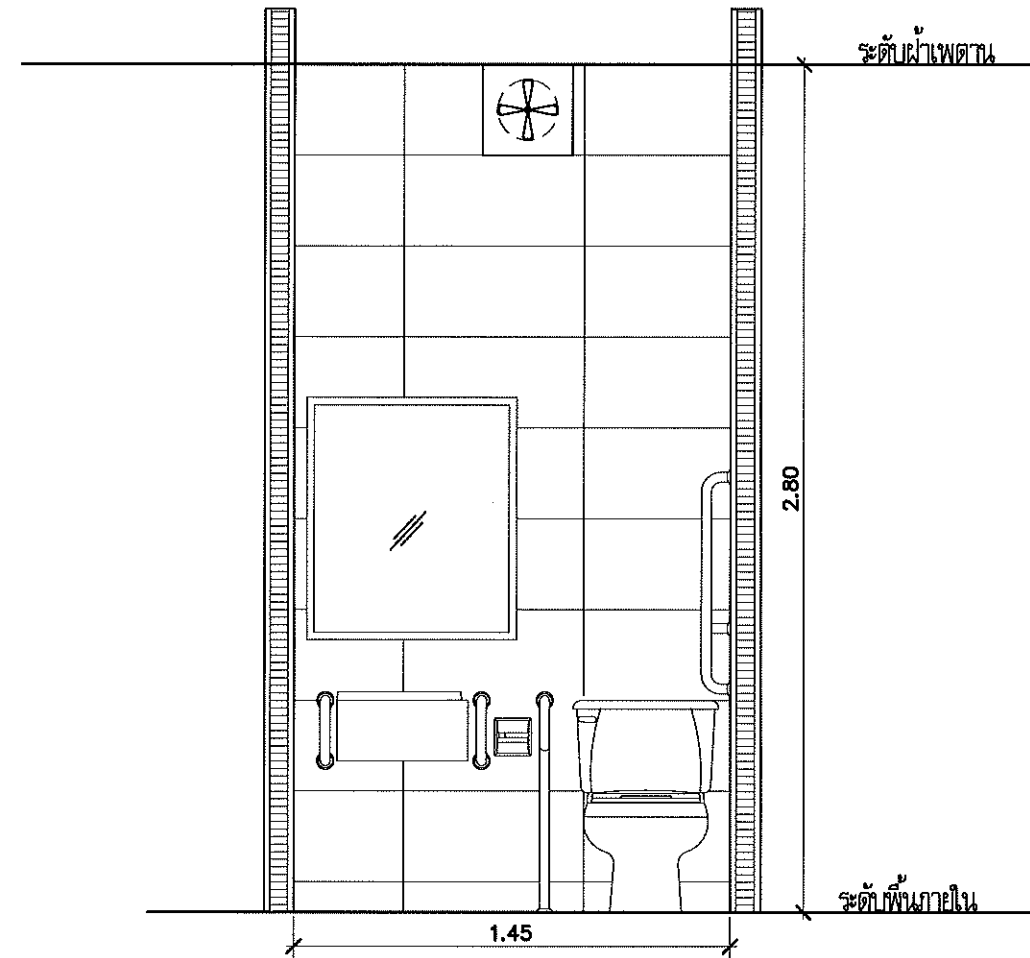

รูปตัด A (ของเดิม)
มาตรฐาน 1 : 25

รายการประกอบแบบรีดออน

1. รีดออนราวจับเหล็กออกทั้งหมด
2. รีดออนคันเตอร์เดิมออก
3. รีดออนสุขภัณฑ์เดิมออกทั้งหมด
4. รีดออนพัดลมระบายอากาศเดิมออก
5. รีดออนพื้นเดิมออก
6. รีดออนไฟฟ้าเดิมออก
7. รีดออนประตูเดิมออก
8. รีดออนฝ้าเพดานเดิมออก



กรมโยธาธิการและผังเมือง
สำนักงานโยธาธิการและผังเมืองจังหวัดสงขลา

โครงการปรับปรุงห้องน้ำ
ศาลากลางจังหวัดสงขลา (หลังใหม่)

เห็นชอบ

นายไมตรี สรรพหลิน
โยธาธิการและผังเมืองจังหวัดสงขลา

หัวหน้ากลุ่มงานวิชาการโยธาธิการ

นายพรพจน์ พลายคัง
วิศวกรโยธาชำนาญการพิเศษ

สถาปนิก

นางสาวปณิดา รักศิริ ป.วท.
พนักงานสถาปนิก

วิศวกร

นายรัชพล พงศ์พิทักษ์
วิศวกรโยธามานูการ

สำรวจ

เขียนแบบ

นางสาวปณิดา รักศิริ ป.วท.
พนักงานสถาปนิก

แสดงแบบ

แบบขยายห้องน้ำผู้พิการ

มาตรฐาน 1: 25

วัน/เดือน/ปี

เลขที่แบบ ยผจ.สข 033/2567

แผ่นที่ 3A-14 จำนวนแผ่น

หมายเหตุ



กรมโยธาธิการและผังเมือง
สำนักงานโยธาธิการและผังเมืองจังหวัดสงขลา

โครงการปรับปรุงห้องน้ำ
ศาลากลางจังหวัดสงขลา (หลังใหม่)

เห็นชอบ

นายไมตรี สรรพสิน
โยธาธิการและผังเมืองจังหวัดสงขลา

หัวหน้ากลุ่มงานวิชาการโยธาธิการ

น.

นายพรพัฒน์ พลายคง
วิศวกรโยธาชำนาญการพิเศษ

สถาปนิก

นางสาวปณิดา รักจิตร ป.ภ.
พนักงานสถาปนิก

วิศวกร

นายธีรพล พงษ์พิทักษ์
วิศวกรโยธาชำนาญการ

สำรวจ

เขียนแบบ

นางสาวปณิดา รักจิตร ป.ภ.
พนักงานสถาปนิก

แสดงแบบ

แบบขยายห้องน้ำผู้พิการ

มาตรฐาน 1:25




วัน/เดือน/ปี

เลขที่แบบ ยผ.สข. 033/2567

แผ่นที่ 3A-15

จำนวนแผ่น


หมายเหตุ

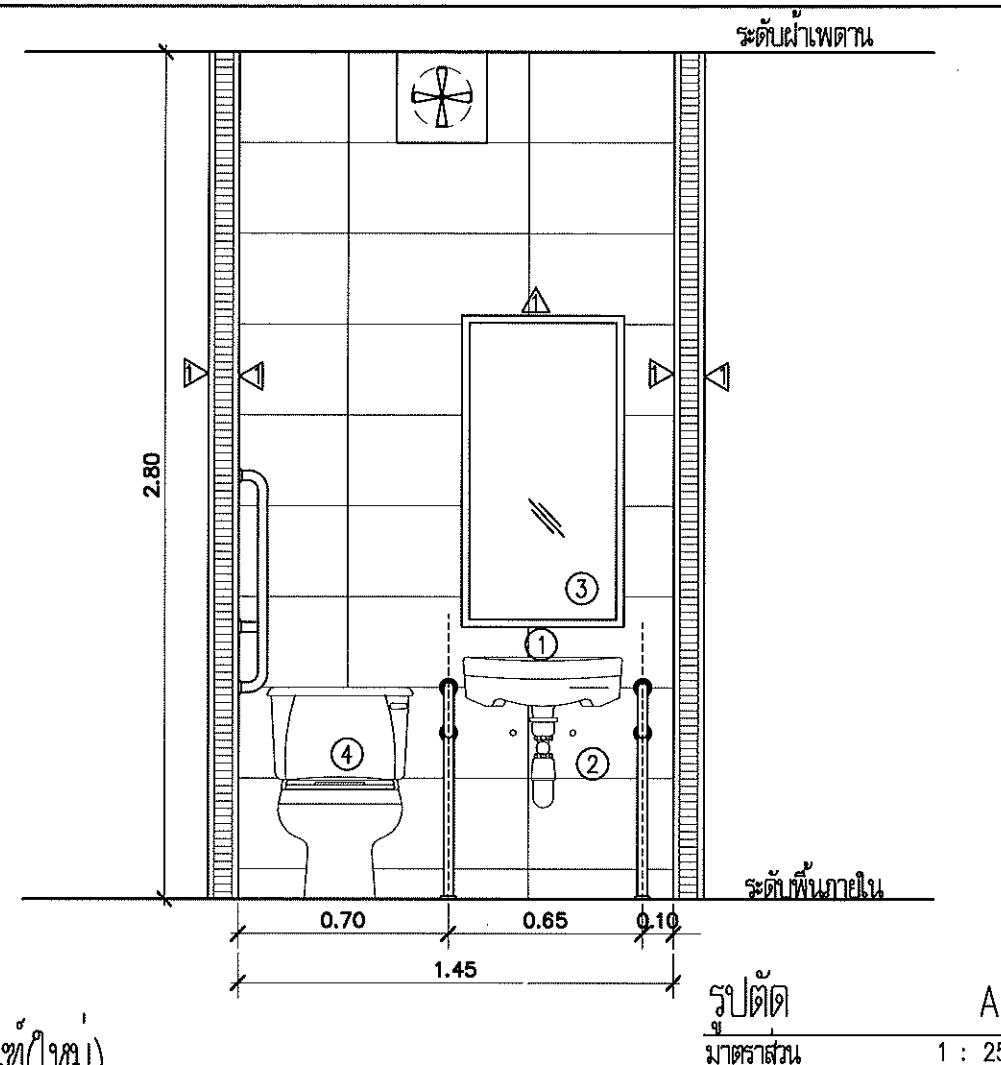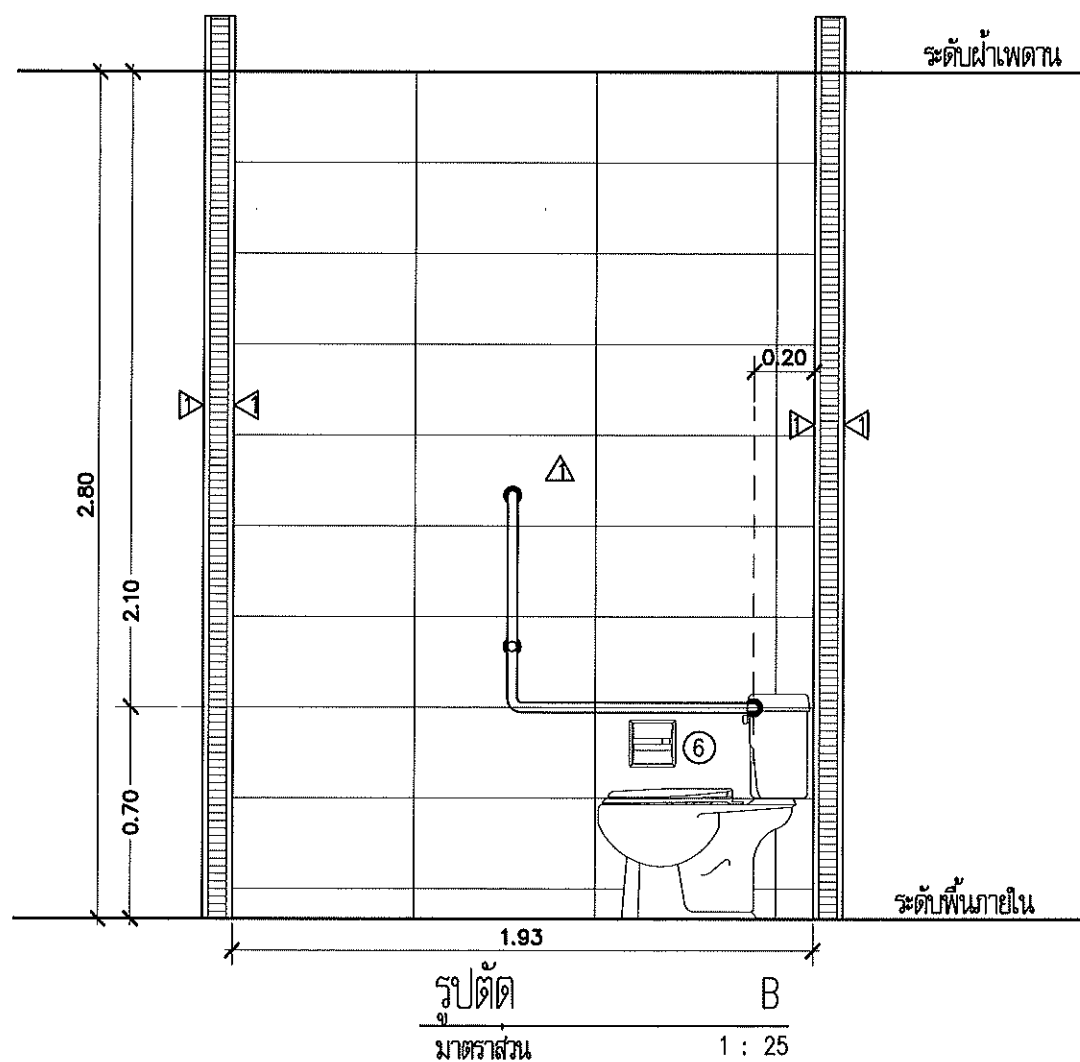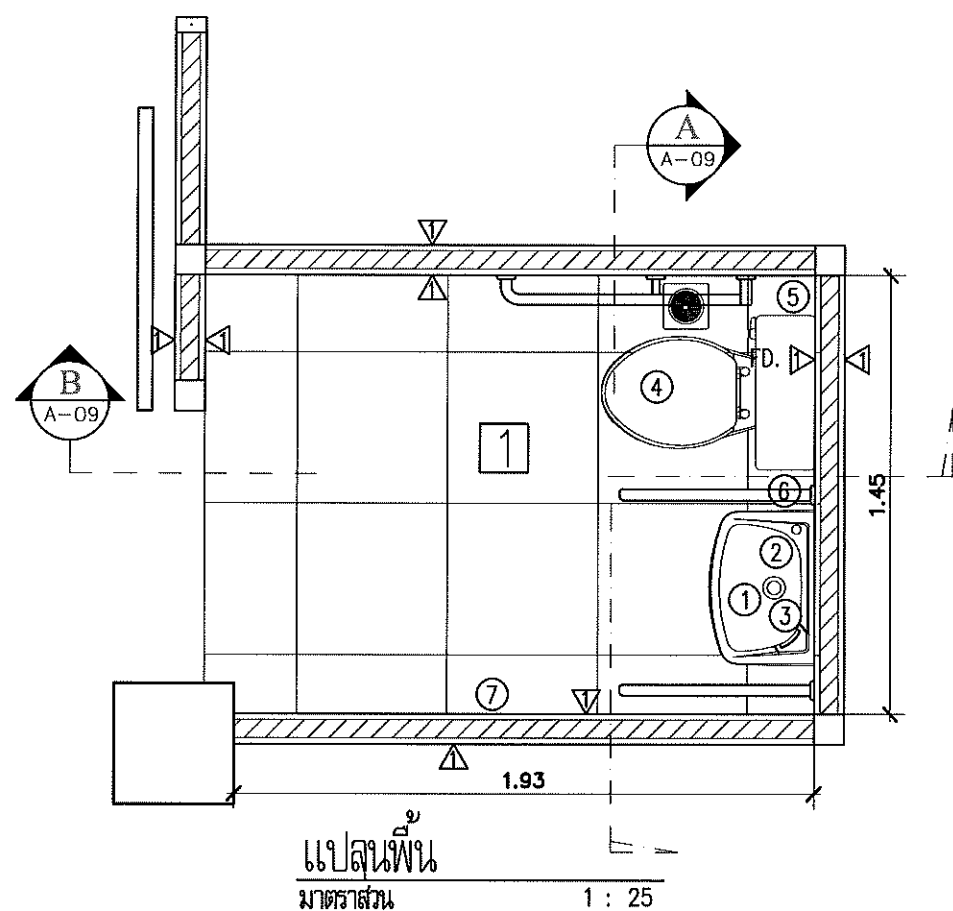

รายการประกอบแบบสุขภัณฑ์(ใหม่)

รายการสุขภัณฑ์		รหัส	รุ่น	ยี่ห้อ	สี	หมายเหตุ
①	อ่างล้างหน้า สี่เหลี่ยม ท่อน้ำทิ้งแบบกระปุก	SC00537 CT670V(HM) CT6809(HM)	อ่างเซรามิก M	COTTO		พร้อมอุปกรณ์ครบชุด
②	ก๊อกน้ำเดี่ยว	CT1113A2N(HM)	-	COTTO	-	พร้อมอุปกรณ์ครบชุด
③	กระจกเงา	MZ901#BS		COTTO		ขนาดตามแบบ
④	โถส้วมแบบนั่งราบ โถส้วมเวอร์ธ กัดข้าง 4.8 ลิตร	SC6657	-	COTTO	สีขาว	พร้อมอุปกรณ์ครบชุด
⑤	ชุดสายฉีดชำระพร้อมสต่อปาล์ว เปิด-ปิด	CT9912#CR(HM) CT179N(HM)	-	COTTO	-	พร้อมอุปกรณ์ครบชุด
⑥	ที่ใส่กระดาษชำระ	CT0224(HM)		COTTO		
⑦	ขอแขวนผ้า	CT0271(HM)		COTTO		2 ชุดต่อ 1 ห้อง
	ราวจับแบบพับเก็บได้	CT0190		COTTO		
	ราวทรงตัวรูปตัวที	CT753(HM)		COTTO		
	ราวทรงตัวรูปตัวแอล	CT751L/R#SA(HM)		COTTO		
FD.	ตะแกรงกันทิ้งสแตนเลส	CT6404Z2P(HM)		COTTO		

สุขภัณฑ์ ใช้อย่าง COTTO ,KARAT, American Standard หรือเทียบเท่า

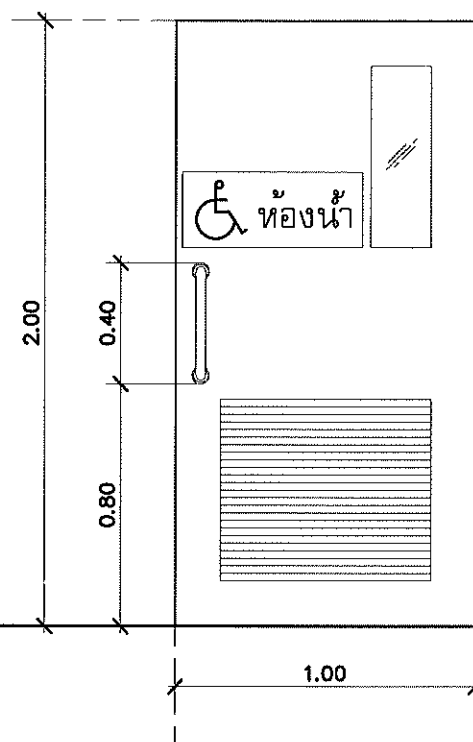

D4

ชนิด	ประตูบานเลื่อนเดี่ยว
วงกบ	—
กรอบบาน	—
บาน	บานประตู PVC,UPVC
ตำแหน่ง	ประตูห้องน้ำคนพิการและผู้สูงอายุ
อุปกรณ์	1. อุปกรณ์บานเลื่อน ครบชุด ตามมาตรฐานการติดตั้ง
	2. มือจับเลื่อนสำหรับห้องน้ำคนพิการ
	อุปกรณ์ของ HAFELE หรือเทียบเท่า



กรมโยธาธิการและผังเมือง
สำนักงานโยธาธิการและผังเมืองจังหวัดสงขลา

โครงการปรับปรุงห้องน้ำ
ศาลากลางจังหวัดสงขลา (หลังใหม่)

เห็นชอบ

นายโนน สรรพสิน
โยธาธิการและผังเมืองจังหวัดสงขลา

หัวหน้ากลุ่มงานวิชาการโยธาธิการ

นายพรพิพัฒน์ พลายดวง
วิศวกรโยธาชำนาญการพิเศษ

สถาปนิก

นางสาวปณิดา รักจิตร ปณ.
พนักงานสถาปนิก

วิศวกร

นายธีรพล พงษ์พิทักษ์
วิศวกรโยธาชำนาญการ

สำรวจ

เขียนแบบ

นางสาวปณิดา รักจิตร ปณ.
พนักงานสถาปนิก

แสดงแบบ

แบบขยายห้องน้ำผู้พิการ

มาตราส่วน 1:25

วัน/เดือน/ปี

เลขที่แบบ ยผจ.สข 033/2567

แผ่นที่
3A-16

จำนวนแผ่น

หมายเหตุ