


ปรับปรุงห้องน้ำศาลากลาง(หลังใหม่) ชั้น 2B

สารบัญแบบ		รายการประกอบแบบ
ลำดับ	แบบสถาปัตยกรรม	รายการประกอบแบบพื้น
ปรับปรุงห้องน้ำชั้น 1A		<div> <div>1</div> <div> <p>พื้น วัสดุผิวกระเบื้องแกรนิตโต้ (ผิวกันลื่น) 24" x 24" เกรด A สีพิเศษ (สีเทา ของ COTTO , DURAGRESS ,TOA หรือเทียบเท่า โดยทำระบบกันซึมทาเฟล็กซ์ ซีตต์บนปูนทรายปรับระดับ ก่อนปูกระเบื้อง (ให้ผู้รับจ้างเสนอ Shop drawing)</p> </div> </div>
2A-01	รายการประกอบแบบ , สารบัญแบบ	<div> <div>รายการประกอบแบบผนัง</div> <div> <div>⚠</div> <div> <p>ผนังผิวกระเบื้องเคลือบขนาด 12" x 24" เกรด A สีพิเศษ ระบุสีภายหลัง ของ COTTO , DURAGRESS, TOA หรือเทียบเท่า (ให้ผู้รับจ้างเสนอ Shop drawing)</p> </div> </div> </div> <div> <div>⚠</div> <div> <p>ผนังห้องน้ำสำเร็จรูป แผ่น LFF. ปิดทับด้วย HPL. ทน 8 มม. ความหนา 25 มม.ตามมาตรฐานผู้ผลิต ผลิตภัณฑ์ของ Dolphin,Willy ,Perstop สีลายไม้พร้อมอุปกรณ์ส์แดเนลส์ 304</p> </div> </div> <div> <div>⚠</div> <div> <p>ผนังผิวกระเบื้องเคลือบขนาด 6 x 21.7 ซม. ระบุสีภายหลัง ของ COTTO , DURAGRESS, TOA หรือเทียบเท่า (ให้ผู้รับจ้างเสนอ Shop drawing)</p> </div> </div> <div> <div>⚠</div> <div> <p>ผนังสามมิติลายไม้แฉดสีครีมบนไม้อัดยางหนาไม่น้อยกว่า 3.5 มม. (ไม้อัดยางสามมิติเขียวหรือเทียบเท่า)โครงโครงไม้สียพลอย 1"x2"@0.40x0.40 ม. (นำเสนอ Shop Drawing ก่อนดำเนินการ)</p> </div> </div>
2A-02	รายการประกอบแบบสุขภัณฑ์	
2A-03	แปลหรือถอนห้องน้ำชั้น 2A	
2A-04	แปลนปรับปรุงห้องน้ำศาลากลางชั้นที่ 2A	
2A-05	รูปด้าน 1 ,รูปด้าน 2	
2A-06	รูปด้าน 3 ,รูปด้าน 4	
2A-07	รูปด้าน 5 ,รูปด้าน 6	
2A-08	แปลนฝ้าเพดานชั้นที่ 2A	
2A-09	แบบขยายการติดตั้งฝ้าเพดาน	
2A-10	แปลนระบบไฟฟ้าชั้นที่ 2A	
2A-11	แปลนไฟฟ้าแสงสว่างชั้นที่ 2A	
2A-12	แบบประตู(ซ่อมแซม)	
2A-13	แบบขยาย	
		<div> <div>รายการประกอบแบบฝ้าเพดาน</div> <div> <div>Ⓢ</div> <div> <p>1.ฝ้าเพดานฉะแกรงอลูมิเนียม ขนาด 0.60x0.60 มขนาดช่อง 150x150 มม. สี Smoke White(ดูแบบขยายการติดตั้ง) ของ Fameline , Armstrong, Luxalon หรือเทียบเท่า ส่วนเหนือฝ้าเพดานฉะทาบผนัง พร้อมทาสีอะคริลิคแท้ 100 เปอร์เซ็นต์ชนิดกึ่งเงา ปริมาณเกรด 2 เทียวของ TOA , NIPPON PAINT , BEYER , ICI</p> </div> </div> </div> <div> <div>Ⓢ</div> <div> <p>ฝ้าเพดานแผ่นยิปซัมบอร์ดชนิดกันชื้น ทน 9 มม. ฉาบรอยต่อเรียบ-ทาสี (ฝ้าภายในห้องน้ำ) ของ KNAUF GYPSUMหรือ ตราช้าง หรือ ยิปรอด โครงโครง เหล็กชุบสังกะสีทาสีไม น้อยกว่า 0.55 มม.๑ 0.60 ม.# ของ ARCON TYPE หรือ KNAUF หรือ ตราช้าง ส่วนเหนือฝ้าเพดานฉะทาบผนัง พร้อมทาสีอะคริลิคแท้ 100 เปอร์เซ็นต์ชนิดกึ่งเงา ปริมาณเกรด 2 เทียวของ TOA , NIPPON PAINT , BEYER , ICI</p> </div> </div>
		<div> <div>รายการประกอบแบบสี</div> <div> <p>ทาสีรองพื้นปูนใหม่ 1 เทียวทาทั้งหน้าด้วยสีอะคริลิคแท้ 100 เปอร์เซ็นต์ชนิดกึ่งเงา ปริมาณเกรด 2 เทียว ของ TOA , NIPPON PAINT , BEYER , ICI</p> </div> </div>




กรมโยธาธิการและผังเมือง

สำนักงานโยธาธิการและผังเมืองจังหวัดสงขลา

โครงการปรับปรุงห้องน้ำ

ศาลากลางจังหวัดสงขลา (หลังใหม่)


เห็นชอบ

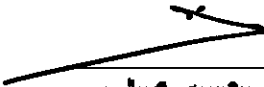

นายโนนตรี สรรพสิน

โยธาธิการและผังเมืองจังหวัดสงขลา

หัวหน้ากลุ่มงานวิชาการโยธาธิการ

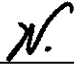

นายพรพจน์ พลายด้วง

วิศวกรโยธาสำนานุกรการพิเศษ

สถาปนิก

นางสาวปณิดา รักจิตร ปณ.

พนักงานสถาปนิก

วิศวกร

นายวัชรพล ทพณิทดุภะ

วิศวกรโยธาสำนานุกรการ

สำรวจ

เขียนแบบ

นางสาวปณิดา รักจิตร ปณ.

พนักงานสถาปนิก

แสดงแบบ

รายการประกอบแบบ

สารบัญแบบ

มาตราส่วน 1:50

วัน/เดือน/ปี

เลขที่แบบ ยผจ.๕๒ 033/2567


แผ่นที่ 2A-01

จำนวนแผ่น

หมายเหตุ

รายการประกอบแบบสุขภัณฑ์ทั่วไป

รายการสุขภัณฑ์		รหัส	รุ่น	ยี่ห้อ	สี	หมายเหตุ
①	อ่างล้างหน้า แบบฝังใต้เคาท์เตอร์	C05117	ฟรีเซีย หู	COTTO	สีขาว	พร้อมอุปกรณ์ครบชุด
	ท่อน้ำทิ้งอ่างล้างหน้า	CT683AX(HM)				
	ฝักบัวอ่างล้างหน้า	CT6704(HM)				
	สายน้ำดีอ่างล้างหน้าสแตนเลส	Z403(HM)				
②	ก๊อกน้ำกาน้ำหยก	CT1180A	-	COTTO	-	พร้อมอุปกรณ์ครบชุด
③	โถปัสสาวะชายระบบเซ็นเซอร์	C31217BI	-	COTTO	สีขาว	พร้อมอุปกรณ์ครบชุด
พร้อมพลัสวาล์วอัตโนมัติโถปัสสาวะชายชนิดฝังผนัง		CT480AC(NL)	-	COTTO	-	พร้อมอุปกรณ์ครบชุด
④	โถส้วมแบบนั่งราบ ขนาด 5.5 ลิตร	C11003H	สุขภัณฑ์ชิ้นเดียว	COTTO	สีขาว	พร้อมฝารองนั่ง
⑤	ชุดสายฉีดชำระ	CT9912#CR(HM)		COTTO	สีโครม	พร้อมอุปกรณ์ครบชุด
	วาล์วเปิด-ปิดน้ำ	CT179N(HM)	-	-	-	-
⑥	ที่ใส่กระดาษชำระ					-
⑦	กระจกเงาบานใหญ่ (ห้องน้ำชาย-หญิง)					
⑧	ก๊อกน้ำเดี่ยวติดผนัง (ก๊อกเดี่ยว)	CT1252(HM)				
⑨	กล่องใส่กระดาษชำระ					
⑩	เครื่องเป่ามือสปรอยอัตโนมัติ					
FD	ตะแกรงน้ำทิ้งสแตนเลส	CT6404Z2P(HM)			สแตนเลส	พร้อมอุปกรณ์ครบชุด
สุขภัณฑ์ ใช้ของ COTTO ,KARAT, American Standard หรือเทียบเท่า						

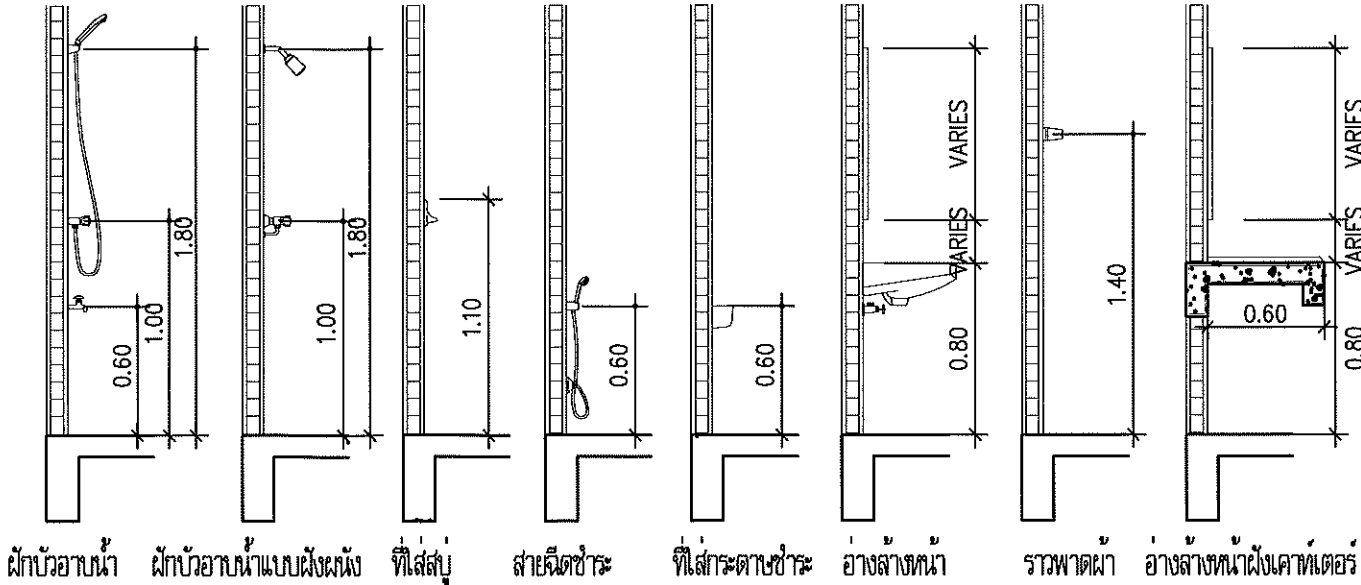

ฝักบัวอาบน้ำ ฝักบัวอาบน้ำแบบฝังผนัง ที่ใส่สบู่ สายฉีดชำระ ที่ใส่กระดาษชำระ อ่างล้างหน้า ราวพาดผ้า อ่างล้างหน้าฝังเคาท์เตอร์

มาตรฐานระดับการติดตั้งสุขภัณฑ์ทั่วไป



กรมโยธาธิการและผังเมือง
สำนักงานโยธาธิการและผังเมืองจังหวัดสงขลา

โครงการปรับปรุงห้องน้ำ
ศาลากลางจังหวัดสงขลา (หลังใหม่)

เห็นชอบ
นายไมตรี สรรพสิน
โยธาธิการและผังเมืองจังหวัดสงขลา

หัวหน้ากลุ่มงานวิชาการโยธาธิการ
นายพรพัฒน์ พลอยดวง
วิศวกรโยธาชำนาญการพิเศษ

สถาปนิก
นางสาวปณิดา รักจิตร ป.มท.
พนักงานสถาปนิก

วิศวกร
นายรัชพล พุดพิพฤกษ์
วิศวกรโยธาชำนาญการ

สำรวจ

เขียนแบบ
นางสาวปณิดา รักจิตร ป.มท.
พนักงานสถาปนิก

แสดงแบบ
รายการประกอบแบบสุขภัณฑ์


มาตราส่วน

วัน/เดือน/ปี

เลขที่แบบ ยผจ.สข 033/2567

แผ่นที่ 2B-02 จำนวนแผ่น

หมายเหตุ

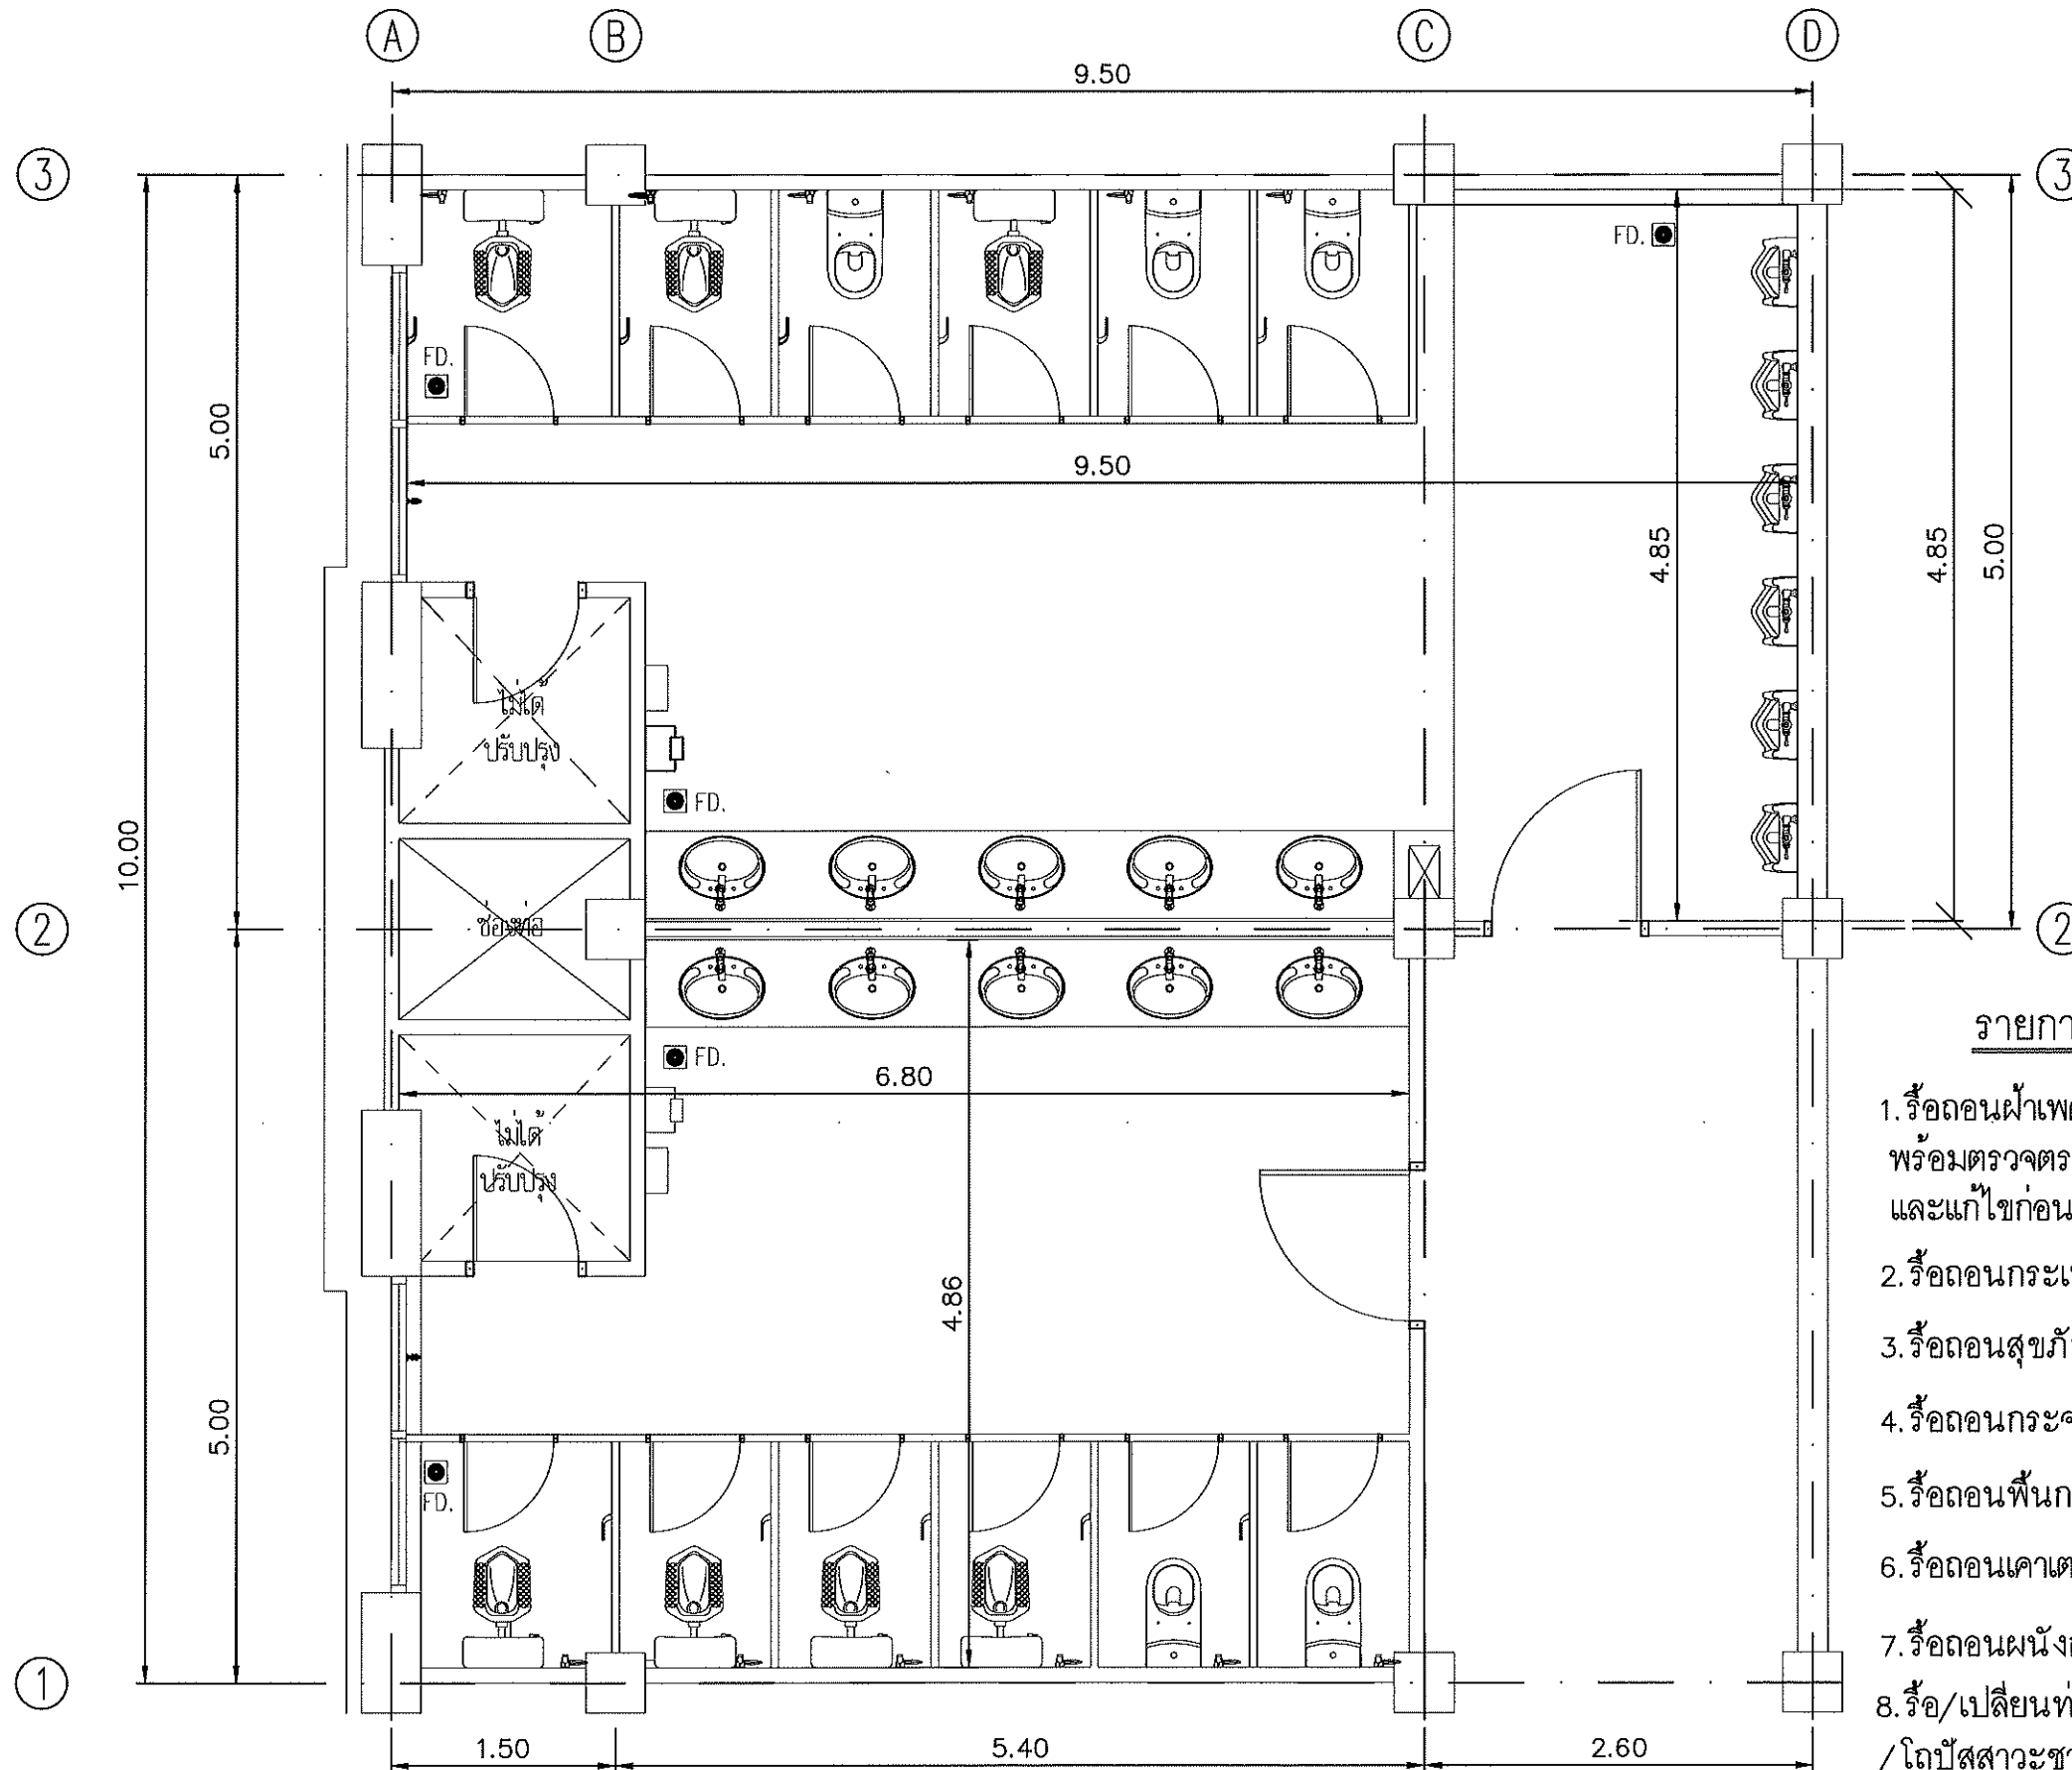

แปลนห้องน้ำชั้นที่ 2B
มาตราส่วน 1 : 50

รายการประกอบแบบห้องน้ำ

1. ห้องน้ำฝ้าเพดาน(ของเดิม) ออกทั้งหมด พร้อมตรวจเช็คระบบท่อน้ำ และแก้ไขก่อนดำเนินการเปลี่ยนฝ้าเพดาน
2. ห้องน้ำกระเบื้องกรณผนังห้องน้ำเดิมออก
3. ห้องน้ำสุขภัณฑ์(ของเดิม) ออกทั้งหมด
4. ห้องน้ำกระจก(ของเดิม) ออก
5. ห้องน้ำพื้นกระเบื้อง(ของเดิม) ออก
6. ห้องน้ำเคาเตอร์หิน(ของเดิม) ออก
7. ห้องน้ำผนังกันห้องน้ำ(ของเดิม) ออก
8. รื้อ/เปลี่ยนท่อระบายน้ำทั้งที่อ่างล้างมือ /โถปัสสาวะชาย/น้ำทั้งที่พื้นทุกห้อง พร้อมเปลี่ยน ระบายน้ำทั้งทั้งหมด ยกเว้นท่อโสโครก
9. รื้อประตูทางเข้าหลักและประตูห้องเก็บของ



กรมโยธาธิการและผังเมือง
สำนักงานโยธาธิการและผังเมืองจังหวัดสงขลา

โครงการปรับปรุงห้องน้ำ
ศาลากลางจังหวัดสงขลา (หลังใหม่)

เห็นชอบ

นายไมตรี สรรพสิน
โยธาธิการและผังเมืองจังหวัดสงขลา

หัวหน้ากลุ่มงานวิชาการโยธาธิการ

น.ส.

นายพรศักดิ์ พลายน้อย
วิศวกรโยธาชำนาญการพิเศษ

สถาปนิก

นางสาวปณิดา รักศิริ ปณ.
พนักงานสถาปนิก

วิศวกร

นายรัชพล พงศ์พิทักษ์
วิศวกรโยธาชำนาญการ

8

สำรวจ

เขียนแบบ

นางสาวปณิดา รักศิริ ปณ.
พนักงานสถาปนิก

แสดงแบบ

แปลนห้องน้ำห้องน้ำชั้น 2B,3B

มาตรฐาน

วัน/เดือน/ปี


เลขที่แบบ ยผจ.ศบ 033/2567

แผ่นที่

2B-03

จำนวนแผ่น

หมายเหตุ

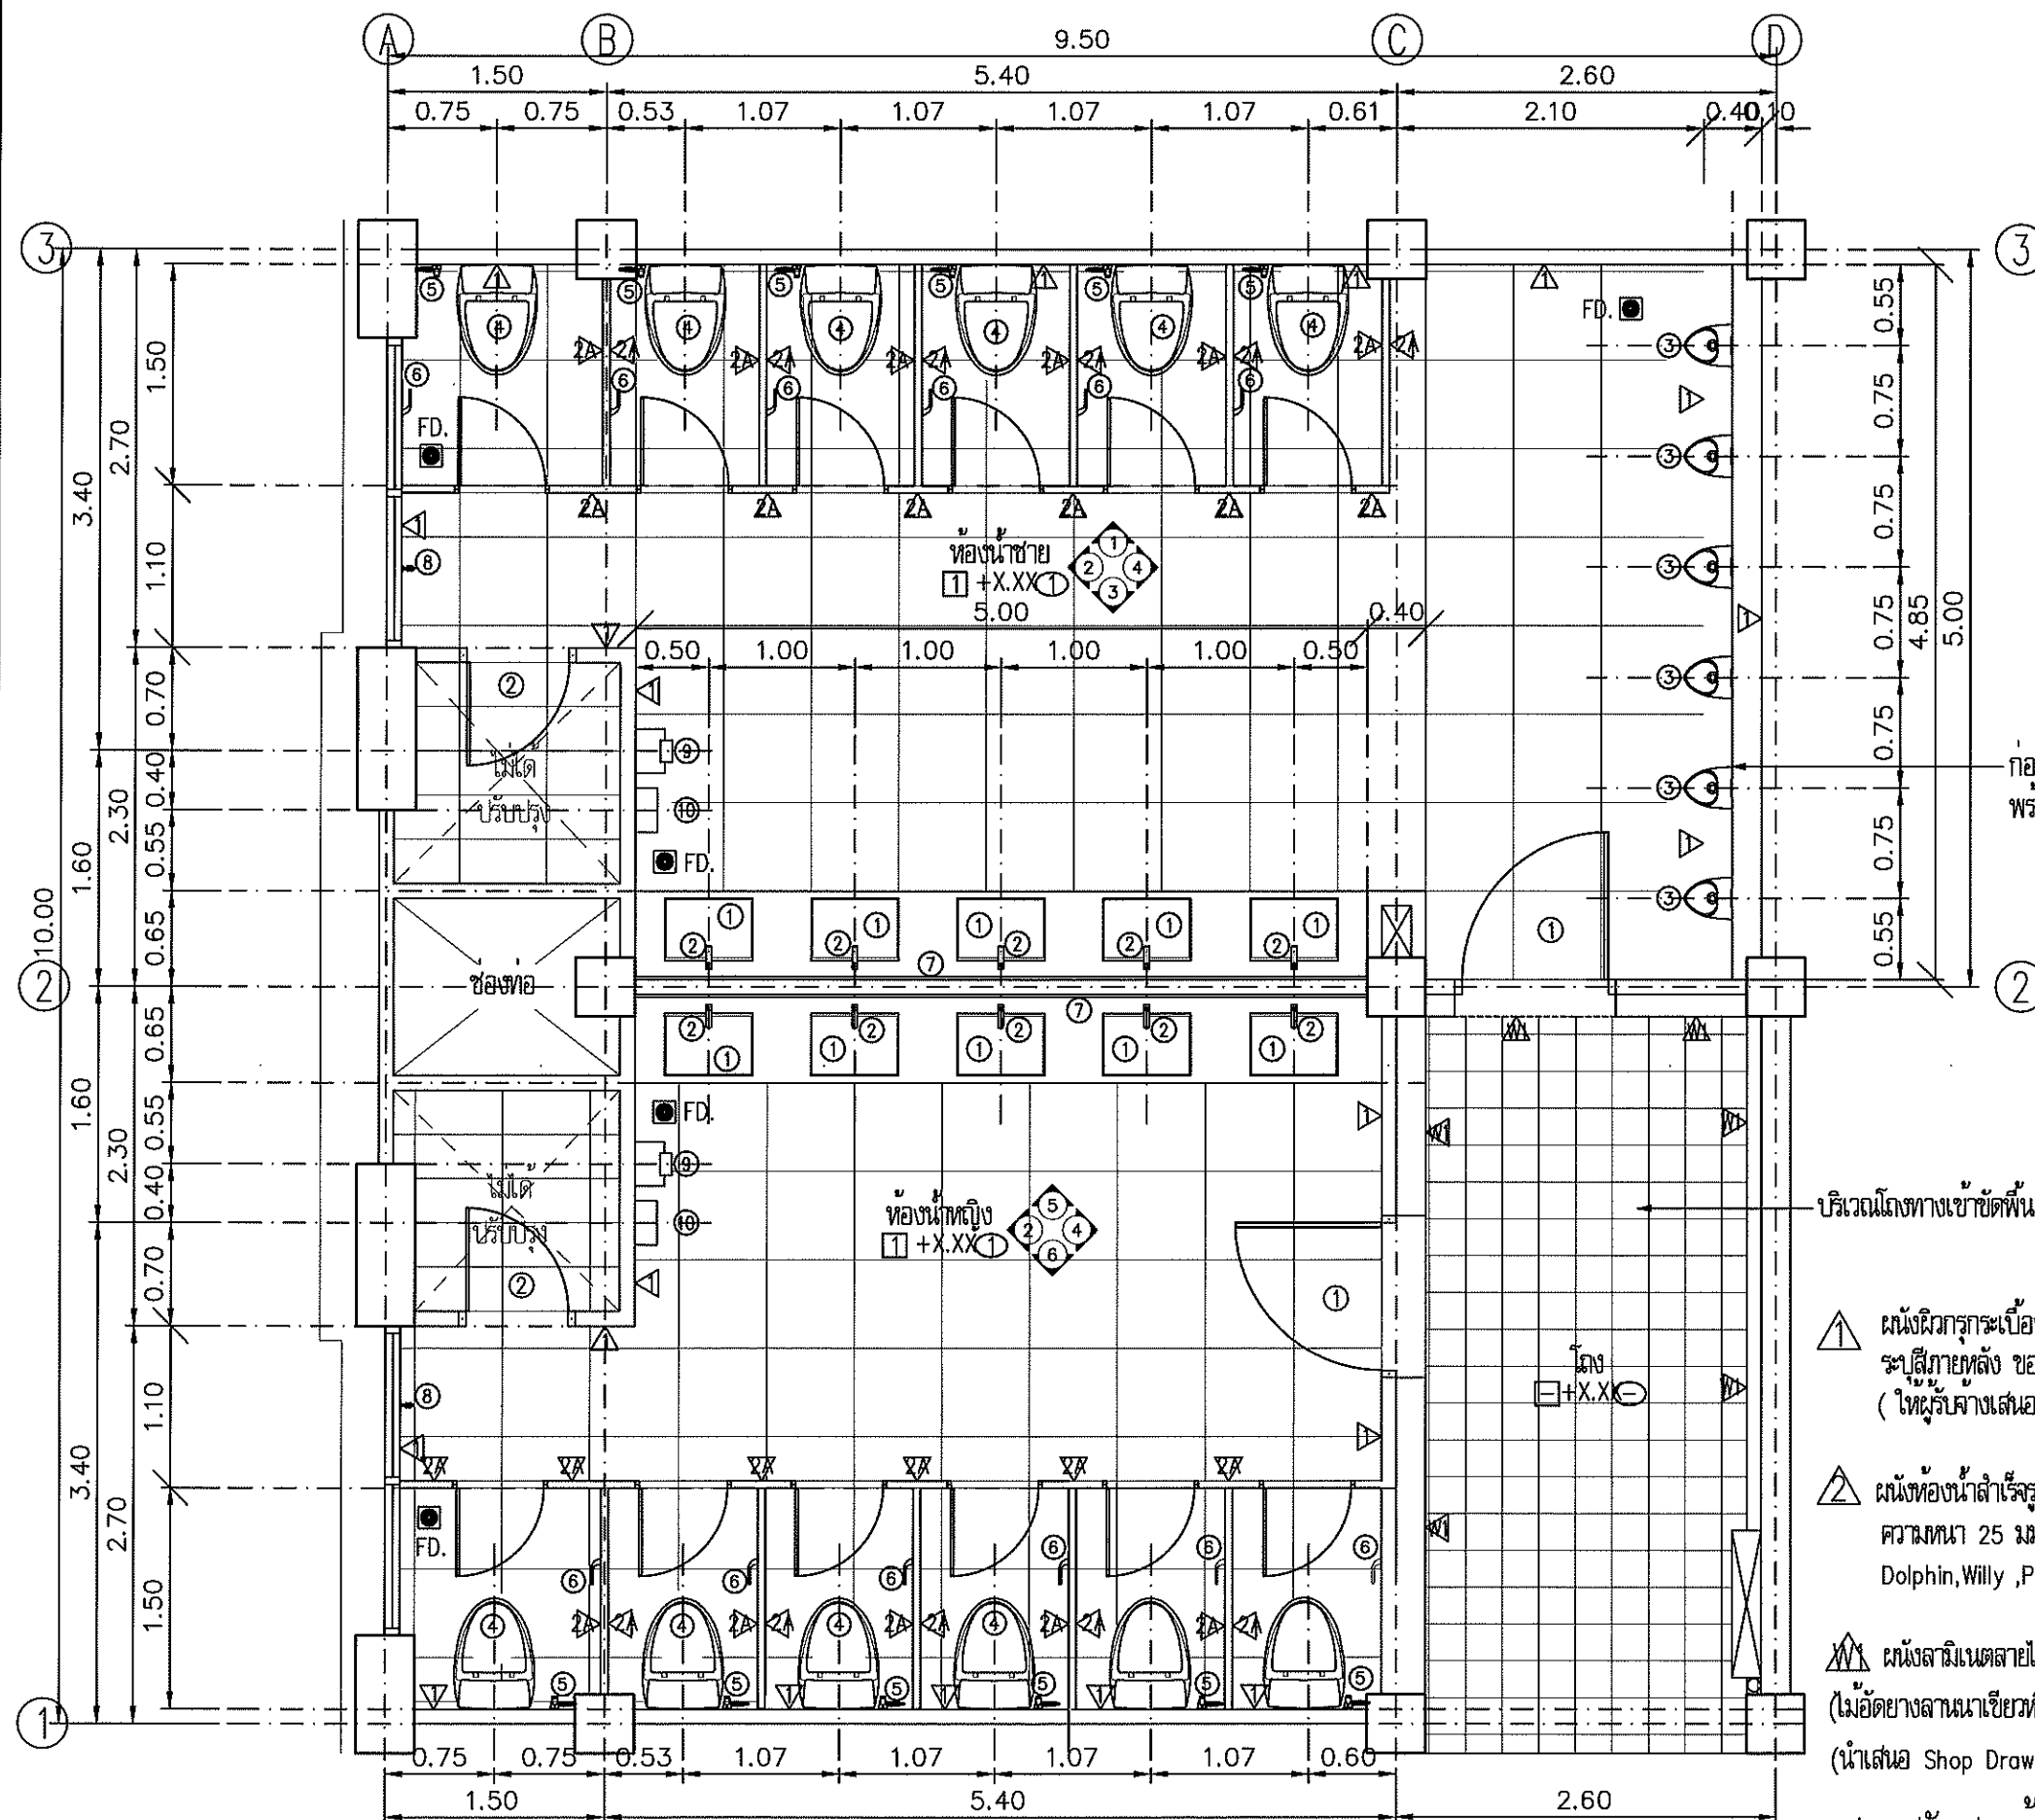

ก๊อผนังหลังสุขภัณฑ์หนา 0.20 m. สูง 1.40 m.
พร้อม TOP พื้นเทียมสีดำ

บริเวณผนังทางเข้าตัดพื้น ทำความสะอาด

▲ ผนังผิวกระจกเบื้องเคลือบขนาด 12" x 24" , 24" x 24"เกรด A สีพิเศษ
ระบุสีภายหลัง ของ COTTO , DURAGRESS, TOA หรือเทียบเท่า
(ให้อ่านแบบร่าง Shop drawing)

▲ ผนังห้องน้ำสำเร็จรูป แผ่น LFF. ปิดทับด้วย HPL. หนา 0.8 มม.
ความหนา 25 มม.ตามมาตรฐานผู้ผลิต ผลิตภัณฑ์ของ
Dolphin, Willy , Perstop สีพื้นพร้อมอุปกรณ์สแตนเลส 304

▲ ผนังลามิเนตสายไม่เจดสีรูปแบบไม้อัดยางหนาไม่น้อยกว่า 3.5 มม.
(ไม่อัดยางลายนาฬิกาหรือเทียบเท่า)โครงเคร่าไม้สีย้อม 1"x2"@0.40x0.40 ม.
(นำแบบร่าง Shop Drawing ก่อนดำเนินการ)

แปลนปรับปรุงห้องน้ำชั้น 2B
มาตรฐาน 1 : 50



กรมโยธาธิการและผังเมือง
สำนักงานโยธาธิการและผังเมืองจังหวัดสงขลา

โครงการปรับปรุงห้องน้ำ
ศาลากลางจังหวัดสงขลา (หลังใหม่)

เห็นชอบ

นายไมตรี สรรพสิน
โยธาธิการและผังเมืองจังหวัดสงขลา

หัวหน้ากลุ่มงานวิชาการโยธาธิการ

นายพรศักดิ์ พลายคัง
วิศวกรโยธารักษาณูกรมโยธาธิการ

สถาปนิก

นางสาวปณิดา รักจิตร ปณ.
พนักงานสถาปนิก

วิศวกร

นายรัชพล พงศ์พิทักษ์
วิศวกรโยธารักษาณูกรมโยธาธิการ

สำรวจ

เขียนแบบ

นางสาวปณิดา รักจิตร ปณ.
พนักงานสถาปนิก

แสดงแบบ

แปลนปรับปรุงห้องน้ำศาลากลางชั้นที่ 2B, 3B

มาตรฐาน

วัน/เดือน/ปี



เลขที่แบบ ชน.สข 033/2567

แผ่นที่

2B-04

จำนวนแผ่น

หมายเหตุ

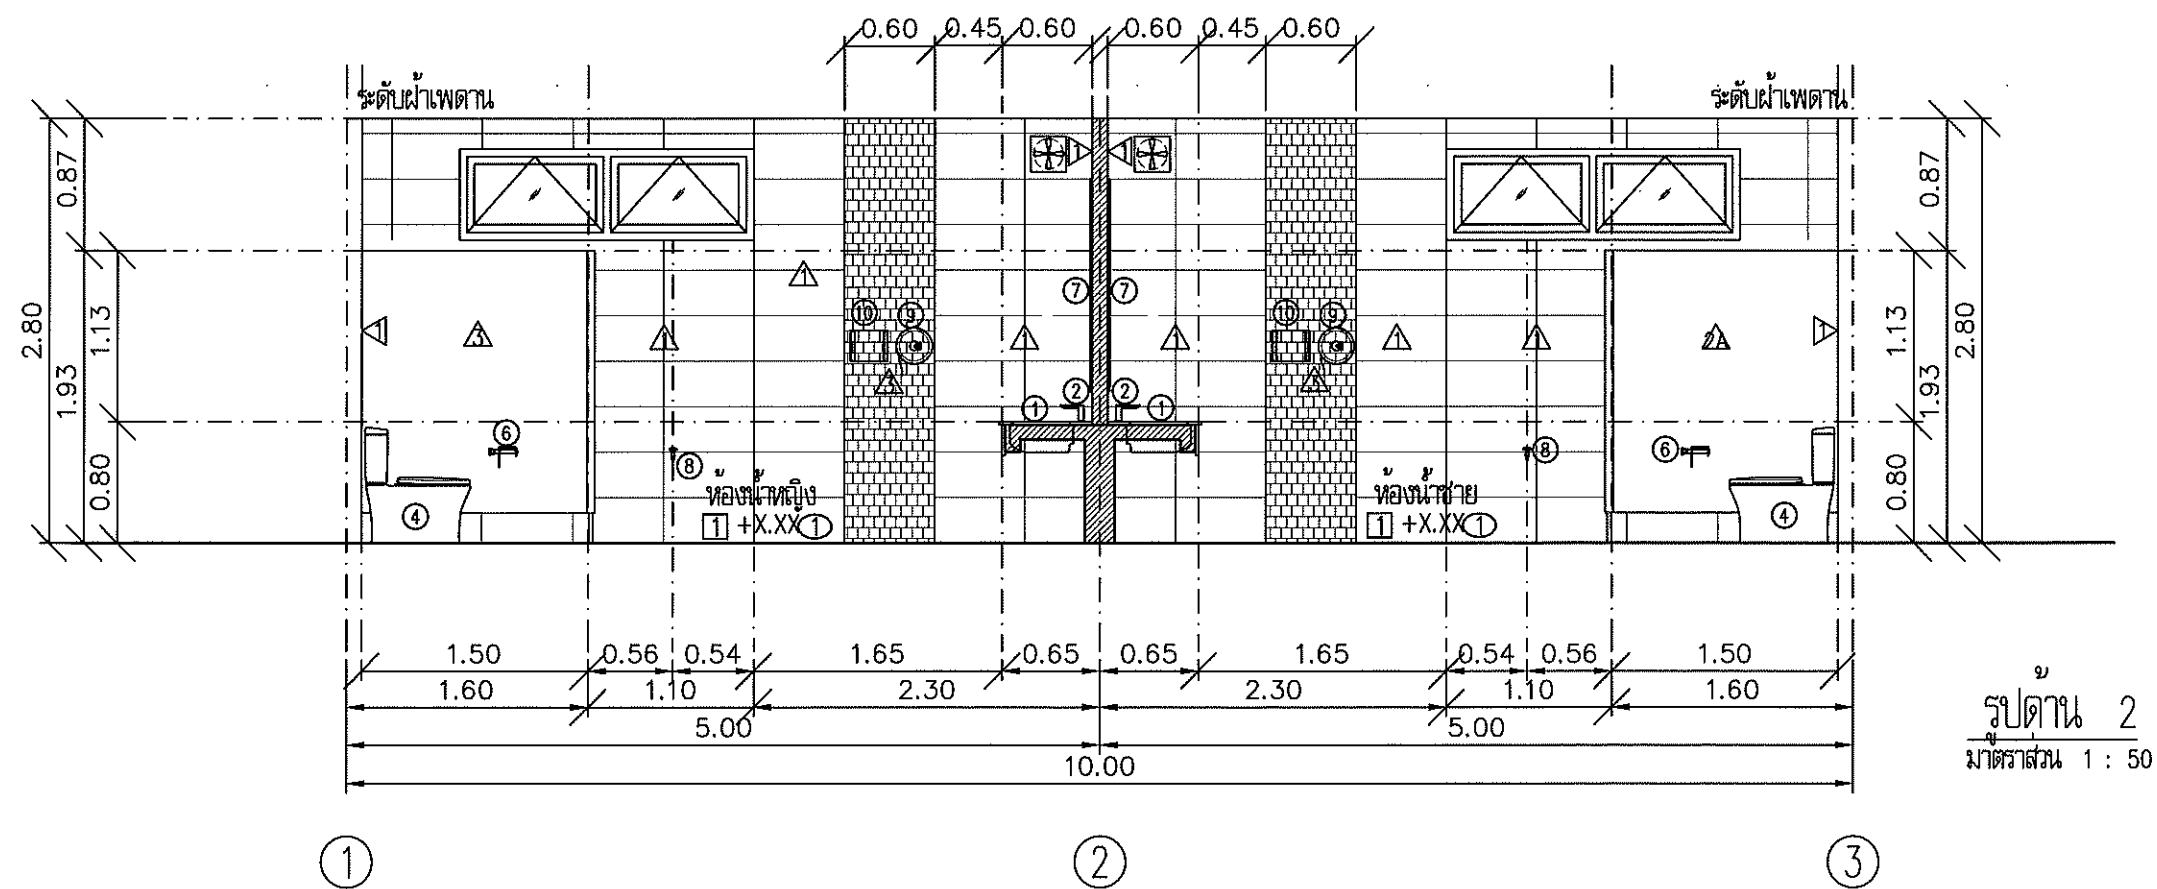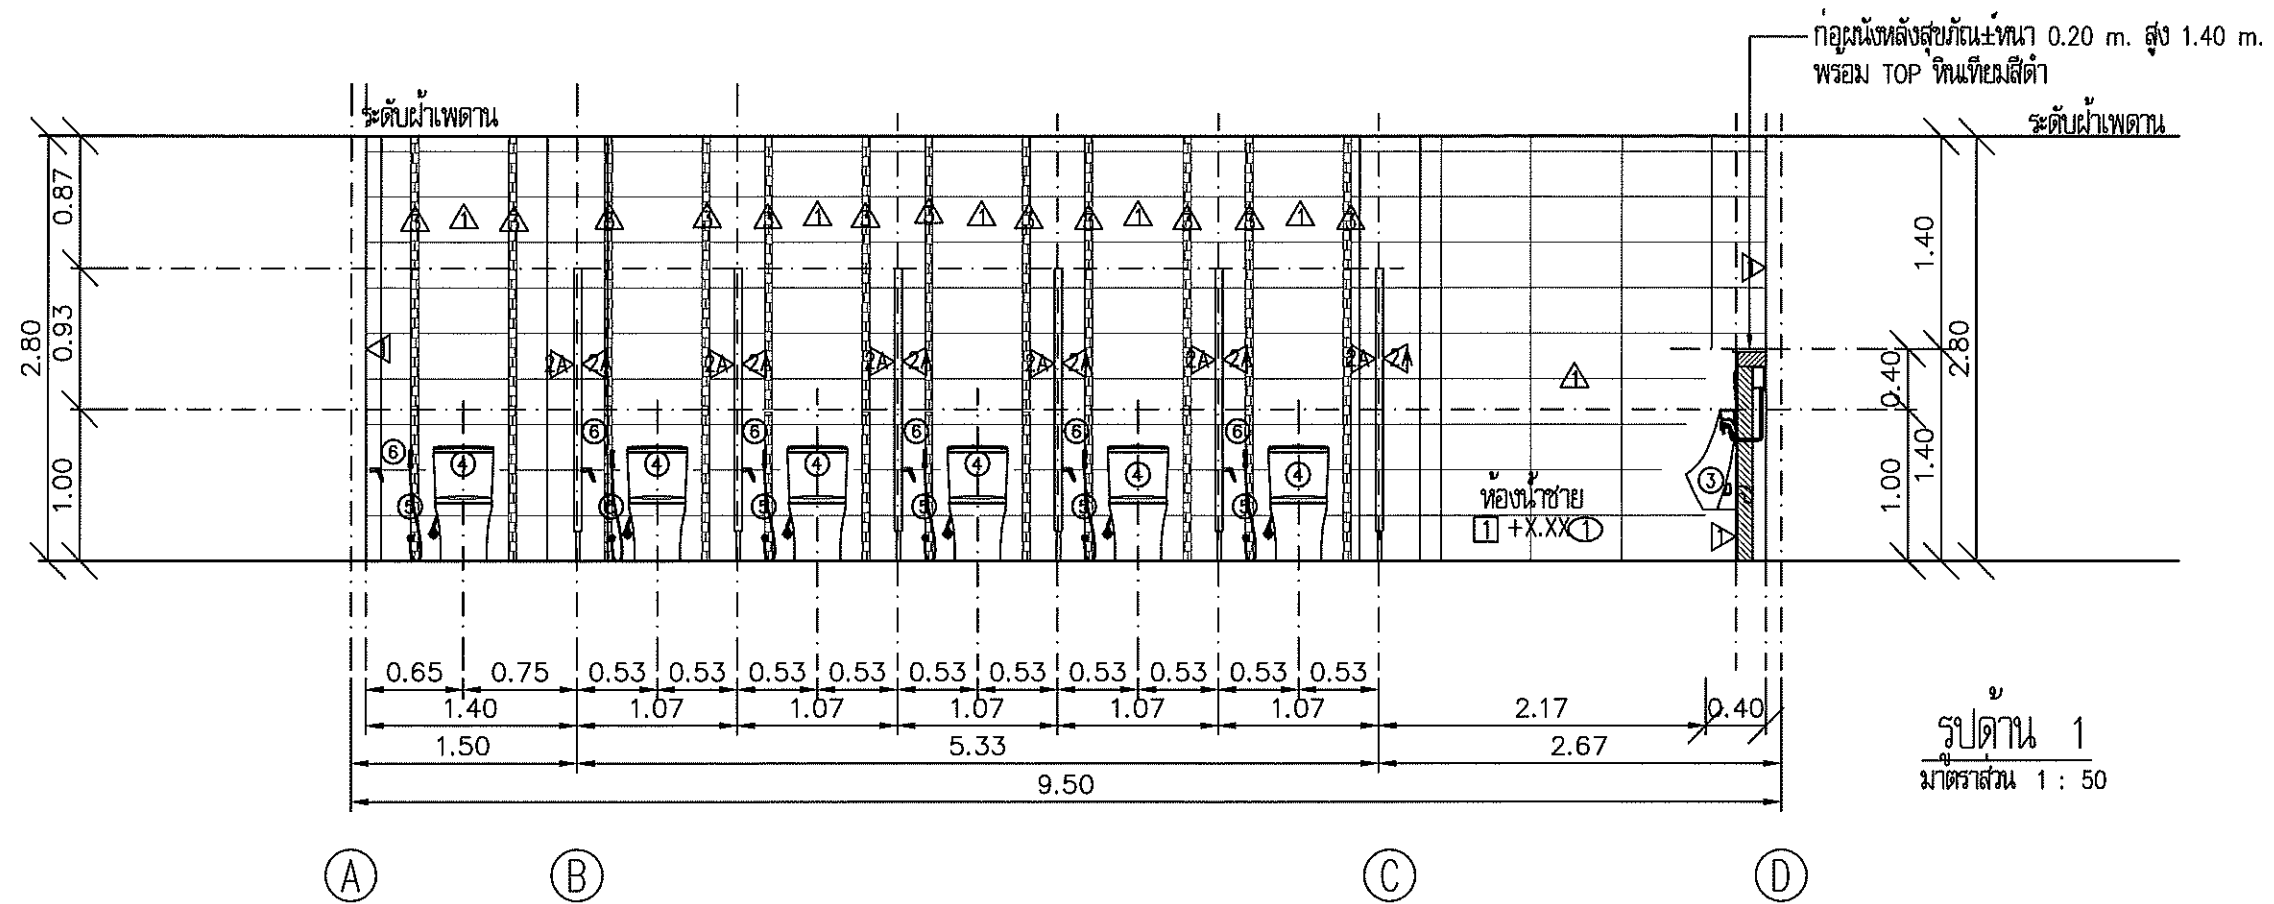

กรมโยธาธิการและผังเมือง
สำนักงานโยธาธิการและผังเมืองจังหวัดสงขลา

โครงการปรับปรุงห้องน้ำ
ศาลากลางจังหวัดสงขลา (หลังใหม่)

เห็นชอบ

นายไมตรี สรรพสิน
โยธาธิการและผังเมืองจังหวัดสงขลา

หัวหน้ากลุ่มงานวิชาการโยธาธิการ

น.พ.

นายพรพัฒน์ พลางค์วงศ์
วิศวกรโยธาชำนาญการพิเศษ

สถาปนิก

นางสาวปณิดา รักจิตร ป.มท.
พนักงานสถาปนิก

วิศวกร

นายรัชพล พงศ์พิตร
วิศวกรโยธาชำนาญการ

8

สำรวจ

เขียนแบบ

นางสาวปณิดา รักจิตร ป.มท.
พนักงานสถาปนิก

แสดงแบบ

รูปด้าน 1, รูปด้าน 2

มาตราส่วน

วัน/เดือน/ปี



เลขที่แบบ ขนง.สข 033/2567

แผ่นที่

2B-03

จำนวนแผ่น

หมายเหตุ

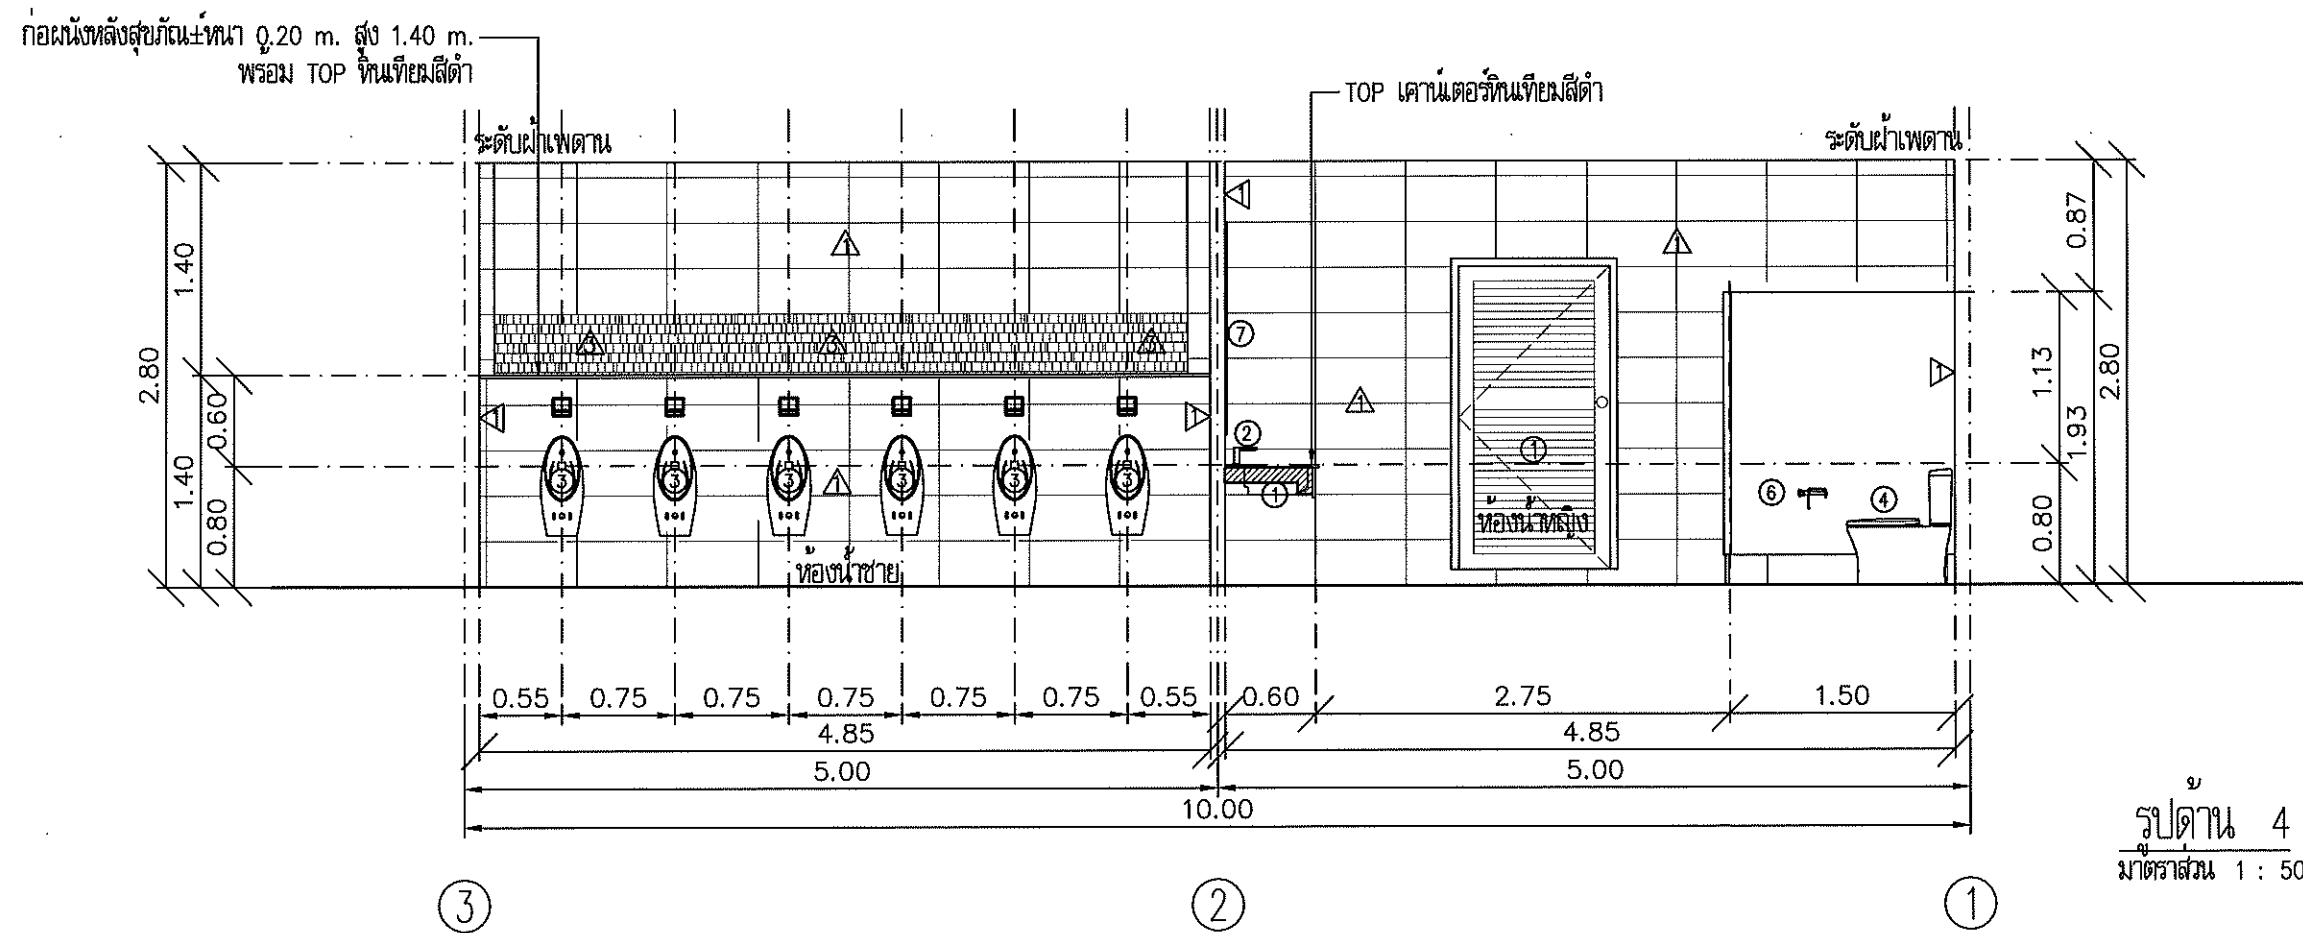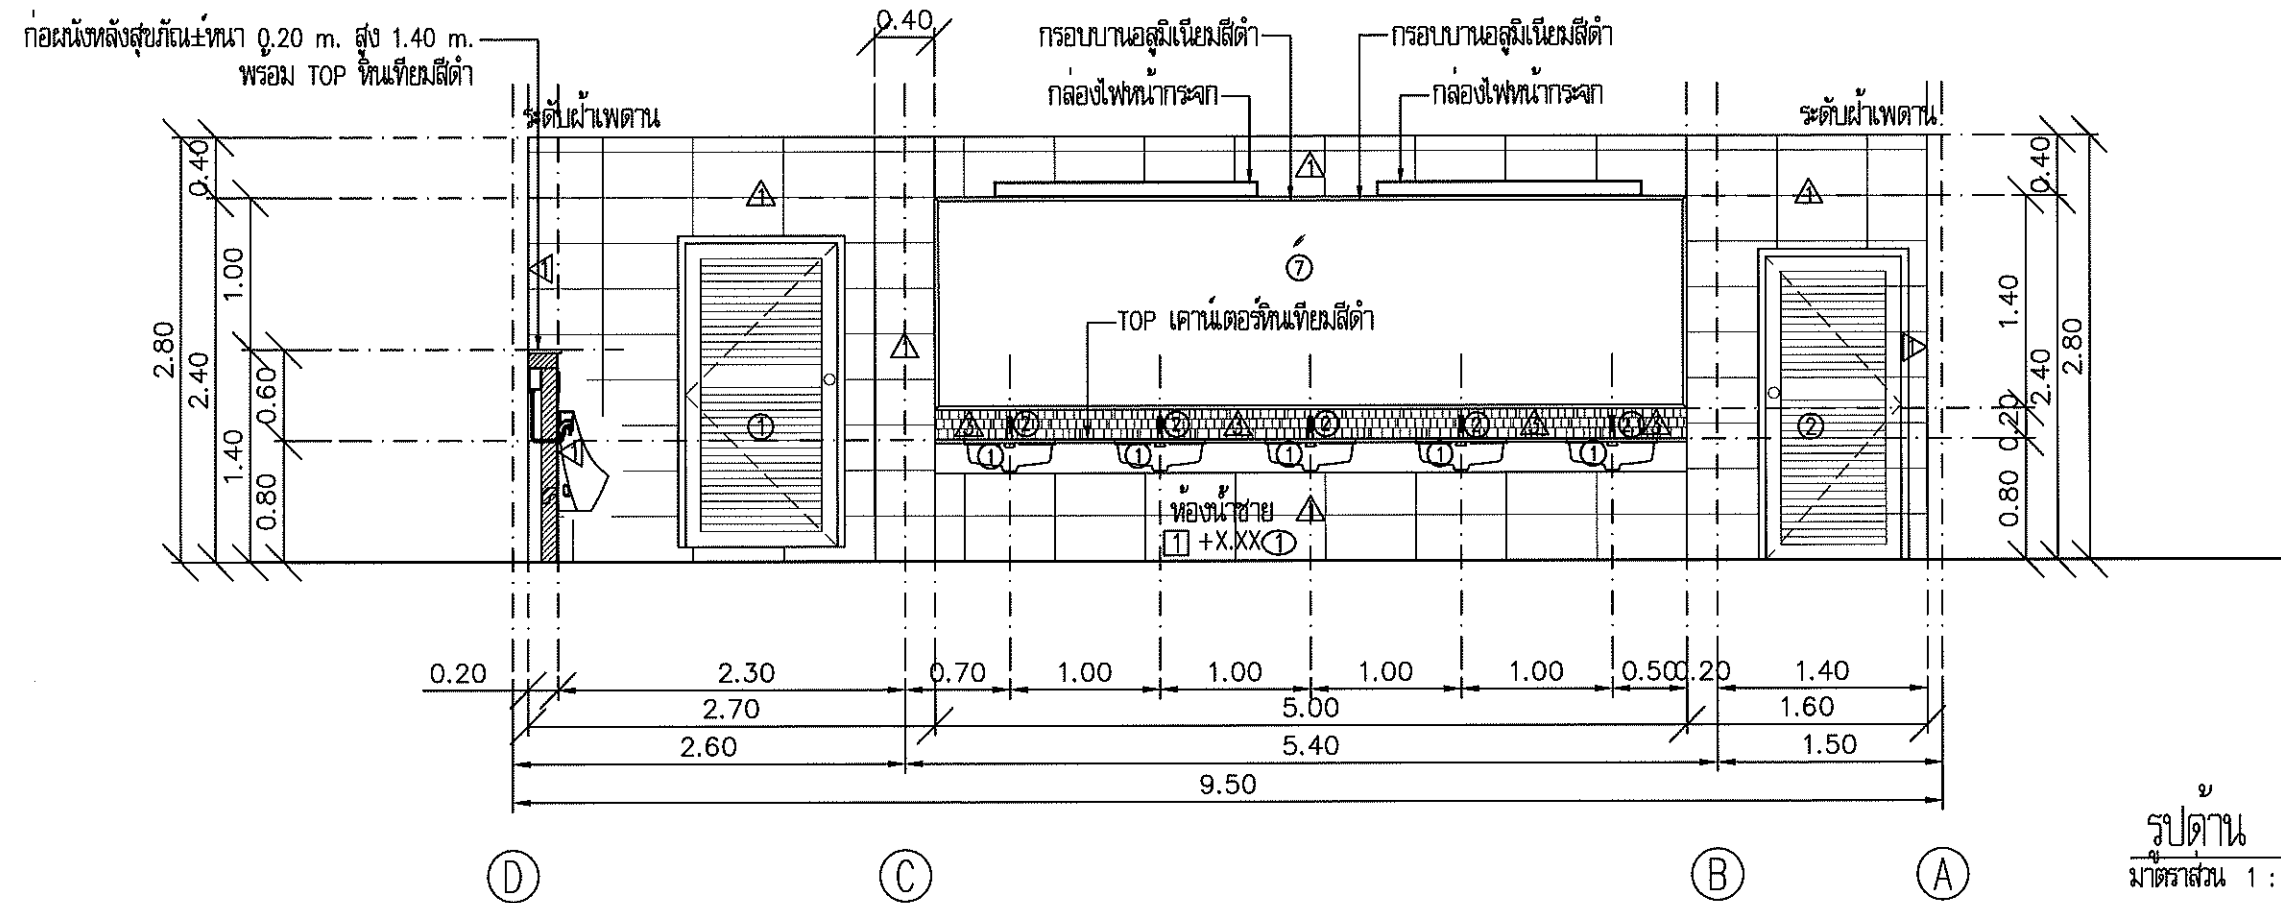

กรมโยธาธิการและผังเมือง
สำนักงานโยธาธิการและผังเมืองจังหวัดสงขลา

โครงการปรับปรุงห้องน้ำ
ศาลากลางจังหวัดสงขลา (หลังใหม่)

เห็นชอบ

นายไมตรี สรรพสิน
โยธาธิการและผังเมืองจังหวัดสงขลา

หัวหน้ากลุ่มงานวิชาการโยธาธิการ

นายพรพัฒน์ พลอยดวง
วิศวกรโยธาชำนาญการพิเศษ

สถาปนิก

นางสาวปณิดา รักจิตร ปลม.
พนักงานสถาปนิก

วิศวกร

นายรัชพล พุดพิพฤกษ์
วิศวกรโยธาชำนาญการ

สำรวจ

เขียนแบบ

นางสาวปณิดา รักจิตร ปลม.
พนักงานสถาปนิก

แสดงแบบ

รูปด้าน 3, รูปด้าน 4

มาตราส่วน



วัน/เดือน/ปี

เลขที่แบบ ยผจ.สข 033/2567

แผ่นที่
2B-06

จำนวนแผ่น

หมายเหตุ

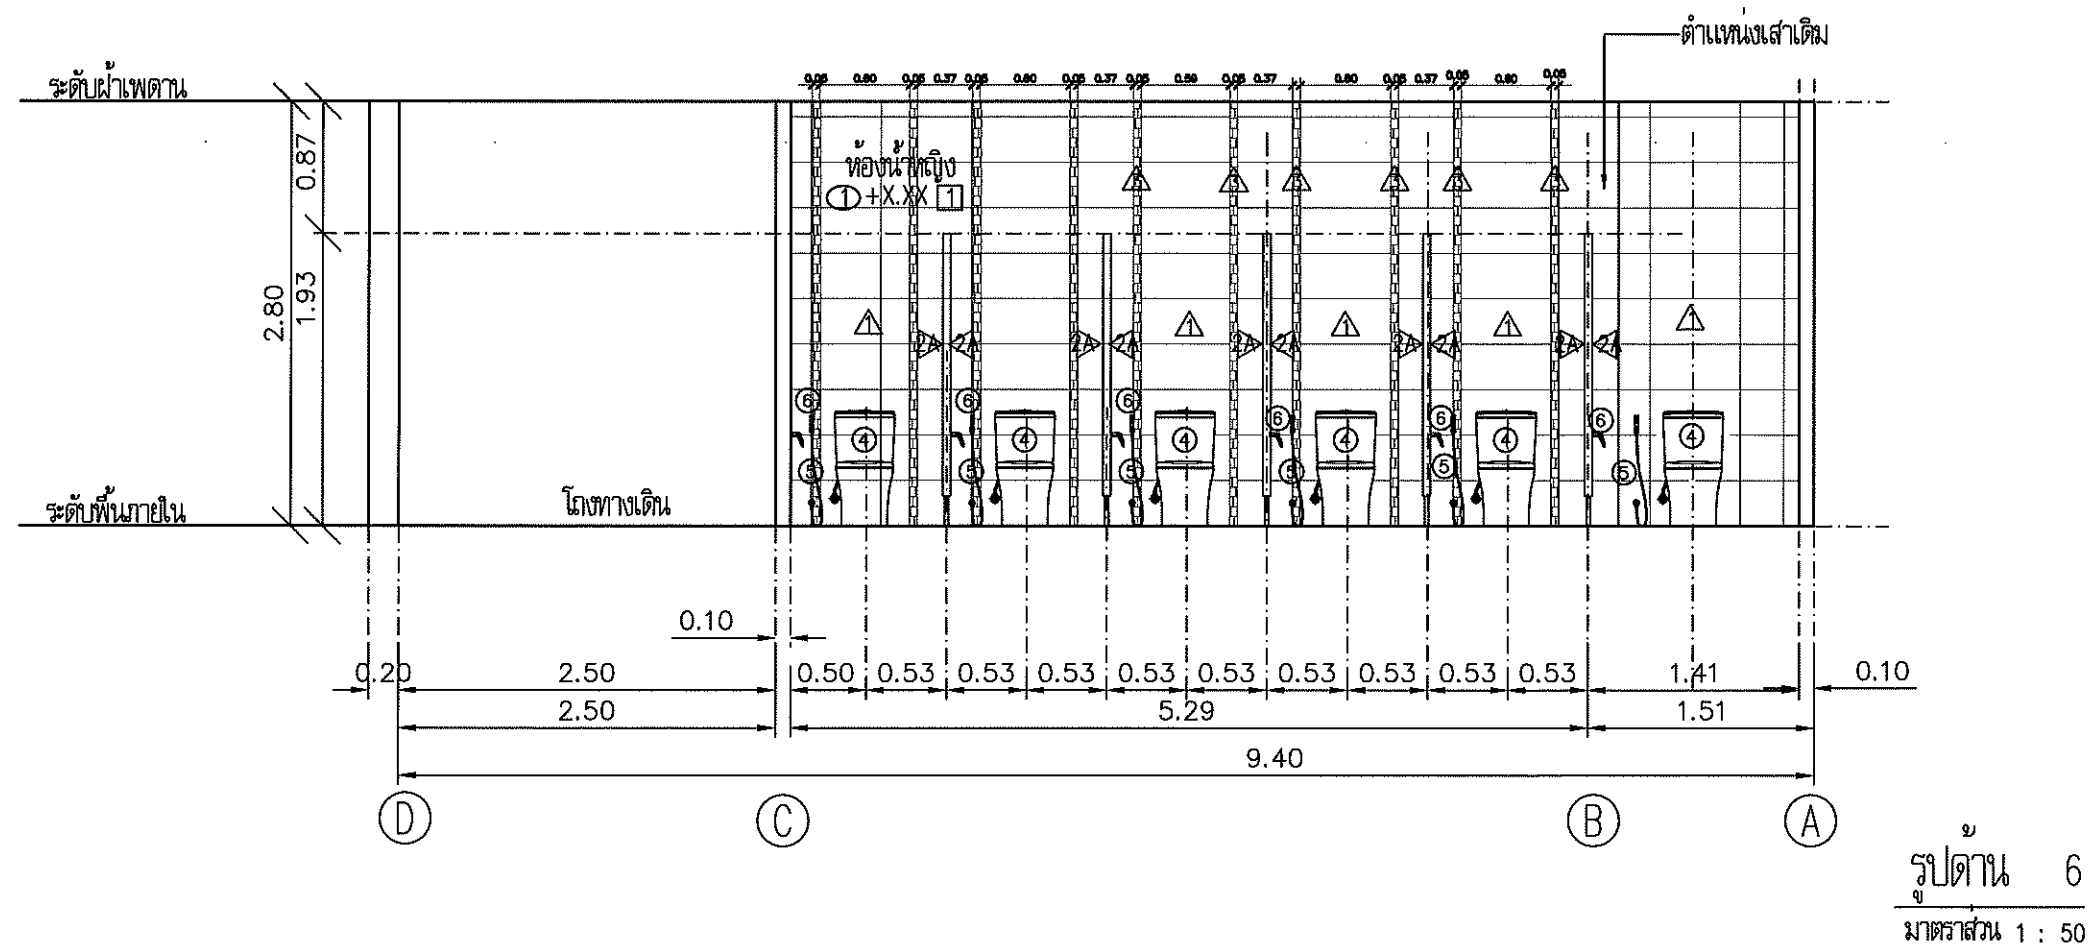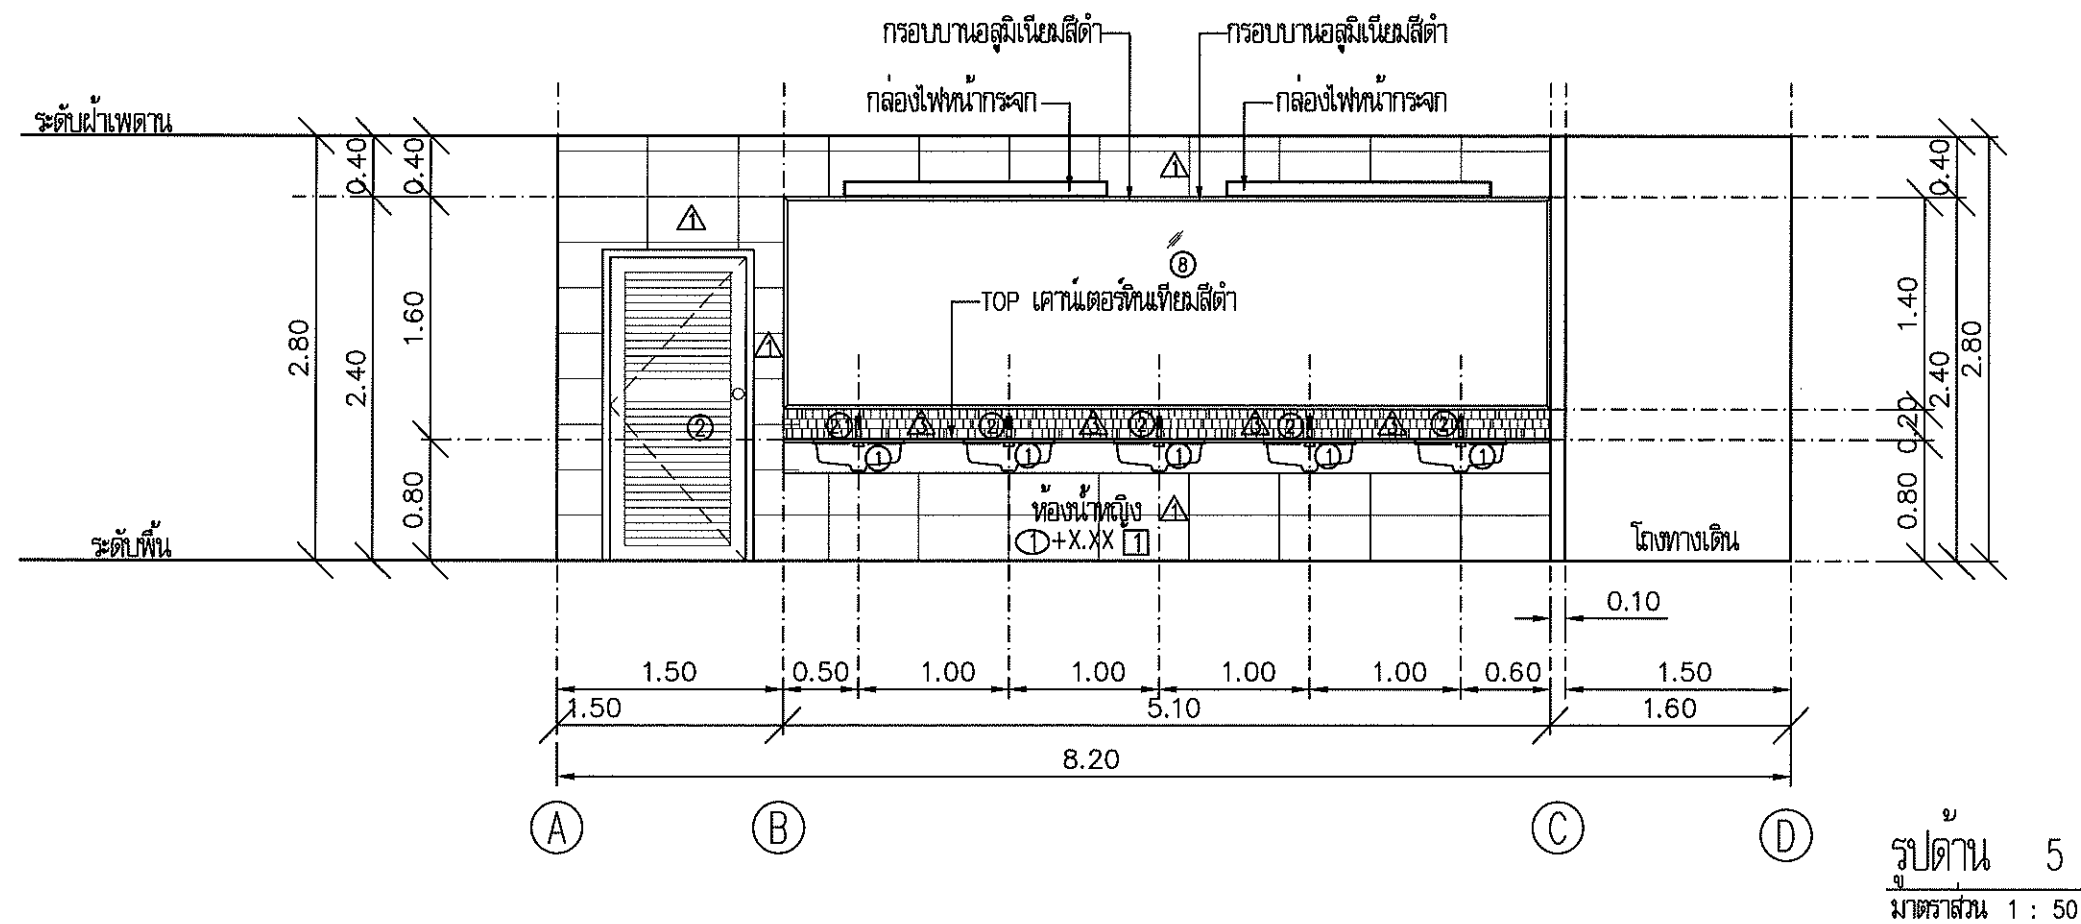

กรมโยธาธิการและผังเมือง
สำนักงานโยธาธิการและผังเมืองจังหวัดสงขลา

โครงการปรับปรุงห้องน้ำ
ศาลากลางจังหวัดสงขลา (หลังใหม่)

เห็นชอบ

นายไมตรี สรรพสิน
โยธาธิการและผังเมืองจังหวัดสงขลา

หัวหน้ากลุ่มงานวิชาการโยธาธิการ

นายพรศักดิ์ พลายคัง
วิศวกรโยธาชำนาญการพิเศษ

สถาปนิก

นางสาวปณิดา รักศิริ ป.มท.
พนักงานสถาปนิก

วิศวกร

นายรัชพล พงศ์พิทักษ์
วิศวกรโยธาชำนาญการ

สำรวจ

เขียนแบบ

นางสาวปณิดา รักศิริ ป.มท.
พนักงานสถาปนิก

แสดงแบบ

รูปด้าน 5, รูปด้าน 6


มาตราส่วน

วัน/เดือน/ปี

เลขที่แบบ ยผจ.สข 033/2567

แผ่นที่ 2B-07 จำนวนแผ่น

หมายเหตุ

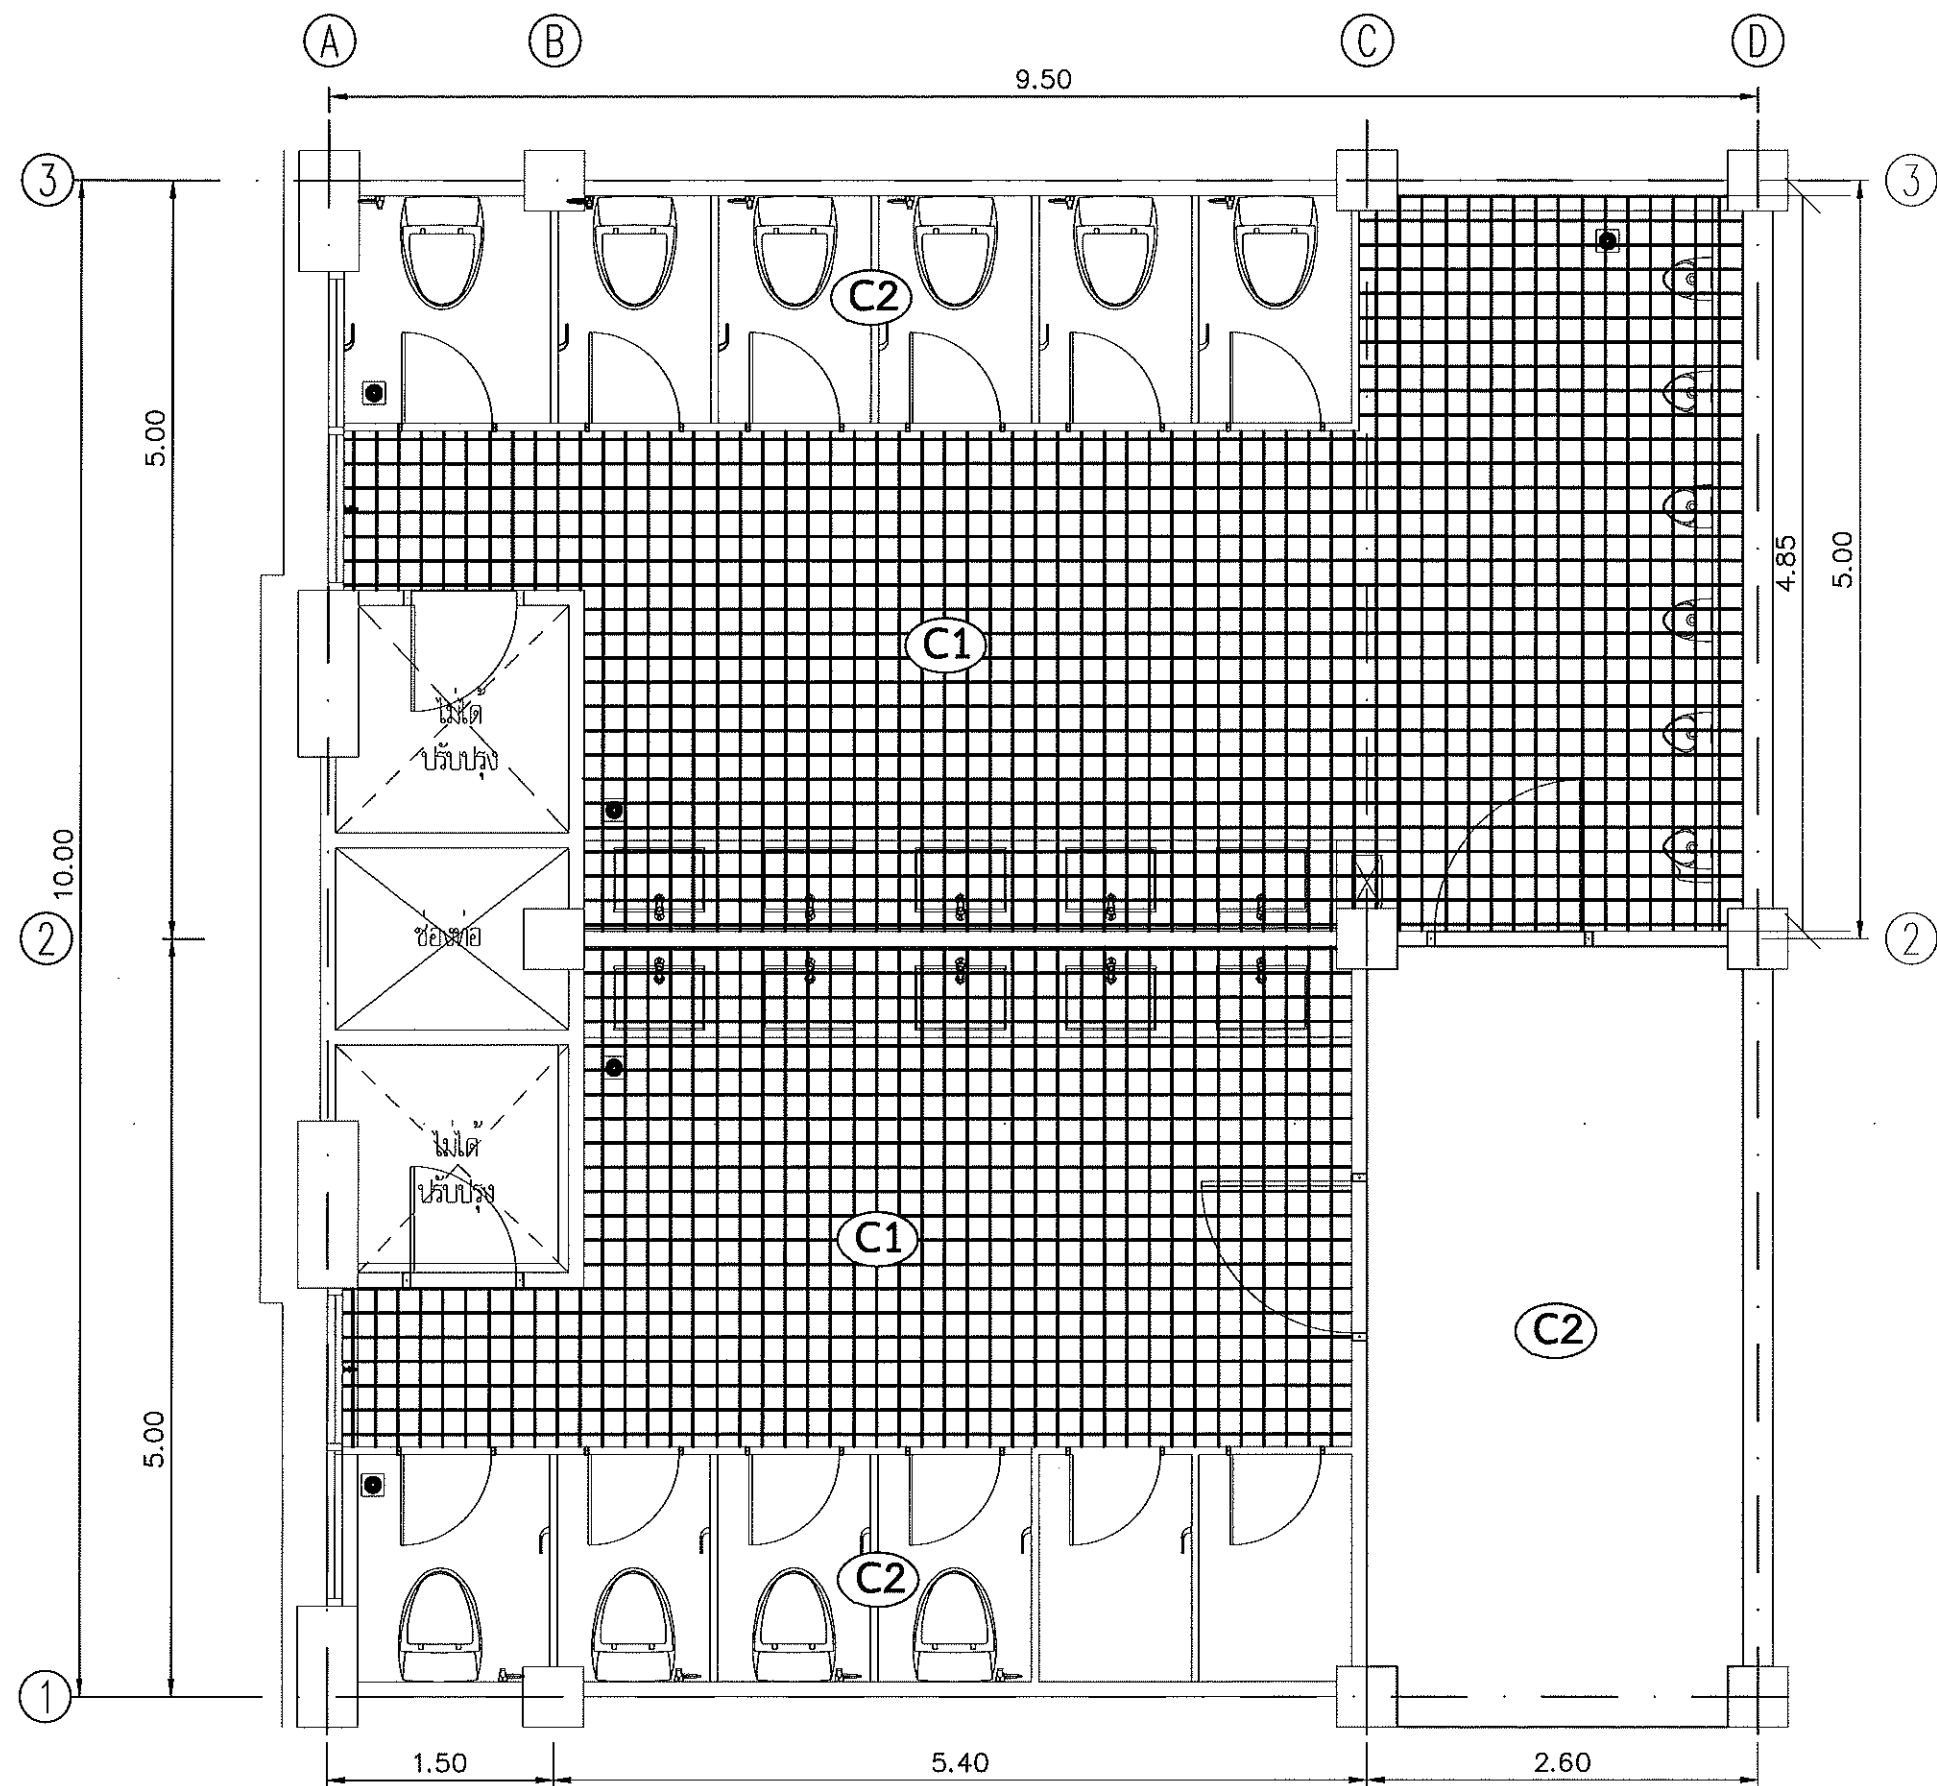

แปลนฝ้าเพดานชั้นนี้ 2B
มาตราส่วน 1 : 50



กรมโยธาธิการและผังเมือง
สำนักงานโยธาธิการและผังเมืองจังหวัดสงขลา

โครงการปรับปรุงห้องน้ำ
ศาลากลางจังหวัดสงขลา (หลังใหม่)

เห็นชอบ

นายโมหรี สรรพสิน
โยธาธิการและผังเมืองจังหวัดสงขลา

หัวหน้ากลุ่มงานวิชาการโยธาธิการ

น.ว.

นายพรพจน์ พลายคัง
วิศวกรโยธาสถาปัตยกรรมพิเศษ

สถาปนิก

นางสาวปณิดา รักจิตร ป.ว.
พนักงานสถาปนิก

วิศวกร

นายรัชพล พงศ์พิทักษ์
วิศวกรโยธาสถาปัตยกรรม

8

สำรวจ

เขียนแบบ

นางสาวปณิดา รักจิตร ป.ว.
พนักงานสถาปนิก

แสดงแบบ

แปลนฝ้าเพดานชั้นนี้ 2B

มาตราส่วน 1:50

วัน/เดือน/ปี


เลขที่แบบ ยผจ.สข 033/2567

แผ่นที่


2B-08

จำนวนแผ่น


หมายเหตุ

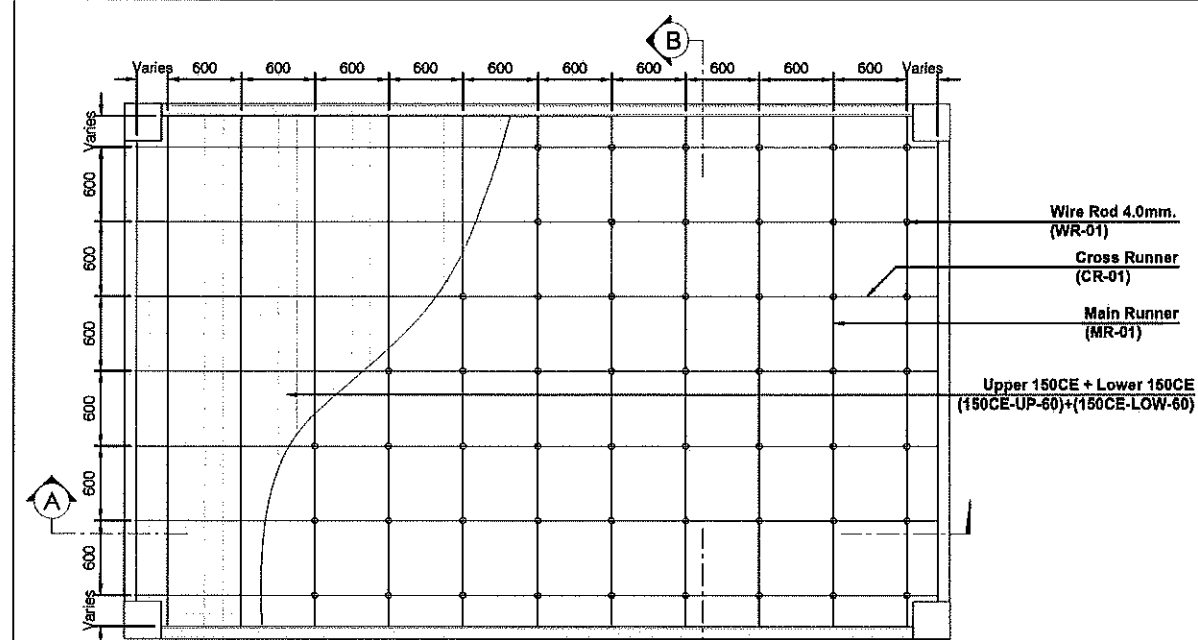


CEILING PLAN
SCALE 1:50

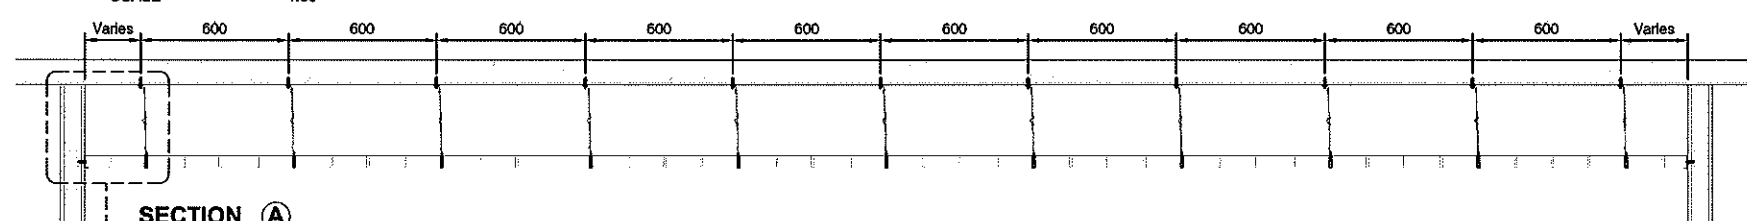

SECTION A
SCALE 1:25

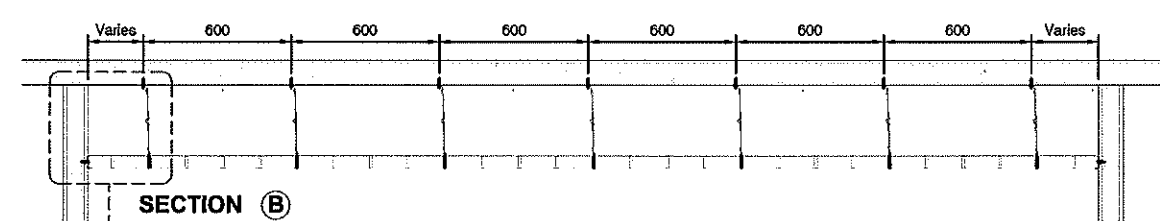


SECTION B
SCALE 1:25

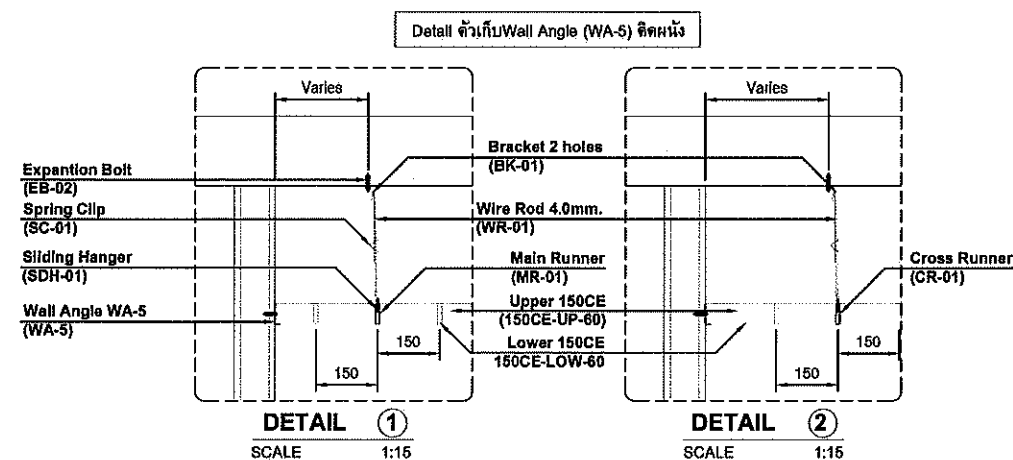


DETAIL 1
SCALE 1:15

Detail 2 ส่วน Wall Angle (WA-5) ติดผนัง

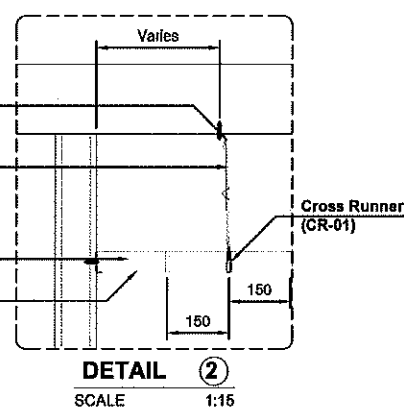


DETAIL 2
SCALE 1:15

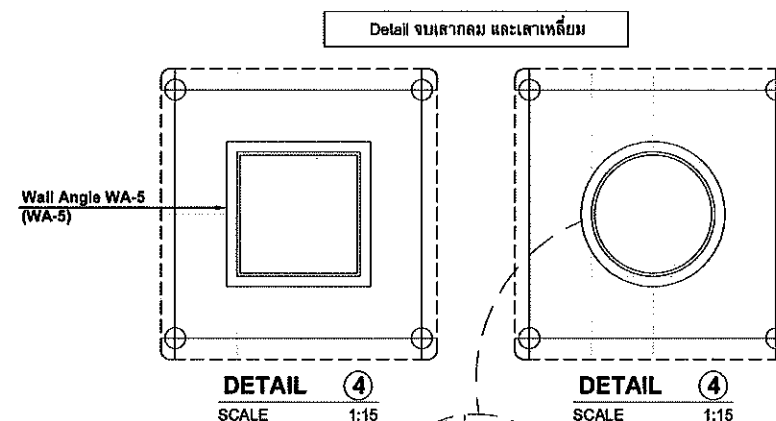


DETAIL 4
SCALE 1:15


DETAIL 4
SCALE 1:15

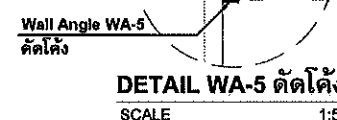

DETAIL WA-5 ติดโค้ง
SCALE 1:5

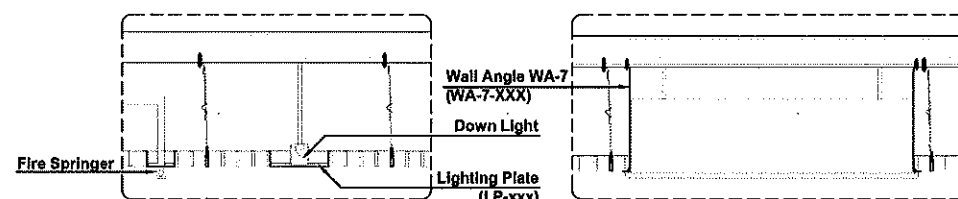


DETAIL DOWN LIGHT+SPRINGER
SCALE 1:20

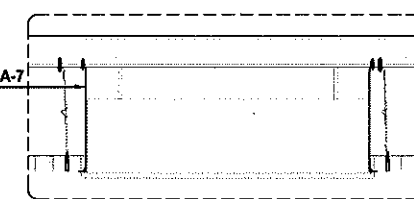


DETAIL AIR
SCALE 1:20

Lighting Plate 90X90 for 50CE,100CE	LP-90
Lighting Plate 140X140 for 50CE,75CE,150CE	LP-140
Lighting Plate 180X180 for 50CE,100CE,200CE	LP-180
Lighting Plate 240X240 for 50CE	LP-240
Lighting Plate 280X280 for 50CE,75CE,100CE,150CE	LP-280
Lighting Plate 360X360 for 50CE,100CE,200CE	LP-360


Detail 3 ส่วน Wall Angle (WA-5,WA-6,WA-7) สำหรับติดตั้งภายใน

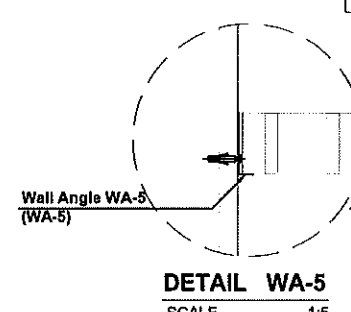

DETAIL WA-5
SCALE 1:5

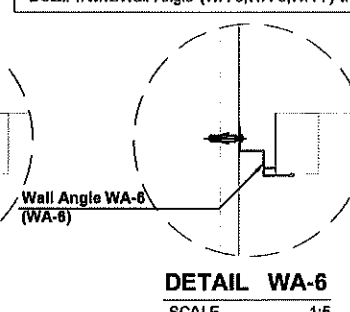

DETAIL WA-6
SCALE 1:5

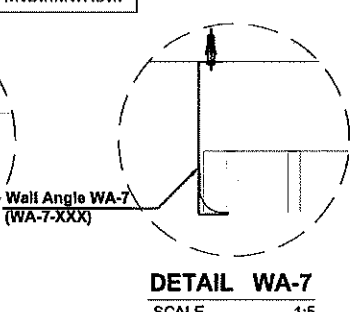

DETAIL WA-7
SCALE 1:5

แบบขยายการติดตั้งฝ้าเพดาน



กรมโยธาธิการและผังเมือง
สำนักงานโยธาธิการและผังเมืองจังหวัดสงขลา

โครงการปรับปรุงห้องน้ำ
ศาลากลางจังหวัดสงขลา (หลังใหม่)

เห็นชอบ

นายไมตรี สรรพสิน
โยธาธิการและผังเมืองจังหวัดสงขลา

หัวหน้ากลุ่มงานวิชาการโยธาธิการ

นายพรพัฒน์ พลายคัง
วิศวกรโยธาชำนาญการพิเศษ

สถาปนิก

นางสาวปณิดา รักจิตร ปณ.
พนักงานสถาปนิก

วิศวกร

นายรัชพล พงษ์พิบูลย์
วิศวกรโยธาชำนาญการ

สำรวจ

เขียนแบบ

นางสาวปณิดา รักจิตร ปณ.
พนักงานสถาปนิก

แสดงแบบ

แบบขยายการติดตั้งฝ้าเพดาน

มาตราส่วน

วัน/เดือน/ปี


เลขที่แบบ ขผจ.สข 033/2567

แผ่นที่

2B-09

จำนวนแผ่น

หมายเหตุ

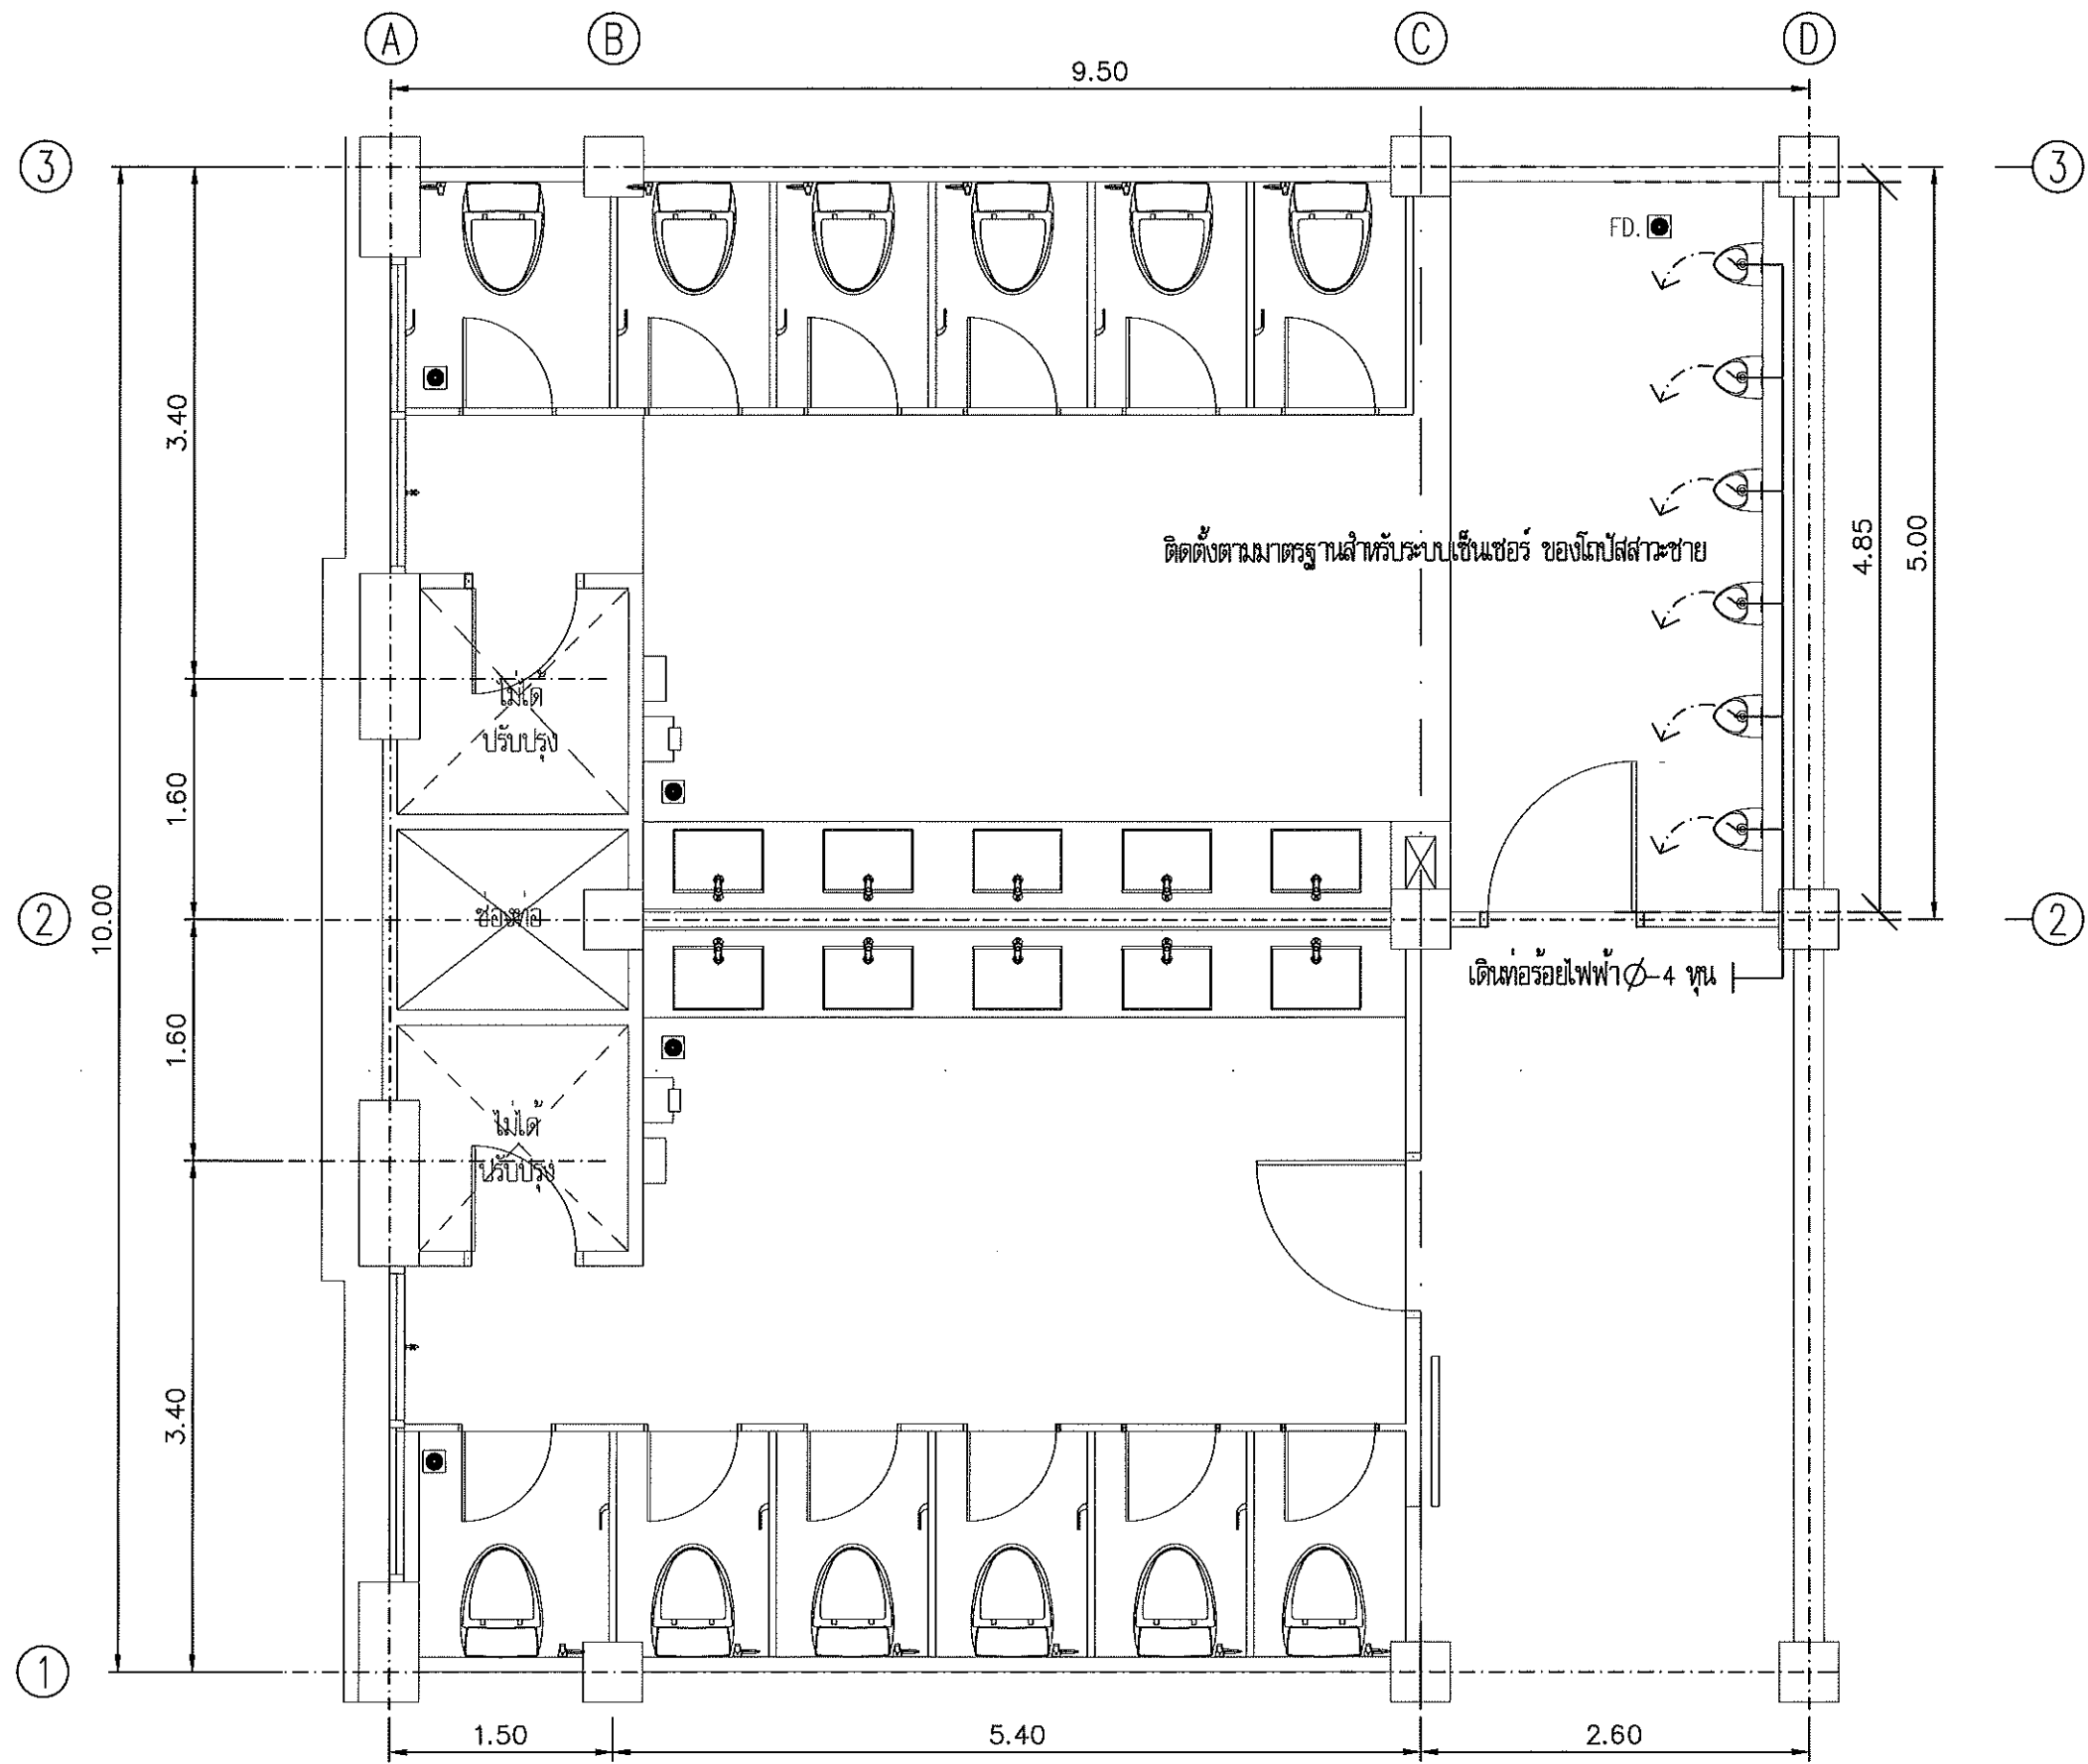

แปลนระบบไฟฟ้าชั้นที่ 2B
มาตราส่วน 1 : 50



กรมโยธาธิการและผังเมือง
สำนักงานโยธาธิการและผังเมืองจังหวัดสงขลา

โครงการปรับปรุงห้องน้ำ
ศาลากลางจังหวัดสงขลา (หลังใหม่)

เห็นชอบ

นายไมตรี สรรพสิน
โยธาธิการและผังเมืองจังหวัดสงขลา

หัวหน้ากลุ่มงานวิชาการโยธาธิการ

นายพรพัฒน์ พลายน้อย
วิศวกรโยธาชำนาญการพิเศษ

สถาปนิก

นางสาวปณิดา รักจิตร ป.มท.
พนักงานสถาปนิก

วิศวกร

นายรัชพล ทอดนิเทศ
วิศวกรโยธาชำนาญการ

สำรวจ

เขียนแบบ

นางสาวปณิดา รักจิตร ป.มท.
พนักงานสถาปนิก

แสดงแบบ

แปลนระบบไฟฟ้าชั้นที่ 2B


มาตราส่วน

วัน/เดือน/ปี

เลขที่แบบ ยผ.สข 033/2567

แผ่นที่ 2B-10 จำนวนแผ่น

หมายเหตุ

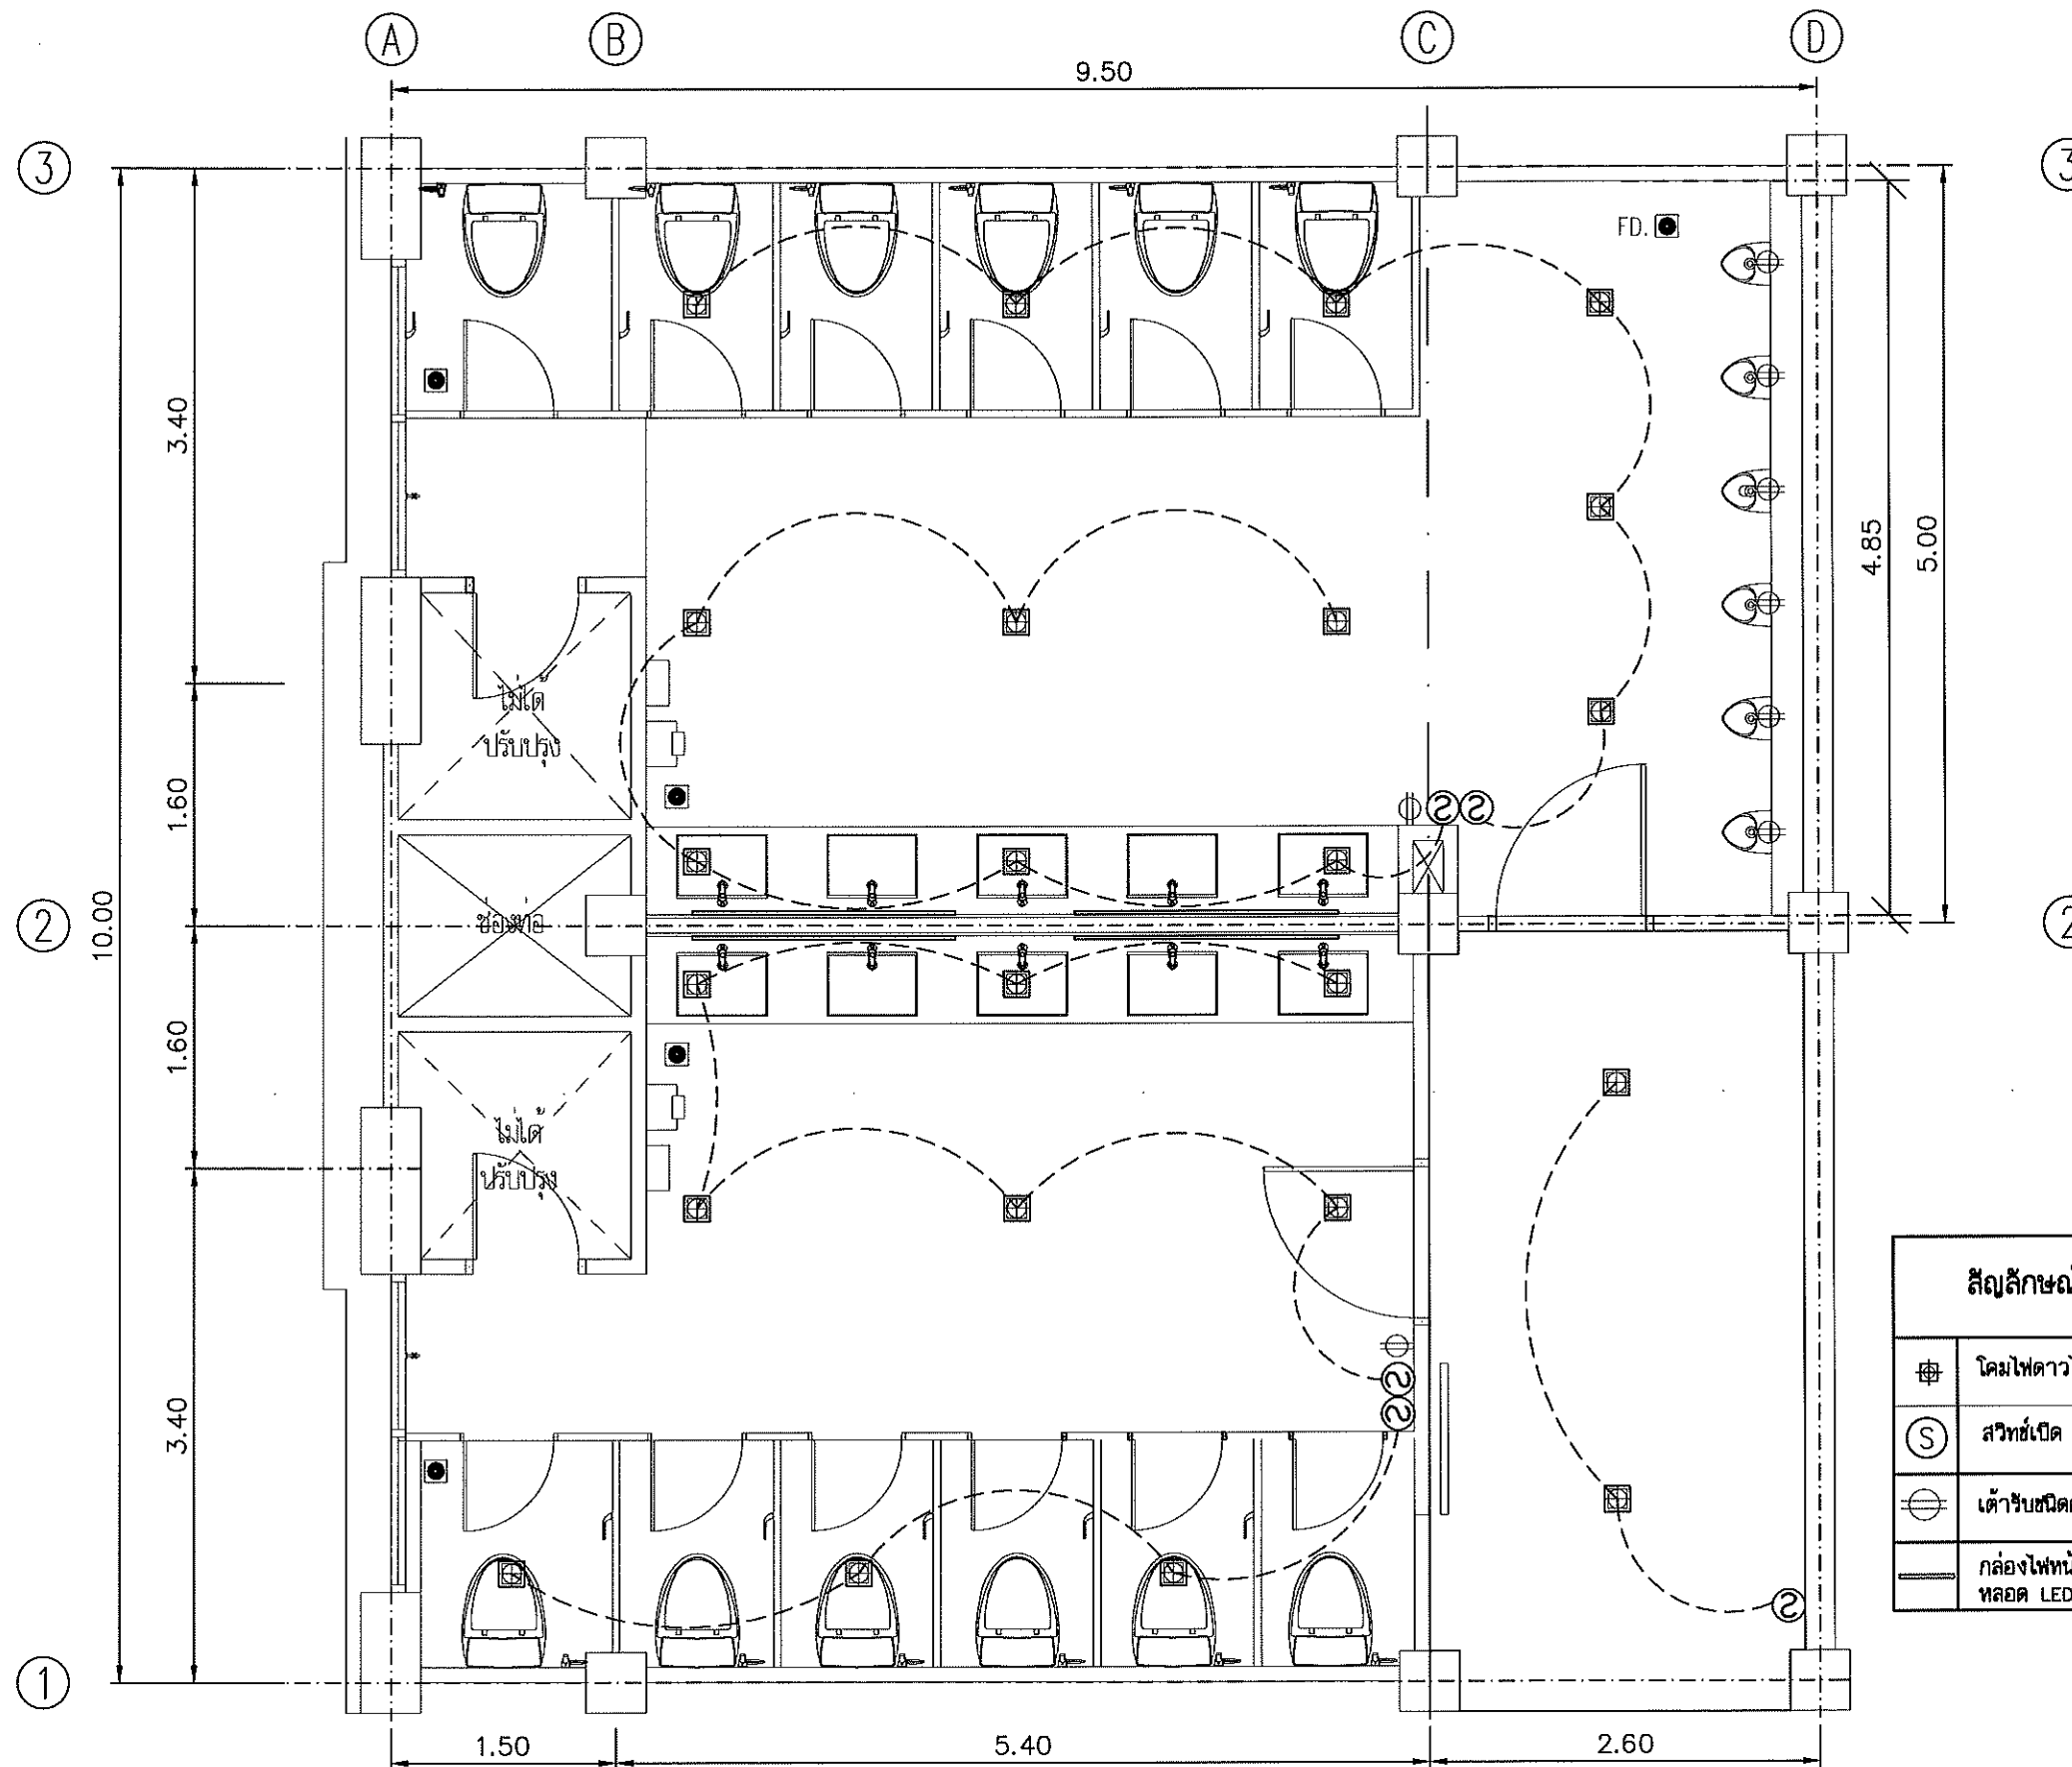

สัญลักษณ์และรายการอุปกรณ์ทางไฟฟ้า	
⊕	โคมไฟดาวไล่ แบบฝังฝ้าเพดาน พร้อมหลอดไฟ LED 24 W
Ⓢ	สวิตช์เปิด - ปิดแบบฝังในผนัง
⊖	เต้ารับชนิดคู่ แบบขากราวนั แบบฝังในผนัง
—	กล่องไฟหน้ากระจก ขนาด 40x80x1754 mm. หลอด LED 28 W

แปลนไฟฟ้าแสงสว่างชั้น 2B
มาตราส่วน 1 : 50



กรมโยธาธิการและผังเมือง
สำนักงานโยธาธิการและผังเมืองจังหวัดสงขลา

โครงการปรับปรุงห้องน้ำ
ศาลากลางจังหวัดสงขลา (หลังใหม่)

เห็นชอบ

นายไมตรี สรรพสิน
โยธาธิการและผังเมืองจังหวัดสงขลา

หัวหน้ากลุ่มงานวิชาการโยธาธิการ

นายพรพจน์ พลายน้อย
วิศวกรโยธาชำนาญการพิเศษ

สถาปนิก

นางสาวปณิดา รักมิตร ป.มท.
พนักงานสถาปนิก

วิศวกร

นายรัชพล พงษ์พิทักษ์
วิศวกรโยธานาฏการ

สำรวจ

เขียนแบบ

นางสาวปณิดา รักมิตร ป.มท.
พนักงานสถาปนิก

แสดงแบบ

แปลนไฟฟ้าแสงสว่างชั้น 2B

มาตราส่วน 1:50

วัน/เดือน/ปี





เลขที่แบบ ๒๕๖ ๐๓๓/๒๕๖๗

แผ่นที่

2B-11

จำนวนแผ่น

หมายเหตุ

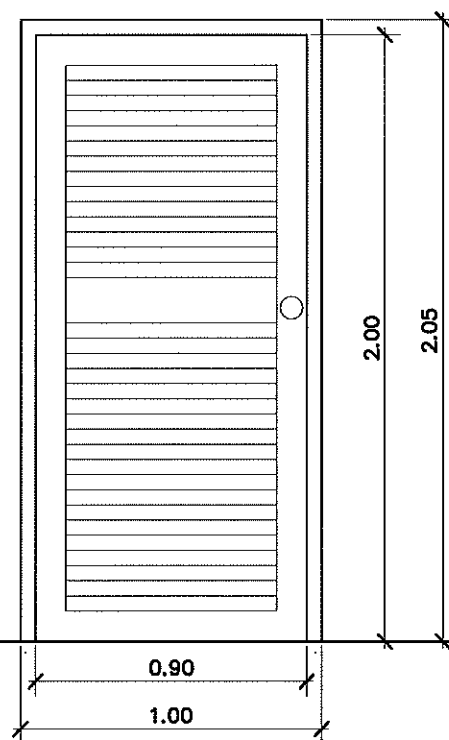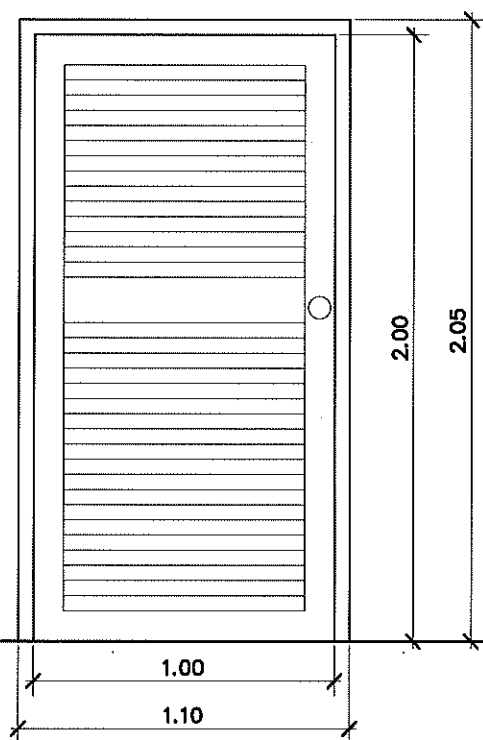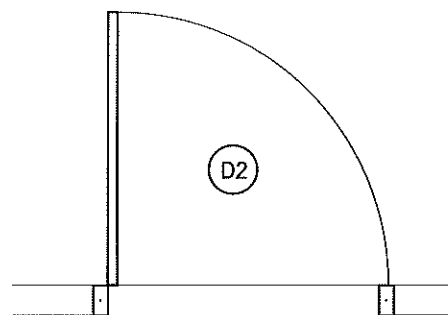
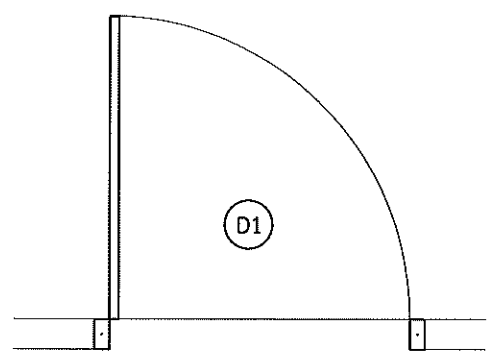


D1 D2

ชนิด	ประตูบานเปิดเดี่ยว
วงกบ	ไม้เนื้อแข็ง
กรอบบาน	ไม้เนื้อแข็ง
บาน	ไม้เนื้อแข็ง
ตำแหน่ง	ประตูห้องน้ำหลักและห้องเก็บของ
อุปกรณ์	1. อุปกรณ์บานเปิด ครบชุด ตามมาตรฐานการติดตั้ง
	2. มือจับลูกบิดสแตนเลส
	อุปกรณ์ของ HAFELE หรือเทียบเท่า

บ บ ข
(ป้ายห้องน้ำ)

มาตราส่วน 1:10

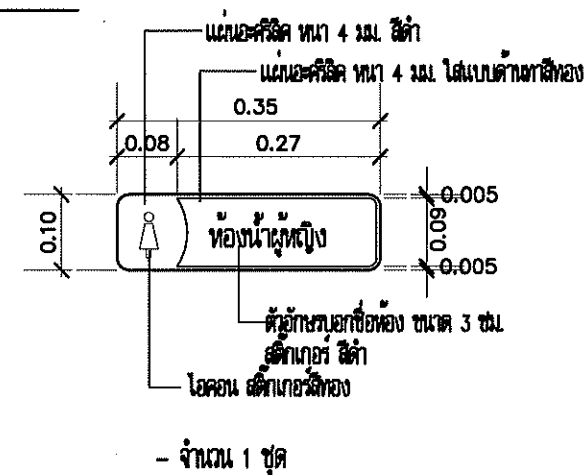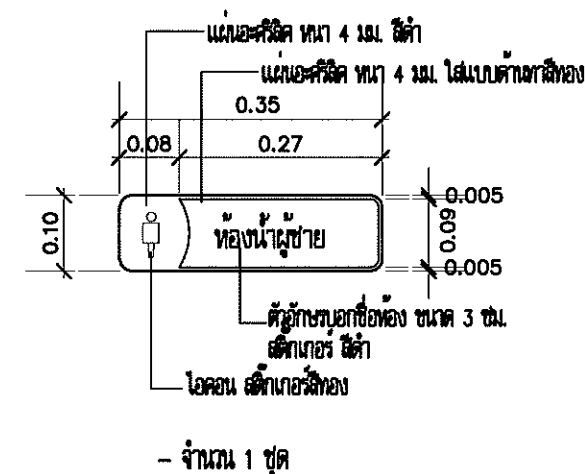

กรมโยธาธิการและผังเมือง
สำนักงานโยธาธิการและผังเมืองจังหวัดสงขลา

โครงการปรับปรุงห้องน้ำ
ศาลากลางจังหวัดสงขลา (หลังใหม่)

เห็นชอบ
นายไมตรี สรรพสิน
โยธาธิการและผังเมืองจังหวัดสงขลา

หัวหน้ากลุ่มงานวิชาการโยธาธิการ
นายพรพัฒน์ พลายน้อย
วิศวกรโยธาชำนาญการพิเศษ

สถาปนิก
นางสาวปณิดา รักจิตร ปณ.
พนักงานสถาปนิก

วิศวกร
นายรัชพล พงศ์พิตร
วิศวกรโยธาชำนาญการ

สำรวจ

เขียนแบบ
นางสาวปณิดา รักจิตร ปณ.
พนักงานสถาปนิก

แสดงแบบ
แบบประตู(ซ่อมแซม)

มาตราส่วน

วัน/เดือน/ปี

เลขที่แบบ ยผจ.๕๒ 033/2567


แผ่นที่ 2B-12

จำนวนแผ่น


หมายเหตุ

นำเสนอรูปแบบรายการอุปกรณ์ต่างๆ แก่คณะกรรมการตรวจรับพัสดุ ก่อนดำเนินการ

▼ ระดับพื้นน้ำเพดาน+2.62

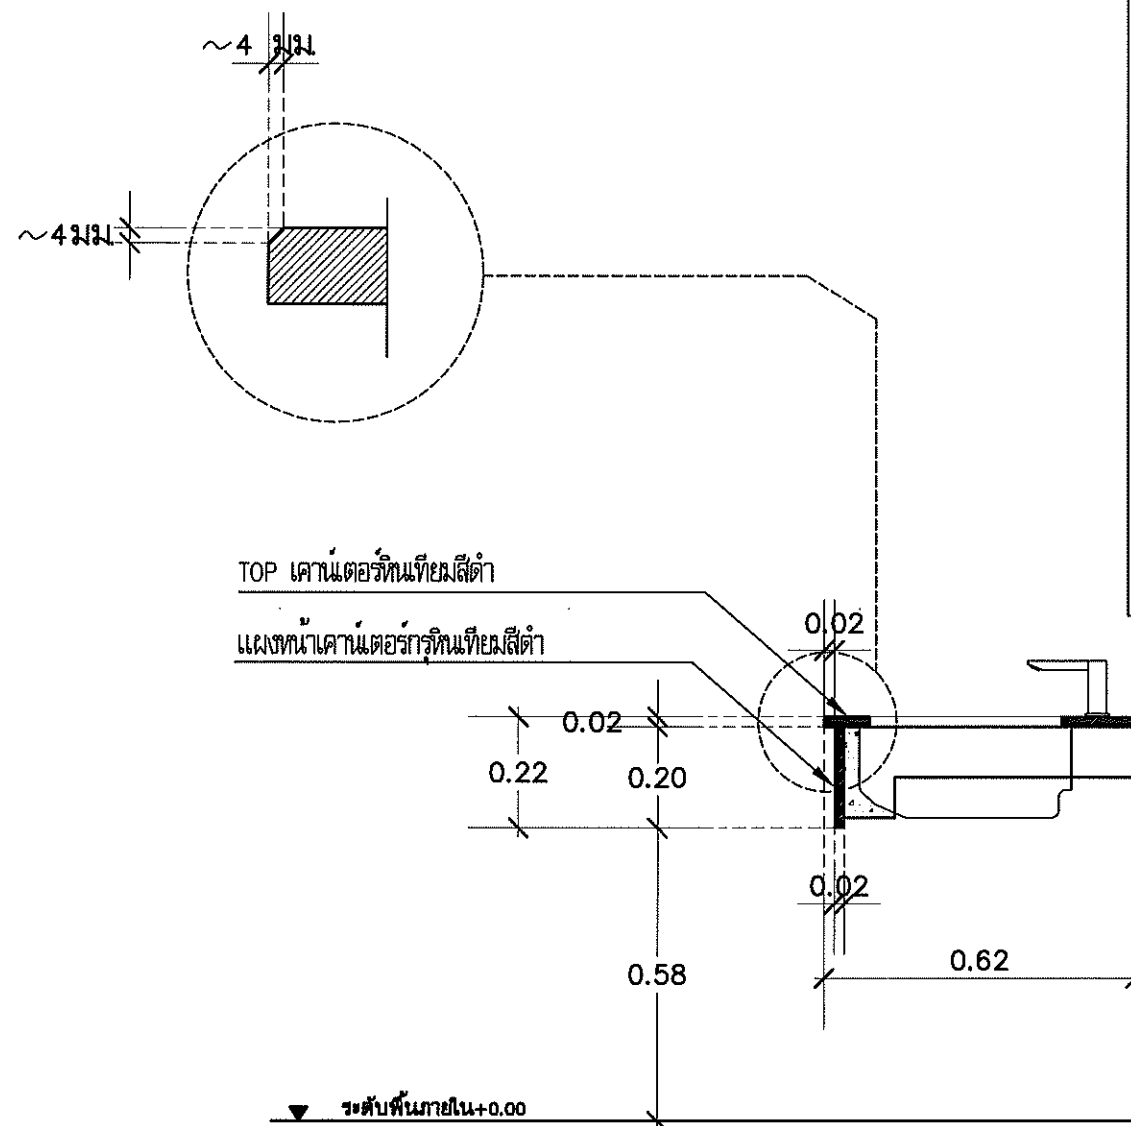

รูปตัดเคาน์เตอร์
มาตราส่วน 1 : 15

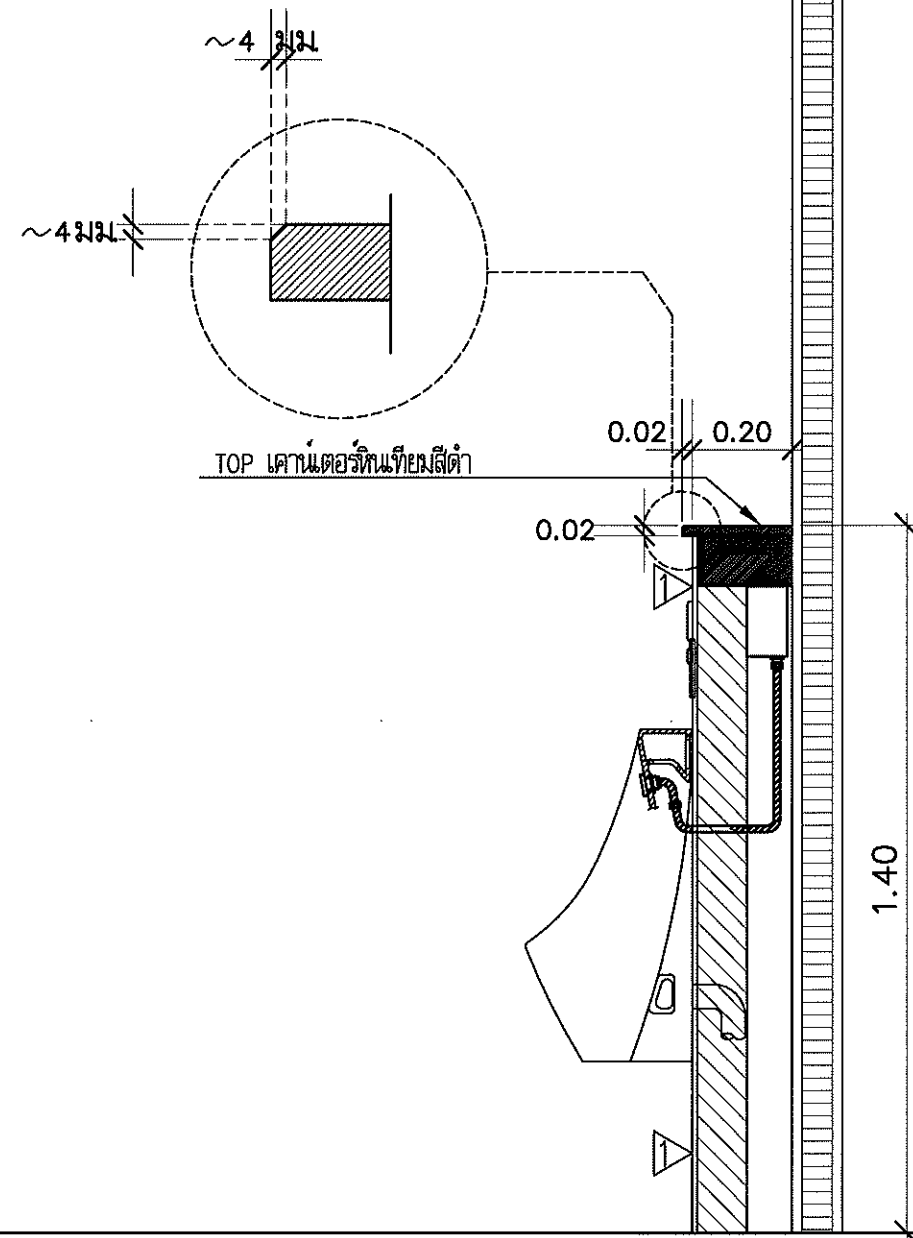

รูปตัดเคาน์เตอร์โป๊สสวระชาย
มาตราส่วน 1 : 15



กรมโยธาธิการและผังเมือง
สำนักงานโยธาธิการและผังเมืองจังหวัดสงขลา

โครงการปรับปรุงห้องน้ำ
ศาลากลางจังหวัดสงขลา (หลังใหม่)

เห็นชอบ

นายไมตรี สรรพสิน
โยธาธิการและผังเมืองจังหวัดสงขลา

หัวหน้ากลุ่มงานวิชาการโยธาธิการ

นายพรพัฒน์ พลายคัง
วิศวกรโยธาชำนาญการพิเศษ

สถาปนิก

นางสาวปณิดา รักจิตร ปณ.
พนักงานสถาปนิก

วิศวกร

นายรัชพล พงศ์พิทักษ์
วิศวกรโยธาชำนาญการ

สำรวจ

เขียนแบบ

นางสาวปณิดา รักจิตร ปณ.
พนักงานสถาปนิก

แสดงแบบ

แบบขยาย

มาตราส่วน 1:15

วัน/เดือน/ปี

เลขที่แบบ ยผจ.สข 033/2567

แผ่นที่
2B-13

จำนวนแผ่น

หมายเหตุ