



โครงการก่อสร้างถนนลาดยางแอสฟัลท์ติกคอนกรีต หมู่ที่ 13  
(สายเลียบบคลองบริเวณที่ดินนายอินทร์ แย้มบุญไทย  
เชื่อมต่อถนนลาดยางหมู่ที่ 20 บริเวณคลอง 9)

ตามแบบองค์การบริหารส่วนตำบลทุ่งลูกนก

สารบัญแบบ	หน้า
แบบแปลนแสดงสารบัญ รายการประกอบแบบ	01
แบบแปลนแสดงแผนที่สังเขปโครงการ	02
แบบแปลนแสดงผังบริเวณโครงการ	03
แบบแปลนแสดงรูปตัด 1-1	04
แบบแปลนแสดงรูปตัด 2-2 , 3-3	05
แบบแปลนแสดงการตีเส้นแบ่งพื้นผิวจราจร	06
แบบแปลนแสดงขยายป้ายจราจร	07
แบบแปลนแสดงป้ายประชาสัมพันธ์โครงการ	08

หมายเหตุทั่วไป

1. ผู้รับจ้างจะต้องทำการตรวจสอบแบบและรายการต่าง ๆ ให้เป็นที่ถูกต้อง พร้อมทั้งวางแผนการปฏิบัติงานให้เหมาะสมถูกต้องตามขั้นตอนและตามมาตรฐานงานก่อสร้างที่ดีของงานก่อสร้างแต่ละรายการ โดยผู้รับจ้างจะต้องส่งแผนการปฏิบัติงานให้คณะกรรมการตรวจการจ้างฯ พิจารณาให้ความเห็นชอบก่อนดำเนินการ โดยทั่วไปที่มีได้ระบุเป็นการเฉพาะหากมีความจำเป็นจะต้องดัดแปลงแก้ไขรายการใดในขณะก่อสร้าง ให้เป็นหน้าที่ของผู้รับจ้างที่จะต้องจัดทำให้ โดยความเห็นชอบจากคณะกรรมการตรวจการจ้างฯ
2. วัสดุต่าง ๆ ที่นำมาใช้ในงานก่อสร้าง ก่อนนำมาใช้จะต้องได้รับความเห็นชอบจากผู้ควบคุมงานเสียก่อนวัสดุใดหากมีการกำหนดมาตรฐานไว้ในมาตรฐานผลิตภัณฑ์อุตสาหกรรม (มอก.) การทดสอบและพิจารณาอนุมัติให้นำวัสดุดังกล่าวมาใช้ในการก่อสร้าง ให้ถือปฏิบัติตามข้อกำหนดของ มอก. สำหรับวัสดุนั้น ๆ หากภายหลังปรากฏว่าวัสดุที่นำมาใช้ในการก่อสร้างไม่ถูกต้องตามมาตรฐานกำหนด หรือไม่ถูกต้องตาม มอก. ผู้รับจ้าง ยังคงต้องรับผิดชอบความเสียหายหรือความผิดพลาดที่เกิดขึ้นทั้งสิ้น
3. ผู้รับจ้างจะต้องทำการก่อสร้างด้วยความระมัดระวังโดยไม่ให้เกิดความเสียหายต่อทรัพย์สินของทางราชการและเอกชน
4. รถขนส่งวัสดุรวมทั้งเครื่องจักรที่ใช้ในการก่อสร้างต้องปฏิบัติตามกฎหมาย
5. ที่จุดเริ่มต้นและจุดสิ้นสุดโครงการฯ รวมทั้งทางแยก ให้ปรับระดับของถนนให้กลมกลืนกับถนนเดิม โดยไม่ให้เกิดอุปสรรคต่อการจราจร และไม่เป็นอันตรายต่อชีวิตและทรัพย์สิน
6. สาธารณูปโภคต่าง ๆ เช่น ไฟฟ้า , โทรศัพท์ , ประปา , ท่อระบายน้ำ เป็นต้น ที่อยู่บริเวณที่ก่อสร้างและเป็นอุปสรรคต่อการก่อสร้าง ผู้รับจ้างจะต้องดำเนินการติดต่อกับหน่วยงานที่เกี่ยวข้องเพื่อย้ายสิ่งต่าง ๆ เหล่านั้นไปให้พ้น ค่าใช้จ่ายต่าง ๆ ให้เป็นผู้รับจ้าง
7. รายการใดที่ไม่ได้กำหนดไว้ในแบบหรือกำหนดไว้ไม่ชัดเจนหรือแสดงไว้ขัดแย้งกัน หรือมีปัญหาในการก่อสร้างหรือไม่เป็นไปตามหลักวิชาช่างที่ดี ให้รายงานและดำเนินการตามดุลยพินิจของผู้ควบคุมงาน
8. ผู้รับจ้างจะต้องมีมาตรการในการป้องกันอุบัติเหตุต่าง ๆ อันอาจเกิดขึ้นจากการทำงานก่อสร้าง ไม่ว่าอันตรายนั้น ๆ จะมีสาเหตุมาจากสภาพแวดล้อมแห่งงานที่กระทำหรือมีสาเหตุจากการจัดการงานก่อสร้างที่ไม่เหมาะสม ทั้งนี้เพื่อความปลอดภัยของชีวิตและทรัพย์สินทั้งหมดที่เกี่ยวข้อง มาตรการเกี่ยวกับการป้องกันอุบัติเหตุนี้ ผู้รับจ้างจะต้องปฏิบัติตามมาตรฐานความปลอดภัยในการก่อสร้างซึ่งกำหนดไว้ในกฎกระทรวงมหาดไทย ทั้งที่ใช้บังคับอยู่ในปัจจุบันและที่จะประกาศใช้บังคับในภายหน้าด้วย
9. ผู้รับจ้างจะต้องติดตั้งป้ายเตือน เครื่องหมายจราจรหรือสัญญาณไฟ ในระหว่างก่อสร้างตามมาตรฐานกรมโยธาธิการ
10. มิติต่าง ๆ มีหน่วยเป็นเมตร นอกจากระบุเป็นอย่างอื่นไว้ในแบบ
11. รายการแบบอาจมีการเปลี่ยนแปลงตามสภาพพื้นที่ผู้คุมงานจะเป็นผู้กำหนดและยึดผลประโยชน์ของทางราชการเป็นสำคัญ

รายการประกอบแบบเพิ่มเติม

- 1 วัสดุที่นำมาใช้ในการก่อสร้าง ก่อนนำมาใช้ต้องได้รับเห็นชอบจากผู้ควบคุมงาน
- 2 ที่จุดเริ่มต้นและจุดสิ้นสุดโครงการรวมทั้งทางแยก ให้ปรับถนนให้กลมกลืนกับถนนเดิม โดยไม่มีอุปสรรคในการจราจร
- 3 สาธารณูปโภคต่าง ๆ เช่นไฟฟ้า ประปา โทรศัพท์ที่อยู่บริเวณที่ก่อสร้าง ที่เป็นอุปสรรค ผู้รับจ้างต้องเป็นผู้ขนย้ายสิ่งต่าง ๆ เอง ค่าใช้จ่ายเป็นของผู้รับจ้าง
- 4 งานทดสอบวัสดุชิ้นต่าง ๆ ที่กำหนดในแบบค่าใช้จ่ายเป็นของผู้รับจ้าง และจะต้องส่งผลการทดสอบให้กับผู้ควบคุมงาน โดยจะต้องมีวิศวกรรับรองผลทดสอบเมื่อทำการทดสอบแล้วจึงจะเริ่มต่อไป
- 5 ระดับในการก่อสร้างผู้ควบคุมงานจะเป็นผู้กำหนด
- 6 หากเกิดปัญหาในการก่อสร้าง การวินิจฉัยให้ขึ้นอยู่กับคณะกรรมการตรวจการจ้าง
- 7 เมื่อทำการก่อสร้างเสร็จแล้วผู้รับจ้างจะต้องเก็บทำความสะอาดสถานที่ก่อสร้างให้เรียบร้อย
- 8 แนวทางอาจมีการเปลี่ยนแปลงได้ตามความเหมาะสม

นายอานวย หุ่นมาศ  
สามัญวิศวกรโยธา (สอ.10784)  
38/44 หมู่ 2 ต.นาดี  
อ.เมือง จ.สมุทรสาคร 74000



แบบแปลนแสดงสารบัญ รายการประกอบแบบ

Not to scale




องค์การบริหารส่วนตำบลทุ่งลูกนก  
อำเภอกำแพงแสน จังหวัดนครปฐม

แบบมาตรฐาน

โครงการก่อสร้างถนนลาดยางแอสฟัลติกคอนกรีต หมู่ที่ 13  
(สายเลียบคลองบริเวณที่ดินนายอินทร์ แยมบุญไพร  
เชื่อมต่อกับถนนลาดยางหมู่ที่ 20 บริเวณคลอง 9)

ตามแบบองค์การบริหารส่วนตำบลทุ่งลูกนก

สำรวจ

  
(นายสุกริต ชาโชติ)  
วิศวกรโยธาปฏิบัติการ  
ปฐพี  
(นายธิดิกร พิชัยวัฒน์พร)  
ผู้ช่วยนายช่างโยธา


เขียนแบบ

  
(นายสุกริต ชาโชติ)  
วิศวกรโยธาปฏิบัติการ


ตรวจ/ออกแบบ

  
(นายสุกริต ชาโชติ)  
วิศวกรโยธาปฏิบัติการ

ตรวจสอบ

  
(นายกิตติพงษ์ ศรีแวงเขต)  
หัวหน้าสำนักงานปลัด รักษาการแทน  
ผู้อำนวยการกองช่าง

เห็นชอบ

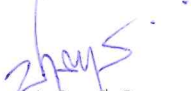  
(นางสาวปานิดา มีคศิริธรรม)  
ปลัดองค์การบริหารส่วนตำบลทุ่งลูกนก

อนุมัติ

  
(นางสาวณัฐชดา จำเล)  
นายกองค์การบริหารส่วนตำบลทุ่งลูกนก


มาตราส่วน	แผ่นที่
-	1 / 8

แบบเลขที่





จุดเริ่มต้นโครงการ 0+000 m.  
พิกัด: 14.032608,99.893162

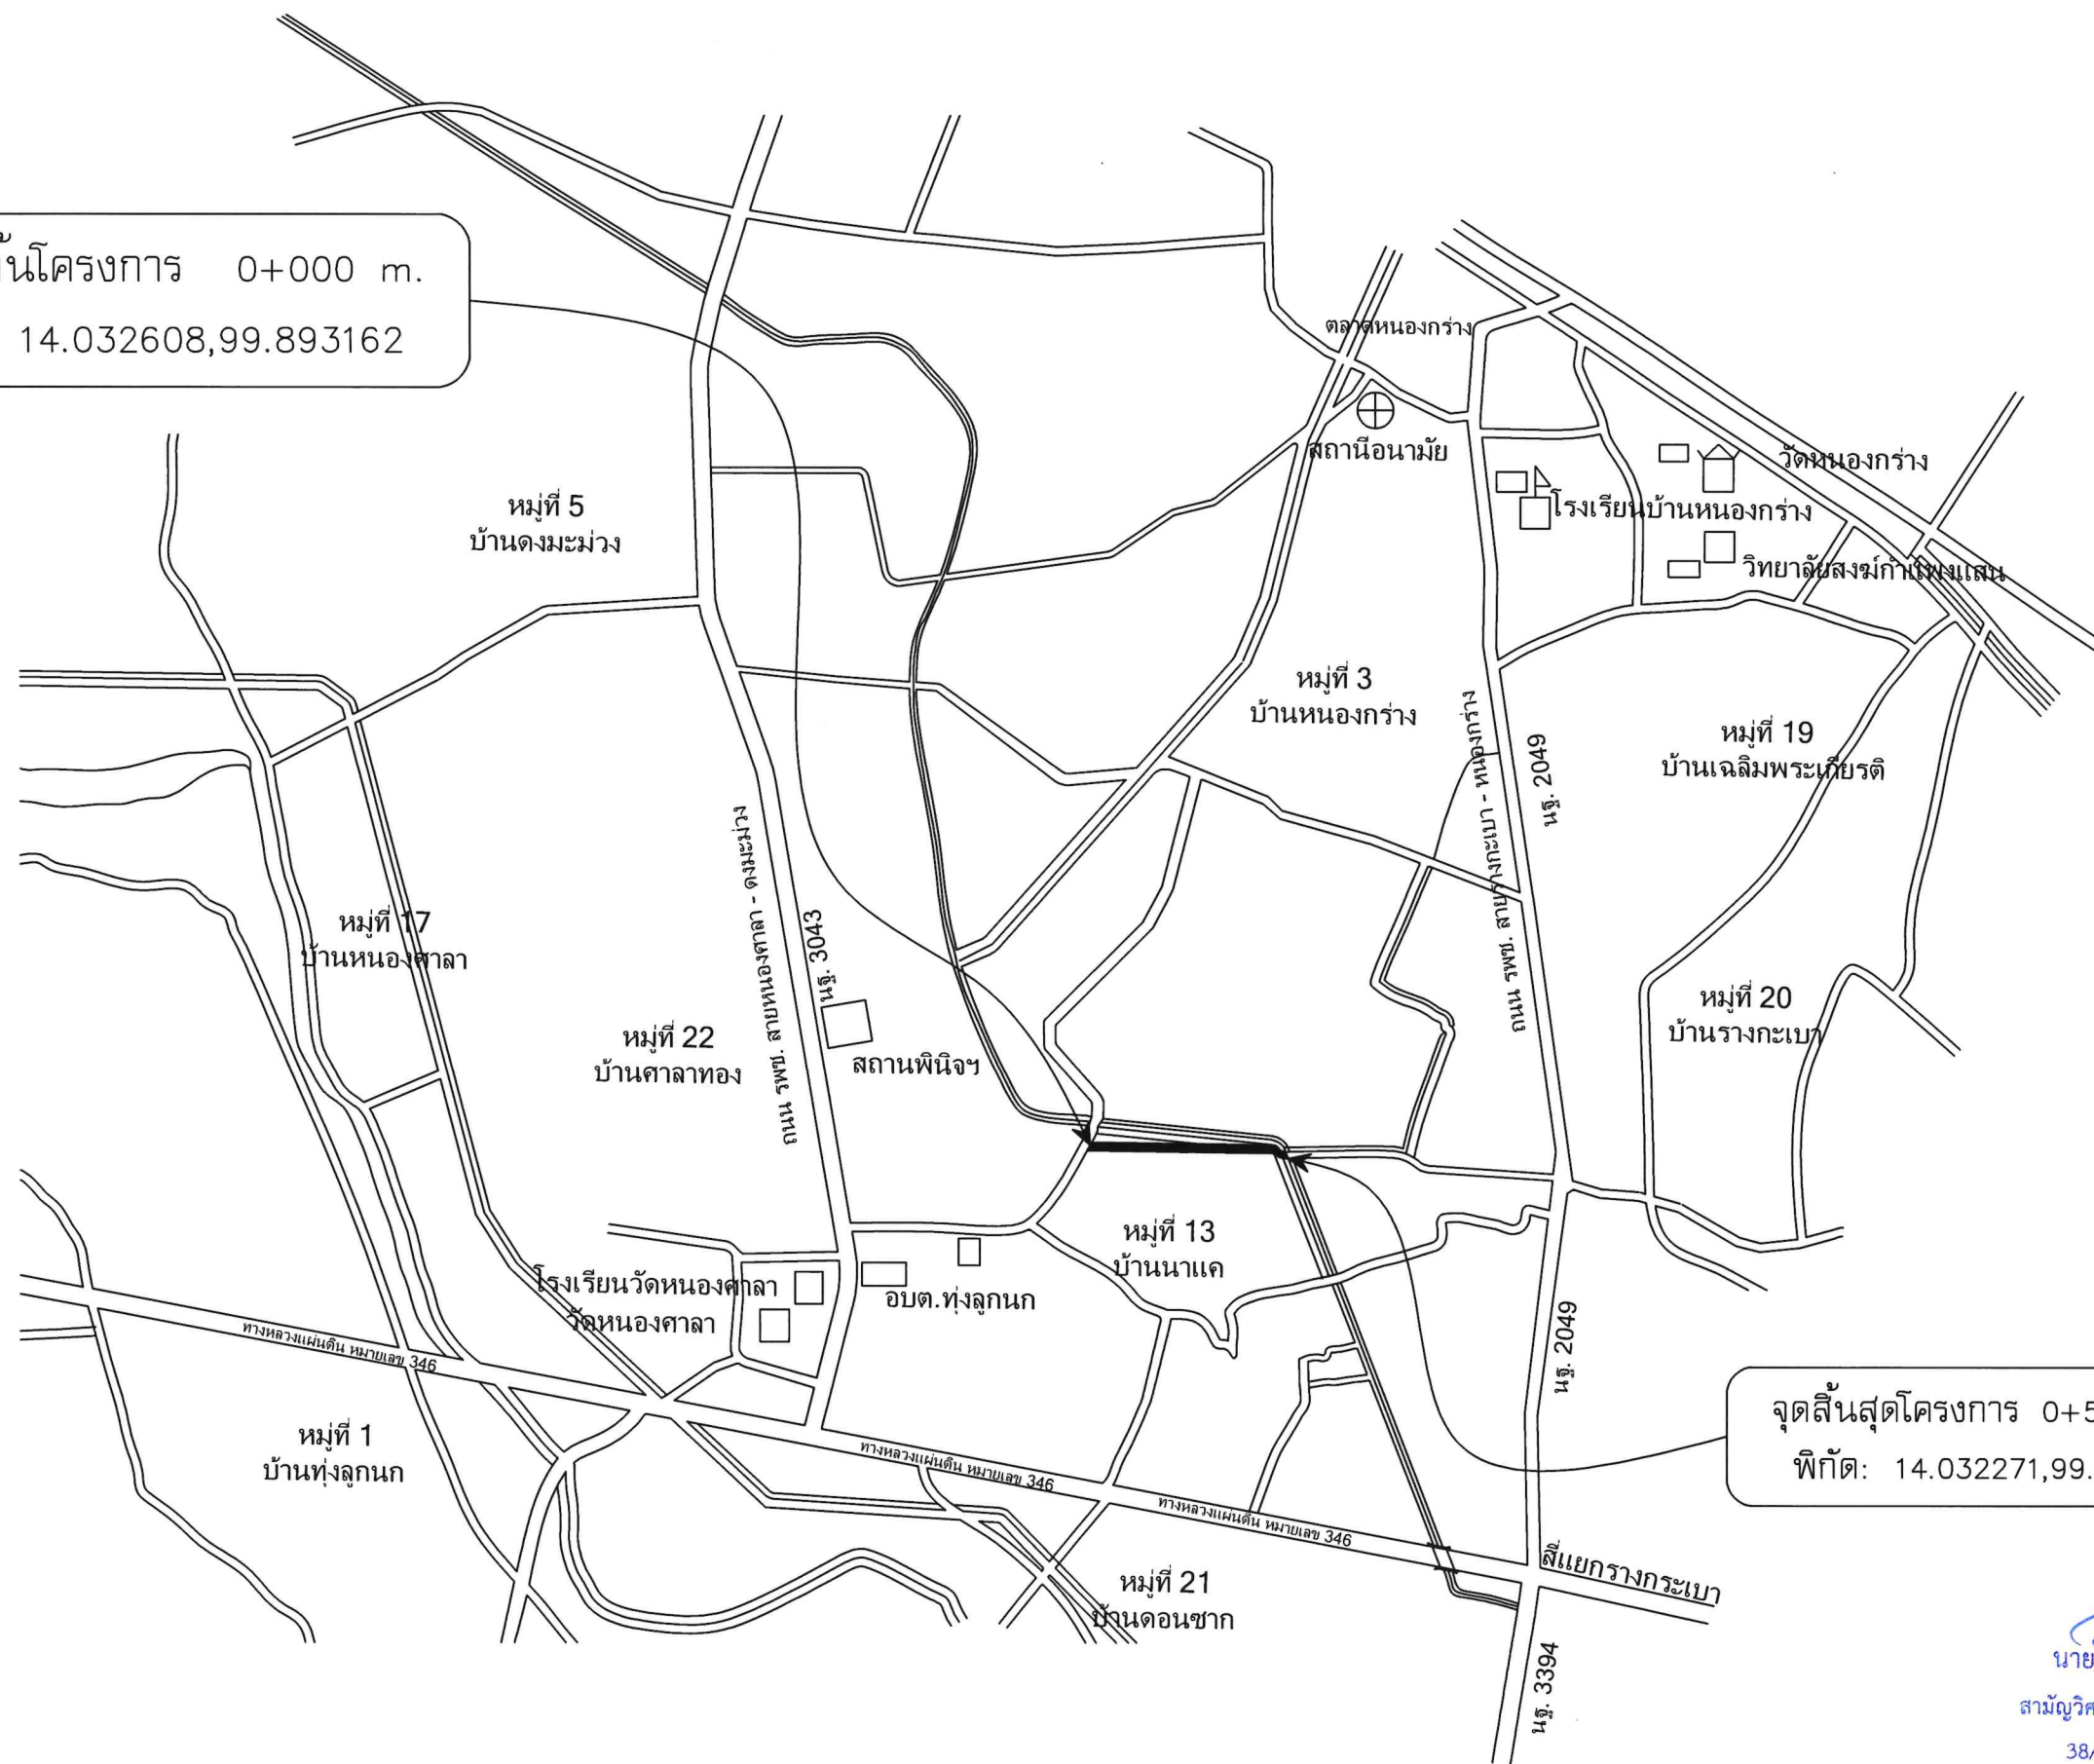

แบบแปลนแสดงแผนที่สังเขปโครงการ

Not to scale

หมายเหตุ: ตำแหน่งติดตั้งป้ายจราจรสามารถเปลี่ยนแปลงตามความเหมาะสมกับสภาพพื้นที่  
และต้องได้รับการอนุมัติจากคณะกรรมการตรวจรับพัสดุและผู้ควบคุมงาน  
- ที่จุดเริ่มต้นและจุดสิ้นสุดโครงการ บริเวณทางเชื่อมถนนรวมทั้งทางแยก ให้ปรับสภาพถนนให้กลมกลืนกับถนนเดิม  
โดยไม่เป็นอุปสรรคในการจราจร  
โครงการก่อสร้างถนนลาดยางแอสฟัลต์ติกคอนกรีต หมู่ที่ 13  
(สายเลียบคลองบริเวณที่ดินนายอินทร์ แยมบุญไทร เชื่อมต่อถนนลาดยางหมู่ที่ 20 บริเวณคลอง 9)

นายอานวย ทุ่งมาศ  
สามัญวิศวกรโยธา (สย.10784)  
38/44 หมู่ 2 ค.นาดี  
อ.เมือง จ.สมุทรสาคร 74000



องค์การบริหารส่วนตำบลทุ่งลูกนก  
อำเภอกำแพงแสน จังหวัดนครปฐม

แบบมาตรฐาน

โครงการก่อสร้างถนนลาดยางแอสฟัลต์ติกคอนกรีต หมู่ที่ 13  
(สายเลียบคลองบริเวณที่ดินนายอินทร์ แยมบุญไทร  
เชื่อมต่อถนนลาดยางหมู่ที่ 20 บริเวณคลอง 9)

ตามแบบองค์การบริหารส่วนตำบลทุ่งลูกนก

สำรวจ

(นายศุภวิท ชาติโชติ)  
วิศวกรโยธาปฏิบัติการ

(นายธิดิกร พิชัยวัฒน์พร)  
ผู้ช่วยนายช่างโยธา

เขียนแบบ

(นายศุภวิท ชาติโชติ)  
วิศวกรโยธาปฏิบัติการ

ตรวจ/ออกแบบ

(นายศุภวิท ชาติโชติ)  
วิศวกรโยธาปฏิบัติการ

ตรวจสอบ

(นายกิตติพงษ์ ศรีวงษ์เขต)  
หัวหน้าสำนักปลัด รักษาการแทน  
ผู้อำนวยการกองช่าง

เห็นชอบ

(นางสาวปานิชา มีศิริธรรม)  
ปลัดองค์การบริหารส่วนตำบลทุ่งลูกนก

อนุมัติ


(นางสาวณัฏฐา จำเริญ)  
นายกองค์การบริหารส่วนตำบลทุ่งลูกนก

มาตราส่วน	แผ่นที่
-	2 / 8

แบบเลขที่

14 / 2568



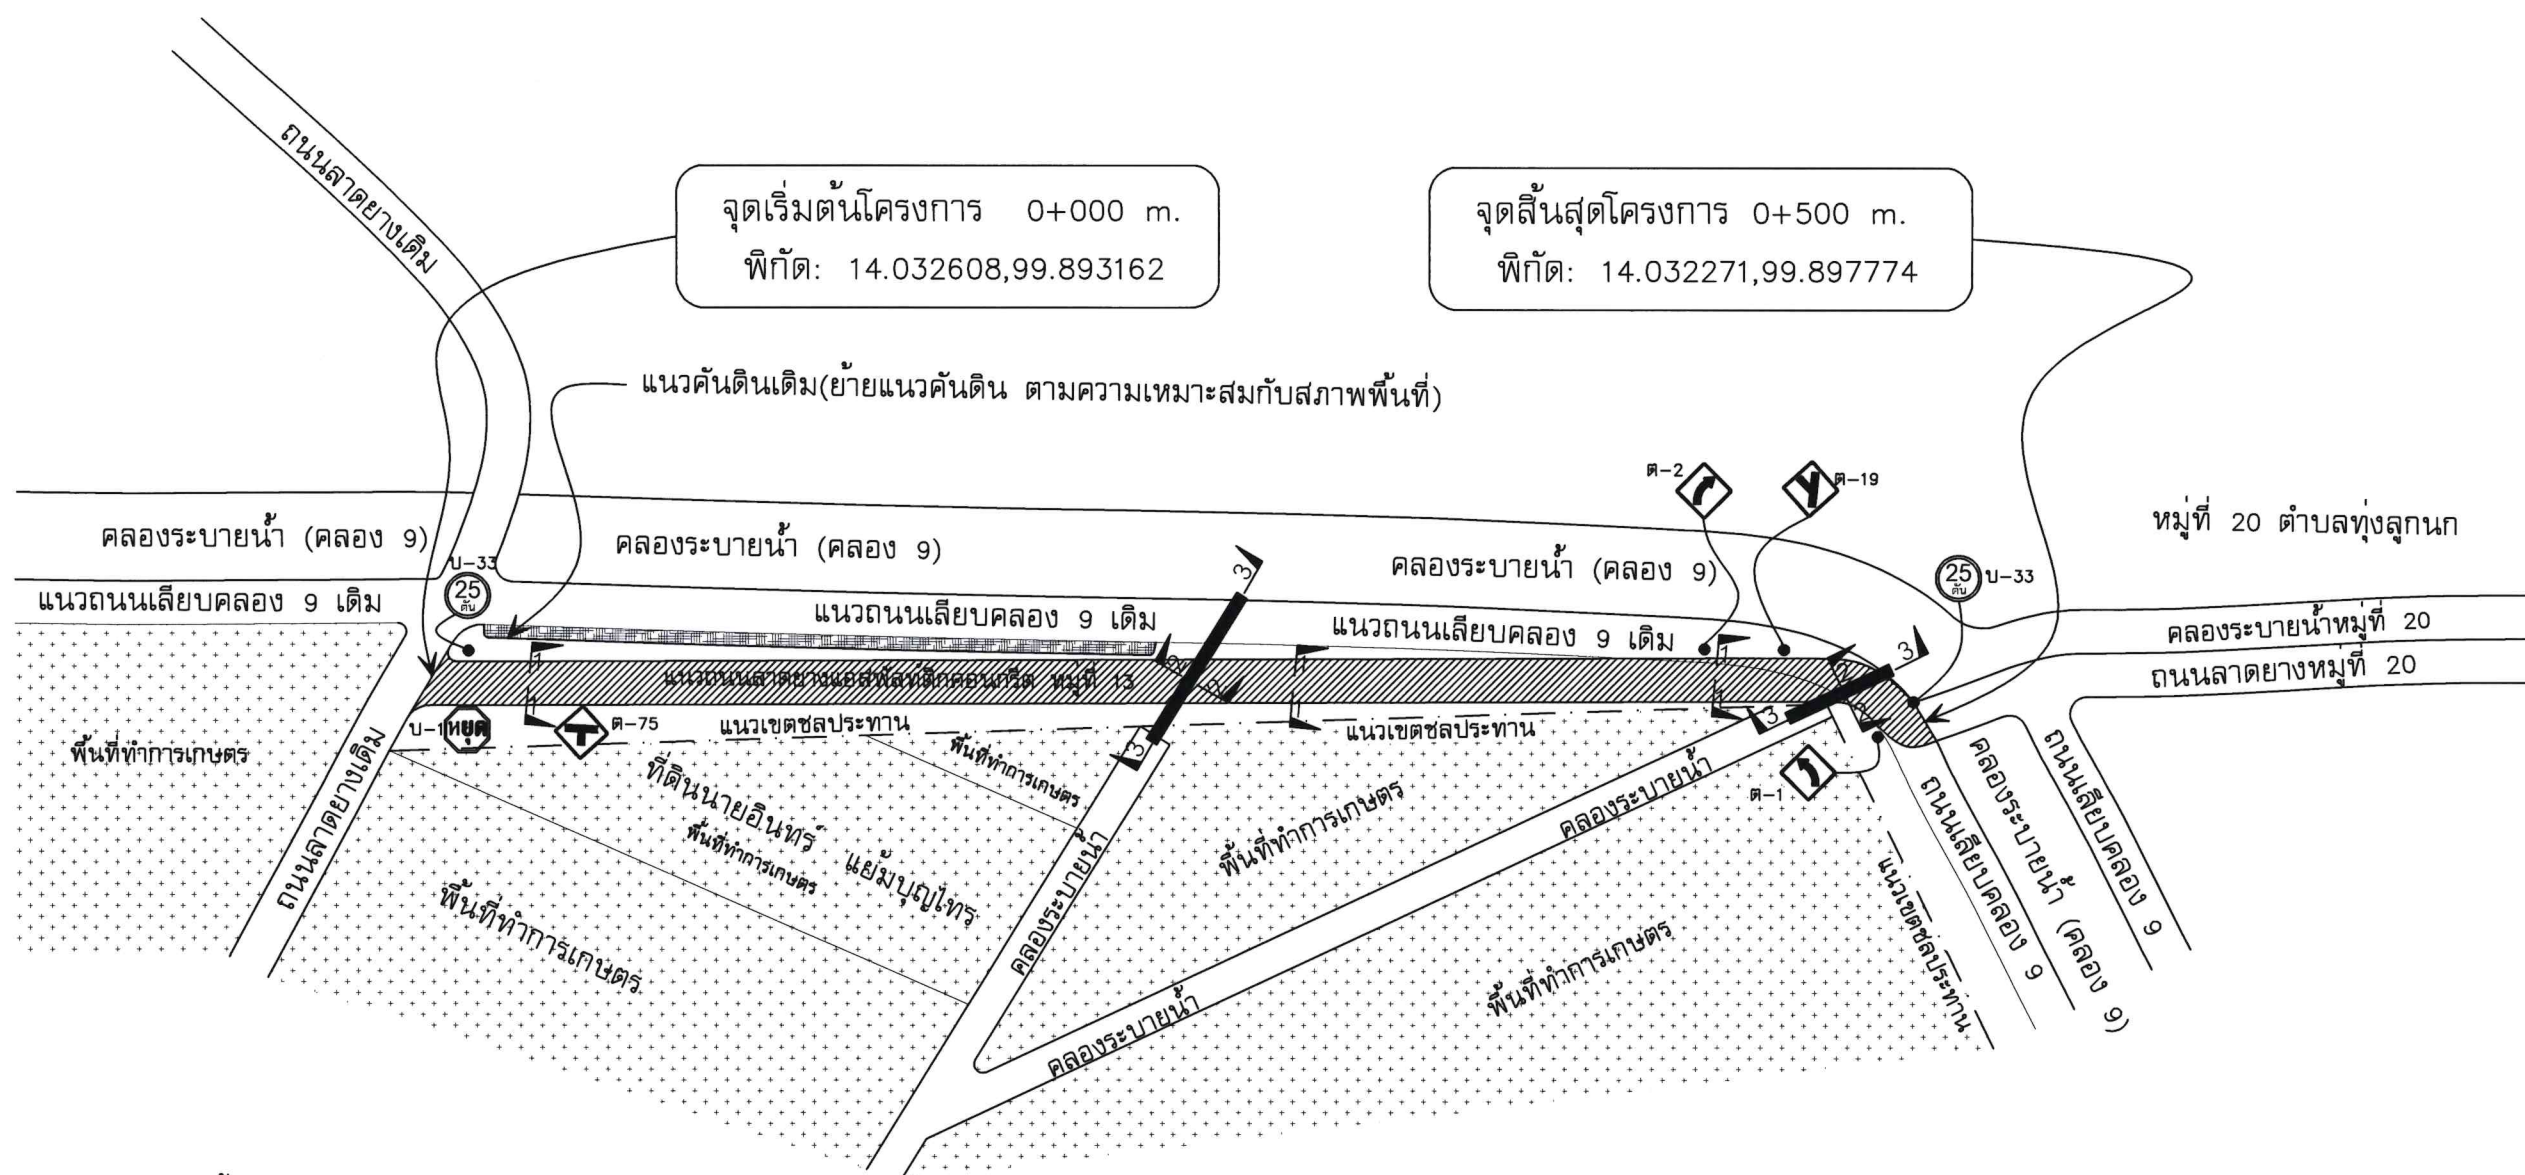


ป้ายจราจร:รวม 7 ชุด

-  บ-1 จำนวน 1 ชุด
-  บ-33 จำนวน 2 ชุด
-  ต-1 จำนวน 1 ชุด
-  ต-2 จำนวน 1 ชุด
-  ต-19 จำนวน 1 ชุด
-  ต-75 จำนวน 1 ชุด

หมู่ที่ 13 ตำบลทุ่งลูกนก

หมายเหตุ: ตำแหน่งแนวก่อสร้างถนน จุดวางท่อ การติดตั้งป้ายจราจรสามารถเปลี่ยนแปลงตามความเหมาะสมกับสภาพพื้นที่ และต้องได้รับการอนุมัติจากคณะกรรมการตรวจรับพัสดุและผู้ควบคุมงาน  
- ที่จุดเริ่มต้นและจุดสิ้นสุดโครงการ บริเวณทางเชื่อมถนนรวมทั้งทางแยก ให้ปรับสภาพถนนให้กลมกลืนกับถนนเดิม โดยไม่เป็นอุปสรรคในการจราจร

 โครงการก่อสร้างถนนลาดยางแอสฟัลต์ติกคอนกรีต หมู่ที่ 13 (สายเลียบบคลองบริเวณที่ดินนายอินทร์ แยมบุญไทร เชื่อมต่อถนนลาดยางหมู่ที่ 20 บริเวณคลอง 9)

 วางท่อระบายน้ำ ค.ส.ล.(มอก.ชั้น3) ศก.1.00 ม. 2 จุด จำนวน 42 ท่อน (ดูแบบขยายการวางท่อ แบบแปลนแสดงรูปตัด 2-2 , 3-3)



แบบแปลนแสดงผังบริเวณโครงการ

Not to scale



องค์การบริหารส่วนตำบลทุ่งลูกนก  
อำเภอท่าแพ จังหวัดนครปฐม

แบบมาตรฐาน

โครงการก่อสร้างถนนลาดยางแอสฟัลต์ติกคอนกรีต หมู่ที่ 13 (สายเลียบบคลองบริเวณที่ดินนายอินทร์ แยมบุญไทร เชื่อมต่อถนนลาดยางหมู่ที่ 20 บริเวณคลอง 9)


ตามแบบองค์การบริหารส่วนตำบลทุ่งลูกนก

สำรวจ


  
(นายสุกวิท ชาโชติ)  
วิศวกรโยธาปฏิบัติการ

(นายธิดิกร พิชัยวัฒน์พร)  
ผู้ช่วยนายช่างโยธา


เขียนแบบ

  
(นายสุกวิท ชาโชติ)  
วิศวกรโยธาปฏิบัติการ


ตรวจ/ออกแบบ

  
(นายสุกวิท ชาโชติ)  
วิศวกรโยธาปฏิบัติการ

ตรวจสอบ

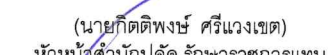  
(นายกิตติพงษ์ ศรีวงศ์)  
หัวหน้าสำนักงานปลัด รักษาการแทน  
ผู้อำนวยการกองช่าง

เห็นชอบ

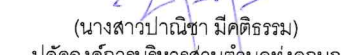  
(นางสาวปานชา มีศิริธรรม)  
ปลัดองค์การบริหารส่วนตำบลทุ่งลูกนก

อนุมัติ


  
(นางสาวฉวีมา จ่าเล)  
นายกองค์การบริหารส่วนตำบลทุ่งลูกนก

มาตราส่วน	แผ่นที่
-	3 / 8

แบบเลขที่

นายอำนาจ ทุ่งมาศ  
สามัญวิศวกรโยธา (สย.10784)  
38/44 หมู่ 2 ต.นาดี  
อ.เมือง จ.สมุทรสาคร 74000



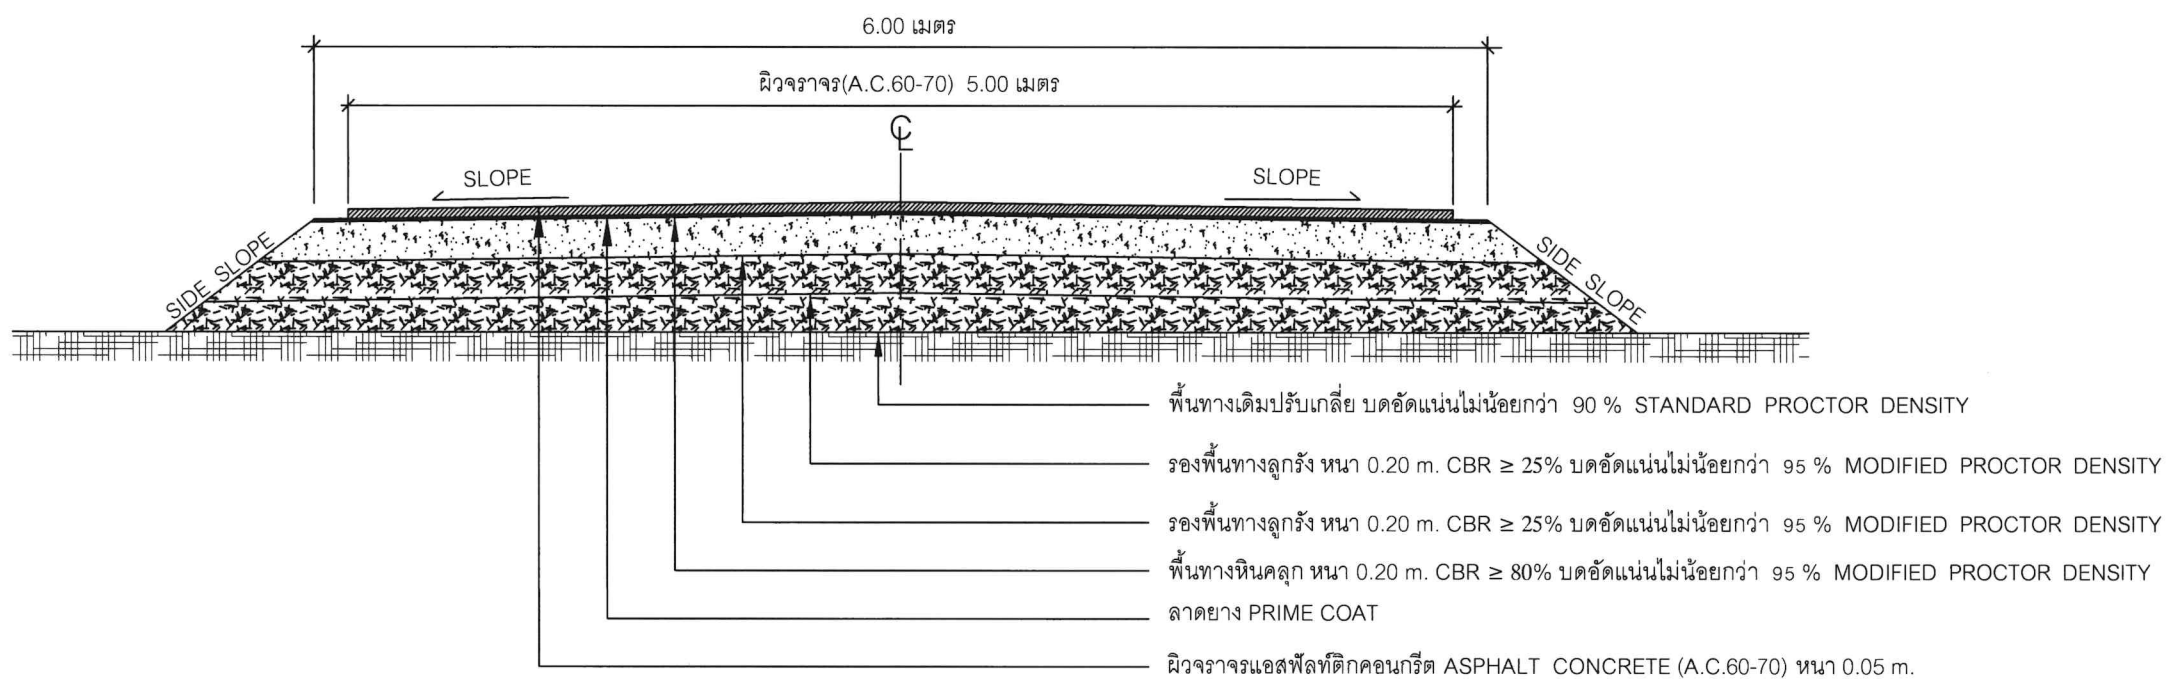

แบบแปลนแสดงรูปตัด 1-1

Not to scale

นายอานวย พุ่มมาศ  
สามัญวิศวกรโยธา (สย.10784)  
38/44 หมู่ 2 ต.นาดี  
อ.เมือง จ.สมุทรสาคร 74000



องค์การบริหารส่วนตำบลทุ่งลูกนก  
อำเภอกำแพงแสน จังหวัดนครปฐม

แบบมาตรฐาน

โครงการก่อสร้างถนนลาดยางแอสฟัลติกคอนกรีต หมู่ที่ 13  
(สายเลียบคลองบริเวณที่ดินนายอินทร์ เข้มบุญไพร  
เชื่อมต่อกับถนนลาดยางหมู่ที่ 20 บริเวณคลอง 9)

ตามแบบองค์การบริหารส่วนตำบลทุ่งลูกนก

สำรวจ

(นายสุภาวิธ ขาโชติ)  
วิศวกรโยธาปฏิบัติการ  
(นายธิตกร พิชัยวัฒน์พร)  
ผู้ช่วยนายช่างโยธา

เขียนแบบ

(นายสุภาวิธ ขาโชติ)  
วิศวกรโยธาปฏิบัติการ

ตรวจ/ออกแบบ

(นายสุภาวิธ ขาโชติ)  
วิศวกรโยธาปฏิบัติการ

ตรวจสอบ

(นายธิตกร พิชัยวัฒน์พร)  
หัวหน้าสำนักปลัด รักษาการแทน  
ผู้อำนวยการกองช่าง

เห็นชอบ

(นางสาวปานีชา มีคศิริธรรม)  
ปลัดองค์การบริหารส่วนตำบลทุ่งลูกนก

อนุมัติ

(นางสาวณัฐชดา จำเริญ)  
นายกองค์การบริหารส่วนตำบลทุ่งลูกนก


มาตราส่วน

แผ่นที่

-


4 / 8

แบบเลขที่

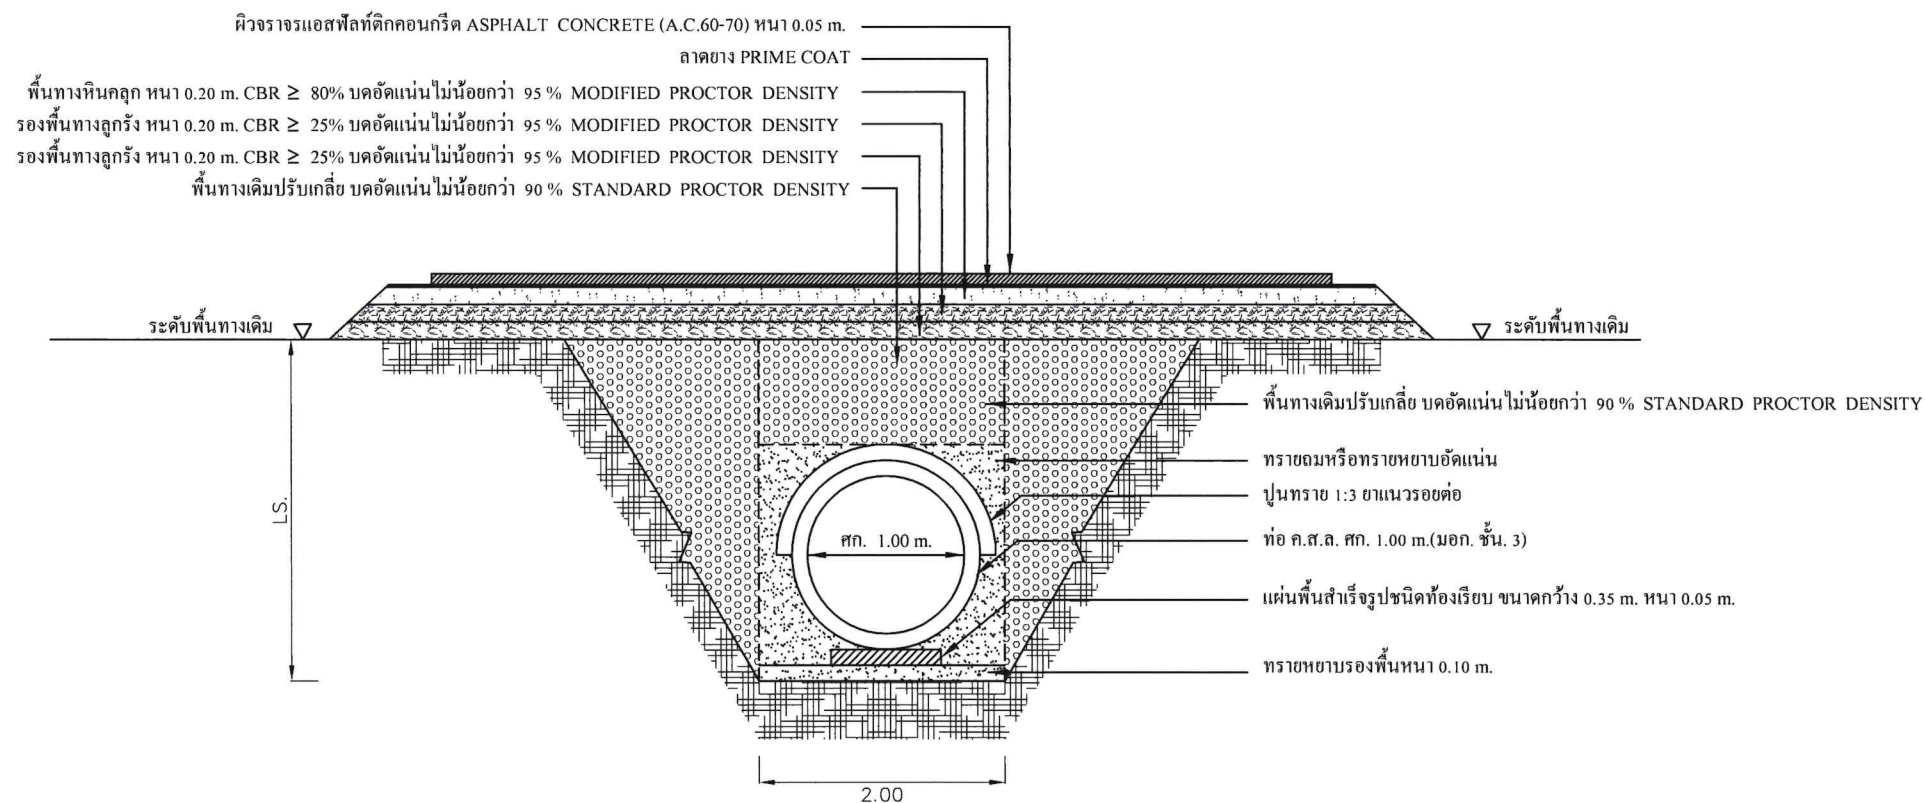

รูปตัด 2-2

หมายเหตุ: ตำแหน่งวางท่อระบายน้ำสามารถเปลี่ยนแปลงตามความเหมาะสมกับสภาพพื้นที่ และต้องได้รับการอนุมัติจากคณะกรรมการตรวจรับพัสดุและผู้ควบคุมงาน

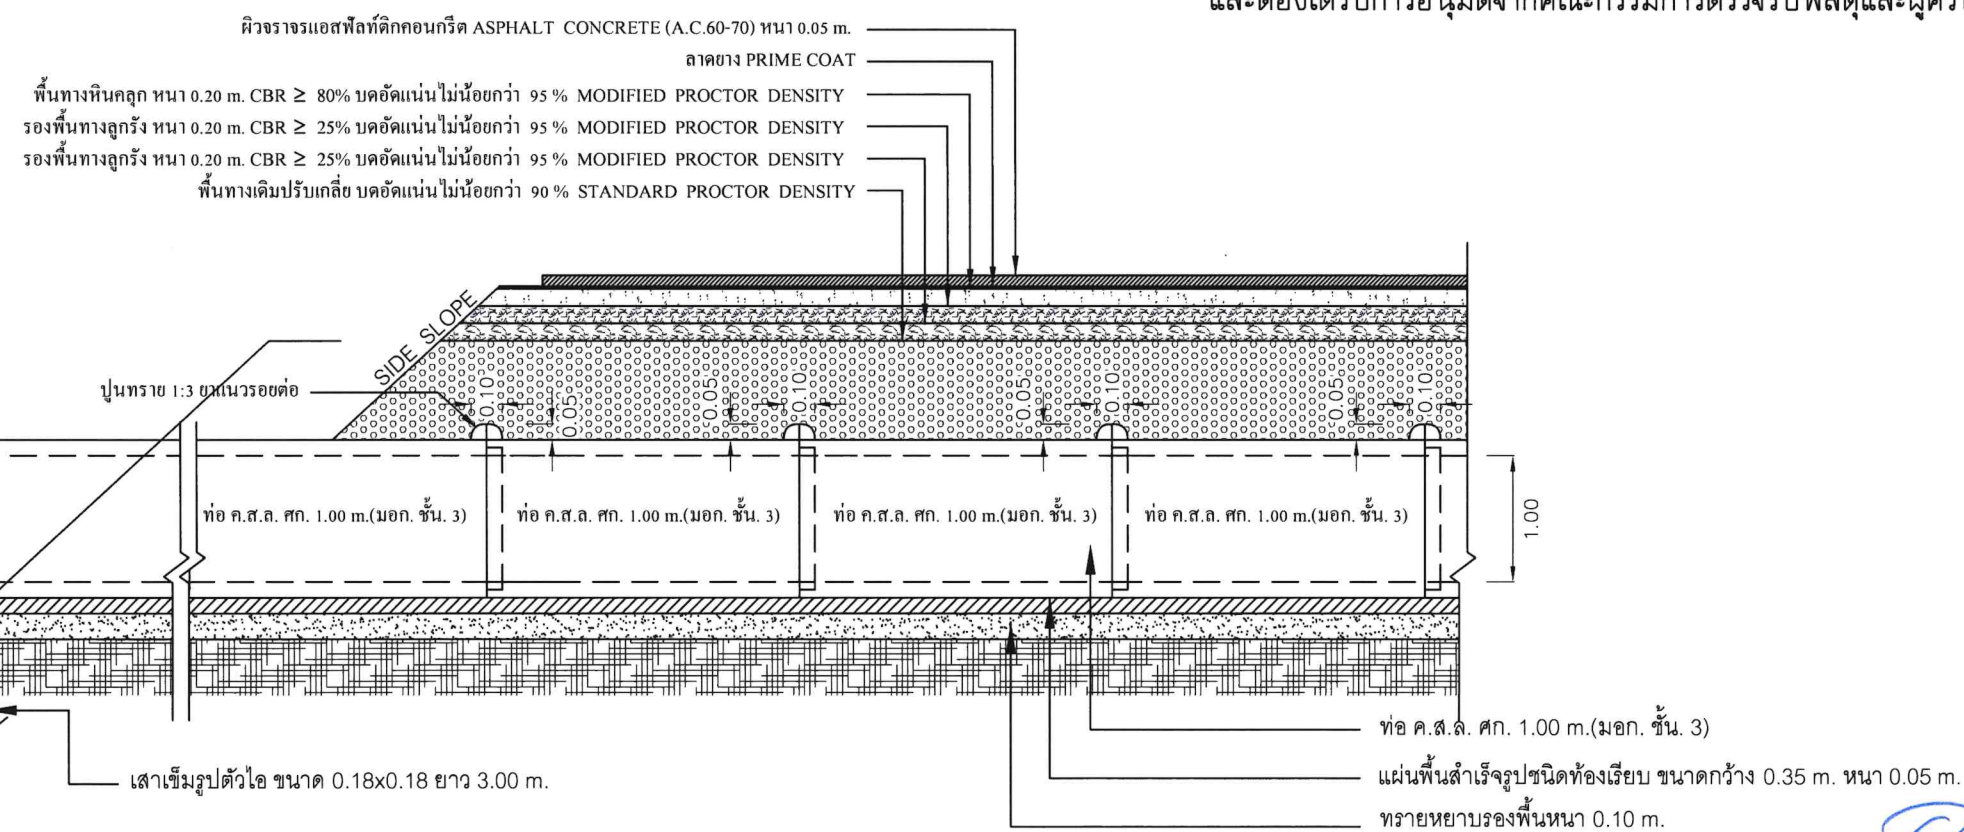

รูปตัด 3-3



แบบแปลนแสดงรูปตัด 2-2 , 3-3

Not to scale

นายอานวย ทุ่งมาศ  
สามัญวิศวกรโยธา (สย.10784)  
38/44 หมู่ 2 ต.นาดี  
อ.เมือง จ.สมุทรสาคร 74000



องค์การบริหารส่วนตำบลทุ่งลูกนก  
อำเภอท่าแพงแสน จังหวัดนครปฐม

แบบมาตรฐาน

โครงการก่อสร้างถนนลาดยางแอสฟัลต์ติกคอนกรีต หมู่ที่ 13  
(สายเลียบคลองบริเวณที่ดินนายอินทร์ แยมบุญไธ  
เชื่อมต่อกับถนนลาดยางหมู่ที่ 20 บริเวณคลอง 9)

ตามแบบองค์การบริหารส่วนตำบลทุ่งลูกนก

สำรวจ

(นายศุภวิท ชาติ)  
วิศวกรโยธาปฏิบัติการ

(นายธิดิกร พิชัยวัฒน์พร)  
ผู้ช่วยนายช่างโยธา

เขียนแบบ

(นายศุภวิท ชาติ)  
วิศวกรโยธาปฏิบัติการ

ตรวจ/ออกแบบ

(นายศุภวิท ชาติ)  
วิศวกรโยธาปฏิบัติการ

ตรวจสอบ

(นายกิตติพงษ์ ศรีแสงเขต)  
หัวหน้าสำนักงานปลัด รักษาการแทน  
ผู้อำนวยการกองช่าง

เห็นชอบ

(นางสาวปานิชา มีศิริธรรม)  
ปลัดองค์การบริหารส่วนตำบลทุ่งลูกนก


อนุมัติ

(นางสาวณัฐชดา จำเ)  
นายกองค์การบริหารส่วนตำบลทุ่งลูกนก

มาตราส่วน	แผนที่
-	5 / 8

แบบเลขที่



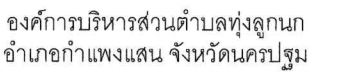

### แบบมาตรฐาน

โครงการก่อสร้างถนนลาดยางแอสฟัลท์ติกคอนกรีต หมู่ที่ 13  
(สายเลียบคลองบริเวณที่ดินนายอินทร์ เข้มบุญไพร  
เชื่อมต่อถนนลาดยางหมู่ที่ 20 บริเวณคลอง 9)

ตามแบบองค์การบริหารส่วนตำบลทุ่งลูกนก

สำรวจ

(นายศุภวิช ชาติโชติ)  
วิศวกรโยธาปฏิบัติการ  
นายธิตกร พิทักษ์วัฒนพร)  
ผู้ช่วยนายช่างโยธา

เขียนแบบ

(นายศุภวิท ชาติติ)  
วิศวกรโยธาปฏิบัติการ

ตรวจ/ออกแบบ

(นายศุภวิท ขาโชติ)  
วิศวกรโยธาปฏิบัติการ

ตรวจสอบ

(นายกิตติพงษ์ ศรีวงเขต)  
หัวหน้าสำนักงานปลัด รักษาการการแทน  
ผู้อำนวยการกองช่าง

เห็นชอบ

(นางสาวปานิชา มีคิตติธรรม)  
ปลัดองค์การบริหารส่วนตำบลทุ่งลูกนก

อนุมัติ

(นางสาวณัฏฐ์จุฑา จำเอย)  
นายกองค์การบริหารส่วนตำบลทุ่งลูกนก


มาตราส่วน

ជំពូទ

6 / 8

แบบเลขที่

14 / 2568

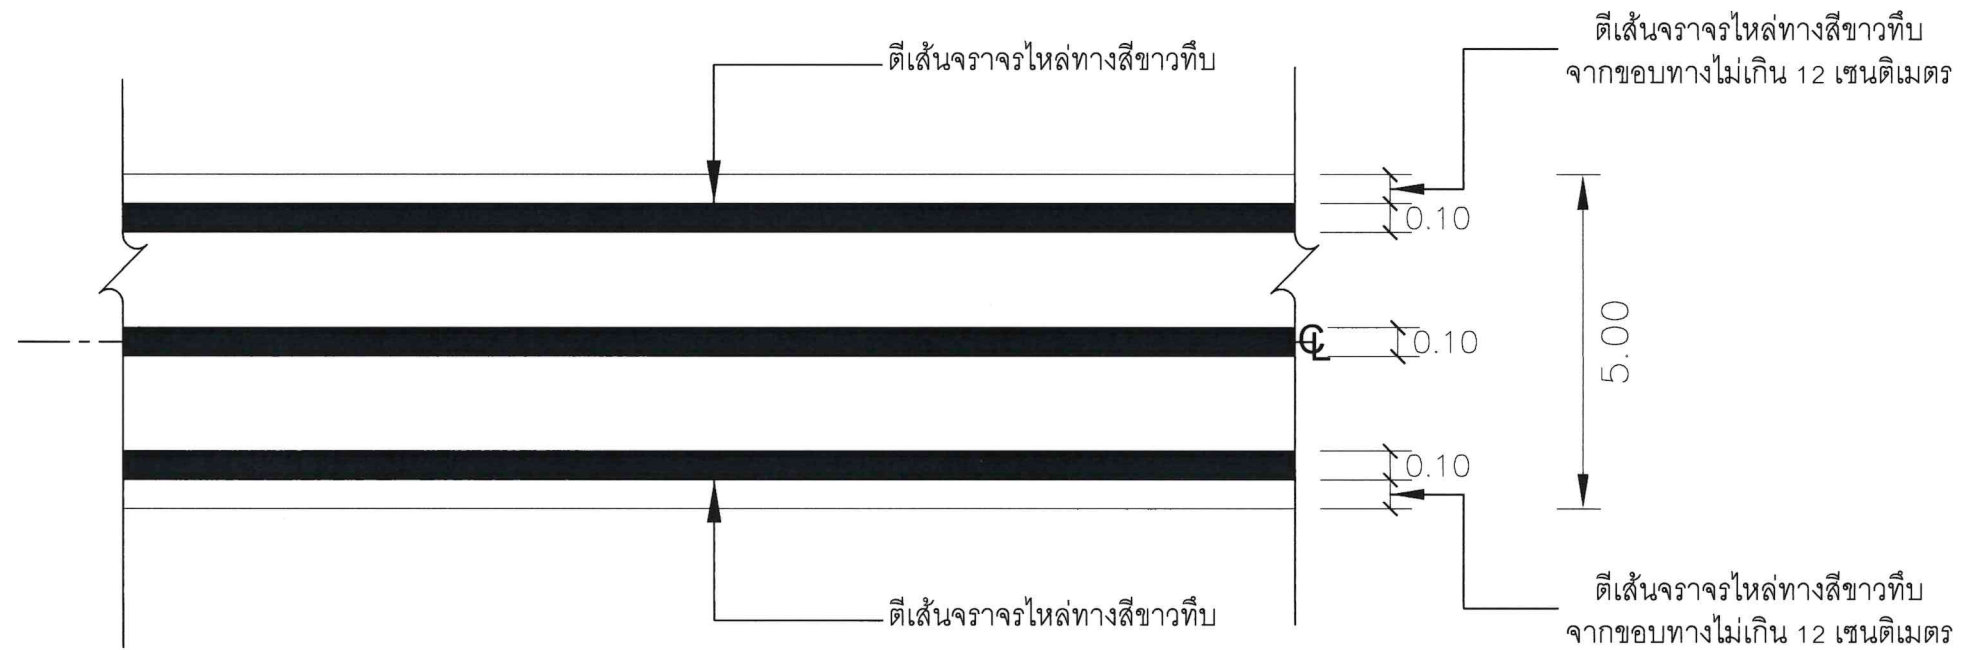

หมายเหตุ:

- ตีเส้นจราจรใหม่ทางสี่ขาวิทูป
  - ตีเส้นแบ่งพื้นผิวจราจรสี่เหลี่ยม
  - สีและเส้นจราจรเป็นไปตามมาตรฐานการทาง
  - การตีเส้นจราจรอาจมีการเปลี่ยนแปลงหรือเพิ่มเติมเพื่อเป็นไปตามมาตรฐานความปลอดภัย
- ผู้ควบคุมงานและคณะกรรมการตรวจการจ้างจะเป็นผู้กำหนดอีกครั้ง





แบบแปลนแสดงการตีเส้นแบ่งพื้นผิวจราจร

Not to scale



or

นายอำนวย ทุ้งมาศ  
สามัญวิศวกรโยธา (สย.10784)

38/44 หมู่ 2 ต.นาดี  
อ.เมือง จ.สมุทรสาคร 74000

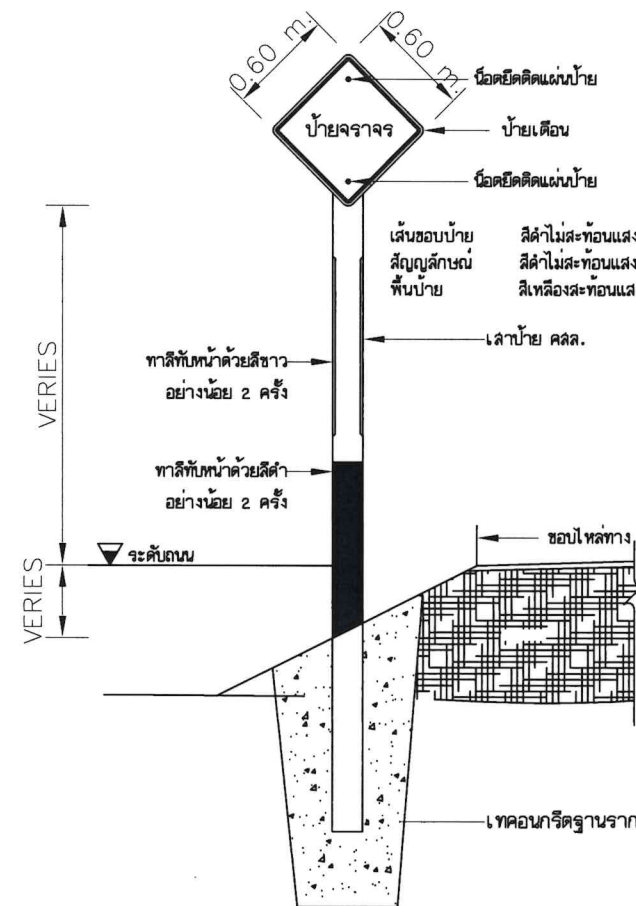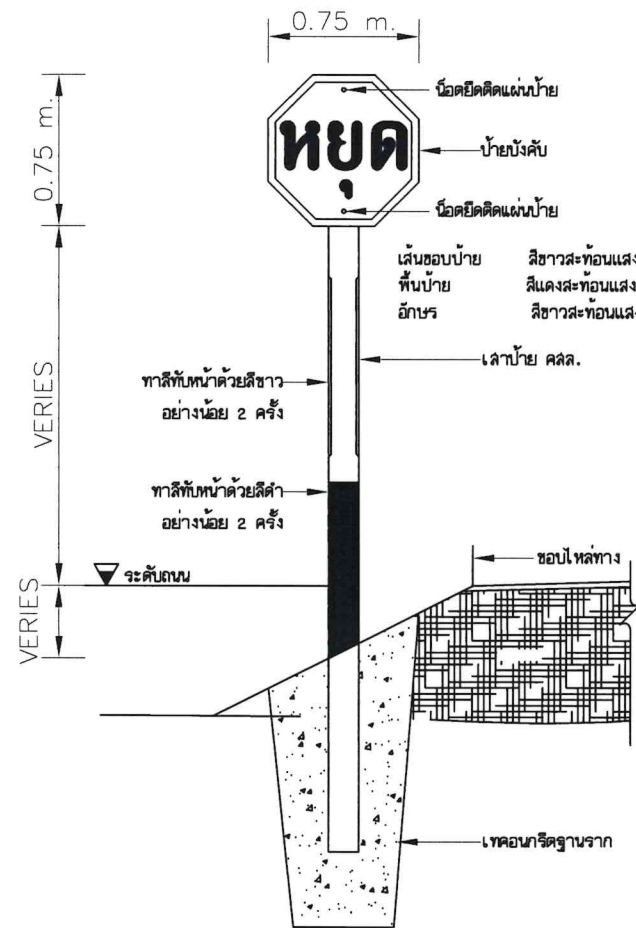

แสดงการติดตั้งป้ายบังคับและป้ายเตือน

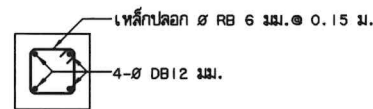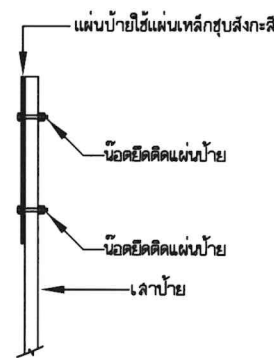

ขยายป้ายบังคับและป้ายเตือน, เสาป้าย

## รายการประกอบแบบ

1. มิติต่างๆ มีหน่วยเป็นเมตร นอกจากจะระบุไว้เป็นอย่างอื่น
2. ป้ายบังคับ ป้ายเตือนและป้ายแนะนำให้ทำด้วยแผ่นเหล็กชุบสังกะสี ทนไม่น้อยกว่า 1.2 มม. มีคุณสมบัติตาม มอก. 50 ด้านหน้าป้ายให้ติดแผ่นสะท้อนแสงชนิดที่ 1 สัมประสิทธิ์การสะท้อนแสงระดับ 1 ตาม มอก. 606 ด้านหลังป้ายให้ทาสีรองพื้นด้วยสีเทาแล้วทาสีแห้งเร็วทับอีก 1 ชั้น
3. ตัวอักษรและตัวเลขที่ใช้เขียนข้อความลงในแผ่นป้ายให้ใช้ตามแบบมาตรฐานตัวอักษรและตัวเลขแบบเลขที่ พช. -3-113/45
4. เสาคอนกรีตให้ทาสีขาวและสีดำ อย่างน้อย 2 ครั้ง สีที่ใช้ตาม มอก. 327
5. ขนาดของป้ายบังคับ ป้ายเตือนและป้ายแนะนำ อาจกำหนดให้มีขนาดใหญ่ขึ้นได้หากติดตั้งบนสายทางที่ออกแบบความเร็วไว้มาก

## หมายเหตุ

1. เสาขนาด 0.12x0.12 ม. หรือ 0.15x0.15 ม. ใช้สำหรับเสาเดี่ยวและเสาที่มีขนาดพื้นที่ของป้ายไม่เกิน 2 ตร.ม. และ 4 ตร.ม. ตามลำดับหากมีพื้นที่ป้ายมากกว่าที่ระบุให้ใช้เสาขนาด 0.15x0.15 ม.
2. คอนกรีตเสาป้าย ใช้ประเภท ค.2
3. รายการต่างๆ และตำแหน่งที่ติดตั้งคณะกรรมการตรวจการจ้างและผู้ควบคุมงานจะเป็นผู้กำหนด



แบบแปลนแสดงขยายป้ายจราจร

Not to scale

นายอานวย ทุ่งมาศ  
สามัญวิศวกรโยธา (ลย.10784)  
38/44 หมู่ 2 ต.นาดี  
อ.เมือง จ.สมุทรสาคร 74000



องค์การบริหารส่วนตำบลทุ่งลูกนก  
อำเภอกำแพงแสน จังหวัดนครปฐม

แบบมาตรฐาน

โครงการก่อสร้างถนนลาดยางแอสฟัลติกคอนกรีต หมู่ที่ 13  
(สายเลียบคลองบริเวณที่ดินนายอินทร์ แยมบุญไทร  
เชื่อมต่อกับถนนลาดยางหมู่ที่ 20 บริเวณคลอง 9)

ตามแบบองค์การบริหารส่วนตำบลทุ่งลูกนก

สำรวจ

(นายสุภาวิทย์ ขาโชติ)

วิศวกรโยธาปฏิบัติการ

(นายอิทธิกร พิชัยวัฒน์พร)

ผู้ช่วยนายช่างโยธา

เขียนแบบ

(นายสุภาวิทย์ ขาโชติ)

วิศวกรโยธาปฏิบัติการ

ตรวจ/ออกแบบ

(นายสุภาวิทย์ ขาโชติ)

วิศวกรโยธาปฏิบัติการ

ตรวจสอบ

(นายคิตติพงษ์ ศรีวงเขต)

หัวหน้าสำนักปลัด รักษาการแทน

ผู้อำนวยการกองช่าง

เห็นชอบ

(นางสาวปณิชา มีคุณธรรม)

ปลัดองค์การบริหารส่วนตำบลทุ่งลูกนก

อนุมัติ

(นางสาวณัฏฐ์ชุดา จำเริญ)

นายกองค์การบริหารส่วนตำบลทุ่งลูกนก

มาตราส่วน

แผ่นที่

-

7 / 8

แบบเลขที่



ดวงตราหน่วยงานเจ้าของโครงการ

ประกาศ

ชื่อหน่วยงาน .....

ที่อยู่ .....

งานก่อสร้าง .....

ลักษณะงานก่อสร้าง .....

ผู้รับจ้าง บริษัท .....

ที่อยู่ .....โทร.....

สัญญาเลขที่ .....เริ่มต้น.....สิ้นสุด.....

ระยะเวลาก่อสร้าง.....วัน

วงเงินค่าก่อสร้าง .....

ผู้ควบคุมงาน 1. ....โทร.....

2. ....โทร.....

3. ....โทร.....

สำนักงานสนาม/เบอร์โทรติดต่อ


โทร. .... โทรสาร. ....

เจ้าหน้าที่บริษัท/วิศวกรผู้รับจ้าง

1. ....โทร. ....

2. ....โทร. ....

งานก่อสร้างรายนี้สร้างด้วยเงินภาษีของท่าน

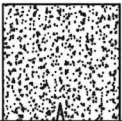

QR Code ขนาด 0.15x0.15 m.

หมายเหตุ

- งานก่อสร้างขนาดเล็ก แผ่นป้ายขนาด 1.20x2.40 m. ขนาดอักษรโตพอสมควรเห็นได้ชัดเจน (ใช้พื้นป้ายสีเขียว ตัวหนังสือสีขาว)
- ต้องติดตั้งอุปกรณ์ที่มั่นคงแข็งแรง ป้องกันแผ่นป้ายล้ม ให้เหมาะสมกับสภาพสถานที่ติดตั้งป้าย
- ติดตั้งป้ายจำนวน 2 ป้าย ที่บริเวณเริ่มต้น และสิ้นสุดโครงการ
- ตำแหน่งติดตั้งป้ายตามความเหมาะสมกับสภาพพื้นที่



แบบแปลนแสดงป้ายประชาสัมพันธ์โครงการ

Not to scale



องค์การบริหารส่วนตำบลทุ่งลูกนก  
อำเภอกำแพงแสน จังหวัดนครปฐม

แบบมาตรฐาน

โครงการก่อสร้างถนนลาดยางแอสฟัลติกคอนกรีต หมู่ที่ 13  
(สายเลียบคลองบริเวณที่ดินนายอินทร์ แยมบุญไทร  
เชื่อมต่อกถนนลาดยางหมู่ที่ 20 บริเวณคลอง 9)

ตามแบบองค์การบริหารส่วนตำบลทุ่งลูกนก

สำรวจ



(นายศุภวิท ชาติโชติ)  
วิศวกรโยธาปฏิบัติการ

(นายธิตกร พิชัยวัฒน์พร)  
ผู้ช่วยนายช่างโยธา

เขียนแบบ




(นายศุภวิท ชาติโชติ)  
วิศวกรโยธาปฏิบัติการ

ตรวจ/ออกแบบ




(นายศุภวิท ชาติโชติ)  
วิศวกรโยธาปฏิบัติการ

ตรวจสอบ

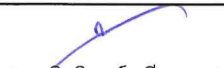  
(นายกิตติพงษ์ ศรีแวงเขต)  
หัวหน้าสำนักปลัด รักษาการแทน  
ผู้อำนวยการกองช่าง

เห็นชอบ

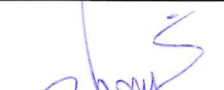  
(นางสาวปณิศา มีคิตธรรม)  
ปลัดองค์การบริหารส่วนตำบลทุ่งลูกนก

อนุมัติ

  
(นางสาวณัฏฐ์จุฑา จำเ็จ)  
นายกองค์การบริหารส่วนตำบลทุ่งลูกนก

มาตราส่วน

แผ่นที่

-

8 / 8

แบบเลขที่

นายอำนาจ ทุ่งมาศ

สามัญวิศวกรโยธา (สย.10784)

38/44 หมู่ 2 ต.นาดี

อ.เมือง จ.สมุทรสาคร 74000