

รายละเอียดโครงการเงินอุดหนุนเฉพาะกิจ เงินอุดหนุนสำหรับ
โครงการก่อสร้าง/ซ่อมสร้าง/ปรับปรุงซ่อมแซมถนนทางหลวงท้องถิ่น
(ถนนถ่ายโอนภารกิจและถนนองค์กรปกครองส่วนท้องถิ่น) ประจำปีงบประมาณ พ.ศ. 2569

ชื่อโครงการ ก่อสร้างถนนคอนกรีตเสริมเหล็ก หมู่ที่ ๖ จากถนนสายวัดขวางเวฬุวัน ถึงแนวถนน ค.ส.ล.เดิม
งบประมาณ 5,088,000 บาท

1. ข้อมูลทั่วไป

1.1 รายละเอียดโครงการ (เลือกโครงการเพียง 1 ประเภท พร้อมระบุรายละเอียดโครงการ)

☒ ก่อสร้าง ☐ ปรับปรุงซ่อมแซม/เสริมผิว/ซ่อมสร้าง

โครงการถนน คอนกรีตเสริมเหล็ก รหัสทางหลวงท้องถิ่น.....-.....

สายทาง สายคลองชลประทาน ๑ ขวา ๑ ซ้าย

(หมายเหตุ ถ้าเป็นถนนถ่ายโอนให้ระบุ ซ่อมสร้าง หรือ ปรับปรุงซ่อมแซมเท่านั้น)

1.2 ประเภทถนน ☒ เลือกอย่างใดอย่างหนึ่ง

☒ ถนนที่ได้รับการถ่ายโอนภารกิจ

หน่วยงานที่ถ่ายโอน กรมชลประทาน

วันที่ได้รับถ่ายโอน ว/ด/ป ตุลาคม ๒๕๕๔

☐ ถนนขององค์กรบริหารส่วนตำบล

1.3 สถานที่ดำเนินการ หมู่ที่ 6 ตำบลบ่อกรุ อำเภอเดิมบางนางบวช จังหวัดสุพรรณบุรี

พิกัดที่ตั้ง : N 14.879105

E 99.919265

1.4 องค์กรปกครองส่วนท้องถิ่นที่รับผิดชอบ เทศบาลตำบลบ่อกรุ

อำเภอเดิมบางนางบวช จังหวัดสุพรรณบุรี

1.5 งบประมาณที่ขอรับการสนับสนุน 5,088,000 บาท

องค์กรปกครองส่วนท้องถิ่นสมทบ..... บาท

กรณีที่วงเงินที่เสนอขอรับการสนับสนุนงบประมาณที่มีวงเงินตั้งแต่ 10,000,000 บาท ขึ้นไป องค์กรปกครองส่วนท้องถิ่น
จะต้องเตรียมวงเงินสมทบ จำนวนร้อยละ 10 ของวงเงินงบประมาณทั้งโครงการ

1.6 ยอดเงินสะสม 84,343,504.82 บาท ยอดเงินสะสมสุทธิ 10,906,812.63 บาท

หมายเหตุ : ยอดเงินสะสม คือ เงินสะสมของหน่วยงานทั้งหมด ณ ปัจจุบัน

ยอดเงินสะสมสุทธิ คือ เงินสะสมของหน่วยงานที่หักหนี้และค่าใช้จ่ายแล้วสามารถนำไปใช้ได้ ณ ปัจจุบัน

1.11 ผู้ประสานงานโครงการ (โปรดระบุชื่อ) นายমনพล พิภอ่อน

ตำแหน่ง ผู้อำนวยการกองช่าง

หน่วยงาน เทศบาลตำบลบ่อกรู

โทรศัพท์ 035-575001 โทรสาร -

E-mail : bokru.sm2@gmail.com

2. ข้อมูลโครงการ

2.1 วัตถุประสงค์ของโครงการ เพื่อแก้ไขปัญหาความเดือดร้อนให้แก่ประชาชนที่ใช้เส้นทางสัญจรไปมาเนื่องจากถนนมีการชำรุดเสียหายเป็นหลุมบ่อ เพื่อพัฒนาเศรษฐกิจระดับชุมชน และเพื่อสนับสนุนยุทธศาสตร์ของจังหวัดสุพรรณบุรี ให้เกิดประสิทธิผลทางด้านผลผลิตทางการเกษตรให้มีประสิทธิภาพยิ่งขึ้น

2.2 หลักการและเหตุผลของโครงการ การที่จะพัฒนาท้องถิ่นให้เจริญและประชาชนมีคุณภาพชีวิตที่ดีนั้น การพัฒนาโครงสร้างพื้นฐานจึงมีความจำเป็นที่จะต้องพัฒนาควบคู่กันไปซึ่งประชาชนในตำบลใช้ถนนสัญจรไปมาได้สะดวกจึงมีความจำเป็น ต้องขอสนับสนุนงบประมาณ ก่อสร้างโครงการดังกล่าว และยังเป็น การช่วยส่งเสริมเศรษฐกิจชุมชน ตรงตามยุทธศาสตร์เพื่อการพัฒนาจังหวัดสุพรรณบุรีต่อไป

2.3 ที่มาของโครงการ (ระบุปัญหา ความต้องการ หรือความจำเป็น) เพื่อแก้ไขปัญหาความเดือดร้อนให้แก่ราษฎรที่ใช้เส้นทางสัญจรไปมาให้มีสภาพที่พร้อมใช้งานได้ตลอดเวลาเพื่อพัฒนาเศรษฐกิจระดับชุมชน เพื่อสนับสนุนยุทธศาสตร์ของจังหวัดสุพรรณบุรีให้เกิดประสิทธิผลทางด้านผลผลิตทางการเกษตรให้มีประสิทธิภาพยิ่งขึ้น

2.4 กลุ่มเป้าหมาย / ผู้รับประโยชน์ของโครงการ

ประชาชนหมู่ที่ 1 ชื่อหมู่บ้าน/ชุมชน บ้านบ่อกรู

ครัวเรือนและประชาชนผู้รับประโยชน์ จำนวน 100 ครัวเรือน จำนวน 300 คน

(กรณีผู้รับประโยชน์มีหลายหมู่บ้าน / ชุมชน ให้ระบุเป็นจำนวนรวม)

2.5 ตัวชี้วัดความสำเร็จของโครงการ

- ตัวชี้วัดเชิงปริมาณ :

- ตัวชี้วัดเชิงคุณภาพ :

2.6 ปริมาณงานที่ต้องดำเนินการ (โปรดระบุอย่างใดอย่างหนึ่ง)

โปรตระปู กว้าง 6.00 เมตร ยาว 1,395.00 เมตร ทนา 0.15 เมตร

หรือมีพื้นที่ไม่น้อยกว่า 8,370.00 ตารางเมตร

(กรณีทำโครงการเป็นช่วงให้พิมพ์เนื่องาน จำนวน.....ช่วง มีพื้นที่รวมไม่น้อยกว่า.....ตารางเมตร)

3. ความสอดคล้องกับนโยบายและแผนพัฒนา (ระดับท้องถิ่น / จังหวัด / กลุ่มจังหวัด)

3.1 (✓) แผนพัฒนาท้องถิ่น ข้อ 1 เรื่อง การพัฒนาด้านโครงสร้างพื้นฐาน

3.2 (✓) แผนพัฒนาจังหวัด ข้อ 3 เรื่อง การยกระดับคุณภาพชีวิต และความปลอดภัยในชีวิตและทรัพย์สิน

3.3 () แผนพัฒนากลุ่มจังหวัด ข้อ เรื่อง

3.4 () อื่น ๆ (ระบุ)

4. ความสอดคล้องกับนโยบายและแผนยุทธศาสตร์ (ระดับชาติ / รัฐบาล / กระทรวง)

- 4.1 (✓) ยุทธศาสตร์ชาติ 20 ปี (พ.ศ. 2565-2568)
ยุทธศาสตร์ที่ 3 เรื่อง การพัฒนาและส่งเสริมศักยภาพ
- 4.2 (✓) แผนพัฒนาเศรษฐกิจและสังคมแห่งชาติ ฉบับที่ 12
ยุทธศาสตร์ที่ 7 เรื่อง การพัฒนาโครงสร้างพื้นฐาน และระบบโลจิสติกส์
- 4.3 () นโยบายรัฐบาล ด้านที่ เรื่อง
- 4.4 () ยุทธศาสตร์การจัดสรรงบประมาณรายจ่ายประจำปีงบประมาณ พ.ศ.
ยุทธศาสตร์ที่ เรื่อง
- 4.5 () มติคณะรัฐมนตรี : เมื่อวันที่ เรื่อง
- 4.6 () นโยบาย/ยุทธศาสตร์กระทรวงมหาดไทย เรื่อง
- 4.7 () อื่น ๆ (ระบุ)

5. ขอรับรองว่ามีการศึกษาความเป็นไปได้ ความเหมาะสมและความคุ้มค่าของโครงการ ความพร้อมของแบบ
รายการความพร้อมของพื้นที่ดำเนินการ และสามารถดำเนินการได้ทันที

6. ผู้เสนอโครงการ

(ลงชื่อ) 

(นายมณฑล พิกอ่อน)

ตำแหน่ง ผู้อำนวยการกองช่าง

7. ผู้เห็นชอบโครงการ

(ลงชื่อ) 

(นายสุภชัย ชวนานนท์)

ตำแหน่ง ปลัดเทศบาลตำบลบ่อกรู

8. ผู้อนุมัติโครงการ

(ลงชื่อ) 

(นายศักดิ์ชัย จันทรีใหม่มูล)

ตำแหน่ง นายกเทศมนตรีตำบลบ่อกรู

บันทึกการตรวจสอบรายละเอียดด้านเทคนิคและประมาณการราคาโครงการ

ชื่อโครงการ โครงการก่อสร้างถนนคอนกรีตเสริมเหล็ก หมู่ที่ 6 จากถนนสายวัดขวางเวฬุวัน ถึงแนวถนน ค.ส.ล. เดิม
ปริมาณงาน ผิวจราจรกว้าง 6.00 เมตร ยาว 1,395.00 เมตร หนา 0.15 เมตร
หรือมีพื้นที่ไม่น้อยกว่า 8,370.00 ตารางเมตร

งบประมาณที่ขอรับการสนับสนุน งบประมาณ 5,088,000 บาท
งบประมาณสมทบ บาท

หน่วยงานดำเนินการ เทศบาลตำบลบ่อกรู อำเภอเดิมบางนางบวช จังหวัดสุพรรณบุรี

ผลการตรวจสอบ

☒

ถูกต้อง เอกสารครบถ้วน

☐

ไม่ถูกต้อง

สรุป

.....

.....

.....

.....

.....

ลงชื่อ ผู้ตรวจสอบโครงการ
(..... นายวิชัย เมืองวงษ์)
ตำแหน่ง สย.13170

หมายเหตุ ผู้มีความรู้ความสามารถด้านวิศวกรรม (ผู้มีใบอนุญาตเป็นผู้ประกอบวิชาชีพวิศวกรรม)
ที่จังหวัดแต่งตั้ง เป็นผู้ลงนามตรวจสอบโครงการ

แบบสรุปค่าก่อสร้าง

ส่วนราชการ ฝ่ายประมาณราคา กองช่าง เทศบาลตำบลบ่อกรู

ชื่อโครงการ ก่อสร้างถนนคอนกรีตเสริมเหล็ก

สถานที่ก่อสร้าง หมู่ที่ 6 จากถนนสายวัดขวางเวฬุวันถึงแนวถนนค.ส.ล.เดิม

แบบเลขที่ เทศบาลตำบลบ่อกรู/2567

หน่วยงานเจ้าของโครงการ เทศบาลตำบลบ่อกรู

แบบ ปร.4 ที่แนบ มีจำนวน 1 แผ่น

ประมาณราคาเมื่อ วันที่ 29 พฤศจิกายน 2567

ลำดับที่	รายการ	รวมราคาค่าก่อสร้าง	หมายเหตุ
1	คิดเป็นราคากลาง	4,768,418.16	ค่า FACTOR F งานทาง 1.3642
	เงื่อนไขการใช้ตาราง Factor F		
	เงื่อนไขล่วงหน้าจ่าย..... 0.....%		
	เงินประกันผลงานหัก... 0.....%		ราคาน้ำมัน ที่อำเภอเมือง ณ จังหวัดสุพรรณบุรี
	ดอกเบี้ยเงินกู้..... 7.....%		
	ภาษีมูลค่าเพิ่ม..... 7.....%		
	ชุดเสาไฟถนนผลงานวิศวกรรมไทย รหัส 07020031 5 ชุด	320,000.00	
สรุป	รวมราคาค่าก่อสร้าง :	5,088,418.16	ราคา 33.07 บาท/ลิตร ณ วันที่ประมาณราคา
	ปรับยอดเป็นราคากลางค่าก่อสร้าง :	5,088,000.00	
	ตัวอักษร : (ห้าล้านแปดหมื่นแปดพันบาทถ้วน)		

ขนาดพื้นที่ 8,370.00 ตารางเมตร

เฉลี่ยราคาประมาณ 607.89 บาท / ตารางเมตร

(ลงชื่อ).....ผู้ประมาณการ

(นายเอกลักษณ์ ชันทอง)

นายช่างโยธาชำนาญงาน

(ลงชื่อ).....ผู้ตรวจประมาณการ

(นายมนทล พิกอ่อน)

ผู้อำนวยการกองช่าง

(ลงชื่อ).....เห็นชอบ

(นายสุภชัย ชวนานนท์)

ปลัด เทศบาลตำบลบ่อกรู

(ลงชื่อ).....อนุมัติ

(นายศักดิ์ชัย จันทร์ใหม่มูล)

นายกเทศมนตรีตำบลบ่อกรู

แบบสรุปราคางานก่อสร้างงานทาง สะพาน และท่อเหลี่ยม

ชื่อโครงการ ก่อสร้างถนนคอนกรีตเสริมเหล็ก

สถานที่ก่อสร้าง หมู่ที่ 6 จากถนนสายวัดขวางเวฬุวันถึงแนวถนนค.ส.เดิม

0

หน่วยงานเจ้าของโครงการ เทศบาลตำบลบ่อกร

ประมาณราคาเมื่อ วันที่ 29 พฤศจิกายน 2567

ปริมาณงาน โดยมีขนาดกว้าง 6.00 เมตร ยาว 1,395.00 เมตร หนา 0.15 เมตร หรือมีพื้นที่คอนกรีตไม่น้อยกว่า 8,370.00 ตารางเมตร ตามแบบแปลนที่

กองช่างเทศบาลตำบลบ่อกรกำหนด

ร/ด	รายการ	หน่วย	จำนวน	ราคาต่อหน่วย	ราคาทุน	F _N	ราคาต่อหน่วย × F _N	ราคากลาง
1	งานปรับเกลี่ยแต่งคันทางเดิม	ตร.ม.	8,370.00	1.77	14,814.90	1.3642	2.41	20,210.49
2	งานรื้อลาดยางเดิม งานรื้อผิวคอนกรีตเดิม	ตร.ม.	-	-	-	-	-	-
3	งานรองพื้นทาง (ลูกรัง)	ลบ.ม.	-	275.70	-	-	-	-
4	งานบดทับพื้นทางเดิม(หินคลุก)	ตร.ม.	8,370.00	14.52	121,532.40	1.3642	19.81	165,794.50
5	งานทรายรองใต้ผิวทางคอนกรีต	ลบ.ม.	418.50	430.00	179,955.00	1.3642	586.61	245,494.61
6	ผิวทางปอร์ตแลนด์ซีเมนต์คอนกรีต หนา 0.15 ม.	ตร.ม.	8,370.00	357.65	2,993,530.50	1.3642	487.91	4,083,774.31
7	รอยต่อเพื่อการขยายตัว (EXPANSION JOINT)	ม.	162.00	180.90	29,305.80	1.3642	246.78	39,978.97
8	รอยต่อเพื่อการหดตัว (CONTRACTION JOINT)	ม.	672.00	118.06	79,336.32	1.3642	161.06	108,230.61
9	รอยต่อตามยาว(Longitudinal Joint)	ม.	-	61.29	-	-	-	-
10	งานไหล่ทาง ลูกรัง	ลบ.ม.	279.00	275.70	76,920.30	1.3642	376.11	104,934.67
11	งานท่อระบายน้ำขนาด Ø 0.30 x 1.00 ม. ชั้น 3	ม.	-	-	-	-	-	-
12	งานท่อระบายน้ำขนาด Ø 0.40 x 1.00 ม. ชั้น 3	ม.	-	-	-	-	-	-
13	งานท่อระบายน้ำขนาด Ø 0.60 x 1.00 ม. ชั้น 3	ม.	-	-	-	-	-	-
14	งานท่อระบายน้ำขนาด Ø 0.80 x 1.00 ม. ชั้น 3	ม.	-	-	-	-	-	-
15	งานบ่อพักสำเร็จรูป40x50	บ่อ	-	-	-	-	-	-
					3,495,395.22		รวม	4,768,418.16
16	ชุดเสาไฟถนนผลงานวิศวกรรมไทย รหัส 07020031 5 ชุด							320,000.00
ตัวอักษร : (ห้าล้านแปดหมื่นแปดพันบาทถ้วน) ปรบยอด								5,088,000.00

- ① ผลรวมค่างานต้นทุนงานก่อสร้าง = 3,495,395.22
- ② ค่า FACTOR F งานทาง = 1.3642
- ③ ราคาน้ำมัน ที่อำเภอเมือง ณ จังหวัดสุพรรณบุรี ราคา 33.07 บาท/ลิตร ณ วันที่ประมาณราคา

(ลงชื่อ).....ผู้ประมาณการ
(นายเอกลักษณ์ ชื่นทอง)
นายช่างโยธาชำนาญงาน

(ลงชื่อ).....ผู้ตรวจประมาณการ
(นายมนพล พักอ่อน)
ผู้อำนวยการกองช่าง

(ลงชื่อ).....เห็นชอบ
(นายสุกชัย ชวนานนท์)
ปลัด เทศบาลตำบลบ่อกร

(ลงชื่อ).....อนุมัติ
(นายศักดิ์ชัย จันทรีใหม่มูล)
นายกเทศมนตรีตำบลบ่อกร



ตาราง Factor F งานก่อสร้างทาง

เงินล่วงหน้าจ่าย 0 %
เงินประกันผลงานหัก 0 %

ดอกเบี้ยเงินกู้ 7 % ต่อปี
ค่าภาษีมูลค่าเพิ่ม (VAT) 7 %

ค่างาน (ทุน) (ล้านบาท)	ค่าใช้จ่ายในการดำเนินงานก่อสร้าง (%)				รวมในรูป Factor	ภาษีมูลค่าเพิ่ม (VAT)	Factor F	Factor F ผนวก 1	Factor F ผนวก 2
	ค่า อำนาจการ	ค่า ดอกเบี้ย	ค่า กำไร	รวม ค่าใช้จ่าย					
5	20.8338	1.1666	5.5000	27.5004	1.2750	1.0700	1.3642	1.3848	1.4054
10	16.0808	1.1666	5.5000	22.7474	1.2274	1.0700	1.3133	1.3345	1.3557
20	10.6384	1.1666	5.5000	17.3050	1.1730	1.0700	1.2551	1.2742	1.2933
30	7.5559	1.1666	5.5000	14.2225	1.1422	1.0700	1.2221	1.2394	1.2567
40	7.4310	1.1666	5.0000	13.5976	1.1359	1.0700	1.2154	1.2342	1.2530
50	6.9412	1.1666	5.0000	13.1078	1.1310	1.0700	1.2101	1.2290	1.2480
60	6.3772	1.1666	5.0000	12.5438	1.1254	1.0700	1.2041	1.2230	1.2418
70	6.3435	1.1666	4.5000	12.0101	1.1201	1.0700	1.1985	1.2177	1.2370
80	6.0233	1.1666	4.5000	11.6899	1.1168	1.0700	1.1949	1.2143	1.2336
90	5.4722	1.1666	4.5000	11.1388	1.1113	1.0700	1.1890	1.2078	1.2265
100	5.1693	1.1666	4.5000	10.8359	1.1083	1.0700	1.1858	1.2042	1.2226
110	4.7961	1.1666	4.0000	9.9627	1.0996	1.0700	1.1765	1.1945	1.2125
120	4.7235	1.1666	4.0000	9.8901	1.0989	1.0700	1.1758	1.1940	1.2122
130	4.4428	1.1666	4.0000	9.6094	1.0960	1.0700	1.1727	1.1906	1.2085
140	4.3285	1.1666	4.0000	9.4951	1.0949	1.0700	1.1715	1.1895	1.2076
150	4.1865	1.1666	4.0000	9.3531	1.0935	1.0700	1.1700	1.1879	1.2057
160	4.0853	1.1666	4.0000	9.2519	1.0925	1.0700	1.1689	1.1869	1.2049
170	4.0051	1.1666	4.0000	9.1717	1.0917	1.0700	1.1681	1.1860	1.2039
180	3.9481	1.1666	4.0000	9.1147	1.0911	1.0700	1.1674	1.1853	1.2031
190	4.2661	1.1666	3.5000	8.9327	1.0893	1.0700	1.1655	1.1843	1.2031
200	4.2419	1.1666	3.5000	8.9085	1.0890	1.0700	1.1652	1.1840	1.2027
210	4.1793	1.1666	3.5000	8.8459	1.0884	1.0700	1.1645	1.1835	1.2024
220	4.0683	1.1666	3.5000	8.7349	1.0873	1.0700	1.1634	1.1821	1.2009
230	3.9805	1.1666	3.5000	8.6471	1.0864	1.0700	1.1624	1.1810	1.1997
240	3.8615	1.1666	3.5000	8.5281	1.0852	1.0700	1.1611	1.1796	1.1980
250	3.7521	1.1666	3.5000	8.4187	1.0841	1.0700	1.1599	1.1782	1.1965
260	3.6511	1.1666	3.5000	8.3177	1.0831	1.0700	1.1589	1.1770	1.1951
270	3.5577	1.1666	3.5000	8.2243	1.0822	1.0700	1.1579	1.1759	1.1939
280	3.4708	1.1666	3.5000	8.1374	1.0813	1.0700	1.1569	1.1748	1.1926
290	3.3900	1.1666	3.5000	8.0566	1.0805	1.0700	1.1561	1.1738	1.1915
300	3.3145	1.1666	3.5000	7.9811	1.0798	1.0700	1.1553	1.1729	1.1905
350	3.2735	1.1666	3.5000	7.9401	1.0794	1.0700	1.1549	1.1724	1.1900
400	3.1484	1.1666	3.5000	7.8150	1.0781	1.0700	1.1535	1.1712	1.1890
450	3.1265	1.1666	3.5000	7.7931	1.0779	1.0700	1.1533	1.1710	1.1887
500	3.0167	1.1666	3.5000	7.6833	1.0768	1.0700	1.1521	1.1698	1.1875
700	2.7734	1.1666	3.5000	7.4400	1.0744	1.0700	1.1496	1.1668	1.1841
> 700	2.7734	1.1666	3.5000	7.4400	1.0744	1.0700	1.1496	1.1668	1.1841

(ลงชื่อ).....ผู้ประมาณการ
(นายเอกสิทธิ์ ชันทอง)
นายช่างโยธาชำนาญงาน

(ลงชื่อ).....ผู้ตรวจประมาณการ
(นายมนทล พิภพอ่อน)
ผู้อำนวยการกองช่าง

ราคาน้ำมัน

ราคาน้ำมันไทยปตท.จำกัด

ราคาขายปลีก กทม.และปริมณฑล

การเชื่อมโยงราคาน้ำมัน

ค้นหา

▼

▼

▼

▼

▼

▼

▼

▼

▼

▼

ราคาน้ำมันไทยปตท.จำกัด ประจำปี พ.ศ. 2567

(หน่วยแสดงเป็น บาท/ลิตร)

* ราคานี้แบ่งตามพื้นที่ (ตาม)

วันที่ - เวลา	ดีเซล	Gasohol E85	Gasohol E20	Gasohol 91	Gasohol 95	เบนซิน	ซูเปอร์ดีเซล	ซูเปอร์ดีเซล Gasohol 95
26-11-2567 05:00	33.07	34.12	34.37	36.11	36.48	44.77	45.07	45.07
20-11-2567 05:00	33.07	33.72	33.97	35.71	36.08	44.37	45.07	44.67
14-11-2567 05:00	33.07	33.42	33.67	35.41	35.78	44.07	45.07	44.37
07-11-2567 05:00	33.07	33.72	33.97	35.71	36.08	44.37	45.07	44.67
05-11-2567 05:00	33.07	33.32	33.57	35.31	35.68	43.97	45.07	44.27

(ลงชื่อ).....ผู้ประมาณการ
(นายเอกสิทธิ์ ชื่นทอง)
นายช่างโยธาชำนาญงาน

(ลงชื่อ).....ผู้ตรวจประมาณการ
(นายมนทล พักอ่อน)
ผู้อำนวยการกองช่าง

ราคาลิ้นค้าเฉลี่ยวัสดุก่อสร้าง (ราคากลาง) ไม่รวมภาษีมูลค่าเพิ่ม ไม่รวมค่าขนส่ง) จังหวัด สุพรรณบุรี เดือน ตุลาคม ปี 2567

เผยแพร่ 05 พฤศจิกายน 2567 / 11:19:34 น.

หมายเหตุ : หากมีข้อสงสัยด้านราคาและประเภท สามารถสอบถามได้ที่ กลุ่มยุทธศาสตร์และแผนงาน สำนักงานพาณิชย์จังหวัดสุพรรณบุรี โทร. 03 555 5696

ลำดับ..	รายการ	หน่วย	ตุลาคม (ราคา : บาท)
1	คอนกรีตผสมเสร็จรูปอุโมงค์ 180 กก./ตร.ซม. และ รูปทรงกระบอก 140 กก./ตร.ซม. ดราซีแพค	ลบ.ม.	2,170.00
2	คอนกรีตผสมเสร็จรูปอุโมงค์ 210 กก./ตร.ซม. และ รูปทรงกระบอก 180 กก./ตร.ซม. ดราซีแพค	ลบ.ม.	2,210.00
3	คอนกรีตผสมเสร็จรูปอุโมงค์ 240 กก./ตร.ซม. และ รูปทรงกระบอก 210 กก./ตร.ซม. ดราซีแพค	ลบ.ม.	2,250.00
4	คอนกรีตผสมเสร็จรูปอุโมงค์ 280 กก./ตร.ซม. และ รูปทรงกระบอก 240 กก./ตร.ซม. ดราซีแพค	ลบ.ม.	2,290.00
5	คอนกรีตผสมเสร็จรูปอุโมงค์ 320 กก./ตร.ซม. และ รูปทรงกระบอก 280 กก./ตร.ซม. ดราซีแพค	ลบ.ม.	2,370.00
6	คอนกรีตผสมเสร็จรูปอุโมงค์ 350 กก./ตร.ซม. และ รูปทรงกระบอก 300 กก./ตร.ซม. ดราซีแพค	ลบ.ม.	2,420.00
7	คอนกรีตผสมเสร็จรูปอุโมงค์ 380 กก./ตร.ซม. และ รูปทรงกระบอก 320 กก./ตร.ซม. ดราซีแพค	ลบ.ม.	2,480.00
8	คอนกรีตผสมเสร็จรูปอุโมงค์ 400 กก./ตร.ซม. และ รูปทรงกระบอก 350 กก./ตร.ซม. ดราซีแพค	ลบ.ม.	2,550.00
9	คอนกรีตผสมเสร็จรูปอุโมงค์ 180 กก./ตร.ซม. และ รูปทรงกระบอก 140 กก./ตร.ซม. ปูนซีเมนต์เกรดหลวง	ลบ.ม.	2,090.00
10	คอนกรีตผสมเสร็จรูปอุโมงค์ 210 กก./ตร.ซม. และ รูปทรงกระบอก 180 กก./ตร.ซม. ปูนซีเมนต์เกรดหลวง	ลบ.ม.	2,140.00
11	คอนกรีตผสมเสร็จรูปอุโมงค์ 240 กก./ตร.ซม. และ รูปทรงกระบอก 210 กก./ตร.ซม. ปูนซีเมนต์เกรดหลวง	ลบ.ม.	2,190.00
12	คอนกรีตผสมเสร็จรูปอุโมงค์ 280 กก./ตร.ซม. และ รูปทรงกระบอก 240 กก./ตร.ซม. ปูนซีเมนต์เกรดหลวง	ลบ.ม.	2,240.00
13	คอนกรีตผสมเสร็จรูปอุโมงค์ 320 กก./ตร.ซม. และ รูปทรงกระบอก 280 กก./ตร.ซม. ปูนซีเมนต์เกรดหลวง	ลบ.ม.	2,340.00
19	เหล็กเส้นกลมผิวเรียบ SR 24 ยาว 10 เมตร ชก. 6 มม.	จ.ก.	25,682.71
20	เหล็กเส้นกลมผิวเรียบ SR 24 ยาว 10 เมตร ชก. 9 มม.	จ.ก.	20,601.87
21	เหล็กเส้นกลมผิวเรียบ SR 24 ยาว 10 เมตร ชก. 12 มม.	จ.ก.	23,940.66
22	เหล็กเส้นกลมผิวเรียบ SR 24 ยาว 10 เมตร ชก. 15 มม.	จ.ก.	24,863.55
23	เหล็กเส้นกลมผิวเรียบ SR 24 ยาว 10 เมตร ชก. 19 มม.	จ.ก.	27,967.29
24	เหล็กเส้นกลมผิวเรียบ SR 24 ยาว 10 เมตร ชก. 25 มม.	จ.ก.	29,158.88
25	เหล็กเส้นกลมผิวเรียบ SD 40 ยาว 10 เมตร ชก. 12 มม.	จ.ก.	19,783.93
26	เหล็กเส้นกลมผิวเรียบ SD 40 ยาว 10 เมตร ชก. 16 มม.	จ.ก.	19,612.52
27	เหล็กเส้นกลมผิวเรียบ SD 40 ยาว 10 เมตร ชก. 20 มม.	จ.ก.	19,617.01
28	วงเหล็กรัด ชก. 1.25 มม. (เบอร์ 18)	กก.	73.21
29	เหล็กฉาก ยาว 4 มม. ยาว 6 เมตร ขนาด 40 x 40 มม. น้ำหนัก 14.5 กก.	กก.	362.15
30	เหล็กตัวซี (Light Lip Channel Steel) ยาว 2.3 มม. ยาว 6 เมตร ขนาด 75 x 45 x 15 มม. น้ำหนัก 21 กก./เมตร	กก.	607.48
31	เหล็กตัวซี (Light Lip Channel Steel) ยาว 2.3 มม. ยาว 6 เมตร ขนาด 100 x 50 x 20 มม. น้ำหนัก 23.5 กก.	กก.	630.84
32	เหล็กตัวซี (Light Lip Channel Steel) ยาว 3.2 มม. ยาว 6 เมตร ขนาด 100 x 50 x 20 มม. น้ำหนัก 34.0 กก.	กก.	848.14
33	เหล็กตัวซี (Light Lip Channel Steel) ยาว 2.3 มม. ยาว 6 เมตร ขนาด 125 x 50 x 20 มม. น้ำหนัก 25.5 กก.	กก.	679.91
34	เหล็กตัวซี (Light Lip Channel Steel) ยาว 3.2 มม. ยาว 6 เมตร ขนาด 125 x 50 x 20 มม. น้ำหนัก 36.5 กก.	กก.	1,042.06
35	ตะแกรงเหล็กเส้นกลมผิวเรียบ สีเขียวจรัส ชก. 4.0 มม. ขนาดตาราง 0.20 x 0.20 ม. กรวย ยาว 50 เมตร	ตร.ม.	27.10

(ลงชื่อ).....ผู้ประมาณการ

(นายเอกลักษณ์ ชันทอง)

นายช่างโยธาชำนาญงาน

(ลงชื่อ).....ผู้ตรวจประมาณการ

(นายมนทล พักอ่อน)

ผู้อำนวยการกองช่าง

ราคาวัสดุ อ้างอิงจากสำนักดัชนีเศรษฐกิจการค้า สำนักงานปลัดกระทรวงพาณิชย์ (ไม่รวมภาษี) ของจังหวัดสุพรรณบุรี, กรุงเทพมหานคร

157	กระเบื้องเคลือบมيناขาว ขนาด 30x30 ซม. 8" x 10"	กบ.ม.	176.64
162	ไม้โครง ไม้ใส ขนาด 2" x 4" ยาว 4 - 4.50 เมตร	กบ.ฟ.	3,271.03
163	ไม้โครง ไม้ใส ขนาด 2" x 6" ยาว 4 - 4.50 เมตร	กบ.ฟ.	3,271.03
164	ไม้โครง ไม้ใส ขนาด 1 1/2" x 6" ยาว 4 - 4.50 เมตร	กบ.ฟ.	747.66
165	ไม้โครง ไม้ใส ขนาด 1" x 6" ยาว 4 - 4.50 เมตร	กบ.ฟ.	841.12
166	ไม้โครง ไม้ใส ขนาด 1" x 8" ยาว 4 - 4.50 เมตร	กบ.ฟ.	841.12
167	ไม้โครง ไม้ใส ขนาด 1 1/2" x 3" ยาว 4 - 4.50 เมตร	กบ.ฟ.	841.12
168	ไม้โครง ไม้ใส ขนาด 4" x 4" ยาว 4 - 4.50 เมตร	กบ.ฟ.	841.12
169	ไม้โครง ไม้ใส ขนาด 1" x 4" ยาว 4 - 4.50 เมตร	กบ.ฟ.	841.12
170	ไม้โครง ไม้ใส ขนาด 1" x 6" ยาว 4 - 4.50 เมตร	กบ.ฟ.	841.12
171	ไม้โครง ไม้ใส ขนาด 1" x 8" ยาว 4 - 4.50 เมตร	กบ.ฟ.	841.12
172	ไม้โครง ไม้ใส ขนาด 1" x 10" ยาว 4 - 4.50 เมตร	กบ.ฟ.	841.12
206	ตะปุดอกไม้ ชนิดกลม ขนาด 3 นิ้ว	กบ.	32.71
207	ตะปุดอกไม้ ขนาด 1 นิ้ว ตาถี่	กบ.	46.73
208	ตะปุดอกไม้ ขนาด 2 นิ้ว ตาถี่	กบ.	42.06
209	ตะปุดอกไม้ ขนาด 3 นิ้ว ตาถี่	กบ.	37.38
210	ตะปุดอกไม้ ขนาด 4 นิ้ว ตาถี่	กบ.	37.38
211	ตะปุดอกไม้ ขนาด 1 1/2 นิ้ว ตาถี่	กบ.	42.06
212	ตะปุดอกดอกกรวด ขนาด 3" - 4"	กบ.	74.77
213	ตะปุดอกกลีบบัว ขนาด 3"	ตัว	2.34
214	ตะปุดอกกลีบบัว ขนาด 4"	ตัว	2.34
216	ปูนซีเมนต์ไฮดรอลิก ปูนถุง บรรจุ 50 กก./ถุง ตราช้าง SCG สูตรไฮบริด	ตัน	2,616.82
217	ปูนซีเมนต์ผสม ปูนถุง บรรจุ 50 กก./ถุง ตราเสือ	ตัน	2,616.82
218	ปูนซีเมนต์ผสม บรรจุ 50 กก./ถุง ตราเสือ	ถุง	130.84
219	ฟลีนโค้ท เบอร์ 3 ขนาด 3.5 กก. ตราเชลล์	กระป๋อง	406.54
221	น้ำยาประสานท่อพีวีซี ชนิดรวมตา ขนาด 100 กรัม ตราช้าง	กระป๋อง	60.75
222	น้ำยาประสานท่อพีวีซี ชนิดรวมตา ขนาด 500 กรัม ตราช้าง	กระป๋อง	228.97
223	ทรายหยาบ	ลบ.ม.	430.00
224	ทรายละเอียด	ลบ.ม.	430.00
225	หินย่อย เบอร์ 1	ลบ.ม.	500.00

(ลงชื่อ).....ผู้ประมาณการ

(นายเอกลักษณ์ ชันทอง)

นายช่างโยธาชำนาญงาน

(ลงชื่อ).....ผู้ตรวจประมาณการ

(นายมนทล พักอ่อน)

ผู้อำนวยการกองช่าง

ราคาวัสดุ อ้างอิงจากสำนักต้นทุนเศรษฐกิจการค้า สำนักงานปลัดกระทรวงพาณิชย์ (ไม่รวมภาษี) ของจังหวัดสุพรรณบุรี, กรุงเทพมหานคร

200	ตะปุดอกไม้ ขนาด 1 นิ้ว ตรามือ	กก.	46.73
201	ตะปุดอกไม้ ขนาด 2 นิ้ว ตรามือ	กก.	42.06
202	ตะปุดอกไม้ ขนาด 3 นิ้ว ตรามือ	กก.	32.71
203	ตะปุดอกไม้ ขนาด 4 นิ้ว ตรามือ	กก.	37.38
204	ตะปุดอกไม้ ขนาด 1 1/2 นิ้ว ตรามือ	กก.	42.06
205	ตะปุดอกดอกกรีด ขนาด 3" - 4"	กก.	65.42
206	กลอนอลูมิเนียม ขนาด 6 นิ้ว	อัน	12.15
207	ปูนซีเมนต์ไฮดรอลิก ปูนถุง บรรจุ 50 กก./ถุง ตราช้าง SCG สุตรไชนรีด	ตัน	2,728.97
208	ปูนซีเมนต์ผสม ปูนถุง บรรจุ 50 กก./ถุง ตราเสือ	ตัน	2,672.90
209	ปูนซีเมนต์ผสม บรรจุ 50 กก./ถุง ตราเสือ	ถุง	133.64
210	ฟิล์มโกลด์ เบอร์ 3 ขนาด 3.5 กก. ตราเซลล์	กระป๋อง	406.54
211	เชลล์ เซลล์ ซีเมนต์	กก.	495.33
212	น้ำยาประสานท่อพีวีซี ชนิดรวมเทา ขนาด 100 กรัม ตราช้าง	กระป๋อง	60.75
213	น้ำยาประสานท่อพีวีซี ชนิดรวมเทา ขนาด 500 กรัม ตราช้าง	กระป๋อง	228.97
214	ทรายหยาบ	ลบ.ม.	430.00
215	ทรายละเอียด	ลบ.ม.	430.00
216	หินย่อย เบอร์ 1	ลบ.ม.	500.00
217	ทรายถมที่	ลบ.ม.	320.00

(ลงชื่อ).....ผู้ประมาณก

(นายเอกลักษณ์ ชันทอง)

นายช่างโยธาชำนาญงาน

(ลงชื่อ).....ผู้ตรวจประมาณการ

(นายมนทล พิกอ่อน)

ผู้อำนวยการกองช่าง



ATTHASAN
บริษัท อัดดสาร จำกัด



ชุดเสาไฟถนนโคมเสาพับได้ โคมไฟแอลอีดีพลังงานแสงอาทิตย์ (SOLAR CELL LED STREETLIGHT WITH FOLDING POLE)

inut
INNOVATION UTILITY



LED Streetlight Integrated

Features



183lm/w
High Efficiency



Color Rendering Index
≥75



Monocrystalline Solar
70w



Battery
45AH



IES LM-79-2008, Approved
Method for the Electrical and
Photometric Testing of
SolidState Lighting Devices



ด้านไฟฟ้า อิเล็กทรอนิกส์ และโทรคมนาคม : ครุภัณฑ์ไฟฟ้า อิเล็กทรอนิกส์ และโทรคมนาคม

รหัส : 07020031

ราคา 64,000 บาท




ชื่อสามัญของผลงานนวัตกรรมไทย :	ชุดเสาไฟถนนโคมเสาพับได้โคมไฟแอลอีดีพลังงานแสงอาทิตย์ (Solar Cell LED Streetlight with Folding Pole)
ชื่อทางการค้าของผลงานนวัตกรรมไทย :	ชุดเสาไฟถนนโคมเสาพับได้โคมไฟแอลอีดีพลังงานแสงอาทิตย์ (Solar Cell LED Streetlight with Folding Pole)
หน่วยงานที่พัฒนา :	บริษัท อัดถสาร จำกัด จ้างสถาบันสหกิจศึกษาและพัฒนาสื่ออิเล็กทรอนิกส์ ไทย-เยอรมัน มหาวิทยาลัยเทคโนโลยีพระจอมเกล้าพระนครเหนือ วิจัยโคมไฟแอลอีดี และจ้างศูนย์เทคโนโลยีโลหะและวัสดุแห่งชาติ สำนักงานพัฒนาวิทยาศาสตร์และเทคโนโลยีแห่งชาติ วิจัยเสาไฟโคมเสาพับได้
ช่วงเวลาที่ยื่นทะเบียน :	มกราคม 2566 - มกราคม 2574 (8 ปี)
ผู้จำหน่าย :	บริษัท อัดถสาร จำกัด
ผู้แทนจำหน่าย :	จำนวน 42 ราย

คุณสมบัตินวัตกรรม :

ชุดเสาไฟถนนโคมเสาพับได้โคมไฟแอลอีดีพลังงานแสงอาทิตย์ ซึ่งประกอบด้วย เสาไฟถนนโคมเสาพับได้ อาศัยการพับโดยมีฐานเหล็กและห่วงเหล็กขนาดใหญ่กลางเสาช่วยถ่วงเพื่อช่วยในการยกเสาและใช้เหล็กค้ำ และใช้คนยกเสาอย่างน้อย 2 คน พร้อมฐานรากแบบเข็มเหล็ก สามารถติดตั้งที่หน้างานได้ สามารถติดตั้งได้ทุกพื้นที่ รวมทั้งพื้นที่ที่มีข้อจำกัดในการเข้าถึงของเครื่องจักรขนาดใหญ่ ในส่วนโคมไฟแอลอีดีพลังงานแสงอาทิตย์มีแผงเซลล์แสงอาทิตย์ประกอบติดกับโคมไฟ รับแสงได้ 2 ทิศทาง ทำให้มีความสว่างสูง รวมทั้งใช้แหล่งจ่ายไฟเป็นพลังงานแสงอาทิตย์ จึงช่วยประหยัดพลังงานได้ และให้ค่าความสว่างเฉลี่ยตามเกณฑ์มาตรฐานกรมทางหลวง


คุณลักษณะเฉพาะ


- เสาไฟถนนโคมเสาพับได้ มีความสูง 6 เมตร ทำจากวัสดุเหล็กชุบสังกะสี (Hot-Dip Galvanized)
- คุณลักษณะทางกลของเสาไฟถนนโคมเสาพับได้ อ้างอิงวิธีทดสอบมาตรฐาน มอก. 2316 – 2549
 - มีความต้านแรงดึง ไม่น้อยกว่า 442 ± 5 เมกะพาสคัล
 - มีความต้านแรงดึงที่จุดคราก ไม่น้อยกว่า 358 ± 5 เมกะพาสคัล
 - มีความยืด ไม่น้อยกว่าร้อยละ 21 ± 5
- เสาไฟถนนโคมเสาพับได้โดยฐานเหล็กและห่วงเหล็กขนาดใหญ่กลางเสา โดยฐานเหล็กมีแผ่นเพลทสองแผ่นประกบกันและใช้บูธเหล็กบานพับเพื่อช่วยรับแรงดึงและใช้ห่วงเหล็กขนาดใหญ่ตรงกลางเสาช่วยผ่อนแรง เพื่อช่วยในการยกเสาโดยใช้เหล็กค้ำยันโดยคนยกเสาอย่างน้อย 2 คน
- เสาไฟถนนโคมเสาพับได้สามารถรับน้ำหนักได้ 90 ± 10 กิโลกรัม มีความแข็งแรงเพียงพอที่จะสามารถรองรับอุปกรณ์ที่จะนำมาติดบนหัวเสา
- โคมไฟแอลอีดีพลังงานแสงอาทิตย์ มีขนาดประมาณ 789 มิลลิเมตร x 367 มิลลิเมตร x 63.5 มิลลิเมตร และน้ำหนัก ประมาณ 12 ± 3 กิโลกรัม
- โคมไฟแอลอีดีพลังงานแสงอาทิตย์ ใช้แหล่งจ่ายไฟเป็นพลังงานแสงอาทิตย์
- โคมไฟแอลอีดีพลังงานแสงอาทิตย์ มีแผงเซลล์แสงอาทิตย์ประกอบติดกับโคมไฟรับแสงได้ 2 ทิศทาง ซึ่งกำหนดลักษณะการติดตั้งที่ระยะห่างระหว่างโคม 30 เมตร ความสูง 6 เมตร

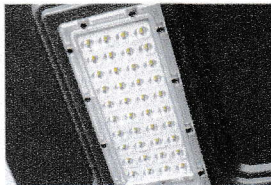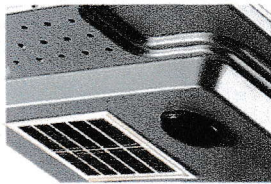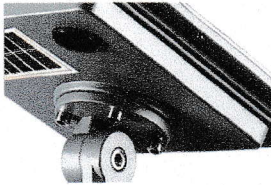









- หมายเหตุ :** แนะนำให้ใช้เสาไฟถนนคอนกรีตเสาพับได้ร่วมกับโคมไฟแอลอีดีพลังงานแสงอาทิตย์ ประกอบเป็นชุดเดียวกัน เพื่อให้ได้ประโยชน์สูงสุดจากการใช้งาน และใช้เสาไฟถนนคอนกรีตเสาพับได้ที่ถูกออกแบบมาสำหรับเสานี้โดยเฉพาะ และมีโคมไฟแอลอีดีพลังงานแสงอาทิตย์ดราฟลิตภัณฑ์ดังกล่าว เพื่อรับแสงได้ 2 ทิศทาง

หมายเหตุ : แนะนำให้ใช้เสาไฟถนนคอนกรีตเสาพับได้ร่วมกับโคมไฟแอลอีดีพลังงานแสงอาทิตย์ ประกอบเป็นชุดเดียวกัน เพื่อให้ได้ประโยชน์สูงสุดจากการใช้งาน และใช้เสาไฟถนนคอนกรีตเสาพับได้ที่ถูกออกแบบมาสำหรับเสานี้โดยเฉพาะ และมีโคมไฟแอลอีดีพลังงานแสงอาทิตย์ดราฟลิตภัณฑ์ดังกล่าว เพื่อรับแสงได้ 2 ทิศทาง

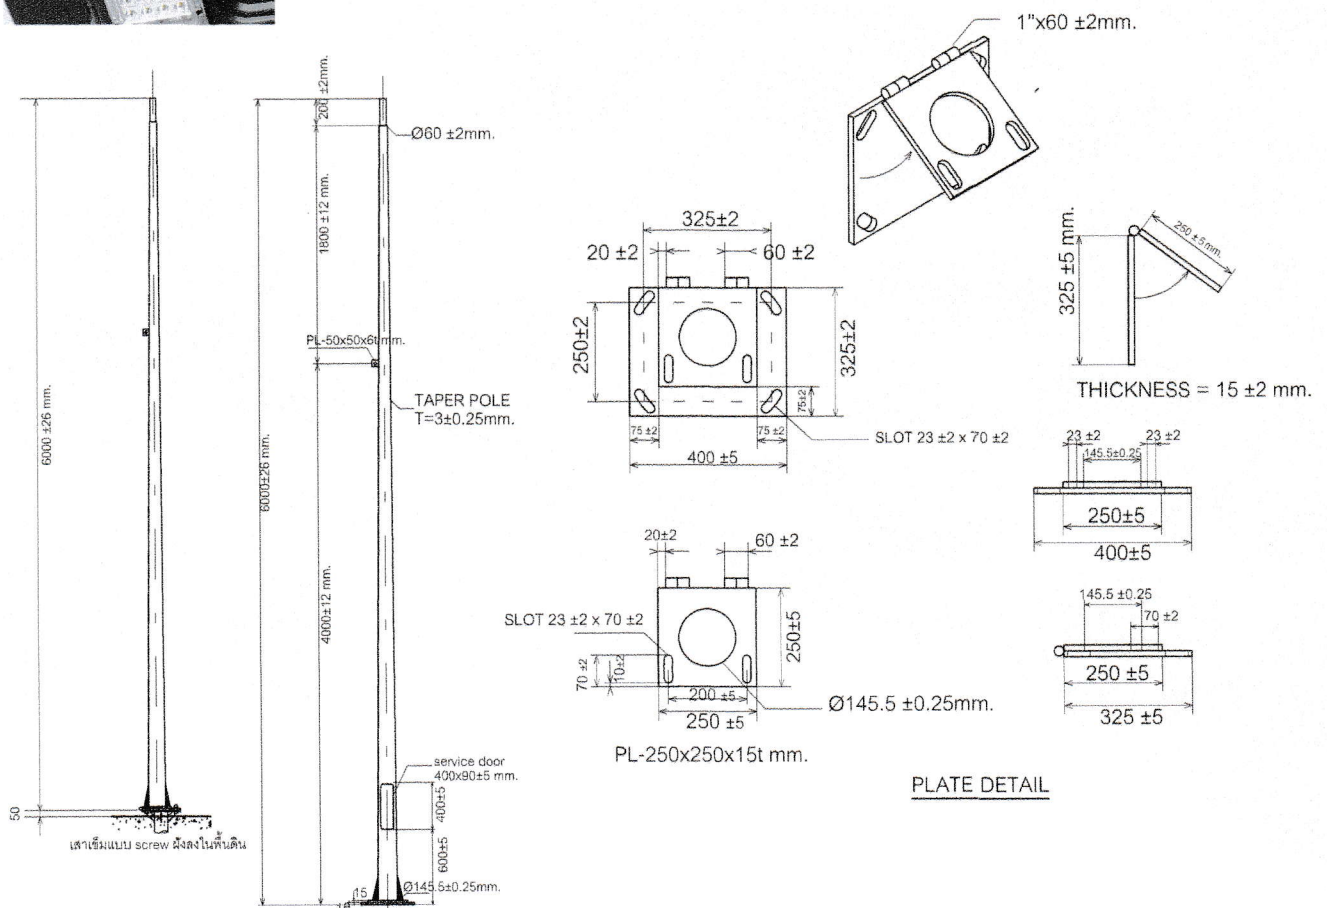

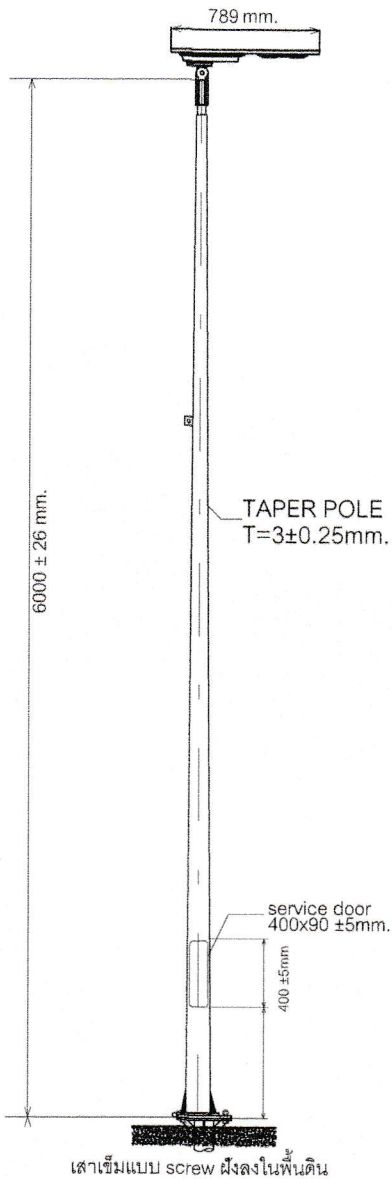

ผลงานนวัตกรรมไทย รหัส 07020031
 ชุดเสาไฟถนนโคมเสาพับได้ โคมไฟแอลอีดีพลังงานแสงอาทิตย์
 (SOLAR CELL LED STREETLIGHT WITH FOLDING POLE)

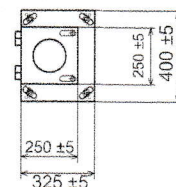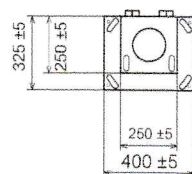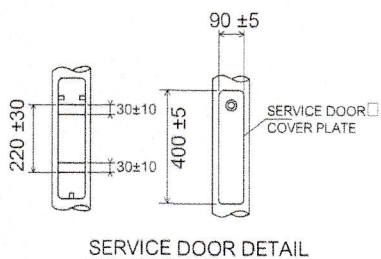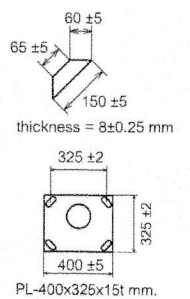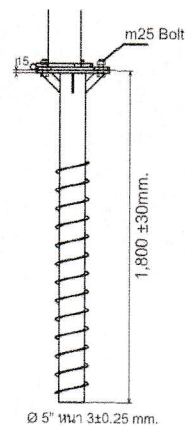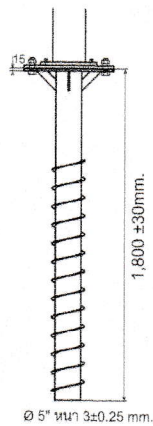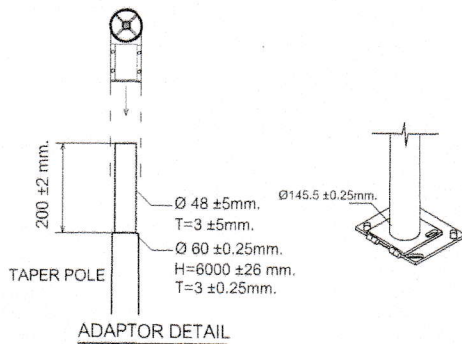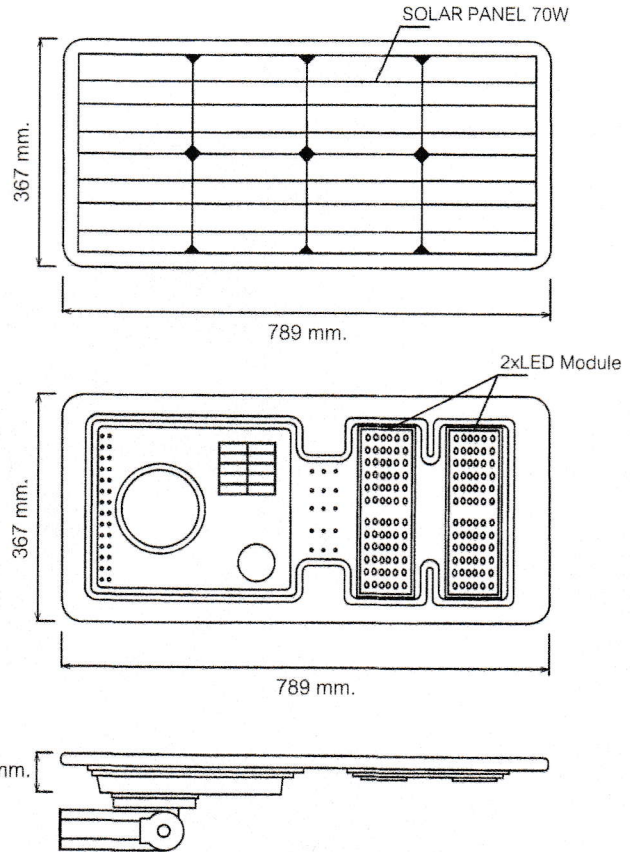

FOOTING DETAIL


รายการประกอบแบบ

การเทศกอนกริต

- ห้ามนำคอนกรีตที่ผสมแล้วทิ้งไว้นานเกินกว่า 30 นาที มาใช้เป็นอันขาด
- ในระหว่างคอนกรีตยังไม่แข็งตัว ต้องปกคลุมมิให้ถูกความร้อน และป้องกันไม่ให้คอนกรีตได้รับความกระทบกระเทือนได้ เมื่อคอนกรีตแข็งตัวแล้วต้องจัดการบ่มคอนกรีต
- "ผิวจราจรคอนกรีต" ให้ใช้คอนกรีตที่มีกำลังอัดประลัยของแท่งตัวอย่างคอนกรีตลูกบาศก์ 15 x 15 x 15 ซม. อายุ 28 วัน กำลังอัดประลัย 320 ksc. และสามารถเปิดใช้งานได้


ข้อกำหนดเกี่ยวกับการใช้วัสดุก่อสร้างและครุภัณฑ์ตามสัญญาก่อสร้างเพื่อส่งเสริมการใช้ สินค้า/ผลิตภัณฑ์ ที่ผลิตในประเทศไทย

- ผู้รับจ้างต้องใช้วัสดุก่อสร้างหรือครุภัณฑ์ที่เป็นส่วนหนึ่งของงานก่อสร้าง(ถ้ามี) ตามโครงการก่อสร้างนี้ โดยต้องเป็นวัสดุก่อสร้างหรือครุภัณฑ์ที่เป็นผลิตภัณฑ์ที่ผลิตภายในประเทศ ไม่น้อยกว่าร้อยละ 60 ของ มูลค่าวัสดุก่อสร้างที่ใช้ในโครงการก่อสร้างนี้ ทั้งนี้ หากงานก่อสร้างมีวัสดุก่อสร้างที่เป็นเหล็ก จะต้องใช้วัสดุก่อสร้างที่เป็นเหล็กซึ่งเป็นสินค้า ผลิตภายในประเทศ ไม่น้อยกว่าร้อยละ 90 ของ ปริมาณเหล็กที่ใช้ตามสัญญาก่อสร้างนี้
- ผู้รับจ้างต้องเสนอแผนการใช้วัสดุก่อสร้างและครุภัณฑ์ที่เป็นผลิตภัณฑ์ที่ผลิตภายในประเทศตามสัญญาจ้างก่อสร้างนี้ ตามเอกสาร ภาคผนวก 2 และ ภาคผนวก 3 (ภาคผนวก 3 เฉพาะกรณีที่เป็นงานก่อสร้างที่มีวัสดุก่อสร้างที่เป็นเหล็ก) ให้ผู้ว่าจ้าง ตามระยะเวลาที่กำหนดในสัญญาจ้าง(ถ้ามี) แต่ต้องไม่ช้ากว่า 30 วันหลังจากลงนามในสัญญา จ้างก่อสร้าง หากผู้รับจ้างไม่เสนอแผนตามเวลาที่กำหนด ถือว่าผู้รับจ้างผิดสัญญา ผู้ว่า จ้างมีสิทธิยกเลิกสัญญาได้
- แผนการใช้วัสดุก่อสร้างฯ ที่ผู้รับจ้างเสนอ สามารถปรับเปลี่ยนได้ตามความจำเป็น เพื่อให้มูลค่า/ปริมาณ การใช้วัสดุก่อสร้างฯ ซึ่ง เป็นผลิตภัณฑ์ที่ผลิตในประเทศ ไม่น้อยกว่า ร้อยละ 60 ทั้งนี้ผู้รับจ้างต้องแจ้งการปรับเปลี่ยนให้ผู้ว่าจ้างก่อสร้างทราบก่อนดำเนินการนำวัสดุก่อสร้างฯ ตามแผนที่ปรับเปลี่ยนมาใช้ล่วงหน้าอย่างน้อย 7 วัน ทั้งนี้ต้องก่อนการส่งมอบงานแต่ละงวด
- ผู้รับจ้างต้องแสดงหลักฐานเพื่อประกอบการพิจารณาว่าวัสดุก่อสร้างหรือครุภัณฑ์เป็นผลิตภัณฑ์ที่ผลิตภายในประเทศ อย่างใดอย่างหนึ่งแล้วแต่กรณี แสดงต่อผู้ว่าจ้างเมื่อ ผู้ว่าจ้างร้องขอ เพื่อประกอบการตรวจสอบของผู้ว่าจ้างว่าวัสดุก่อสร้าง/ครุภัณฑ์ ที่ผู้รับจ้างนำมาใช้เป็นผลิตภัณฑ์ที่ผลิตในประเทศไทยหรือไม่ ดังนี้
 - 1) สำเนาใบรับรองสินค้าที่ผลิตในประเทศไทย Made in Thailand (MIT) ที่ออกโดยสภาอุตสาหกรรมแห่งประเทศไทย
 - 2) ฉลากสินค้า ที่แสดงว่าเป็นสินค้าที่ผลิตในประเทศไทย
 - 3) หลักฐานแสดงที่ตั้งของแหล่งผลิต ที่สามารถแสดงได้ว่าเป็นผลิตภัณฑ์ในประเทศ เช่นตำแหน่งที่ตั้ง โรงไม่มีหินทำทราย บ่อดิน เป็นต้น

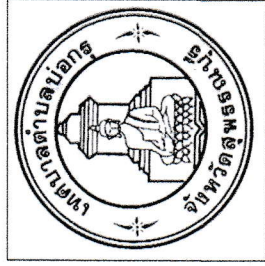


เทศบาลตำบลบ่อกรู	
แบบโครงการ :	อนนคองคกริตเสริมเหล็ก
แบบแสดง :	รายการประกอบแบบ
สำรวจ :	-
เขียนแบบ :	นายเอกสิทธิ์ วัฒนทอง นายช่างโยธาชำนาญงาน
ออกแบบ :	-
วิศวกร :	-
ตรวจแบบ :	นายสมพล พิทักษ์ ผู้อำนวยการกองช่าง
เห็นชอบ :	นายสุกัญญา ขวามนต์ ปลัดเทศบาลตำบลบ่อกรู
อนุมัติ :	นายศักดิ์ชัย จันทร์ใหญ่ นายกเทศมนตรีตำบลบ่อกรู
แบบเลขที่ :	-/2567
แผ่นที่	จำนวน
1	4

นายวิชัย เมืองวงษ์
ศษ.13170

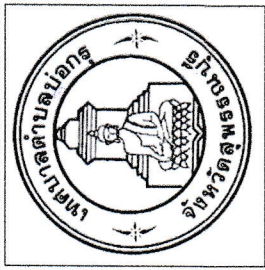


เทศบาลตำบลบ่อกรู


แบบโครงการ :	ถนนคอนกรีตเสริมเหล็ก
แบบแสดง :	รูปตัด, แปลนแสดงการเสริมเหล็ก
สำรวจ :	-
เขียนแบบ :	นายเอกสิทธิ์ จันทร์ทอง นายช่างโยธาชำนาญงาน
ออกแบบ :	-
วิศวกร :	-
ตรวจแบบ :	นายสมพงษ์ พักอ่อน ผู้อำนวยการกองช่าง
เห็นชอบ :	นายสุภชัย ชวนานนท์ ปลัดเทศบาลตำบลบ่อกรู
อนุมัติ :	นายศักดิ์ชัย จันทิรใหม่กุล นายกเทศมนตรีตำบลบ่อกรู
แบบเลขที่ :	-/2566
แผ่นที่	จำนวน
2	4

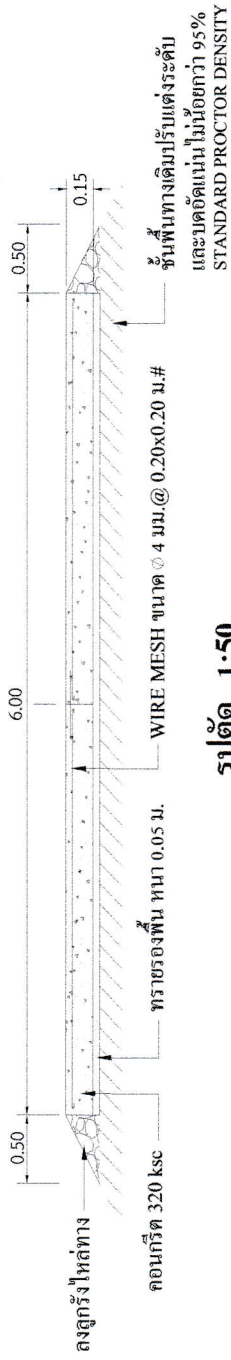

รูปตัด 1:50

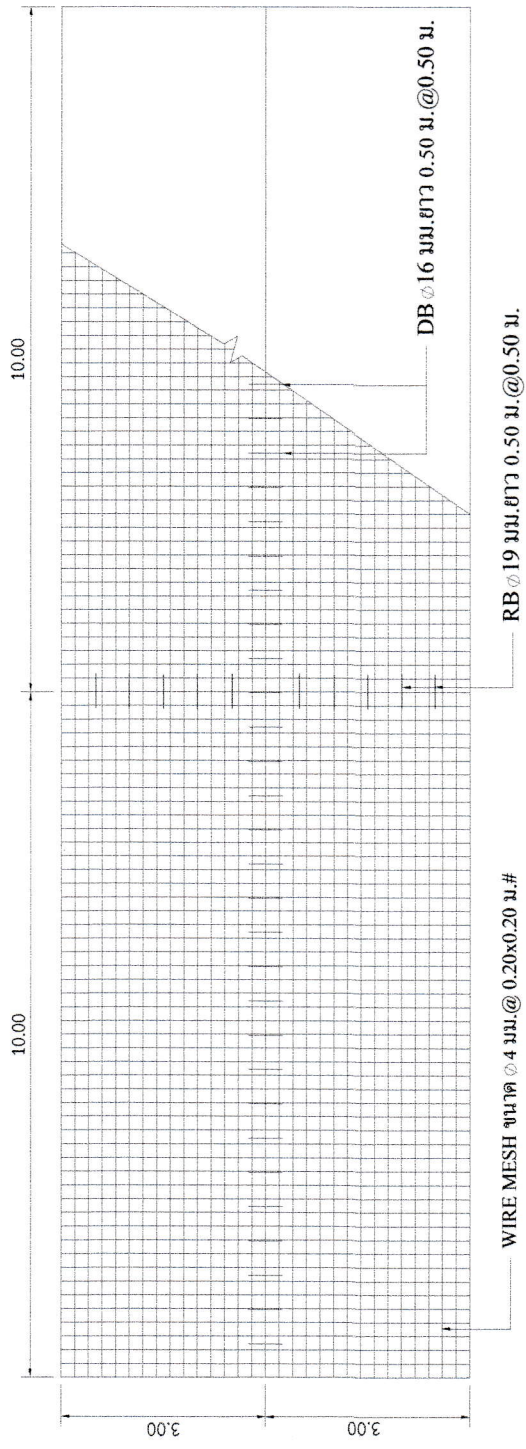


แปลนแสดงการเสริมเหล็ก 1:100

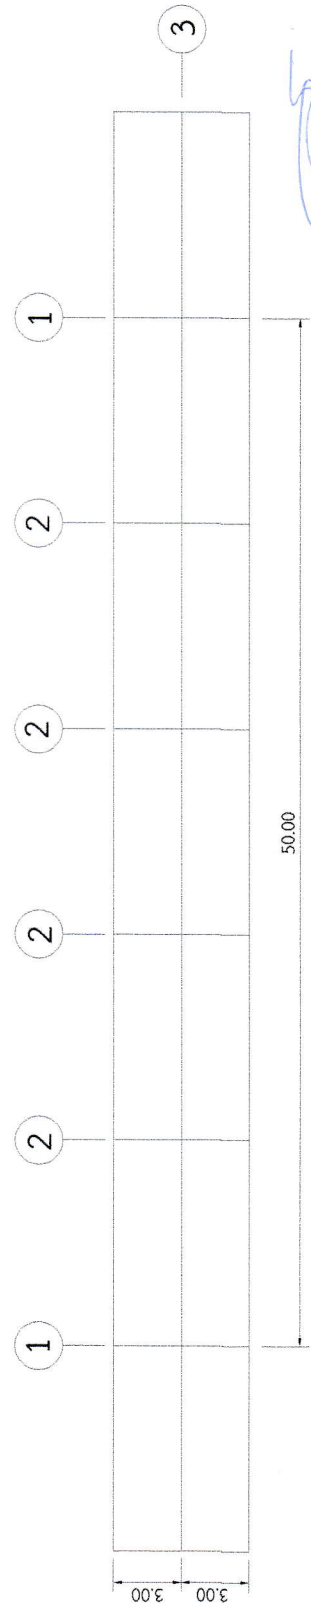

แปลนการก่อสร้างถนน ค.ส.ล. 1:300


นายวิชัย เมืองวงษ์
สย.13170

หมายเหตุ-หากมีปัญหาและอุปสรรคใดเกิดขึ้นในระหว่างดำเนินงานให้แก้ไข โดยดุลยวิญญອງผู้ควบคุมงานฯ

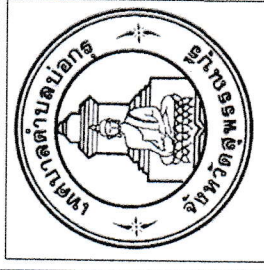


เทศบาลตำบลบ่อกรู


แบบโครงการ :	ถนนคอนกรีตเสริมเหล็ก
แบบแสดง :	ขยายรอยต่อ
สำรวจ :	-
เขียนแบบ :	นายเอกสิทธิ์ จันทร์ทอง นายช่างโยธาชำนาญงาน
ออกแบบ :	-
วิศวกร :	-
ตรวจแบบ :	นายณพล พุกอ่อน ผู้อำนวยการกองช่าง
เห็นชอบ :	นายสุเมชัย ชวนานนท์ ปลัดเทศบาลตำบลบ่อกรู
อนุมัติ :	นายศักดิ์ชัย จันทรีโนนกุล นายกเทศมนตรีตำบลบ่อกรู
แบบเลขที่ :	-/2567
แผนที่ :	จำนวน
3	4

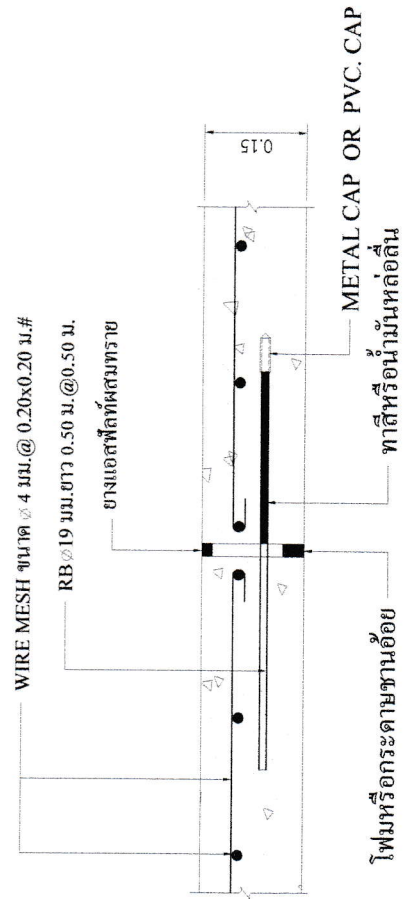

ขยายรอยต่อ 1 1:10

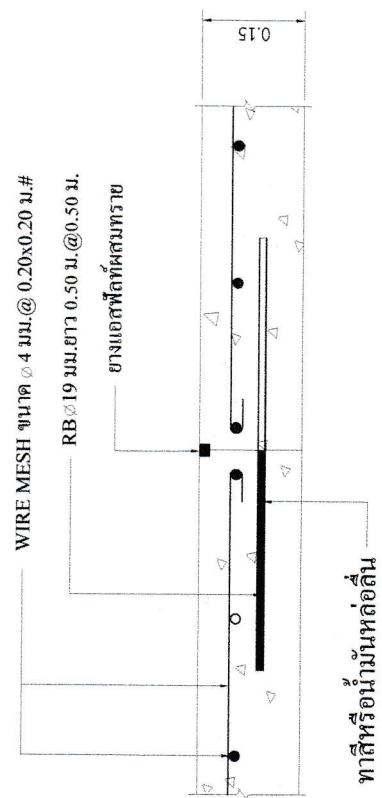


ขยายรอยต่อ 2 1:10

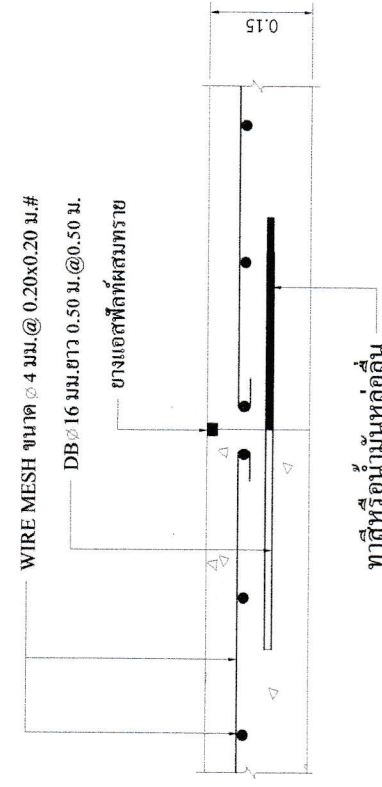

ขยายรอยต่อ 3 1:10

นายวิชัย เมืองวงษ์
สย.13170

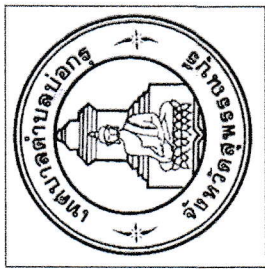

เทศบาลตำบลบ่อกรู

แบบโครงการ :

ถนนคอนกรีตเสริมเหล็ก

แบบแสดง :

ป้ายโครงการ

สำรวจ :

เขียนแบบ :

นายเอกสิทธิ์ ชื่นทอง
นายช่างโยธาชำนาญงาน

ออกแบบ :

วิศวกร

ตรวจแบบ :

นายสมเฑาะ พิทักษ์
ผู้อำนวยการกองช่าง

เห็นชอบ :

นายสุกชัย ชวนานนท์
ปลัดเทศบาลตำบลบ่อกรู

อนุมัติ :

นายกิตติชัย จันทรินทร์
นายกเทศมนตรีตำบลบ่อกรู


แบบเลขที่ : -/2567

แผ่นที่

จำนวน

4

4

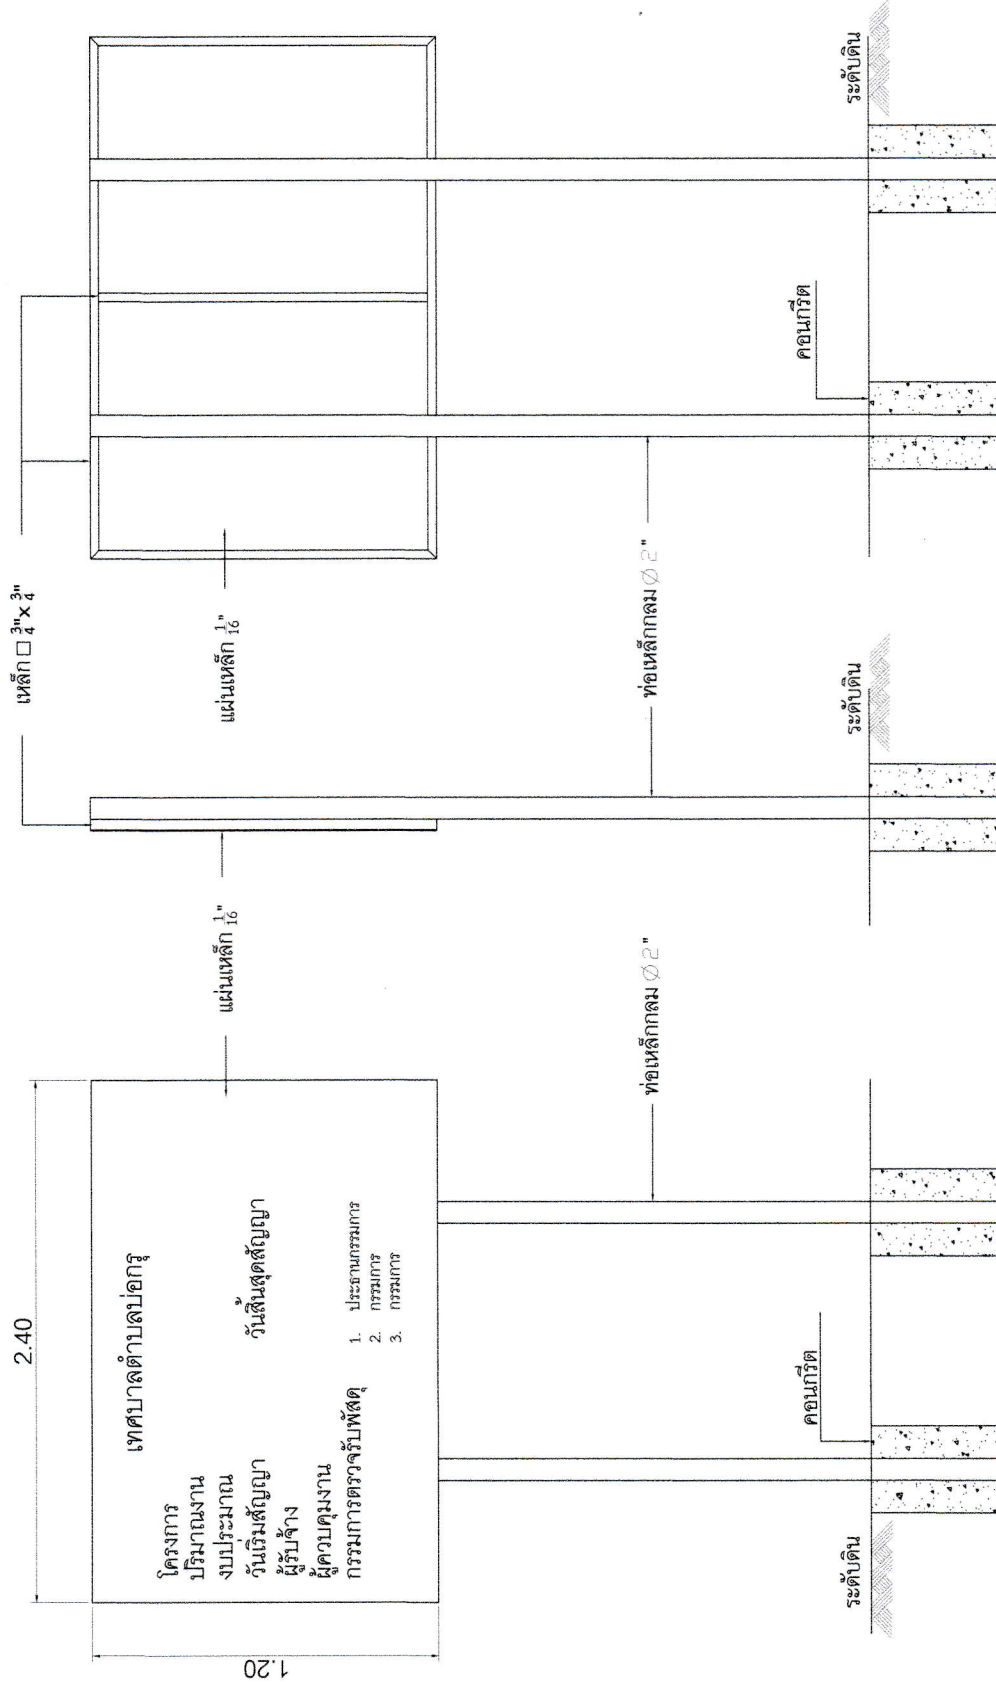

รูปด้านข้าง

NO SCALE

รูปด้านหลัง

NO SCALE


รูปด้านหน้า

NO SCALE

รายการประกอบแบบ

1. เสาและพื้นป้ายทาสีเขียว ใช้สีน้ำมัน
2. ตัวหนังสือสีขาว
3. ขนาดของตัวหนังสือกำหนดตามความเหมาะสมข้อความตามแบบ
4. จุดติดตั้งป้ายกำหนดตามความเหมาะสม

นายวิชัย เมืองวงษ์
สย.13170

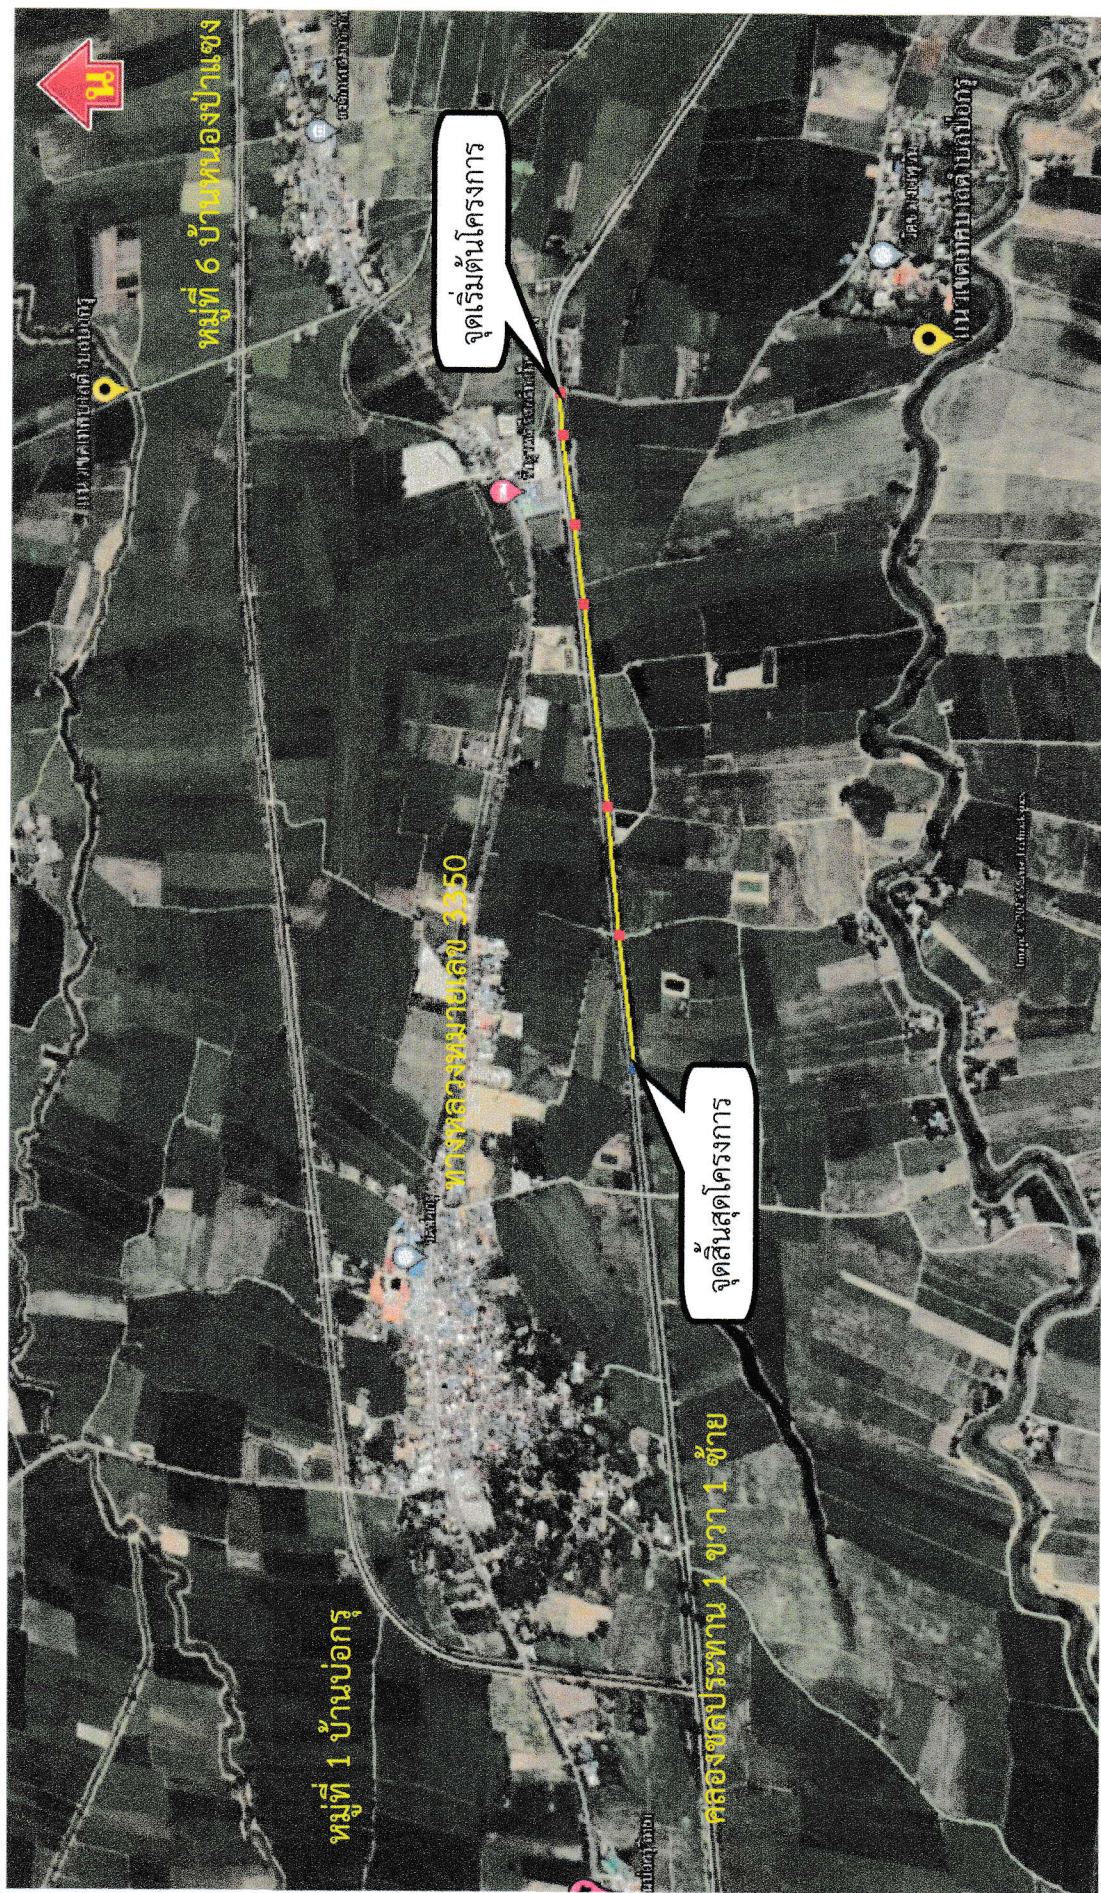

ผังบริเวณโครงการก่อสร้างถนน ค.ส.ล. หมู่ที่ ๖ จากถนนสายวัดขวาง ถึงแนวถนน ค.ส.ล.เดิม

โครงการก่อสร้างถนนคอนกรีตเสริมเหล็ก หมู่ที่ ๖ จากถนนสายวัดขวางเวฬุวัน ถึงแนวถนน ค.ส.ล.เดิม



กม.ที่ ๐+๐๐๐



กม.ที่ ๐+๕๐๐



กม.ที่ ๑+๑,๓๙๐



ที่ สพ ๐๒๑๓/๙๙๕๖

เทศบาลตำบลบ่อกร
เลขที่ 1745
วันที่ 2 พ.ค 54
เรื่อง

ที่ว่าการอำเภอเดิมบางนางบวช

ถนนสุพรรณบุรี-ชัยนาท สพ ๗๒๑๒๐

๒๖ ตุลาคม ๒๕๕๔

เรื่อง อนุญาตให้ใช้ที่ราชพัสดุ

เรียน นายกเทศมนตรีตำบลบ่อกร

สิ่งที่ส่งมาด้วย สำเนาหนังสือสำนักงานธนารักษ์พื้นที่สุพรรณบุรี จำนวน ๑ ฉบับ

ด้วยสำนักงานธนารักษ์พื้นที่สุพรรณบุรี แจ้งให้อำเภอทราบ ว่า เทศบาลตำบลบ่อกร ขออนุญาตปรับปรุงผิวจราจรแอสฟัลท์บนคันคลองส่งน้ำในท้องที่ตำบลบ่อกร อำเภอเดิมบางนางบวช จังหวัดสุพรรณบุรี ในเขตโครงการส่งน้ำและระบาย เพื่อให้บริการประชาชนในพื้นที่ได้รับความสะดวกในการสัญจรไปมาได้รวดเร็วยิ่งขึ้น

สำนักงานธนารักษ์พื้นที่สุพรรณบุรี ได้พิจารณาอนุญาตให้เทศบาลตำบลบ่อกร ใช้ที่ราชพัสดุเพื่อปรับปรุงผิวจราจรแอสฟัลท์บนคันคลองขนประทานตามที่ขอได้ โดยที่ราชพัสดุนั้นยังอยู่ในความครอบครองดูแลของกรมชลประทานเช่นเดิม และเทศบาลตำบลบ่อกรจะต้องปฏิบัติตามเงื่อนไขที่กรมชลประทานกำหนดด้วย

จึงเรียนมาเพื่อทราบและถือปฏิบัติต่อไป

ขอแสดงความนับถือ

(นายมนัส อำทอง)

นายอำเภอเดิมบางนางบวช

เรียน นายกเทศมนตรี

ที่ทำการปกครองอำเภอ

กลุ่มงานบริหารงานปกครอง

โทร.๐๓๕-๕๗๘๔๒๐ ต่อ ๑๐๓

- ด่วน. อนุญาตพื้นที่สุพรรณบุรี ให้เทศบาลตำบลบ่อกร
- ทต.บ่อกร ใช้ที่ราชพัสดุในคันคลองส่งน้ำ
- แอสฟัลท์บนคันคลองชลประทาน
- เพื่อปรับปรุงผิวจราจร

๒ พ.ค ๕๔
จ.สุพรรณบุรี
นายอำเภอเดิมบางนางบวช
๒ พ.ค ๕๔ - ๑๑ มิ.ย. ๕๔

๑๗ ๐๕๔



อำเภอเดิมบางนางบวช

รับที่ 6195

วันที่ 21 ต.ค. 2554

วค

ที่ นก.อ.บ.บ.๕๖/๒๓๕๔

สำนักงานธรรมาภิบาลพื้นที่สุพรรณบุรี

ถนนสุพรรณบุรี ชัยนาท สพ ๗๒๐๐๐

๒๐ ตุลาคม ๒๕๕๔

เรื่อง อนุญาตให้ใช้ที่ราชพัสดุ

เรียน นายอำเภอเดิมบางนางบวช

สิ่งที่ส่งมาด้วย ๑. สำเนาหนังสือโครงการส่งน้ำและบำรุงรักษากระเสียว ที่ กษ ๐๓๒๑.๑๐/๕๗๒

ลงวันที่ ๓๐ สิงหาคม ๒๕๕๔

๒. สำเนาหนังสือสำนักงานธรรมาภิบาลพื้นที่สุพรรณบุรี ที่ กค ๐๓๐๗.๕๖/๒๓๕๔

ลงวันที่ ๒๐ ตุลาคม ๒๕๕๔

ด้วยกรมชลประทาน โดยโครงการส่งน้ำและบำรุงรักษากระเสียว ได้แจ้งว่าเทศบาลตำบลบ่อกรู ขออนุญาตปรับปรุงผิวจราจรดินลูกรังเป็นผิวจราจรแอสฟัลท์บนคันคลองส่งน้ำสาย ๑ ขวา - ๑ ซ้าย ฝั่งขวา กิโลเมตรที่ ๒ + ๐๒๐ ถึงกิโลเมตรที่ ๘ + ๓๔๐ และคลองส่งน้ำสาย ๑ ซ้าย - ๑ ขวา - ๑ ซ้าย ฝั่งขวา กิโลเมตรที่ ๐ + ๐๐๐ ถึงกิโลเมตรที่ ๓ + ๗๗๗ ในท้องที่ ตำบลบ่อกรู อำเภอเดิมบางนางบวช จังหวัดสุพรรณบุรี ในเขตโครงการส่งน้ำและบำรุงรักษากระเสียว เพื่อให้ประชาชนในพื้นที่ได้รับความสะดวกในการสัญจรไป-มา ได้สะดวกรวดเร็วยิ่งขึ้น ซึ่งกรมชลประทาน โดยโครงการส่งน้ำและบำรุงรักษากระเสียว ได้ให้ความยินยอมแล้ว แต่โดยที่บริเวณดังกล่าวเป็นที่ราชพัสดุ จึงขอให้จังหวัดพิจารณา รายละเอียดปรากฏตามสิ่งที่ส่งมาด้วย ๑

สำนักงานธรรมาภิบาลพื้นที่สุพรรณบุรีขอเรียนว่า จังหวัดสุพรรณบุรีได้พิจารณาอนุญาตให้เทศบาลตำบลบ่อกรูใช้ที่ราชพัสดุเพื่อปรับปรุงผิวจราจรดินลูกรังเป็นผิวจราจรแอสฟัลท์บนคันคลองชลประทาน ตามที่ขอได้ โดยที่ราชพัสดุนั้นอยู่ในความครอบครองดูแลของกรมชลประทานเช่นเดิม และเทศบาลตำบลบ่อกรูจะต้องปฏิบัติตามเงื่อนไขที่กรมชลประทานกำหนดด้วย

จึงเรียนมาเพื่อทราบ และแจ้งให้เทศบาลตำบลบ่อกรูทราบด้วย ทั้งนี้ ได้แจ้งให้โครงการส่งน้ำและบำรุงรักษากระเสียวทราบด้วยแล้ว รายละเอียดปรากฏตามสิ่งที่ส่งมาด้วย ๒

จึงเรียนมาเพื่อทราบ

- เพื่อทราบ

- สม.อ.บ.บ.๕๖/๒๓๕๔
ให้ ทอ.บ.บ.๕๖/๒๓๕๔
อ.บ.บ.๕๖/๒๓๕๔

- นก.อ.บ.บ.๕๖/๒๓๕๔

ขอแสดงความนับถือ

น. ก.

(นายทรงศักดิ์ กลิ่นรัตน์)

ธรรมาภิบาลพื้นที่สุพรรณบุรี

สำเนาถูกต้อง

วค

(นายวินัย ชูผลา)

ปลัดอำเภอ

25 ต.ค. 54

ส่วนจัดการที่ราชพัสดุ

โทรศัพท์ ๐ ๓๕๕๓ ๕๐๘๙

โทรสาร ๐ ๓๕๕๐ ๘๓๑๒

ทอ

วค

25 ต.ค. 54

(นายมนัส อ้าทอง)

นายอำเภอเดิมบางนางบวช



ที่ กษ ๐๓๒๑.๑๐ / ๗๒

โครงการส่งน้ำและบำรุงรักษากระเสียว
อำเภอด่านช้างจังหวัดสุพรรณบุรี ๗๒๑๘๐

๓๐ สิงหาคม ๒๕๕๔

เรื่อง ขออนุญาตปรับปรุงผิวจราจรบนคันคลองส่งน้ำสาย ๑ขวา-๑ซ้าย และ ๑ซ้าย-๑ขวา-๑ซ้าย
เรียน ผู้ว่าราชการจังหวัดสุพรรณบุรี

สิ่งที่ส่งมาด้วย ๑. สำเนาหนังสือที่ สพ ๕๒๖๐๔/๒๖๑ ลงวันที่ ๒๙ มิถุนายน ๒๕๕๔ จำนวน ๑ ชุด
๒. แบบรูปตัดของโครงการส่งน้ำและบำรุงรักษากระเสียว KS ๐๕-๐๘-๕๔ และ
KS ๐๒-๐๗-๕๔ จำนวน ๑ ชุด

ด้วยเทศบาลตำบลบ่อกรู ขออนุญาตปรับปรุงผิวจราจรดินลูกรังเป็นผิวจราจรแอสฟัลท์บนคัน
คลองส่งน้ำสาย ๑ขวา - ๑ซ้าย ทางฝั่งขวา กม.๒+๐๒๐ - กม.๘+๓๔๐ และ คลองส่งน้ำสาย ๑ซ้าย -๑ขวา-๑
ซ้าย ทางฝั่งขวา กม.๐+๐๐๐ - กม.๓+๗๗๗ อยู่ในท้องที่ ตำบลบ่อกรู อำเภอเดิมบางนางบวช จังหวัด
สุพรรณบุรี ตามแบบและรายละเอียดที่แนบนั้น

กรมชลประทาน โดยโครงการส่งน้ำและบำรุงรักษากระเสียว ได้พิจารณาแล้วไม่ขัดข้องให้
เทศบาลตำบลบ่อกรู ใช้พื้นที่ก่อสร้างถนนปรับปรุงผิวจราจรดินลูกรังเป็นผิวจราจรแอสฟัลท์บนคันคลองส่งน้ำ
สาย ๑ขวา - ๑ซ้าย ทางฝั่งขวา กม.๒+๐๒๐ - กม.๘+๓๔๐ และ คลองส่งน้ำสาย ๑ซ้าย -๑ขวา-๑ซ้าย ทาง
ฝั่งขวา กม.๐+๐๐๐ - กม.๓+๗๗๗ อยู่ในท้องที่ ตำบลบ่อกรู อำเภอเดิมบางนางบวช จังหวัดสุพรรณบุรี
ตามแบบของเทศบาลตำบลบ่อกรู และแบบรูปตัดของโครงการส่งน้ำและบำรุงรักษากระเสียว ที่แนบแต่
เนื่องจากบริเวณที่ขออนุญาตเป็นที่ราชพัสดุอยู่ในความครอบครองของกรมชลประทาน ตาม นัยข้อ ๑๔ แห่ง
กฎกระทรวงว่าด้วยหลักเกณฑ์และวิธีการปกครอง ดูแล บำรุงรักษา ใช้ และการจัดหาประโยชน์เกี่ยวกับที่ราช
พัสดุ พ.ศ. ๒๕๔๕ ออกตามความในพระราชบัญญัติที่ราชพัสดุ พ.ศ. ๒๕๑๘ การขอใช้ที่ราชพัสดุในจังหวัดอื่น
นอกจากกรุงเทพมหานคร จะต้องขอใช้ที่ราชพัสดุต่อผู้ว่าราชการจังหวัด จึงขอส่งรายละเอียดและแบบแปลน
ให้จังหวัดสุพรรณบุรีพิจารณา และเมื่อจังหวัดสุพรรณบุรีพิจารณาเป็นประการใดโปรดแจ้งผลการพิจารณาให้
กรมชลประทานทราบด้วย เพื่อจะได้ดำเนินการในส่วนที่เกี่ยวข้อง

สำเนาถูกต้อง

จึงเรียนมาเพื่อโปรดพิจารณา

ขอแสดงความนับถือ

สำเนาถูกต้อง

(นายศุภกฤช พัฒนศิริ)

(นายวินัย ชุมกา)
ปลัดอำเภอ

ผู้อำนวยการโครงการส่งน้ำและบำรุงรักษากระเสียว

ฝ่ายจัดสรรน้ำและปรับปรุงระบบชลประทาน

โทร ๐ - ๓๕๕๕ - ๖๑๖๒ , ๐ - ๓๕๕๕ - ๖๑๖๑ ต่อ ๑๖ โทรสาร ๐ - ๓๕๕๕ - ๖๑๖๒



ที่ ๓๓๓๓.๑๐๑๖.๑๖

สำนักงานธนารักษ์พื้นที่สุพรรณบุรี
ถนนสุพรรณบุรี ชัยนาท สพ ๗๒๐๐๐

ตุลาคม ๒๕๕๔

เรื่อง อนุญาตให้ใช้ที่ราชพัสดุ

เรียน ผู้อำนวยการโครงการส่งน้ำและบำรุงรักษากระเสียว

อ้างถึง หนังสือโครงการส่งน้ำและบำรุงรักษากระเสียว ที่ กษ ๐๓๒๑.๑๐/๙๗๒ ลงวันที่ ๓๐ สิงหาคม ๒๕๕๔

สิ่งที่ส่งมาด้วย สำเนาหนังสือสำนักงานธนารักษ์พื้นที่สุพรรณบุรี ที่ กค ๐๓๐๗.๕๖/ทก.๕๖

ลงวันที่ - ตุลาคม ๒๕๕๔

ตามหนังสือที่อ้างถึง แจ้งว่าเทศบาลตำบลบ่อกรูขออนุญาตปรับปรุงผิวจราจรดินลูกรังเป็นผิวจราจรแอสฟัลท์บนคันคลองส่งน้ำสาย ๑ ขวา - ๑ ซ้าย ฝั่งขวา กิโลเมตรที่ ๒ + ๐๒๐ ถึงกิโลเมตรที่ ๘ + ๓๔๐ และคลองส่งน้ำสาย ๑ ซ้าย - ๑ ขวา - ๑ ซ้าย ฝั่งขวา กิโลเมตรที่ ๐ + ๐๐๐ ถึงกิโลเมตรที่ ๓ + ๗๗๗ ในท้องที่ ตำบลบ่อกรู อำเภอดำเนินนางบวช จังหวัดสุพรรณบุรี ในเขตโครงการส่งน้ำและบำรุงรักษากระเสียว เพื่อให้ประชาชนในพื้นที่ได้รับความสะดวกในการสัญจรไป-มา ได้สะดวกรวดเร็วยิ่งขึ้น ซึ่งกรมชลประทานไม่ขัดข้องที่จะให้ใช้ประโยชน์ในที่ราชพัสดุร่วมกันได้ รายละเอียดดังกล่าวแล้ว นั้น

สำนักงานธนารักษ์พื้นที่สุพรรณบุรีขอเรียนว่า จังหวัดสุพรรณบุรีได้พิจารณาแล้วอนุญาตให้เทศบาลตำบลบ่อกรูใช้ที่ราชพัสดุ เพื่อดำเนินการกรณดังกล่าวข้างต้นตามแบบแปลนได้ โดยที่ราชพัสดุยังอยู่ในความครอบครองดูแลของกรมชลประทานเช่นเดิม และเทศบาลตำบลบ่อกรูจะต้องปฏิบัติตามเงื่อนไขที่กรมชลประทานกำหนดด้วย

จึงเรียนมาเพื่อโปรดทราบ ทั้งนี้ ได้แจ้งให้อำเภอดำเนินนางบวชทราบ เพื่อแจ้งเทศบาลตำบลบ่อกรูทราบด้วยแล้ว รายละเอียดปรากฏตามสิ่งที่ส่งมาด้วย

ขอแสดงความนับถือ

(นายทองศักดิ์ กลิ่นรัตน์)
ธนารักษ์พื้นที่สุพรรณบุรี

สำเนาถูกต้อง

(นายวินัย ชูผกา)
ปลัดอำเภอ

สำเนาถูกต้อง

(นายวินัย ชูผกา ปลัดอำเภอ)
อำเภอเมืองสุพรรณบุรี

ส่วนจัดการที่ราชพัสดุ

โทรศัพท์ ๐ ๓๕๕๓ ๕๐๘๙

โทรสาร ๐ ๓๕๕๐ ๘๓๑๒