


สื่อหน่วยงานเจ้าของโครงการ สูง 10 ซม. สีขาว

ดวงตราหน่วยงานเจ้าของโครงการ ø 25 ซม. สีขาว

สถานที่ติดต่อบริษัทฯ สูง 5 ซม. สีขาว

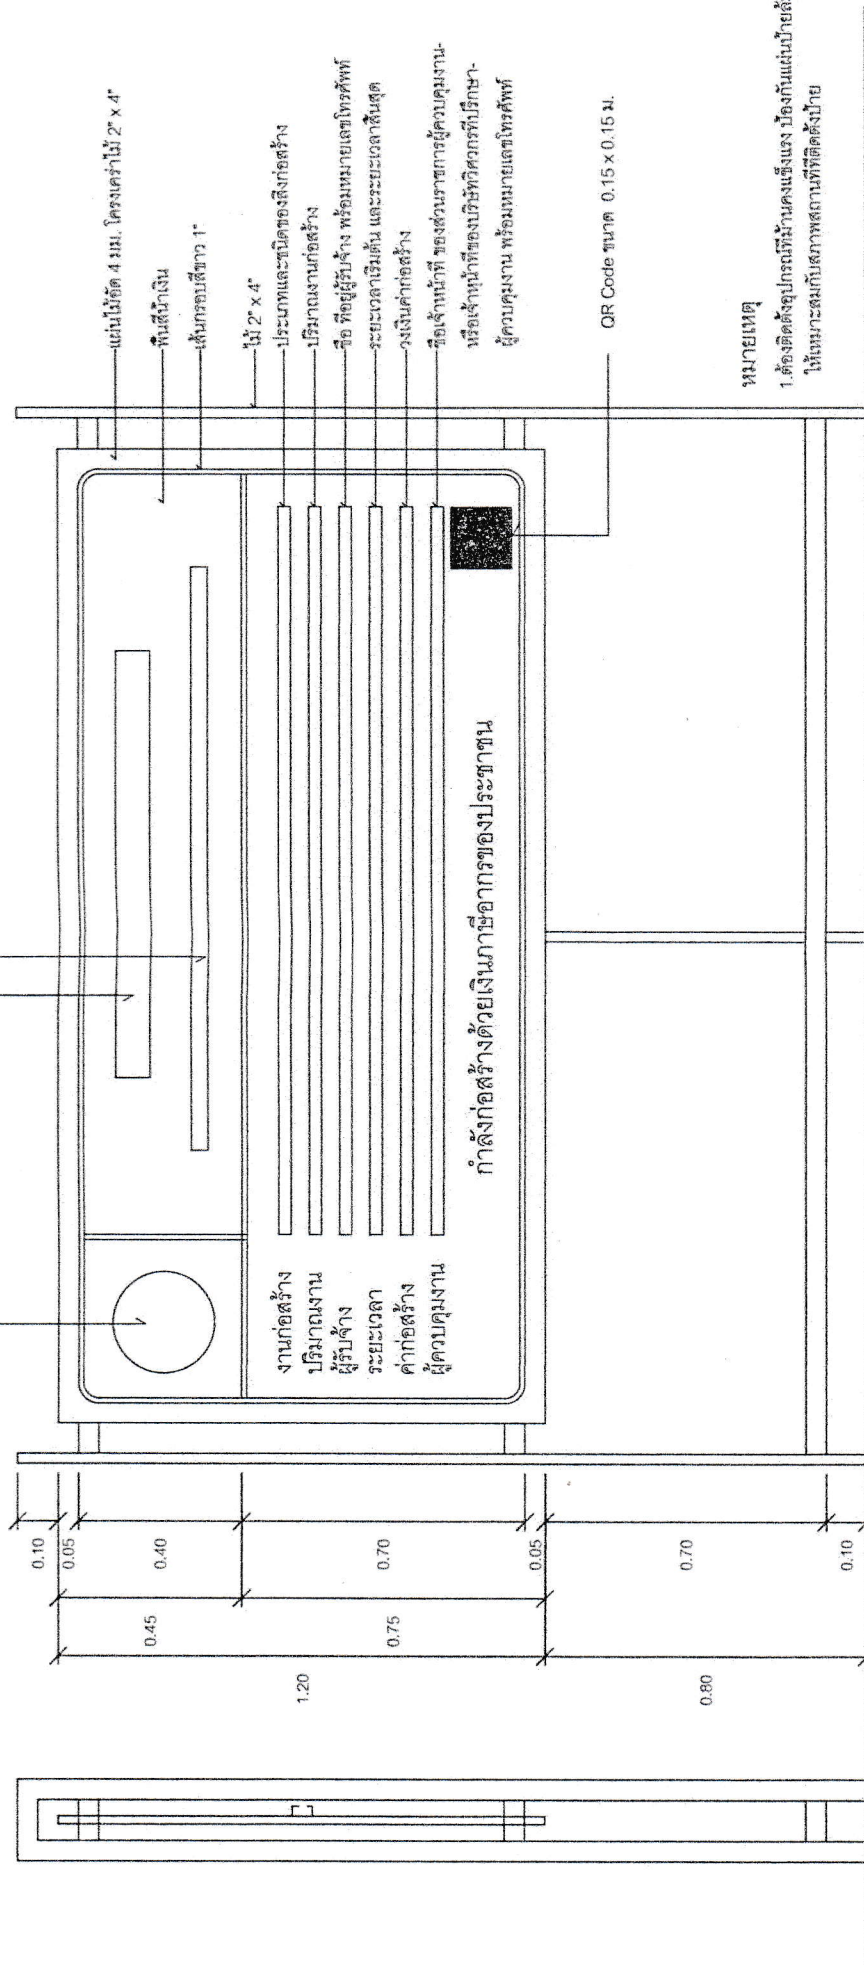

หมายเหตุ

1. ต้องติดตั้งอุปกรณ์นี้มั่นคงแข็งแรง ป้องกันแผ่นป้ายล้ม
ให้เหมาะสมกับสภาพสถานที่ติดตั้งป้าย

รูปด้านหน้า 1:50

รูปด้านข้าง 1:50

กรมโยธาธิการและผังเมือง
กองควบคุมการก่อสร้าง

แบบ	
แผ่นป้ายแสดงรายละเอียดเกี่ยวกับงานก่อสร้างของทางราชการ	
แสดงแบบ	
แบบรูปด้านหน้า, รูปด้านข้าง	
ขนาดตัวหนังสือ	1
จำนวนแผ่น	1