

แบบสรุปกำหนดราคากลาง งานจัดซื้อวัสดุก่อสร้าง

ส่วนราชการ สำนักช่าง องค์การบริหารส่วนจังหวัดสระบุรี

คณะกรรมการกำหนดราคากลาง ตามคำสั่งองค์การบริหารส่วนจังหวัดสระบุรี ที่ 684/2568 ลงวันที่ 5 มีนาคม 2568

โครงการ จัดซื้อวัสดุก่อสร้าง ประเภทยางแอสฟัลท์ ชนิด CRS-2 และ ยางแอสฟัลต์คอนกรีต ยางมะตอยผสมร้อน (Hot Mix) เพื่อปรับปรุงถนน
สถานที่ สายบ้านสระลำไย - ชับครก (ซุ่มวัด) หมู่ที่ 1 ตำบลนายาว อำเภอพระพุทธบาท จังหวัดสระบุรี

คณะกรรมการกำหนดราคากลางเมื่อเดือน มีนาคม 2568

ลำดับที่	รายการซื้อวัสดุก่อสร้าง	รวม ค่างานต้นทุน (บาท)	ภาษีมูลค่าเพิ่ม 7%	รวมราคาทั้งสิ้น (บาท)	หมายเหตุ
1	ยางแอสฟัลท์ ชนิด CRS-2	59,220.00		59,220.00	Factor F
2	ประเภทยางแอสฟัลต์คอนกรีต ยางมะตอยผสมร้อน (Hot Mix)	2,033,103.00		2,033,103.00	- ดอกเบี้ยเงินกู้ 7% - ภาษี 7% - เงินล่วงหน้าจ่าย 0% - เงินประกันผลงาน 0%
สรุป		รวมค่าจัดซื้อวัสดุเป็นเงิน		2,092,323.00	
		คิดเป็นเงิน		2,092,323.00	
(ตัวอักษร)		(สองล้านเก้าหมื่นสองพันสามร้อยยี่สิบสามบาทถ้วน)			

(ลงชื่อ)

ประธานกรรมการ

นางสรารัตน์ สุขมะดัน

ผู้อำนวยการส่วนการโยธา

(ลงชื่อ)

กรรมการ

นายมารุต ขาวสวน

วิศวกรโยธาชำนาญการพิเศษ (วช.)

(ลงชื่อ)

กรรมการ

นายพงศ์กร เพชรประดับ

วิศวกรโยธาชำนาญการ

แบบสรุปกำหนดราคากลาง งานจัดซื้อวัสดุก่อสร้าง
ส่วนราชการ สำนักช่าง องค์การบริหารส่วนจังหวัดสระบุรี

คณะกรรมการกำหนดราคากลาง ตามคำสั่งองค์การบริหารส่วนจังหวัดสระบุรี ที่ 684/2568 ลงวันที่ 5 มีนาคม 2568

คณะกรรมการกำหนดราคากลางเมื่อเดือน มีนาคม 2568

ลำดับ ที่	รายการวัสดุ	สถานที่ส่งมอบ	จำนวน	หน่วย	ราคาวัสดุ		รวมราคาวัสดุ และค่าขนส่ง (บาท/ถัง)	รวม [1]x[4]=[5] (บาท)	ราคารวม กำไรและอื่นๆ 15% [5]x0.15=[6] 15%	ภาษี 7% [6]x0.07=[7]	รวมทั้งสิ้น (บาท)	หมายเหตุ
					ค่าขนส่ง (บาท)	ค่าวัสดุ (บาท)						
1	ยางแอสฟัลท์ ชนิด CRS-2		9.00	ถัง	0.00	6,580.00	6,580.00	59,220.00	-	-	59,220.00	6,042 ตร.ม.
2	ยางมะตอยผสมร้อน (Hot Mix)		725.00	ตัน	64.28	2,740.00	2,804.28	2,033,103.00	-	-	2,033,103.00	6,042 ตร.ม.
รวมทั้งสิ้น											2,092,323.00	

สองล้านเก้าพันสองพันสามร้อยยี่สิบสามบาทถ้วน

รวมราคา

ลงชื่อ ประธานกรรมการ กรรมการ กรรมการ

นางสาวรัตน์ สุขะตัน นายพศักร เพชรประดับ
ผู้อำนวยการส่วนการโยธา วิศวกรโยธารายการพิเศษ (วช.)

หมายเหตุ


- 1.ขนส่งวัสดุ Hotmix โดยใช้รถบรรทุก 10 ล้อ + รถลากพ่วง (กรณีน้ำหนักรวมไม่เกิน 47 ตัน) จากตลาดกลาง (หลักใหม่) ส่ง ณ สถานที่ปฏิบัติงาน
- 2.ราคาค่าขนส่ง เป็นไปตามประกาศคณะกรรมการราคากลางและขึ้นทะเบียนผู้ประกอบการเรื่อง หลักเกณฑ์และวิธีการกำหนดราคากลางงานก่อสร้างของหน่วยงานของรัฐ ลงวันที่ 19 ตุลาคม 2560
- 3.ราคาวัดอื่นๆ อ้างอิงข้อมูล ตามหนังสือผลการสืบราคาแอสฟัลต์คอนกรีต ยางมะตอยผสมร้อน Hot Mix ที่ สป 51005.2/689 ลงวันที่ 13 กุมภาพันธ์ 2568 (รวมภาษีมูลค่าเพิ่มแต่ไม่รวมค่าขนส่ง)
- 4.ราคาวัดอื่นๆ ยางแอสฟัลท์ ชนิด CRS-2, CSS-1 อ้างอิงข้อมูลหนังสือเวียนราคาวัดก่อสร้าง ประจำเดือน กุมภาพันธ์ 2568 วันที่ 21 กุมภาพันธ์ 2568 (รวมภาษีมูลค่าเพิ่มและค่าขนส่ง)

จากศาลากลาง (หลังใหม่) ส่ง ณ สถานที่ปฏิบัติงาน สายบ้านสระลำไย - ชับครก (ขุมวัด) หมู่ที่ 1 ตำบลนายาว อำเภอพระพุทธบาท จังหวัดสระบุรี ระยะทางประมาณ 39.00 กิโลเมตร



โครงการจัดซื้อวัสดุ Hot-Mix ซ่อมแซมถนน

สายบ้านสระลำไย - ชับครก (ซุ้มวัด) หมู่ที่ 1 ตำบลนายาว อำเภอพระพุทธบาท จังหวัดสระบุรี

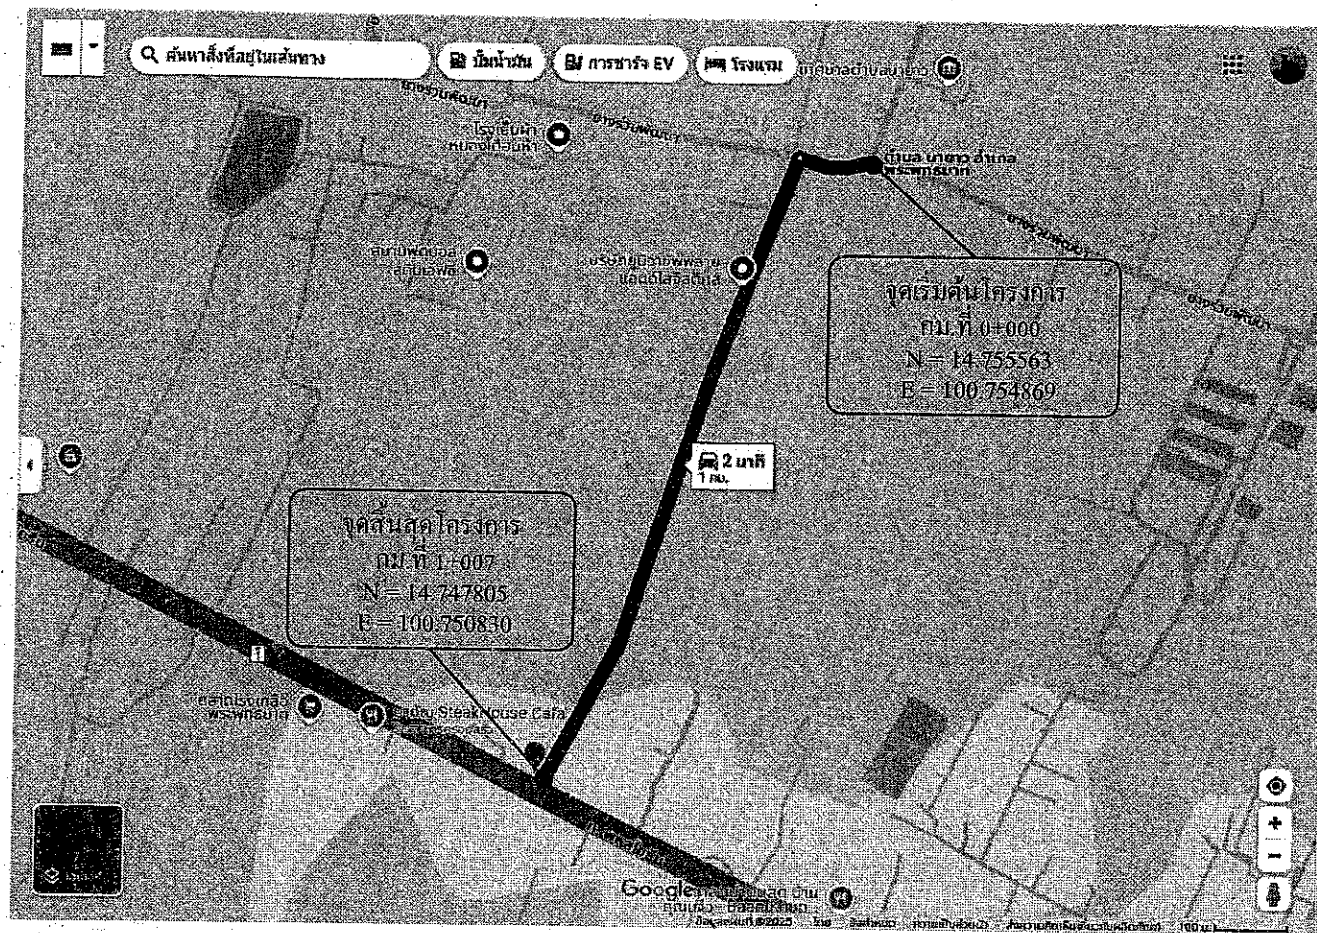


โครงการจัดซื้อวัสดุ Hot-Mix ซ่อมแซมถนน

สายบ้านสระลำไย - ชับครก (ซุ้มวัด) หมู่ที่ 1 ตำบลนายาว อำเภอพระพุทธบาท จังหวัดสระบุรี

ขนาดผิวจราจร กว้าง 6.00 เมตร ยาว 1,007 เมตร หนาเฉลี่ย 0.05 เมตร

หรือคิดเป็นพื้นที่ลาดยางไม่น้อยกว่า 6,042 ตารางเมตร

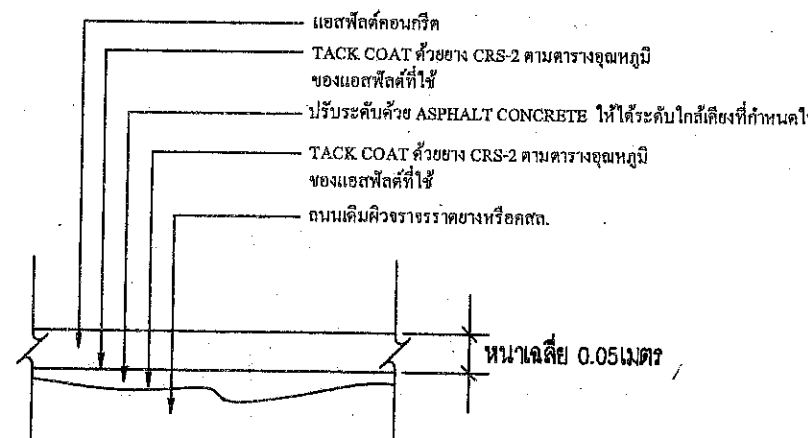

รายละเอียดงาน OVERLAY ASPHALT CONCRETE

โครงการจัดซื้อวัสดุ Hot-Mix ซ่อมแซมถนน


รวมระยะทาง 1.007 กิโลเมตร

9

- กม.ที่ 0+000 ถึง กม.ที่ 1+007 ระยะทาง 1.007 กิโลเมตร, ผิวจราจรกว้าง 6.00 เมตร หนาเฉลี่ย 0.05 เมตร ไม่มีไหล่ทาง, หรือคิดเป็นพื้นที่ลาดยางไม่น้อยกว่า 6,042 ตารางเมตร,
- จุดเริ่มต้นและจุดสิ้นสุดโครงการอาจเปลี่ยนแปลงได้ตามสภาพความเหมาะสมของพื้นที่ดำเนินการโดยให้อยู่ในดุลยพินิจของคณะกรรมการตรวจรับพัสดุ

ปริมาณงาน

ที่	รายการ	หน่วย	ปริมาณ	หมายเหตุ
1.	ปริมาณ AC Hot Mix (8.33 ตร.ม./ตัน) ปูหนาเฉลี่ย 0.05 ม.	ตัน	725.00	
2.	ปริมาณยาง CSS-1 (0.8 ลิตร/ตร.ม.) Prime Coat	ลิตร	-	
3.	ปริมาณยาง CRS-2 (0.3 ลิตร/ตร.ม.) Tack Coat	ถัง	9.00	
4.	ปริมาณ AC Hot Mix สำหรับปรับระดับพื้นทางเดิม (20.80 ตร.ม./ตัน) ปูหนาเฉลี่ย 0.02	ตัน	-	

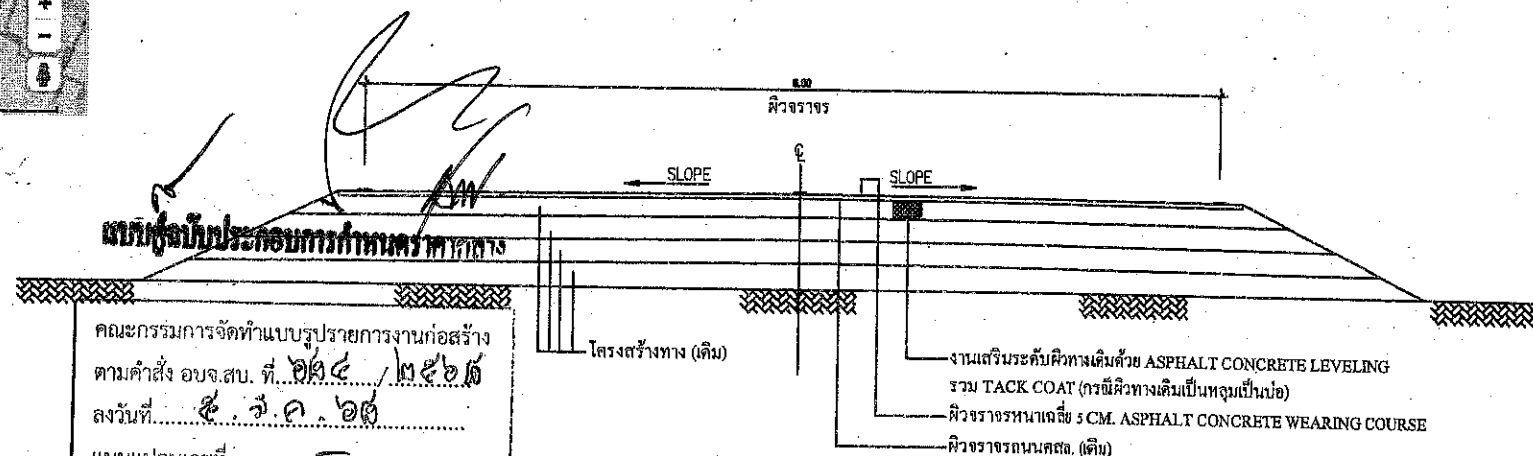

รูปตัดตามขวาง

งานปรับปรุงผิวทาง ASPHALT HOT MIX OVERLAY

คณะกรรมการจัดทำแบบรายการงานก่อสร้าง
ตามคำสั่ง อบจ.สบ. ที่ ๐๔๔ / ๒๕๖๕
ลงวันที่ ๕.๖.๖๕
แบบแปลนเลขที่.....

ประธานกรรมการ..... กรรมการ..... กรรมการ..... กรรมการ..... กรรมการ.....



องค์การบริหารส่วนจังหวัดสระบุรี

มาตราส่วน ว/ค/ป แผนที่ 1 : 100 1

โครงการ

โครงการจัดซื้อวัสดุ Hot-Mix ซ่อมแซมถนน
สายบ้านสระลำไย - ชับครก (ซุ้มวัด) หมู่ที่ 1 ตำบลนายาว อำเภอพระพุทธบาท จังหวัดสระบุรี

สำรวจ, ออกแบบ

นายชนัด ธรรมเจริญ
นายช่างโยธาปฏิบัติงาน

ตรวจสอบ

นายมาตุล ราชสวน
นายช่างโยธาปฏิบัติงาน (รวม) รับผิดชอบในตำแหน่ง
หัวหน้าฝ่ายช่างโยธา

เขียนแบบ

นายวงศกร พุฒิตาสิทธิ์
ผู้ช่วยนายช่างโยธา

ตรวจทาน

นางสาววิมล สุขะตัน
ผู้อำนวยการส่วนการโยธา

วิศวกรโยธา

นายพจนกร เพชรประคับ
วิศวกรโยธาชำนาญการ

อนุมัติ

นางกัญญาพร เพชรประคับ
รองผู้อำนวยการส่วนการโยธา รับผิดชอบงาน
ผู้อำนวยการส่วนโยธา