

แบบสรุปกำหนดราคากลาง งานจัดซื้อวัสดุก่อสร้าง

ส่วนราชการ สำนักช่าง องค์การบริหารส่วนจังหวัดสระบุรี

คณะกรรมการกำหนดราคากลาง ตามคำสั่งองค์การบริหารส่วนจังหวัดสระบุรี ที่ 684/2568 ลงวันที่ 5 มีนาคม 2568

โครงการ จัดซื้อวัสดุก่อสร้าง ประเภทยางแอสฟัลท์ ชนิด CSS-1 และ ยางแอสฟัลต์คอนกรีต ยางมะตอยผสมร้อน (Hot Mix) เพื่อปรับปรุงถนน
สถานที่ สายที่ 1 ถนนบริเวณหมู่ที่ 7 บริเวณแยกขนส่งเชื่อมไปยังเขตติดต่อเทศบาลตำบลสร้างโคก

สายที่ 2 ถนนบริเวณหมู่ที่ 9 เลียบคลอง 7 ซ้ายแยกไปยังประตูน้ำจั่นเสือ

คณะกรรมการกำหนดราคากลางเมื่อเดือน มีนาคม 2568

ลำดับที่	รายการซื้อวัสดุก่อสร้าง	รวม ค่างานต้นทุน (บาท)	ภาษีมูลค่าเพิ่ม 7%	รวมราคาทั้งสิ้น (บาท)	หมายเหตุ
1	ยางแอสฟัลท์ ชนิด CSS-1	135,880.00		135,880.00	Factor F
2	ประเภทยางแอสฟัลต์คอนกรีต ยางมะตอยผสมร้อน (Hot Mix)	1,702,837.08		1,702,837.08	- ดอกเบี้ยเงินกู้ 7% - ภาษี 7% - เงินล่วงหน้าจ่าย 0% - เงินประกันผลงาน 0%
สรุป		รวมค่าจัดซื้อวัสดุเป็นเงิน		1,838,717.08	
		คิดเป็นเงิน		1,838,717.08	
(ตัวอักษร)		(หนึ่งล้านแปดแสนสามหมื่นแปดพันเจ็ดร้อยสิบเจ็ดบาทแปดสตางค์)			

(ลงชื่อ)

ประธานกรรมการ

นางสรารัตน์ สุขมะดัน

ผู้อำนวยการส่วนการโยธา

(ลงชื่อ)

กรรมการ

นายมารุต ขาวสวน

วิศวกรโยธาชำนาญการพิเศษ (วช.)

(ลงชื่อ)

กรรมการ

นายพงศ์กร เพชรประดับ

วิศวกรโยธาชำนาญการ

แบบสรุปกำหนดราคากลาง งานจัดซื้อวัสดุก่อสร้าง
ส่วนราชการ สำนักช่าง องค์การบริหารส่วนจังหวัดสระบุรี

คณะกรรมการกำหนดราคากลาง ตามคำสั่งองค์การบริหารส่วนจังหวัดสระบุรี ที่ 684/2568 ลงวันที่ 5 มีนาคม 2568

คณะกรรมการกำหนดราคากลางเมื่อเดือน มีนาคม 2568

ลำดับ ที่	รายการวัสดุ	สถานที่ส่งมอบ	จำนวน	หน่วย	ราคาวัสดุ		รวมราคาวัสดุ และค่าขนส่ง (บาท/ถัง)	รวม [1]x[4]=[5] (บาท)	ราคารวม กำไรและอื่นๆ 15% [5]x0.15=[6] 15%	ภาษี 7% [6]x0.07=[7]	รวมทั้งสิ้น (บาท)	หมายเหตุ
					ค่าขนส่ง (บาท)	ค่าวัสดุ (บาท)						
1	ยางแอสฟัลท์ ชนิด CSS-1		20.00	ถัง	0.00	6,794.00	6,794.00	135,880.00	-	-	135,880.00	2,080 ตร.ม.
2	ยางมะตอยผสมร้อน (Hot Mix)		609.00	ตัน	56.12	2,740.00	2,796.12	1,702,837.08	-	-	1,702,837.08	2,080 ตร.ม.
รวมทั้งสิ้น												1,838,717.08

หนังสือแนบเสนอสามหมื่นแปดพันเจ็ดร้อยสิบเจ็ดบาทแปดสตางค์

ลงชื่อ
นางสรวิรัตน์ สุขะมัตน์
ผู้อำนวยการส่วนการโยธา

ประธานกรรมการ

ลงชื่อ
นายมารุต ขาวสวน
วิศวกรโยธากำหนดการพิเศษ (รช.)

กรรมการ

ลงชื่อ
นายพงศ์กร เพชรประดับ
วิศวกรโยธากำหนดการ


กรรมการ

หมายเหตุ

- ขนส่งวัสดุ Hotmix โดยใช้รถบรรทุก 10 ล้อ + รถลากพ่วง (กรณีน้ำหนักรวมไม่เกิน 47 ตัน) จากตลาดกลาง (หลักใหม่) ส่ง ณ สถานที่ปฏิบัติงาน
- ถนนบริเวณหมู่ที่ 7 บริเวณแยกขนส่งเชื่อมไปยังเขตติดต่อเทศบาลตำบลตำบลสร้างโคก ระยะทางประมาณ 34.00 กิโลเมตร
- ราคาค่าขนส่ง เป็นไปตามประกาศคณะกรรมการราคากลางและขึ้นทะเบียนผู้ประกอบการเรื่อง หลักเกณฑ์และวิธีการกำหนดราคากลางงานก่อสร้างของหน่วยงานของรัฐ ลงวันที่ 19 ตุลาคม 2560
- ราคาค่าวัสดุ อ้างอิงข้อมูล ตามหนังสือผลการสืบราคาแอสฟัลต์คอนกรีต ยางมะตอยผสมร้อน Hot Mix ที่ สป 51005.2/689 ลงวันที่ 13 กุมภาพันธ์ 2568 (รวมภาษีมูลค่าเพิ่มแต่ไม่รวมค่าขนส่ง)
- ราคาค่าวัสดุ ยางแอสฟัลท์ ชนิด CRS-2, CSS-1 อ้างอิงข้อมูลหนังสือเวียนราคาสถักก่อสร้าง ประจำเดือน กุมภาพันธ์ 2568 วันที่ 21 กุมภาพันธ์ 2568 (รวมภาษีมูลค่าเพิ่มและค่าขนส่ง)


แผนที่เส้นทางขนส่ง วัสดุ Hotmix โดยใช้บริการรถ 10 ล้อ และรถลากพ่วง (กรณีน้ำหนักรวมไม่เกิน 47 ตัน)

จากศาลากลาง (หลังใหม่) ส่ง ณ สถานที่ปฏิบัติงาน ถนนบริเวณหมู่ที่ 7 บริเวณแยกขนส่งเชื่อมไปยังเขตติดต่อเทศบาลสร้างโคก ระยะทางประมาณ 34.00 กิโลเมตร

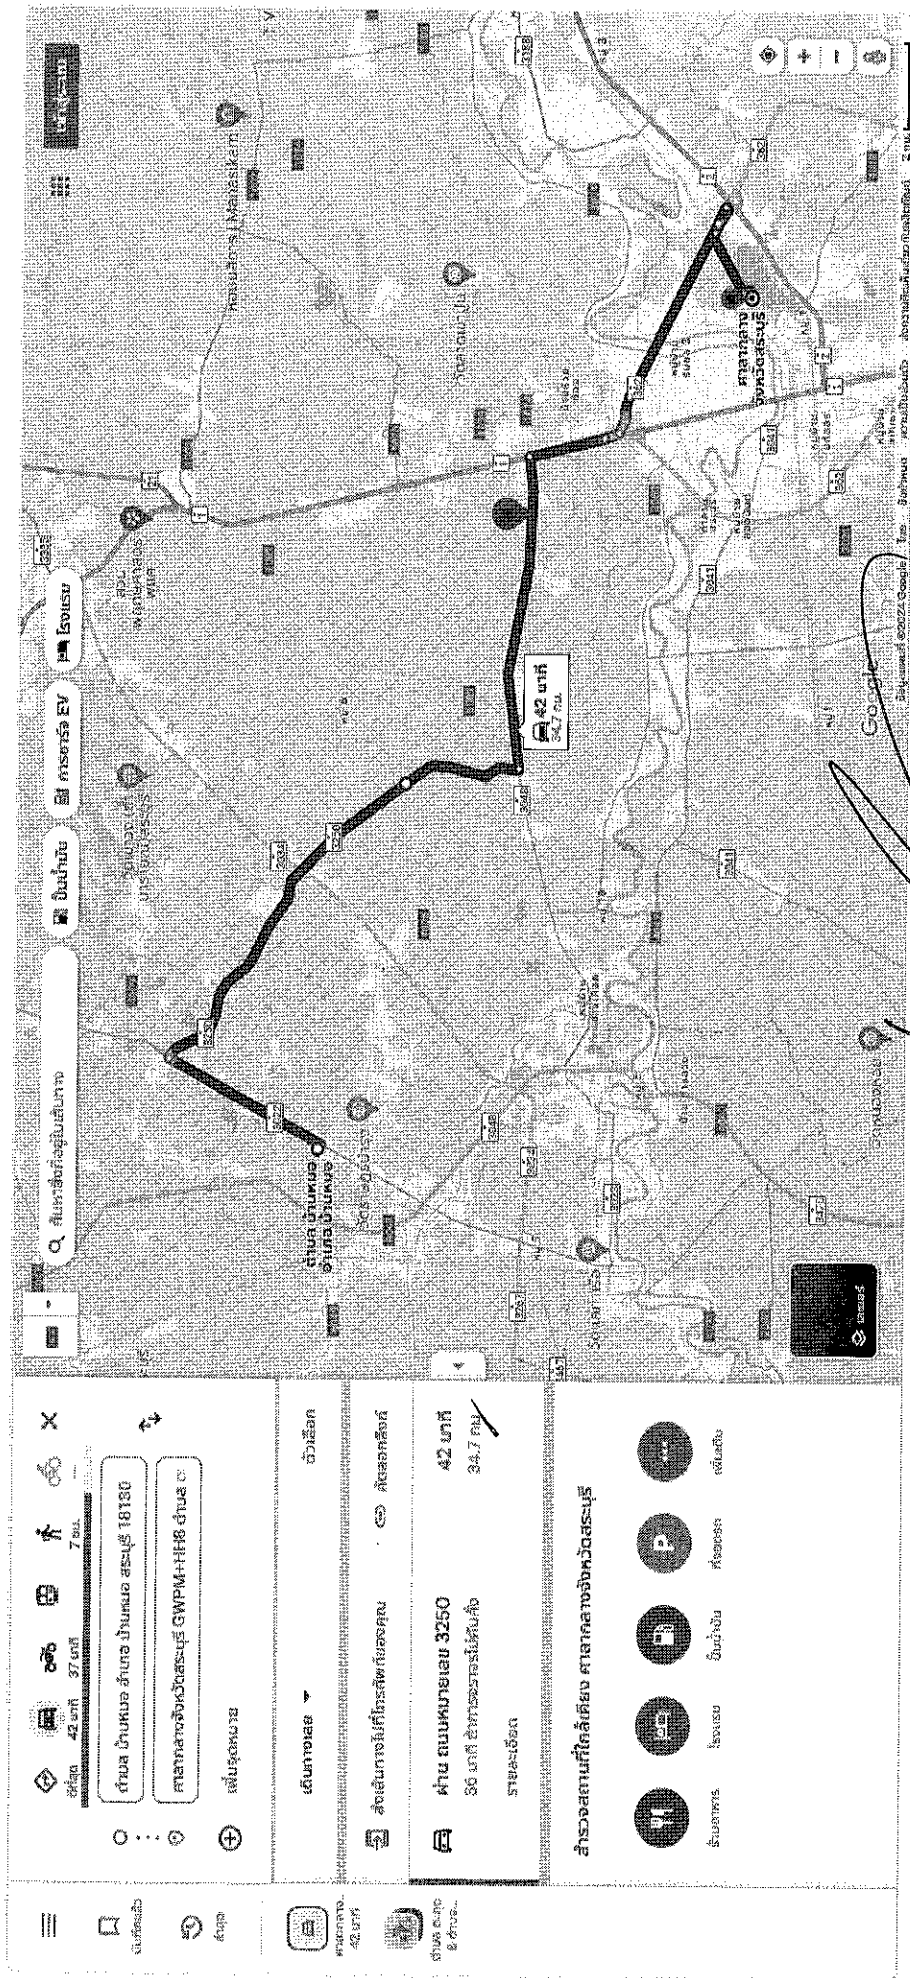


Handwritten signature and initials.

โครงการจัดซื้อวัสดุ Hot-Mix ซ่อมแซมถนน ถนนบริเวณหมู่ที่ 7 บริเวณแยกขนส่งเชื่อมไปยังเขตติดต่อเทศบาลสร้างโคก

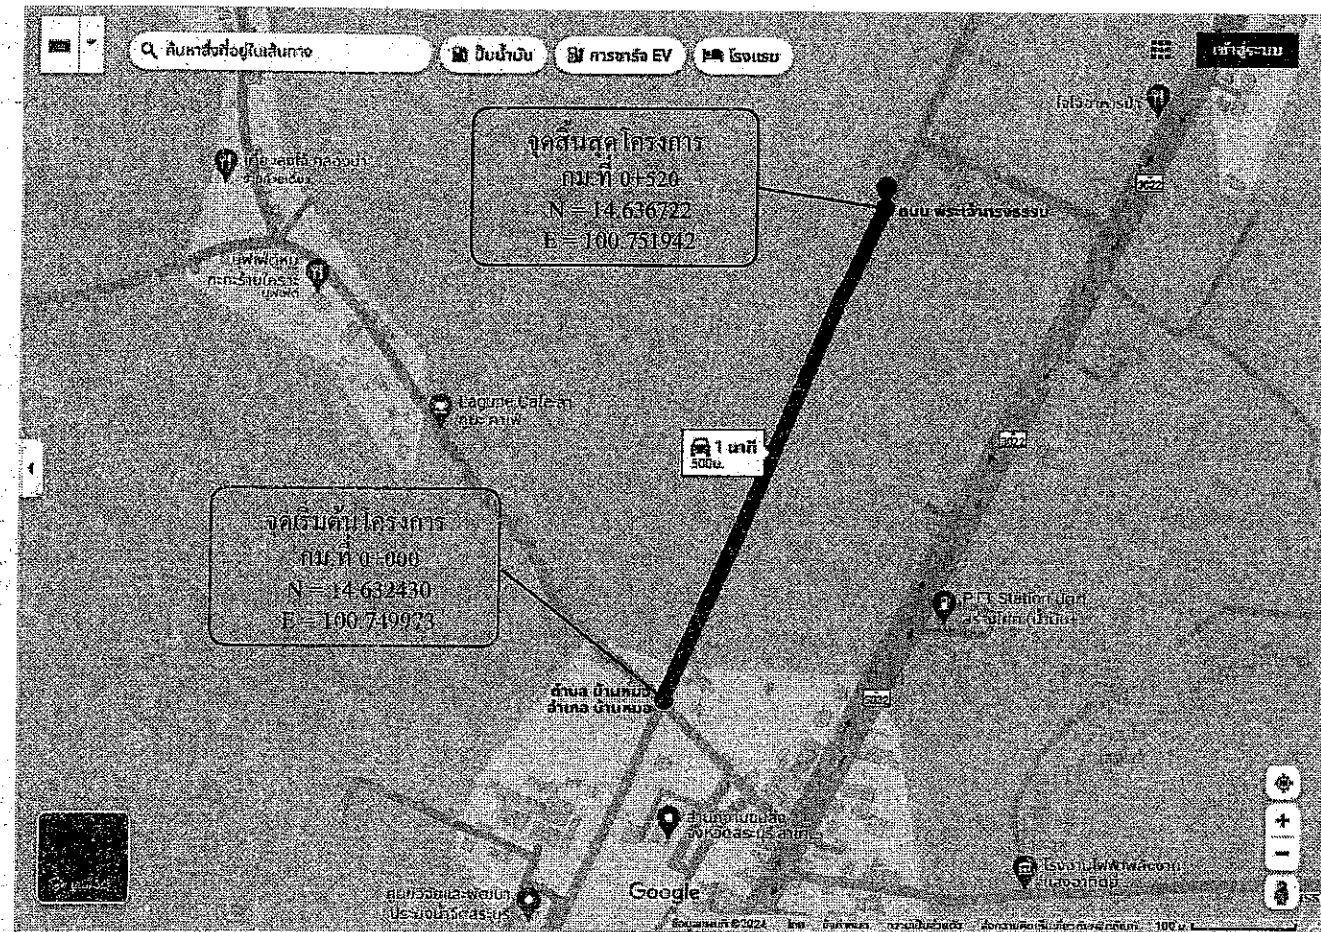

โครงการจัดซื้อวัสดุ Hot-Mix ซ่อมแซมถนน
ถนนบริเวณหมู่ที่ 7 บริเวณแยกขนส่งเชื่อมไปยังเขตติดต่อเทศบาลตำบลสร้างโคก
ขนาดผิวจราจร กว้าง 4.00 เมตร ยาว 520 เมตร หนาเฉลี่ย 0.05 เมตร
หรือคิดเป็นพื้นที่ลาดยางไม่น้อยกว่า 2,080 ตารางเมตร

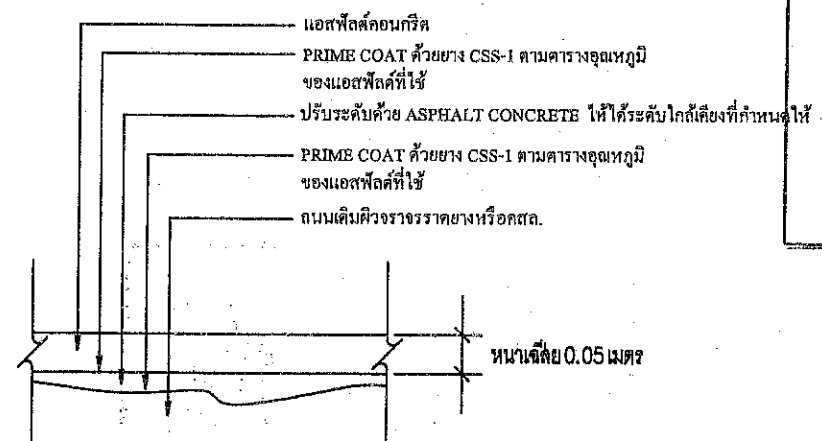

รายละเอียดงาน OVERLAY ASPHALT CONCRETE


โครงการจัดซื้อวัสดุ Hot-Mix ซ่อมแซมถนน
รวมระยะทาง 0.520 กิโลเมตร

10

- กม.ที่ 0+000 ถึง กม.ที่ 0+520 ระยะทาง 0.520 กิโลเมตร
- ผิวจราจรกว้าง 4.00 เมตร หนาเฉลี่ย 0.05 เมตร ไม่มีไหล่ทาง
- หรือคิดเป็นพื้นที่ลาดยางไม่น้อยกว่า 2,080 ตารางเมตร
- จุดเริ่มต้นและจุดสิ้นสุดโครงการอาจเปลี่ยนแปลงได้ตามสภาพความเหมาะสมของพื้นที่ดำเนินการ โดยให้อยู่ในดุลยพินิจของคณะกรรมการตรวจรับพัสดุ

ปริมาณงาน

ที่	รายการ	หน่วย	ราคา	หมายเหตุ
1.	ปริมาณ AC Hot Mix (8.33 ตร.ม./คัน) ปูหนาเฉลี่ย 0.05 ม.	คัน	249.00	
2.	ปริมาณยาง CSS-1 (0.8 ลิตร/ตร.ม.) Prime Coat	ถัง	8.00/-	
3.	ปริมาณยาง CRS-2 (0.3 ลิตร/ตร.ม.) Tack Coat	ถัง	-	
4.	ปริมาณ AC Hot Mix สำหรับปรับระดับพื้นทางเดิม (20.80 ตร.ม./คัน) ปูหนาเฉลี่ย 0.02	คัน	-	

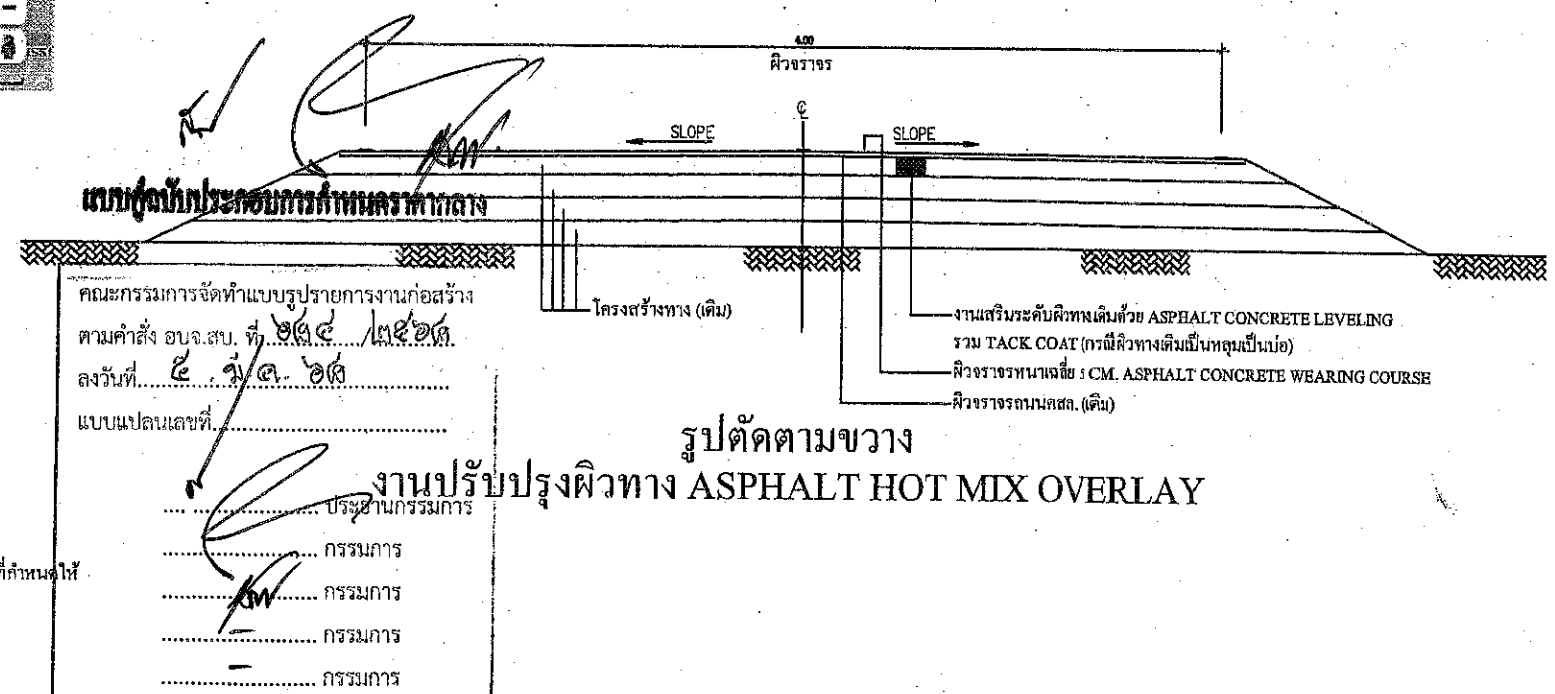


รูปตัดตามขวาง


งานปรับปรุงผิวทาง ASPHALT HOT MIX OVERLAY

<p>องค์การบริหารส่วนจังหวัดสระบุรี</p> <p>มาตราส่วน 1:100</p>	โครงการ	โครงการจัดซื้อวัสดุ Hot-Mix ซ่อมแซมถนน ถนนบริเวณหมู่ที่ 7 บริเวณแยกขนส่งเชื่อมไปยังเขตติดต่อเทศบาลสร้างโคก				
	สำรวจ, ออกแบบ	นายชัช ธรรมชัย นายช่างโยธาปฏิบัติงาน	ตรวจสอบ		นายมาตุล ขาวสวน นายช่างโยธาปฏิบัติงาน	
	เขียนแบบ	นางวศกร ภูมิศาสตร์ ผู้ช่วยนายช่างโยธา	ตรวจทาน		นางสาวรัชต์ ฐณะตัน ผู้อำนวยการส่วนการโยธา	
	วิศวกรโยธา	นายพศกร เพชรประสัน วิศวกรโยธาชำนาญการ	อนุมัติ		นางพิศอาพร เพชรประสัน รองปลัดเทศบาลส่วนโยธา	

โครงการจัดซื้อวัสดุ Hot-Mix ซ่อมแซมถนน ถนนบริเวณหมู่ที่ 9 เรียบคลอง 7 ซ้ายแยกไปยังประตูน้ำจั่นเสือ

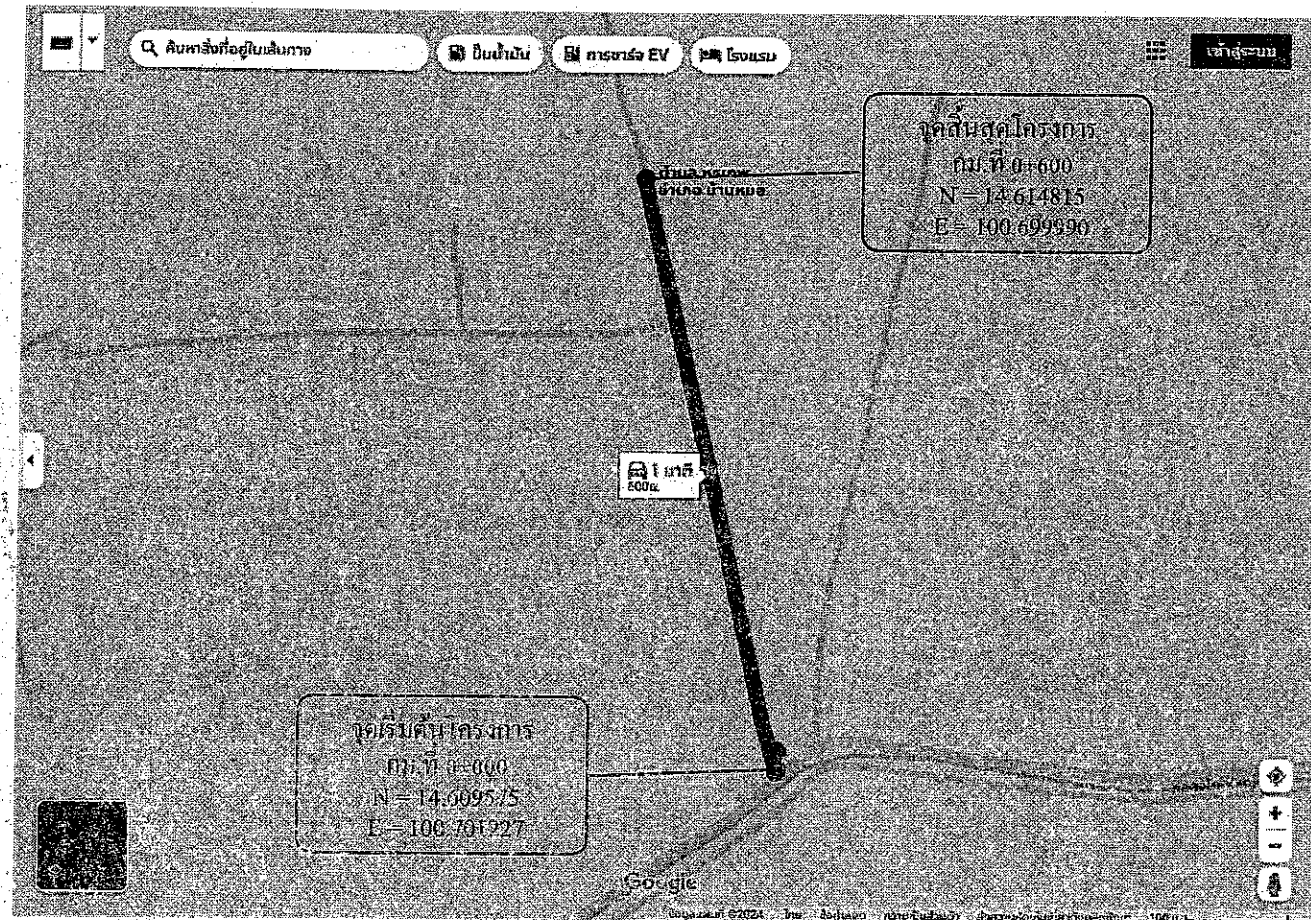

โครงการจัดซื้อวัสดุ Hot-Mix ซ่อมแซมถนน
ถนนบริเวณหมู่ที่ 9 เรียบคลอง 7 ซ้ายแยกไปยังประตูน้ำจั่นเสือ
ขนาดผิวจราจร กว้าง 5.00 เมตร ยาว 600 เมตร หนาเฉลี่ย 0.05 เมตร
หรือคิดเป็นพื้นที่ลาดยางไม่น้อยกว่า 3,000 ตารางเมตร

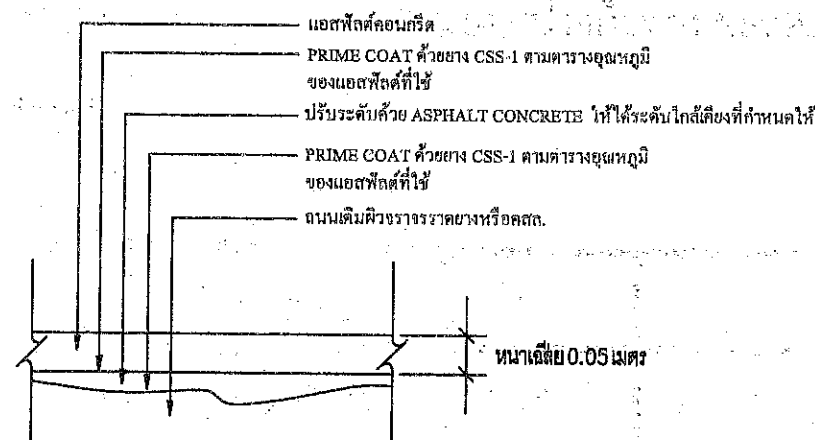


รายละเอียดงาน OVERLAY ASPHALT CONCRETE

โครงการจัดซื้อวัสดุ Hot-Mix ซ่อมแซมถนน
รวมระยะทาง 0.600 กิโลเมตร

- กม.ที่ 0+000 ถึง กม.ที่ 0+600 ระยะทาง 0.600 กิโลเมตร
- ผิวจราจรกว้าง 5.00 เมตร หนาเฉลี่ย 0.05 เมตร ไม่มีไหล่ทาง
- หรือคิดเป็นพื้นที่ลาดยางไม่น้อยกว่า 3,000 ตารางเมตร
- จุดเริ่มต้นและจุดสิ้นสุดโครงการอาจเปลี่ยนแปลงได้ตามสภาพความเหมาะสม
- ของพื้นที่ดำเนินการ โดยให้อยู่ในดุลยพินิจของคณะกรรมการตรวจรับพัสดุ

ปริมาณงาน

ที่	รายการ	หน่วย	ปริมาณ	หมายเหตุ
1.	ปริมาณ AC Hot Mix (8.33 ตร.ม./คัน) ปูหนาเฉลี่ย 0.05 ม.	คัน	360.00	
2.	ปริมาณยาง CSS-1 (0.8 ลิตร/ตร.ม.) Prime Coat	ถัง	12.00	
3.	ปริมาณยาง CRS-2 (0.3 ลิตร/ตร.ม.) Tack Coat	ถัง	-	
4.	ปริมาณ AC Hot Mix สำหรับปรับระดับพื้นทางเดิม (20.80 ตร.ม./คัน) ปูหนาเฉลี่ย 0.02	คัน	-	

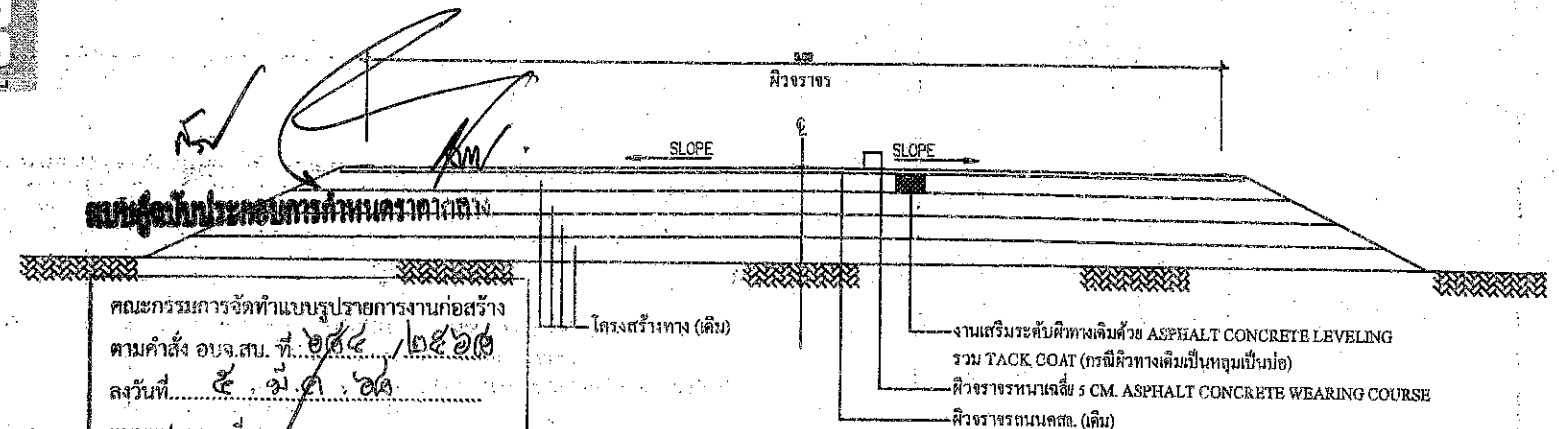

รูปตัดตามขวาง

งานปรับปรุงผิวทาง ASPHALT HOT MIX OVERLAY

คณะกรรมการจัดทำแบบรายการงานก่อสร้าง
ตามคำสั่ง อบจ.สบ. ที่ ๒๕๔/๒๕๖๒
ลงวันที่ ๕ มิ.ย. ๖๒
แบบแปลนเลขที่.....
..... กรรมการ
..... กรรมการ
..... กรรมการ



องค์การบริหารส่วนจังหวัดสระบุรี

มาตราส่วน ว/ค/ป 1 : 100

โครงการ

ตำรวจ, ออกแบบ

เขียนแบบ

วิศวกรโยธา

โครงการจัดซื้อวัสดุ Hot-Mix ซ่อมแซมถนน
ถนนบริเวณหมู่ที่ 9 เรียบคลอง 7 ซ้ายแยกไปยังประตูน้ำจั่นเสือ

นายอนันต์ ธรรมเจริญ
นายช่างโยธาปฏิบัติงาน

นายพงษ์กร จุฬาสัตย์
ผู้ช่วยนายช่างโยธา

นายพงษ์กร เพชรประดับ
วิศวกรโยธาชำนาญการ

ตรวจรอบ

ตรวจทาน

อนุมัติ

นายณัฐกร ขาวสวน
นายก อบจ.สระบุรี

นางสาวศุภมาส สุทธิรักษ์
ผู้อำนวยการส่วนการโยธา

นางสาวกัญญา เพชรประดับ
รองผู้อำนวยการส่วนโยธา