

แบบสรุปกำหนดราคากลาง งานจัดซื้อวัสดุก่อสร้าง

ส่วนราชการ สำนักช่าง องค์การบริหารส่วนจังหวัดสระบุรี

คณะกรรมการกำหนดราคากลาง ตามคำสั่งองค์การบริหารส่วนจังหวัดสระบุรี ที่ 684/2568 ลงวันที่ 5 มีนาคม 2568

โครงการ จัดซื้อวัสดุก่อสร้าง ประเภทยางแอสฟัลต์คอนกรีต ยางมะตอยผสมร้อน (Hot Mix) เพื่อปรับปรุงถนน

สถานที่ บริเวณโรงงานตอกไม้ไฟ - อุโมงค์รถไฟ ตำบลห้วยแห้ง อำเภอแก่งคอย จังหวัดสระบุรี

คณะกรรมการกำหนดราคากลางเมื่อเดือน มีนาคม 2568

ลำดับที่	รายการซื้อวัสดุก่อสร้าง	รวม ค่างานต้นทุน (บาท)	ภาษีมูลค่าเพิ่ม 7%	รวมราคาทั้งสิ้น (บาท)	หมายเหตุ	
1	ประเภทยางแอสฟัลต์คอนกรีต	2,447,239.08		2,447,239.08	Factor F - ดอกเบี้ยเงินกู้ 7% - ภาษี 7% - เงินล่วงหน้าจ่าย 0% - เงินประกันผลงาน 0%	
2	CRS-2	85,540.00		85,540.00		
สรุป				รวมค่าจัดซื้อวัสดุเป็นเงิน		2,532,779.08
				คิดเป็นเงิน		2,532,779.08
(ตัวอักษร)				(สองล้านห้าแสนสามหมื่นสองพันเจ็ดร้อยเจ็ดสิบเก้าบาทแปดสตางค์)		

(ลงชื่อ)

ประธานกรรมการ

นางสรารัตน์ สุขมะดัน

ผู้อำนวยการส่วนการโยธา

(ลงชื่อ)

กรรมการ

นายมารุต ขาวสวน

วิศวกรโยธาชำนาญการพิเศษ (วช.)

(ลงชื่อ)

กรรมการ

นายพงศกร เพชรประดับ

วิศวกรโยธาชำนาญการ

แบบสรุปกำหนดราคากลาง งานจัดซื้อวัสดุก่อสร้าง

ส่วนราชการ สำนักช่าง องค์การบริหารส่วนจังหวัดสระบุรี

คณะกรรมการกำหนดราคากลาง ตามคำสั่งองค์การบริหารส่วนจังหวัดสระบุรี ที่ 684/2568 ลงวันที่ 5 มีนาคม 2568

คณะกรรมการกำหนดราคากลางเมื่อเดือน มีนาคม 2568

ลำดับ ที่	รายการวัสดุ	สถานที่ส่งมอบ	จำนวน	หน่วย	ราคาวัสดุ		รวมราคาวัสดุ และค่าขนส่ง (บาท/ถัง)	รวม	ราคารวม กำไรและอื่นๆ 15% [5]x0.15=[6] 15%	ภาษี	รวมทั้งสิ้น (บาท)	[9]
					ค่าขนส่ง (บาท)	ค่าวัสดุ (บาท)						
1	ยางมะตอยผสมร้อน (Hot Mix)	ภายในเขตตำบลห้วยแห้ง	884.00	ตัน	28.37	2,740.00	2,768.37	2,447,239.08	-	-	2,447,239.08	9,200 ตร.ม.
2	ยางแอสฟัลท์ ชนิด CRS-2		13.00	ถัง	-	6,580.00	6,580.00	85,540.00	-	-	85,540.00	9,200 ตร.ม.
รวมทั้งสิ้น											2,532,779.08	

สองล้านห้าแสนสามหมื่นสองพันเจ็ดร้อยเจ็ดสิบเก้าบาทแปดสตางค์

รวมราคา

ลงชื่อ

นางสรวิรัตน์ สุขะตัน

ประธานกรรมการ

ลงชื่อ

นายมารุต ชาวสวน

กรรมการ

ลงชื่อ

นายพงศกร เพชรประดับ

กรรมการ

ผู้อำนวยการส่วนการโยธา


วิศวกรโยธาดำเนินการพิเศษ (วช.)

วิศวกรโยธาดำเนินการ

หมายเหตุ


- 1.ขนส่งวัสดุ Hotmix โดยใช้รถบรรทุก 10 ล้อ + รถลากพ่วง (กรณีน้ำหนักไม่เกิน 47 ตัน) จากตลาดกลางจังหวัดสระบุรี (พหลโยธิน) ส่ง ณ สถานที่ปฏิบัติงาน บริเวณโรงงานตอกไม้ไฟ - อุโมงค์รถไฟ ตำบลห้วยแห้ง อำเภอแก่งคอย จังหวัดสระบุรี ระยะทางประมาณ 17.00 กิโลเมตร
- 2.ราคาค่าขนส่ง เป็นไปตามประกาศคณะกรรมการราคากลางและขึ้นกับผู้ประกอบการเรื่อง หลักเกณฑ์และวิธีการกำหนดราคากลางงานก่อสร้างของหน่วยงานของรัฐ ลงวันที่ 19 ตุลาคม 2560
- 3.ราคาค่าวัสดุ อ้างอิงข้อมูล ตามหนังสือผลการสืบราคาแอสฟัลต์ค้อนกรีต ยางมะตอยผสมร้อน Hot Mix ที่ สป 51005.2/689 ลงวันที่ 13 กุมภาพันธ์ 2568 (รวมภาษีมูลค่าเพิ่มแต่ไม่รวมค่าขนส่ง)
- 4.ราคาค่าวัสดุ ยางแอสฟัลท์ ชนิด CRS-2, CSS-1 อ้างอิงข้อมูลหนังสือเวียนราคาวัดก่อสร้าง ประจำเดือน กุมภาพันธ์ 2568 วันที่ 21 กุมภาพันธ์ 2568 (รวมภาษีมูลค่าเพิ่มและค่าขนส่ง)

จาก ศาลากลางจังหวัดสระบุรี (หลังใหม่) ส่ง ณ สถานที่ปฏิบัติงาน บริเวณโรงงานดอกไม้ไฟ ตำบลห้วยแห้ง อำเภอวังสราญบุรี ระยะทางประมาณ 17.00 กิโลเมตร

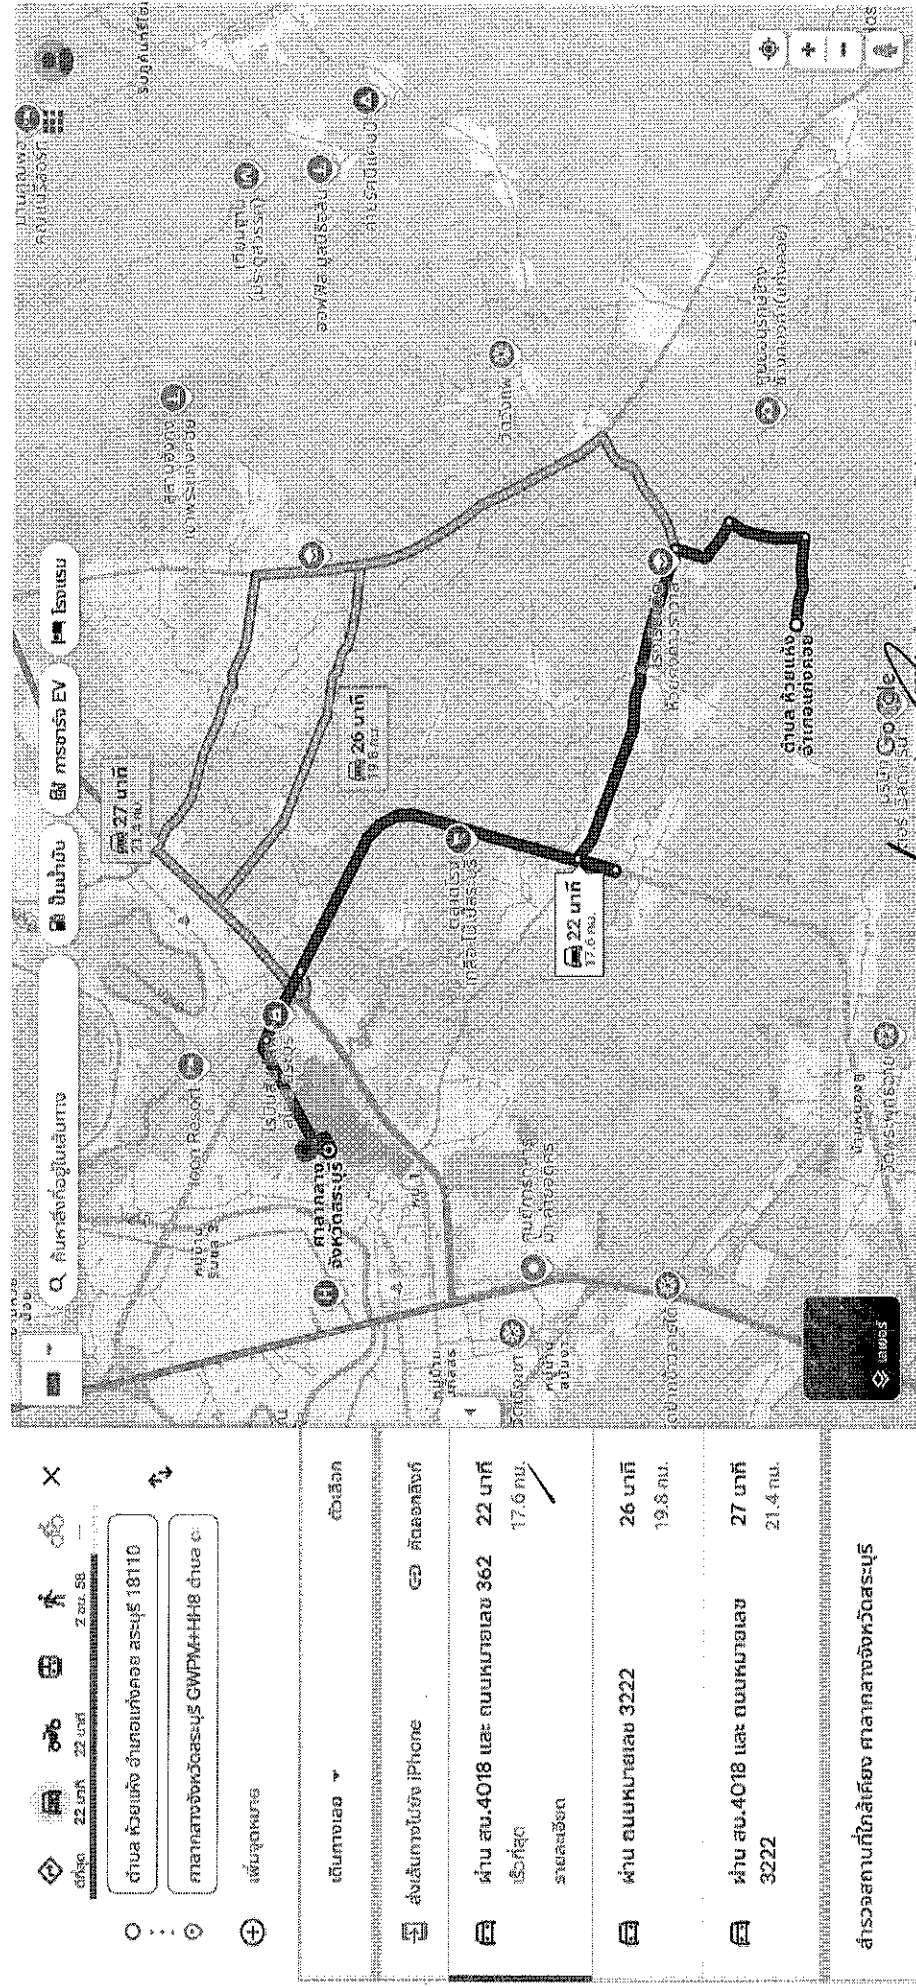

โครงการจัดซื้อวัสดุ Hot-Mix ซ่อมแซมถนน

บริเวณโรงงานคอกไม้ไฟ - อุโมงรถไฟ หมู่ที่ 8 ตำบลห้วยแห้ง อำเภอแก่งคอย จังหวัดสระบุรี

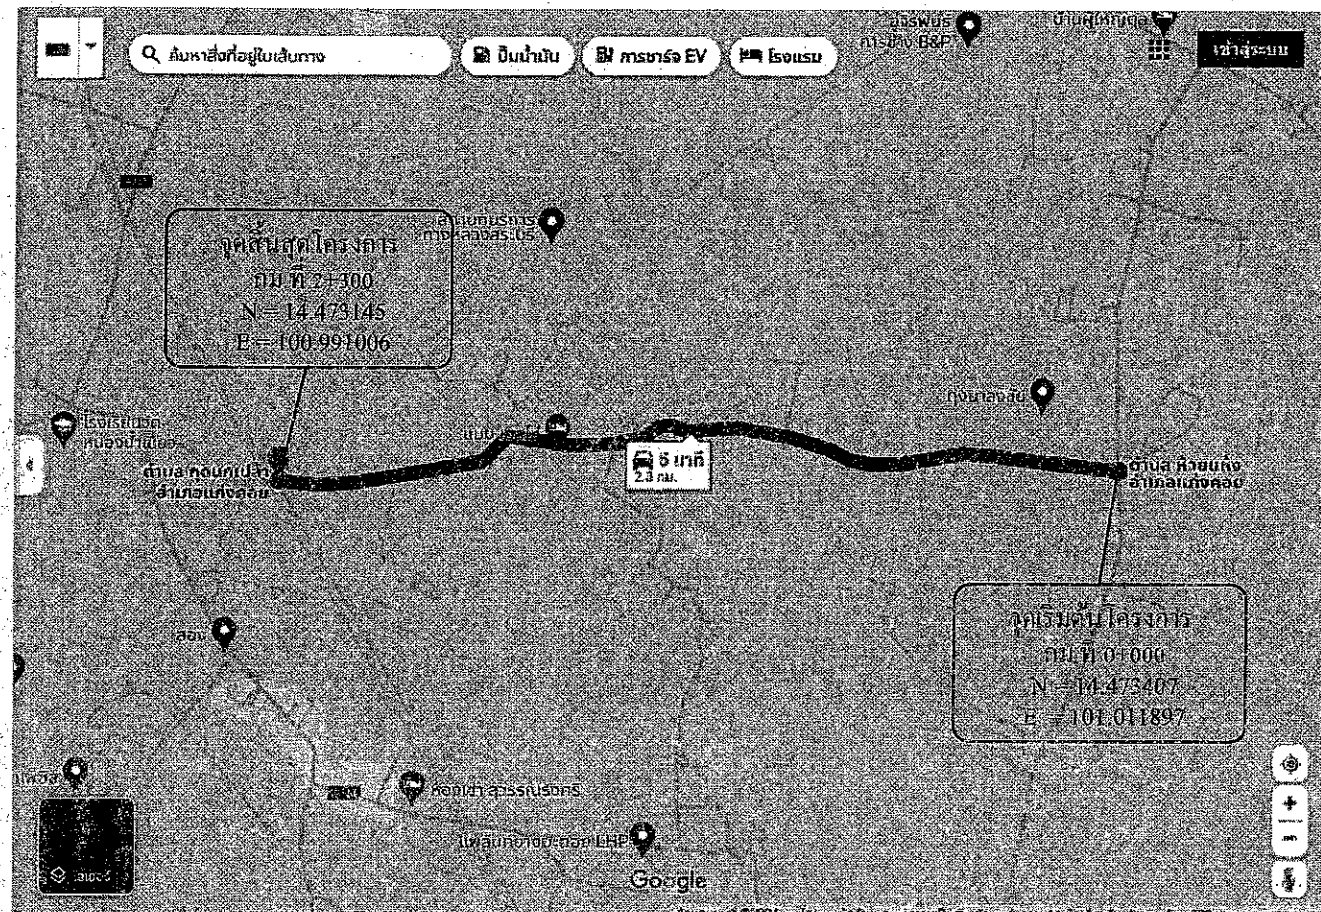


โครงการจัดซื้อวัสดุ Hot-Mix ซ่อมแซมถนน

บริเวณโรงงานคอกไม้ไฟ - อุโมงรถไฟ หมู่ที่ 8 ตำบลห้วยแห้ง

อำเภอแก่งคอย จังหวัดสระบุรี

ขนาดผิวจราจร กว้าง 4.00 เมตร ยาว 2,300 เมตร หนาเฉลี่ย 0.05 เมตร

หรือคิดเป็นพื้นที่ลาดยางไม่น้อยกว่า 9,200 ตารางเมตร

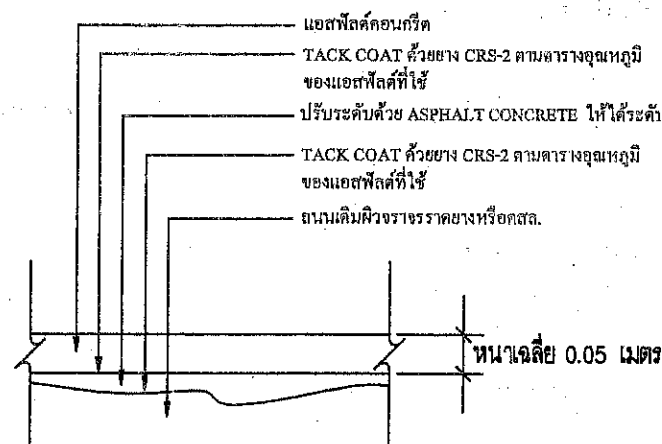

รายละเอียดงาน OVERLAY ASPHALT CONCRETE

โครงการจัดซื้อวัสดุ Hot-Mix ซ่อมแซมถนน

รวมระยะทาง 2.300 กิโลเมตร

- กม.ที่ 0+000 ถึง กม.ที่ 2+300 ระยะทาง 2.300 กิโลเมตร

ผิวจราจรกว้าง 4.00 เมตร หนาเฉลี่ย 0.05 เมตร ไม่มีไหล่ทาง


หรือคิดเป็นพื้นที่ลาดยางไม่น้อยกว่า 9,200 ตารางเมตร

- จุดเริ่มต้นและจุดสิ้นสุดโครงการอาจเปลี่ยนแปลงได้ตามสภาพความเหมาะสม

ของพื้นที่ดำเนินการโดยให้อยู่ในดุลยพินิจของคณะกรรมการตรวจรับพัสดุ

ปริมาณงาน

ที่	รายการ	หน่วย	ปริมาณ	หมายเหตุ
1.	ปริมาณ AC Hot Mix (10.40 ตร.ม./คัน) หนาเฉลี่ย 0.05 ม.	คัน	884.00	
2.	ปริมาณยาง CSS-1 (0.8 ลิตร/ตร.ม.) Prime Coat	ลิตร	-	
3.	ปริมาณยาง CRS-2 (0.3 ลิตร/ตร.ม.) Tack Coat	ถัง	13.00	
4.	ปริมาณ AC Hot Mix (สำหรับปรับแต่งพื้นทางเดิม Leveling)	คัน	-	

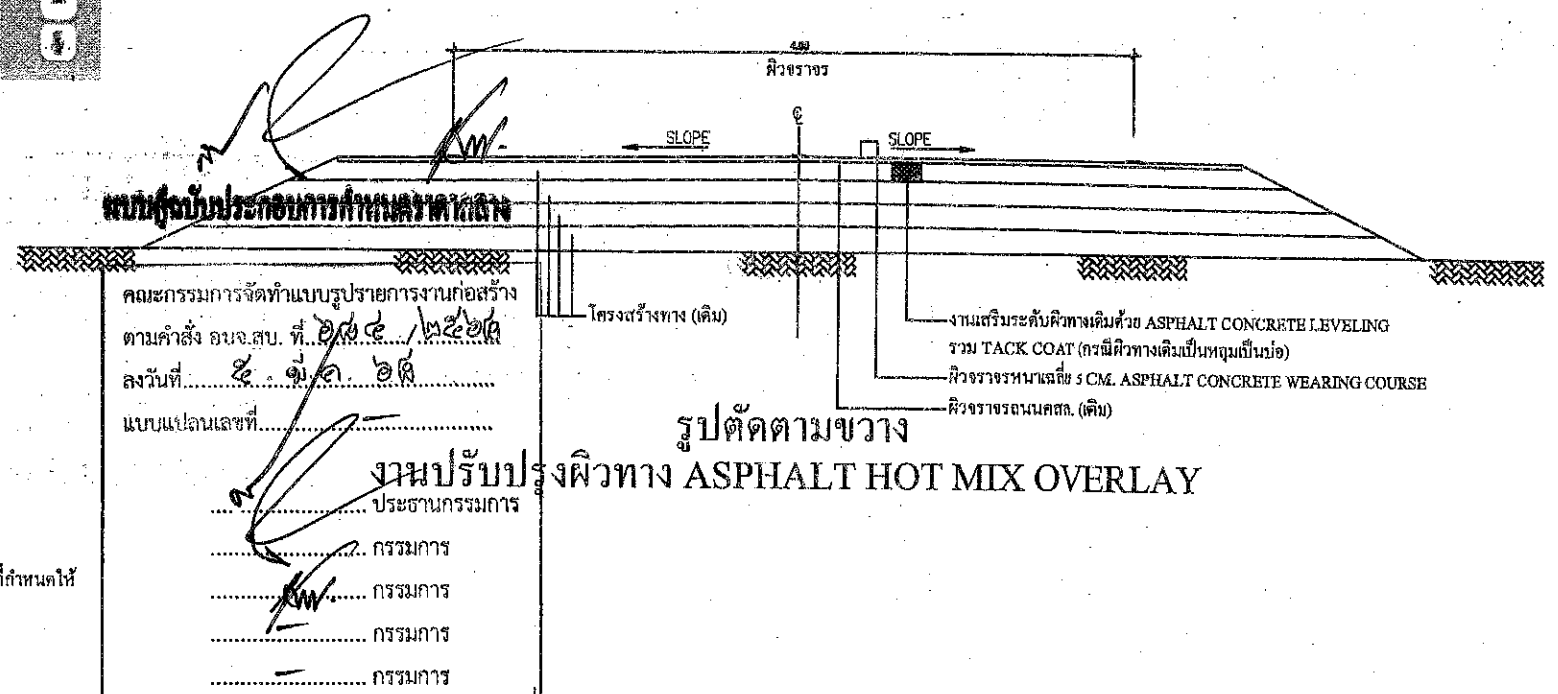

องค์การบริหารส่วนจังหวัดสระบุรี

มาตราส่วน ว/ค/ป แผนที่ 1 : 100 1

โครงการ

สำรวจ,ออกแบบ

เขียนแบบ

วิศวกรโยธา

โครงการจัดซื้อวัสดุ Hot-Mix ซ่อมแซมถนน

บริเวณ โรงงานคอกไม้ไฟ - อุโมงรถไฟ หมู่ที่ 8 ตำบลห้วยแห้ง อำเภอแก่งคอย จังหวัดสระบุรี

นายพันต์ ธรรมเจริญ

นายช่างโยธาปฏิบัติงาน

นางดวงศร วุฒิสาสตร์

ผู้ช่วยนายช่างโยธา

นายพงษ์กร เพชรประคัม

วิศวกรโยธาชำนาญการ

ตรวจสอบ

ตรวจทาน

อนุมัติ

นายมาตุค ขาวทวน

นายช่างโยธาชำนาญพิเศษ (งาน) วิศวกรในบังคับใช้

นางสาวรัตนี สุขะคัน

ผู้อำนวยการส่วนการโยธา

นางกัญญาพร เพชรประคัม

รองปลัดองค์การบริหารส่วนจังหวัด สระบุรี