

แบบสรุปกำหนดราคากลาง งานจัดซื้อวัสดุก่อสร้าง

ส่วนราชการ สำนักช่าง องค์การบริหารส่วนจังหวัดสระบุรี

คณะกรรมการกำหนดราคากลาง ตามคำสั่งองค์การบริหารส่วนจังหวัดสระบุรี ที่ 684/2568 ลงวันที่ 5 มีนาคม 2568

โครงการ จัดซื้อวัสดุก่อสร้าง ประเภทยางแอสฟัลต์คอนกรีต ยางมะตอยผสมร้อน (Hot Mix) เพื่อปรับปรุงถนน

สถานที่ บริเวณสายบ้านผู้ใหญ่บัววัน - โรงงานยางมะตอย หมู่ที่ 8 ตำบลห้วยแห้ง อำเภอแก่งคอย จังหวัดสระบุรี

คณะกรรมการกำหนดราคากลางเมื่อเดือน มีนาคม 2568

ลำดับที่	รายการซื้อวัสดุก่อสร้าง	รวม ค่างานต้นทุน (บาท)	ภาษีมูลค่าเพิ่ม 7%	รวมราคาทั้งสิ้น (บาท)	หมายเหตุ
1	ประเภทยางแอสฟัลต์คอนกรีต	1,384,185.00		1,384,185.00	Factor F
2	ยางมะตอยผสมร้อน (Hot Mix)				- ดอกเบี้ยเงินกู้ 7%
	CRS-2	46,060.00		46,060.00	- ภาษี 7%
					- เงินล่วงหน้าจ่าย 0%
					- เงินประกันผลงาน 0%
สรุป		รวมค่าจัดซื้อวัสดุเป็นเงิน		1,430,245.00	
		คิดเป็นเงิน		1,430,245.00	
(ตัวอักษร)		(หนึ่งล้านสี่แสนสามหมื่นสองร้อยสี่สิบบาทถ้วน)			

(ลงชื่อ)



ประธานกรรมการ

นางสาวรัตน์ สุขมะดัน

ผู้อำนวยการส่วนการโยธา

(ลงชื่อ)



กรรมการ

นายมารุต ชาวสวน

วิศวกรโยธาชำนาญการพิเศษ (วช.)

(ลงชื่อ)



กรรมการ

นายพงศกร เพชรประดับ

วิศวกรโยธาชำนาญการ

แบบสรุปกำหนดราคากลาง งานจัดซื้อวัสดุก่อสร้าง
ส่วนราชการ สำนักช่าง องค์การบริหารส่วนจังหวัดสระบุรี

คณะกรรมการกำหนดราคากลาง ตามคำสั่งองค์การบริหารส่วนจังหวัดสระบุรี ที่ 684/2568 ลงวันที่ 5 มีนาคม 2568

คณะกรรมการกำหนดราคากลางเมื่อเดือน มีนาคม 2568

ลำดับ ที่	รายการวัสดุ	สถานที่ส่งมอบ	จำนวน	หน่วย	ราคาวัสดุ		รวม ราคาค่าวัสดุ และค่าขนส่ง (บาท/ถัง)	รวม	ราคารวม กำไรและอื่นๆ 15% [5]x0.15=[6] 15%	ภาษี 7% [6]x0.07=[7]	รวมทั้งสิ้น (บาท)	หมายเหตุ
					ค่าขนส่ง (บาท)	ค่าวัสดุ (บาท)						
1	ยางมะตอยผสมร้อน (Hot Mix)	ภายในเขตตำบลห้วยแห้ง	500.00	ตัน	28.37	2,740.00	2,768.37	1,384,185.00	-	-	1,384,185.00	5,200 ตร.ม.
2	ยางแอสฟัลท์ ชนิด CRS-2		7.00	ถัง	-	6,580.00	6,580.00	46,060.00	-	-	46,060.00	5,200 ตร.ม.
รวมทั้งสิ้น												1,430,245.00

หนึ่งล้านสี่แสนสามหมื่นสองร้อยสี่สิบห้าบาทถ้วน

รวมราคา

ลงชื่อ ประธานกรรมการ
นางสรารัตน์ สุขะตัน
ผู้อำนวยการส่วนการโยธา

ลงชื่อ กรรมการ
นายพงศกร เพชรประดับ
วิศวกรโยธาชำนญการ


ลงชื่อ กรรมการ
นายมารุต ขาวสวน
วิศวกรโยธาชำนญการพิเศษ (วช.)

ลงชื่อ กรรมการ
.....
วิศวกรโยธาชำนญการ

หมายเหตุ

- 1.ขนส่งวัสดุ Hotmix โดยใช้รถบรรทุก 10 ล้อ + รถลากพ่วง (กรณีนำหิ้วกรรมไม่เกิน 47 ตัน) จากศาลากลางจังหวัดสระบุรี (หลังใหม่) ส่ง ณ สถานที่ปฏิบัติงาน บริเวณสายบ้านผู้ใหญ่บัววัน - โรงงานยางมะตอย หมู่ที่ 8 ตำบลห้วยแห้ง อำเภอแก่งคอย จังหวัดสระบุรี ระยะทางประมาณ 17.00 กิโลเมตร
- 2.ราคาค่าขนส่ง เป็นไปตามประกาศคณะกรรมการการราคากลางและขึ้นทะเบียนผู้ประกอบการเรื่อง หลักเกณฑ์และวิธีการกำหนดราคากลางงานก่อสร้างของหน่วยงานของรัฐ ลงวันที่ 19 ตุลาคม 2560
- 3.ราคาค่าวัสดุ อ้างอิงข้อมูล ตามหนังสือผลการสืบราคาแอสฟัลต์คอมกริต ยางมะตอยผสมร้อน Hot Mix ที่ สป 51005.2/689 ลงวันที่ 13 กุมภาพันธ์ 2568 (รวมภาษีมูลค่าเพิ่มแต่ไม่รวมค่าขนส่ง)
- 4.ราคาค่าวัสดุ ยางแอสฟัลท์ ชนิด CRS-2, CSS-1 อ้างอิงข้อมูลหนังสือเวียนราคาค่าวัสดุก่อสร้าง ประจำเดือน กุมภาพันธ์ 2568 วันที่ 21 กุมภาพันธ์ 2568 (รวมภาษีมูลค่าเพิ่มและค่าขนส่ง)


แผนที่สังเขป ขนส่ง วัสดุHotmix โดยใช้รถบรรทุก 10 ล้อ และรถลากพ่วง (กรณีน้ำหนักรวมไม่เกิน 47 ตัน)
จาก ศาลากลางจังหวัดสระบุรี (หลังใหม่) ส่ง ณ สถานที่ปฏิบัติงาน บริเวณสายบ้านผู้ใหญ่บ้าน - โรงงานยางมะตอย หมู่ที่ 8 ตำบลห้วยแห้ง อำเภอแก่งคอย จังหวัดสระบุรี
ระยะทางประมาณ 17.00 กิโลเมตร

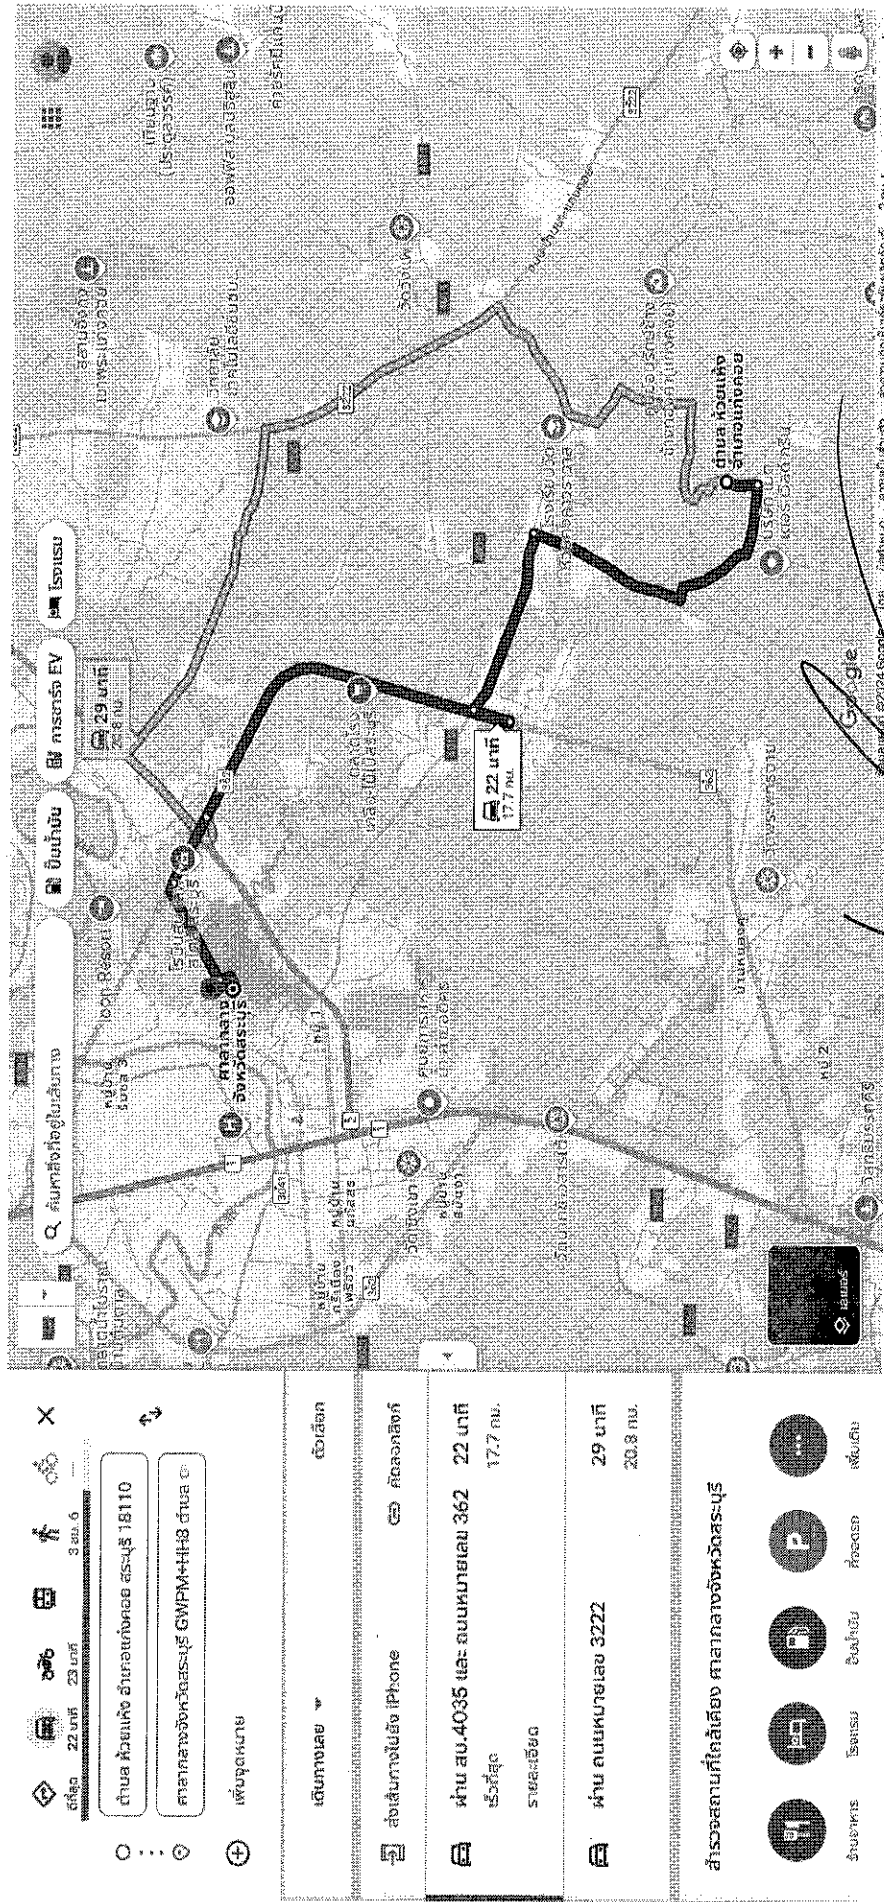

Handwritten signature and date: 22/04/2024

โครงการจัดซื้อวัสดุ Hot-Mix ซ่อมแซมถนน

บริเวณสายบ้านผู้ใหญ่บัววัน - โรงงานยางมะตอย หมู่ที่ 8 ตำบลห้วยแห้ง อำเภอกำแพงคอย จังหวัดสระบุรี

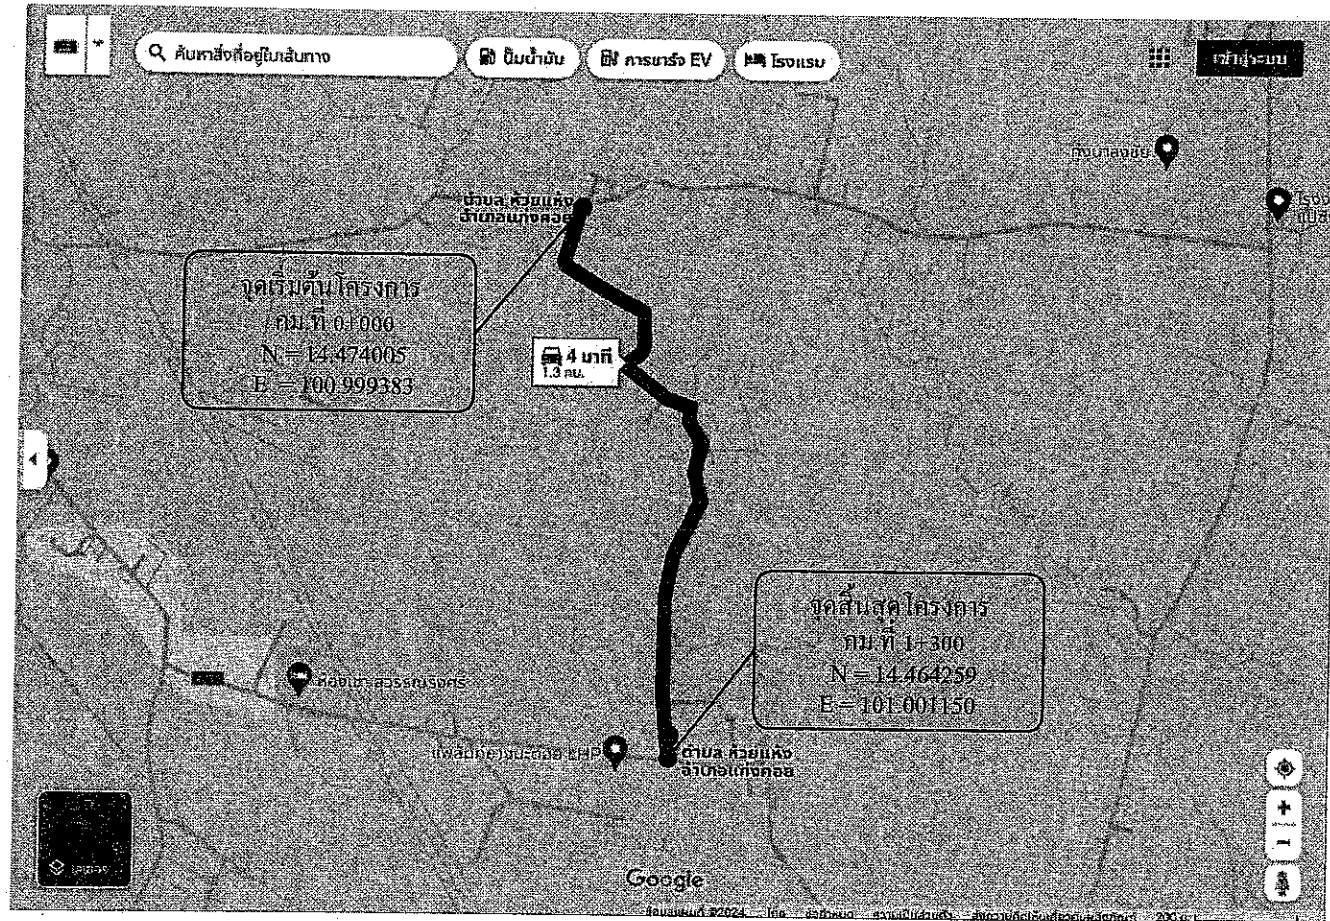


โครงการจัดซื้อวัสดุ Hot-Mix ซ่อมแซมถนน

บริเวณสายบ้านผู้ใหญ่บัววัน - โรงงานยางมะตอย หมู่ที่ 8 ตำบลห้วยแห้ง

อำเภอกำแพงคอย จังหวัดสระบุรี

ขนาดผิวจราจร กว้าง 4.00 เมตร ยาว 1,300 เมตร หนาเฉลี่ย 0.05 เมตร

หรือคิดเป็นพื้นที่ลาดยางไม่น้อยกว่า 5,200 ตารางเมตร

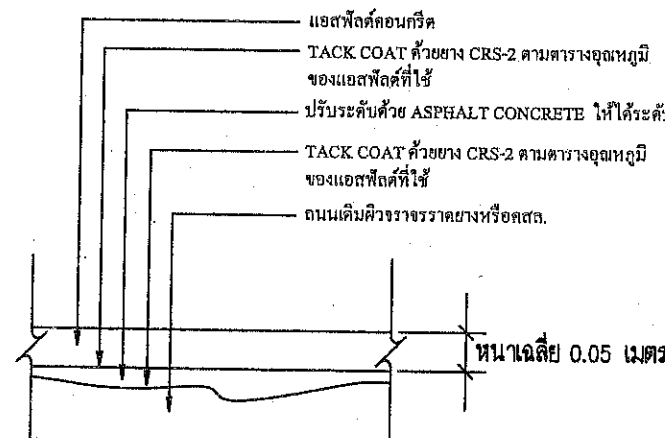

รายละเอียดงาน OVERLAY ASPHALT CONCRETE

โครงการจัดซื้อวัสดุ Hot-Mix ซ่อมแซมถนน


รวมระยะทาง 1.300 กิโลเมตร

12

- กม.ที่ 0+000 ถึง กม.ที่ 1+300 ระยะทาง 1.300 กิโลเมตร
- ผิวจราจรกว้าง 4.00 เมตร หนาเฉลี่ย 0.05 เมตร ไม่มีไหล่ทาง
- หรือคิดเป็นพื้นที่ลาดยางไม่น้อยกว่า 5,200 ตารางเมตร
- จุดเริ่มต้นและจุดสิ้นสุดโครงการอาจเปลี่ยนแปลงได้ตามสภาพความเหมาะสม
- ของพื้นที่ดำเนินการโดยให้อยู่ในดุลยพินิจของคณะกรรมการตรวจรับพัสดุ

ปริมาณงาน

ที่	รายการ	หน่วย	ราคา	หมายเหตุ
1.	ปริมาณ AC Hot Mix (10.40 ตร.ม./คัน) หนาเฉลี่ย 0.05 ม.	คัน	500.00	
2.	ปริมาณยาง CSS-1 (0.8 ลิตร/ตร.ม.) Prime Coat	ลิตร	-	
3.	ปริมาณยาง CRS-2 (0.3 ลิตร/ตร.ม.) Tack Coat	ถัง	7.00	
4.	ปริมาณ AC Hot Mix (สำหรับปรับแต่งพื้นทางเดิม Leveling)	คัน	-	

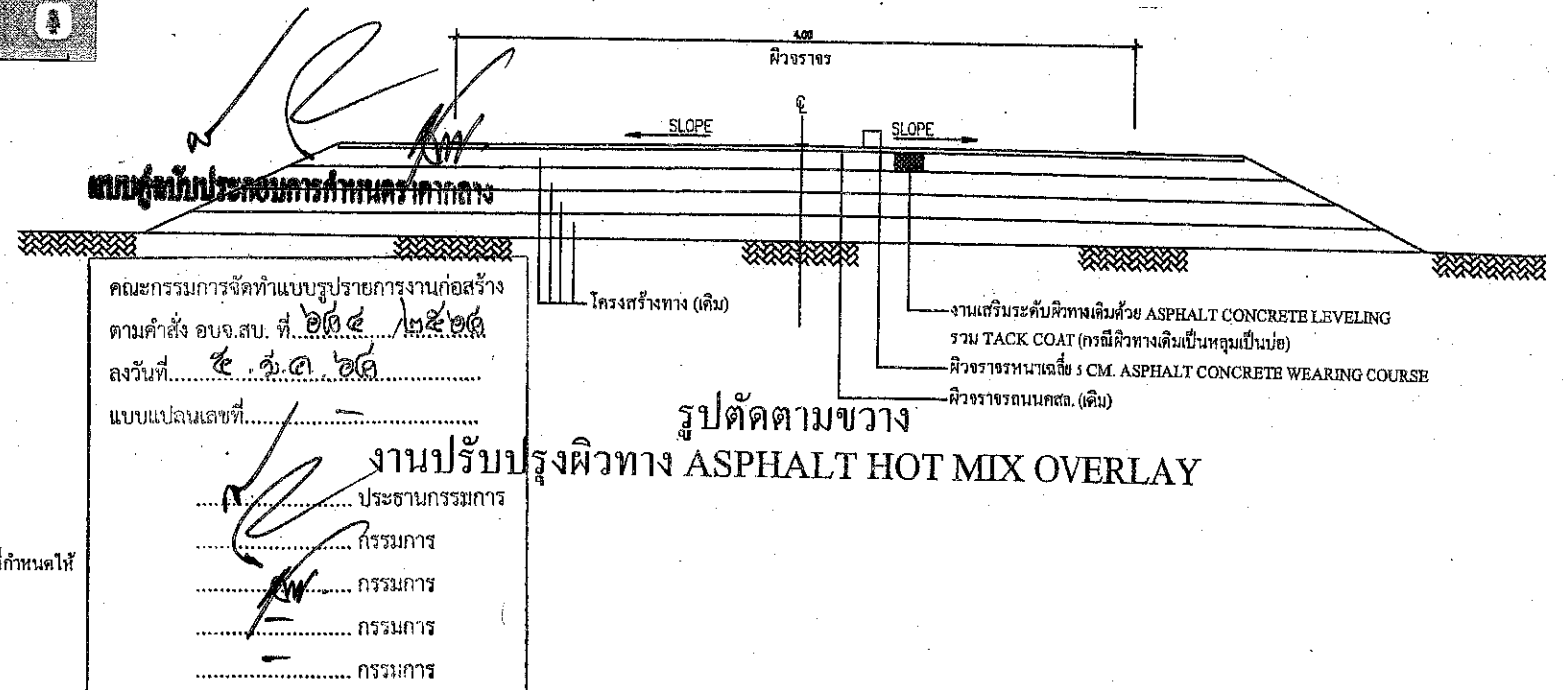

องค์การบริหารส่วนจังหวัดสระบุรี

มาตราส่วน ว/ค/ป แผนที่ 1:100 1

โครงการ	โครงการจัดซื้อวัสดุ Hot-Mix ซ่อมแซมถนน บริเวณสายบ้านผู้ใหญ่บัววัน - โรงงานยางมะตอย หมู่ที่ 8 ตำบลห้วยแห้ง อำเภอกำแพงคอย จังหวัดสระบุรี
สำรวจ,ออกแบบ	นายธนศักดิ์ ธรรมเจริญ นางช่าง โอราปัญญาน
เขียนแบบ	นายวงศกร จุฬาสัตย์ ผู้ช่วยนายช่างโยธา
วิศวกรโยธา	นายพงศกร เพชรประดับ วิศวกรโยธารับอนุญาต
ตรวจสอบ	นายสุวิทย์ ธรรมเจริญ
ตรวจทาน	นางสาววิมล ธรรมเจริญ
อนุมัติ	นางสาววิมล ธรรมเจริญ