

แบบสรุปกำหนดราคากลาง งานจัดซื้อวัสดุก่อสร้าง

ส่วนราชการ สำนักช่าง องค์การบริหารส่วนจังหวัดสระบุรี

คณะกรรมการกำหนดราคากลาง ตามคำสั่งองค์การบริหารส่วนจังหวัดสระบุรี ที่ 684/2568 ลงวันที่ 5 มีนาคม 2568

โครงการ จัดซื้อวัสดุก่อสร้าง ประเภทยางแอสฟัลท์ ชนิด CRS-2 และ ยางแอสฟัลต์คอนกรีต ยางมะตอยผสมร้อน (Hot Mix) เพื่อปรับปรุงถนน
สถานที่ ถนนสายหมู่ที่ 3 บริเวณทางเข้าบ้านผู้ใหญ่วีระพงษ์ - พังแฟก ตำบลห้วยแห้ง อำเภอแก่งคอย จังหวัดสระบุรี

คณะกรรมการกำหนดราคากลางเมื่อเดือน มีนาคม 2568

ลำดับที่	รายการซื้อวัสดุก่อสร้าง	รวม ค่างานต้นทุน (บาท)	ภาษีมูลค่าเพิ่ม 7%	รวมราคาทั้งสิ้น (บาท)	หมายเหตุ
1	ยางแอสฟัลท์ ชนิด CRS-2	39,480.00		39,480.00	Factor F
2	ประเภทยางแอสฟัลต์คอนกรีต ยางมะตอยผสมร้อน (Hot Mix)	1,305,901.28		1,305,901.28	- ดอกเบี้ยเงินกู้ 7% - ภาษี 7% - เงินล่วงหน้าจ่าย 0% - เงินประกันผลงาน 0%
สรุป		รวมค่าจัดซื้อวัสดุเป็นเงิน		1,345,381.28	
		คิดเป็นเงิน		1,345,381.28	
(ตัวอักษร)		(หนึ่งล้านสามแสนสี่หมื่นห้าพันสามร้อยแปดสิบเอ็ดบาทยี่สิบแปดสตางค์)			

(ลงชื่อ)



ประธานกรรมการ

นางสรารัตน์ สุขมะดัน
ผู้อำนวยการส่วนการโยธา

(ลงชื่อ)



กรรมการ

นายมารุต ขาวสวน
วิศวกรโยธานำงานพิเศษ (วช.)

(ลงชื่อ)



กรรมการ

นายพงศกร เพชรประดับ
วิศวกรโยธานำงานพิเศษ

แบบสรุปลำโพงราคาากลาง งานจัดซื้อวัสดุก่อสร้าง

ส่วนราชการ สำนักงาน องค์การบริหารส่วนจังหวัดสระบุรี

คณะกรรมการกำหนดราคากลาง ตามคำสั่งองค์การบริหารส่วนจังหวัดสระบุรี ที่ 684/2568 ลงวันที่ 5 มีนาคม 2568

คณะกรรมการกำหนดราคากลางเมื่อเดือน มีนาคม 2568

ลำดับ ที่	รายการวัสดุ	สถานที่ส่งมอบ	จำนวน	หน่วย	ราคาวัสดุ		รวมราคาวัสดุ และค่าขนส่ง (บาท/ถัง)	รวม [1]x[4]=[5] (บาท)	ราคารวม กำไรและอื่นๆ 15% [5]x0.15=[6] 15%	ภาษี 7% [6]x0.07=[7]	รวมทั้งสิ้น (บาท)	หมายเหตุ
					ค่าขนส่ง (บาท)	ค่าวัสดุ (บาท)						
1	ยางแอสฟัลท์ ชนิด CRS-2		6.00	ถัง	0.00	6,580.00	6,580.00	39,480.00	-	-	39,480.00	3,936 ตร.ม.
2	ยางมะตอยผสมร้อน (Hot Mix)		472.00	ตัน	26.74	2,740.00	2,766.74	1,305,901.28	-	-	1,305,901.28	3,936 ตร.ม.
รวมทั้งสิ้น											1,345,381.28	

หนึ่งล้านสามแสนสี่หมื่นห้าพันสามร้อยแปดสิบบาทสี่ปียี่สิบแปดสตางค์

ลงชื่อ
นางสรารัตน์ สุขะตัน
ผู้อำนวยการส่วนการโยธา

ประธานกรรมการ
นางสรารัตน์ สุขะตัน

ลงชื่อ
นายมากรุต ขาวสวน
วิศวกรโยธาคำนวณการพิเศษ (วช.)


ลงชื่อ
นายพพตศรี เพชรประดับ
วิศวกรโยธาคำนวณการ

กรรมการ
นายพพตศรี เพชรประดับ
วิศวกรโยธาคำนวณการ

หมายเหตุ

- 1.ขนส่งวัสดุ Hotmix โดยใช้รถบรรทุก 10 ล้อ + รถลากพ่วง (กรณีน้ำหนักบรรทุกไม่เกิน 47 ตัน) จากตลาดกลาง (หลักใหม่) ส่ง ณ สถานที่ปฏิบัติงาน
- 2.ขนส่งวัสดุ Hotmix โดยใช้รถบรรทุก 10 ล้อ + รถลากพ่วง (กรณีน้ำหนักบรรทุกไม่เกิน 47 ตัน) จากตลาดกลาง (หลักใหม่) ส่ง ณ สถานที่ปฏิบัติงาน
- 3.ราคาค่าขนส่ง เป็นไปตามประกาศคณะกรรมการราคากลางและขึ้นทะเบียนผู้ประกอบการเรื่อง หลักเกณฑ์และวิธีการกำหนดราคากลางงานก่อสร้างของหน่วยงานของรัฐ ลงวันที่ 19 ตุลาคม 2560
- 4.ราคาค่าวัสดุ อ้างอิงข้อมูล ตามหนังสือผลการสืบราคาแอสฟัลต์คอนกรีต ยางมะตอยผสมร้อน Hot Mix ที่ สป 51005.2/689 ลงวันที่ 13 กุมภาพันธ์ 2568 (รวมภาษีมูลค่าเพิ่มแต่ไม่รวมค่าขนส่ง)
- 5.ราคาค่าวัสดุ อ้างอิงข้อมูล ตามหนังสือผลการสืบราคาแอสฟัลต์คอนกรีต ยางมะตอยผสมร้อน Hot Mix ที่ สป 51005.2/689 ลงวันที่ 13 กุมภาพันธ์ 2568 (รวมภาษีมูลค่าเพิ่มแต่ไม่รวมค่าขนส่ง)


แผนที่สังเขปขนส่ง รัสเซีย Hotmix โดยให้รถบรรทุก 10 ล้อ และรถลากพ่วง (กรณีน้ำหนักบรรทุกไม่เกิน 47 ตัน)
 ถนนสายหนุที่3 บริเวณทางเข้าบ้านผู้ใหญ่ระพงษ์ - ทุ่งแฝก ตำบลห้วยแห้ง อำเภอแก่งคอย จังหวัดสระบุรี ระยะทางประมาณ 16.00 กิโลเมตร

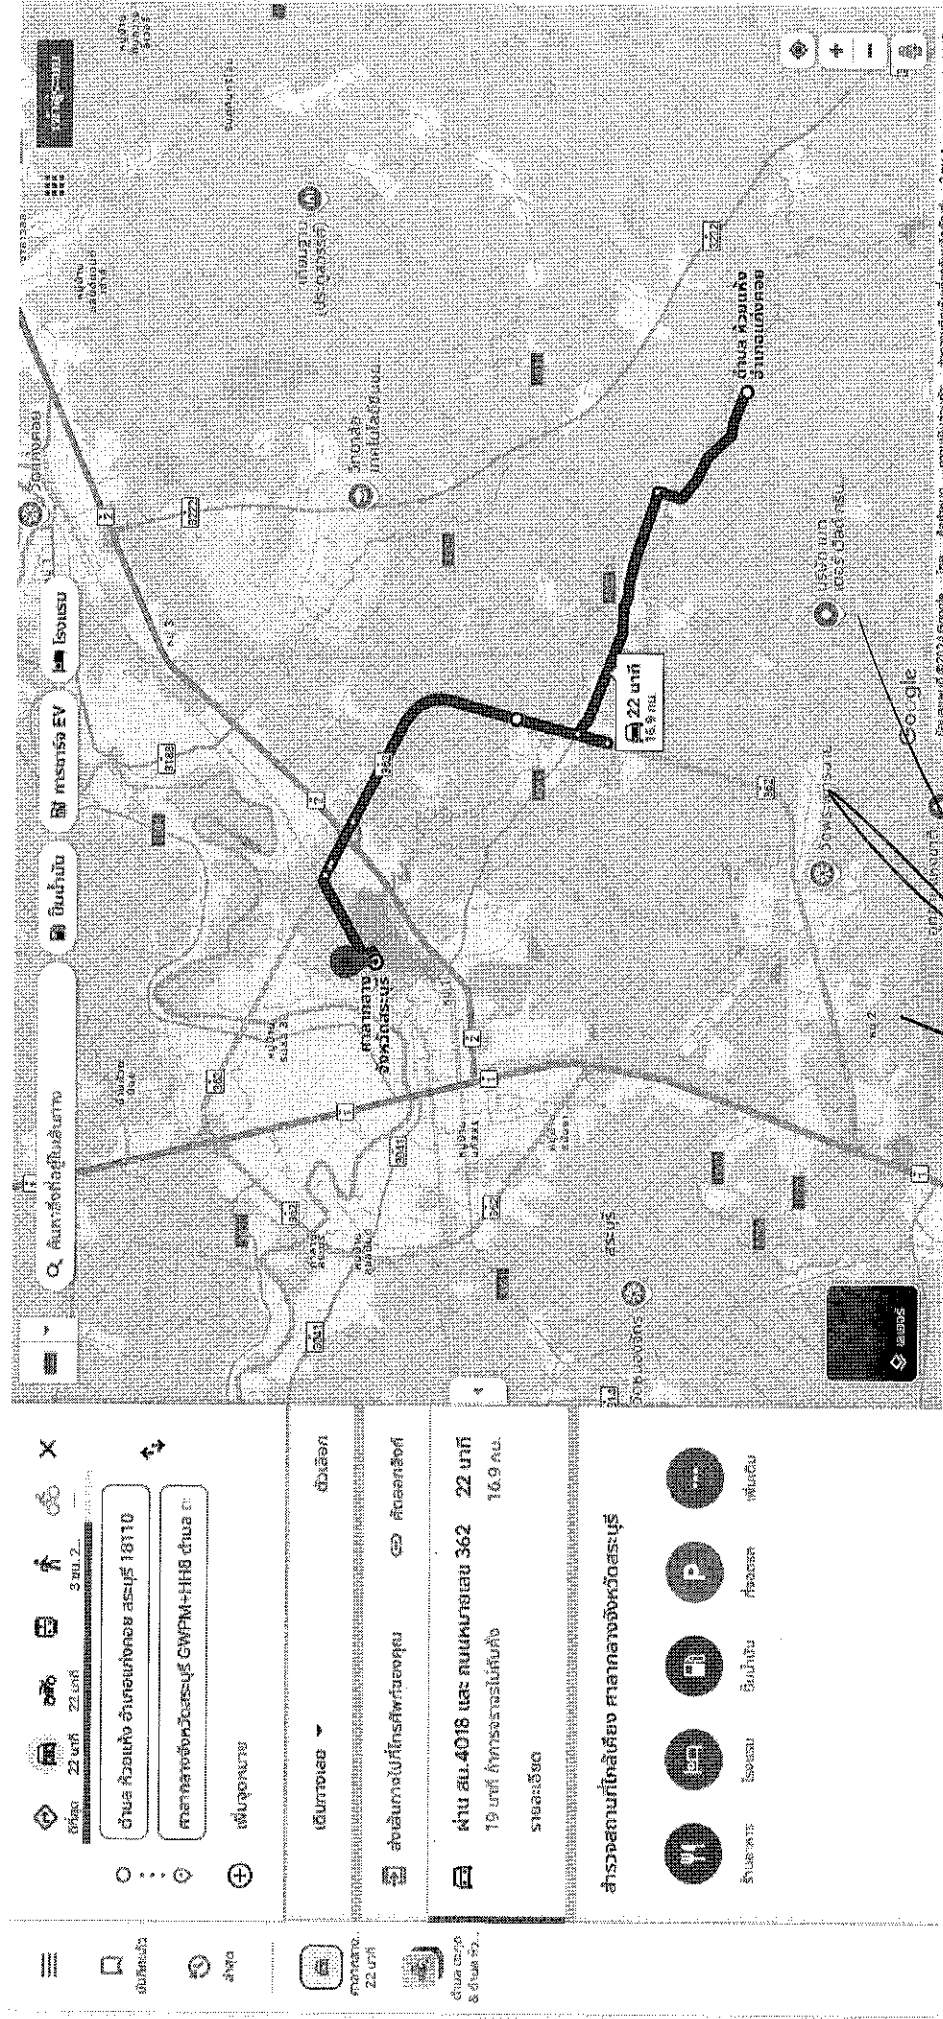

Handwritten signature and notes in Thai script.

โครงการจัดซื้อวัสดุ Hot-Mix ซ่อมแซมถนน

บริเวณทางเข้าบ้านผู้ใหญ่วีรพงษ์ - ทุ่งแฝก หมู่ที่ 3 ตำบลห้วยแห้ง อำเภอแก่งคอย จังหวัดสระบุรี

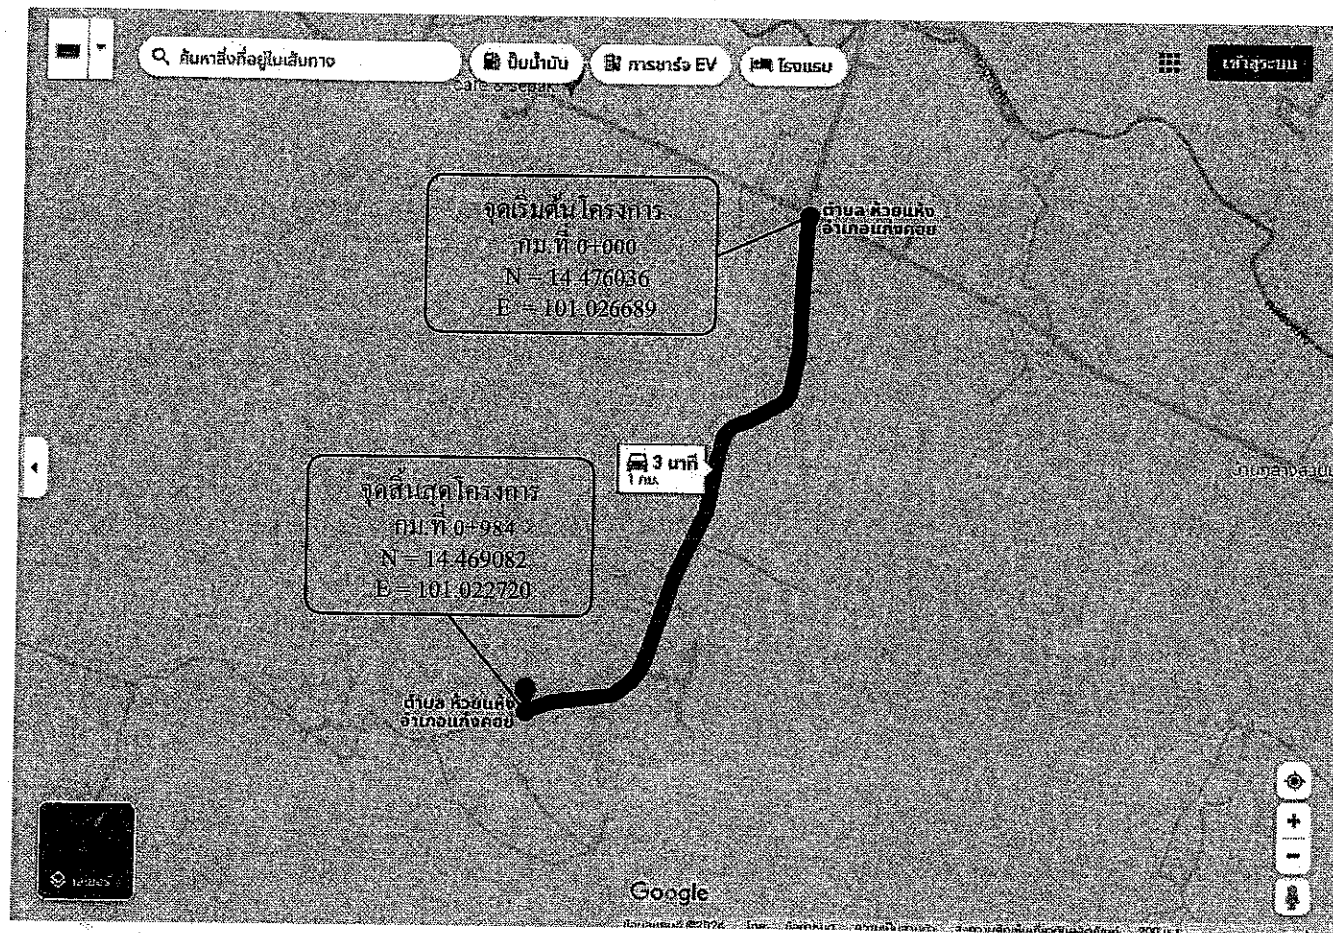


โครงการจัดซื้อวัสดุ Hot-Mix ซ่อมแซมถนน

บริเวณทางเข้าบ้านผู้ใหญ่วีรพงษ์ - ทุ่งแฝก หมู่ที่ 3 ตำบลห้วยแห้ง

อำเภอแก่งคอย จังหวัดสระบุรี

ขนาดผิวจราจร กว้าง 4.00 เมตร ยาว 984 เมตร หนาเฉลี่ย 0.05 เมตร,

หรือคิดเป็นพื้นที่ลาดยางไม่น้อยกว่า 3,936 ตารางเมตร,

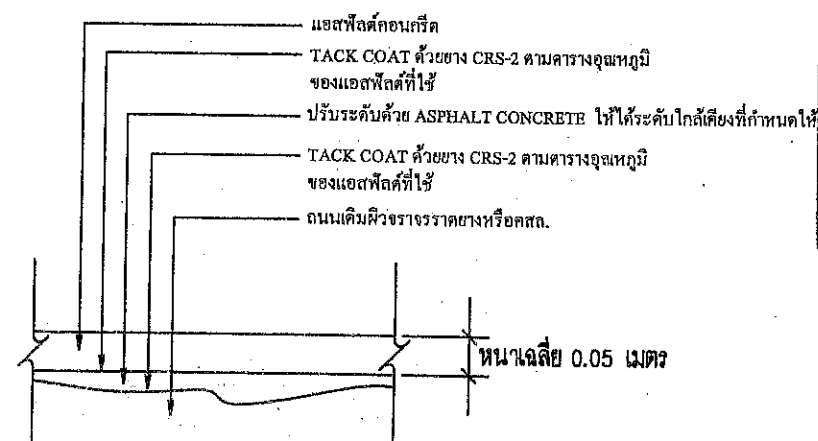

รายละเอียดงาน OVERLAY ASPHALT CONCRETE

โครงการจัดซื้อวัสดุ Hot-Mix ซ่อมแซมถนน


รวมระยะทาง 0.984 กิโลเมตร

13

- กม.ที่ 0+000 ถึง กม.ที่ 0+984 ระยะทาง 0.984 กิโลเมตร
- ผิวจราจรกว้าง 4.00 เมตร หนาเฉลี่ย 0.05 เมตร ไม่มีไหล่ทาง
- หรือคิดเป็นพื้นที่ลาดยางไม่น้อยกว่า 3,936 ตารางเมตร
- จุดเริ่มต้นและจุดสิ้นสุดโครงการอาจเปลี่ยนแปลงได้ตามสภาพความเหมาะสม
- ของพื้นที่ดำเนินการโดยให้อยู่ในดุลยพินิจของคณะกรรมการตรวจรับพัสดุ

ปริมาณงาน

ที่	รายการ	หมายเหตุ
1.	ปริมาณ AC Hot Mix (8.33 ตร.ม./คัน) ปูหนาเฉลี่ย 0.05 ม.	คัน 472.00
2.	ปริมาณยาง CSS-1 (0.8 ลิตร/ตร.ม.) Prime Coat	ลิตร -
3.	ปริมาณยาง CRS-2 (0.3 ลิตร/ตร.ม.) Tack Coat	ถัง 6.00
4.	ปริมาณ AC Hot Mix (สำหรับปรับแต่งพื้นทางเดิม Leveling)	คัน -

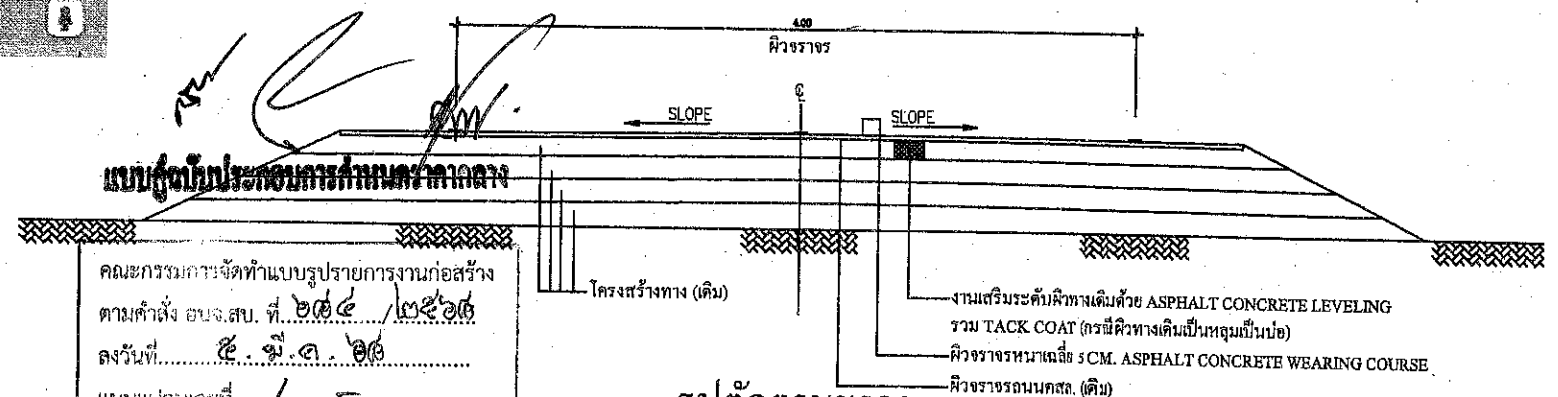

รูปตัดตามขวาง งานปรับปรุงผิวทาง ASPHALT HOT MIX OVERLAY

คณะกรรมการจัดทำแบบรายการงานก่อสร้าง
ตามคำสั่ง อบจ.สบ. ที่ ๒๒๔ / ๒๕๖๒
ลงวันที่ ๕. มี.ค. ๖๒
แบบแปลนเลขที่.....

ประธานกรรมการ.....
กรรมการ.....
กรรมการ.....
กรรมการ.....

<p>องค์การบริหารส่วนจังหวัดสระบุรี</p> <p>มาตราส่วน วคป แผ่นที่ 1 : 100 1</p>	โครงการ	โครงการจัดซื้อวัสดุ Hot-Mix ซ่อมแซมถนน บริเวณทางเข้าบ้านผู้ใหญ่วีรพงษ์ - ทุ่งแฝก หมู่ที่ 3 ตำบลห้วยแห้ง อำเภอแก่งคอย จังหวัดสระบุรี			
	สำรวจ, ออกแบบ	นายธนศักดิ์ ธรรมเจริญ นายวิชาญ โขชาปฏิบัติ	ตรวจสอบ		นายมาตุล ชวรสวน นายวิชาญ โขชาปฏิบัติ
	เขียนแบบ	นายอรรถพร จุฑิตศักดิ์ ผู้ช่วยนายวิชาญ โขชา	ตรวจทาน		นางสาวรัตติยา สุขเกษม ผู้อำนวยการส่วนการโยธา
	วิศวกรโยธา	นายพชรกร เพชรประสิทธิ์ วิศวกรโยธาชำนาญการ	อนุมัติ		นางทศิยาพร เพชรประสิทธิ์ รองผู้อำนวยการส่วนการโยธา