

แบบสรุปกำหนดราคากลาง งานจัดซื้อวัสดุก่อสร้าง

ส่วนราชการ สำนักช่าง องค์การบริหารส่วนจังหวัดสระบุรี

คณะกรรมการกำหนดราคากลาง ตามคำสั่งองค์การบริหารส่วนจังหวัดสระบุรี ที่ 684/2568 ลงวันที่ 5 มีนาคม 2568

โครงการ จัดซื้อวัสดุก่อสร้าง ประเภทยางแอสฟัลท์ ชนิด CRS-2 และ ยางแอสฟัลต์คอนกรีต ยางมะตอยผสมร้อน (Hot Mix) เพื่อปรับปรุงถนน
สถานที่ ถนนสายหมู่ที่ 3 บริเวณทางเข้าบ้านอบต.โรจน์ ถึง สดถนนคอนกรีต ตำบลห้วยแห้ง อำเภอแก่งคอย จังหวัดสระบุรี

คณะกรรมการกำหนดราคากลางเมื่อเดือน มีนาคม 2568

ลำดับที่	รายการซื้อวัสดุก่อสร้าง	รวม ค่างานต้นทุน (บาท)	ภาษีมูลค่าเพิ่ม 7%	รวมราคาทั้งสิ้น (บาท)	หมายเหตุ
1	ยางแอสฟัลท์ ชนิด CRS-2	32,900.00		32,900.00	Factor F
2	ประเภทยางแอสฟัลต์คอนกรีต ยางมะตอยผสมร้อน (Hot Mix)	1,106,696.00		1,106,696.00	- ดอกเบี้ยเงินกู้ 7% - ภาษี 7% - เงินล่วงหน้าจ่าย 0% - เงินประกันผลงาน 0%
สรุป		รวมค่าจัดซื้อวัสดุเป็นเงิน		1,139,596.00	
		คิดเป็นเงิน		1,139,596.00	
(ตัวอักษร)		(หนึ่งล้านหนึ่งแสนสามหมื่นเก้าพันห้าร้อยเก้าสิบบาทถ้วน)			

(ลงชื่อ)

ประธานกรรมการ

นางสรารัตน์ สุขมะดัน
ผู้อำนวยการส่วนการโยธา

(ลงชื่อ)

กรรมการ

นายมารุต ขาวสวน
วิศวกรโยธาชำนาญการพิเศษ (วช.)

(ลงชื่อ)

กรรมการ

นายพงศกร เพชรประดับ
วิศวกรโยธาชำนาญการ

แบบสรุปกำหนดราคากลาง งานจัดซื้อวัสดุก่อสร้าง

ส่วนราชการ สำนักช่าง องค์การบริหารส่วนจังหวัดสระบุรี

คณะกรรมการกำหนดราคากลาง ตามคำสั่งองค์การบริหารส่วนจังหวัดสระบุรี ที่ 684/2568 ลงวันที่ 5 มีนาคม 2568

คณะกรรมการกำหนดราคากลางเมื่อเดือน มีนาคม 2568

ลำดับ ที่	รายการวัสดุ	สถานที่ส่งมอบ	จำนวน	หน่วย	ราคาวัสดุ		รวม ราคาวัสดุ และค่าขนส่ง (บาท/ถัง)	รวม [1]x[4]=[5] (บาท)	ราคารวม กำไรและอื่นๆ 15% [5]x0.15=[6] 15%	ภาษี 7% [6]x0.07=[7]	รวมทั้งสิ้น (บาท)	หน่วย รวม
					ค่าขนส่ง (บาท)	ค่าวัสดุ (บาท)						
1	ยางแอสฟัลท์ ชนิด CRS-2		5.00	ถัง	0.00	6,580.00	6,580.00	32,900.00	-	-	32,900.00	3,340 ตร.ม.
2	ยางมะตอยผสมร้อน (Hot Mix)		400.00	ตัน	26.74	2,740.00	2,766.74	1,106,696.00	-	-	1,106,696.00	3,340 ตร.ม.
รวมทั้งสิ้น												1,139,596.00

หนึ่งล้านหนึ่งแสนสามหมื่นเก้าพันห้าร้อยเก้าสิบหกบาทถ้วน

รวมราคา

ลงชื่อ

นางสาวรัตน์ สุขะตัน

ประธานกรรมการ

ลงชื่อ

นายเกร็ด ขาวสวน

ลงชื่อ

กรรมการ

ผู้อำนวยการส่วนการโยธา


วิศวกรโยธารายการพิเศษ (วช.)

นายพงษ์ธร เพชรประดับ
วิศวกรโยธารายการ

หมายเหตุ

- 1.ขนส่งวัสดุ Hotmix โดยใช้รถบรรทุก 10 ล้อ + รถลากพ่วง (กรณีน้ำหนักบรรทุกไม่เกิน 47 ตัน) จากตลาดกลาง (หลักใหม่) ส่ง ณ สถานที่ปฏิบัติงาน
- 2.ราคาค่าขนส่ง 3 บริเวณทางเข้าบ้านอบต.โรจน์ ถึง สุดถนนคอนกรีต ตำบลห้วยแพ่ง อำเภอแก่งคอย จังหวัดสระบุรี ระยะทางประมาณ 16.00 กิโลเมตร
- 3.ราคาค่าวัสดุฯ อ้างอิงข้อมูล ตามหนังสือผลการสืบราคาแอสฟัลต์คอนกรีต ยางมะตอยผสมร้อน Hot Mix ที่ สป 51005.2/689 ลงวันที่ 13 กุมภาพันธ์ 2568 (รวมภาษีมูลค่าเพิ่มแต่ไม่รวมค่าขนส่ง)
- 4.ราคาค่าวัสดุฯ ยางแอสฟัลท์ ชนิด CRS-2, CSS-1 อ้างอิงข้อมูลหนังสือเวียนราคาวัดวัสดุก่อสร้าง ประจำเดือน กุมภาพันธ์ 2568 วันที่ 21 กุมภาพันธ์ 2568 (รวมภาษีมูลค่าเพิ่มและค่าขนส่ง)

แผนที่เส้นทางขนส่ง วัสดุ Hotmix โดยให้รถบรรทุก 10 ล้อ และรถลากพ่วง (กรณีน้ำหนักรวมไม่เกิน 47 ตัน)
 ถนนสายหนุที่ 3 บริเวณทางเข้าบ้านอบต. ไร่จัน ถึง สุดถนนคอนกรีต ตำบลห้วยแห้ง อำเภอแก่งคอย จังหวัดสระบุรี ระยะทางประมาณ 16.00 กิโลเมตร

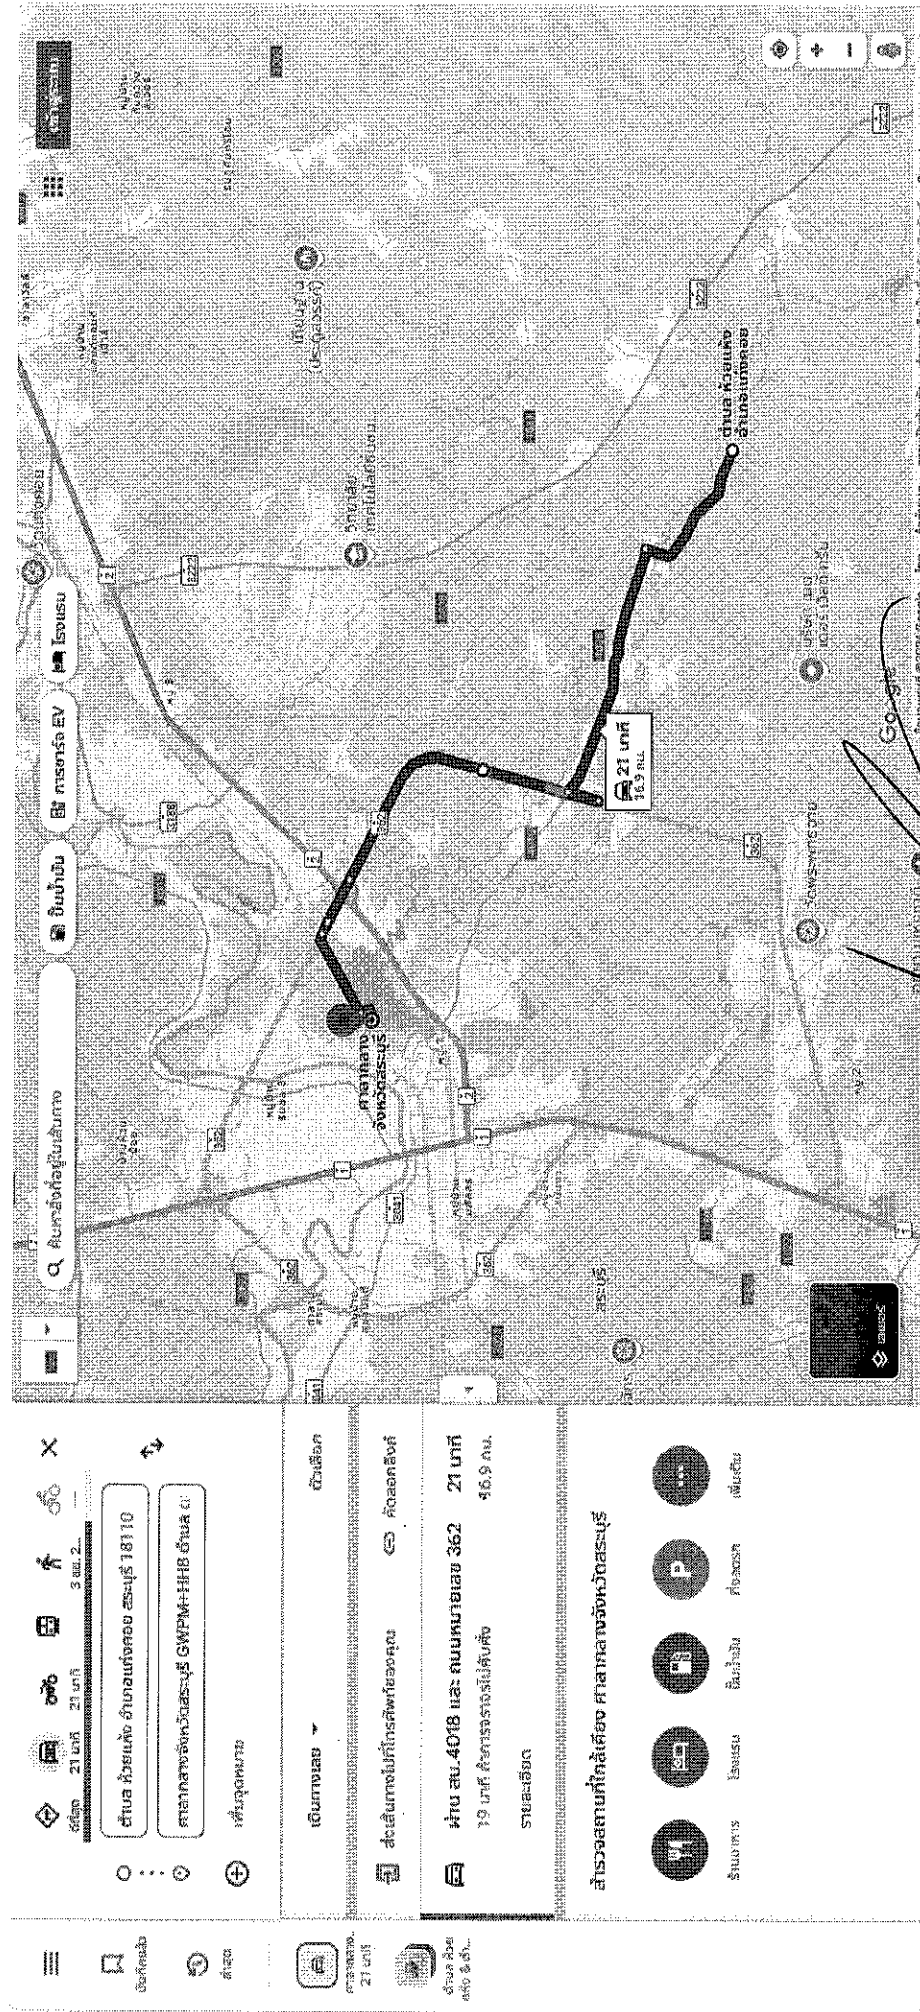

Handwritten signature and date: 21/05/2566

โครงการจัดซื้อวัสดุ Hot-Mix ช่อมแซมถนน
บริเวณสามแยกจากบ้านอบต.โรจน์ - สดถนนคอนกรีตเสริมเหล็ก หมู่ที่ 3 ตำบลห้วยแห้ง อำเภอแก่งคอย จังหวัดสระบุรี



บริเวณสามแยกจากบ้านอบต.โรจน์ - สุดถนนคอนกรีตเสริมเหล็ก หมู่ที่ 3 ตำบลห้วยแห้ง

อำเภอแก่งคอย จังหวัดสระบุรี

ขนาดผิวจราจร กว้าง 4.00 เมตร ยาว 835 เมตร หาด้านซ้าย 0.05 เมตร

หรือคิดเป็นพื้นที่ลาดยางไม่น้อยกว่า 3,340 ตารางเมตร




โครงการจัดซื้อวัสดุ Hot-Mix ซ่อมแซมถนน

รวมระยะทาง 0.835 กิโลเมตร

- กม.ที่ 0+000 ถึง กม.ที่ 0+835 ระยะทาง 0.835 กิโลเมตร
ผิวจราจรกว้าง 4.00 เมตร หนาเฉลี่ย 0.05 เมตร ไม่มีไหล่ทาง
หรือคิดเป็นพื้นที่ลาดยางไม่น้อยกว่า 3,340 ตารางเมตร
- จุดเริ่มต้นและจุดสิ้นสุดโครงการอาจเปลี่ยนแปลงได้ตามสภาพความเหมาะสม
ของพื้นที่ดำเนินการ โดยให้อยู่ในดุลยพินิจของคณะกรรมการตรวจรับพัสดุ





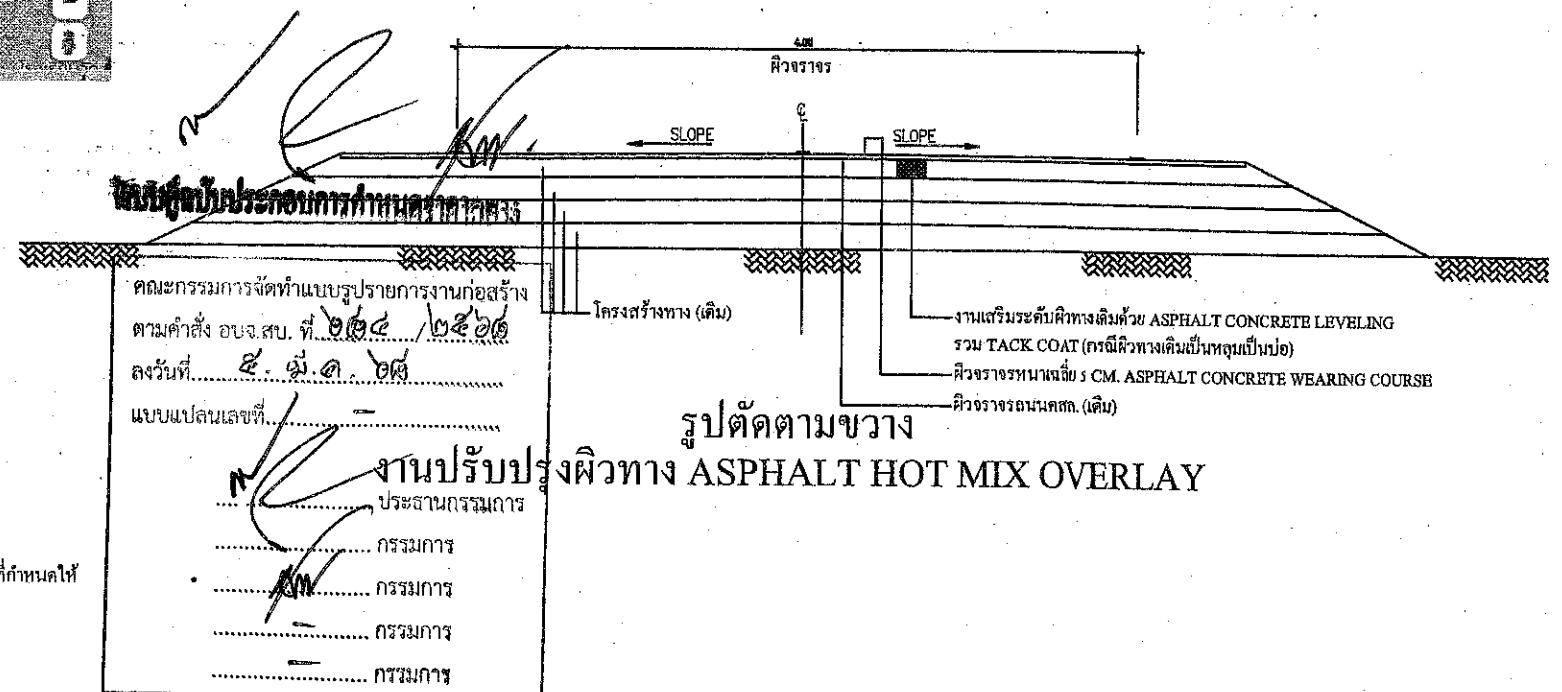

ปริมาณงาน

ที่	รายการ			หมายเหตุ
1.	ปริมาณ AC Hot Mix (8.33 ตร.ม./ตัน) ปูหนาเฉลี่ย 0.05 ม.	ตัน	400.00	
2.	ปริมาณยาง CSS-1 (0.8 ลิตร/ตร.ม.) Prime Coat	ลิตร	-	
3.	ปริมาณยาง CRS-2 (0.3 ลิตร/ตร.ม.) Tack Coat	ถัง	5.00	
4.	ปริมาณ AC Hot Mix (สำหรับปรับแอ่งพื้นทางเดิม Leveling)	ตัน	-	



องค์การบริหารส่วนจังหวัดสระบุรี

มาตราส่วน	ว/ค/ป	แผ่นที่
1 : 100/...../.....	1

โครงการ	โครงการจัดซื้อวัสดุ Hot-Mix ชอชมเจนตอนน บริเวณสามแยกจากบ้านอบต.โจนัง - จุดถนนคอนกรีตเสริมเหล็ก หมู่ที่ 3 ตำบลหัวฝ้าย อำเภอลำทะเมนชัย จังหวัดสระบุรี				
สำรวจ,ออกแบบ		นายชนศักดิ์ ธรรมเจริญ นายช่างโยธาผู้ปฏิบัติงาน	ตรวจสอบ		นายบุญ ราชสวน วิศวกรโยธาชำนาญพิเศษ(แขวง) วิศวกรฯ ในสังกัด หัวหน้าฝ่ายการช่างโยธา
เขียนแบบ		นายเพชร วุฒิสาสตร์ ผู้ช่วยนายช่างโยธา	ตรวจทาน		นางสาวจันทร์ พุ่มะตัน ผู้ชำนาญการส่วนการโยธา
วิศวกร โยธา		นายเพชรกร เทพรประคับ วิศวกรโยธาชำนาญการ	อนุมัติ		นางกิตติยาพร เทพรประคับ รองปลัดเทศบาลบริหารส่วนจังหวัด วิศวกรฯ ประถม หัวหน้ากองช่างโยธา