

แบบสรุปกำหนดราคากลาง งานจัดซื้อวัสดุก่อสร้าง

ส่วนราชการ สำนักช่าง องค์การบริหารส่วนจังหวัดสระบุรี

คณะกรรมการกำหนดราคากลาง ตามคำสั่งองค์การบริหารส่วนจังหวัดสระบุรี ที่ 684/2568 ลงวันที่ 5 มีนาคม 2568

โครงการ จัดซื้อวัสดุก่อสร้าง ประเภทยางแอสฟัลท์ ชนิด CRS-2 และ ยางแอสฟัลต์คอนกรีต ยางมะตอยผสมร้อน (Hot Mix) เพื่อปรับปรุงถนน
สถานที่ ถนนสายหมู่ที่ 3 บริเวณสามแยกจากบ้านอบต.โรจน์ - ถนนไปวัดบ้านไร่ ตำบลห้วยแห้ง อำเภอแก่งคอย จังหวัดสระบุรี

คณะกรรมการกำหนดราคากลางเมื่อเดือน มีนาคม 2568

ลำดับที่	รายการซื้อวัสดุก่อสร้าง	รวม ค่างานต้นทุน (บาท)	ภาษีมูลค่าเพิ่ม 7%	รวมราคาทั้งสิ้น (บาท)	หมายเหตุ
1	ยางแอสฟัลท์ ชนิด CRS-2	59,220.00		59,220.00	Factor F
2	ประเภทยางแอสฟัลต์คอนกรีต ยางมะตอยผสมร้อน (Hot Mix)	2,018,141.73		2,018,141.73	- ดอกเบี้ยเงินกู้ 7% - ภาษี 7% - เงินล่วงหน้าจ่าย 0% - เงินประกันผลงาน 0%
สรุป		รวมค่าจัดซื้อวัสดุเป็นเงิน		2,077,361.73	
		คิดเป็นเงิน		2,077,361.73	
(ตัวอักษร)		(สองล้านเจ็ดหมื่นเจ็ดพันสามร้อยหกสิบเอ็ดบาทเจ็ดสิบสามสตางค์)			

(ลงชื่อ)




ประธานกรรมการ

นางสรารัตน์ สุขะมตัน

ผู้อำนวยการส่วนการโยธา

(ลงชื่อ)

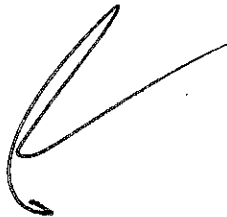

กรรมการ

นายมารุต ขาวสวน

วิศวกรโยธาชำนาญการพิเศษ (วช.)

(ลงชื่อ)



กรรมการ

นายพงศกร เพชรประดับ

วิศวกรโยธาชำนาญการ

แบบสรุปกำหนดราคากลาง งานจัดซื้อวัสดุก่อสร้าง

ส่วนราชการ สำนักช่าง องค์การบริหารส่วนจังหวัดสระบุรี

คณะกรรมการกำหนดราคากลาง ตามคำสั่งองค์การบริหารส่วนจังหวัดสระบุรี ที่ 684/2568 ลงวันที่ 5 มีนาคม 2568

คณะกรรมการกำหนดราคากลางเมื่อเดือน มีนาคม 2568

ลำดับ ที่	รายการวัสดุ	สถานที่ส่งมอบ	จำนวน	หน่วย	ราคาวัสดุ		รวมราคาวัสดุ และค่าขนส่ง (บาท/ถัง)	รวม [1]x[4]=[5] (บาท)	ราคารวม กำไรและอื่นๆ 15% [5]x0.15=[6] 15%	ภาษี 7% [6]x0.07=[7]	รวมทั้งสิ้น (บาท)	หน่วย
					ค่าขนส่ง (บาท)	ค่าวัสดุ (บาท)						
1	ยางแอสฟัลท์ ชนิด CRS-2		9.00	ถัง	0.00	6,580.00	6,580.00	59,220.00	-	-	59,220.00	6,076 ตร.ม.
2	ยางมะตอยผสมร้อน (Hot Mix)		729.00	ตัน	28.37	2,740.00	2,768.37	2,018,141.73	-	-	2,018,141.73	6,076 ตร.ม.
รวมทั้งสิ้น											2,077,361.73	

สองล้านเจ็ดหมื่นเจ็ดพันสามร้อยหกสิบเอ็ดบาทเจ็ดสิบสามสตางค์

รวมราคา

ลงชื่อ

นางสาวรัตน สุมะตัน

ผู้อำนวยการส่วนการโยธา

ประธานกรรมการ

ลงชื่อ

นายมารุต ขาวสวน

วิศวกรโยธากำหนดการพิเศษ (วช.)

กรรมการ

ลงชื่อ

นายพงศ์กร เพชรประดับ


วิศวกรโยธากำหนดการ

กรรมการ

หมายเหตุ

- 1.ขนส่งวัสดุ Hotmix โดยใช้รถบรรทุก 10 ล้อ + รถลากพ่วง (กรณีน้ำหนักบรรทุกไม่เกิน 47 ตัน) จากตลาดกลาง (หลักใหม่) ส่ง ณ สถานที่ปฏิบัติงาน ถนนสายหมู่ที่ 3 บริเวณสามแยกจากบ้านอบต.โรจน์ - ถนนไปวัดบ้านไร่ ตำบลห้วยแห้ง อำเภอแก่งคอย จังหวัดสระบุรี ระยะทางประมาณ 17.00 กิโลเมตร
- 2.ราคาค่าขนส่ง เป็นไปตามประกาศคณะกรรมการราคากลางและขึ้นทะเบียนผู้ประกอบการเรื่อง หลักเกณฑ์และวิธีการกำหนดราคากลางงานก่อสร้างของหน่วยงานของรัฐ ลงวันที่ 19 ตุลาคม 2560
- 3.ราคาค่าวัสดุ อ้างอิงข้อมูล ตามหนังสือผลการสืบราคาแอสฟัลต์คอนกรีต ยางมะตอยผสมร้อน Hot Mix ที่ สป 51005.2/689 ลงวันที่ 13 กุมภาพันธ์ 2568 (รวมภาษีมูลค่าเพิ่มแต่ไม่รวมค่าขนส่ง)
- 4.ราคาค่าวัสดุ ยางแอสฟัลท์ ชนิด CRS-2, CRS-1 อ้างอิงข้อมูลหนังสือเวียนราคาค่าวัสดุก่อสร้าง ประจำเดือน กุมภาพันธ์ 2568 วันที่ 21 กุมภาพันธ์ 2568 (รวมภาษีมูลค่าเพิ่มและค่าขนส่ง)


แผนที่ที่ส่งไป ทาง Hotmix โดยใช้รถบรรทุก 10 ล้อ และรถลากพ่วง (กรณีน้ำหนักรวมไม่เกิน 47 ตัน)
 ถนนสายหมู่ที่ 3 บริเวณสามแยกจากบ้านออบด. ไรจน์ - ถนนไปวัดบ้านไร่ ตำบลห้วยแยห์ อำเภอแก่งคอย จังหวัดสระบุรี ระยะทางประมาณ 17.00 กิโลเมตร

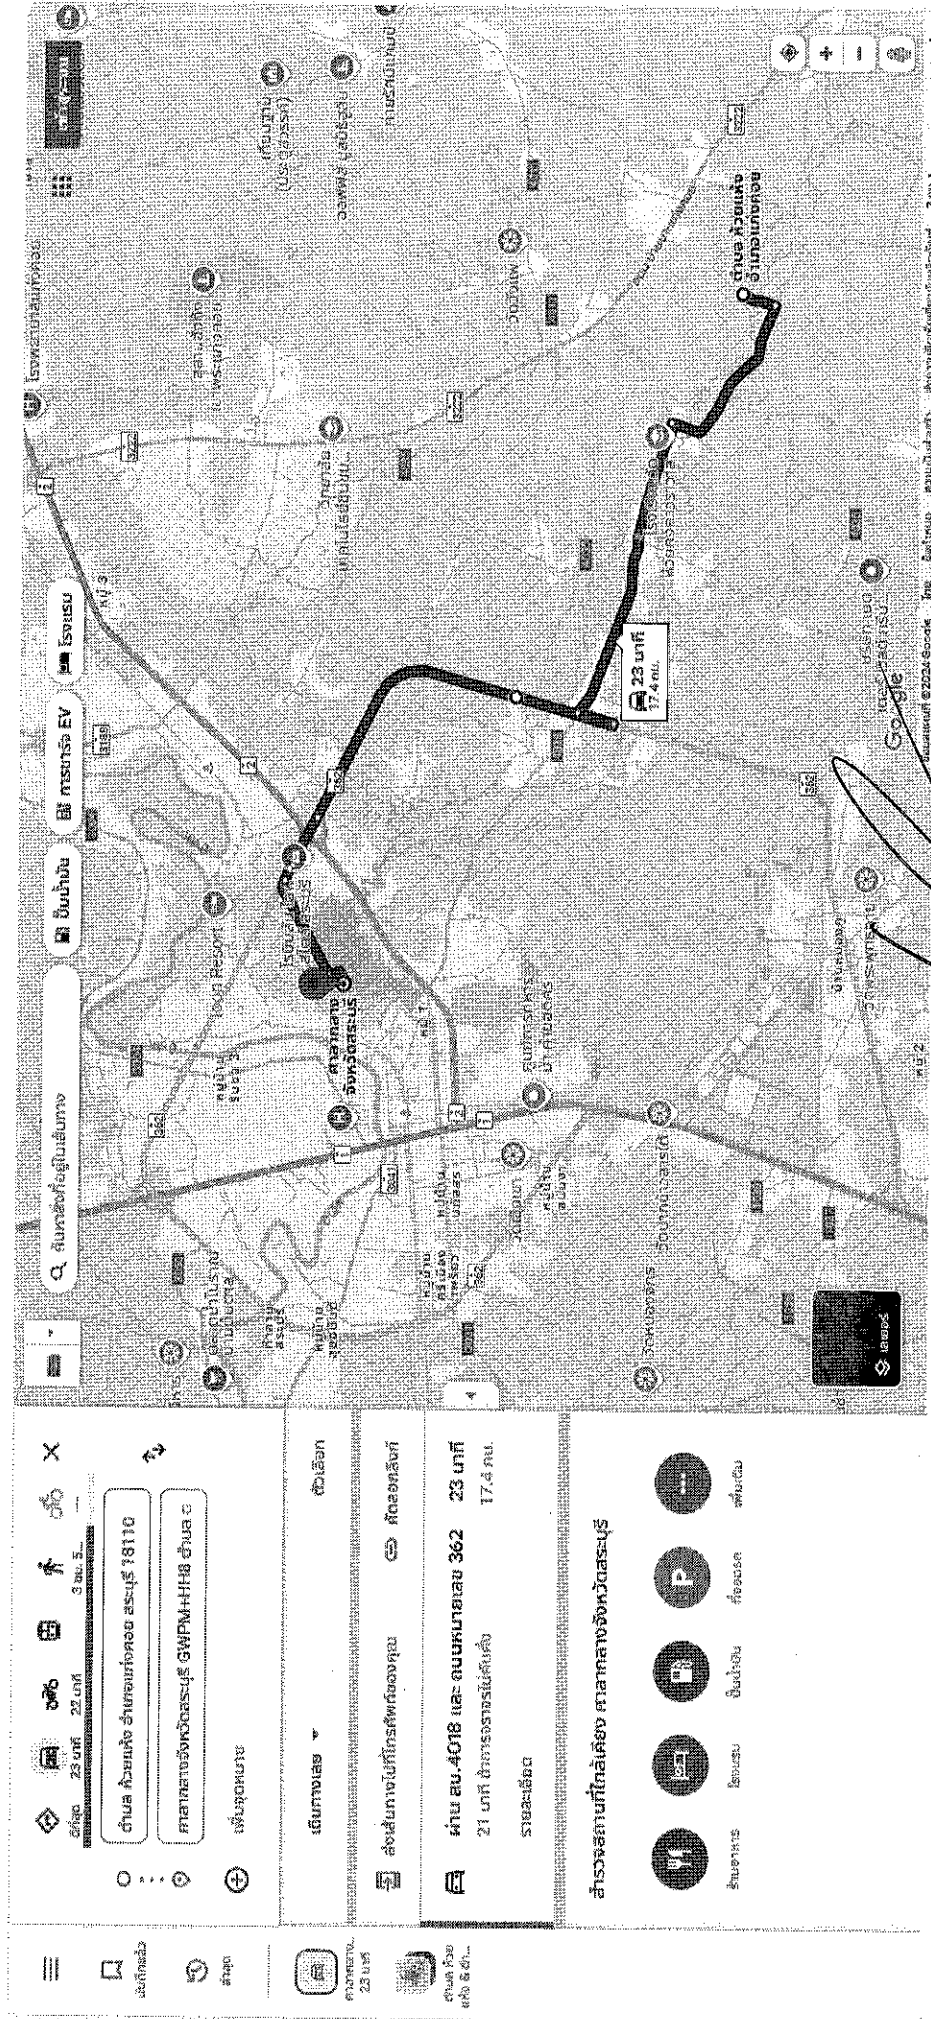

Handwritten signature and initials.

โครงการจัดซื้อวัสดุ Hot-Mix ซ่อมแซมถนน

บริเวณสามแยกจากบ้านอบต.โรจน์ - ถนนไปวัดบ้านไร่ หมู่ที่ 3 ตำบลห้วยแห้ง อำเภอแก่งคอย จังหวัดสระบุรี

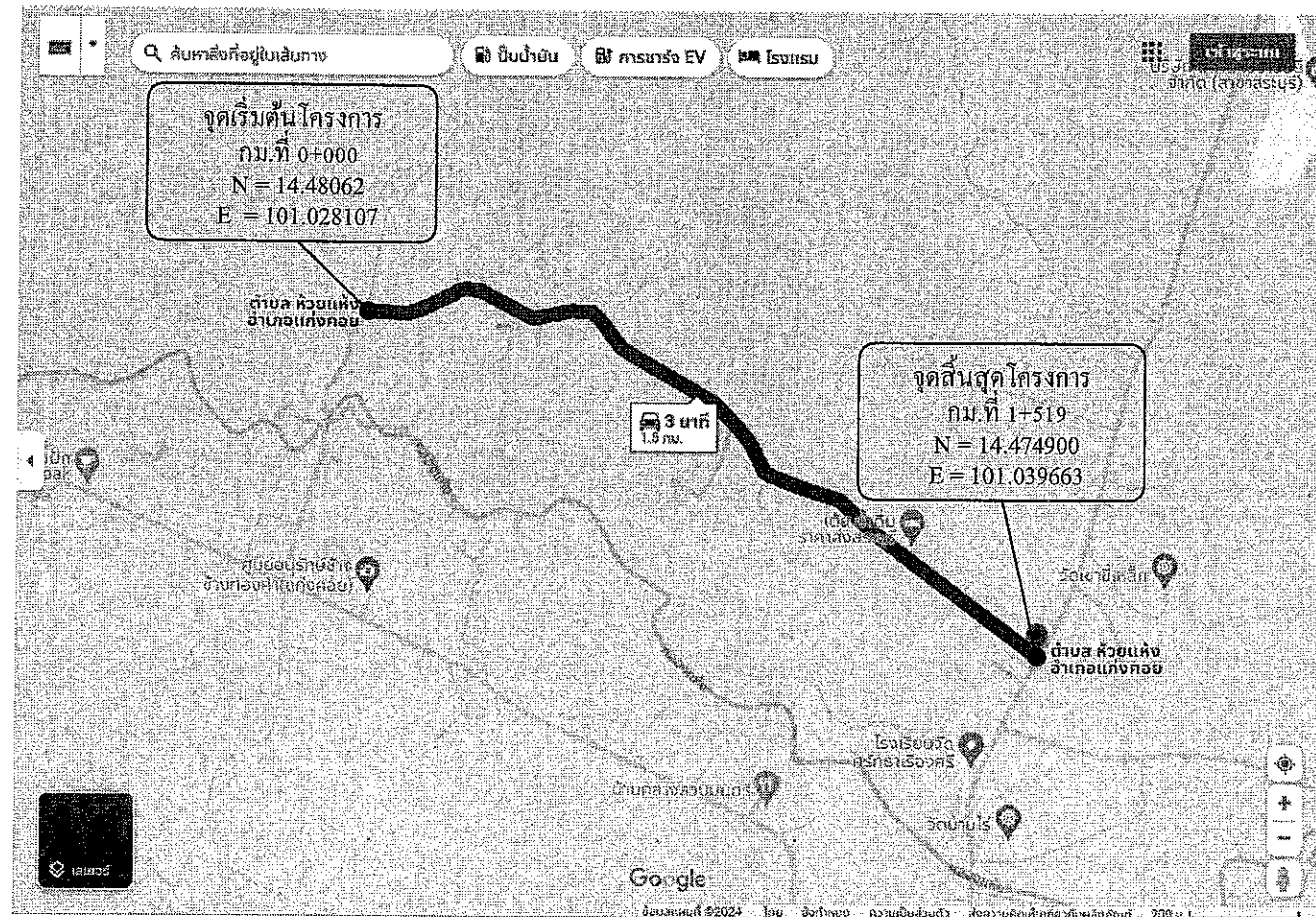


โครงการจัดซื้อวัสดุ Hot-Mix ซ่อมแซมถนน

บริเวณสามแยกจากบ้านอบต.โรจน์ - ถนนไปวัดบ้านไร่ หมู่ที่ 3 ตำบลห้วยแห้ง
อำเภอแก่งคอย จังหวัดสระบุรี

ขนาดผิวจราจร กว้าง 4.00 เมตร ยาว 1,519 เมตร หนาเฉลี่ย 0.05 เมตร

หรือคิดเป็นพื้นที่ลาดยางไม่น้อยกว่า 6,076 ตารางเมตร

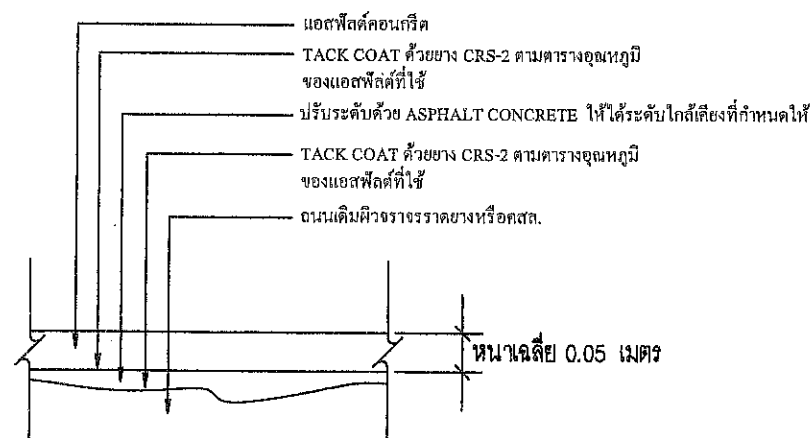

รายละเอียดงาน OVERLAY ASPHALT CONCRETE

โครงการจัดซื้อวัสดุ Hot-Mix ซ่อมแซมถนน


รวมระยะทาง 1.519 กิโลเมตร

15

- กม.ที่ 0+000 ถึง กม.ที่ 1+519 ระยะทาง 1.519 กิโลเมตร
- ผิวจราจรกว้าง 4.00 เมตร หนาเฉลี่ย 0.05 เมตร ไม่มีไหล่ทาง
- หรือคิดเป็นพื้นที่ลาดยางไม่น้อยกว่า 6,076 ตารางเมตร
- จุดเริ่มต้นและจุดสิ้นสุด โครงการอาจเปลี่ยนแปลงได้ตามสภาพความเหมาะสม
- ของพื้นที่ดำเนินการ โดยให้อยู่ในดุลยพินิจของคณะกรรมการตรวจรับพัสดุ





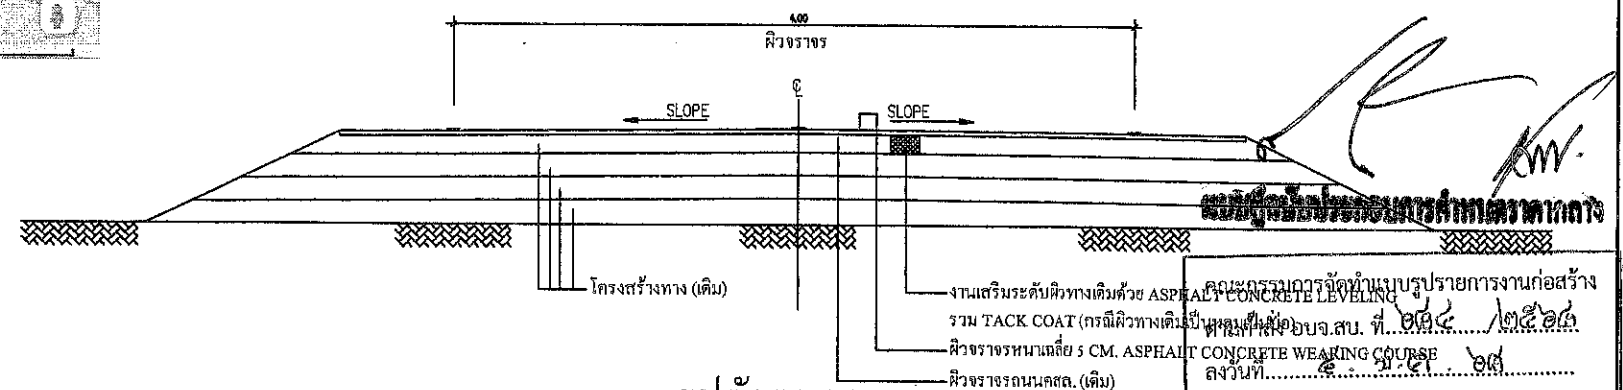

ปริมาณงาน

ที่	รายการ	หน่วย	ปริมาณ	หมายเหตุ
1.	ปริมาณ AC Hot Mix (8.33 ตร.ม./ตัน) ปูหนาเฉลี่ย 0.05 ม.	ตัน	729.00	
2.	ปริมาณยาง CSS-1 (0.8 ลิตร/ตร.ม.) Prime Coat	ลิตร	-	
3.	ปริมาณยาง CRS-2 (0.3 ลิตร/ตร.ม.) Tack Coat	ถัง	9.00	
4.	ปริมาณ AC Hot Mix (สำหรับปรับแต่งพื้นทางเดิม Leveling)	ตัน	-	



รูปตัดตามขวาง
งานปรับปรุงผิวทาง ASPHALT HOT MIX OVERLAY

คณะกรรมการจัดซื้อแบบรายการงานก่อสร้าง
แบบแปลนเลขที่.....
ประธานกรรมการ.....
กรรมการ.....
กรรมการ.....
กรรมการ.....
กรรมการ.....

 องค์การบริหารส่วนจังหวัดสระบุรี	โครงการ	โครงการจัดซื้อวัสดุ Hot-Mix ซ่อมแซมถนน บริเวณสามแยกจากบ้านอบต.โรจน์ - ถนนไปวัดบ้านไร่ หมู่ที่ 3 ตำบลห้วยแห้ง อำเภอแก่งคอย จังหวัดสระบุรี					
	สำรวจ,ออกแบบ		นายชัช ธรรมเจริญ นายช่างโยธาปฏิบัติงาน	ตรวจสอบ		นายสุรศักดิ์ ขวัญสวน วิศวกรโยธาชำนาญพิเศษ(พร) วิทยาการในตำแหน่ง หัวหน้าฝ่ายการควบคุม	
	เขียนแบบ		นางพรพรรณ วุฒิสาสตร์ ผู้ช่วยนายช่างโยธา	ตรวจทาน		นางรัชต์สิน สุขมะสัน ผู้อำนวยการส่วนการโยธา	
มาตราส่วน 1 : 100	ว/ค/ป/...../.....	แผ่นที่ 1	วิศวกรโยธา		นางพิศยาพร เพชรประเสริฐ รองเลขาธิการบริหารส่วนโยธา วิทยาการในตำแหน่ง ผู้อำนวยการสำนักโยธา	อนุมัติ	