

แบบสรุปกำหนดราคากลาง งานจัดซื้อวัสดุก่อสร้าง

ส่วนราชการ สำนักงาน องค์การบริหารส่วนจังหวัดสระบุรี

คณะกรรมการกำหนดราคากลาง ตามคำสั่งองค์การบริหารส่วนจังหวัดสระบุรี ที่ 684/2568 ลงวันที่ 5 มีนาคม 2568

โครงการ จัดซื้อวัสดุก่อสร้าง ประเภทยางแอสฟัลท์ ชนิด CRS-2 และ ยางแอสฟัลต์คอนกรีต ยางมะตอยผสมร้อน (Hot Mix) เพื่อปรับปรุงถนน
สถานที่ ถนนบริเวณแยกหลังวัดหนองสองห้อง หมู่ที่ 6 เชื่อมต่อหมู่ที่ 10 ตำบลห้วยแห้ง อำเภอแก่งคอย จังหวัดสระบุรี

คณะกรรมการกำหนดราคากลางเมื่อเดือน มีนาคม 2568

ลำดับที่	รายการซื้อวัสดุก่อสร้าง	รวม ค่างานต้นทุน (บาท)	ภาษีมูลค่าเพิ่ม 7%	รวมราคาทั้งสิ้น (บาท)	หมายเหตุ
1	ยางแอสฟัลท์ ชนิด CRS-2	105,280.00		105,280.00	Factor F
2	ประเภทยางแอสฟัลต์คอนกรีต ยางมะตอยผสมร้อน (Hot Mix)	3,702,680.28		3,702,680.28	- ดอกเบี้ยเงินกู้ 7% - ภาษี 7% - เงินล่วงหน้าจ่าย 0% - เงินประกันผลงาน 0%
สรุป		รวมค่าจัดซื้อวัสดุเป็นเงิน		3,807,960.28	
		คิดเป็นเงิน		3,807,960.28	
(ตัวอักษร)		(สามล้านแปดแสนเจ็ดพันเก้าร้อยหกสิบบาทยี่สิบแปดสตางค์)			

(ลงชื่อ)

ประธานกรรมการ

นางสรารัตน์ สุขมะดัน
ผู้อำนวยการส่วนการโยธา

(ลงชื่อ)

กรรมการ

นายมารุต ขาวสวน
วิศวกรโยธาชำนาญการพิเศษ (วช.)

(ลงชื่อ)

กรรมการ

นายพงศ์กร เพชรประดับ
วิศวกรโยธาชำนาญการ

แบบสรุปกำหนดราคากลาง งานจัดซื้อวัสดุก่อสร้าง

ส่วนราชการ สำนักงานฯ องค์การบริหารส่วนจังหวัดสระบุรี

คณะกรรมการกำหนดราคากลาง ตามคำสั่งองค์การบริหารส่วนจังหวัดสระบุรี ที่ 684/2568 ลงวันที่ 5 มีนาคม 2568

คณะกรรมการกำหนดราคากลางเมื่อเดือน มีนาคม 2568

ลำดับ ที่	รายการวัสดุ	สถานที่ส่งมอบ	จำนวน	หน่วย	ราคาวัสดุ		รวมราคารับซื้อ และค่าขนส่ง (บาท/ถัง)	รวม [1]x[4]=[5] (บาท)	ราคารวม กำไรและอื่นๆ 15% [5]x0.15=[6] 15%	ภาษี 7% [6]x0.07=[7]	รวมทั้งสิ้น (บาท)	หน่วย รวม
					ค่าขนส่ง (บาท)	ค่าวัสดุ (บาท)						
1	ยางแอสฟัลท์ ชนิด CRS-2		16.00	ถัง	0.00	6,580.00	6,580.00	105,280.00	-	-	105,280.00	11,100 ตร.ม.
2	ยางมะตอยผสมร้อน (Hot Mix)		1,332.00	ตัน	39.79	2,740.00	2,779.79	3,702,680.28	-	-	3,702,680.28	11,100 ตร.ม.
รวมทั้งสิ้น												3,807,960.28

สามล้านแปดแสนเจ็ดพันเก้าร้อยหกสิบห้าบาทสี่สตางค์

รวมราคา

ลงชื่อ

นางสรารัตน์ สุขะตัน

ผู้อำนวยการส่วนการโยธา

ประธานกรรมการ

ลงชื่อ

นายมาตุต ขาวสวน

วิศวกรโยธาชำนาญการพิเศษ (วช.)

ลงชื่อ

นายพศักร เพชรประดับ


วิศวกรโยธาชำนานุกรการ

กรรมการ

หมายเหตุ

- 1.ขนส่งวัสดุ Hotmix โดยใช้รถบรรทุก 10 ล้อ + รถลากพ่วง (กรณีน้ำหนักบรรทุกไม่เกิน 47 ตัน) จากตลาดกลาง (หลักใหม่) ส่ง ณ สถานที่ปฏิบัติงาน
- 2.ราคาวัสดุขนส่ง เป็นไปตามประกาศคณะกรรมการราคากลางและขึ้นทะเบียนผู้ประกอบการเรื่อง หลักเกณฑ์และวิธีการกำหนดราคากลางงานก่อสร้างของหน่วยงานของรัฐ ลงวันที่ 19 ตุลาคม 2560
- 3.ราคาวัสดุฯ อ้างอิงข้อมูล ตามหนังสือผลการสืบราคาแอสฟัลต์ค้อนกริต ยางมะตอยผสมร้อน Hot Mix ที่ สป 51005.2/689 ลงวันที่ 13 กุมภาพันธ์ 2568 (รวมภาษีมูลค่าเพิ่มแต่ไม่รวมค่าขนส่ง)
- 4.ราคาวัสดุฯ ยางแอสฟัลท์ ชนิด CRS-2,CSS-1 อ้างอิงข้อมูลหนังสือเวียนราคาส่งก่อสร้าง ประจำเดือน กุมภาพันธ์ 2568 วันที่ 21 กุมภาพันธ์ 2568 (รวมภาษีมูลค่าเพิ่มและค่าขนส่ง)


แผนที่สั่งขับ ขนส่ง รัสเซีย Hotmix โดยใช้รถบรรทุก 10 ล้อ และรถลากพ่วง (กรณีน้ำหนักรวมไม่เกิน 47 ตัน)
 ถนนบริเวณแยกหลังวัดหนองสองห้อง หมู่ที่ 6 เชื่อมต่อหมู่ที่ 10 ตำบลห้วยแห้ง อำเภอแก่งคอย จังหวัดสระบุรี ระยะทางประมาณ 24.00 กิโลเมตร

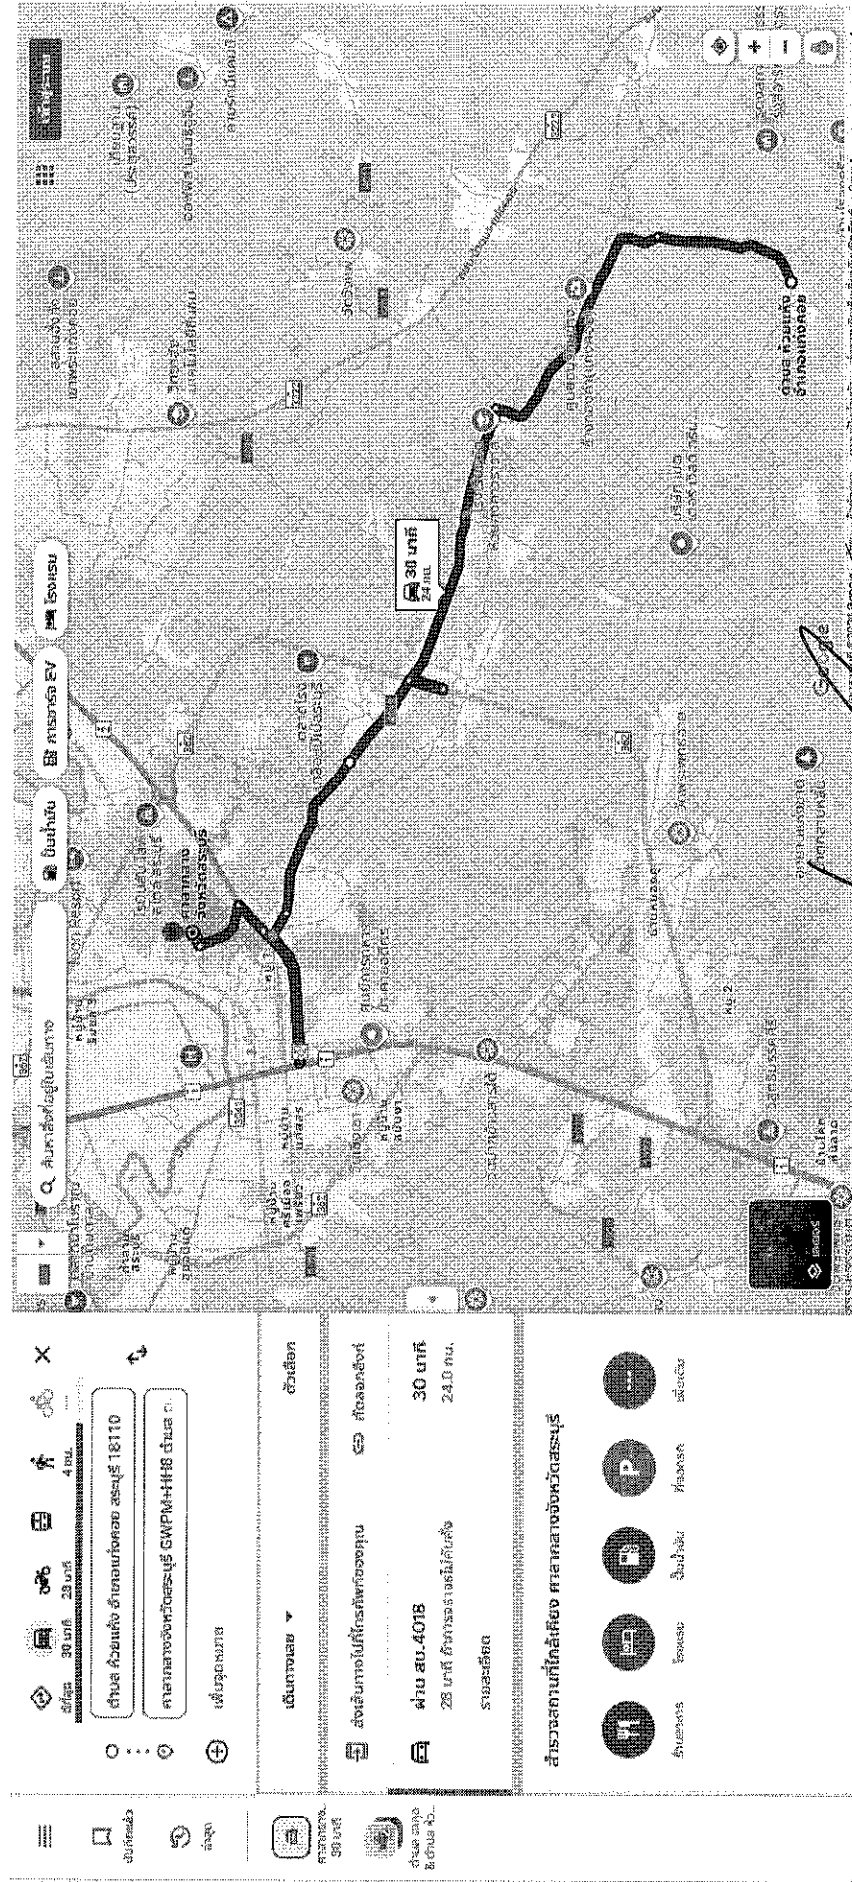

Handwritten signature and notes in Thai script.

โครงการจัดซื้อวัสดุ Hot-Mix ซ่อมแซมถนน

บริเวณแยกหลังวัดหนองสองห้อง หมู่ที่ 6 เชื่อมต่อ หมู่ที่ 10 ตำบลห้วยแห้ง อำเภอแก่งคอย จังหวัดสระบุรี

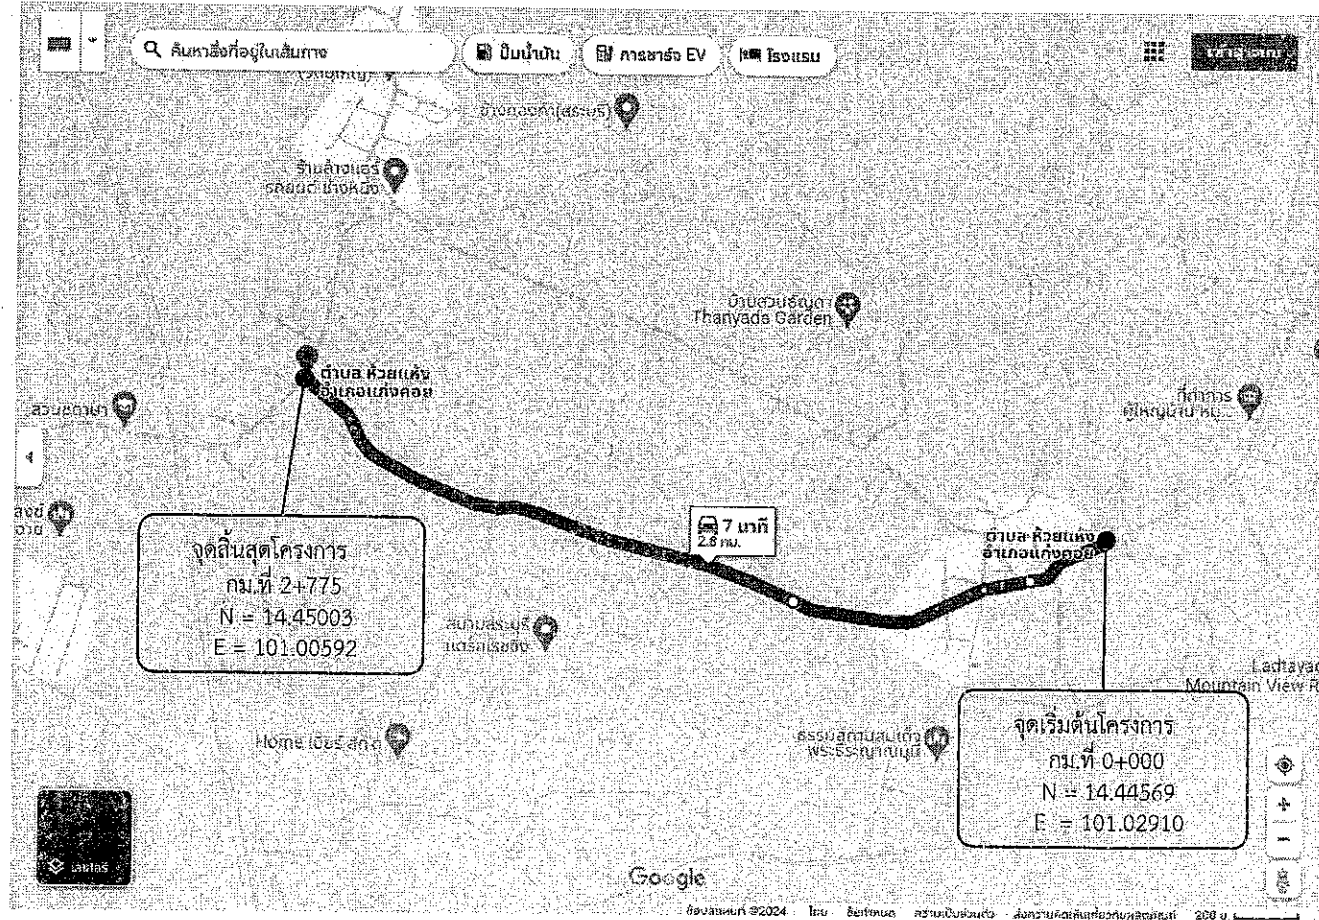


โครงการจัดซื้อวัสดุ Hot-Mix ซ่อมแซมถนน

บริเวณแยกหลังวัดหนองสองห้อง หมู่ที่ 6 เชื่อมต่อ หมู่ที่ 10 ตำบลห้วยแห้ง อำเภอแก่งคอย จังหวัดสระบุรี

ขนาดผิวจราจร กว้าง 4.00 เมตร ยาว 2,775 เมตร หนาเฉลี่ย 0.05 เมตร

หรือคิดเป็นพื้นที่ลาดยางไม่น้อยกว่า 11,100 ตารางเมตร

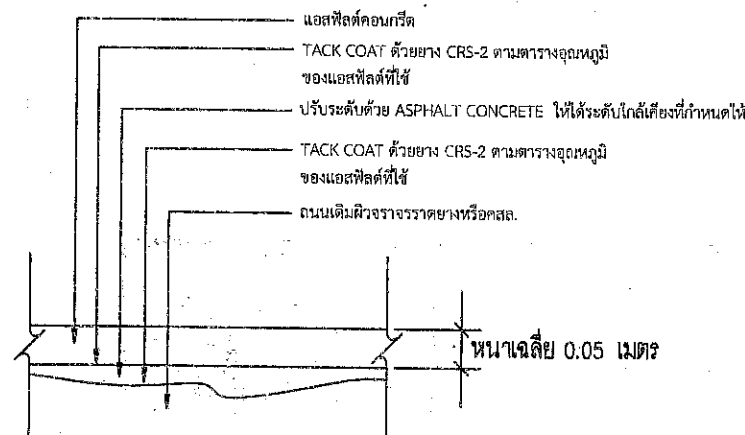

รายละเอียดงาน OVERLAY ASPHALT CONCRETE


โครงการจัดซื้อวัสดุ Hot-Mix ซ่อมแซมถนน

รวมระยะทาง 2.775 กิโลเมตร

- กม.ที่ 0+000 ถึง กม.ที่ 2+775 ระยะทาง 2.775 กิโลเมตร
- ผิวจราจรกว้าง 4.00 เมตร หนาเฉลี่ย 0.05 เมตร ไม่มีไหล่ทาง
- หรือคิดเป็นพื้นที่ลาดยางไม่น้อยกว่า 11,100 ตารางเมตร
- จุดเริ่มต้นและจุดสิ้นสุดโครงการอาจเปลี่ยนแปลงได้ตามสภาพความเหมาะสมของพื้นที่ดำเนินการโดยให้อยู่ในดุลยพินิจของคณะกรรมการตรวจรับพัสดุ

ปริมาณงาน

ที่	รายการ	หน่วย	ปริมาณ	หมายเหตุ
1.	ปริมาณ AC Hot Mix (8.33 ตร.ม./ตัน) ปูหนาเฉลี่ย 0.05 ม.	ตัน	1,332.00	
2.	ปริมาณยาง CSS-1 (0.8 ลิตร/ตร.ม.) Prime Coat	ลิตร	-	
3.	ปริมาณยาง CRS-2 (0.3 ลิตร/ตร.ม.) Tack Coat	ถัง	16.00	
4.	ปริมาณ AC Hot Mix (สำหรับปรับแต่งพื้นทางเดิม Leveling)	ตัน	-	

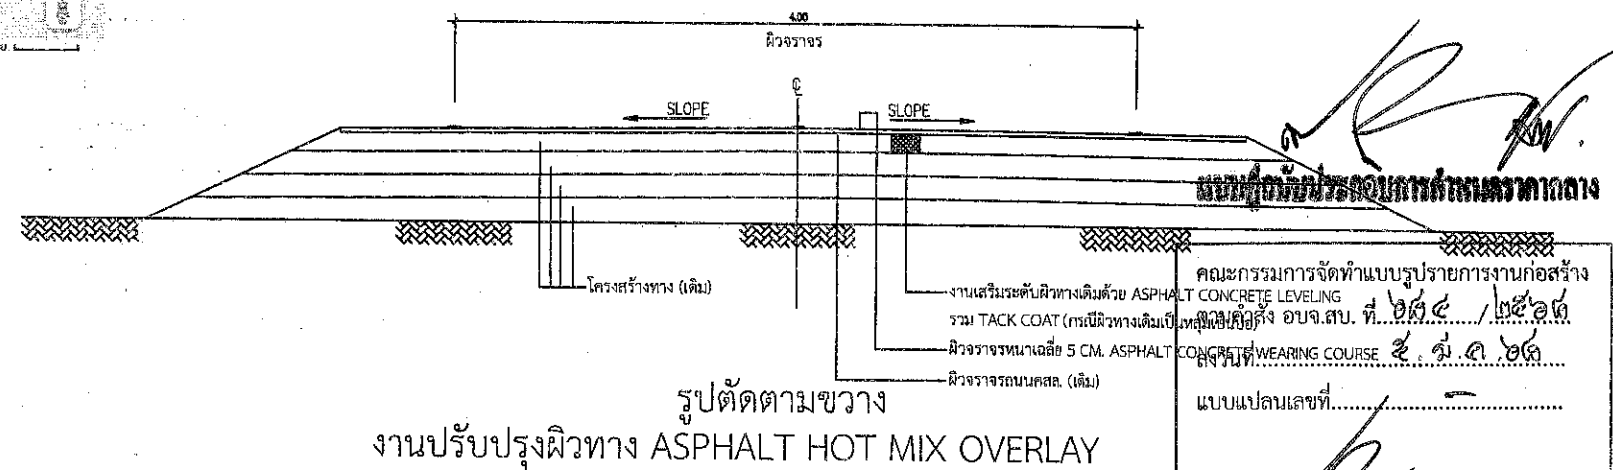

รูปตัดตามขวาง
งานปรับปรุงผิวทาง ASPHALT HOT MIX OVERLAY

คณะกรรมการจัดทำแบบรายการงานก่อสร้าง
งานเสริมระดับผิวทางเดิมด้วย ASPHALT CONCRETE LEVELING
รวม TACK COAT (กรณีผิวทางเดิมเป็นพื้นดิน) งบฯ. 10,000,000
ผิวจราจรหนาเฉลี่ย 5 CM. ASPHALT CONCRETE WEARING COURSE งบฯ. 10,000,000
แบบแปลนเลขที่.....
..... ประธานกรรมการ
..... กรรมการ
..... กรรมการ
..... กรรมการ

โครงการ	โครงการจัดซื้อวัสดุ Hot-Mix ซ่อมแซมถนน
บริเวณแยกหลังวัดหนองสองห้อง หมู่ที่ 6 เชื่อมต่อ หมู่ที่ 10 ตำบลห้วยแห้ง อำเภอแก่งคอย จังหวัดสระบุรี	
สำรวจ,ออกแบบ	นายชัชวาลย์ ธรรมเจริญ นายชัชวาลย์ ธรรมเจริญ
เขียนแบบ	นายชัชวาลย์ ธรรมเจริญ นายชัชวาลย์ ธรรมเจริญ
วิศวกรโยธา	นายชัชวาลย์ ธรรมเจริญ นายชัชวาลย์ ธรรมเจริญ
ตรวจสอบ	นายชัชวาลย์ ธรรมเจริญ นายชัชวาลย์ ธรรมเจริญ
ตรวจทาน	นายชัชวาลย์ ธรรมเจริญ นายชัชวาลย์ ธรรมเจริญ
อนุมัติ	นายชัชวาลย์ ธรรมเจริญ นายชัชวาลย์ ธรรมเจริญ