

แบบสรุปกำหนดราคากลาง งานจัดซื้อวัสดุก่อสร้าง

ส่วนราชการ สำนักช่าง องค์การบริหารส่วนจังหวัดสระบุรี

คณะกรรมการกำหนดราคากลาง ตามคำสั่งองค์การบริหารส่วนจังหวัดสระบุรี ที่ 684/2568 ลงวันที่ 5 มีนาคม 2568

โครงการ จัดซื้อวัสดุก่อสร้าง ประเภทยางแอสฟัลท์ ชนิด CRS-2 และ ยางแอสฟัลต์คอนกรีต ยางมะตอยผสมร้อน (Hot Mix) เพื่อปรับปรุงถนน
สถานที่ ถนนบริเวณทางเข้าวัดห้วยแห้ง หมู่ที่ 11 ถึง ศาลาประชาชน หมู่ที่ 9 ตำบลห้วยแห้ง อำเภอแก่งคอย จังหวัดสระบุรี

คณะกรรมการกำหนดราคากลางเมื่อเดือน มีนาคม 2568

ลำดับที่	รายการซื้อวัสดุก่อสร้าง	รวม ค่างานต้นทุน (บาท)	ภาษีมูลค่าเพิ่ม 7%	รวมราคาทั้งสิ้น (บาท)	หมายเหตุ
1	ยางแอสฟัลท์ ชนิด CRS-2	19,740.00		19,740.00	Factor F
2	ประเภทยางแอสฟัลต์คอนกรีต ยางมะตอยผสมร้อน (Hot Mix)	807,888.08		807,888.08	- ดอกเบี้ยเงินกู้ 7% - ภาษี 7% - เงินล่วงหน้าจ่าย 0% - เงินประกันผลงาน 0%
สรุป		รวมค่าจัดซื้อวัสดุเป็นเงิน		827,628.08	
		คิดเป็นเงิน		827,628.08	
(ตัวอักษร)		(แปดแสนสองหมื่นเจ็ดพันหกกร้อยยี่สิบแปดบาทแปดสตางค์)			

(ลงชื่อ)



ประธานกรรมการ

นางสรารัตน์ สุขมะดัน

ผู้อำนวยการส่วนการโยธา

(ลงชื่อ)



กรรมการ

นายมารุต ขาวสวน

วิศวกรโยธาชำนาญการพิเศษ (วช.)

(ลงชื่อ)



กรรมการ

นายพงศกร เพชรประดับ

วิศวกรโยธาชำนาญการ

แบบสรุปกำหนดราคากลาง งานจัดซื้อวัสดุก่อสร้าง

ส่วนราชการ สำนักช่าง องค์การบริหารส่วนจังหวัดสระบุรี

คณะกรรมการกำหนดราคากลาง ตามคำสั่งองค์การบริหารส่วนจังหวัดสระบุรี ที่ 684/2568 ลงวันที่ 5 มีนาคม 2568

คณะกรรมการกำหนดราคากลางเมื่อเดือน มีนาคม 2568

ลำดับ ที่	รายการวัสดุ	สถานที่ส่งมอบ	จำนวน	หน่วย	ราคาวัสดุ		รวมราคารับซื้อ และค่าขนส่ง (บาท/ถัง)	รวม [1]x[4]=[5] (บาท)	ราคา รวม กำไรและอื่นๆ 15% [5]x0.15=[6] 15%	ภาษี 7% [6]x0.07=[7]	รวมทั้งสิ้น (บาท)	หมายเหตุ
					ค่าขนส่ง (บาท)	ค่าวัสดุ (บาท)						
1	ยางแอสฟัลท์ ชนิด CRS-2		3.00	ถัง	0.00	6,580.00	6,580.00	19,740.00	-	-	19,740.00	2,440 ตร.ม.
2	ยางมะตอยผสมร้อน (Hot Mix)		292.00	ตัน	26.74	2,740.00	2,766.74	807,888.08	-	-	807,888.08	2,440 ตร.ม.
รวมทั้งสิ้น											827,628.08	

แปดแสนสองหมื่นเจ็ดพันหกกร้อยยี่สิบแปดบาทแปดสตางค์

รวมราคา

ลงชื่อ

นางสาวรัตน สุขะตัน

ผู้อำนวยการส่วนการโยธา

ประธานกรรมการ

ลงชื่อ

นายมารุต ขาวสวน

วิศวกรโยธาชำนาญการพิเศษ (วช.)

ลงชื่อ

นายพงษ์ศรี เพชรประดับ


วิศวกรโยธาชำนาญการ

กรรมการ

หมายเหตุ

- 1.ขนส่งวัสดุ Hotmix โดยใช้รถบรรทุก 10 ล้อ + รถลากพ่วง (กรณีน้ำหนักบรรทุกไม่เกิน 47 ตัน) จากศาลากลาง (หลังใหม่) ส่ง ณ สถานที่ปฏิบัติงาน
- 2.ราคาค่าขนส่ง เป็นไปตามประกาศคณะกรรมการราคากลางและขึ้นทะเบียนผู้ประกอบการเรื่อง หลักเกณฑ์และวิธีการกำหนดราคากลางงานก่อสร้างของหน่วยงานของรัฐ ลงวันที่ 19 ตุลาคม 2560
- 3.ราคาวัดสุฯ อ้างอิงข้อมูล ตามหนังสือผลการสืบราคาแอสฟัลต์ค้อนกรีต ยางมะตอยผสมร้อน Hot Mix ที่ สป 51005.2/689 ลงวันที่ 13 กุมภาพันธ์ 2568 (รวมภาษีมูลค่าเพิ่มแต่ไม่รวมค่าขนส่ง)
- 4.ราคาวัดสุฯ ยางแอสฟัลท์ ชนิด CRS-2, CRS-1 อ้างอิงข้อมูลหนังสือเวียนราคาส่งก่อสร้าง ประจำเดือน กุมภาพันธ์ 2568 วันที่ 21 กุมภาพันธ์ 2568 (รวมภาษีมูลค่าเพิ่มและค่าขนส่ง)


แผนที่สังเขป ขนส่ง รหัสHotmix โดยไทรอัมพรทุก 10 ล้อ และรถลากพวง (กรณีนำหินกรวดไม่เกิน 47 ตัน)
 ถนนบริเวณทางเข้าวัดห้วยแห้ง หมู่ที่ 11 ถึง ศาลาประชาชน หมู่ที่ 9 ตำบลห้วยแห้ง อำเภอแก่งคอย จังหวัดสระบุรี ระยะทางประมาณ 16.00 กิโลเมตร

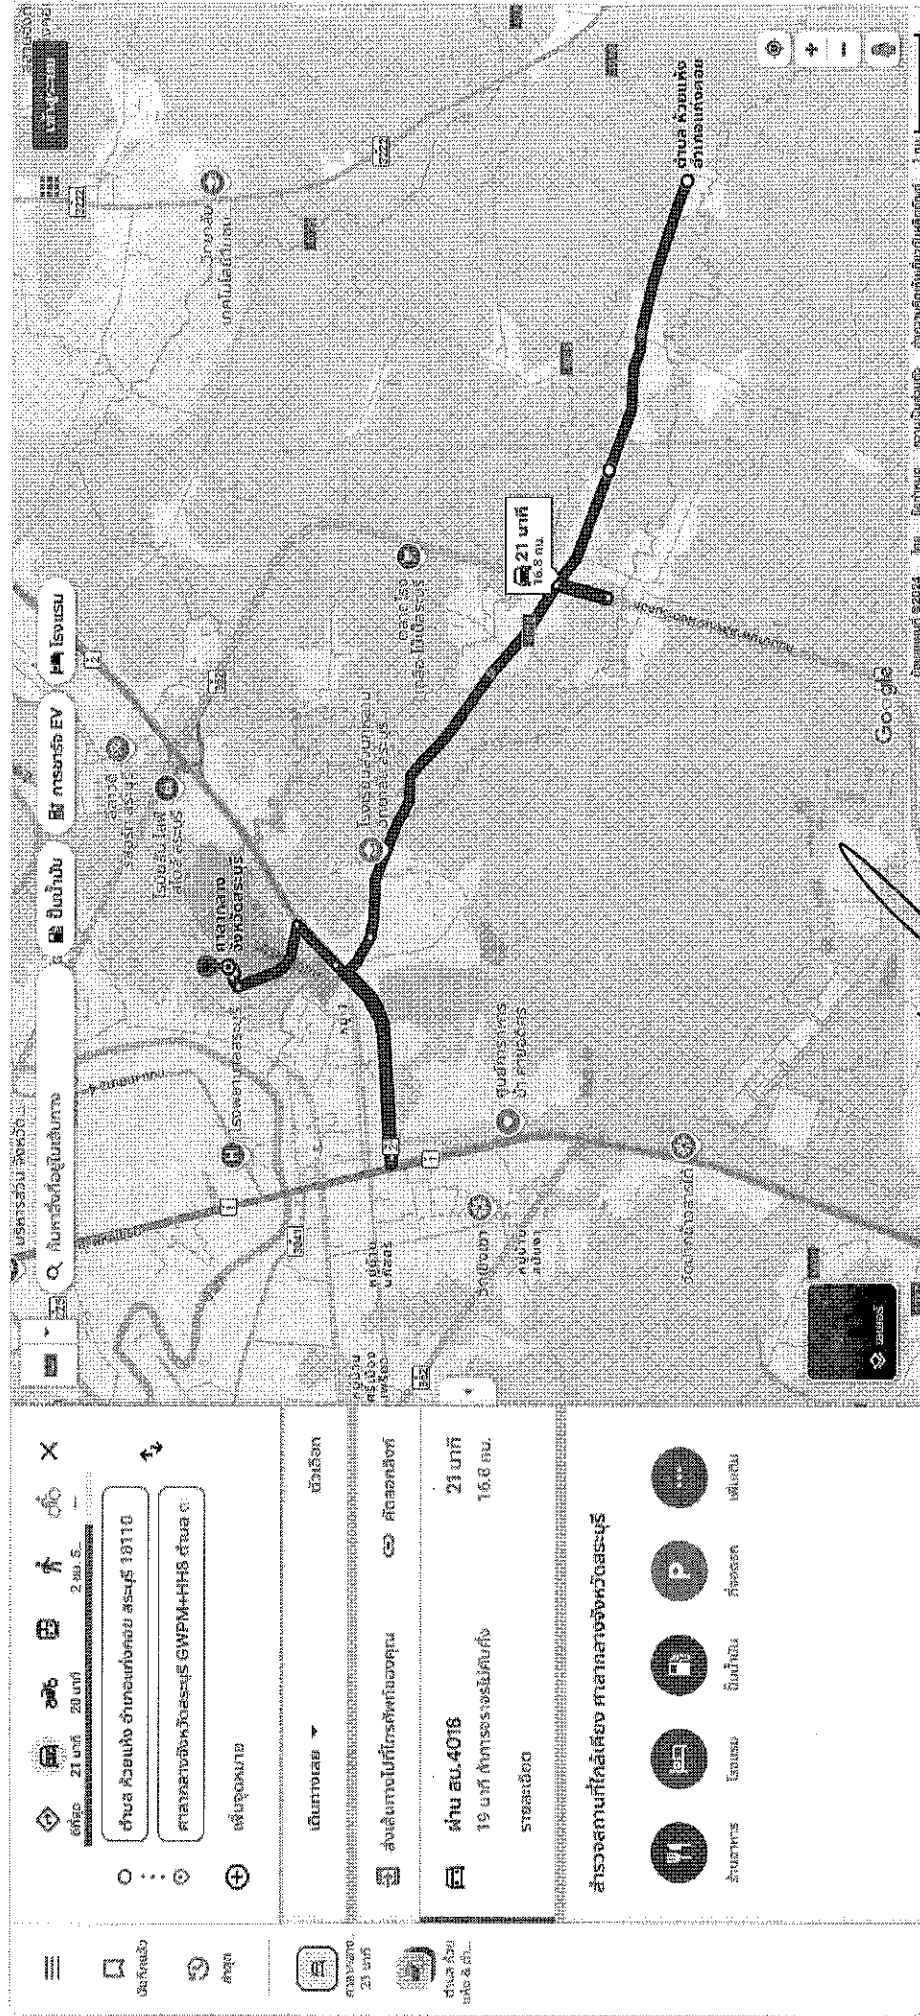

Handwritten signature and initials.

โครงการจัดซื้อวัสดุ Hot-Mix ซ่อมแซมถนน

ถนนบริเวณทางเข้าวัดห้วยแห้ง หมู่ที่ 11 ถึง ศาลาประชาชน หมู่ที่ 9 ตำบลห้วยแห้ง อำเภอแก่งคอย จังหวัดสระบุรี

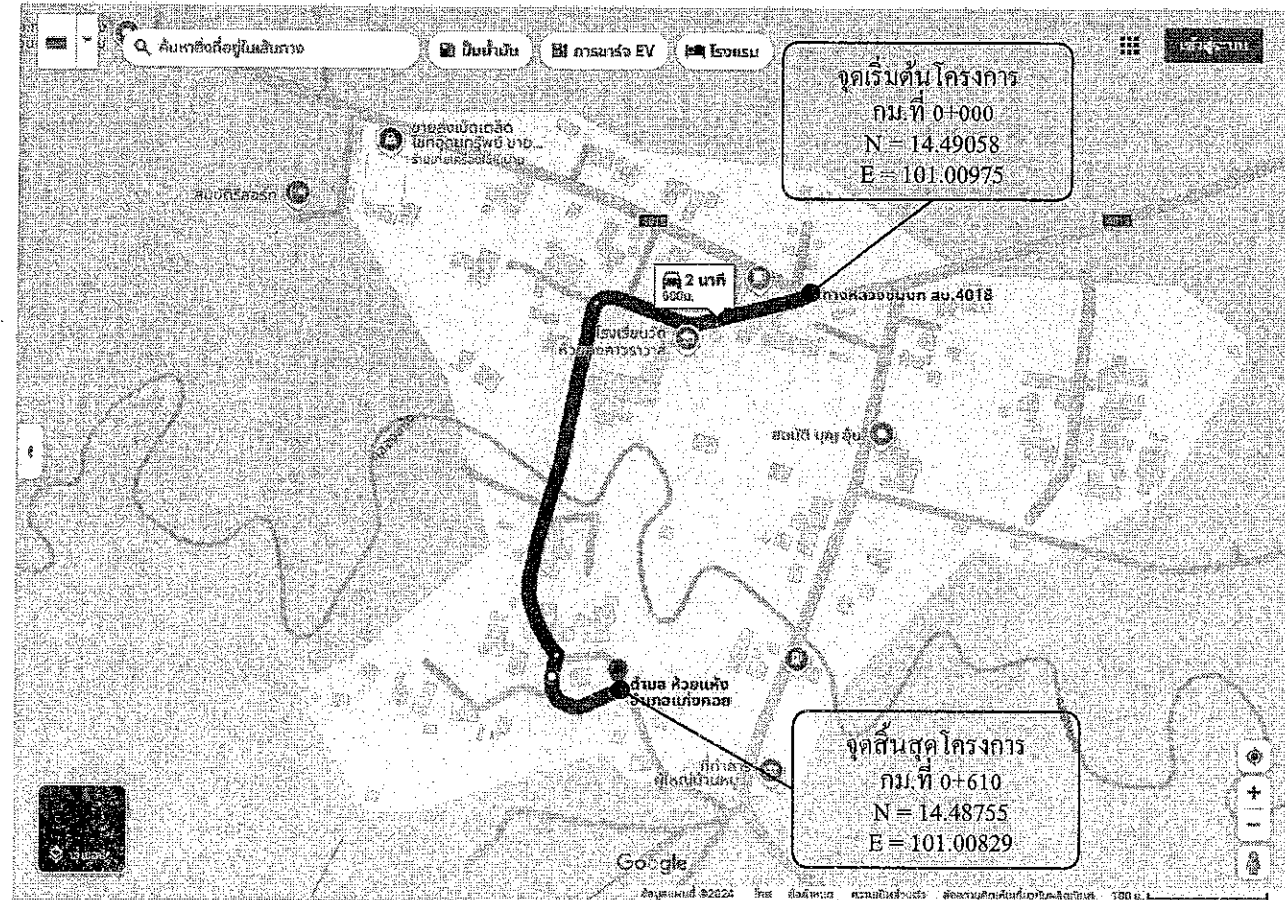


โครงการจัดซื้อวัสดุ Hot-Mix ซ่อมแซมถนน

ถนนบริเวณทางเข้าวัดห้วยแห้ง หมู่ที่ 11 ถึง ศาลาประชาชน หมู่ที่ 9 ตำบลห้วยแห้ง อำเภอแก่งคอย จังหวัดสระบุรี

ขนาดผิวจราจร กว้าง 4.00 เมตร ยาว 610 เมตร หนาเฉลี่ย 0.05 เมตร

หรือคิดเป็นพื้นที่ลาดยาง ไม่น้อยกว่า 2,440 ตารางเมตร

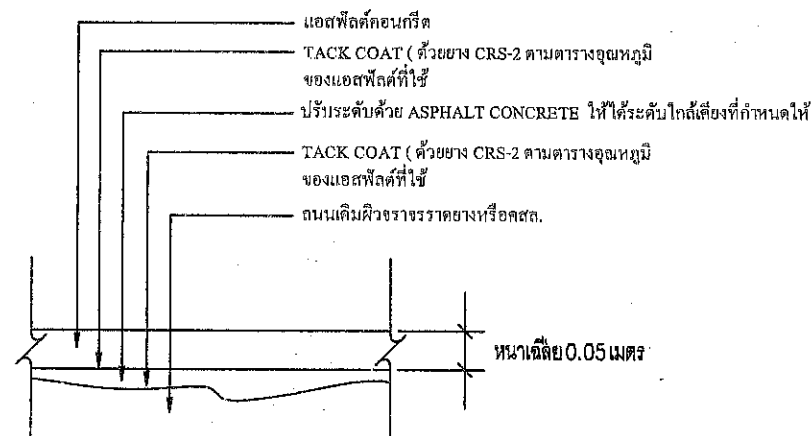

รายละเอียดงาน OVERLAY ASPHALT CONCRETE


โครงการจัดซื้อวัสดุ Hot-Mix ซ่อมแซมถนน

รวมระยะทาง 0.610 กิโลเมตร

- กม.ที่ 0+000 ถึง กม.ที่ 0+610 ระยะทาง 0.610 กิโลเมตร
- ผิวจราจรกว้าง 4.00 เมตร หนาเฉลี่ย 0.05 เมตร ไม่มีไหล่ทาง
- หรือคิดเป็นพื้นที่ลาดยาง ไม่น้อยกว่า 2,440 ตารางเมตร
- จุดเริ่มต้นและจุดสิ้นสุดโครงการอาจเปลี่ยนแปลงได้ตามสภาพความเหมาะสมของพื้นที่ดำเนินการ โดยให้อยู่ในดุลยพินิจของคณะกรรมการตรวจรับพัสดุ

ปริมาณงาน

ที่	รายการ	หน่วย	ปริมาณ	หมายเหตุ
1.	ปริมาณ AC Hot Mix (8.33 ตร.ม./คัน) ปูหนาเฉลี่ย 0.05 ม.	คัน	292.00	
2.	ปริมาณยาง CSS-1 (0.8 ลิตร/ตร.ม.) Prime Coat	ถัง	-	
3.	ปริมาณยาง CRS-2 (0.3 ลิตร/ตร.ม.) Tack Coat	ถัง	3.00	
4.	ปริมาณ AC Hot Mix สำหรับปรับระดับพื้นทางเดิม (20.80 ตร.ม./คัน) ปูหนาเฉลี่ย 0.02	คัน	-	

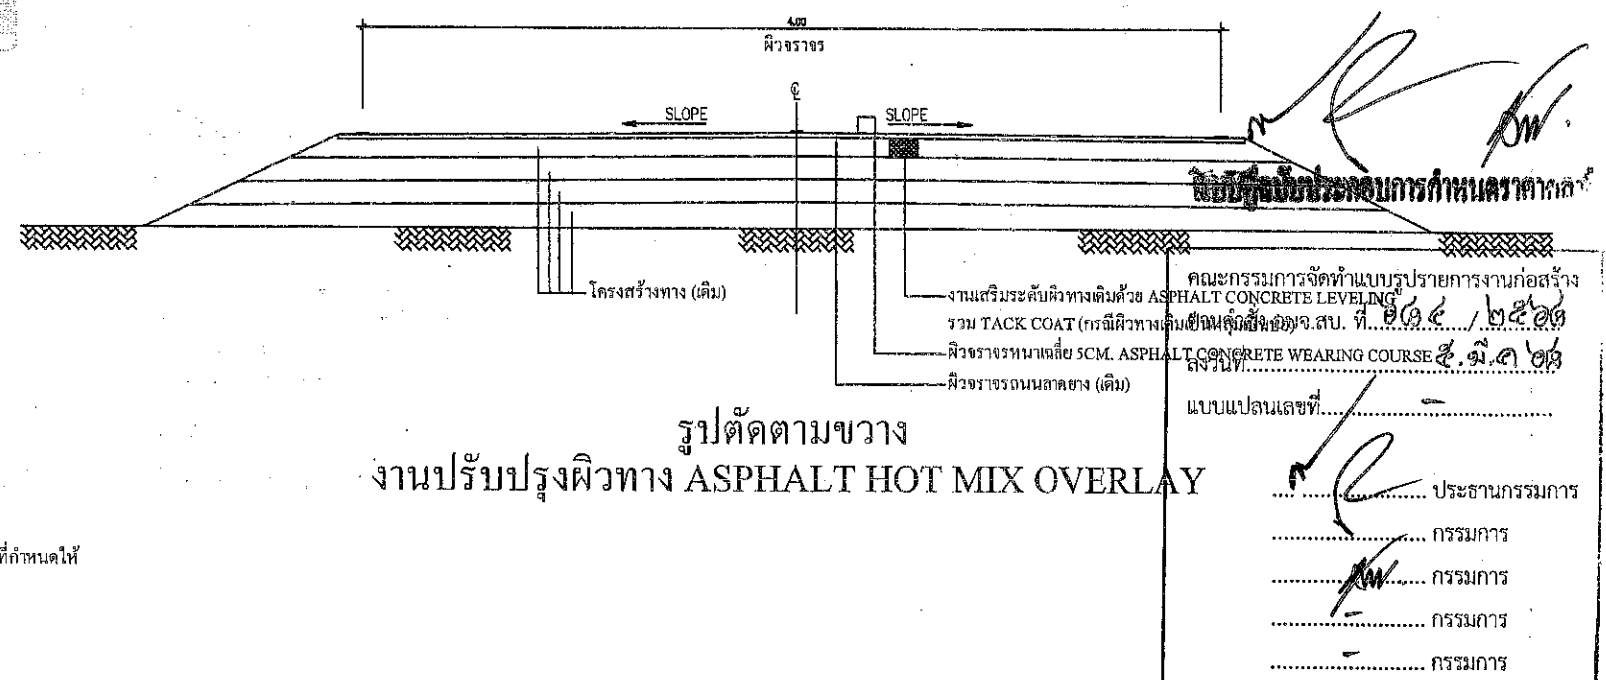

รูปตัดตามขวาง
งานปรับปรุงผิวทาง ASPHALT HOT MIX OVERLAY

โครงการ	โครงการจัดซื้อวัสดุ Hot-Mix ซ่อมแซมถนน
ถนนบริเวณทางเข้าวัดห้วยแห้ง หมู่ที่ 11 ถึง ศาลาประชาชน หมู่ที่ 9 ตำบลห้วยแห้ง อำเภอแก่งคอย จังหวัดสระบุรี	
สำรวจ, ออกแบบ	นายธนศักดิ์ ธรรมเจริญ นายช่างโยธาปฏิบัติงาน
เขียนแบบ	นางพวงกร วุฒิสาสตร์ ผู้ช่วยนายช่างโยธา
วิศวกรโยธา	นายพวงกร กษรประดับ วิศวกรโยธาชำนาญการ
ตรวจสอบ	
ตรวจทาน	
อนุมัติ	
นายอนุศักดิ์ ขาวสวน วิศวกรโยธาชำนาญการพิเศษ(แขวง) รับผิดชอบในตำแหน่งหัวหน้าฝ่ายสาธารณูปโภค	
นางสาวรัชนี สุขเกษม ผู้อำนวยการส่วนการโยธา	
นางกัญญาพร เพชรประเสริฐ รองผู้อำนวยการส่วนวิศวกรรมโยธา รับผิดชอบงานด้านเทคนิค	