

แบบสรุปกำหนดราคากลาง งานจัดซื้อวัสดุก่อสร้าง
ส่วนราชการ สำนักช่าง องค์การบริหารส่วนจังหวัดสระบุรี

คณะกรรมการกำหนดราคากลาง ตามคำสั่งองค์การบริหารส่วนจังหวัดสระบุรี ที่ 684/2568 ลงวันที่ 5 มีนาคม 2568

โครงการ จัดซื้อวัสดุก่อสร้าง ประเภทยางแอสฟัลท์ ชนิด CRS-2 และ ยางแอสฟัลต์คอนกรีต ยางมะตอยผสมร้อน (Hot Mix) เพื่อปรับปรุงถนน
สถานที่ ถนนทางเข้าสำนักงานเทศบาลตำบลตะกุด หมู่ที่ 6 ช่วงที่ 2 ตำบลตะกุด อำเภอเมืองสระบุรี จังหวัดสระบุรี

คณะกรรมการกำหนดราคากลางเมื่อเดือน มีนาคม 2568

| ลำดับที่ | รายการซื้อวัสดุก่อสร้าง | รวม ค่างานต้นทุน (บาท) | ภาษีมูลค่าเพิ่ม 7% | รวมราคาทั้งสิ้น (บาท) | หมายเหตุ |
|------------|---|---|-----------------------|--------------------------|--|
| 1 | ยางแอสฟัลท์ ชนิด CRS-2 | 26,320.00 | | 26,320.00 | Factor F |
| 2 | ประเภทยางแอสฟัลต์คอนกรีต ยางมะตอยผสมร้อน (Hot Mix) | 930,138.82 | | 930,138.82 | - ดอกเบี้ยเงินกู้ 7% - ภาษี 7% - เงินล่วงหน้าจ่าย 0% - เงินประกันผลงาน 0% |
| สรุป | | รวมค่าจัดซื้อวัสดุเป็นเงิน | | 956,458.82 | |
| | | คิดเป็นเงิน | | 956,458.82 | |
| (ตัวอักษร) | | (เก้าแสนห้าหมื่นหกพันสี่ร้อยห้าสิบบาทแปดสิบสองสตางค์) | | | |

(ลงชื่อ)

ประธานกรรมการ

นางสรารัตน์ สุขมะดัน
ผู้อำนวยการส่วนการโยธา

(ลงชื่อ)

กรรมการ

นายมารุต ขาวสวน
วิศวกรโยธาชำนาญการพิเศษ (วช.)

(ลงชื่อ)

กรรมการ

นายพงศกร เพชรประดับ
วิศวกรโยธาชำนาญการ

แบบสรุปกำหนดราคากลาง งานจัดซื้อวัสดุก่อสร้าง

ส่วนราชการ สำนักช่าง องค์การบริหารส่วนจังหวัดสระบุรี

คณะกรรมการกำหนดราคากลางเมื่อเดือน มีนาคม 2568

คณะกรรมการกำหนดราคากลางเมื่อเดือน มีนาคม 2568

| ลำดับ ที่ | รายการวัสดุ | สถานที่ส่งมอบ | จำนวน | หน่วย | ราคาวัสดุ | | รวมราคาวัสดุ และค่าขนส่ง (บาท/ถึง) | รวม | ราคารวม กำไรและอื่นๆ 15% [5]x0.15=[6] 15% | ภาษี 7% [6]x0.07=[7] | รวมทั้งสิ้น (บาท) | [9] หมายเหตุ |
|--------------|------------------------------|---------------|--------|-------|-------------------|-------------------|--|------------|---|----------------------------|----------------------|-----------------|
| | | | | | ค่าขนส่ง (บาท) | ค่าวัสดุ (บาท) | | | | | | |
| 1 | ยางแอสฟัลท์ ชนิด CRS-2 | | 4.00 | ถึง | 0.00 | 6,580.00 | 6,580.00 | 26,320.00 | - | - | 26,320.00 | 2,820 ตร.ม. |
| 2 | ยางมะตอยผสมร้อน (Hot Mix) | | 338.00 | ตัน | 11.89 | 2,740.00 | 2,751.89 | 930,138.82 | - | - | 930,138.82 | 2,820 ตร.ม. |
| รวมทั้งสิ้น | | | | | | | | | | | | |
| รวมราคา | | | | | | | | | | | | |
| 956,458.82 | | | | | | | | | | | | |

เก็บแสตมป์หน้าหนังสือให้สืบค้นแบบฉบับเอกสาร

ลงชื่อ

นางสาวรัตน์ สุขะตัน

ประธานกรรมการ

ลงชื่อ

ผู้ช่วยกรรมการส่วนการโยธา

นายมากรุต ชวสวน

กรรมการ

ลงชื่อ

วิศวกรโยธานายการพิเศษ (วท.)

กรรมการ

นายพงษ์ศักดิ์ เพชรประดับ


วิศวกรโยธานายการ

หมายเหตุ

- 1.ขนส่งวัสดุ Hotmix โดยใช้รถบรรทุก 10 ล้อ + รถลากพ่วง (กรณีน้ำหนักบรรทุกไม่เกิน 47 ตัน) จากตลาดกลาง (หลักใหม่) ส่ง ณ สถานที่ปฏิบัติงาน
- 2.ราคาวัสดุส่ง เป็นไปตามประกาศคณะกรรมการราคากลางและขึ้นทะเบียนผู้ประกอบการเรื่อง หลักเกณฑ์และวิธีการกำหนดราคากลางงานก่อสร้างของหน่วยงานของรัฐ ลงวันที่ 19 ตุลาคม 2560
- 3.ราคาวัสดุฯ อ้างอิงข้อมูล ตามหนังสือผลการสืบราคาแอสฟัลต์ค้อนกริต ยางมะตอยผสมร้อน Hot Mix ที่ สป 51005.2/689 ลงวันที่ 13 กุมภาพันธ์ 2568 (รวมภาษีมูลค่าเพิ่มและค่าขนส่ง)
- 4.ราคาวัสดุฯ ยางแอสฟัลท์ ชนิด CRS-2, CRS-1 อ้างอิงข้อมูลหนังสือเวียนราคาส่งวัสดุก่อสร้าง ประจำเดือน กุมภาพันธ์ 2568 วันที่ 21 กุมภาพันธ์ 2568 (รวมภาษีมูลค่าเพิ่มและค่าขนส่ง)

แผนที่สังเขป ขนส่ง วัสดุHotmix โดยใช้รถบรรทุก 10 ล้อ และรถลากพ่วง (กรณีนำหินกรวดไม่เกิน 47 ตัน)


จากศาลากลาง (หลังใหม่) ส่ง ณ สถานที่ปฏิบัติงาน ถนนทางเข้าสำนักงานเทศบาลตำบลกระทู้ หมู่ที่ 6 ช่วงที่ 2 ตำบลกระทู้ อำเภอเมืองสระบุรี จังหวัดสระบุรี ระยะทางประมาณ 6.00 กิโลเมตร

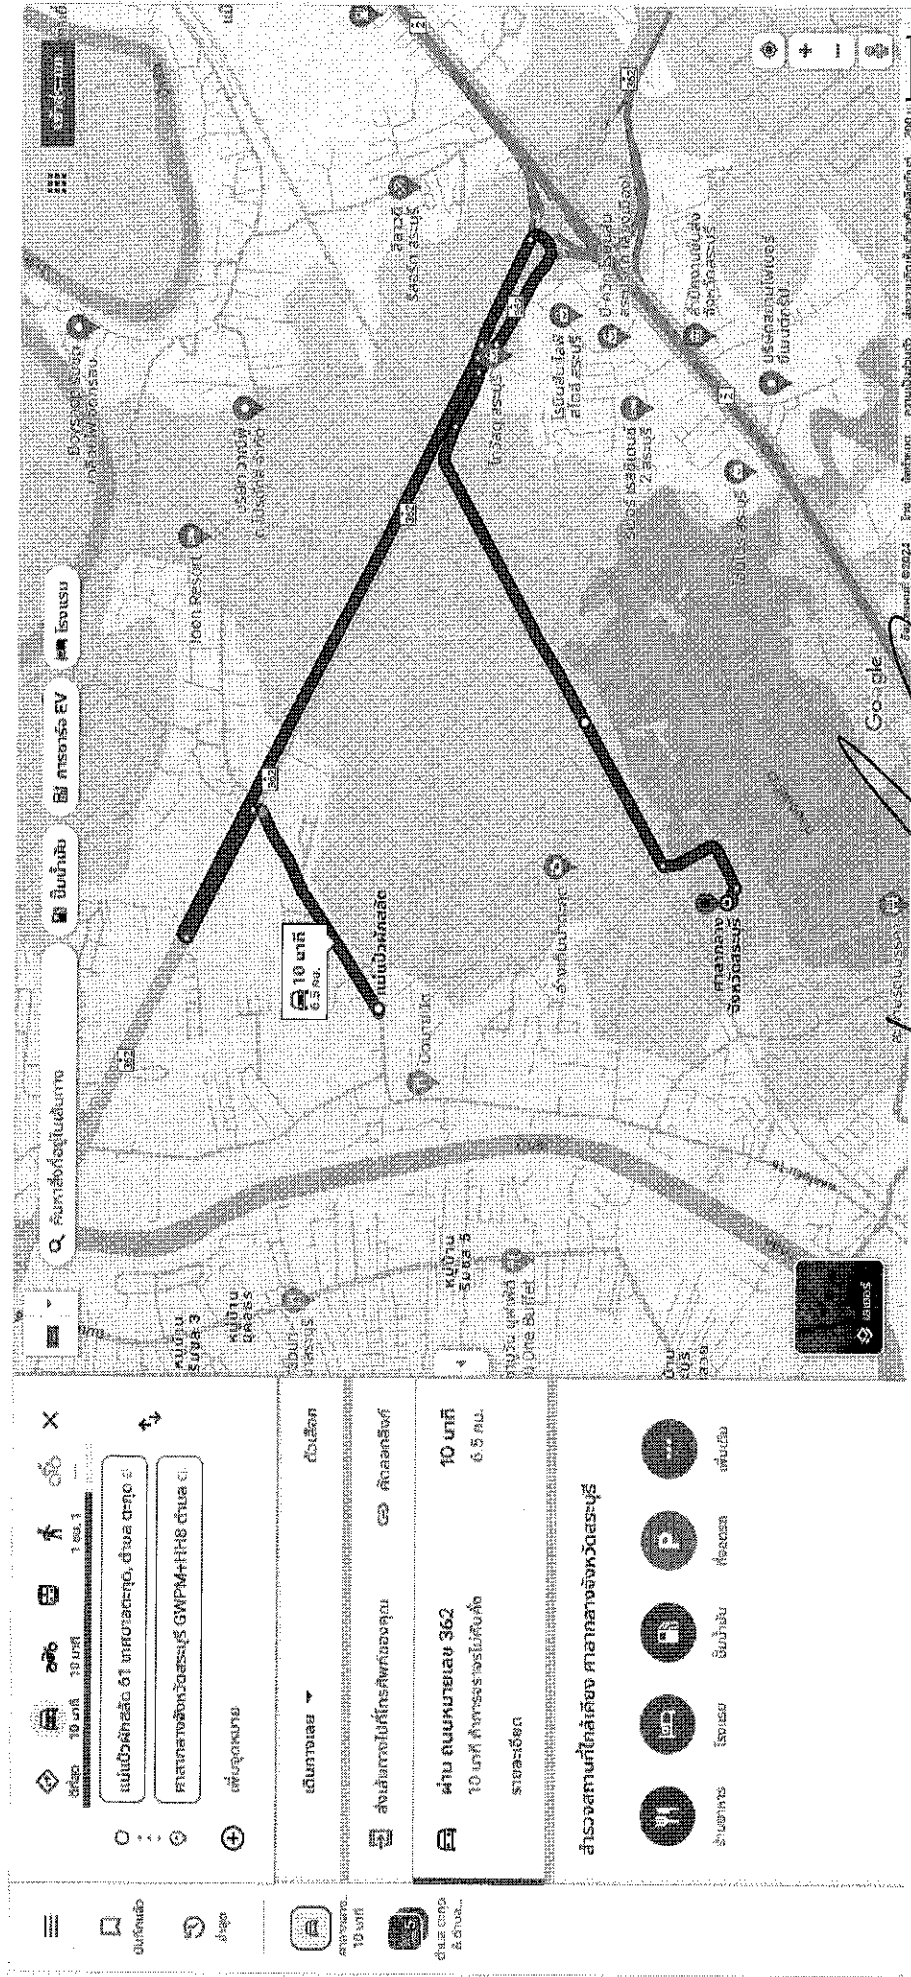

Handwritten signature and initials.

โครงการจัดซื้อวัสดุ Hot-Mix ซ่อมแซมถนน

ถนนทางเข้าสำนักงานเทศบาลตำบลตะกุด หมู่ที่ 6 ช่วงที่ 2 ตำบลตะกุด อำเภอเมืองสระบุรี จังหวัดสระบุรี

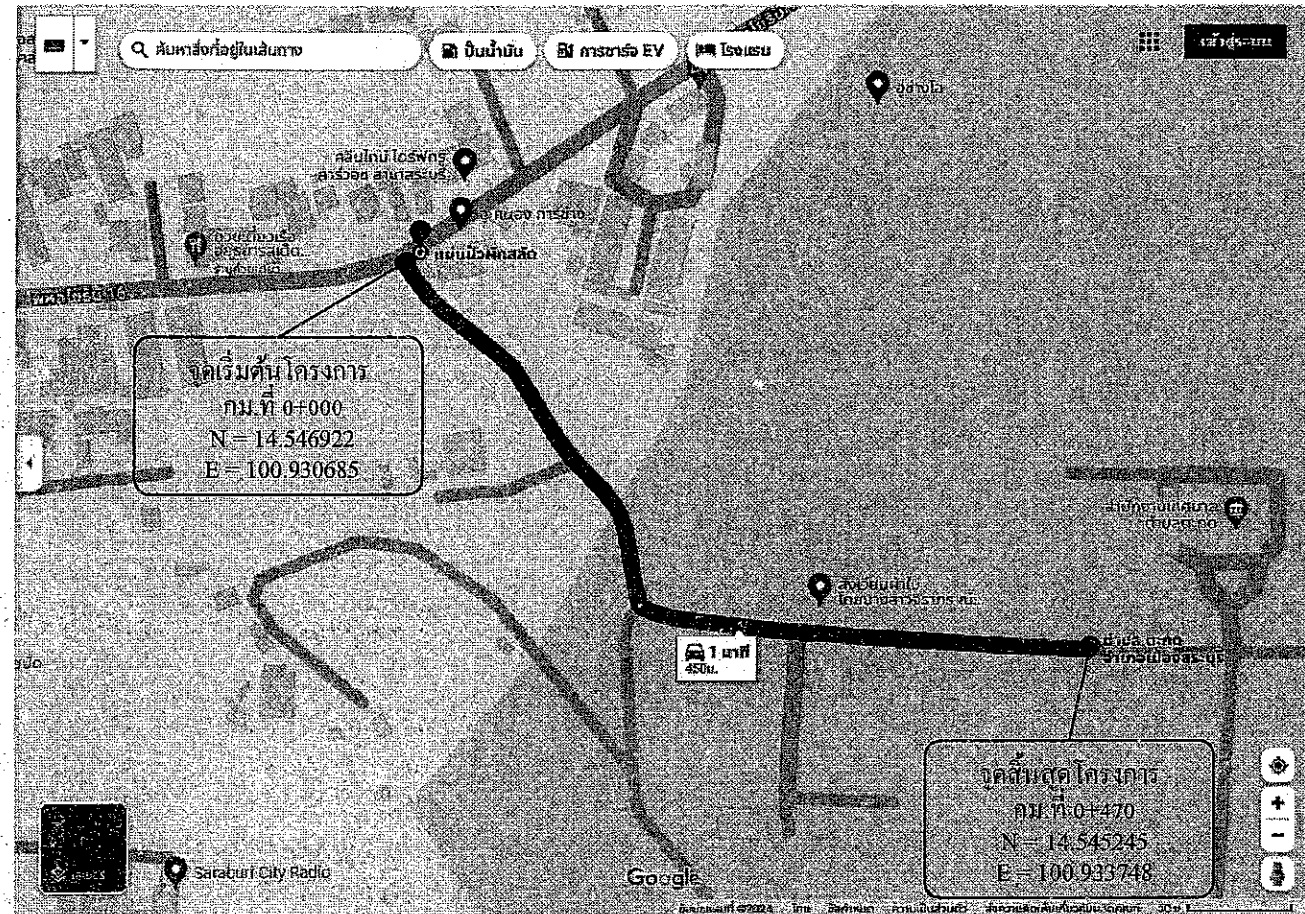


โครงการจัดซื้อวัสดุ Hot-Mix ซ่อมแซมถนน

ถนนทางเข้าสำนักงานเทศบาลตำบลตะกุด หมู่ที่ 6 ช่วงที่ 2 ตำบลตะกุด อำเภอเมืองสระบุรี จังหวัดสระบุรี

ขนาดผิวจราจร กว้าง 6.00 เมตร ยาว 470 เมตร หนาเฉลี่ย 0.05 เมตร

หรือคิดเป็นพื้นที่ลาดยางไม่น้อยกว่า 2,820 ตารางเมตร

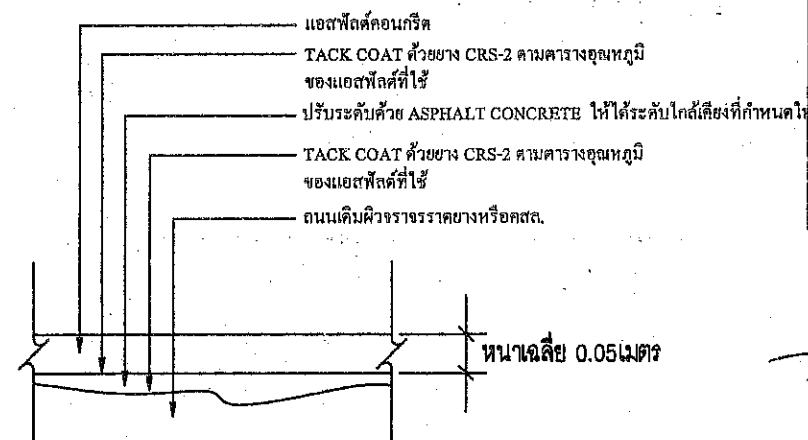


รายละเอียดงาน OVERLAY ASPHALT CONCRETE

โครงการจัดซื้อวัสดุ Hot-Mix ซ่อมแซมถนน
รวมระยะทาง 0.470 กิโลเมตร

- กม.ที่ 0+000 ถึง กม.ที่ 0+470 ระยะทาง 0.470 กิโลเมตร
- ผิวจราจรกว้าง 6.00 เมตร หนาเฉลี่ย 0.05 เมตร ไม่มีไหล่ทาง
- หรือคิดเป็นพื้นที่ลาดยางไม่น้อยกว่า 2,820 ตารางเมตร
- จุดเริ่มต้นและจุดสิ้นสุดโครงการอาจเปลี่ยนแปลงได้ตามสภาพความเหมาะสมของพื้นที่ดำเนินการ โดยให้อยู่ในดุลยพินิจของคณะกรรมการตรวจรับพัสดุ

ปริมาณงาน

| ที่ | รายการ | หน่วย | ปริมาณ | หมายเหตุ |
|-----|---|-------|--------|----------|
| 1. | ปริมาณ AC Hot Mix (8.33ตร.ม./คัน) ปูหนาเฉลี่ย 0.05 ม. | คัน | 338.00 | |
| 2. | ปริมาณยาง CSS-1 (0.8 ลิตร/ตร.ม.) Prime Coat | ลิตร | - | |
| 3. | ปริมาณยาง CRS-2 (0.3 ลิตร/ตร.ม.) Tack Coat | ถัง | 4.00 | |
| 4. | ปริมาณ AC Hot Mix สำหรับปรับระดับพื้นทางเดิม (20.80 ตร.ม./คัน) ปูหนาเฉลี่ย 0.02 | คัน | - | |

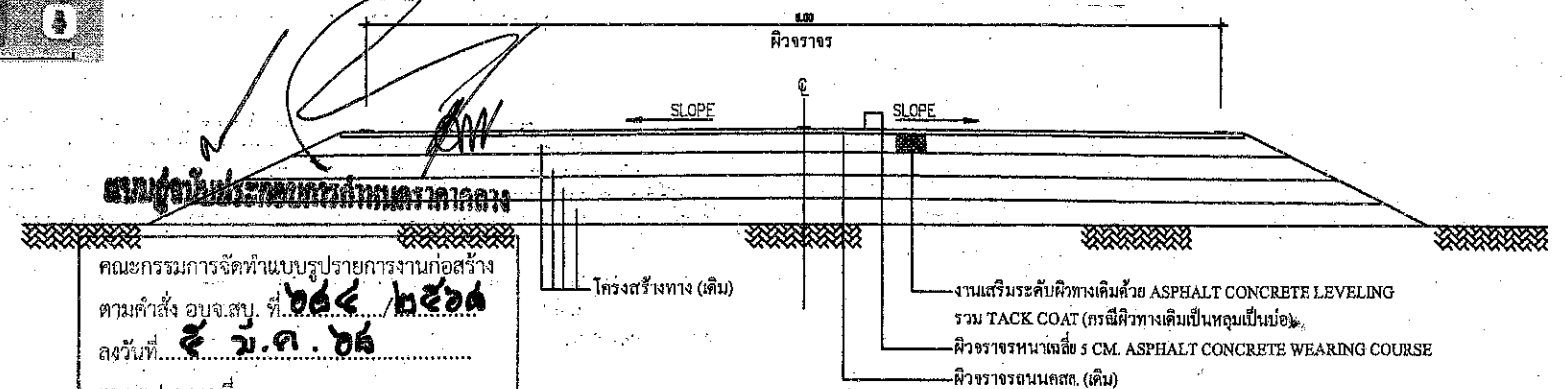

รูปตัดตามขวาง
งานปรับปรุงผิวทาง ASPHALT HOT MIX OVERLAY

| โครงการจัดซื้อวัสดุ Hot-Mix ซ่อมแซมถนน ถนนทางเข้าสำนักงานเทศบาลตำบลตะกุด หมู่ที่ 6 ช่วงที่ 2 ตำบลตะกุด อำเภอเมืองสระบุรี จังหวัดสระบุรี | | | | | |
|--|--------------|--|---------|--|--|
| โครงการ | สำรวจ,ออกแบบ | นายธนศักดิ์ ธรรมเจริญ นายช่างโยธาปฏิบัติงาน | ตรวจสอบ | | นายสมรุต ขาวสวน นายช่างโยธา (ช่าง) วิศวกรในตำแหน่ง หัวหน้าฝ่ายสาธารณูปโภค |
| เขียนแบบ | | นายพชร พุฒิสาสตร์ ผู้ช่วยนายช่างโยธา | ตรวจทาน | | นางสาววิรัตน์ กุศลรัตน์ ผู้อำนวยการส่วนการโยธา |
| วิศวกรโยธา | | นายพชร พุฒิสาสตร์ วิศวกรโยธาชำนาญการ | อนุมัติ | | นางกิตติพร พรหมประดับ รองปลัดเทศบาล (นายช่างโยธา) วิศวกรควบคุม ผู้ชำนาญการสำนักงาน |