

แบบสรุปกำหนดราคากลาง งานจัดซื้อวัสดุก่อสร้าง

ส่วนราชการ สำนักช่าง องค์การบริหารส่วนจังหวัดสระบุรี

คณะกรรมการกำหนดราคากลาง ตามคำสั่งองค์การบริหารส่วนจังหวัดสระบุรี ที่ 684/2568 ลงวันที่ 5 มีนาคม 2568

โครงการ จัดซื้อวัสดุก่อสร้าง ประเภทยางแอสฟัลท์ ชนิด CRS-2 และ ยางแอสฟัลต์คอนกรีต ยางมะตอยผสมร้อน (Hot Mix) เพื่อปรับปรุงถนน
สถานที่ ถนนบริเวณหมู่บ้านโนนชัย หมู่ที่ 2 ตำบลหนองปลาไหล อำเภอเมืองสระบุรี จังหวัดสระบุรี

คณะกรรมการกำหนดราคากลางเมื่อเดือน มีนาคม 2568

| ลำดับที่ | รายการซื้อวัสดุก่อสร้าง | รวม ค่างานต้นทุน (บาท) | ภาษีมูลค่าเพิ่ม 7% | รวมราคาทั้งสิ้น (บาท) | หมายเหตุ |
|------------|---|--|-----------------------|--------------------------|--|
| 1 | ยางแอสฟัลท์ ชนิด CRS-2 | 46,060.00 | | 46,060.00 | Factor F |
| 2 | ประเภทยางแอสฟัลต์คอนกรีต ยางมะตอยผสมร้อน (Hot Mix) | 1,361,236.08 | | 1,361,236.08 | - ดอกเบี้ยเงินกู้ 7% - ภาษี 7% - เงินล่วงหน้าจ่าย 0% - เงินประกันผลงาน 0% |
| สรุป | | รวมค่าจัดซื้อวัสดุเป็นเงิน | | 1,407,296.08 | |
| | | คิดเป็นเงิน | | 1,407,296.08 | |
| (ตัวอักษร) | | (หนึ่งล้านสี่แสนเจ็ดพันสองร้อยเก้าสิบหกบาทแปดสตางค์) | | | |

(ลงชื่อ)

ประธานกรรมการ

นางสรารัตน์ สุขมะดัน

ผู้อำนวยการส่วนการโยธา

(ลงชื่อ)

กรรมการ

นายมารุต ชาวสวน

วิศวกรโยธาชำนาญการพิเศษ (วช.)

(ลงชื่อ)

กรรมการ

นายพงศ์กร เพชรประดับ

วิศวกรโยธาชำนาญการ

แบบสรุปกำหนดราคากลาง งานจัดซื้อวัสดุก่อสร้าง

ส่วนราชการ สำนักช่าง องค์การบริหารส่วนจังหวัดสระบุรี

คณะกรรมการกำหนดราคากลาง ตามคำสั่งองค์การบริหารส่วนจังหวัดสระบุรี ที่ 684/2568 ลงวันที่ 5 มีนาคม 2568

คณะกรรมการกำหนดราคากลางเมื่อเดือน มีนาคม 2568

| ลำดับ ที่ | รายการวัสดุ | สถานที่ส่งมอบ | จำนวน | หน่วย | ราคาวัสดุ | | รวมราคาวัสดุ และค่าขนส่ง (บาท/ถัง) | รวม [1]x[4]=[5] (บาท) | ราคารวม กำไรและอื่นๆ 15% [5]x0.15=[6] 15% | ภาษี 7% [6]x0.07=[7] | รวมทั้งสิ้น (บาท) | หน่วย |
|--------------|------------------------------|---------------|--------|-------|-------------------|-------------------|--|-----------------------------|---|----------------------------|----------------------|-------------|
| | | | | | ค่าขนส่ง (บาท) | ค่าวัสดุ (บาท) | | | | | | |
| 1 | ยางแอสฟัลท์ ชนิด CRS-2 | | 7.00 | ถัง | 0.00 | 6,580.00 | 6,580.00 | 46,060.00 | - | - | 46,060.00 | 5,130 ตร.ม. |
| 2 | ยางมะตอยผสมร้อน (Hot Mix) | | 492.00 | ตัน | 26.74 | 2,740.00 | 2,766.74 | 1,361,236.08 | - | - | 1,361,236.08 | 5,130 ตร.ม. |
| รวมทั้งสิ้น | | | | | | | | | | | 1,407,296.08 | |

หนึ่งล้านสี่แสนเจ็ดพันสองร้อยเก้าสิบหกบาทแปดสตางค์

รวมราคา

ลงชื่อ

นางสาวรัตน สุตะตัน

ผู้อำนวยการส่วนการโยธา

ประธานกรรมการ

ลงชื่อ

นายเกร็ด ขาวสวน

วิศวกรโยธาคำนวณการพิเศษ (วช.)

ลงชื่อ

กรรมการ


นายพงษ์กร เพชรประดับ

วิศวกรโยธาคำนวณการ


หมายเหตุ

- 1.ขนส่งวัสดุ Hotmix โดยใช้รถบรรทุก 10 ล้อ + รถลากพ่วง (กรณีน้ำหนักไม่เกิน 47 ตัน) จากศาลากลาง (หลังใหม่) ส่ง ณ สถานที่ปฏิบัติงาน
ถนนบริเวณหมู่บ้านโนนชัย หมู่ที่ 2 ตำบลหนองบ่อใหญ่ อำเภอเมืองสระบุรี จังหวัดสระบุรี ระยะทางประมาณ 16.00 กิโลเมตร
- 2.ราคาค่าขนส่ง เป็นไปตามประกาศคณะกรรมการราคากลางและขึ้นกับผู้ประกอบการเรื่อง หลักเกณฑ์และวิธีการกำหนดราคากลางของหน่วยงานของรัฐ ลงวันที่ 19 ตุลาคม 2560
- 3.ราคาวัสดุฯ อ้างอิงข้อมูล ตามหนังสือผลการสืบราคาแอสฟัลต์ค้อนกริต ยางมะตอยผสมร้อน Hot Mix ที่ สป 51005.2/689 ลงวันที่ 13 กุมภาพันธ์ 2568 (รวมภาษีมูลค่าเพิ่มแต่ไม่รวมค่าขนส่ง)
- 4.ราคาวัสดุฯ ยางแอสฟัลท์ ชนิด CRS-2, CRS-1 อ้างอิงข้อมูลหนังสือเวียนราคาวัดก่อสร้าง ประจำเดือน กุมภาพันธ์ 2568 วันที่ 21 กุมภาพันธ์ 2568 (รวมภาษีมูลค่าเพิ่มและค่าขนส่ง)


จากศาลากลาง (หลังใหม่) ส่ง ณ สถานที่ปฏิบัติงาน ถนนบริเวณหมู่บ้านมัย หมู่ที่ 2 ตำบลหนองปลาไหล อำเภอเมืองสระบุรี จังหวัดสระบุรี ระยะทางประมาณ 16.00 กิโลเมตร

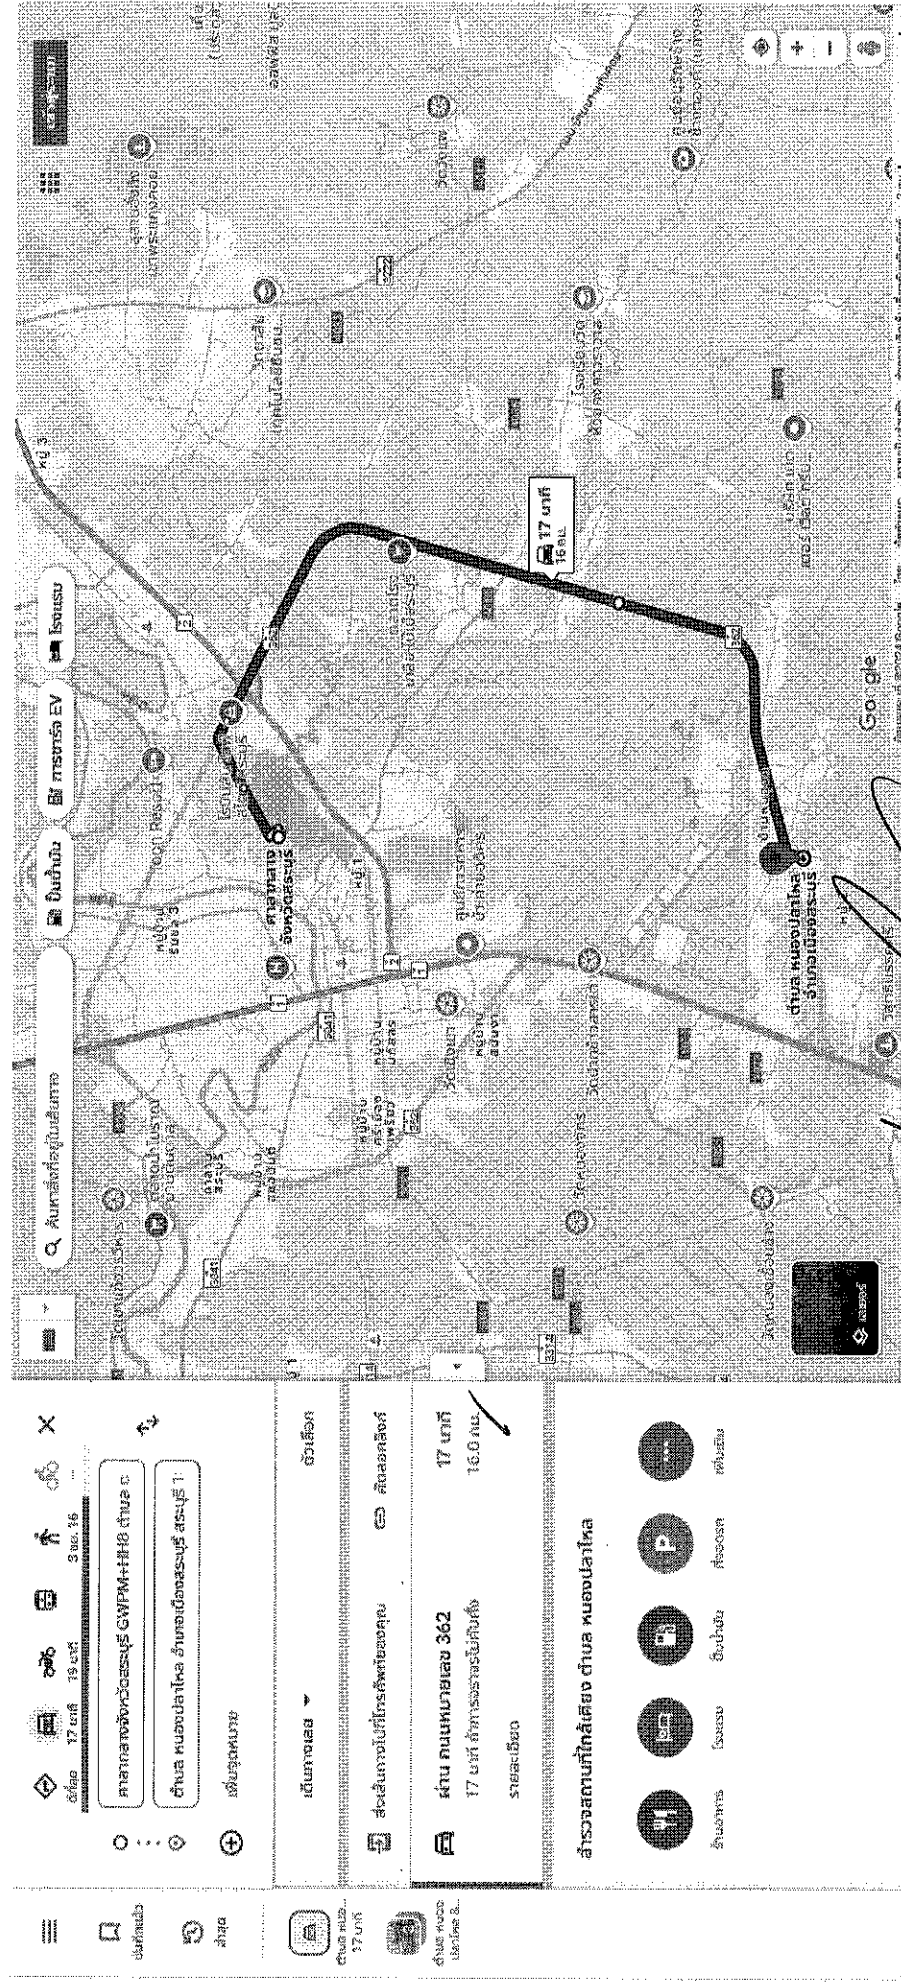

โครงการจัดซื้อวัสดุ Hot-Mix ซ่อมแซมถนน
ถนนบริเวณหมู่บ้านมโนมัย หมู่ที่ 2 ตำบลหนองปลาไหล อำเภอมืองสระบุรี จังหวัดสระบุรี

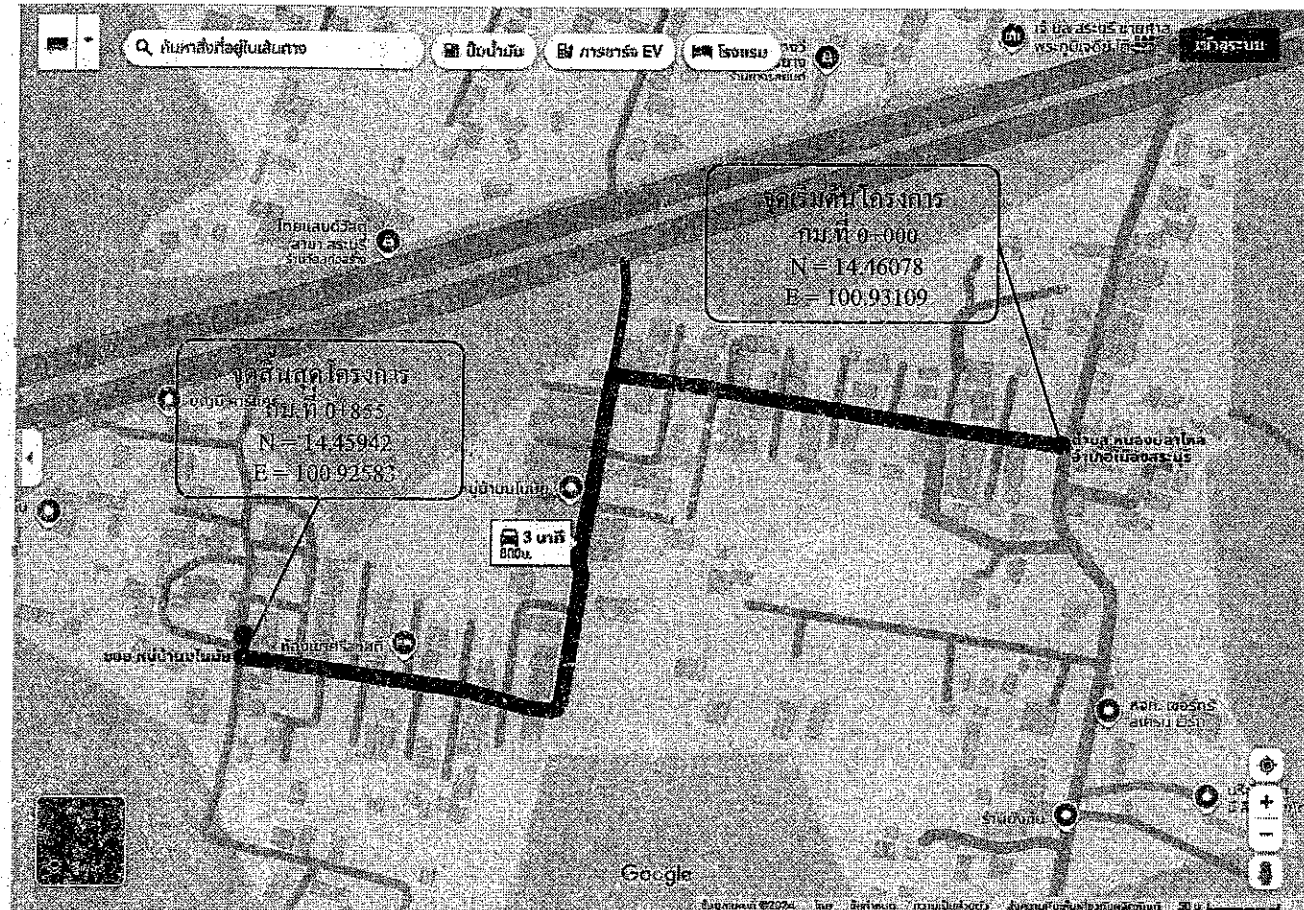

โครงการจัดซื้อวัสดุ Hot-Mix ซ่อมแซมถนน
ถนนบริเวณหมู่บ้านมโนมัย หมู่ที่ 2 ตำบลหนองปลาไหล อำเภอมืองสระบุรี จังหวัดสระบุรี
ขนาดผิวจราจร กว้าง 6.00 เมตร ยาว 855 เมตร หนาเฉลี่ย 0.04 เมตร
หรือคิดเป็นพื้นที่ลาดยางไม่น้อยกว่า 5,130 ตารางเมตร

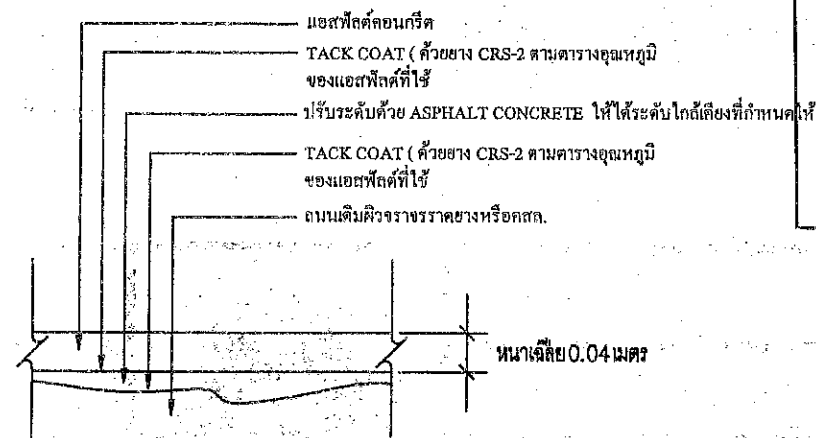


รายละเอียดงาน OVERLAY ASPHALT CONCRETE

โครงการจัดซื้อวัสดุ Hot-Mix ซ่อมแซมถนน
รวมระยะทาง 0.855 กิโลเมตร

- กม.ที่ 0+000 ถึง กม.ที่ 0+855 ระยะทาง 0.855 กิโลเมตร
- ผิวจราจรกว้าง 6.00 เมตร หนาเฉลี่ย 0.04 เมตร ไม่มีไหล่ทาง
- หรือคิดเป็นพื้นที่ลาดยางไม่น้อยกว่า 5,130 ตารางเมตร
- จุดเริ่มต้นและจุดสิ้นสุดโครงการอาจเปลี่ยนแปลงได้ตามสภาพความเหมาะสมของพื้นที่ดำเนินการโดยให้อยู่ในดุลยพินิจของคณะกรรมการตรวจรับพัสดุ

ปริมาณงาน

| ที่ | รายการ | หน่วย | ปริมาณ | หมายเหตุ |
|-----|---|-------|--------|----------|
| 1. | ปริมาณ AC Hot Mix (10.40 ตร.ม./ตัน) หนาเฉลี่ย 0.04 ม. | ตัน | 492.00 | |
| 2. | ปริมาณยาง CSS-1 (0.8 ลิตร/ตร.ม.) Prime Coat | ถึง | - | |
| 3. | ปริมาณยาง CRS-2 (0.3 ลิตร/ตร.ม.) Tack Coat | ถึง | 7.00 | |
| 4. | ปริมาณ AC Hot Mix สำหรับปรับระดับพื้นทางเดิม (20.80 ตร.ม./ตัน) หนาเฉลี่ย 0.02 | ตัน | - | |

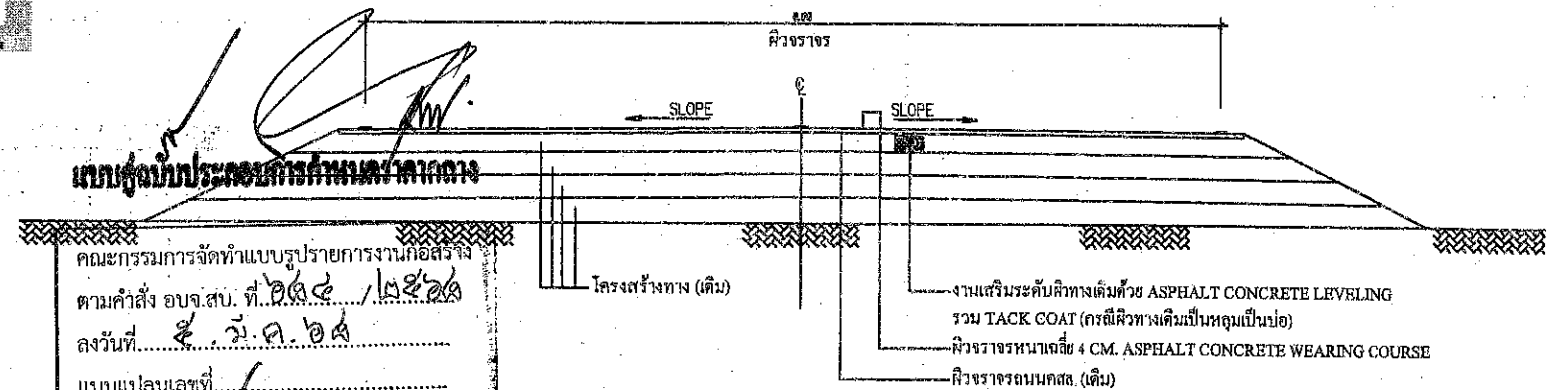

รูปตัดตามขวาง

งานปรับปรุงผิวทาง ASPHALT HOT MIX OVERLAY

| | | | | | |
|---|-------------|--|----------------|----------------|----------------|
| <p>กระทรวงคมนาคม กรมการขนส่งทางบก กองช่าง</p> | โครงการ | โครงการจัดซื้อวัสดุ Hot-Mix ซ่อมแซมถนน ถนนบริเวณหมู่บ้านมโนมัย หมู่ที่ 2 ตำบลหนองปลาไหล อำเภอมืองสระบุรี จังหวัดสระบุรี | | | |
| | สำรวจออกแบบ | นายวิชาญ วิชาญ | นายวิชาญ วิชาญ | นายวิชาญ วิชาญ | นายวิชาญ วิชาญ |
| | เขียนแบบ | นายวิชาญ วิชาญ | นายวิชาญ วิชาญ | นายวิชาญ วิชาญ | นายวิชาญ วิชาญ |
| | วิศวกรโยธา | นายวิชาญ วิชาญ | นายวิชาญ วิชาญ | นายวิชาญ วิชาญ | นายวิชาญ วิชาญ |