

แบบสรุปกำหนดราคากลาง งานจัดซื้อวัสดุก่อสร้าง
ส่วนราชการ สำนักช่าง องค์การบริหารส่วนจังหวัดสระบุรี

คณะกรรมการกำหนดราคากลาง ตามคำสั่งองค์การบริหารส่วนจังหวัดสระบุรี ที่ 684/2568 ลงวันที่ 5 มีนาคม 2568

โครงการ จัดซื้อวัสดุก่อสร้าง ประเภทยางแอสฟัลท์ ชนิด CSS-1, CRS-2 และ ยางแอสฟัลต์คอนกรีต ยางมะตอยผสมร้อน (Hot Mix) เพื่อปรับปรุงถนน
สถานที่ สายที่ 1 ถนนสายรอบบึงกุดนกเปล้า ตำบลกุดนกเปล้า อำเภอเมืองสระบุรี จังหวัดสระบุรี

สายที่ 2 ถนนสายกุดนกเปล้า - สามแยกหนองสะพรั่ง ตำบลกุดนกเปล้า อำเภอเมืองสระบุรี จังหวัดสระบุรี

คณะกรรมการกำหนดราคากลางเมื่อเดือน มีนาคม 2568

ลำดับที่	รายการซื้อวัสดุก่อสร้าง	รวม ค่างานต้นทุน (บาท)	ภาษีมูลค่าเพิ่ม 7%	รวมราคาทั้งสิ้น (บาท)	หมายเหตุ
1	ยางแอสฟัลท์ ชนิด CRS-2	72,380.00		72,380.00	Factor F
2	ยางแอสฟัลท์ ชนิด CSS-1	33,970.00		33,970.00	- ดอกเบี้ยเงินกู้ 7%
3	ประเภทยางแอสฟัลต์คอนกรีต ยางมะตอยผสมร้อน (Hot Mix)	2,856,737.97		2,856,737.97	- ภาษี 7%
					- เงินล่วงหน้าจ่าย 0%
					- เงินประกันผลงาน 0%
สรุป	รวมค่าจัดซื้อวัสดุเป็นเงิน			2,963,087.97	
	คิดเป็นเงิน			2,963,087.97	
(ตัวอักษร)		(สองล้านเก้าแสนหกหมื่นสามพันแปดสิบเจ็ดบาทเก้าสิบเจ็ดสตางค์)			

(ลงชื่อ)

ประธานกรรมการ

นางสรารัตน์ สุขะตัน
ผู้อำนวยการส่วนการโยธา

(ลงชื่อ)

กรรมการ

นายมารุต ขาวสวน
วิศวกรโยธาชำนาญการพิเศษ (วช.)

(ลงชื่อ)

กรรมการ

นายพงศกร เพชรประดับ
วิศวกรโยธาชำนาญการ

แบบสรุปกำหนดราคากลาง งานจัดซื้อวัสดุก่อสร้าง

ส่วนราชการ สำนักช่าง องค์การบริหารส่วนจังหวัดสระบุรี

คณะกรรมการกำหนดราคากลาง ตามคำสั่งองค์การบริหารส่วนจังหวัดสระบุรี ที่ 684/2568 ลงวันที่ 5 มีนาคม 2568

คณะกรรมการกำหนดราคากลางเมื่อเดือน มีนาคม 2568

ลำดับ ที่	รายการวัสดุ	สถานที่ส่งมอบ	จำนวน	หน่วย	ราคาวัสดุ		รวม ราคาวัสดุ และค่าขนส่ง (บาท/ถัง)	รวม [1]x[4]=[5] (บาท)	ราคารวม กำไรและอื่นๆ 15% [5]x0.15=[6] 15%	ภาษี 7% [6]x0.07=[7]	รวมทั้งสิ้น (บาท)	หมายเหตุ
					ค่าขนส่ง (บาท)	ค่าวัสดุ (บาท)						
1	ยางแอสฟัลท์ ชนิด CRS-2		11.00	ถัง	0.00	6,580.00	6,580.00	72,380.00	-	-	72,380.00	8,640 ตร.ม.
2	ยางแอสฟัลท์ ชนิด CSS-1 ยางมะตอยผสมร้อน (Hot Mix)		5.00 1,037.00	ถัง ตัน	0.00 14.81	6,794.00 2,740.00	6,794.00 2,754.81	33,970.00 2,856,737.97	- -	- -	33,970.00 2,856,737.97	8,640 ตร.ม. 8,640 ตร.ม.
รวมทั้งสิ้น											2,963,087.97	

สองล้านเก้าแสนหกหมื่นสามพันแปดสิบเจ็ดบาทเก้าสิบเจ็ดสตางค์

รวมราคา

ลงชื่อ

นางสาวรัตน สุมะตัน

ผู้อำนวยการส่วนการโยธา

ประธานกรรมการ

ลงชื่อ

นายสมภุต ขาวสวน

วิศวกรโยธาดำเนินการพิเศษ (วช.)

กรรมการ

ลงชื่อ

นายพงศ์คาร เพชรประดับ


วิศวกรโยธาดำเนินการ

กรรมการ

หมายเหตุ


- 1.ขนส่งวัสดุ Hotmix โดยใช้รถบรรทุก 10 ล้อ + รถลากพ่วง (กรณีน้ำหนักบรรทุกไม่เกิน 47 ตัน) จากตลาดกลาง (หลักใหม่) ส่ง ณ สถานที่ปฏิบัติงาน ถนนสายรอบบึงกุดนกเปล้า ตำบลกุดนกเปล้า อำเภอเมืองสระบุรี จังหวัดสระบุรี ระยะทางประมาณ 8.00 กิโลเมตร
- 2.ราคาค่าขนส่ง เป็นไปตามประกาศคณะกรรมการราคากลางและขึ้นทะเบียนผู้ประกอบการเรื่อง หลักเกณฑ์และวิธีการกำหนดราคากลางงานก่อสร้างของหน่วยงานของรัฐ ลงวันที่ 19 ตุลาคม 2560
- 3.ราคาวัสดุฯ อ้างอิงข้อมูล ตามหนังสือผลการสืบราคาแอสฟัลต์คอนกรีต ยางมะตอยผสมร้อน Hot Mix ที่ สป 51005.2/689 ลงวันที่ 13 กุมภาพันธ์ 2568 (รวมภาษีมูลค่าเพิ่มแต่ไม่รวมค่าขนส่ง)
- 4.ราคาวัสดุฯ ยางแอสฟัลท์ ชนิด CRS-2,CSS-1 อ้างอิงข้อมูลหนังสือเวียนราคาสู่ก่อสร้าง ประจำเดือน กุมภาพันธ์ 2568 วันที่ 21 กุมภาพันธ์ 2568 (รวมภาษีมูลค่าเพิ่มและค่าขนส่ง)

แผนที่สังเขป ขนส่ง วัสดุ Hotmix โดยใช้รถบรรทุก 10 ล้อ และรถลากพ่วง (กรณีน้ำหนักรวมไม่เกิน 47 ตัน)
 ถนนสายรอบบึงกุดนกกเปล้า ตำบลกุดนกกเปล้า อำเภอมะนังศรี จังหวัดสระบุรี ระยะทางประมาณ 8.00 กิโลเมตร

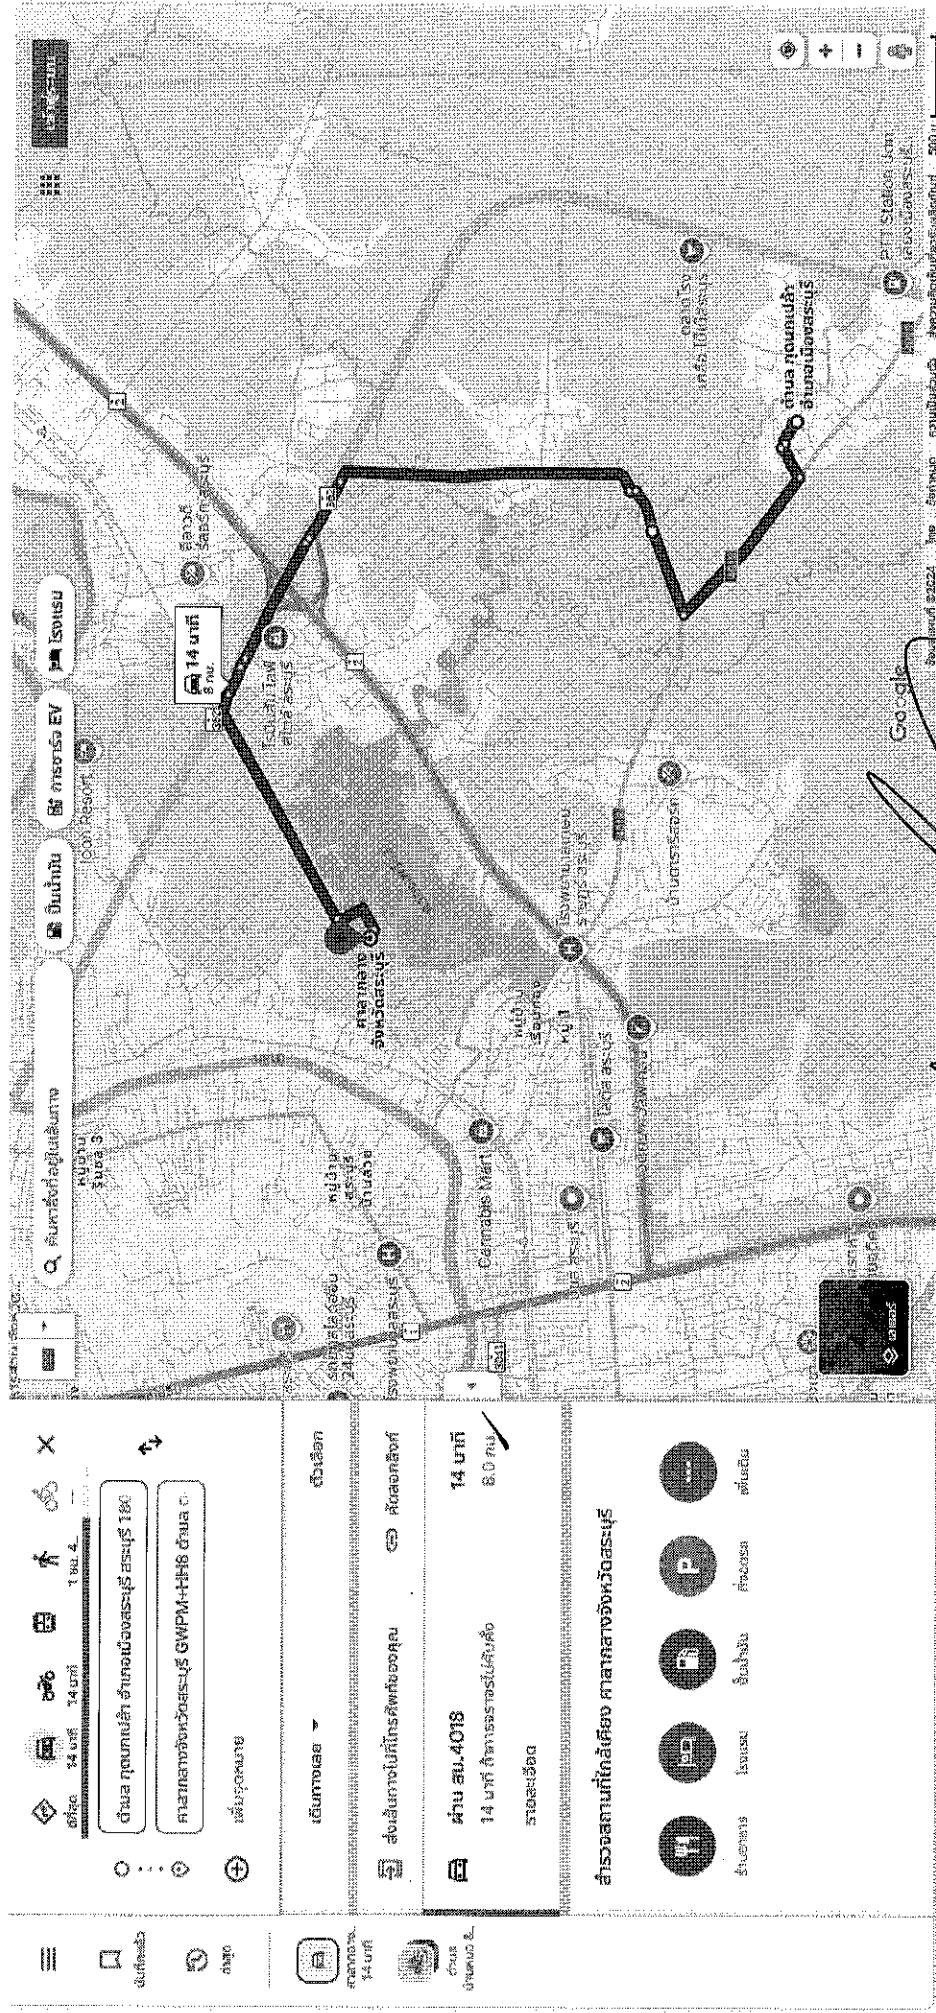


Handwritten signature and initials.

โครงการจัดซื้อวัสดุ Hot-Mix ซ่อมแซมถนน
ถนนสายรอบบึงกุดนกเปล้า ตำบลกุดนกเปล้า อำเภอเมืองสระบุรี จังหวัดสระบุรี

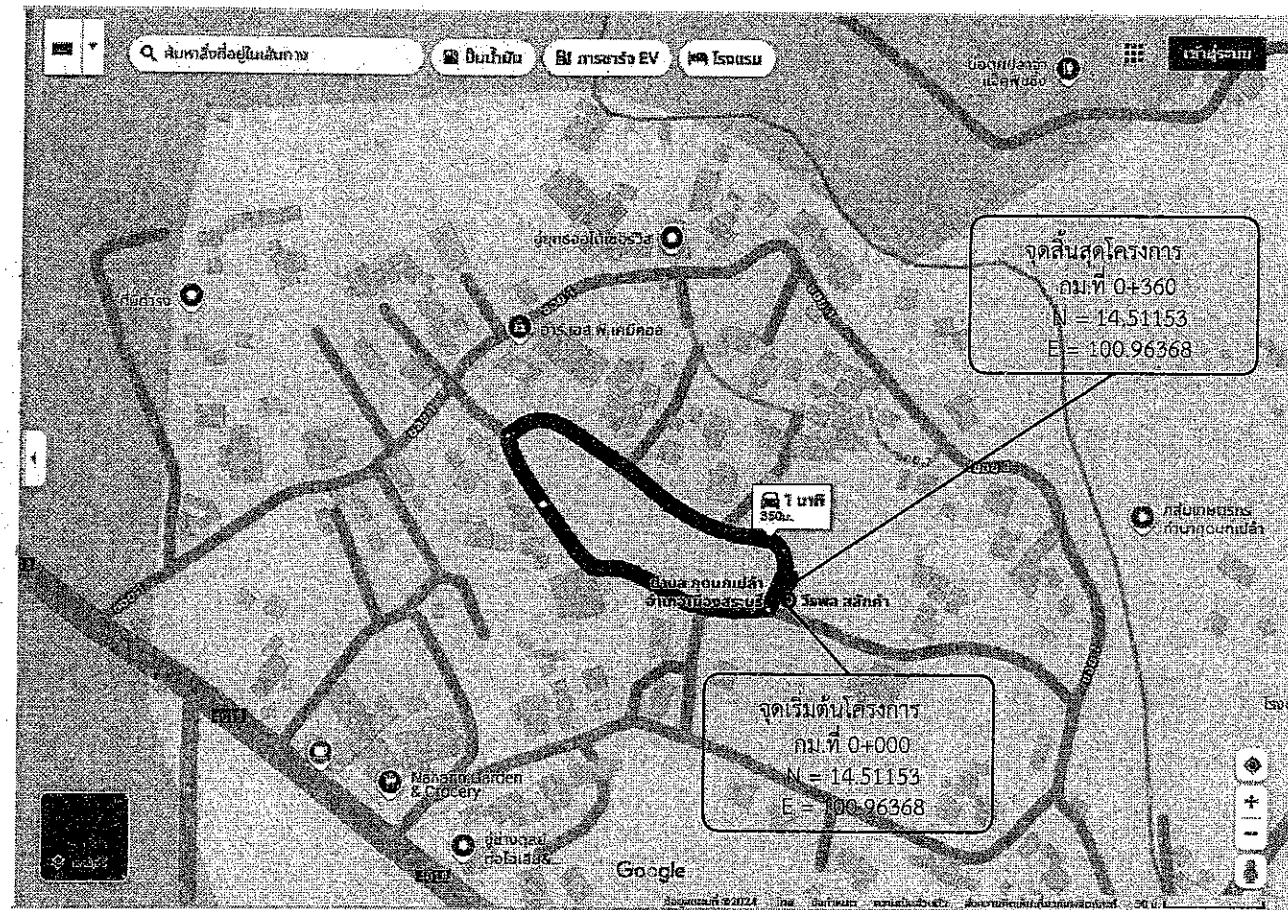

โครงการจัดซื้อวัสดุ Hot-Mix ซ่อมแซมถนน
ถนนสายรอบบึงกุดนกเปล้า ตำบลกุดนกเปล้า อำเภอเมืองสระบุรี จังหวัดสระบุรี
ขนาดผิวจราจร กว้าง 4.00 เมตร ยาว 360 เมตร หนาเฉลี่ย 0.05 เมตร
หรือคิดเป็นพื้นที่ลาดยางไม่น้อยกว่า 1,440 ตารางเมตร

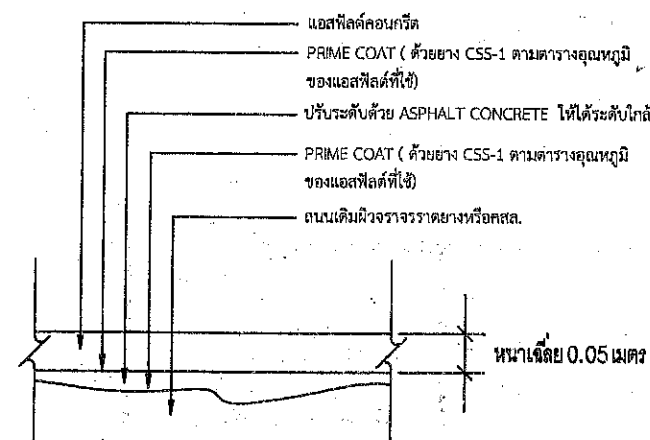

รายละเอียดงาน OVERLAY ASPHALT CONCRETE

โครงการจัดซื้อวัสดุ Hot-Mix ซ่อมแซมถนน
รวมระยะทาง 0.360 กิโลเมตร

4

- กม.ที่ 0+000 ถึง กม.ที่ 0+360 ระยะทาง 0.360 กิโลเมตร
- ผิวจราจรกว้าง 4.00 เมตร หนาเฉลี่ย 0.05 เมตร ไม่มีไหล่ทาง
- หรือคิดเป็นพื้นที่ลาดยางไม่น้อยกว่า 1,440 ตารางเมตร
- จุดเริ่มต้นและจุดสิ้นสุดโครงการอาจเปลี่ยนแปลงได้ตามสภาพความเหมาะสมของพื้นที่ดำเนินการโดยให้อยู่ในดุลยพินิจของคณะกรรมการตรวจรับพัสดุ


ปริมาณงาน

ที่	รายการ	หมายเหตุ
1.	ปริมาณ AC Hot Mix (8.33ตร.ม./ตัน) ปูหนาเฉลี่ย 0.05 ม.	ตัน 172.00
2.	ปริมาณยาง CSS-1 (0.8 ลิตร/ตร.ม.) Prime Coat	ถึง 5.00
3.	ปริมาณยาง CRS-2 (0.3 ลิตร/ตร.ม.) Tack Coat	ถึง -
4.	ปริมาณ AC Hot Mix สำหรับปรับระดับพื้นทางเดิม (20.80 ตร.ม./ตัน) ปูหนาเฉลี่ย 0.02	ตัน -

แบบคู่กันประกอบแผนกำหนดราคา

คณะกรรมการจัดทำแบบรายการงานก่อสร้าง
ตามคำสั่ง อบจ.ส.บ. ที่ ๖๕๔ / ๒๕๖๔
ลงวันที่ ๕ มิ.ย. ๖๔
แบบแปลนเลขที่.....

ประธานกรรมการ.....
กรรมการ.....
กรรมการ.....
กรรมการ.....
กรรมการ.....

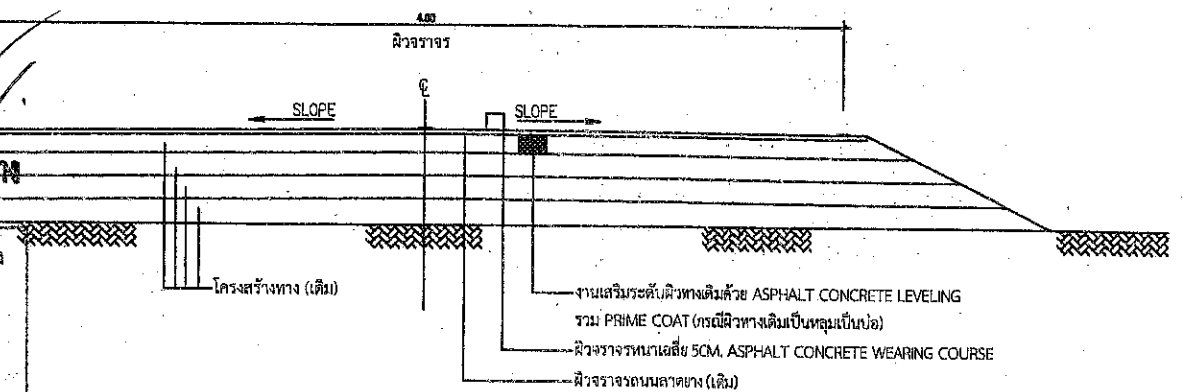

รูปตัดตามขวาง

ปรับปรุงผิวทาง ASPHALT HOT MIX OVERLAY




องค์การบริหารส่วนจังหวัดสระบุรี

มาตราส่วน 1 : 100

โครงการ	โครงการจัดซื้อวัสดุ Hot-Mix ซ่อมแซมถนน ถนนสายรอบบึงกุดนกเปล้า ตำบลกุดนกเปล้า อำเภอเมืองสระบุรี จังหวัดสระบุรี			
สำรวจ,ออกแบบ	นายสมศักดิ์ ธรรมเจริญ นายช่างโยธาปฏิบัติงาน	ตรงจบ	นายสมศักดิ์ ธรรมเจริญ วิศวกรโยธาชำนาญพิเศษ	
เขียนแบบ	นายสมศักดิ์ ธรรมเจริญ ผู้ช่วยช่างโยธา	ตรงจบ	นายสมศักดิ์ ธรรมเจริญ ผู้ช่วยช่างโยธา	
วิศวกรโยธา	นายสมศักดิ์ ธรรมเจริญ วิศวกรโยธาชำนาญพิเศษ	อนุมัติ	นายสมศักดิ์ ธรรมเจริญ วิศวกรโยธาชำนาญพิเศษ	

โครงการจัดซื้อวัสดุ Hot-Mix ซ่อมแซมถนน

ถนนสายกุดนกเปล้า - สามแยกหนองสะพรั่ง ตำบลกุดนกเปล้า อำเภอเมืองสระบุรี จังหวัดสระบุรี

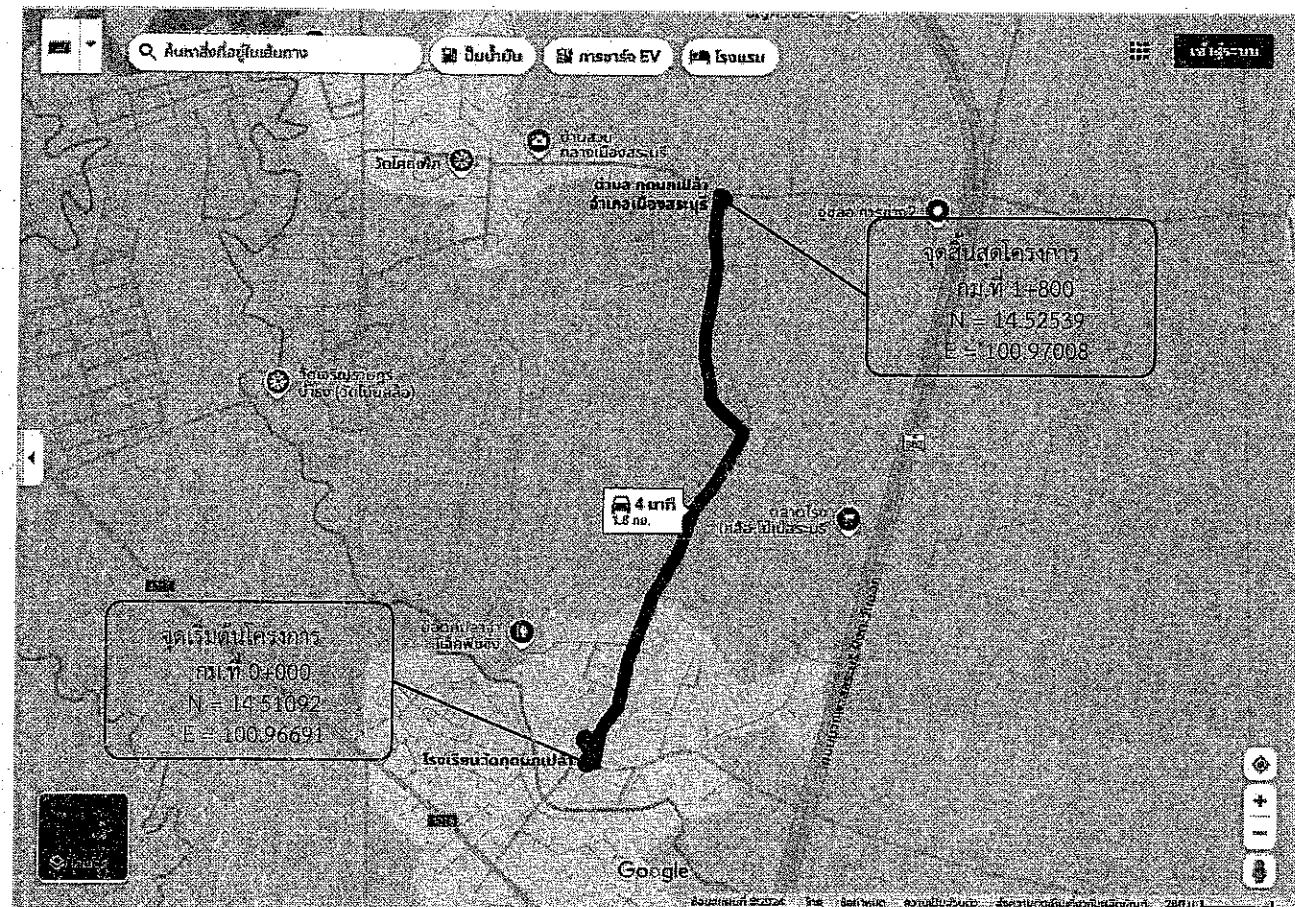


โครงการจัดซื้อวัสดุ Hot-Mix ซ่อมแซมถนน

ถนนสายกุดนกเปล้า - สามแยกหนองสะพรั่ง ตำบลกุดนกเปล้า อำเภอเมืองสระบุรี จังหวัดสระบุรี

ขนาดผิวจราจร กว้าง 4.00 เมตร ยาว 1,800 เมตร หนาเฉลี่ย 0.05 เมตร

หรือคิดเป็นพื้นที่ลาดยางไม่น้อยกว่า 7,200 ตารางเมตร

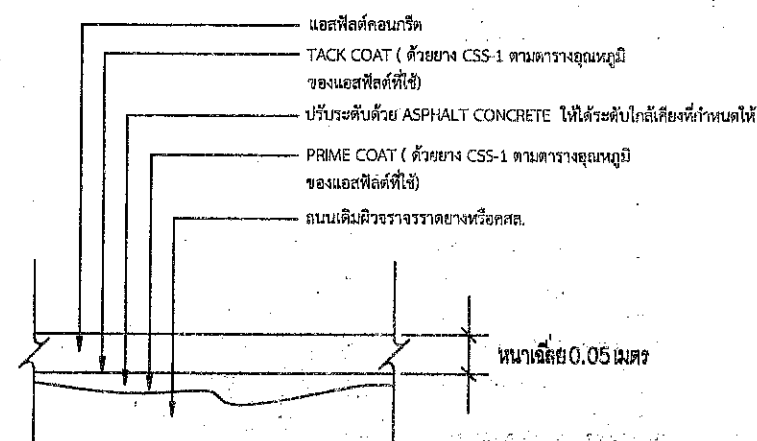

รายละเอียดงาน OVERLAY ASPHALT CONCRETE


โครงการจัดซื้อวัสดุ Hot-Mix ซ่อมแซมถนน

รวมระยะทาง 1.800 กิโลเมตร

- กม.ที่ 0+000 ถึง กม.ที่ 1+800 ระยะทาง 1.800 กิโลเมตร
- ผิวจราจรกว้าง 4.00 เมตร หนาเฉลี่ย 0.05 เมตร ไม่มีไหล่ทางหรือคิดเป็นพื้นที่ลาดยางไม่น้อยกว่า 7,200 ตารางเมตร
- จุดเริ่มต้นและจุดสิ้นสุดโครงการอาจเปลี่ยนแปลงได้ตามสภาพความเหมาะสมของพื้นที่ดำเนินการโดยให้อยู่ในดุลยพินิจของคณะกรรมการตรวจรับพัสดุ

ปริมาณงาน

ที่	รายการ	หน่วย	ปริมาณ	หมายเหตุ
1.	ปริมาณ AC Hot Mix (8.33ตร.ม./ตัน) ปูหนาเฉลี่ย 0.05 ม.	ตัน	865.00	
2.	ปริมาณยาง CSS-1 (0.8 ลิตร/ตร.ม.) Prime Coat	ลิ้ง	-	
3.	ปริมาณยาง CRS-2 (0.3 ลิตร/ตร.ม.) Tack Coat	ลิ้ง	11.00	
4.	ปริมาณ AC Hot Mix สำหรับปรับระดับพื้นทางเดิม (20.80 ตร.ม./ตัน) ปูหนาเฉลี่ย 0.02	ตัน	-	

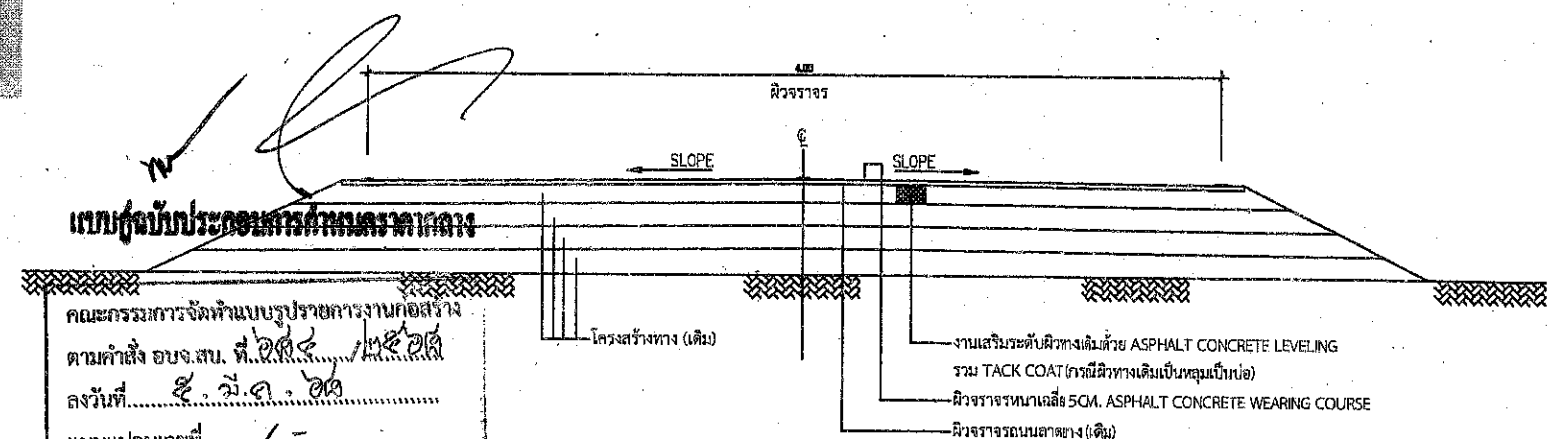

โครงการ					
โครงการจัดซื้อวัสดุ Hot-Mix ซ่อมแซมถนน					
ถนนสายกุดนกเปล้า - สามแยกหนองสะพรั่ง ตำบลกุดนกเปล้า อำเภอเมืองสระบุรี จังหวัดสระบุรี					
<p>องค์การบริหารส่วนจังหวัดสระบุรี</p> <p>มาตราส่วน 1 : 100</p>	สำรวจ, ออกแบบ	นายพันศักดิ์ งามเจริญ นายช่างโยธาปฏิบัติงาน	ตรวจสอบ	นายภาณุ จาวสาน วิศวกรชำนาญพิเศษ	นายภาณุ จาวสาน วิศวกรชำนาญพิเศษ
	เขียนแบบ	นางนงนุช วุฒิสถา ผู้ช่วยนายช่างโยธา	ตรวจทาน	นางสาววิมล ดุจเย็น ผู้ช่วยนายช่างโยธา	นางสาววิมล ดุจเย็น ผู้ช่วยนายช่างโยธา
	วิศวกรโยธา	นายพวงศ ธรรมประดับ วิศวกรโยธานายช่าง	อนุมัติ	นางกัญญา ธรรมประดับ รองอธิบดีการบริการส่วนจังหวัด	นางกัญญา ธรรมประดับ รองอธิบดีการบริการส่วนจังหวัด