

แบบสรุปกำหนดราคากลาง งานจัดซื้อวัสดุก่อสร้าง

ส่วนราชการ สำนักช่าง องค์การบริหารส่วนจังหวัดสระบุรี

คณะกรรมการกำหนดราคากลาง ตามคำสั่งองค์การบริหารส่วนจังหวัดสระบุรี ที่ 684/2568 ลงวันที่ 5 มีนาคม 2568

โครงการ จัดซื้อวัสดุก่อสร้าง ประเภทยางแอสฟัลท์ ชนิด CRS-2 และ ยางแอสฟัลต์คอนกรีต ยางมะตอยผสมร้อน (Hot Mix) เพื่อปรับปรุงถนน
สถานที่ ถนนสาย หมู่ที่ 4-8 ตำบลต้นตาล (เลียบคลองธรรมชาติ) อำเภอเสาไห้ จังหวัดสระบุรี

คณะกรรมการกำหนดราคากลางเมื่อเดือน มีนาคม 2568

ลำดับที่	รายการซื้อวัสดุก่อสร้าง	รวม ค่างานต้นทุน (บาท)	ภาษีมูลค่าเพิ่ม 7%	รวมราคาทั้งสิ้น (บาท)	หมายเหตุ
1	ยางแอสฟัลท์ ชนิด CRS-2	39,480.00		39,480.00	Factor F
2	ประเภทยางแอสฟัลต์คอนกรีต ยางมะตอยผสมร้อน (Hot Mix)	1,490,756.40		1,490,756.40	- ดอกเบี้ยเงินกู้ 7% - ภาษี 7% - เงินล่วงหน้าจ่าย 0% - เงินประกันผลงาน 0%
สรุป		รวมค่าจัดซื้อวัสดุเป็นเงิน		1,530,236.40	
		คิดเป็นเงิน		1,530,236.40	
(ตัวอักษร)		(หนึ่งล้านห้าแสนสามหมื่นสองร้อยสามสิบหกบาทสี่สิบสตางค์)			

(ลงชื่อ)

ประธานกรรมการ

นางสรารัตน์ สุขมะดัน
ผู้อำนวยการส่วนการโยธา

(ลงชื่อ)

กรรมการ

นายมารุต ขาวสวน
วิศวกรโยธาชำนาญการพิเศษ (วช.)

(ลงชื่อ)

กรรมการ

นายพงศ์กร เพชรประดับ
วิศวกรโยธาชำนาญการ

คณะกรรมการกำหนดราคากลาง ตามคำสั่งองค์การบริหารส่วนจังหวัดสระบุรี ที่ 684/2568 ลงวันที่ 5 มีนาคม 2568

คณะกรรมการกำหนดราคากลาง ตามคำสั่งองค์การบริหารส่วนจังหวัดสระบุรี ที่ 684/2568 ลงวันที่ 5 มีนาคม 2568

หนึ่งล้านห้าแสนสามหมื่นสองร้อยสามสิบหกบาทสี่สิบสตางค์

21

2

පරිපූරක


MD

วิศวกรรมโยธาชำนาญการพิเศษ (วช.)

วิศวกรรมธรณีวิทยา

4. ราคาสู้ดูฯ ยางแอสฟัลท์ ชนิด CRS-2, CSS-1 อ้างอิงข้อมูลแหล่งซื้อขายนราคาราสุดก่อสร้าง ประจำเดือน กุมภาพันธ์ 2568 วันที่ 21 กุมภาพันธ์ 2568 (รวมภาษีมูลค่าเพิ่มและค่าขนส่ง)


แผนที่สังเขป ขนส่ง วัสดุHotmix โดยใช้รถบรรทุก 10 ล้อ และรถลากพ่วง (กรณีน้ำหนักไม่เกิน 47 ตัน)
 จากศาลากลาง (หลังใหม่) ส่ง ณ สถานที่ปฏิบัติงาน ถนนสาย หมู่ที่ 4-8 ตำบลต้นตาล (เสียบดลองธรรมชาติ) อำเภอเสนาห์ จังหวัดสระบุรี ระยะทางประมาณ 12.00 กิโลเมตร

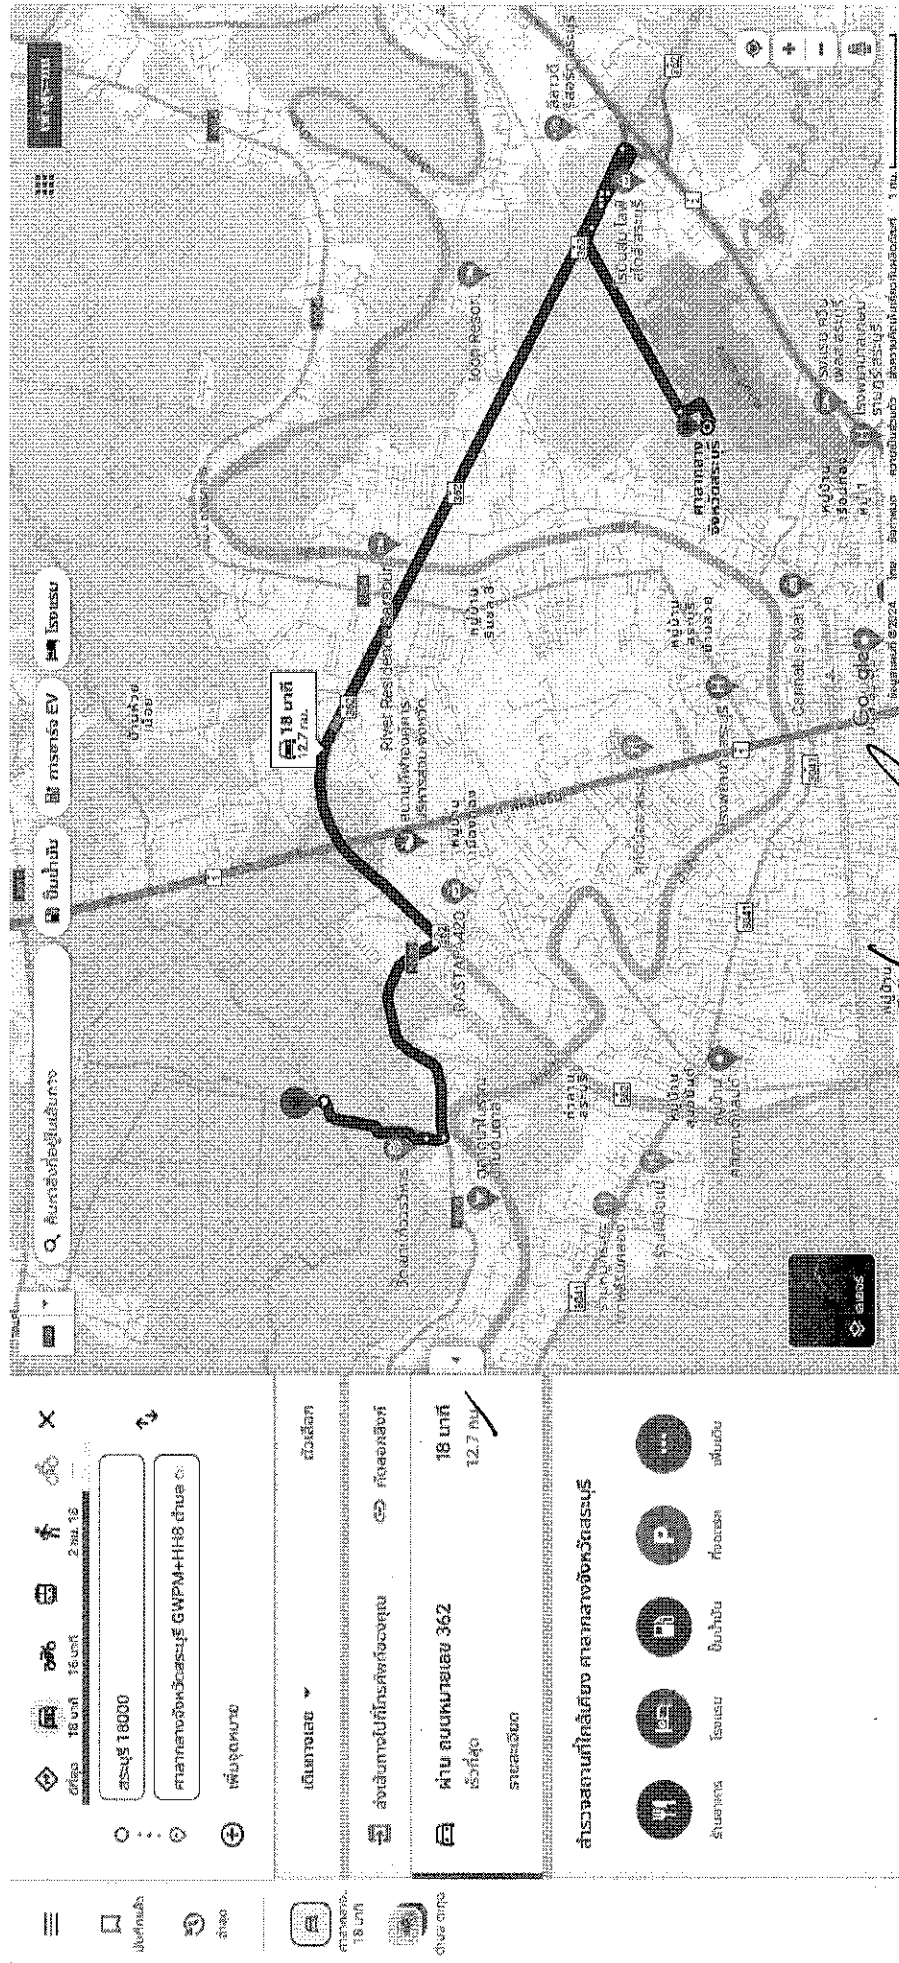

Handwritten signature and initials.

โครงการจัดซื้อวัสดุ Hot-Mix ซ่อมแซมถนน

ถนนสาย หมู่ที่ 4-8 ตำบลต้นตาล (เลียบคลองธรรมชาติ) อำเภอเสนาห์ จังหวัดสระบุรี

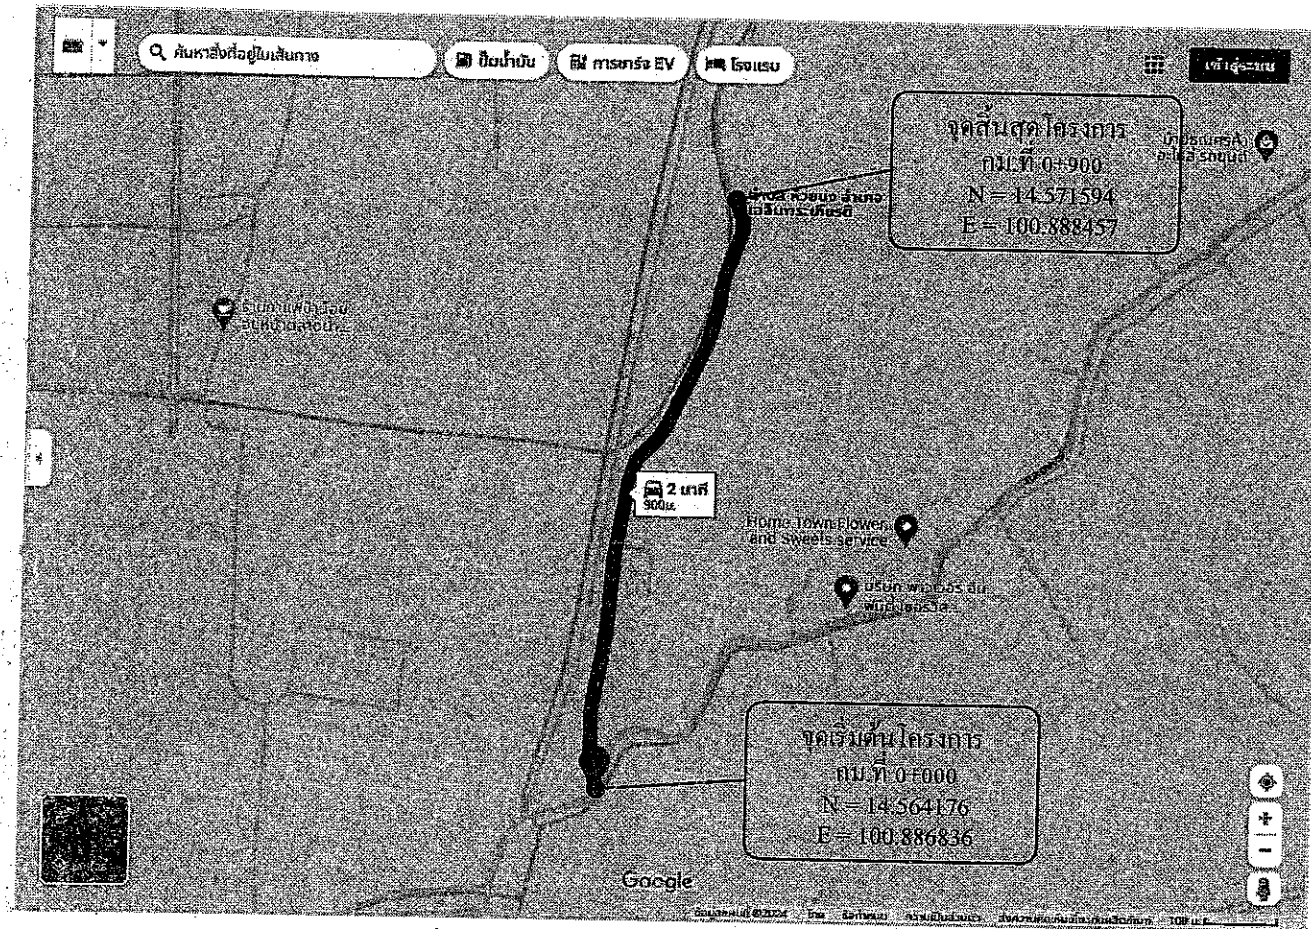


โครงการจัดซื้อวัสดุ Hot-Mix ซ่อมแซมถนน

ถนนสาย หมู่ที่ 4-8 ตำบลต้นตาล (เลียบคลองธรรมชาติ) อำเภอเสนาห์ จังหวัดสระบุรี

ขนาดผิวจราจร กว้าง 5.00 เมตร ยาว 900 เมตร หนาเฉลี่ย 0.05 เมตร

หรือคิดเป็นพื้นที่ลาดยางไม่น้อยกว่า 4,500 ตารางเมตร

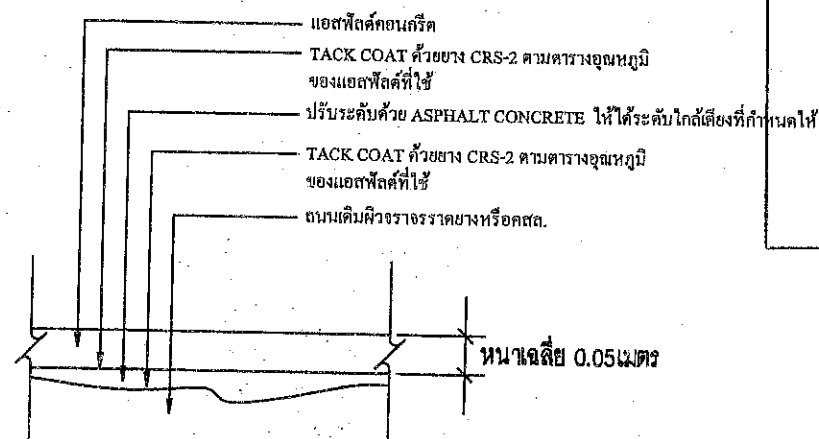


รายละเอียดงาน OVERLAY ASPHALT CONCRETE

โครงการจัดซื้อวัสดุ Hot-Mix ซ่อมแซมถนน
รวมระยะทาง 0.900 กิโลเมตร

- กม.ที่ 0+000 ถึง กม.ที่ 0+900 ระยะทาง 0.900 กิโลเมตร
- ผิวจราจรกว้าง 5.00 เมตร หนาเฉลี่ย 0.05 เมตร ไม่มีไหล่ทาง
- หรือคิดเป็นพื้นที่ลาดยางไม่น้อยกว่า 4,500 ตารางเมตร
- จุดเริ่มต้นและจุดสิ้นสุดโครงการอาจเปลี่ยนแปลงได้ตามสภาพความเหมาะสม
- ของพื้นที่ดำเนินการ โดยให้อยู่ในดุลยพินิจของคณะกรรมการตรวจรับพัสดุ

ปริมาณงาน

ที่	รายการ	หน่วย	ปริมาณ	หมายเหตุ
1.	ปริมาณ AC Hot Mix (8.33 ตร.ม./ตัน) ปูหนาเฉลี่ย 0.05 ม.	ตัน	540.00	
2.	ปริมาณยาง CSS-1 (0.8 ลิตร/ตร.ม.) Prime Coat	ลิตร	-	
3.	ปริมาณยาง CRS-2 (0.3 ลิตร/ตร.ม.) Tack Coat	ถัง	6.00	
4.	ปริมาณ AC Hot Mix สำหรับปรับระดับพื้นทางเดิม (20.80 ตร.ม./ตัน) ปูหนาเฉลี่ย 0.02	ตัน	-	

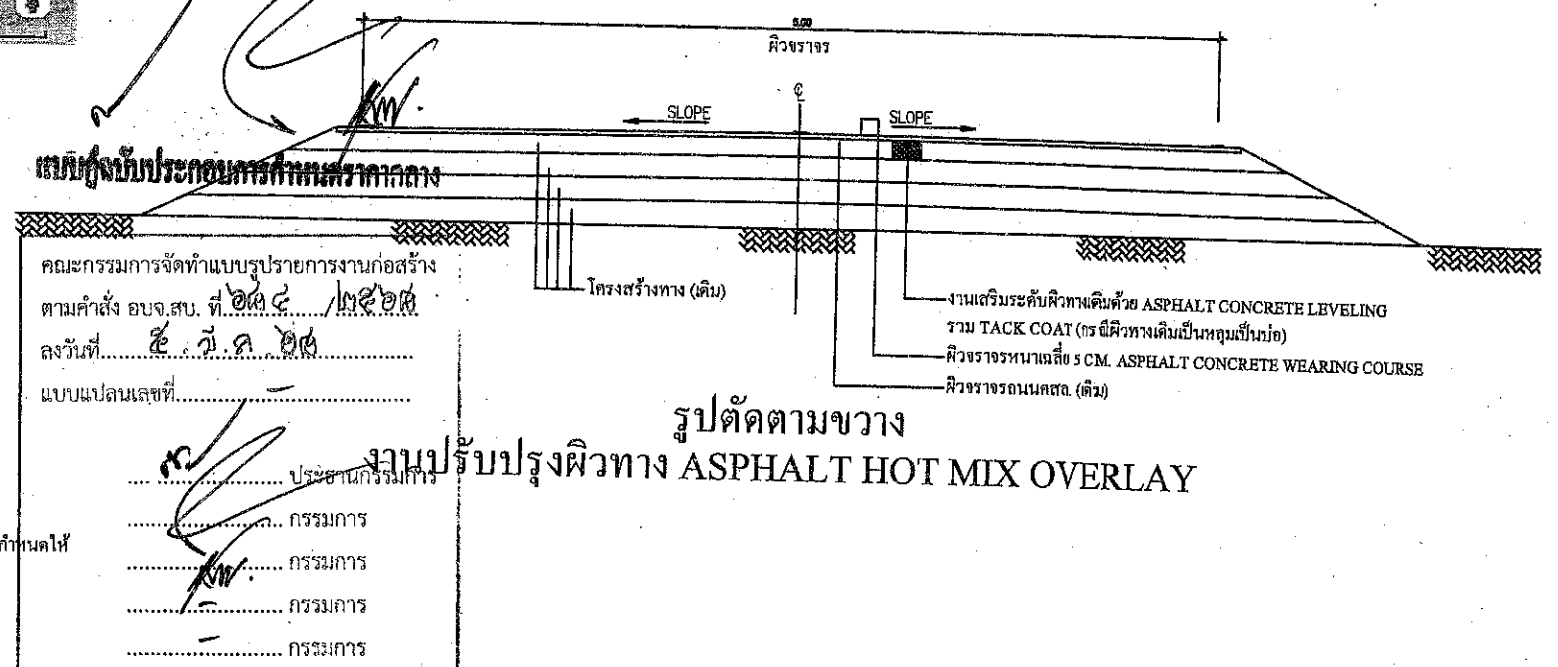

<p>โครงการ ถนนสาย หมู่ที่ 4-8 ตำบลต้นตาล (เลียบคลองธรรมชาติ) อำเภอเสนาห์ จังหวัดสระบุรี</p>	สำรวจ, ออกแบบ	นายพัชร์ ธรรมเจริญ นายช่างโอรสปฏิภัง	ตรวจสอบ	นายบำรุง ขาวสวน นายช่างเทคนิค (ช่าง) รับผิดชอบในตำแหน่ง หัวหน้าฝ่ายสาธารณูปโภค
	เขียนแบบ	นางอรรษ วุฒิสถียร ผู้ช่วยนายช่างโยธา	ตรวจทาน	นางสราภรณ์ สุขะตัน ผู้อำนวยการส่วนการโยธา
	วิศวกรโยธา	นายพงษ์กร เพชรประดับ วิศวกรโยธารายงาน	อนุมัติ	นางพิศนัยพร เพชรประดับ รองผู้อำนวยการส่วนเทคนิค รับผิดชอบ ผู้อำนวยการส่วนช่าง
	มาตราส่วน 1:100	วค/ป แผ่นที่ 1		