

แบบสรุปกำหนดราคากลาง งานจัดซื้อวัสดุก่อสร้าง

ส่วนราชการ สำนักช่าง องค์การบริหารส่วนจังหวัดสระบุรี

คณะกรรมการกำหนดราคากลาง ตามคำสั่งองค์การบริหารส่วนจังหวัดสระบุรี ที่ 684/2568 ลงวันที่ 5 มีนาคม 2568

โครงการ จัดซื้อวัสดุก่อสร้าง ประเภทยางแอสฟัลท์ ชนิด CRS-2 และ ยางแอสฟัลต์คอนกรีต ยางมะตอยผสมร้อน (Hot Mix) เพื่อปรับปรุงถนน
สถานที่ ถนนสาย หมู่ที่ 8 ตำบลต้นตาล (เลียบคลองพระราชดำริ) อำเภอเสาไห้ จังหวัดสระบุรี

คณะกรรมการกำหนดราคากลางเมื่อเดือน มีนาคม 2568

ลำดับที่	รายการซื้อวัสดุก่อสร้าง	รวม ค่างานต้นทุน (บาท)	ภาษีมูลค่าเพิ่ม 7%	รวมราคาทั้งสิ้น (บาท)	หมายเหตุ
1	ยางแอสฟัลท์ ชนิด CRS-2	39,480.00		39,480.00	Factor F
2	ประเภทยางแอสฟัลต์คอนกรีต ยางมะตอยผสมร้อน (Hot Mix)	1,494,039.60		1,494,039.60	- ดอกเบี้ยเงินกู้ 7% - ภาษี 7% - เงินล่วงหน้าจ่าย 0% - เงินประกันผลงาน 0%
สรุป	รวมค่าจัดซื้อวัสดุเป็นเงิน			1,533,519.60	
	คิดเป็นเงิน			1,533,519.60	
(ตัวอักษร)		(หนึ่งล้านห้าแสนสามหมื่นสามพันห้าร้อยสิบเก้าบาทหกสิบสตางค์)			

(ลงชื่อ)

ประธานกรรมการ

นางสรารัตน์ สุขมะดัน
ผู้อำนวยการส่วนการโยธา

(ลงชื่อ)

กรรมการ

นายมารุต ขาวสวน
วิศวกรโยธาชำนาญการพิเศษ (วช.)

(ลงชื่อ)

กรรมการ

นายพงศกร เพชรประดับ
วิศวกรโยธาชำนาญการ

แบบสรุปกำหนดราคากลาง งานจัดซื้อวัสดุก่อสร้าง

ส่วนราชการ สำนักช่าง องค์การบริหารส่วนจังหวัดสระบุรี

คณะกรรมการกำหนดราคากลาง ตามคำสั่งองค์การบริหารส่วนจังหวัดสระบุรี ที่ 684/2568 ลงวันที่ 5 มีนาคม 2568

คณะกรรมการกำหนดราคากลางเมื่อเดือน มีนาคม 2568

ลำดับ ที่	รายการวัสดุ	สถานที่ส่งมอบ	จำนวน	หน่วย	ราคาวัสดุ		รวมราคาวัสดุ และค่าขนส่ง (บาท/ถัง)	รวม [1]x[4]=[5] (บาท)	ราคารวม กำไรและอื่นๆ 15% [5]x0.15=[6] 15%	ภาษี 7% [6]x0.07=[7]	รวมทั้งสิ้น (บาท)	หน่วย
					ค่าขนส่ง (บาท)	ค่าวัสดุ (บาท)						
1	ยางแอสฟัลท์ ชนิด CRS-2		6.00	ถัง	0.00	6,580.00	6,580.00	39,480.00	-	-	39,480.00	4,500 ตร.ม.
2	ยางมะตอยผสมร้อน (Hot Mix)		540.00	ตัน	26.74	2,740.00	2,766.74	1,494,039.60	-	-	1,494,039.60	4,500 ตร.ม.
รวมทั้งสิ้น												1,533,519.60

หนึ่งล้านห้าแสนสามหมื่นสามพันห้าร้อยสิบเก้าบาทหกสิบสตางค์

รวมราคา

ลงชื่อ
นางสาวรัตน สุขะตัน
ผู้อำนวยการส่วนการโยธา

ลงชื่อ
นายภรต ขาวสวน
วิศวกรโยธาศูนย์การพิเศษ (วช.)


ลงชื่อ
นายพชร เพ็ชรประดับ
วิศวกรโยธาศูนย์การโยธา

กรรมการ

หมายเหตุ

- 1.ขนส่งวัสดุ Hotmix โดยใช้รถบรรทุก 10 ล้อ + รถลากพ่วง (กรณีน้ำหนักบรรทุกไม่เกิน 47 ตัน) จากศาลากลาง (หลังใหม่) ส่ง ณ สถานที่ปฏิบัติงาน ถนนสาย หมู่ที่ 8 ตำบลต้นตาล (เลียบคลองพระราชดำริ) อำเภอเสนาห์ จังหวัดสระบุรี ระยะทางประมาณ 16.00 กิโลเมตร
- 2.ราคาค่าขนส่ง เป็นไปตามประกาศคณะกรรมการราคากลางและขึ้นทะเบียนผู้ประกอบการเรื่อง หลักเกณฑ์และวิธีการกำหนดราคากลางงานก่อสร้างของหน่วยงานของรัฐ ลงวันที่ 19 ตุลาคม 2560
- 3.ราคาวัสดุฯ อ้างอิงข้อมูล ตามหนังสือผลการสืบราคาแอสฟัลต์ค้อนกรีต ยางมะตอยผสมร้อน Hot Mix ที่ สป 51005.2/689 ลงวันที่ 13 กุมภาพันธ์ 2568 (รวมภาษีมูลค่าเพิ่มแต่ไม่รวมค่าขนส่ง)
- 4.ราคาวัสดุฯ ยางแอสฟัลท์ ชนิด CRS-2, CRS-1 อ้างอิงข้อมูลหนังสือเวียนราคาส่งเสริมวัสดุก่อสร้าง ประจำเดือน กุมภาพันธ์ 2568 วันที่ 21 กุมภาพันธ์ 2568 (รวมภาษีมูลค่าเพิ่มและค่าขนส่ง)


แผนที่สังเขป ขนส่ง วัสดุHotmix โดยใช้รถบรรทุก 10 ล้อ และรถลากพ่วง (กรณีน้ำหนักรวมไม่เกิน 47 ตัน)
 จากศาลากลาง (หลังใหม่) ส่ง ณ สถานที่ปฏิบัติงาน ถนนสาย หมู่ที่ 8 ตำบลต้นตาล (เลียบคลองพระราชมัย) อำเภอเสนาห์ จังหวัดสระบุรี ระยะทางประมาณ 16.00 กิโลเมตร

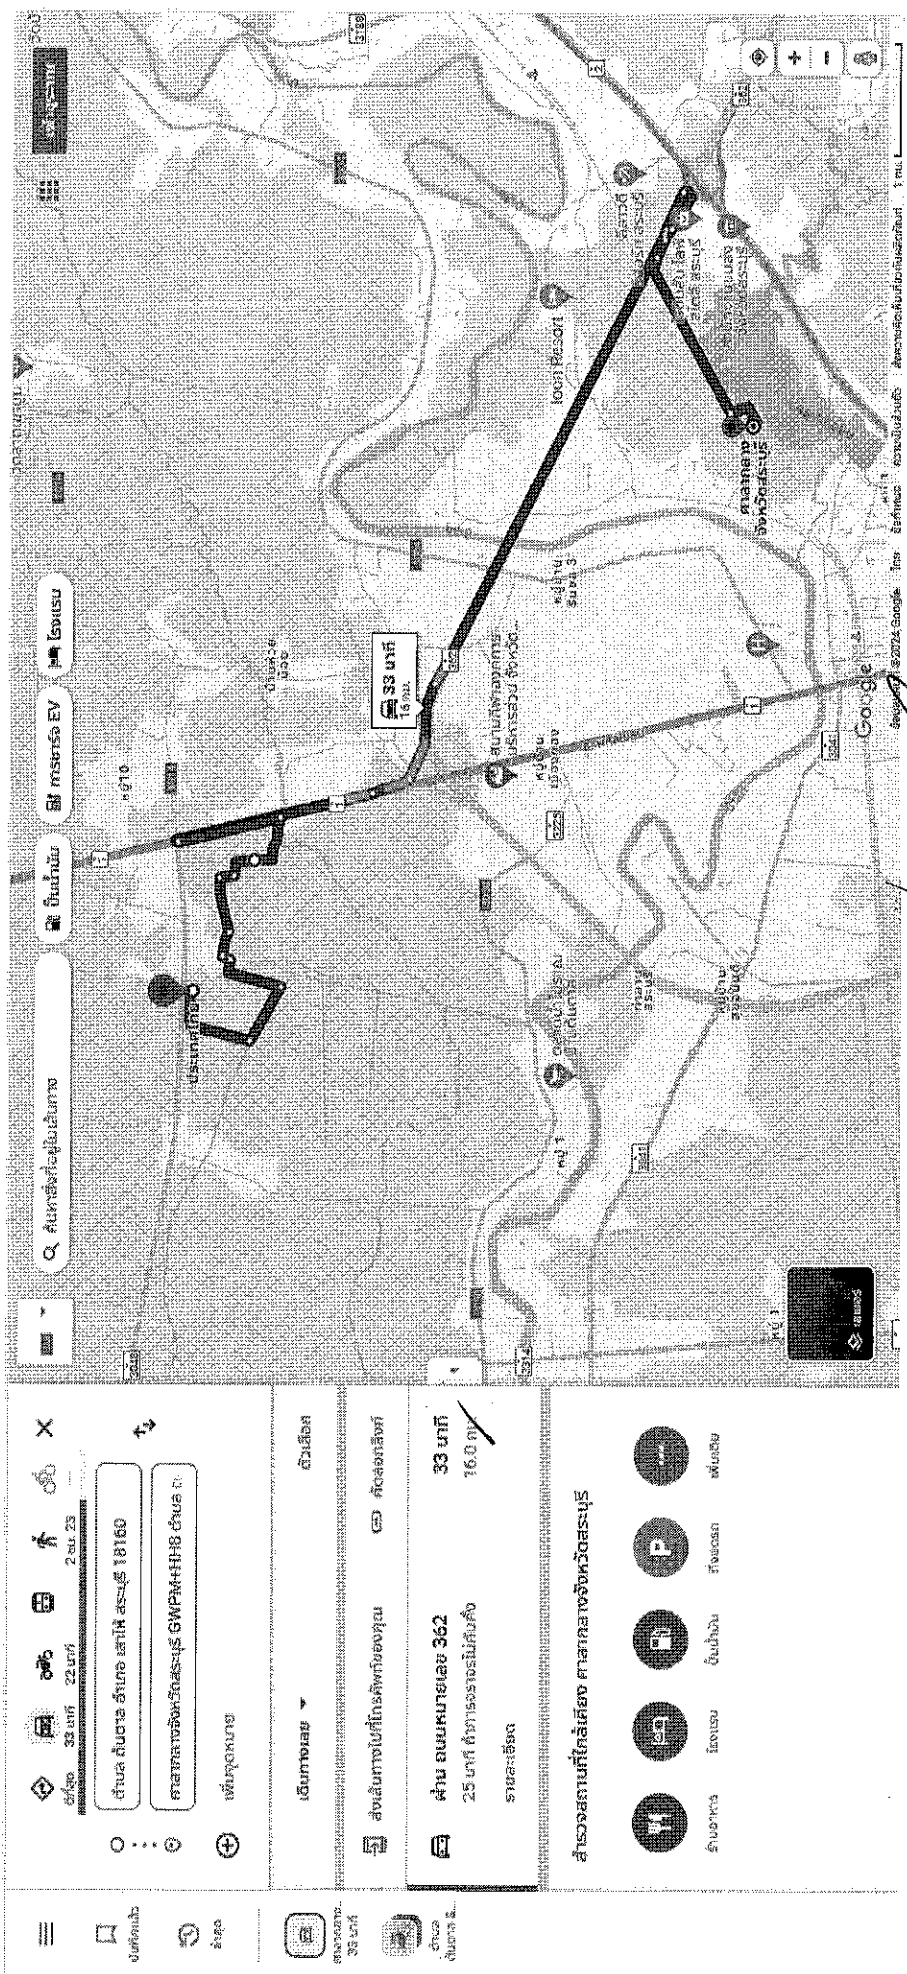

[Handwritten signature]

โครงการจัดซื้อวัสดุ Hot-Mix ซ่อมแซมถนน

ถนนสาย หมู่ที่ 8 ตำบลต้นตาล (เลียบบคลองพระราชดำริ) อำเภอเสนาห์ จังหวัดสระบุรี

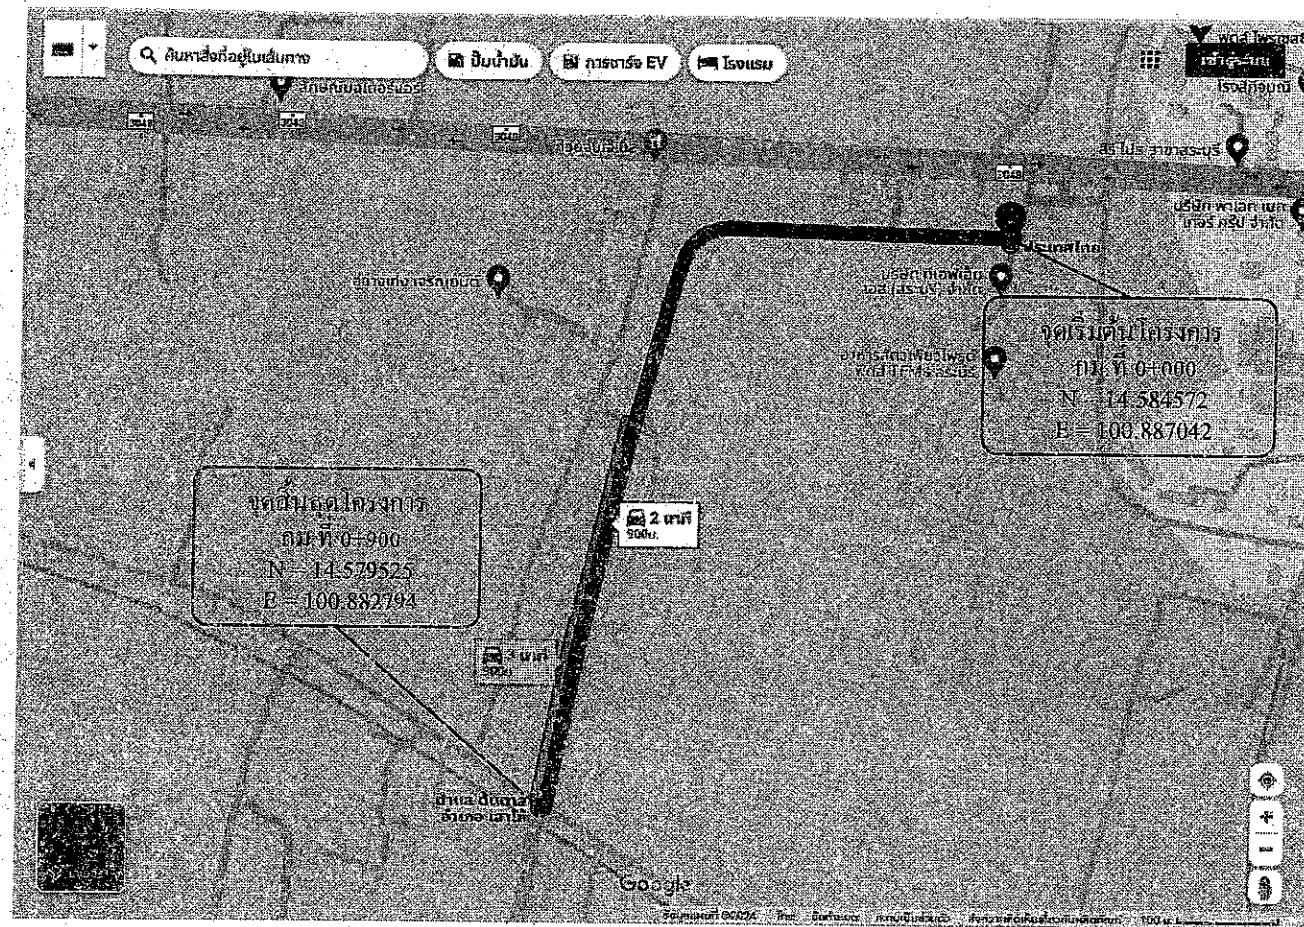


โครงการจัดซื้อวัสดุ Hot-Mix ซ่อมแซมถนน

ถนนสาย หมู่ที่ 8 ตำบลต้นตาล (เลียบบคลองพระราชดำริ) อำเภอเสนาห์ จังหวัดสระบุรี

ขนาดผิวจราจร กว้าง 5.00 เมตร ยาว 900 เมตร หนาเฉลี่ย 0.05 เมตร

หรือคิดเป็นพื้นที่ลาดยางไม่น้อยกว่า 4,500 ตารางเมตร

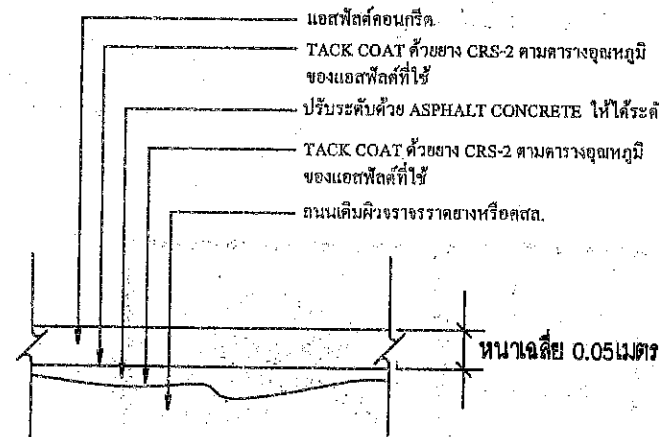

รายละเอียดงาน OVERLAY ASPHALT CONCRETE


โครงการจัดซื้อวัสดุ Hot-Mix ซ่อมแซมถนน

รวมระยะทาง 0.900 กิโลเมตร

- กม.ที่ 0+000 ถึง กม.ที่ 0+900 ระยะทาง 0.900 กิโลเมตร
- ผิวจราจรกว้าง 5.00 เมตร หนาเฉลี่ย 0.05 เมตร ไม่มีไหล่ทาง
- หรือคิดเป็นพื้นที่ลาดยางไม่น้อยกว่า 4,500 ตารางเมตร
- จุดเริ่มต้นและจุดสิ้นสุดโครงการอาจเปลี่ยนแปลงได้ตามสภาพความเหมาะสมของพื้นที่ดำเนินการ โดยให้อยู่ในดุลยพินิจของคณะกรรมการตรวจรับวัสดุ

ปริมาณงาน

ที่	รายการ	หน่วย	ปริมาณ	หมายเหตุ
1.	ปริมาณ AC Hot Mix (8.33 ตร.ม./คัน) หนาเฉลี่ย 0.05 ม.	คัน	540.00	
2.	ปริมาณยาง CSS-1 (0.8 ลิตร/ตร.ม.) Prime Coat	ลิตร	-	
3.	ปริมาณยาง CRS-2 (0.3 ลิตร/ตร.ม.) Tack Coat	ถัง	6.00	
4.	ปริมาณ AC Hot Mix สำหรับปรับระดับพื้นทางเดิม (20.80 ตร.ม./คัน) หนาเฉลี่ย 0.02	คัน	-	

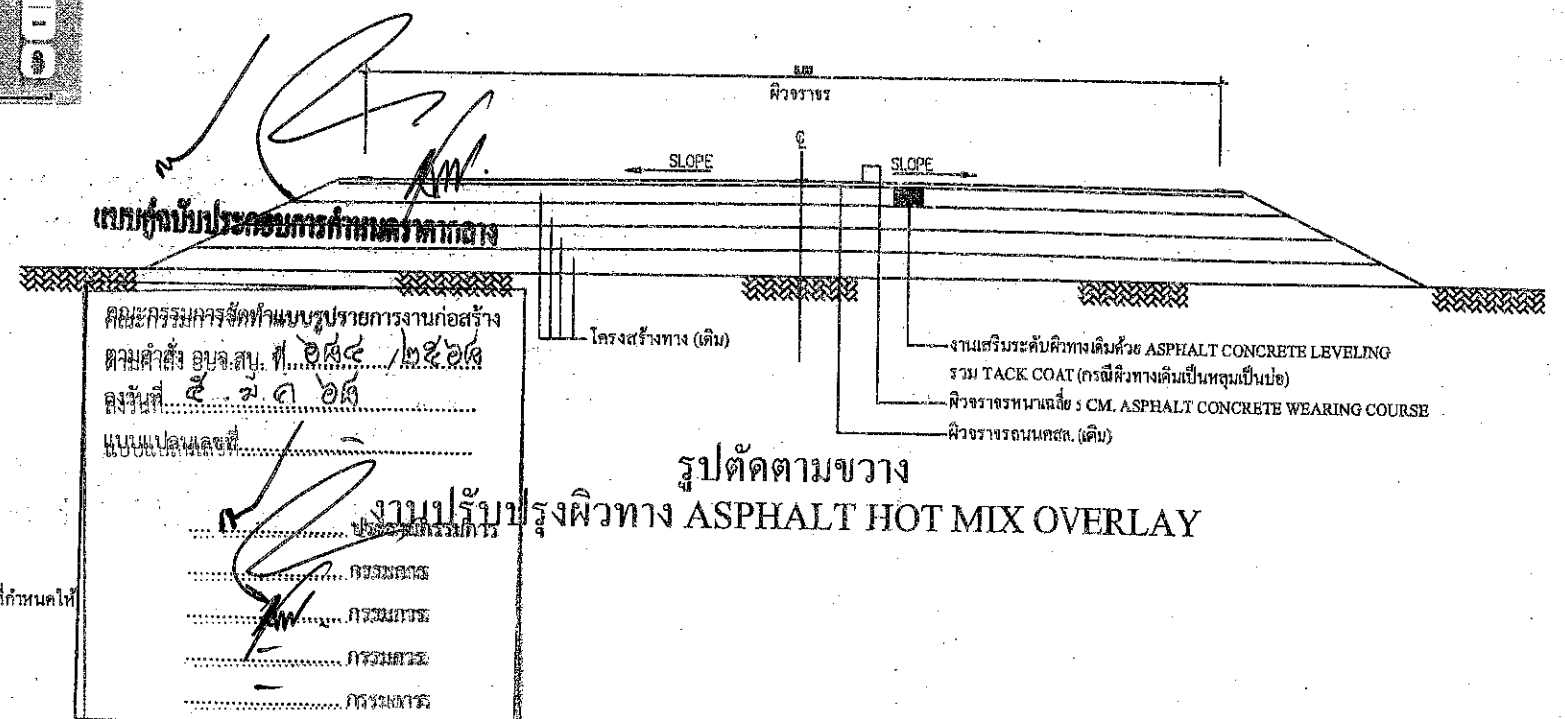

<p>องค์การบริหารส่วนจังหวัดสระบุรี</p> <p>มาตราส่วน 1:100</p> <p>แผ่นที่ 2</p>	โครงการ	โครงการจัดซื้อวัสดุ Hot-Mix ซ่อมแซมถนน				
	สำรวจ, ออกแบบ	นายวิชาญ ธรรมเจริญ	นายวิชาญ ธรรมเจริญ	นายวิชาญ ธรรมเจริญ	นายวิชาญ ธรรมเจริญ	นายวิชาญ ธรรมเจริญ
	เขียนแบบ	นายวิชาญ ธรรมเจริญ	นายวิชาญ ธรรมเจริญ	นายวิชาญ ธรรมเจริญ	นายวิชาญ ธรรมเจริญ	นายวิชาญ ธรรมเจริญ
	วิศวกรโยธา	นายวิชาญ ธรรมเจริญ	นายวิชาญ ธรรมเจริญ	นายวิชาญ ธรรมเจริญ	นายวิชาญ ธรรมเจริญ	นายวิชาญ ธรรมเจริญ