

## แบบสรุปกำหนดราคากลาง งานจัดซื้อวัสดุก่อสร้าง

ส่วนราชการ สำนักช่าง องค์การบริหารส่วนจังหวัดสระบุรี

คณะกรรมการกำหนดราคากลาง ตามคำสั่งองค์การบริหารส่วนจังหวัดสระบุรี ที่ 684/2568 ลงวันที่ 5 มีนาคม 2568

โครงการ จัดซื้อวัสดุก่อสร้าง ประเภทยางแอสฟัลท์ ชนิด CRS-2 และ ยางแอสฟัลต์คอนกรีต ยางมะตอยผสมร้อน (Hot Mix) เพื่อปรับปรุงถนน  
สถานที่ สายหน้าที่ทำการองค์การบริหารส่วนตำบลห้วยบง เป็นสายถนนท้องถิ่นที่เชื่อมต่อระหว่างตำบลห้วยบง อำเภอเฉลิมพระเกียรติ  
กับตำบลต้นตาล อำเภอเสาไห้

คณะกรรมการกำหนดราคากลางเมื่อเดือน มีนาคม 2568

ลำดับที่	รายการซื้อวัสดุก่อสร้าง	รวม ค่างานต้นทุน (บาท)	ภาษีมูลค่าเพิ่ม 7%	รวมราคาทั้งสิ้น (บาท)	หมายเหตุ
1	ยางแอสฟัลท์ ชนิด CRS-2	118,440.00		118,440.00	Factor F
2	ประเภทยางแอสฟัลต์คอนกรีต ยางมะตอยผสมร้อน (Hot Mix)	3,187,486.48		3,187,486.48	- ดอกเบี้ยเงินกู้ 7% - ภาษี 7% - เงินล่วงหน้าจ่าย 0% - เงินประกันผลงาน 0%
สรุป		รวมค่าจัดซื้อวัสดุเป็นเงิน		3,305,926.48	
		คิดเป็นเงิน		3,305,926.48	
(ตัวอักษร)		(สามล้านสามแสนห้าพันเก้าร้อยยี่สิบหกบาทสี่สิบแปดสตางค์)			

(ลงชื่อ)



ประธานกรรมการ

นางสรารัตน์ สุขชะตัน

ผู้อำนวยการส่วนการโยธา

(ลงชื่อ)



กรรมการ

นายมารุต ชาวสวน

วิศวกรโยธาชำนาญการพิเศษ (วช.)

(ลงชื่อ)



กรรมการ

นายพงศกร เพชรประดับ

วิศวกรโยธาชำนาญการ

แบบสรุปกำหนดราคากลาง งานจัดซื้อวัสดุก่อสร้าง

ส่วนราชการ สำนักช่าง องค์การบริหารส่วนจังหวัดสระบุรี

คณะกรรมการกำหนดราคากลาง ตามคำสั่งองค์การบริหารส่วนจังหวัดสระบุรี ที่ 684/2568 ลงวันที่ 5 มีนาคม 2568

คณะกรรมการกำหนดราคากลางเมื่อเดือน มีนาคม 2568

ลำดับ ที่	รายการวัสดุ	สถานที่ส่งมอบ	จำนวน	หน่วย	[3] ราคาวัสดุ		[4] รวมราคาวัสดุ และค่าขนส่ง (บาท/ถัง)	[5] รวม [1]x[4]=[5] (บาท)	[6] ราคารวม กำไรและอื่นๆ 15% [5]x0.15=[6] 15%	[7] ภาษี 7% [6]x0.07=[7]	[8] รวมทั้งสิ้น (บาท)	[9] หมายเหตุ
					ค่าขนส่ง (บาท)	ค่าวัสดุ (บาท)						
1	ยางแอสฟัลท์ ชนิด CRS-2		18.00	ถัง	0.00	6,580.00	6,580.00	118,440.00	-	-	118,440.00	12,000 ตร.ม.
2	ยางมะตอยผสมร้อน (Hot Mix)		1,154.00	ตัน	22.12	2,740.00	2,762.12	3,187,486.48	-	-	3,187,486.48	12,000 ตร.ม.
รวมทั้งสิ้น											3,305,926.48	

สามล้านสามแสนห้าพันเก้าร้อยยี่สิบหกบาทสี่สิบแปดสตางค์

รวมราคา

ลงชื่อ

นางสาวรัตน สุขะตัน

ผู้อำนวยการส่วนการโยธา

ประธานกรรมการ

ลงชื่อ

นายมาตุต ชาวสวน

วิศวกรโยธาชำนาญการพิเศษ (วช.)

กรรมการ

ลงชื่อ

นายพงศ์ศักดิ์ เพชรประดับ


วิศวกรโยธาชำนาญการ

กรรมการ

หมายเหตุ

- 1.ขนส่งวัสดุ Hotmix โดยใช้รถบรรทุก 10 ล้อ + รถลากพ่วง (กรณีนำหนักรวมไม่เกิน 47 ตัน) จากศาลากลาง (หลังใหม่) ส่ง ณ สถานที่ปฏิบัติงาน  
ถนนสายหน้าทำการองค์การบริหารส่วนตำบลห้วยบง เป็นสายถนนท้องถิ่นที่เชื่อมต่อระหว่างตำบลห้วยบง อำเภอเฉลิมพระเกียรติ กับตำบลต้นตาล อำเภอเสนาให้ ระยะทางประมาณ 13.00 กิโลเมตร
- 2.ราคาค่าขนส่ง เป็นไปตามประกาศคณะกรรมการราคากลางและขึ้นเป็นผู้ประกอบการเรื่อง หลักเกณฑ์และวิธีการกำหนดราคากลางงานก่อสร้างของหน่วยงานของรัฐ ลงวันที่ 19 ตุลาคม 2560
- 3.ราคาวัสดุ อ้างอิงข้อมูล ตามหนังสือผลการสืบราคาแอสฟัลต์คอนกรีต ยางมะตอยผสมร้อน Hot Mix ที่ สป 51005.2/689 ลงวันที่ 13 กุมภาพันธ์ 2568 (รวมภาษีมูลค่าเพิ่มแต่ไม่รวมค่าขนส่ง)
- 4.ราคาวัสดุ ยางแอสฟัลท์ ชนิด CRS-2, CSS-1 อ้างอิงข้อมูลหนังสือเวียนราคาส่งเสริมวัสดุก่อสร้าง ประจำเดือน กุมภาพันธ์ 2568 วันที่ 21 กุมภาพันธ์ 2568 (รวมภาษีมูลค่าเพิ่มและค่าขนส่ง)


แผนที่เส้นทาง ขนส่ง วัสดุ Hotmix โดยใช้รถบรรทุก 10 ล้อ และรถลากพวง (กรณีนำหินกรวดไม่เกิน 47 ตัน)  
จากศาลากลาง (หลังใหม่) ส่ง ณ สถานที่ปฏิบัติงาน สายหน้าทำการองค์การบริหารส่วนตำบลห้วยบง เป็นสายถนนท้องถิ่นที่เชื่อมต่อระหว่างตำบลห้วยบง  
อำเภอเฉลิมพระเกียรติ กับตำบลต้นตาล อำเภอเสนาห์ ระยะทางประมาณ 13.00 กิโลเมตร

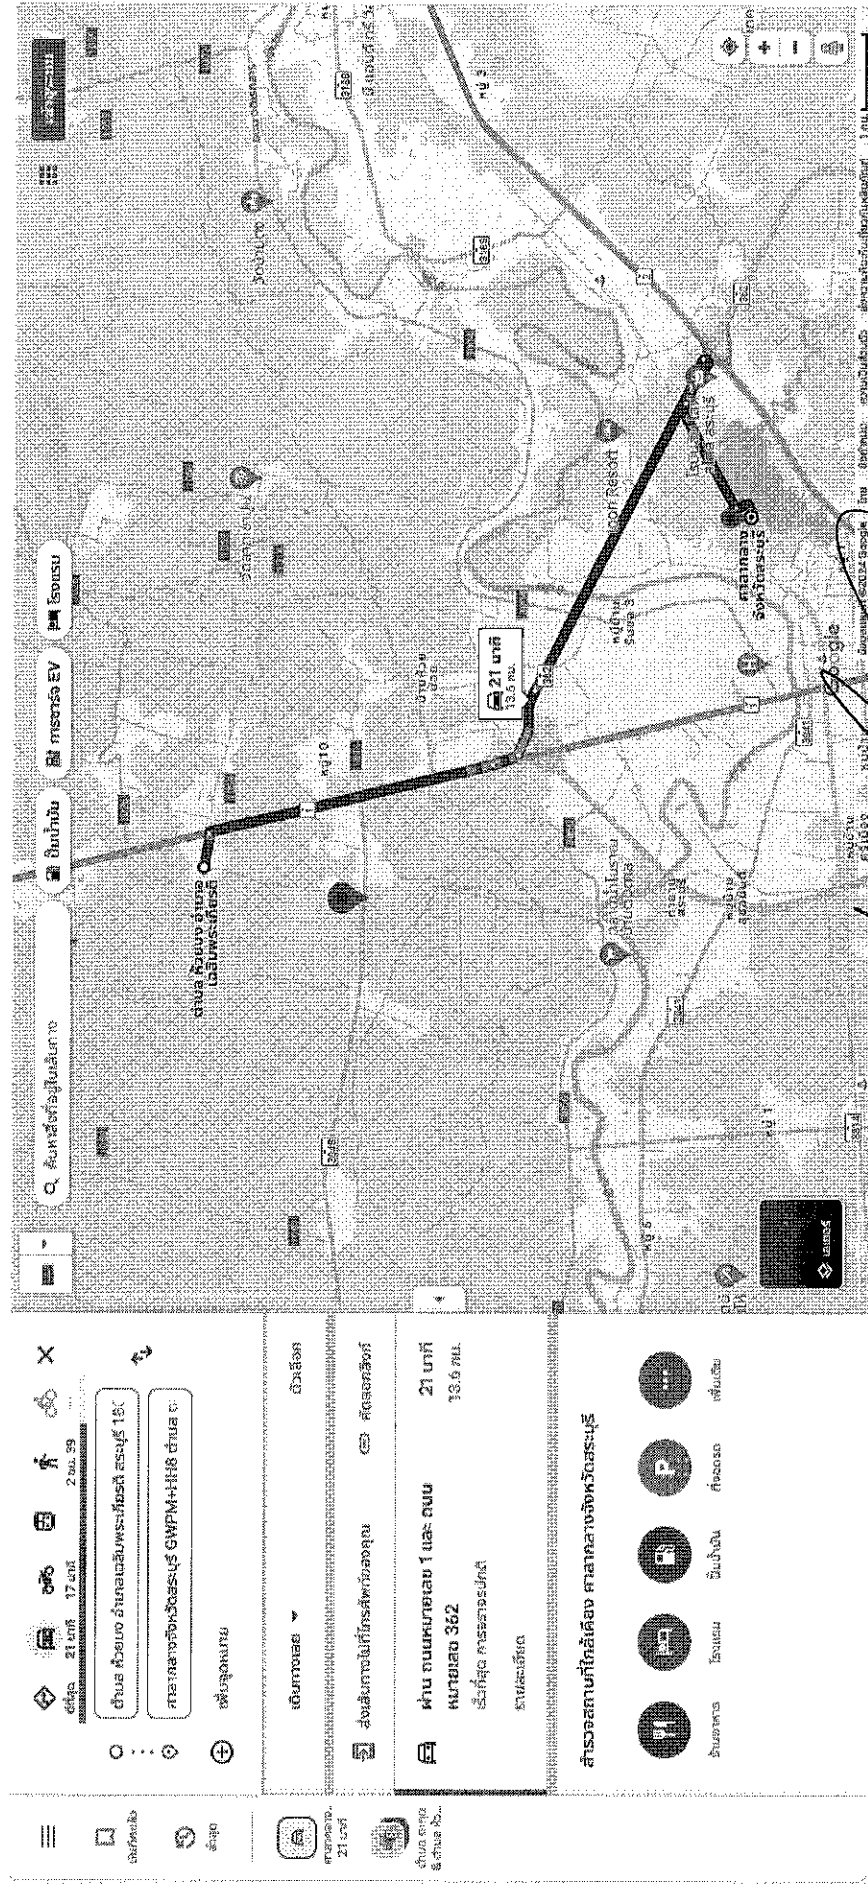

*[Handwritten signature]*

# โครงการจัดซื้อวัสดุ Hot-Mix ซ่อมแซมถนน

ถนนสายหน้าทำการองค์การบริหารส่วนตำบลห้วยบง เป็นสายถนนท้องถิ่นที่เชื่อมต่อระหว่างตำบลห้วยบง อำเภอเฉลิมพระเกียรติ กับตำบลต้นตาล อำเภอเสนาห์

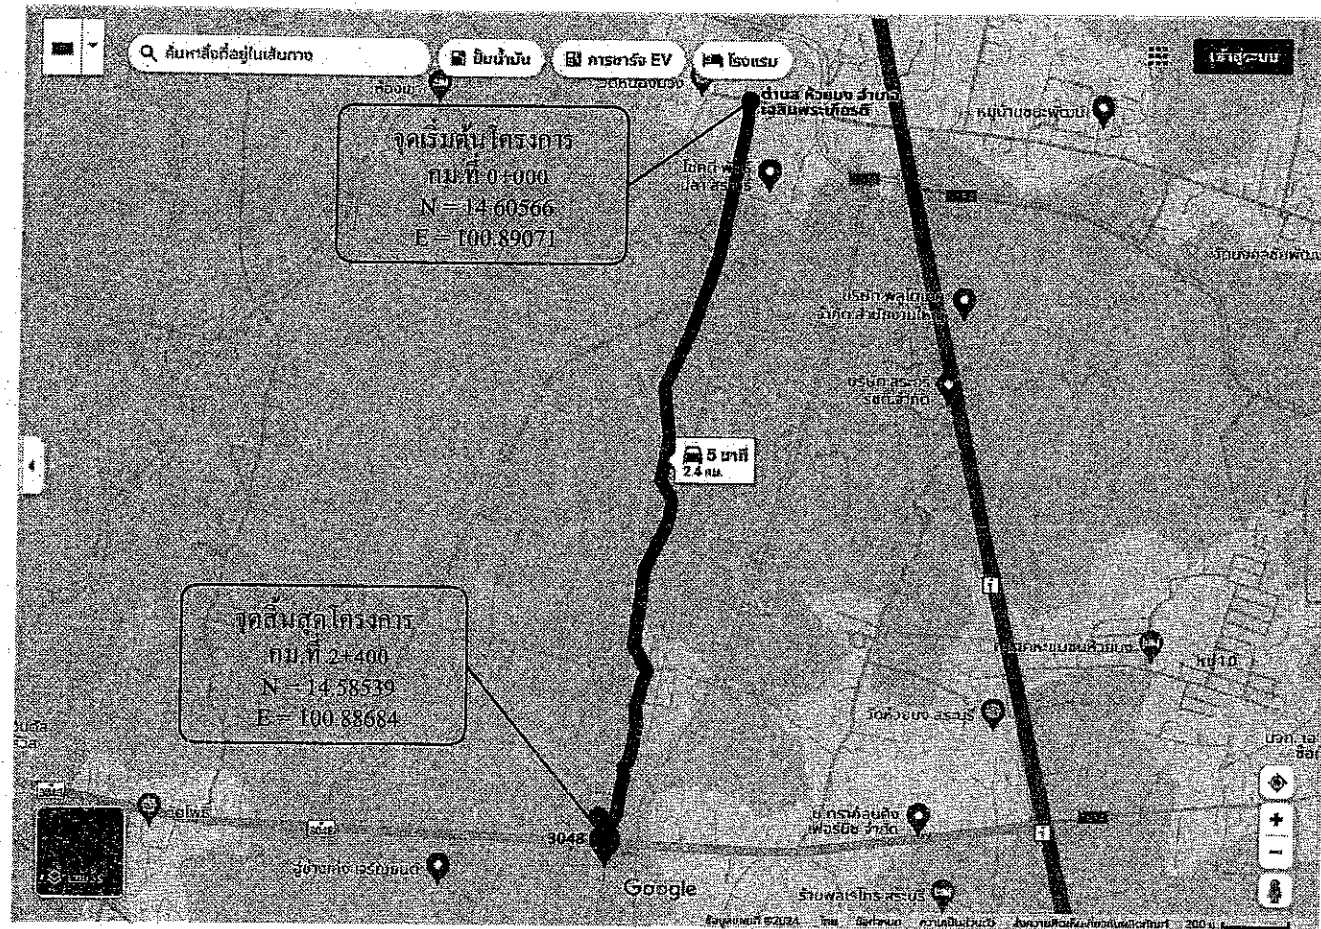


## โครงการจัดซื้อวัสดุ Hot-Mix ซ่อมแซมถนน

ถนนสายหน้าทำการองค์การบริหารส่วนตำบลห้วยบง เป็นสายถนนท้องถิ่นที่เชื่อมต่อระหว่างตำบลห้วยบง อำเภอเฉลิมพระเกียรติ กับตำบลต้นตาล อำเภอเสนาห์

ขนาดผิวจราจร กว้าง 5.00 เมตร ยาว 2,400 เมตร หนาเฉลี่ย 0.04 เมตร

หรือคิดเป็นพื้นที่ลาดยางไม่น้อยกว่า 12,000 ตารางเมตร

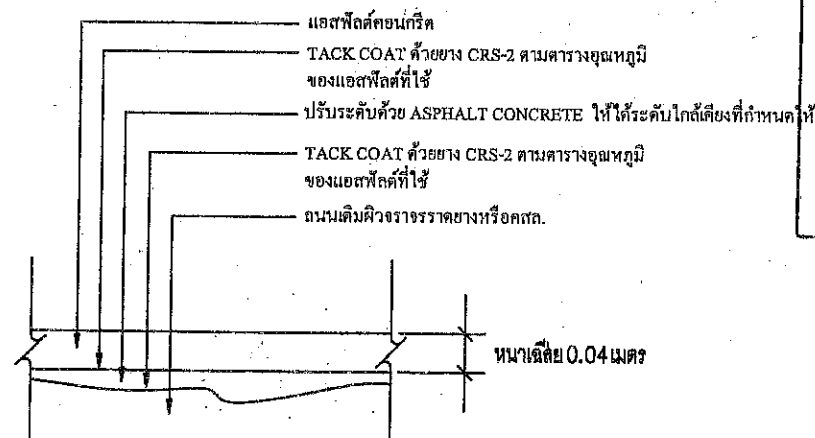

รายละเอียดงาน OVERLAY ASPHALT CONCRETE


## โครงการจัดซื้อวัสดุ Hot-Mix ซ่อมแซมถนน

รวมระยะทาง 2.400 กิโลเมตร

- กม.ที่ 0+000 ถึง กม.ที่ 2+400 ระยะทาง 2.400 กิโลเมตร
- ผิวจราจรกว้าง 5.00 เมตร หนาเฉลี่ย 0.04 เมตร ไม่มีไหล่ทาง
- หรือคิดเป็นพื้นที่ลาดยางไม่น้อยกว่า 12,000 ตารางเมตร
- จุดเริ่มต้นและจุดสิ้นสุดโครงการอาจเปลี่ยนแปลงได้ตามสภาพความเหมาะสมของพื้นที่ดำเนินการ โดยให้อยู่ในดุลยพินิจของคณะกรรมการตรวจรับพัสดุ

## ปริมาณงาน

ที่	รายการ	หมายเหตุ
1.	ปริมาณ AC Hot Mix (10.40 ตร.ม./คัน) ปูหนาเฉลี่ย 0.04 ม.	คัน 1,154.00
2.	ปริมาณยาง CSS-1 (0.8 ลิตร/ตร.ม.) Prime Coat	ลิตร -
3.	ปริมาณยาง CRS-2 (0.3 ลิตร/ตร.ม.) Tack Coat	ลิตร 18.00
4.	ปริมาณ AC Hot Mix สำหรับปรับระดับพื้นทางเดิม (20.80 ตร.ม./คัน) ปูหนาเฉลี่ย 0.02	คัน -

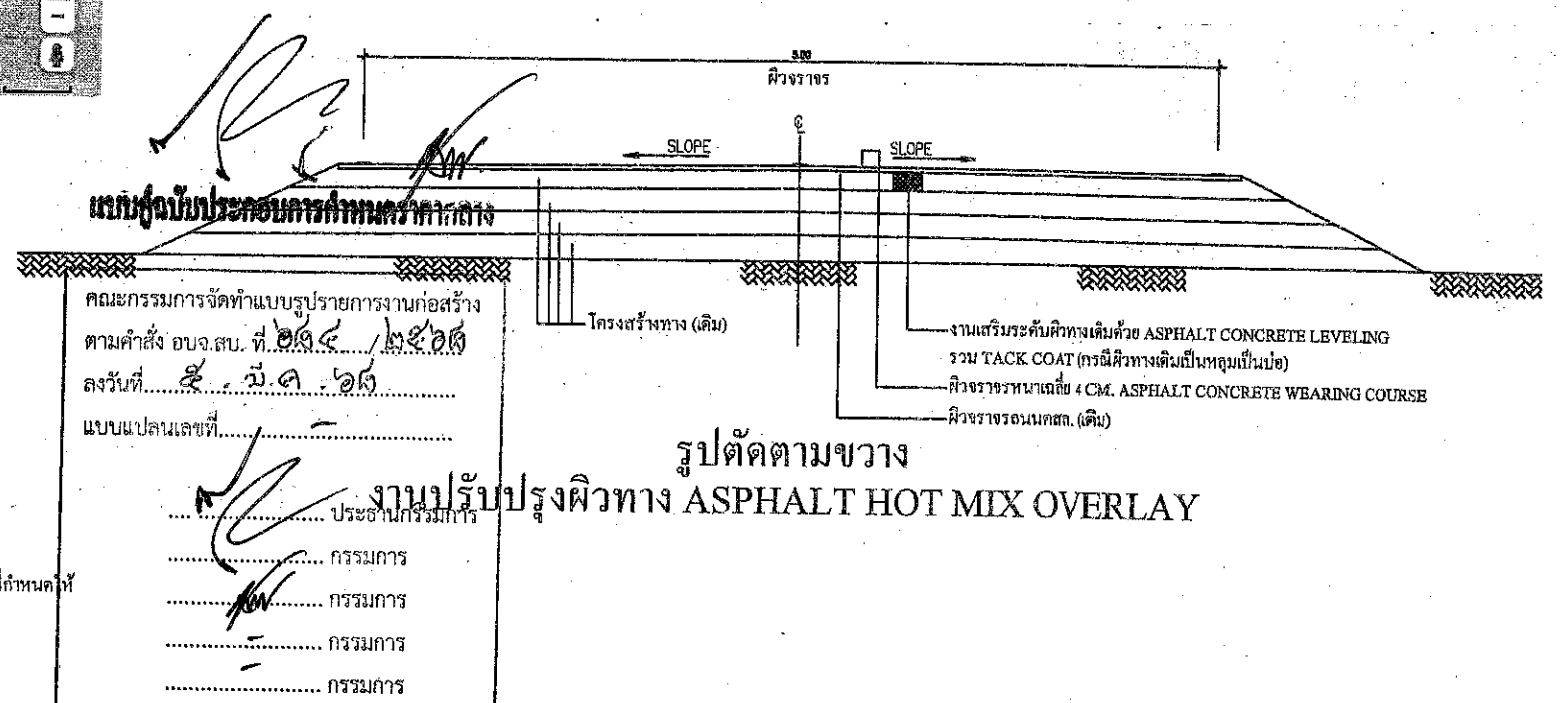

โครงการ	ถนนสายหน้าทำการองค์การบริหารส่วนตำบลห้วยบง เป็นสายถนนท้องถิ่นที่เชื่อมต่อระหว่างตำบลห้วยบง อำเภอเฉลิมพระเกียรติ กับตำบลต้นตาล อำเภอเสนาห์
สำรวจ,ออกแบบ	นายสมศักดิ์ ธรรมเจริญ นายจ้างโยธาปฏิบัติงาน
เขียนแบบ	นางอภิญญา รุจิพร ผู้ช่วยนายช่างโยธา
วิศวกรโยธา	นายพชร เพชรประดับ วิศวกรโยธาชำนาญการ
ตรวจสอบ	นายสุวิทย์ ธรรมเจริญ นายช่างโยธาปฏิบัติงาน
ตรวจทาน	นางสาววิมล ทุมมรัตน์ ผู้อำนวยการส่วนการโยธา
อนุมัติ	นางกิตติพร เพชรประดับ รองผู้อำนวยการส่วนการโยธา