



โครงการซ่อมแซมผิวจราจรแอสฟัลท์ติกคอนกรีต ซอย บ้านมอญ โดยทำการปูยางแอสฟัลท์ติกคอนกรีตทับผิวจราจรเดิม ผิวจราจรกว้าง ๔.๐๐ เมตร ระยะทาง ๓๒๑.๐๐ เมตร หนา ๐.๐๕ เมตร หรือมีพื้นที่ไม่น้อยกว่า ๑,๒๘๔.๐๐ ตารางเมตร สร้างตามแบบแปลนขององค์การบริหารส่วนตำบลหินเหล็กไฟ

หมู่ที่ ๑ บ้านหนองขอน
ตำบลหินเหล็กไฟ อำเภอห้วยหิน จังหวัดประจวบคีรีขันธ์

โครงการซ่อมแซมผิวจราจรแอสฟัลต์ติกคอนกรีต ซอย บ้านมอญ โดยทำการปูยางแอสฟัลต์ติกคอนกรีตทับผิวจราจรเดิม ผิวจราจรกว้าง ๔.๐๐ เมตร ระยะทาง ๓๒๑.๐๐ เมตร หนา ๐.๐๕ เมตร หรือมีพื้นที่ไม่น้อยกว่า ๑,๒๘๔.๐๐ ตารางเมตร สร้างตามแบบแปลนขององค์การบริหารส่วนตำบลหินเหล็กไฟ

หมู่ที่ ๑ บ้านหนองขอน
ตำบลหินเหล็กไฟ อำเภอหัวหิน จังหวัดประจวบคีรีขันธ์



โครงการซ่อมแซม

ผิวจราจรแอสฟัลต์ติกคอนกรีต
ซอย บ้านมอญ
หมู่ที่ 1 บ้านหนองขอน

อนุมัติ

นายตรีวัฒน์ สุขศรีพัฒน์
นายกองค์การบริหารส่วนตำบลหินเหล็กไฟ

เห็นชอบ

นางจิราพร รอดภัย
ปลัดองค์การบริหารส่วนตำบลหินเหล็กไฟ

ตรวจสอบ

นายรัชพล เสือสอาด
ผู้อำนวยการกองช่าง

ตรวจสอบ

ตรวจสอบ

นาย ธรรมบุญ มากภิรมย์
วิศวกรโยธาชำนาญการ

สำรวจ เขียนแบบ

นายอัศเดช พิมพ์สวัสดิ์
ผู้ช่วยช่างโยธา

แบบแสดง

ค่าพิทแนวก่อสร้าง

1

2





โครงการซ่อมแซม

ผิวจราจรแอสฟัลต์ติกคอนกรีต
ซอย บ้านมอญ
หมู่ที่ 1 บ้านหนองขอน

อนุมัติ

นายตรีวัฒน์ สุขศรีพัฒน์
นายกองค์การบริหารส่วนตำบลหินเหล็กไฟ

เห็นชอบ

นางจิราพร รอดภัย
ปลัดองค์การบริหารส่วนตำบลหินเหล็กไฟ

ตรวจสอบ

นายรัชพล เสือสะอาด
ผู้อำนวยการกองช่าง

ตรวจสอบ

ตรวจสอบ

นาย ธรรมบุญ มากภิรมย์
วิศวกรโยธาชำนาญการ


สำรวจ เขียนแบบ

นายอัศวเดช พิมพ์สวัสดิ์
ผู้ช่วยช่างโยธา

แบบแสดง

แบบมาตรฐาน ถนนลาดยาง
แบบ Asphalt concrete
ความกว้างถนน 4.00 เมตร


2
2

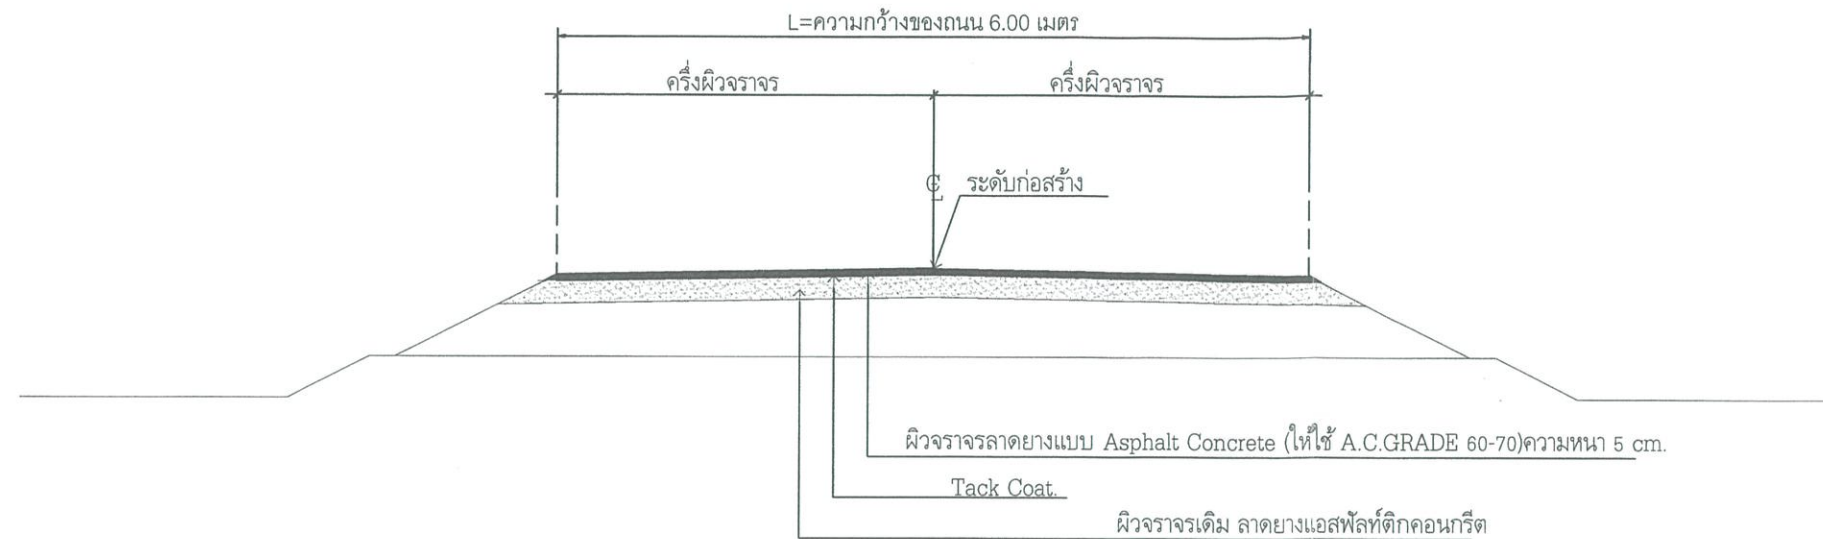

รูปตัดแสดงโครงสร้างถนนและคุณสมบัติวัสดุ

scale

Not to a scale

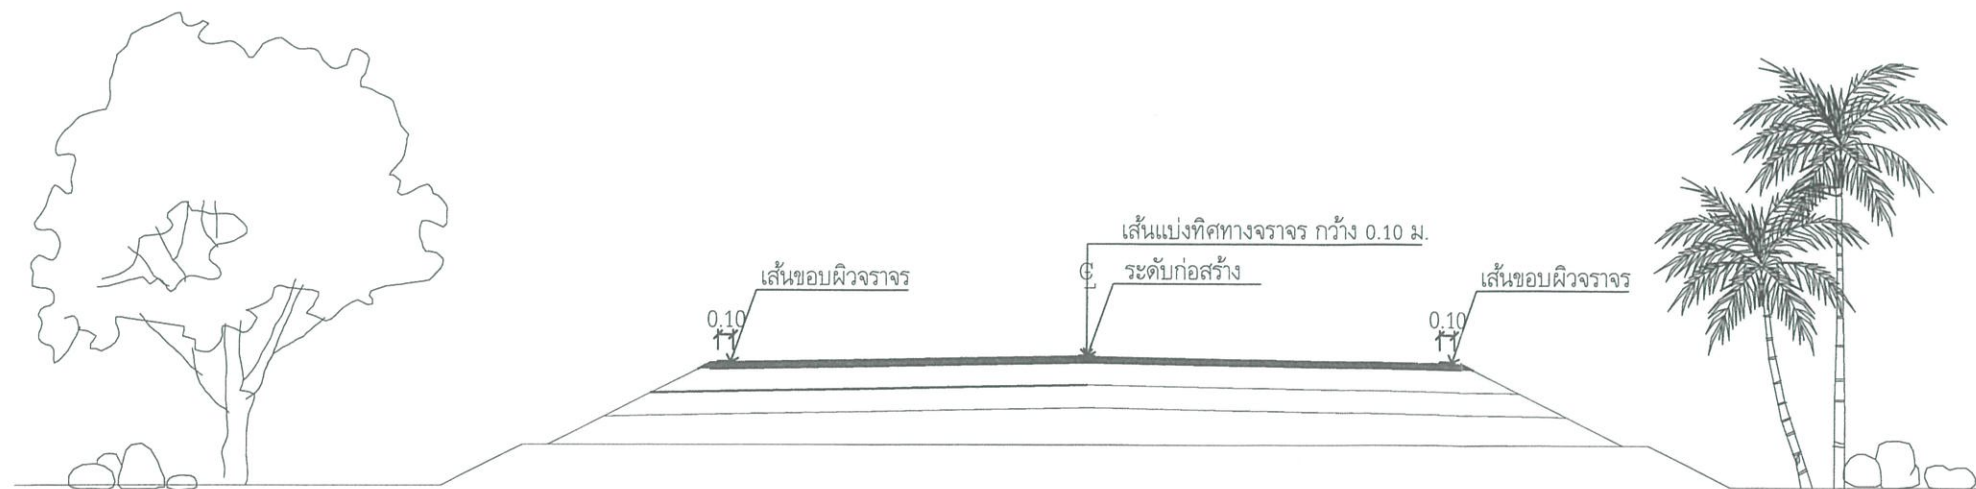

รูปตัดแสดง

scale

Not to a scale

รายการประกอบแบบ

- คุณสมบัติของวัสดุและวิธีการก่อสร้าง นอกเหนือจากที่ระบุไว้ในแบบ ให้เป็นไปตามมาตรฐานงานก่อสร้างของ อบต.หินเหล็กไฟ เฉพาะในส่วนที่เกี่ยวข้องเท่านั้น
- มิติเป็น " เมตร" ยกเว้นที่ระบุเป็นอย่างอื่น
- ความหนาของผิวจราจรลาดยางแบบ Asphalt concrete.ผู้ออกแบบจะเป็นผู้กำหนดในแบบก่อสร้างแต่ละสายทาง และไม่ควรน้อยกว่า 0.04 เมตร
- ถนนรับน้ำหนักบรรทุกไม่เกิน 12 ตัน
- แบบถนนผิวจราจรแบบ Asphalt concrete. ปรับปรุงจากแบบเลขที่ ทด. 2-303 แบบมาตรฐานงานทางสำหรับการปกครองส่วนท้องถิ่น