



เทศบาลเมืองทับกวาง

อำเภอแก่งคอย จังหวัดสระบุรี

## โครงการ

ก่อสร้างถนน คสล. ซอยข้างฟาร์มมา ชุมชนหัวเขาเกตุพัฒนา หมู่ที่ 6

1.รายการประกอบแบบ


วัตถุประสงค์เทศบาลเมืองทับกวาง มีความประสงค์จะดำเนินการก่อสร้างถนน คลส. ขอยางพารมมา ชุมชนหัวเขาคุดพัฒนา หมู่ที่ 6

โดยทำการก่อสร้างถนน คลส. ขนาดผิวจราจรกว้าง 6.00 เมตร ยาว 290.00 เมตร หน้า 0.15 เมตร หรือพื้นที่ก่อสร้างไม่น้อยกว่า 1,740.00 ตารางเมตร


รายละเอียดตามแบบแปลนเทศบาลเมืองทับกวาง เลขที่ 4/2565

2.รายการประกอบแบบทั่วไป

- 2.1 การก่อสร้างตามสัญญาต้องให้เป็นไปตามแบบแปลนและรายละเอียดการก่อสร้างทุกประการ
- 2.2 ผู้รับจ้างรับรองว่าได้ตรวจดูแบบแปลน แผนผัง สถานที่ก่อสร้าง และรายละเอียดต่าง ๆ โดยถี่ถ้วนและเข้าใจความหมายแจ่มแจ้งทุกอย่างแล้ว
- 2.3 ในกรณีที่ผู้รับจ้างทำการก่อสร้าง หากปรากฏว่าแบบผังหรือรายละเอียดส่วนใดส่วนหนึ่งคลาดเคลื่อนบกพร่องขัดแย้งกันเกี่ยวกับเทคนิคการก่อสร้าง ผู้รับจ้างจะต้องทำการแก้ไข และดำเนินการก่อสร้างตามคำแนะนำของผู้จ้างทันที
- 2.4 ในเมื่อการแก้ไขนั้นไม่เกิดไปจากรายการสำคัญในแบบผัง แต่เป็นข้อบกพร่องที่จำเป็นต้องแก้ไขให้เหมาะสมกับก่อสร้างสำเร็จไปโดยเรียบร้อย และถือคำวินิจฉัยของคณะกรรมการตรวจสอบและเสนอข้อแก้ไขอยู่ในสภาพเดิม
- 2.5 ผู้รับจ้างจะต้องเป็นผู้รับผิดชอบความเสียหายใดๆ ที่เกิดจากการปฏิบัติงาน งานประปา ไฟฟ้า โทรศัพท์ และงานเสื่อหายทั่วไป ผู้รับจ้างจะต้องรับผิดชอบและซ่อมแซมให้อยู่ในสภาพเดิม
- 2.6 ในการก่อสร้างให้ทำงานติดต่อกันเป็นช่วงๆ หากทำการก่อสร้างเป็นช่วงๆ นอกจากกรณีจำเป็น และได้รับอนุมัติจากวิศวกรคุมงานก่อสร้างเป็นลายลักษณ์อักษร
- 2.7 ผู้รับจ้างจะต้องให้การจราจรผ่านไป มาได้สะดวกตั้งแต่เริ่มงานก่อสร้าง จนกระทั่งเสร็จสมบูรณ์ และจะต้องติดตั้งเครื่องหมายจราจรหรือสิ่งประกอบอื่นๆ ตามแบบกรมการขนส่งทางบก เพื่อความปลอดภัยแก่รถยนต์และยาน ตั้งแต่เริ่มการก่อสร้างจนแล้วเสร็จ
- 2.8 ผู้รับจ้างจะต้องทำความสะอาดบริเวณก่อสร้างให้เรียบร้อยได้ทันที ก่อนคณะกรรมการตรวจการจ้างจะตรวจรับงาน
- 2.9 ในกรณีที่ผู้รับจ้างทำงานก่อสร้างต่างๆ แล้วเสร็จครบถ้วนตามเงื่อนไขที่กำหนดเนื่องจากมีอุปสรรคในการก่อสร้างหรือในด้านเทคนิค และสถานที่ก่อสร้าง เทศบาล(ผู้จ้าง)จะตัดเงินค่าจ้างออกตามเงื่อนไขไม่เสร็จครบถ้วนนั้น
- 2.10 ผู้จ้างจะต้องทำการถมดินถมทรายเพิ่มสูงขึ้น ผืนน้ำ พรหมน้ำ และใช้วัสดุปลูกชั้นเคลม โดยต่อเนื่องเป็นเวลามากกว่า 7 วัน หลังจากเทคอนกรีตไปแล้วเป็นเวลา 24 ชั่วโมง
- 2.11 คอนกรีตโครงสร้างจะต้องมีกำลังอัดไม่น้อยกว่า 240 ksc. ที่อายุ 28 วัน โดยแห่งตัวอย่างถูกต้อง
- 2.12 ก่อนทำการเทคอนกรีตทุกครั้งผู้รับจ้างจะต้องแจ้งให้วิศวกรคุมงานทราบก่อนล่วงหน้าทุกครั้ง ไม่น้อยกว่า 24 ชั่วโมง
- 2.13 ผู้รับจ้างจะต้องจัดหาวัสดุรับสงเจ้าหน้าที่ควบคุมงานก่อสร้างในการปฏิบัติหน้าที่ทุกครั้ง
- 2.14 สารารณูปโภคต่างๆ เช่น ไฟฟ้า ประปา โทรศัพท์ ท่อระบายน้ำ เป็นต้น ที่อยู่ในบริเวณก่อสร้างและเป็นอุปสรรคต่อการก่อสร้าง ผู้รับจ้างจะต้องดำเนินการตัดต่อหน่วยงานที่เกี่ยวข้องของเพื่อย้ายสิ่งต่างๆ เหล่านั้นไปให้พ้น ค่าใช้จ่ายต่างๆ ให้เป็นผู้รับจ้าง
- 2.15 ให้ผู้สัญญาใช้วัสดุหรือครุภัณฑ์ที่จะใช้ในงานก่อสร้าง ใช้วัสดุที่ผลิตภายในประเทศเพิ่มน้อยกว่า "ร้อยละ 60 ของพัสดุที่จะใช้ในงานก่อสร้าง" และกำหนดให้สัญญาใช้เหล็กที่ผลิตภายในประเทศไม่น้อยกว่า ร้อยละ 90 ของปริมาณเหล็กทั้งหมดตามสัญญาจ้าง"
- 2.16 รายการใดที่ไม่ได้กำหนดไว้ในแบบหรือกำหนดไว้ในเขตแผนหรือแสดงไว้ชัดเจนกัน หรือมีปัญหาในการก่อสร้างหรือไม่เป็นไปตามหลักวิชาช่างที่ให้รายงานและดำเนินการตามดุลยพินิจของคณะกรรมการตรวจสอบการจ้างและช่างควบคุมงาน

	<b>เทศบาลเมืองทับกวาง</b> อำเภอแก่งคอย จังหวัดสระบุรี กองช่าง	<b>โครงการก่อสร้าง</b> ถนน คลส. ขอยางพารมมา ชุมชนหัวเขาคุดพัฒนา หมู่ที่ 6	<b>รายละเอียด</b> รายการประกอบแบบ	แบบเลขที่ 4/2565 มาตราส่วน - แผ่นงานที่ 1/7	<b>สำรวจ</b> (นางสาวชลภัทร จักรพล) นางสาวชลภัทร จักรพล ผู้ช่วยนายช่างโยธา	<b>ตรวจสอบ</b> (นายชัยสิทธิ์ ศรีเมฆ) นายชัยสิทธิ์ ศรีเมฆ ผู้อำนวยการกองช่าง	<b>เห็นชอบ</b> (นางสุนีย์ อินทนา) นางสุนีย์ อินทนา รองปลัดเทศบาล รักษาการนายกเทศมนตรีเมืองทับกวาง	<b>อนุมัติ</b> (นายสมหมาย แดงประเสริฐ) นายสมหมาย แดงประเสริฐ นายกเทศมนตรีเมืองทับกวาง
---	---	---	--------------------------------------	---	--	--	--	--



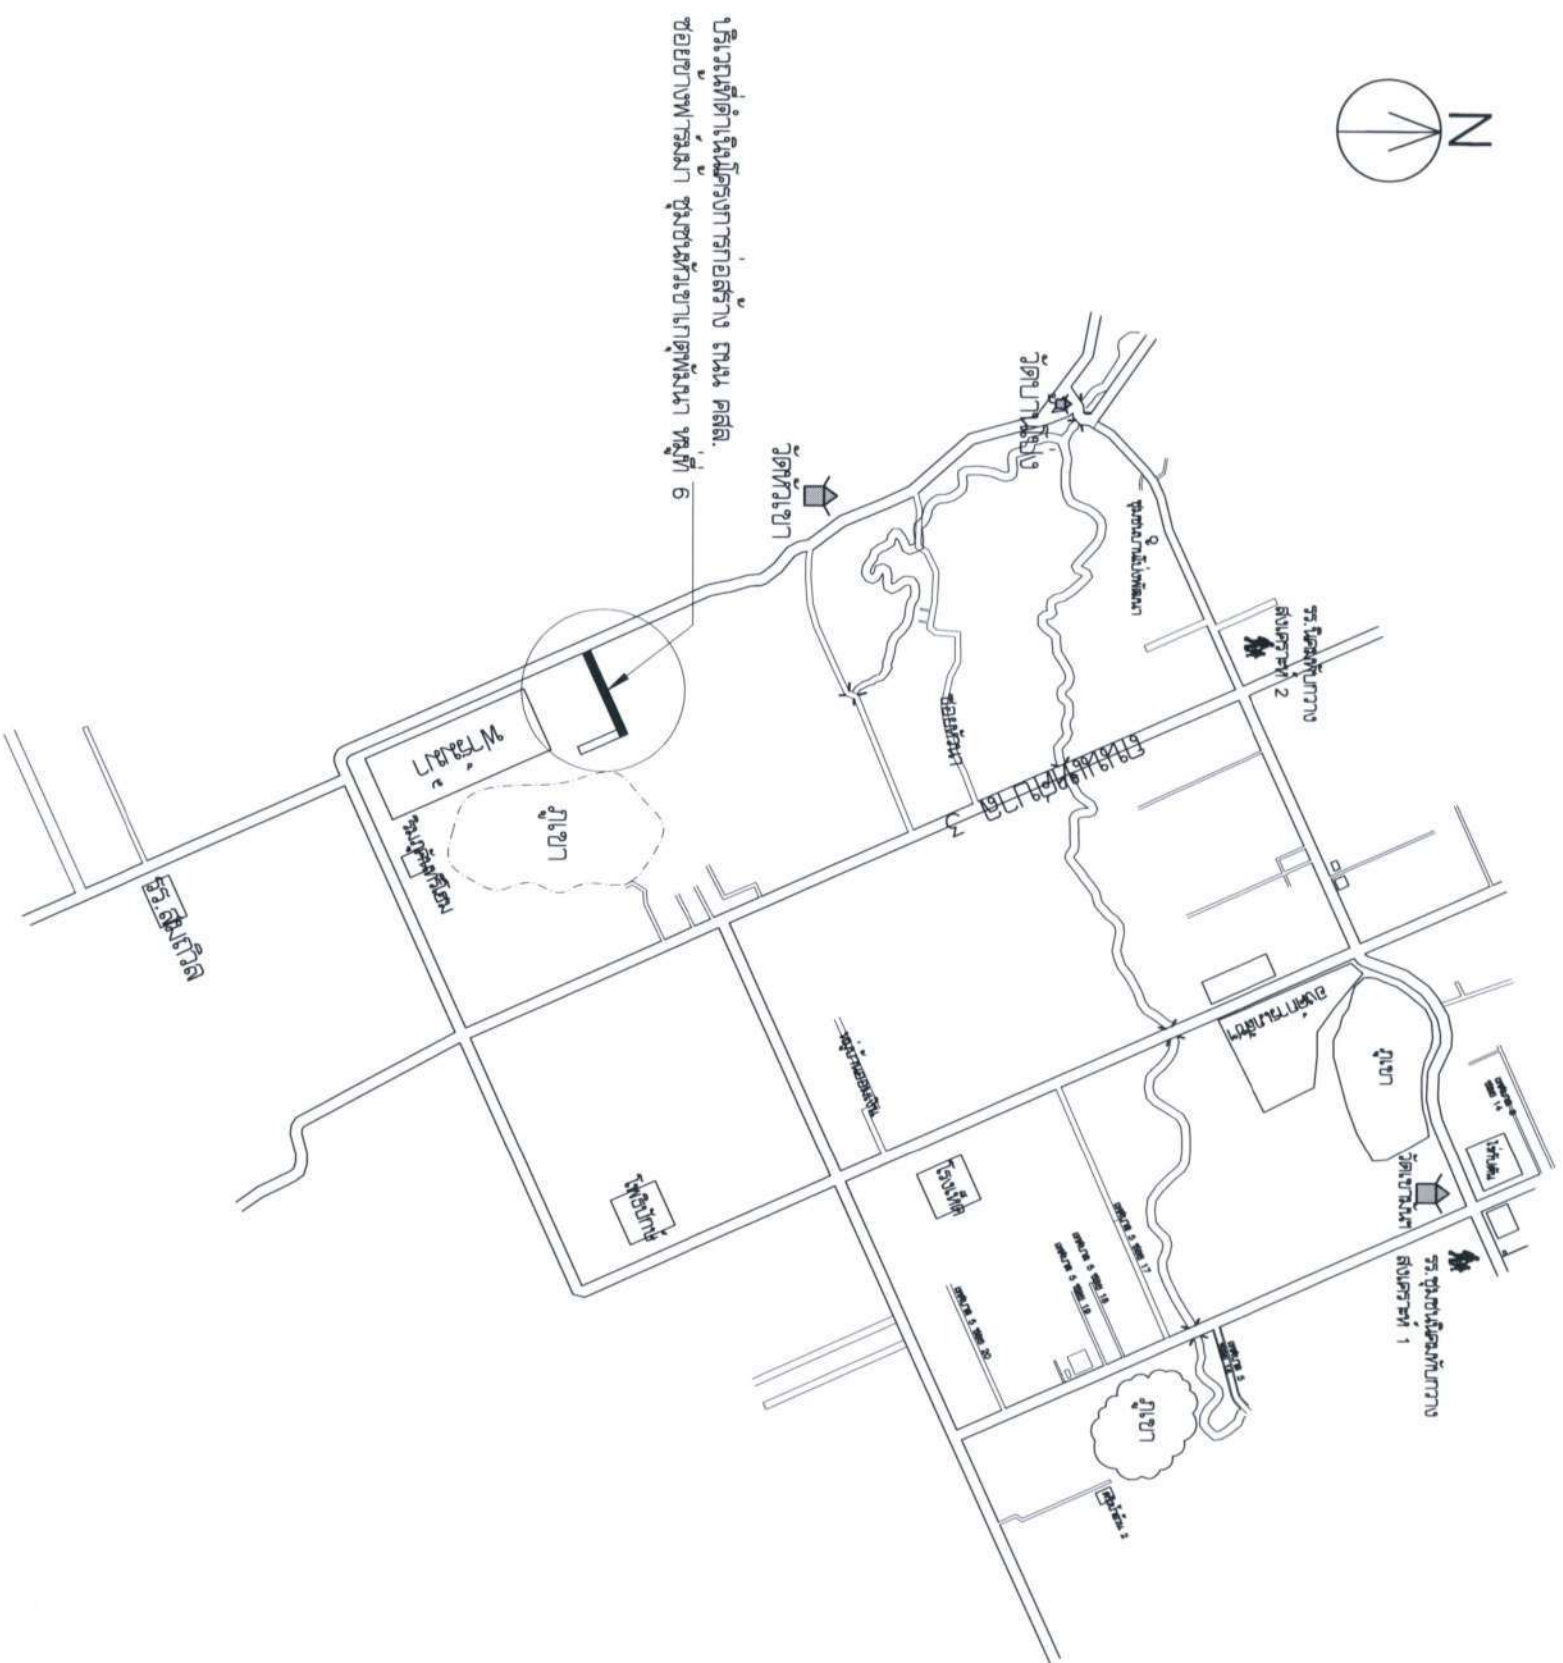

บริเวณที่ดำเนินการก่อสร้าง ถนน คลสส.  
ซอยบางฟ้าร่มมา ชุมชนศิลาขาวเตาพิ้งนา หมู่ที่ 6

(นายสมหมาย แดงประเสริฐ)  
นายกเทศมนตรีเมืองท่าบอง

รองปลัดเทศบาล รักษาการแทน  
ปลัดเทศบาลเมืองทักกวาง

นางเอกเบกานอูฟี  
(นายชัยสิทธิ์ ศรีเมฆ)



นางสาวณิชากร นามะ  
(หัวหน้างาน)

277

ถนน คลอง. ขยายข้างฟาร์มมา  
ผ่านหนองน้ำใหญ่ฟาร์มมา หมู่ที่ 6

ชื่อและนามสกุล \_\_\_\_\_  
 \_\_\_\_\_  
 กองช่าง \_\_\_\_\_



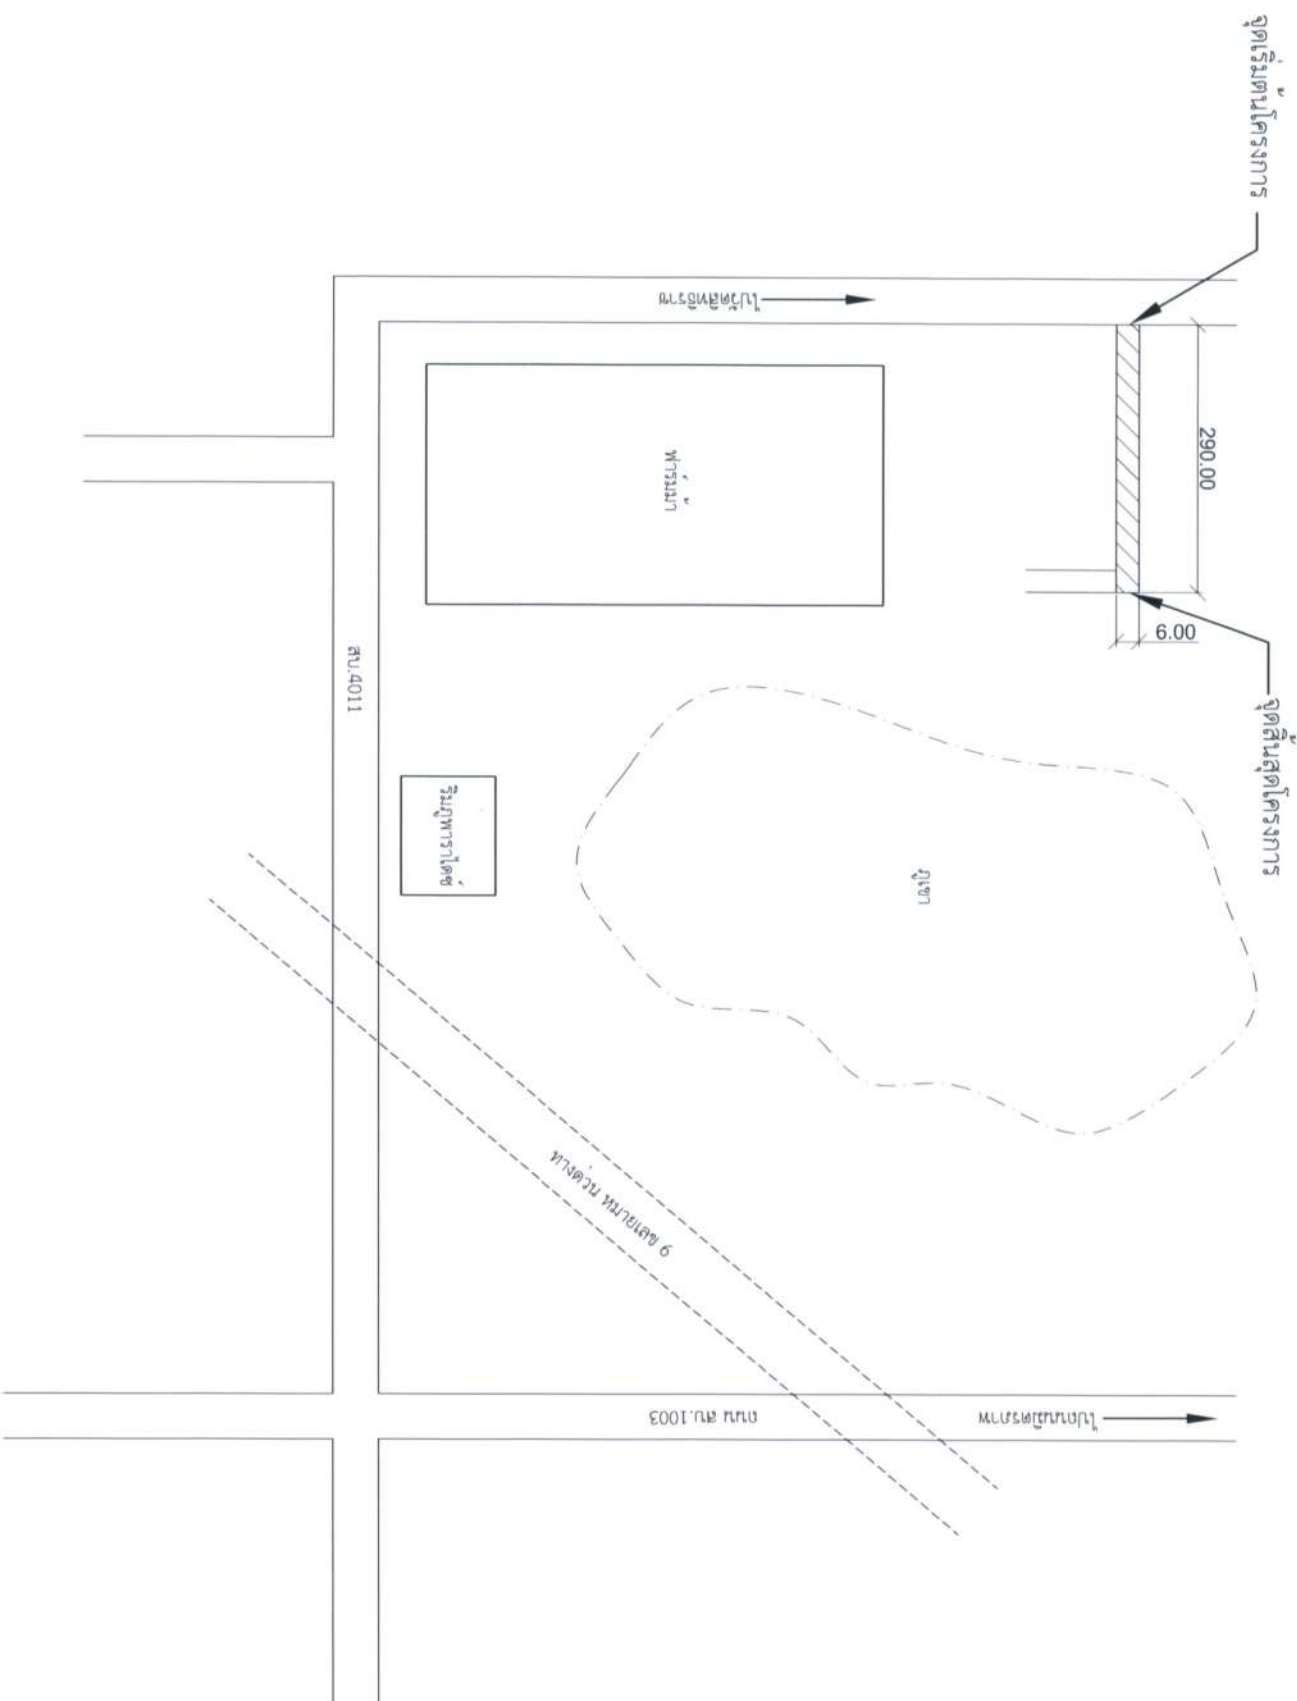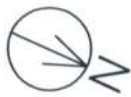

# เทศบาลเมืองทับกวาง

อำเภอแก่งคอย จังหวัดสระบุรี

กองช่าง

## โครงการก่อสร้าง

ถนน คสล. ขยายข้างฟาร์มม้า  
ชุมชนห้วยเขาเกิดพัฒนา หมู่ที่ 6

## รายละเอียด

ผังบริเวณ

แบบเลขที่ 4/2565

มาตราส่วน -

แผ่นงานที่ 3/7

## สำรวจ

(นางสาวชลธิศพร จักรพล)  
นายช่างเขียนแบบชำนาญงาน

เขียนแบบ

(นายอิทธิ ปุณิทัศน์)  
ผู้ช่วยนายช่างโยธา

## ตรวจสอบ

(นายชัยสิทธิ์ ศรีแสง)  
ผู้อำนวยการกองช่าง

ผู้ช่วย

## เห็นชอบ

(นางสุนัย อินทนา)  
รองปลัดเทศบาล รักษาการแทน  
ปลัดเทศบาลเมืองทับกวาง

ผู้ช่วย



## อนุมัติ

(นายสมหมาย แดงประเสริฐ)  
นายกเทศมนตรีเมืองทับกวาง

ผู้ช่วย

ผู้บ่งบริเวณ  
SCALE NO



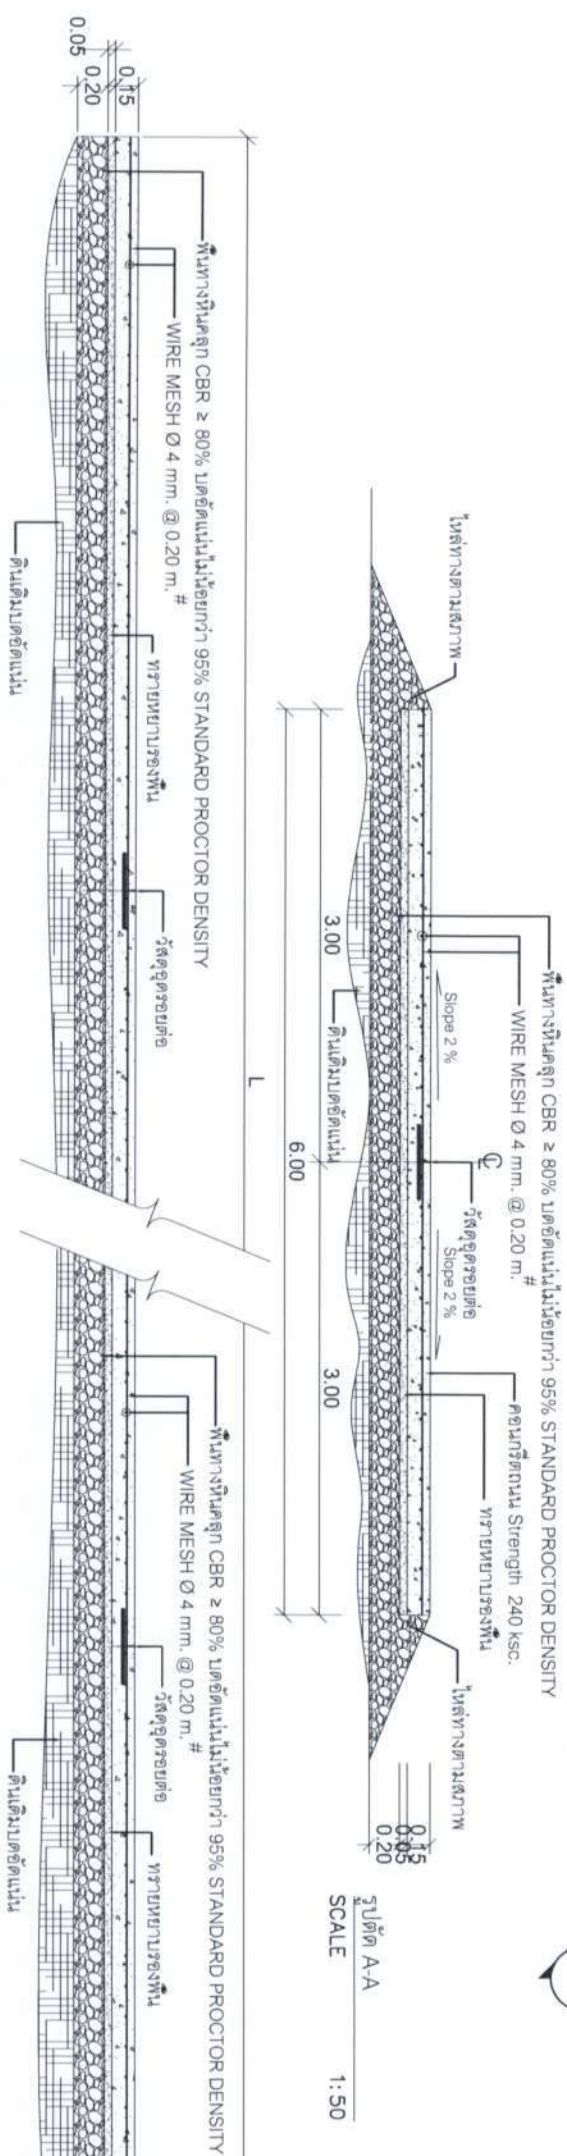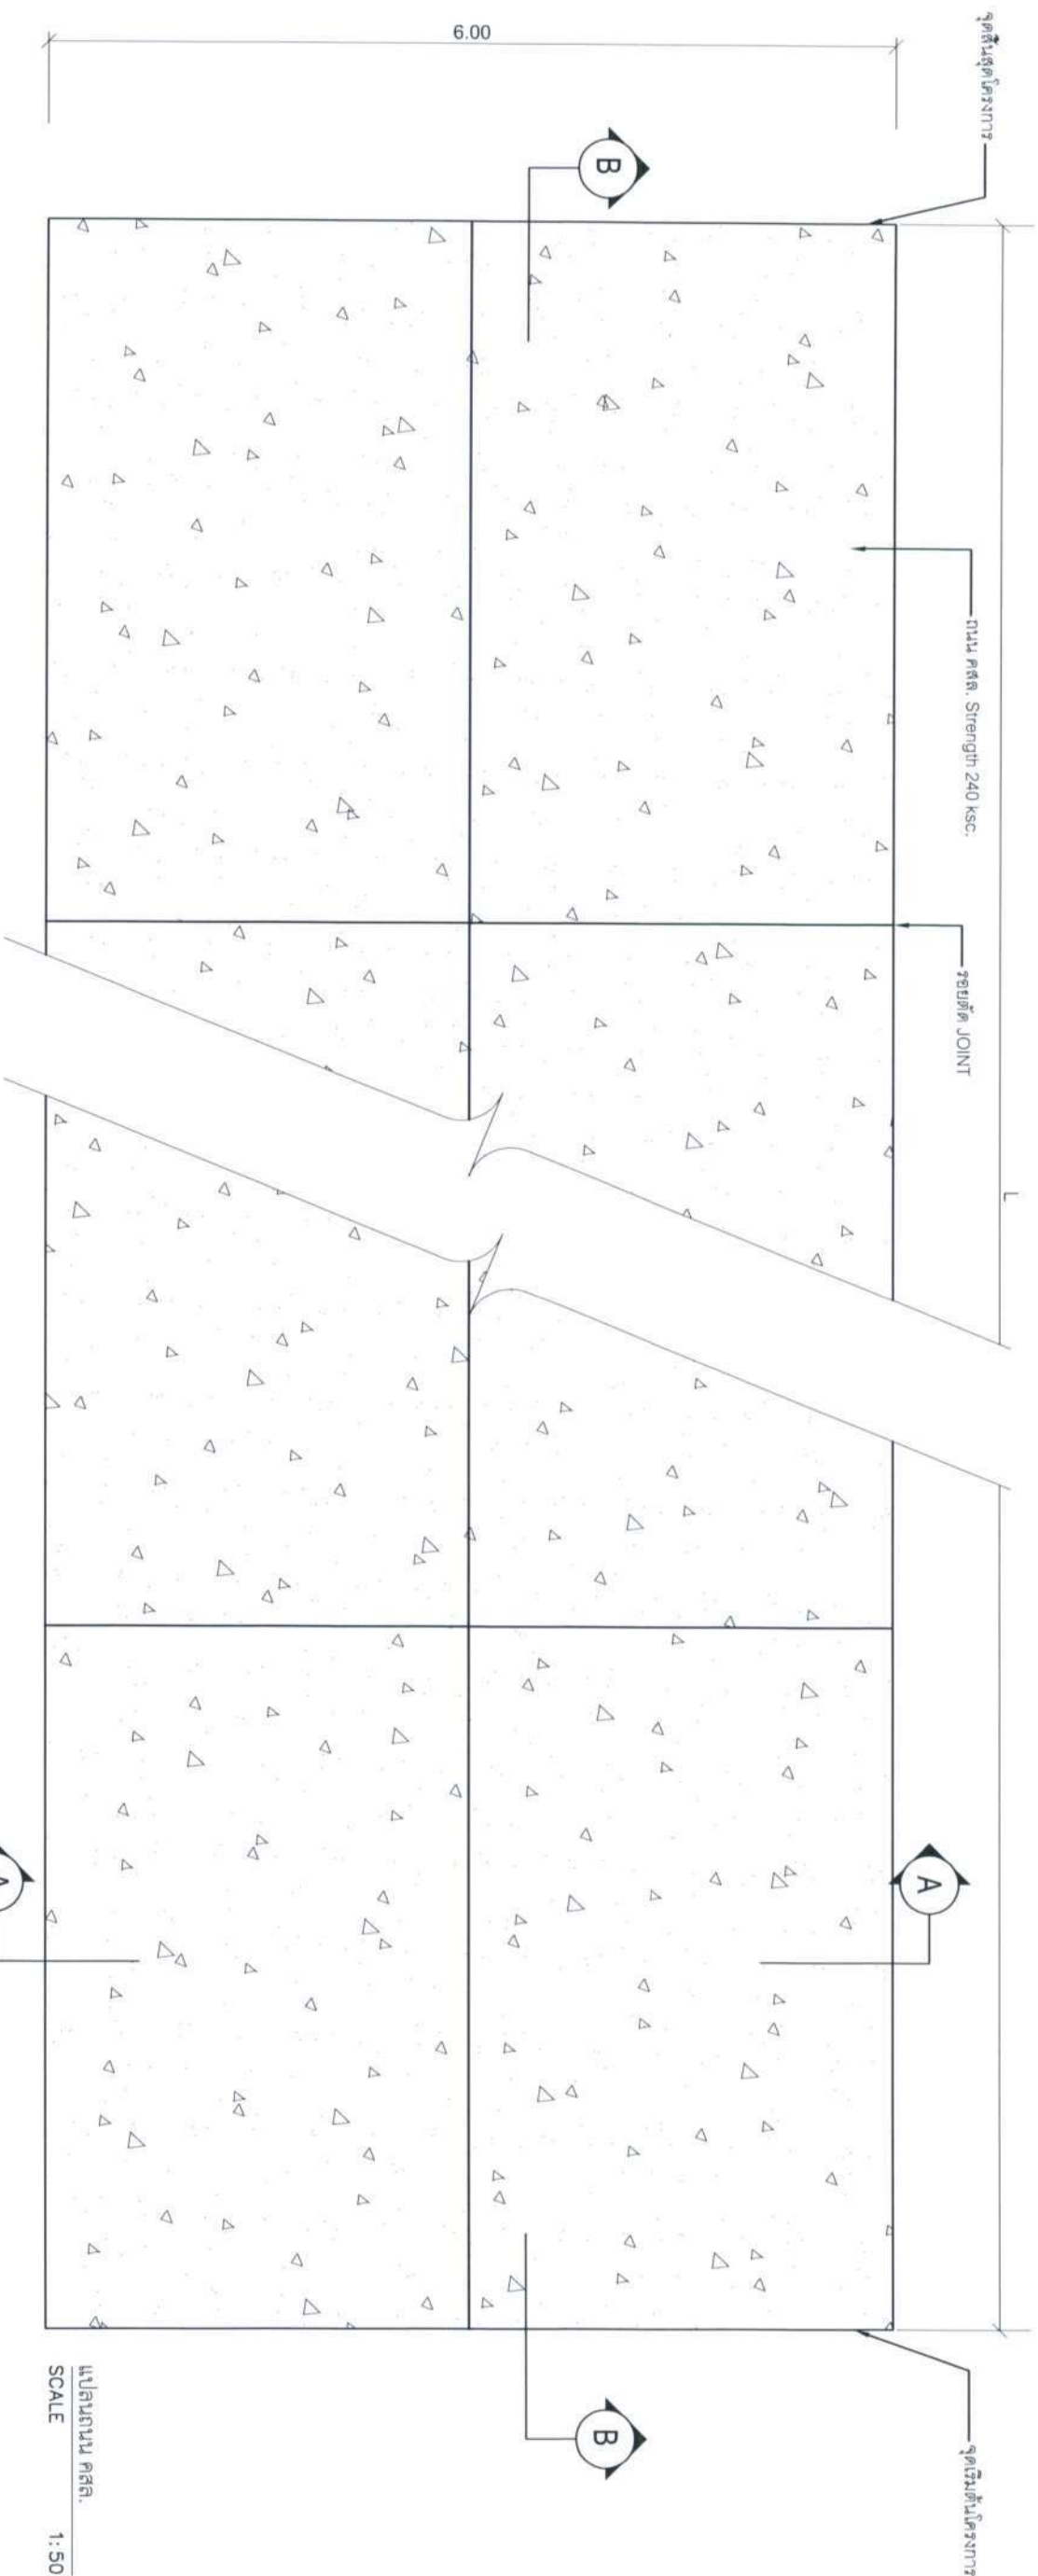

เทศบาลเมืองทับกวาง

อำเภอแก่งคอย จังหวัดสระบุรี

กองช่าง

โครงการก่อสร้าง

ถนน คสล. ขยายทางประมาณ  
ชุมชนวังจากาศพัฒนา หมู่ที่ 6

รายละเอียด

แนวนอน คสล.  
รูปตัด A-A  
รูปตัด B-B

แบบเลขที่ 4/2565

มาตราส่วน 1:50

แผ่นงานที่ 4/7

สำรวจ

(นางสาวสุกัญญา จักรพล)  
นายช่างเขียนแบบชำนาญงาน

เขียนแบบ

(นายอิทธิ ปภีร์ตัน)  
ผู้ช่วยนายช่างโยธา

ตรวจสอบ


(นายชัยสิทธิ์ ศรีเมฆ)  
ผู้อำนวยการกองช่าง

เห็นชอบ

(นายสุชัย อินทนา)  
รองปลัดเทศบาล รักษาการนายกเทศมนตรีเมืองทับกวาง




อนุมัติ

(นายสมหมาย แดงประเสริฐ)  
นายกเทศมนตรีเมืองทับกวาง

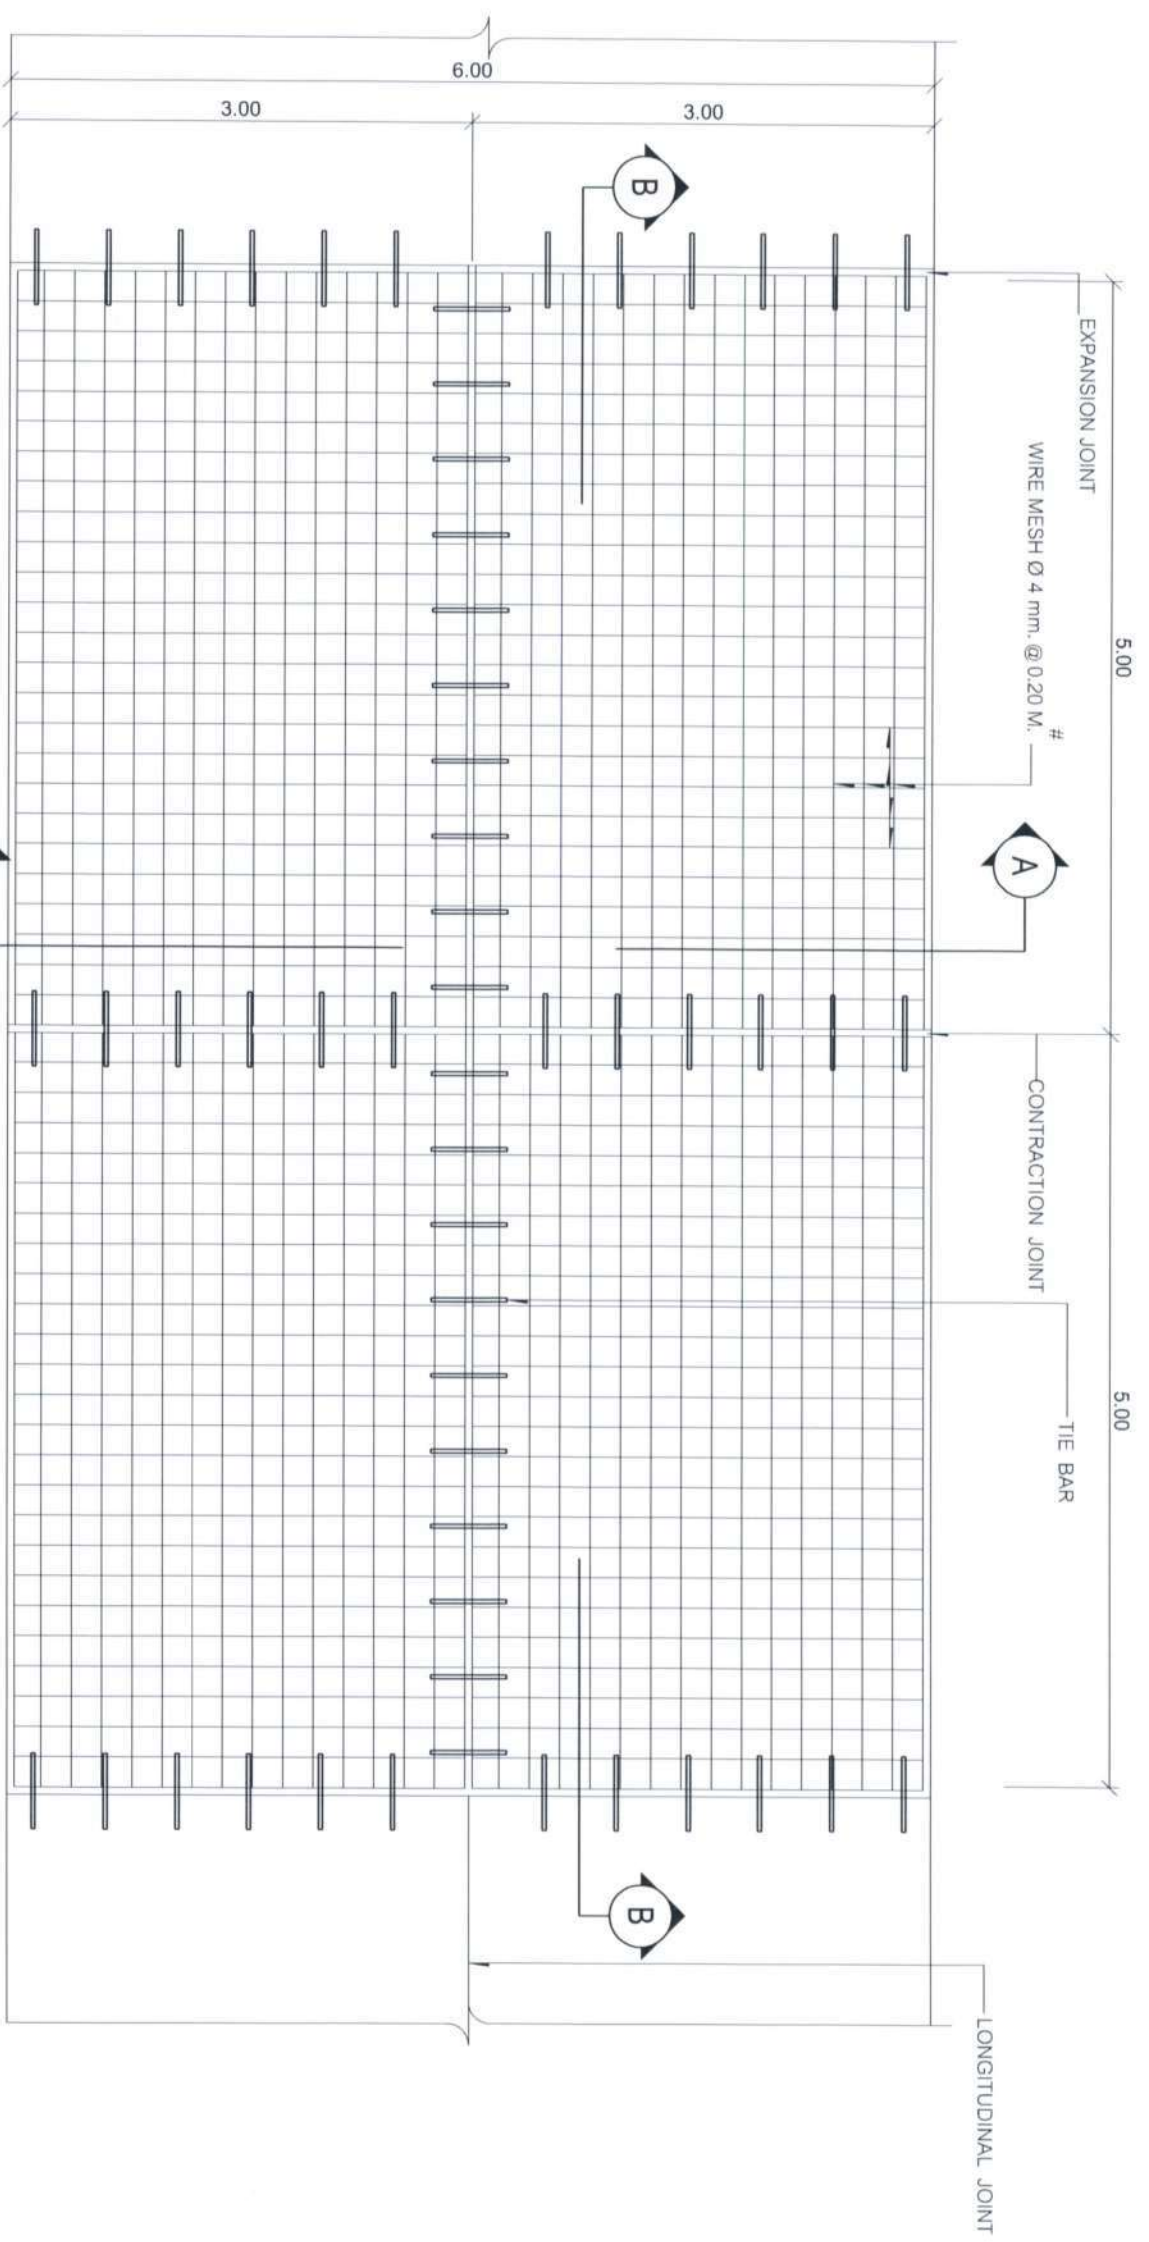

จุดตัดขยายหยอดร่อง  
(ระยะห่างระหว่างรอยต่อไม่เกิน < 11 m. ความกว้างรอยต่อ 1 cm. ความลึก 4 cm.)  
(ระยะห่างระหว่างรอยต่อ 11 - 15 m. ความกว้างรอยต่อ 1.5 cm. ความลึก 4 cm.)  
(ระยะห่างระหว่างรอยต่อ 15 - 20 m. ความกว้างรอยต่อ 2 cm. ความลึก 5 cm.)

เหล็ก DOWEL ปลายข้างหนึ่งชุบด้วยแอสฟัลท์  
ขนาด  $\varnothing 15$  มม. @ 0.50 M.

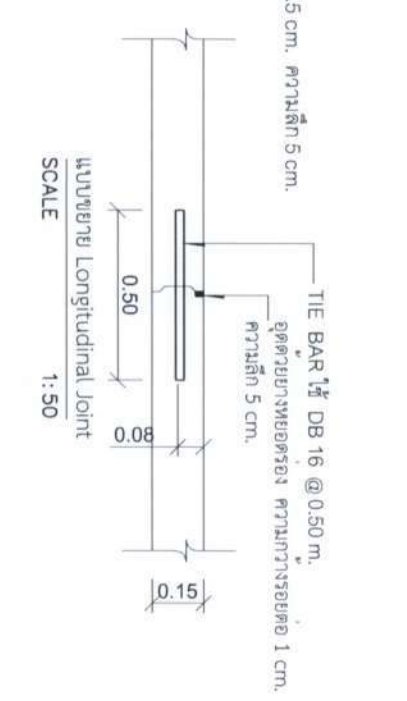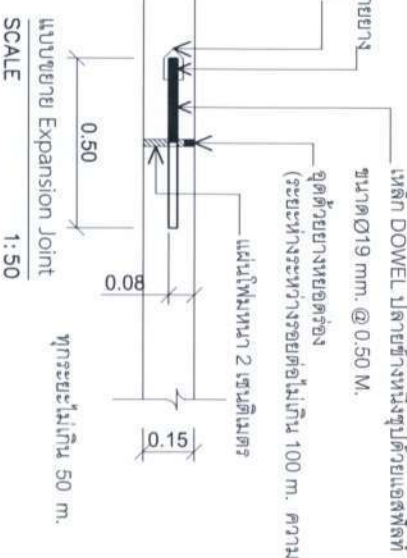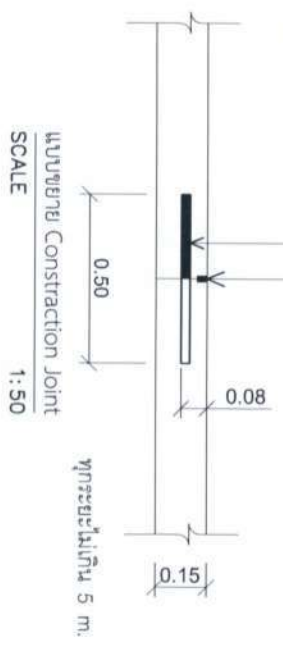

เทศบาลเมืองทับกวาง

อำเภอแม่ออน จังหวัดสระบุรี

กองช่าง

โครงการก่อสร้าง

ถนน คสล. ขยายทางพารมมา  
ชุมชนหัวเขาพัฒนา หมู่ที่ 6

รายละเอียด

แปลนแสดงการเสริมเหล็ก

แบบเลขที่ 4/2565

มาตราส่วน 1:50

แผ่นงานที่ 5/7

สำรวจ

(นางสาวชลภัทร จักรพล)  
นายช่างเขียนแบบชำนาญงาน

เขียนแบบ  
(นายอิทธิ ปุทธิพันธ์)  
ผู้ช่วยนายช่างโยธา

ตรวจสอบ

(นายชัยสิทธิ์ ศรีเมฆ)  
ผู้อำนวยการกองช่าง

เห็นชอบ

(นางสุณีย์ อินทนา)  
รองปลัดเทศบาล รักษาการแผน  
ปลัดเทศบาลเมืองทับกวาง

อนุมัติ

(นายสมหมาย แดงประเสริฐ)  
นายกเทศมนตรีเมืองทับกวาง





