




องค์การบริหารส่วนจังหวัดนครปฐม

โครงการ ปรับปรุงถนนลาดยางแอสฟัลท์ติกคอนกรีต

หมู่ที่ 3,4,5,6 ตำบลหนองดินแดง บริเวณหนองดินแดงซอย 11 หนองดินแดงซอย 8
และหนองดินแดง 19/1 เชื่อมต่อ ตำบลสระกะเทียม อำเภอเมืองนครปฐม จังหวัดนครปฐม

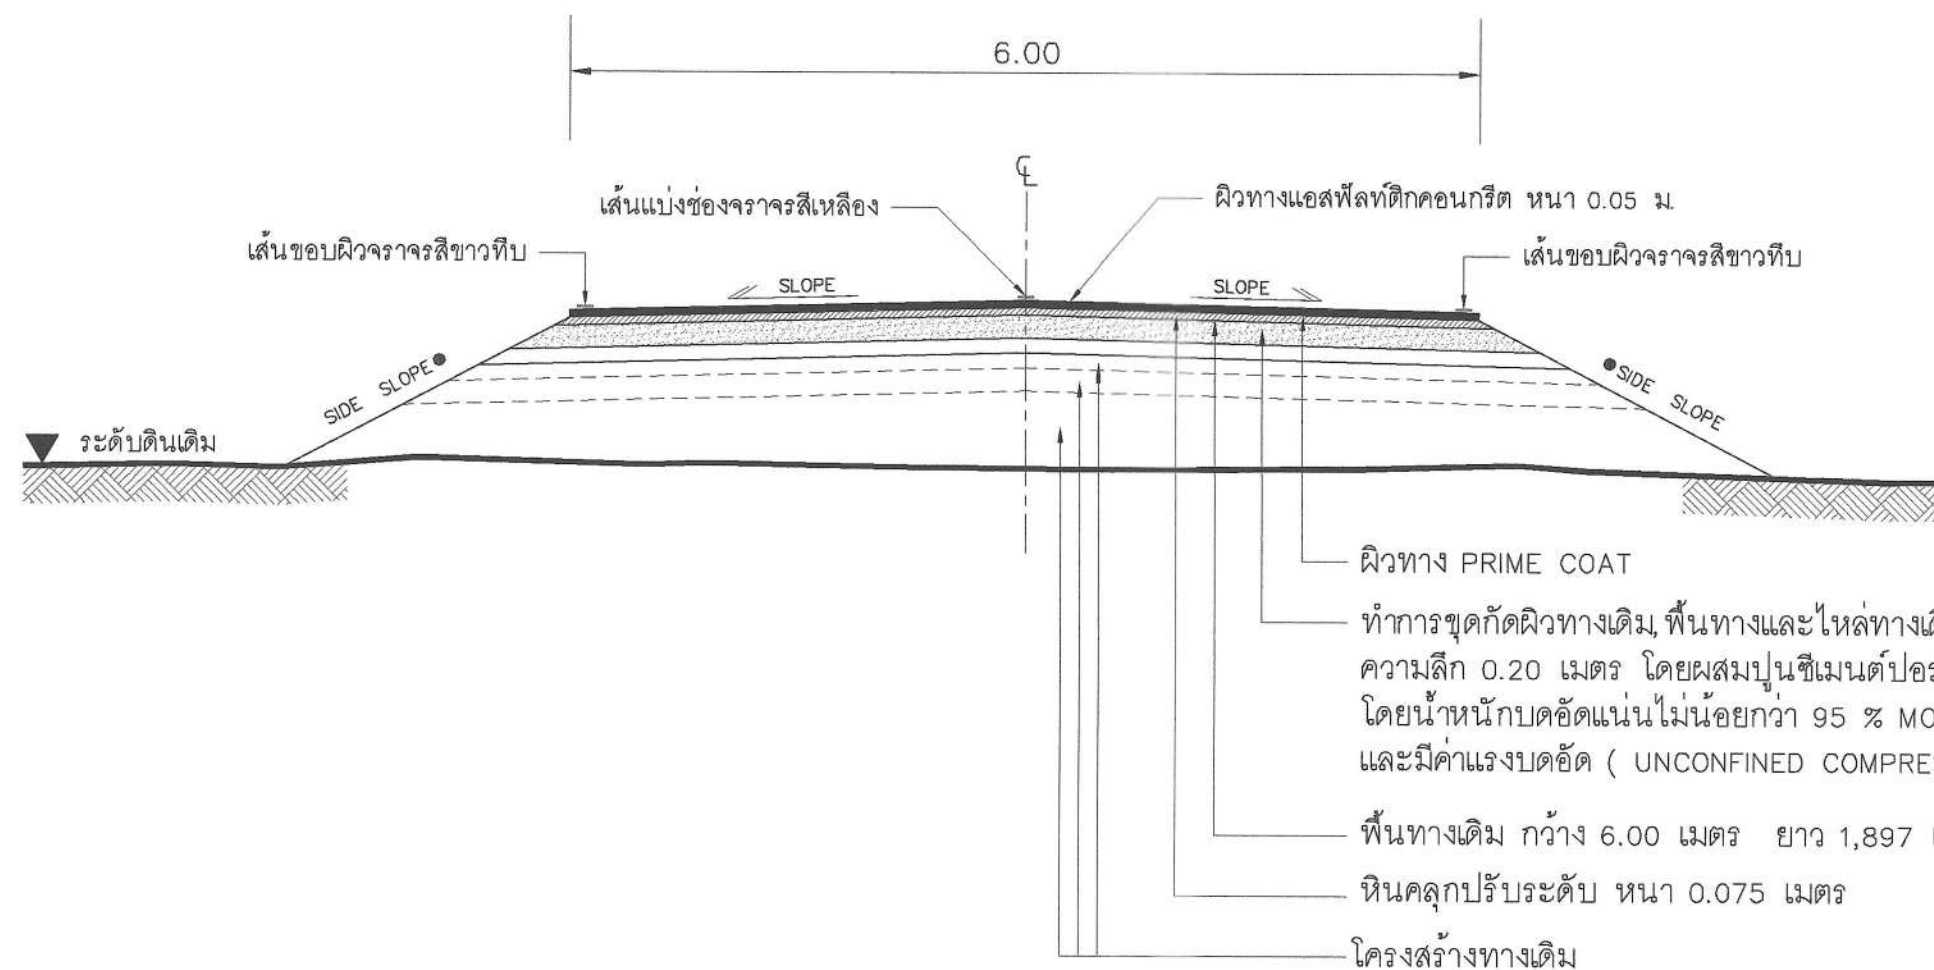

รูปตัดตามขวางงานปรับปรุงผิวทางแอสฟัลติกคอนกรีต

Not to scale

หมายเหตุ : คัดลอกจาก งานบำรุงรักษาทาง กรมทางหลวงชนบท

คณะกรรมการจัดทำแบบบูรณาการงานก่อสร้าง
ลงชื่อ.....ประธานกรรมการ
ลงชื่อ.....กรรมการ
ลงชื่อ.....กรรมการ

	องค์การบริหารส่วนจังหวัดนครปฐม		
	แบบเลขที่ 16212569 ลงวันที่ 8 ต.ค 67	จำนวนแผ่น 3	แผ่นที่ 2
ปรับปรุงถนนลาดยางแอสฟัลติกคอนกรีต หมู่ที่ 3,4,5,6 ตำบลหนองดินแดง บริเวณหนองดินแดงซอย 11 หนองดินแดงซอย 8 และหนองดินแดง 19/1 เชื่อมต่อ ตำบลสระกะเทียม อำเภอเมืองนครปฐม จังหวัดนครปฐม			
สำนวน (นายอดิศักดิ์ นาวรัตน์)	ตรวจ (นายจิรพันธ์ ธรรมาภิบาล)		
เขียนแบบ (นายจักรพล หลิมชัยสุวรรณ)	เห็นชอบ (นางสาวปทุมมาท กมลเวช)		
ตรวจ (ธีรวิทย์ เทียนชัย)	อนุมัติ (นายจิรวัฒน์ สะสมทรัพย์)		
ตรวจ (นายรังสรรค์ ศุภมาสศิริ)	(นายจิรวัฒน์ สะสมทรัพย์)		


บัญชีปริมาณงาน				
ลำดับ	รายการ	ปริมาณ	หน่วย	หมายเหตุ
1	งานพื้นทาง 1.1 งาน PAVEMENT IN – PLACE RECYCLING 1.2 งานหินคลุกปรับระดับ	11,382 874	ตร.ม. ลบ.ม.	
2	งานผิวทาง 2.1 Prime Coat บนผิวทาง 2.2 ผิวทางแอสฟัลติกคอนกรีต หนา 5 ซม. (ปูบน Prime Coat)	11,382 11,382	ตร.ม. ตร.ม.	
3	งานตีเส้นจราจร 3.1 งาน RUMBLE STRIPS 3.2 งานสีเทอร์โมพลาสติก ตีเส้น 3 เส้น (กว้าง 10 ซม.)	75 501.82	ตร.ม. ตร.ม.	(กว้าง 10 ซม.) (อ้างอิงตำแหน่งทางหลวงชนบทจังหวัดนครปฐม)
4	งานป้ายจราจร 4.1 งานป้ายจราจร แบบ บ.1 4.2 งานป้ายจราจร แบบ บ.32 4.3 งานป้ายจราจร แบบ บ.33 4.4 งานป้ายจราจร แบบ ต.1 4.5 งานป้ายจราจร แบบ ต.2 4.6 งานป้ายจราจร แบบ ต.9 4.7 งานป้ายจราจร แบบ ต.10 4.8 งานป้ายจราจร แบบ ต.11 4.9 งานป้ายจราจร แบบ ต.77	3 1 1 1 1 1 1 6 1	ชุด ชุด ชุด ชุด ชุด ชุด ชุด ชุด ชุด	
5	งานเสาเข็ม 5.1 งานเสาเข็ม คอ.ร. รูปตัวไอ ขนาด 0.15x0.15x3.00 ม.	50	ท่อน	

คณะกรรมการจัดทำแบบรายการงานก่อสร้าง
ลงชื่อ.....ประธานกรรมการ
ลงชื่อ.....กรรมการ
ลงชื่อ.....กรรมการ

หมายเหตุ

ข้อกำหนดเกี่ยวกับการใช้วัสดุก่อสร้าง/ครุภัณฑ์ตามสัญญาก่อสร้าง
เพื่อส่งเสริมการใช้ สินค้า/ผลิตภัณฑ์ ที่ผลิตในประเทศ

- ผู้รับจ้างต้องใช้วัสดุก่อสร้างหรือครุภัณฑ์ที่เป็นส่วนหนึ่งของงานก่อสร้าง(ถ้ามี)
ตามโครงการก่อสร้าง โดยต้องเป็นวัสดุก่อสร้างหรือครุภัณฑ์ที่เป็นผลิตภัณฑ์ที่ผลิตภายในประเทศ
ไม่น้อยกว่าร้อยละ 60 ของมูลค่าวัสดุก่อสร้างที่ใช้ในโครงการก่อสร้างนี้ ทั้งนี้หากงานก่อสร้างมีวัสดุ
ก่อสร้างที่เป็นหลัก จะต้องใช้วัสดุก่อสร้างที่เป็นหลักซึ่งเป็นสินค้าผลิตภายในประเทศ
ไม่น้อยกว่าร้อยละ 90 ของปริมาณหลักที่ใช้ตามสัญญาก่อสร้างนี้
- ผู้รับจ้างต้องเสนอแผนการใช้วัสดุก่อสร้าง/ครุภัณฑ์ ที่ เป็นผลิตภัณฑ์ที่ผลิตภายในประเทศ
(งานจ้างก่อสร้างและไม่ใช้งานก่อสร้าง วงเงินเกิน 500,000 บาท และสัญญาเกิน 60 วัน)
ตามสัญญาจ้างก่อสร้างนี้ ตามเอกสาร ภาคผนวก 2 และ ภาคผนวก 3
(ภาคผนวก 3 เฉพาะกรณีที่เป็นงานก่อสร้างที่มีวัสดุก่อสร้างที่เป็นหลัก) ให้ผู้ว่าจ้างเสนอแผนฯ
ตามระยะเวลาที่กำหนดในสัญญาจ้าง(ถ้ามี) แต่ต้องไม่ช้ากว่า 60 วันหลังจากลงนามในสัญญาจ้างก่อสร้าง
แผนการใช้วัสดุก่อสร้างฯที่ผู้รับจ้างเสนอ สามารถปรับเปลี่ยนได้ตามความจำเป็น เพื่อให้มูลค่า/ปริมาณ
การใช้วัสดุก่อสร้างฯซึ่งเป็นผลิตภัณฑ์ที่ผลิตในประเทศไม่น้อยกว่าร้อยละ 60 ทั้งนี้ผู้รับจ้างต้องแจ้ง
การปรับแผนให้ผู้ว่าจ้างก่อสร้างทราบก่อนดำเนินการนำวัสดุก่อสร้างฯ ตามแผนที่ปรับใหม่มาใช้ล่วงหน้า
อย่างน้อย 7 วัน ทั้งนี้ต้องก่อนการส่งมอบงานแต่ละงวด
- ผู้รับจ้างต้องแสดงหลักฐานมาพร้อมแผนฯเพื่อประกอบการพิจารณาและตรวจสอบว่าวัสดุก่อสร้าง/ครุภัณฑ์
เป็นผลิตภัณฑ์ที่ผลิตภายในประเทศ อย่างใดอย่างหนึ่งแล้วแต่กรณีดังนี้
 - สำเนาใบรับรองสินค้าที่ผลิตในประเทศ Made in Thailand (MIT)
ที่ออกโดยสภาอุตสาหกรรมแห่งประเทศไทย
 - ฉลากสินค้า ที่แสดงว่าเป็นสินค้าที่ผลิตในประเทศไทย
 - หลักฐานแสดงที่ตั้งของแหล่งผลิต ที่สามารถแสดงได้ว่าเป็นวัสดุก่อสร้างที่เป็นผลิตภัณฑ์ในประเทศ
เช่น ตำแหน่งที่ตั้งโรงไม้หิน ทำทราย บ่อดิน เป็นต้น

				องค์การบริหารส่วนจังหวัดนครปฐม			
แบบเลขที่ 162/๒๕๖๗ ลงวันที่ ๘ ต.ค. ๖๗		จำนวนแผ่น 3		แผ่นที่ 3			
ปรับปรุงถนนลาดยางแอสฟัลติกคอนกรีต หมู่ที่ 3,4,5,6 ตำบลหนองดินแดง บริเวณหนองดินแดงซอย 11 หนองดินแดงซอย 8 และหนองดินแดง 19/1 เชื่อมต่อ ตำบลสระกะเทียม อำเภอเมืองนครปฐม จังหวัดนครปฐม							
ลสำรวจ (นายอดิศักดิ์ เนาวัฒน์)		ตรวจ (นายจิรพันธ์ อรรณวนิกข) ผู้อำนวยการกองช่าง					
เขียนแบบ (นายจักรพล หลิมชัยสุวรรณ)		เห็นชอบ (นางสาวพุ่มมาศ กมลเวช) รองปลัดองค์การบริหารส่วนจังหวัดนครปฐม รักษาการแทนปลัดองค์การบริหารส่วนจังหวัดนครปฐม					
ตรวจสอบ (อธิวัฒน์ เทียนชัย) วิศวกรโยธา		อนุมัติ (นายจิรวัฒน์ สะสมทรัพย์) นายกองค์การบริหารส่วนจังหวัดนครปฐม					
ตรวจ (นายรังสรรค์ ศุภมาสศิริชัย) หัวหน้าฝ่ายสำรวจและออกแบบ							