


ก่อสร้างถนนคอนกรีตเสริมเหล็ก

องค์การบริหารส่วนตำบลสองพี่น้อง

ต.สองพี่น้อง อ.ท่ามะละ จ.ชุมพร

ชื่อสายทาง : ถนนสายทุ่งนาไทร หมู่ที่ 1

ตำบล สองพี่น้อง อำเภอ ท่ามะละ จังหวัด ชุมพร

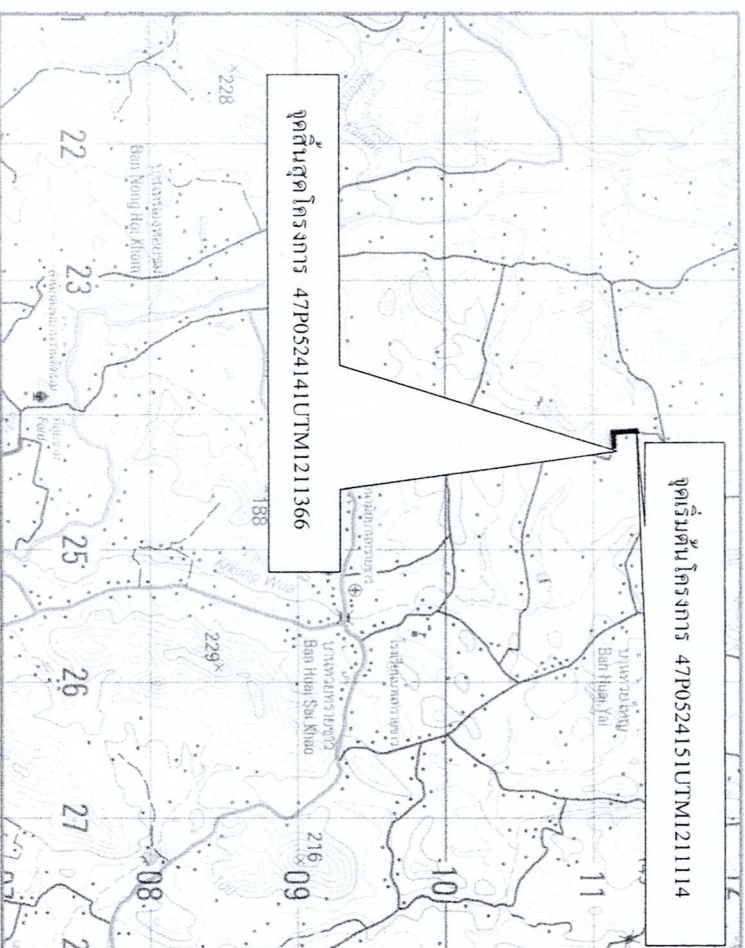

แผนที่โดยสังเขป

รายการประกอบแบบ

กว้าง 5 เมตร ยาว 280 เมตร

จาก กม.ที่ 0+140 ถึงกม.ที่ 0+420

รายละเอียดประกอบกรวางท่อระบายน้ำ คสล. ชั้น 3
0+282 วางท่อระบายน้ำ คสล.ชั้น 3 คท. 0.60 เมตร จำนวน 1 แถว ๆ ละ 9 ท่อน พร้อมยานพาหนะ

หมายเหตุ

- มิติต่าง ๆ มีหน่วยเป็นเมตร นอกจากระบุไว้เป็นอย่างอื่น
- คุณสมบัติของวัสดุ นอกเหนือจากที่ระบุไว้แบบและวิธีการก่อสร้างให้เป็นไปตามมาตรฐานงานก่อสร้าง
- เขตทางขึ้นอยู่กับสภาพภูมิประเทศ
- ที่ตำแหน่ง CONTRACTION JOINT และ EXPANSION JOINT ให้วางแผ่นพลาสติกหนา 0.07 มม. กว้าง 1.20 เมตร แผ่นพลาสติกที่ใช้ต้องโปร่งแสงและกันน้ำได้
- ผู้รับจ้างต้องทำการตรวจสอบความหนาของคอนกรีตในวันตรวจรับงานจ้าง/งวดงาน

- พัสดุประเภทวัสดุหรือคุรุภัณฑ์ในการก่อสร้างต้องเป็นพัสดุที่ผลิตภายในประเทศไทยตามเงื่อนไขดังนี้
- วัสดุหรือคุรุภัณฑ์ในการก่อสร้างต้องเป็นพัสดุที่ผลิตภายในประเทศไทยไม่น้อยกว่าร้อยละ 60 ของมูลค่าพัสดุที่ใช้ในงานก่อสร้างทั้งหมดตามสัญญา

- เหล็กที่ใช้ในการก่อสร้างต้องเป็นเหล็กที่ผลิตภายในประเทศไทยไม่น้อยกว่าร้อยละ 90 ของปริมาณเหล็กที่ต้องใช้ทั้งหมดตามสัญญา

- ผู้รับจ้างจะต้องทำแผนการใช้พัสดุที่ผลิตภายในประเทศ (ตามข้อ 1 และ 2) ภายใน 30 วันนับตั้งจากวันที่ได้งานในสัญญา เพื่อให้คณะกรรมการตรวจรับพัสดุพิจารณาต่อไป

องค์การบริหารส่วนตำบลสองพี่น้อง อ.ท่ามะละ จ.ชุมพร				
ก่อสร้างถนนคอนกรีตเสริมเหล็ก				
โครงการ	ต.สองพี่น้อง อ.ท่ามะละ จ.ชุมพร			
	แบบแสดง	เขียนแบบ	นายช่างโยธาอาวุโส	
	แผนที่โดยสังเขป	ตรวจ	ผอ.กองช่าง	
	แผนที่	1	นายก อบต.	

ชื่อสายทาง :

ถนนสายทุ่งนาไทร หมู่ที่ 1

ด.สองพี่น้อง อ.ท่ามะชะ จ.ชุมพร

กว้าง

5


เมตร

ยาว

280

เมตร


ไหล่ทางหินคลุกกว้างข้างละ 0.50 เมตร

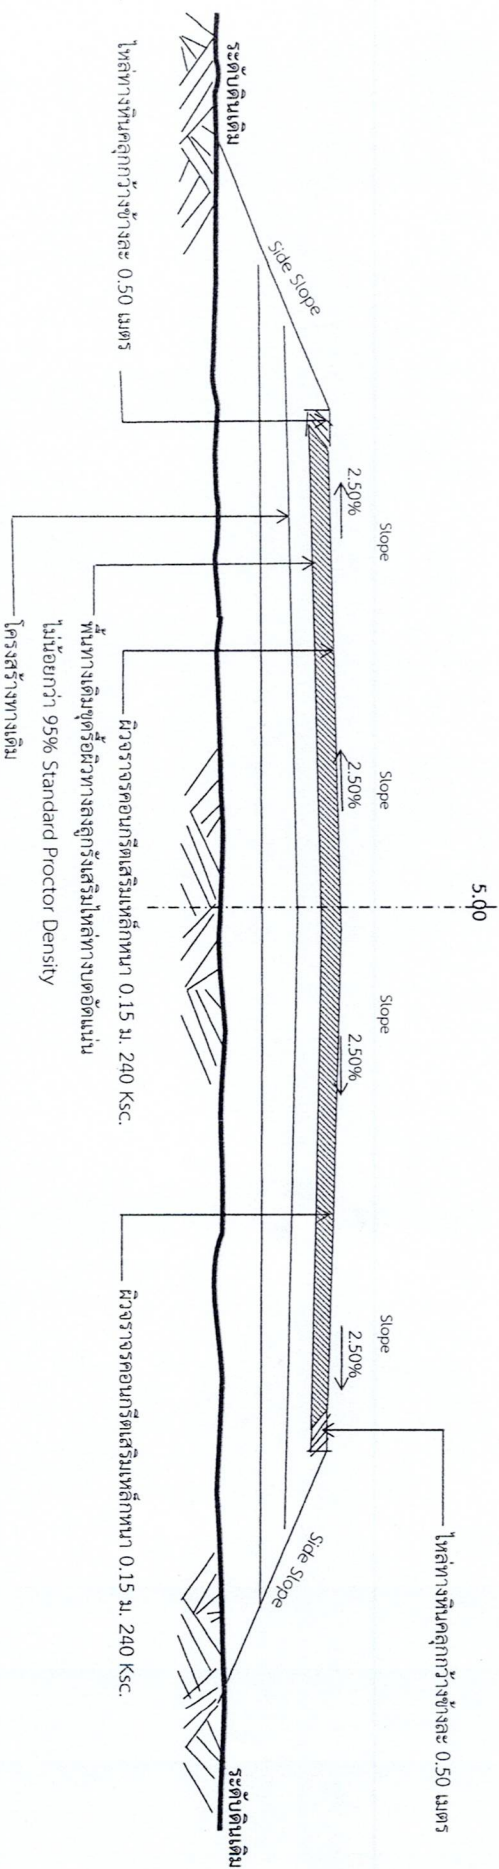

อ้างอิงแบบมาตรฐานงานทางสำหรับโครงการปกครองส่วนท้องถิ่น แบบเลขที่ ท.1-01

แปลนถนนคอนกรีตเสริมเหล็ก
NOT TO SCALE

รูปตัดตามขวาง ก่อสร้างถนนคอนกรีตเสริมเหล็ก
NOT TO SCALE

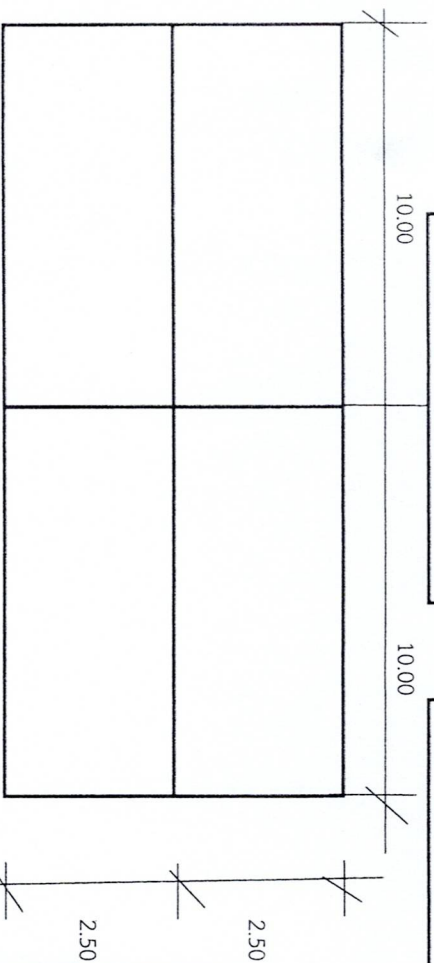

โครงการ			
องค์การบริหารส่วนตำบลสองพี่น้อง อ.ท่ามะชะ จ.ชุมพร			
ก่อสร้างถนนคอนกรีตเสริมเหล็ก			
ด.สองพี่น้อง อ.ท่ามะชะ จ.ชุมพร			
แบบแสดง	เขียนแบบ		
รูปตัดตามขวาง	ตรวจ		
แผ่นที่	2	เห็นชอบ	
		นายช่างโยธาอาวุโส	
		ผอ.กองช่าง	
		นายก อบต.	