



องค์การบริหารส่วนตำบลบางกล็ก
อ.เทพสถิต จ.ชัยภูมิ

เขียนแบบ.....

นางรัชชัย กำปันทอง

ตรวจสอบ.....

นายเดชศักดิ์ดา ทาท้าว
ผู้อำนวยการกองช่าง อบต. บางกล็ก

เห็นชอบ.....

นายอนันต์เดช ใจดีนอก
ปลัดองค์การบริหารส่วนตำบลบางกล็ก

อนุมัติแบบ.....


นายวุฒิไกร ศิวขาว

นายกองค์การบริหารส่วนตำบลบางกล็ก

No.Dwg: Rc.

Scale Dwg: Not to Scale

Date:

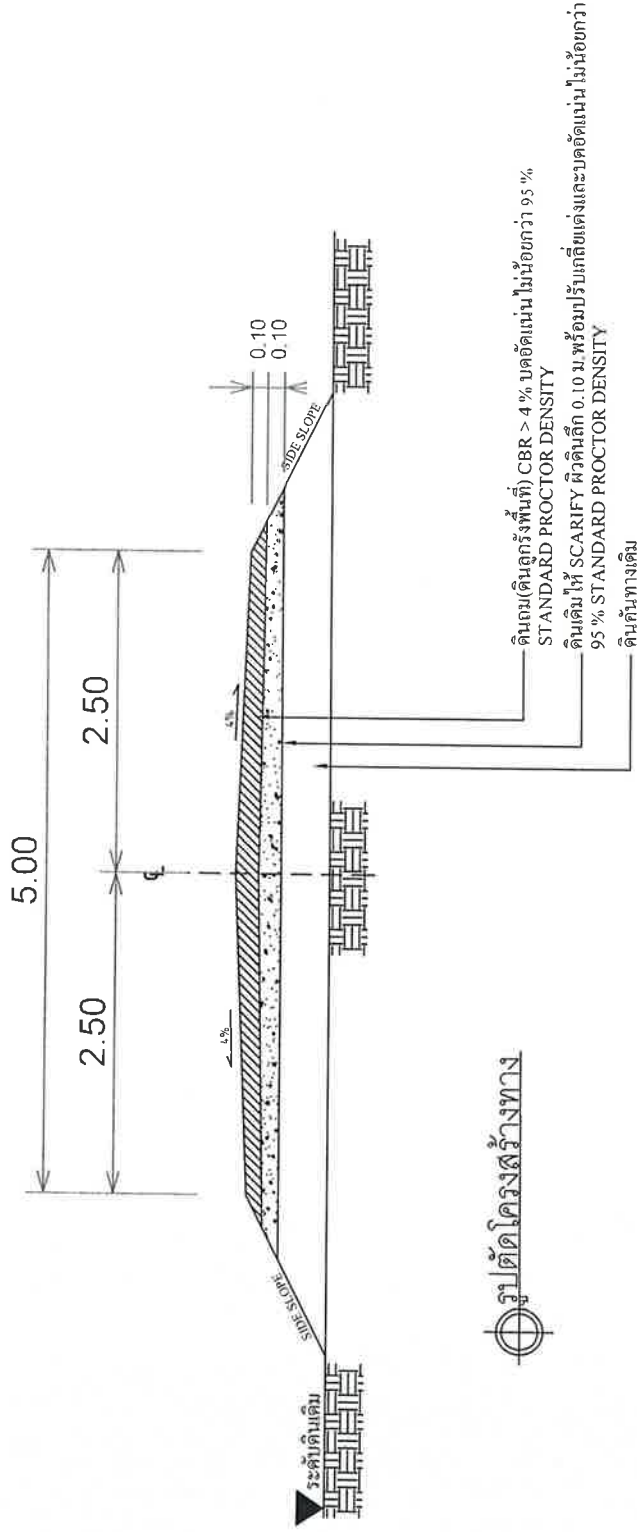

รายการประกอบแบบ

- 1.รายละเอียดตามรูปตัดโค้งสร้างทางสามารถเปลี่ยนแปลงแก้ไขได้ตามความเหมาะสมกับสภาพพื้นที่และงานที่ก่อสร้างได้
- 2.ภายในช่วงหลักกิโลเมตรตามที่กำหนดไว้แบบจะกำหนดให้ทำการตอบได้ให้มีความเหมาะสมและสมและอาจให้มีการเพิ่มหรือลดความสูงของถนนหรือลดความสูงของถนนได้ตามความเหมาะสม
- 3.ในกรณีที่ไม่สามารถดำเนินการตามแบบที่กำหนดไว้แบบ สามารถเปลี่ยนแปลงแก้ไขได้โดยผู้รับจ้างดำเนินการในวงจำกัดโดยสมัครใจในวงจำกัดตามความเหมาะสมของพื้นที่
- 4.การเปลี่ยนแปลงแก้ไขตามข้อ 1.2 และข้อ 3 จะต้องมีได้ปรึกษาแบบที่แบบกำหนด




จุดสิ้นสุดโครงการ
N=15.742642
E=101.662029

รายการก่อสร้าง ปรับปรุงถนนลูกรังเพื่อการเกษตร

ขนาดความกว้างเฉลี่ย 5.00 เมตร ขนาดความยาว 2,800 เมตร
หนาเฉลี่ย 0.10 เมตร

พร้อมลงดินลูกรัง(ดินลูกรังพื้นที่) บดอัดแน่นหรือมีปริมาณดินลูกรังไม่น้อยกว่า 1,400 ลบ.ม.

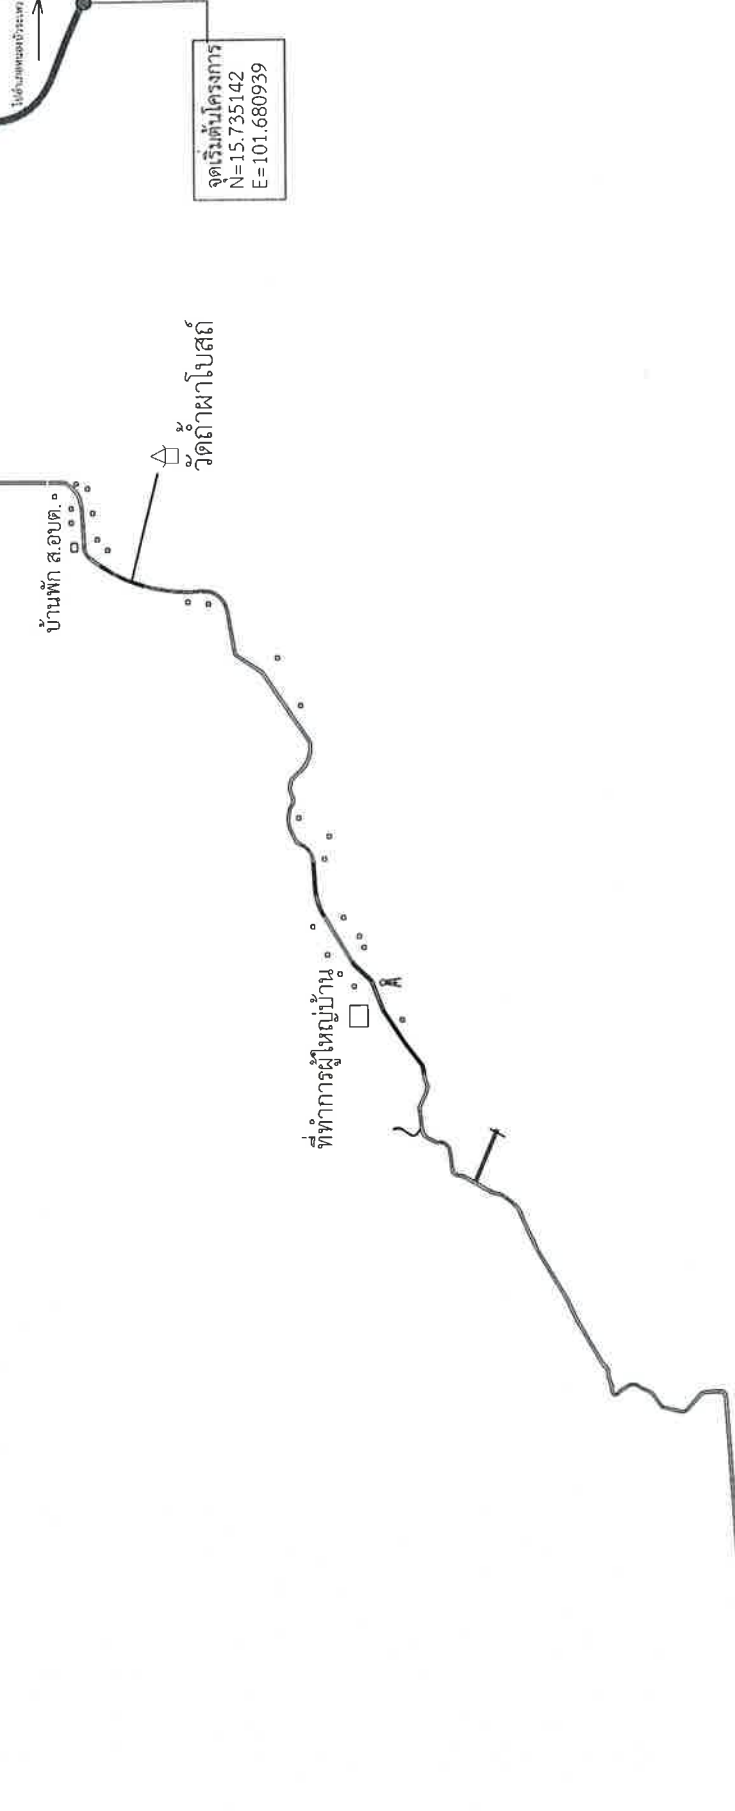

องค์การบริหารส่วนตำบล
นายอาจกลัก
อ. เทพนิมิต จ. ชัยภูมิ

โครงการปรับปรุงถนนลูกรังเพื่อการเกษตร
สายหลักบ้านเทพนิมิต
หมู่ที่ 12 บ้านเทพนิมิต

เขียนแบบ.....
นายธงชัย กำเนิดทอง

ตรวจแบบ.....
นายเดชศักดิ์ดา หาท้าหัว
ผู้อำนวยการกองช่าง อบต.นายงกลัก

เห็นชอบ.....
นายอนันต์เดช ใจดีนอก
ปลัดองค์การบริหารส่วนตำบลนายงกลัก

อนุมัติแบบ.....
นายวุฒิกร ศิวาวา
นายกองค์การบริหารส่วนตำบลนายงกลัก

No.Dwg:

Scale Dwg: Not to Scale.

Date: