


แปลนแสดงระยะการวางบ่อพักและรางวิใหม่




แปลนแสดงระยะการวางบ่อพักและรางวิใหม่รูปตัด A

หมายเหตุ : ตำแหน่งและบ่อพักอาจปรับเปลี่ยนได้ตามความเหมาะสม

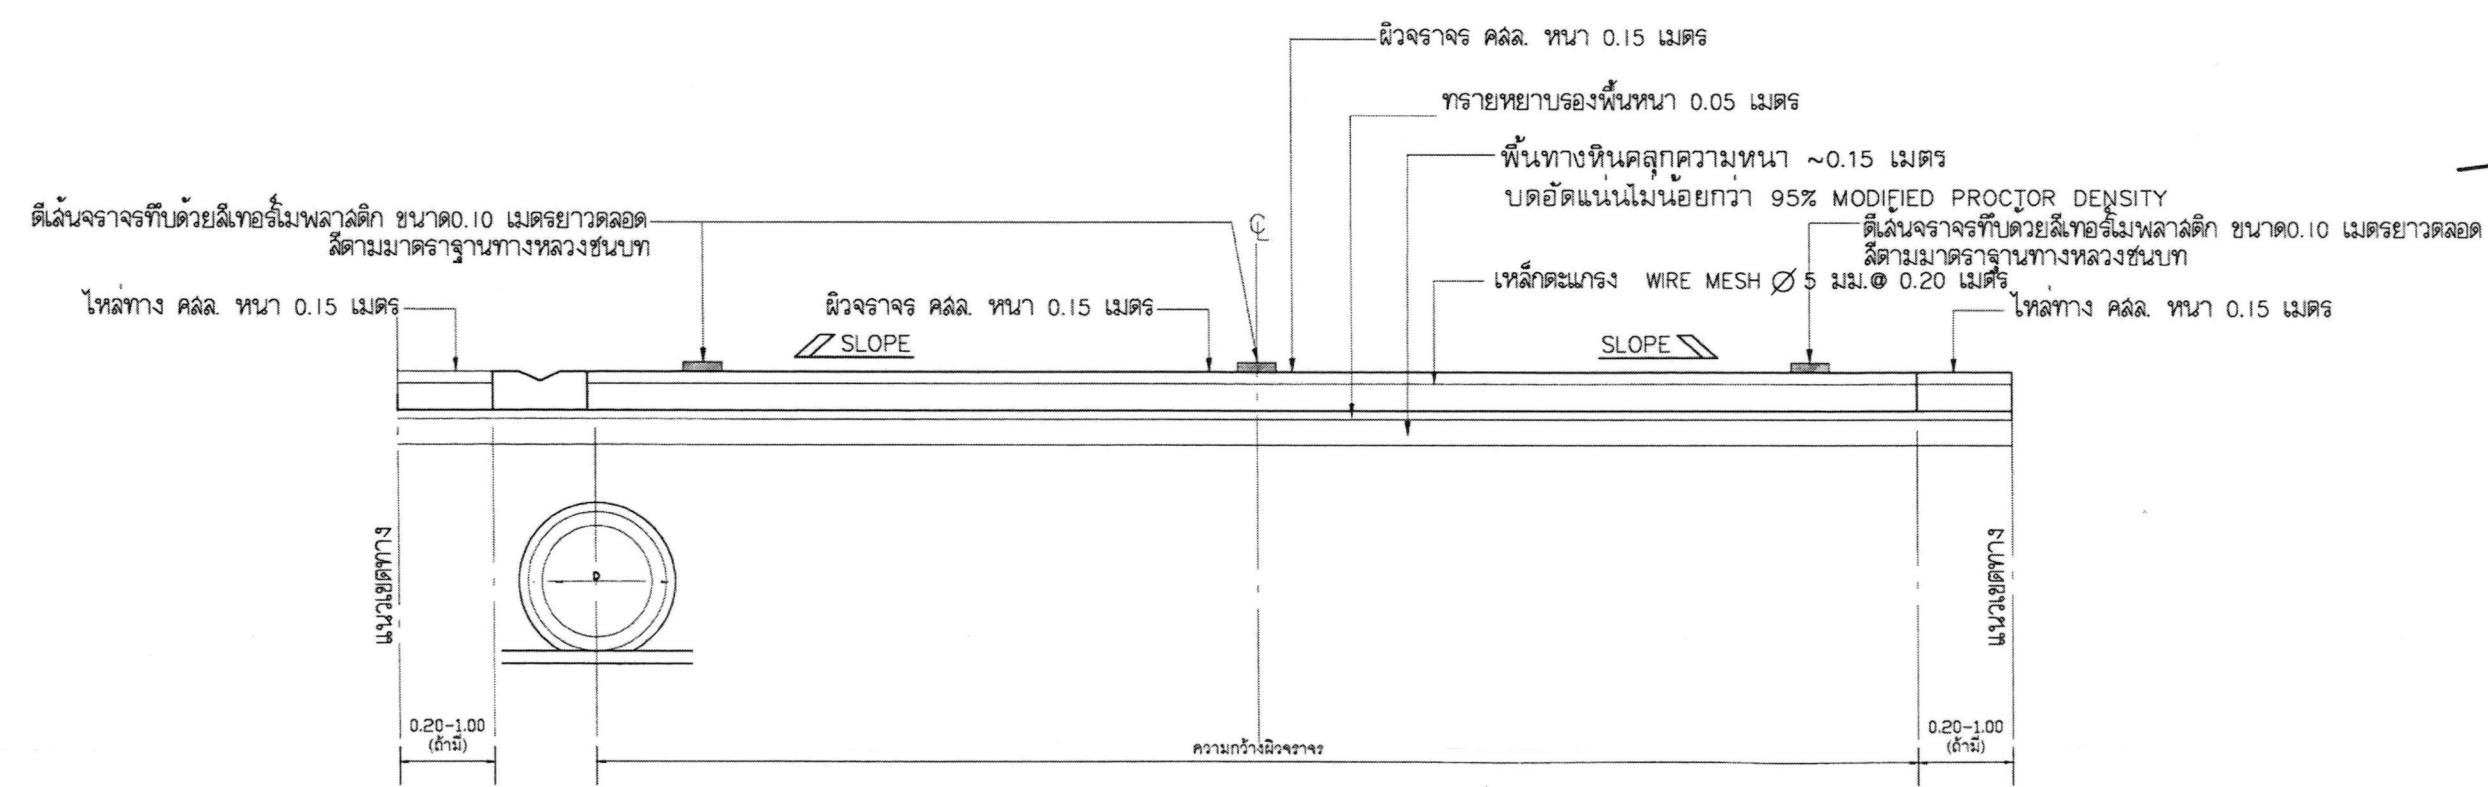

โครงการ โครงการก่อสร้างถนน คลล. ซอยบางกรวย - ไทรน้อย 37 (ระยะ 2)		
แบบแสดง รายละเอียดโครงการ		
สำรวจ (นายณัฐ สังข์แป้น) นายช่างโยธาอาวุโส		
เขียนแบบ (นางสาวอรสา ฤาชา) ผู้ช่วยนายช่างเขียนแบบ		
วิศวกร (นายธนากร สีเหลือง) วิศวกรโยธา		
ตรวจ (นายพัฒนพงศ์ พันธุ์โชติ) หัวหน้าฝ่ายแผนผังและก่อสร้าง		
เสนอ (นายเนตร ปิ่นทอง) ผู้อำนวยการกองช่าง		
เห็นชอบ (นางกนกวรรณ ทูลทอง) รองปลัดเทศบาล		
เห็นชอบ (นายพิษณุพงษ์ ทูลสวัสดิ์) ปลัดเทศบาลเมืองบางศรีเมือง		
เห็นชอบ (นายชัชวาล แสงบัว) รองนายกเทศมนตรี		
อนุมัติ (นายณัฐพร แสงบัว) นายกเทศมนตรีเมืองบางศรีเมือง		
วัน	เดือน	ปี
แบบเลขที่	10 / 2566	
แผ่นที่	จำนวนแผ่น	
11	19	


12	1
----	---

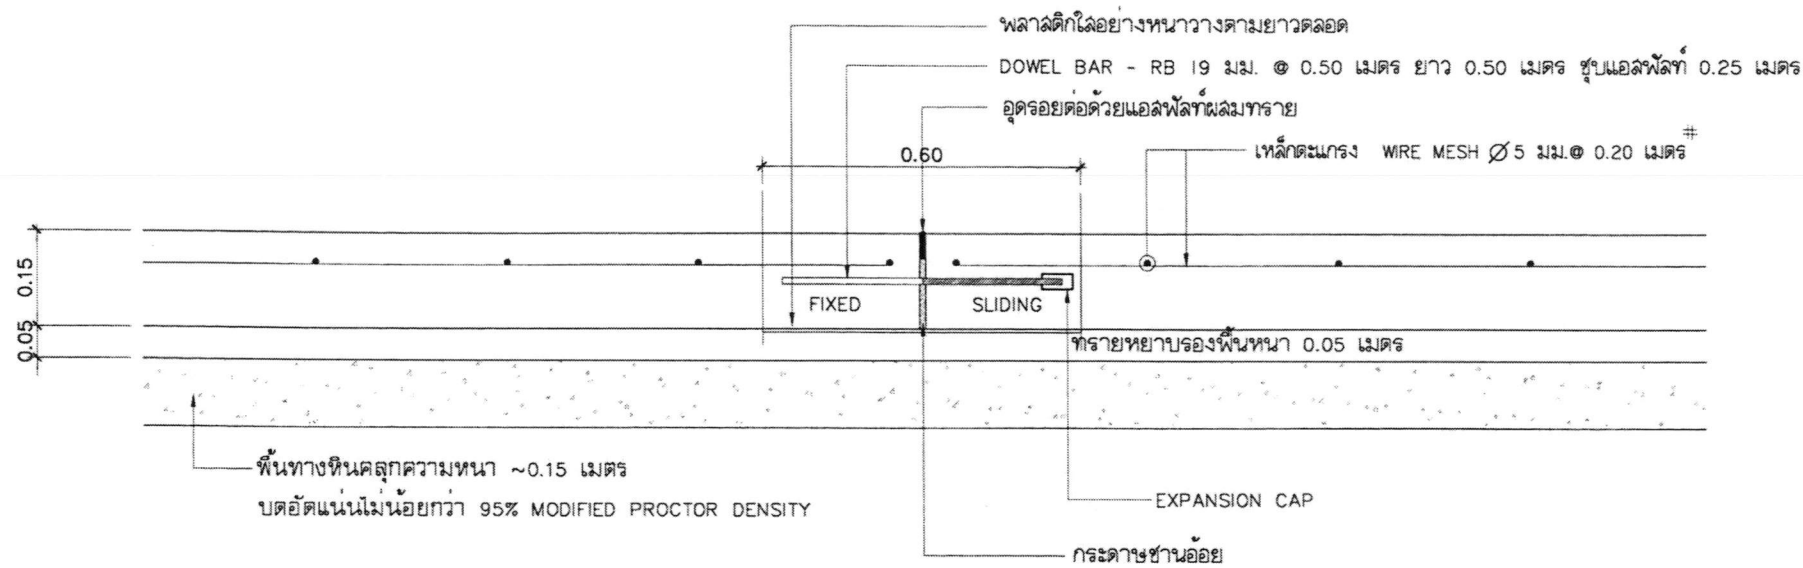

แบบขยาย EXPANSION JOINT

มาตราส่วน 1 : 10


ทุกระยะ 30.00 เมตร

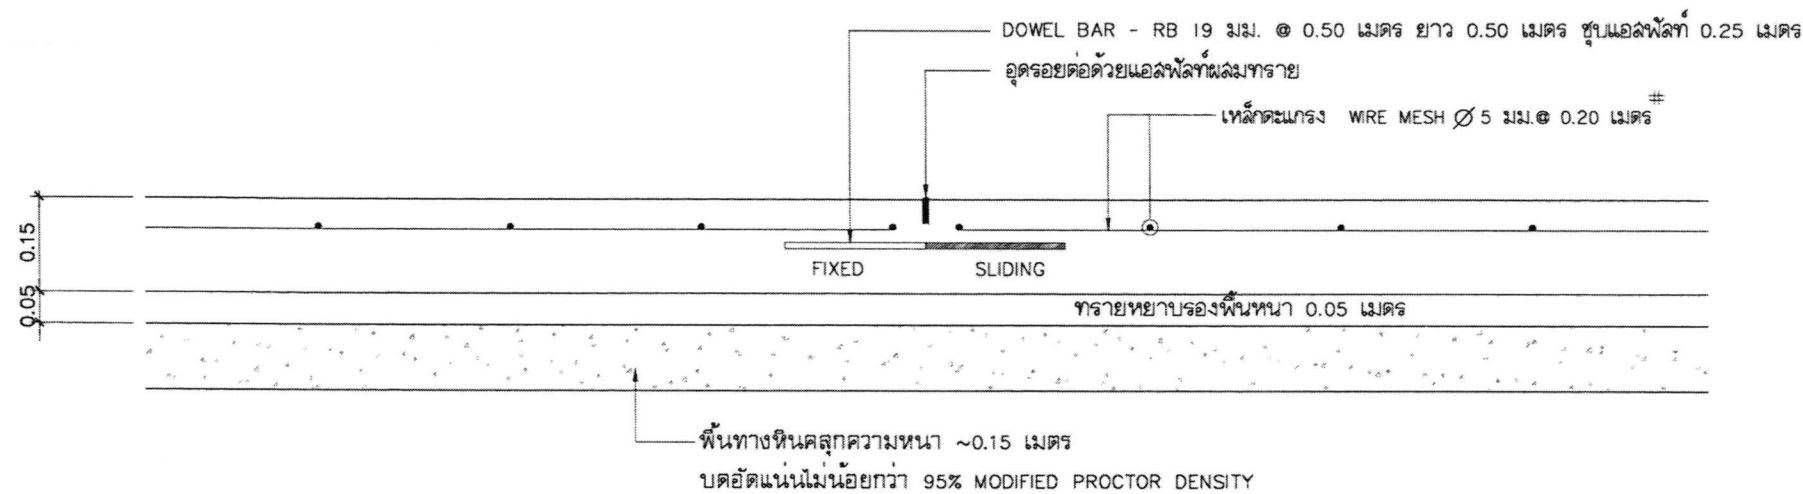

แบบขยาย TRANSVERSE JOINT

มาตราส่วน 1 : 10

ทุกระยะ 10.00 เมตร

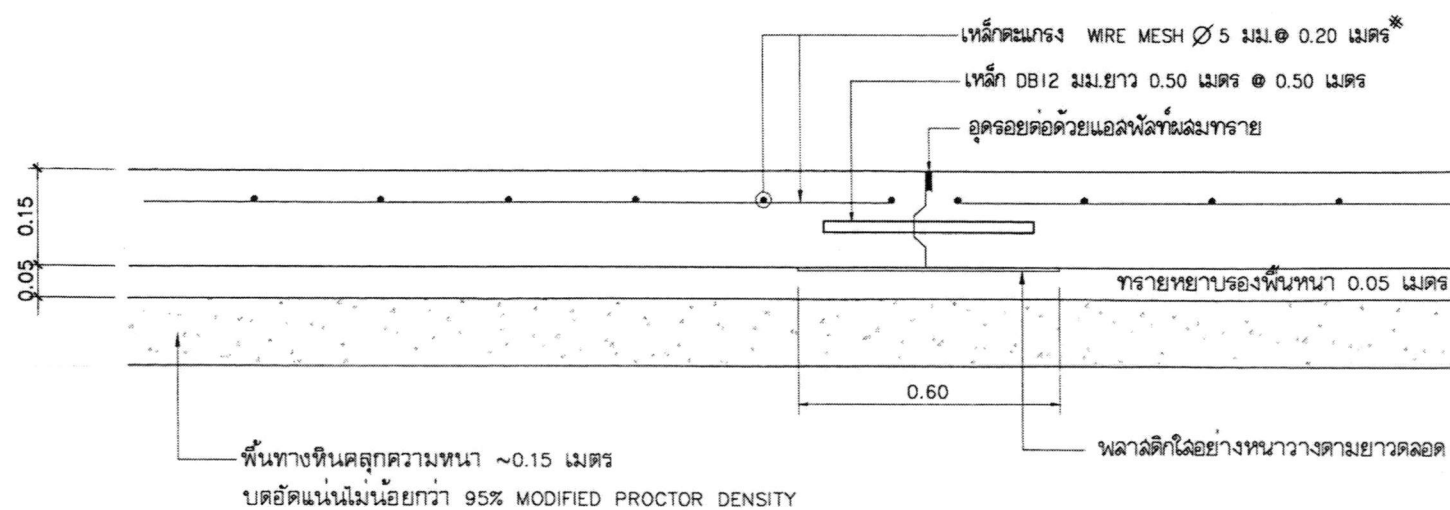

แบบขยาย LONGITUDINAL JOINT

มาตราส่วน 1 : 10



โครงการ

โครงการก่อสร้างถนน คสล.
ซอยบางกรวย - ไทรน้อย 37 (ระยะ 2)

แบบแสดง

รายละเอียดโครงการ

สำรวจ

(นายณัฐ สียงขัน)
นายช่างโยธาอาวุโส

เขียนแบบ

(นางสาวอรสา ฤชา)
ผู้ช่วยนายช่างเขียนแบบ

วิศวกร

(นายณัฏฐ สียงขัน)
วิศวกรโยธา

ตรวจ

(นายพัฒนพงศ์ หินธุไธ)
หัวหน้าฝ่ายแบบแผนและก่อสร้าง

เสนอ

(นายณัฏฐ สียงขัน)
ผู้อำนวยการกองช่าง

เห็นชอบ

(นางกนกวรรณ หุตทอง)
รองปลัดเทศบาล

เห็นชอบ

(นายพิษณุพงษ์ หุตสวัสดิ์)
ปลัดเทศบาลเมืองบางศรีเมือง

เห็นชอบ

(นายชัชวาล แสงบัว)
รองนายกเทศมนตรี

อนุมัติ

(นายณัฏฐพร แสงบัว)
นายกเทศมนตรีเมืองบางศรีเมือง

วัน

เดือน ปี

แบบเลขที่



10 / 2566

แผ่นที่


จำนวนแผ่น

13


19

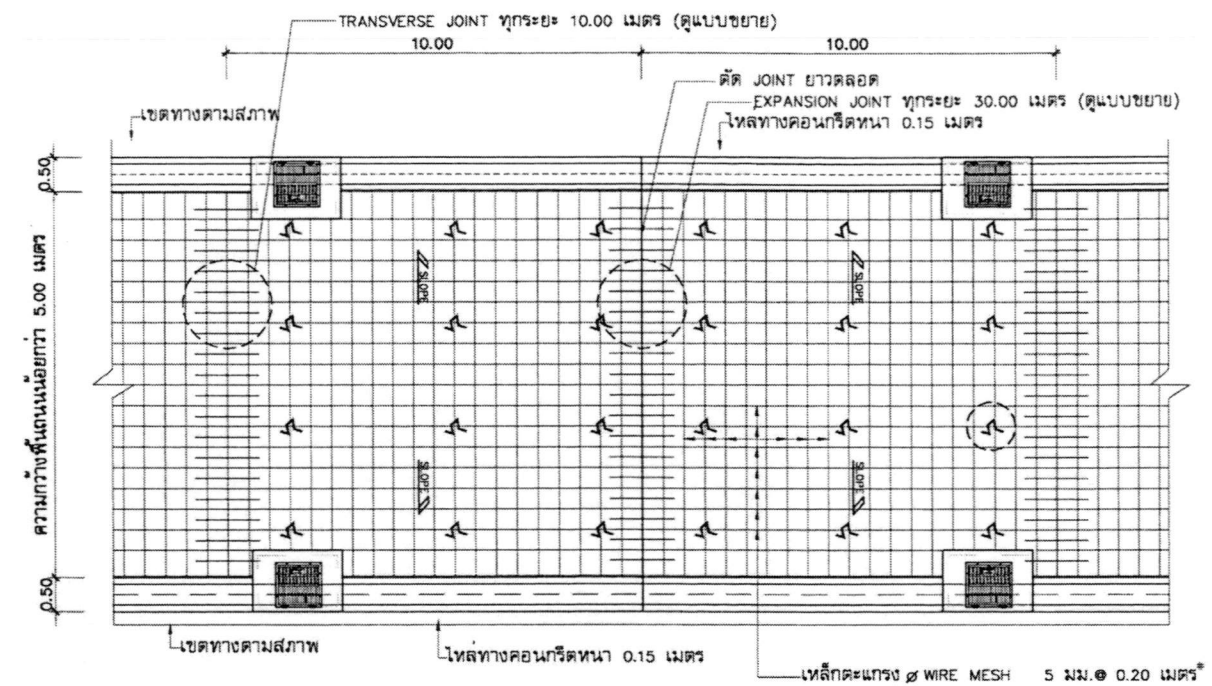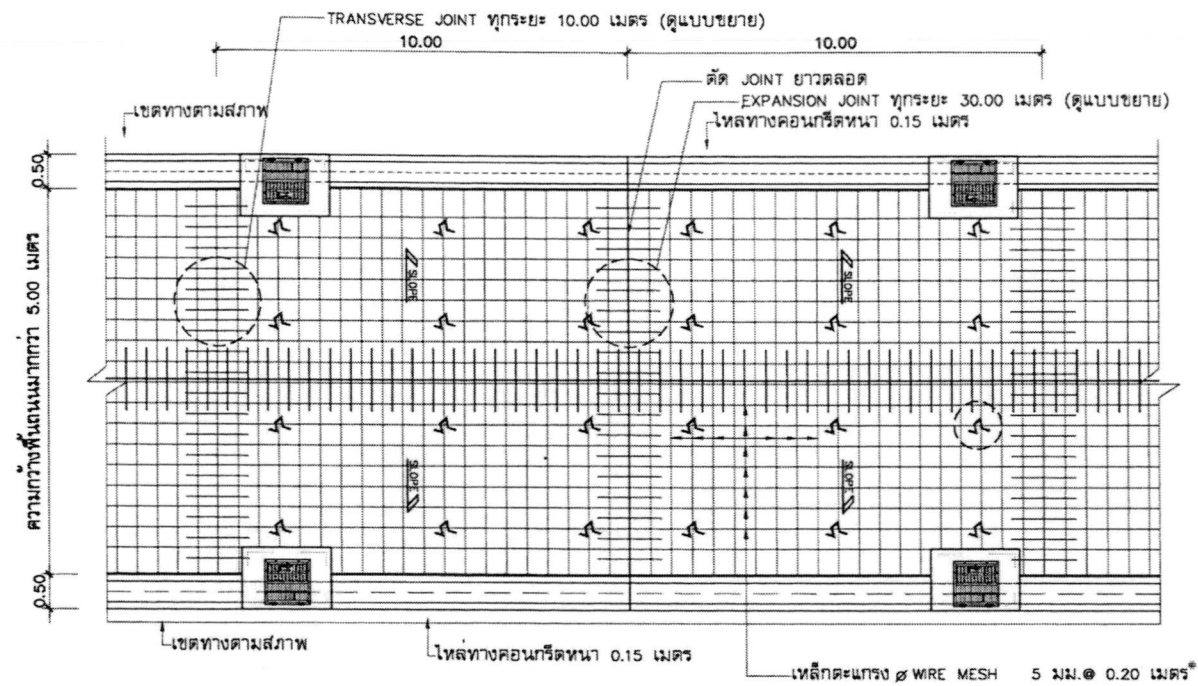

แปลนการวางเหล็กตะแกรงและรอยต่อถนน
มาตราส่วน 1 : 50

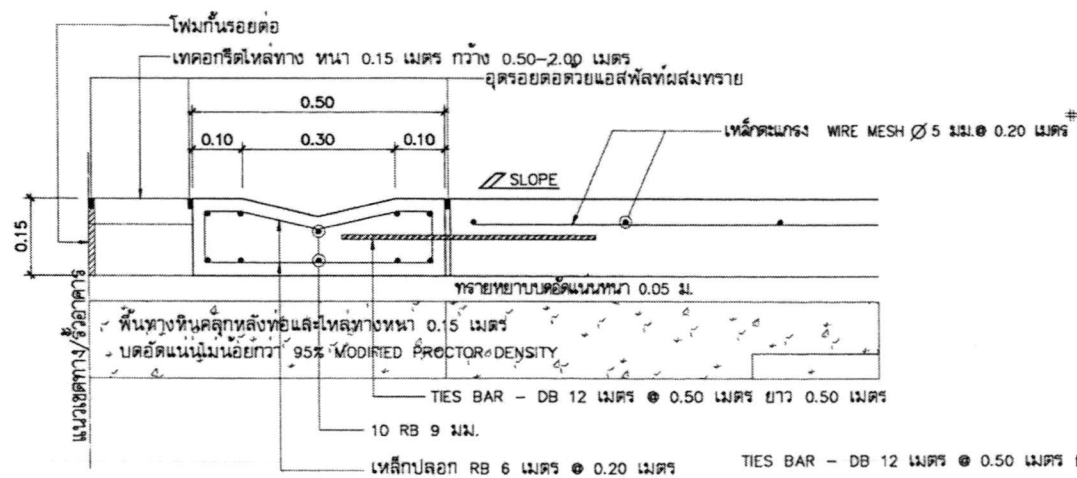


แบบขยายรางวี
มาตราส่วน 1 : 10

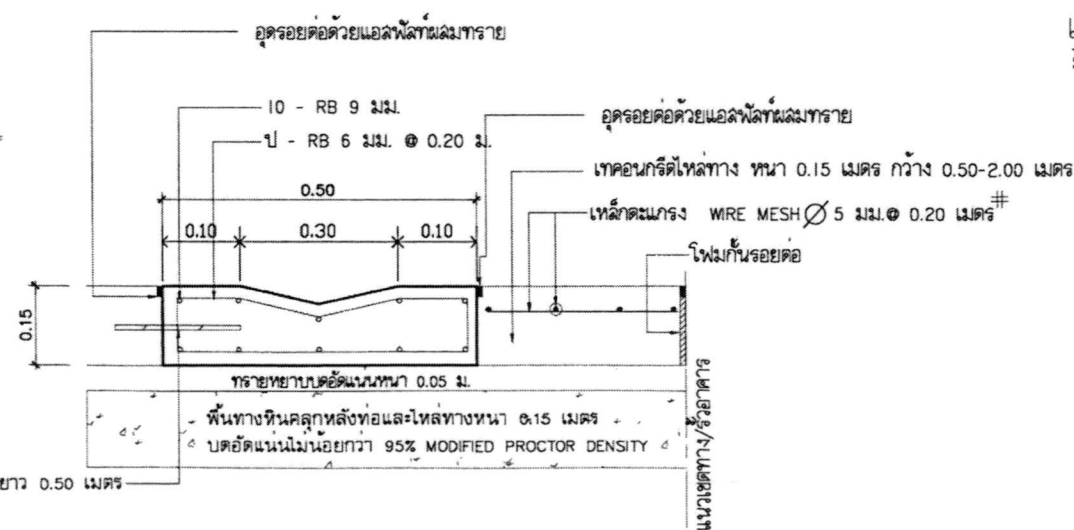

แบบขยายการเทคอนกรีตไหล่ทาง
SCALE 1:10

วางทุกระยะ 1.00 x 1.00 เมตร

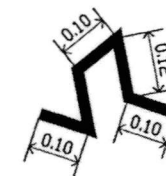

แบบขยาย BARCHAIR
SCALE 1:10



โครงการ
โครงการก่อสร้างถนน คสล.
ซอยบางกอก - โทรนัย 37 (ระยะ 2)

แบบแสดง
รายละเอียดโครงการ

สำรวจ
(นายณวัช สิงขรณ์)
นายช่างโยธาอาวุโส

เขียนแบบ
(นางสาวอรสา ฤาชา)
ผู้ช่วยนายช่างเขียนแบบ

วิศวกร
(นายธนากร สิงห์เมือง)
วิศวกรโยธา

ตรวจ
(นายพัฒนพงศ์ พันธุ์โชติ)
หัวหน้าฝ่ายแบบแผนและก่อสร้าง

เสนอ
(นายอเนตร ปิ่นทอง)
ผู้อำนวยการกองช่าง

เห็นชอบ
(นางกนกวรรณ ทูลทอง)
รองปลัดเทศบาล

เห็นชอบ
(นายพิษณุพงษ์ ทูลสวัสดิ์)
ปลัดเทศบาลเมืองบางศรีเมือง

เห็นชอบ
(นายชัชวาล แสงบัว)
รองนายกเทศมนตรี




อนุมัติ
(นายณัฏฐพร แสงบัว)
นายกเทศมนตรีเมืองบางศรีเมือง

วัน เดือน ปี

แบบเลขที่ 10 / 2566

แผ่นที่ จำนวนแผ่น

14 19

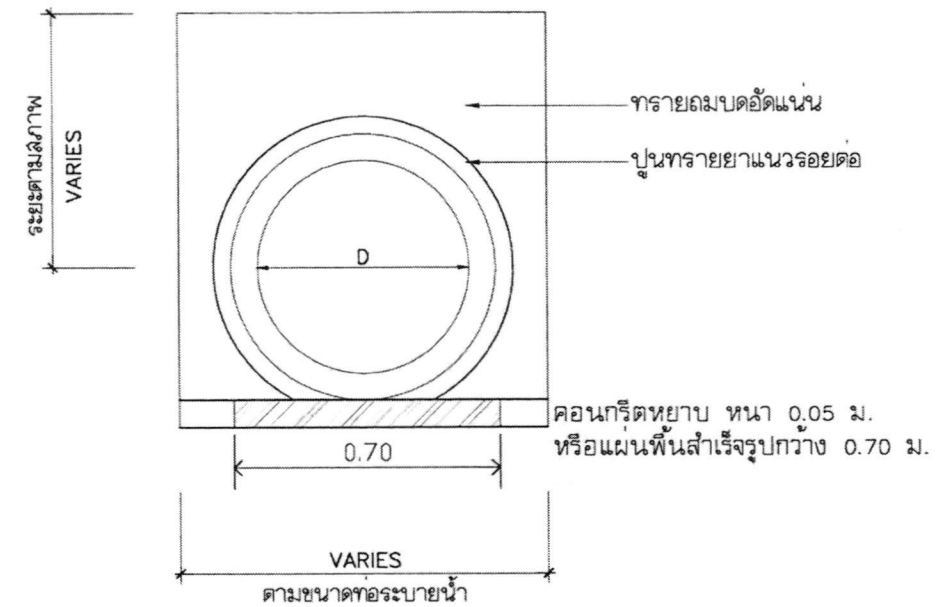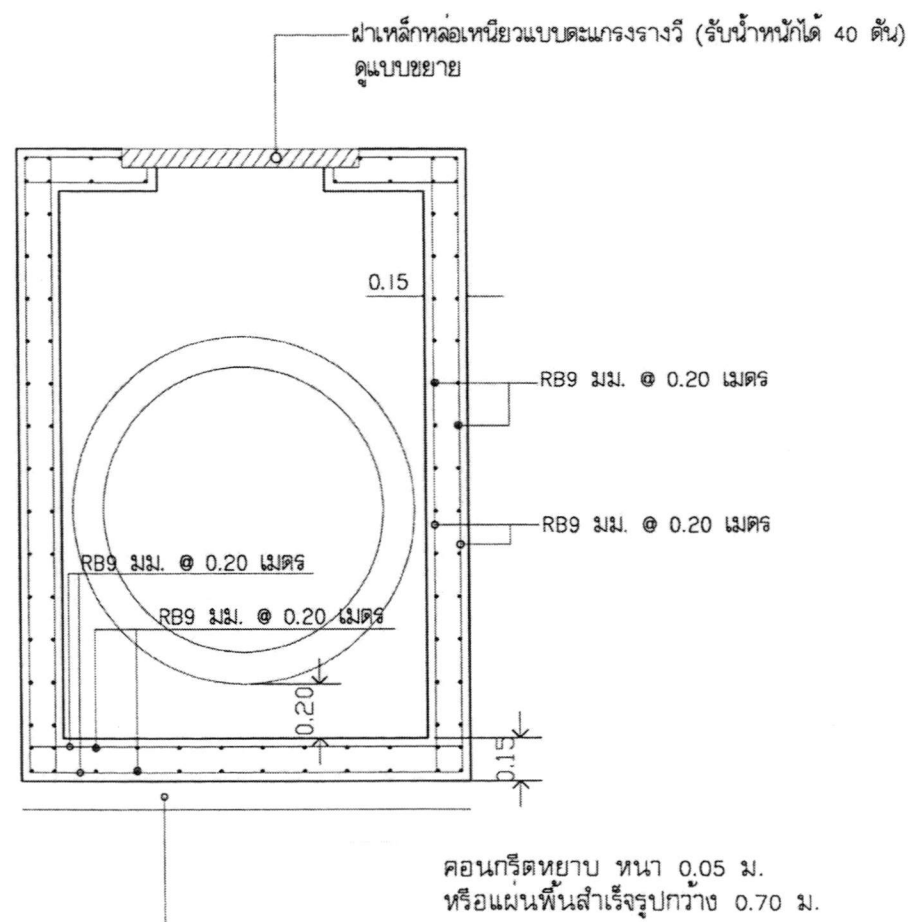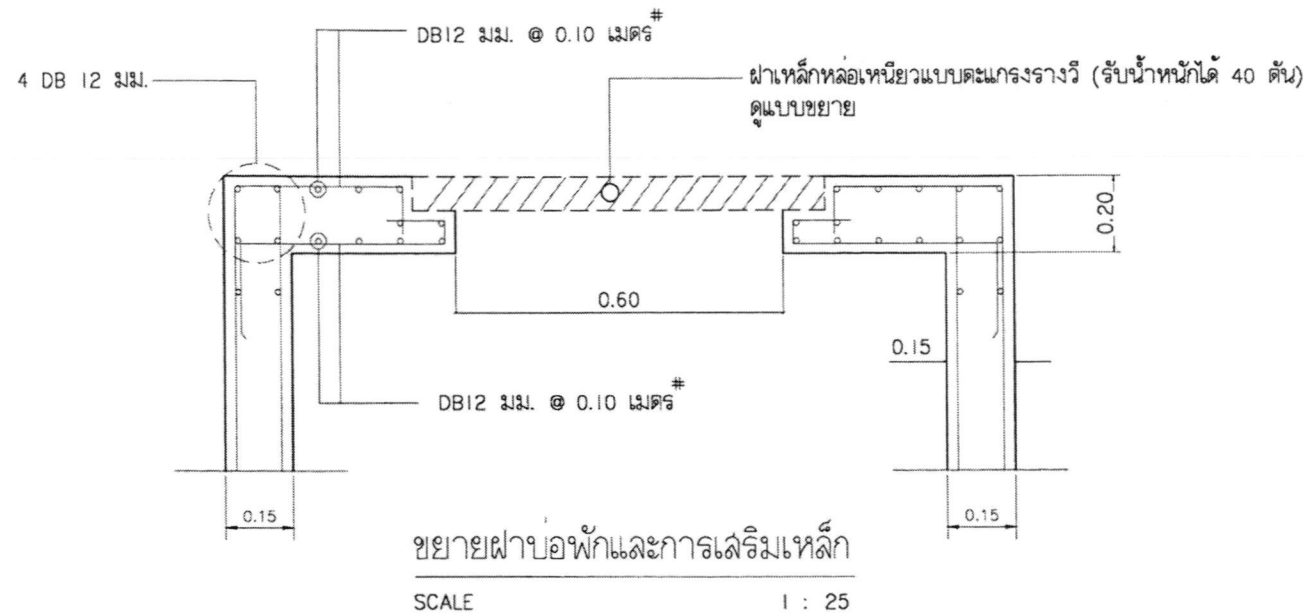

แบบขยายการวางท่อระบายน้ำ

มาตราส่วน 1 : 20

ขนาดเส้นผ่าศูนย์กลางท่อ D	ขนาดบ่อพัก		ความหนา T / M	หมายเหตุ
	A / M	B / M		
Ø 0.60 เมตร	1.10 เมตร	1.30 เมตร	0.15 เมตร	ม.อ.ก. ชั้น 3



โครงการ
โครงการก่อสร้างถนน คสล.
ซอยบางทราย - โทรนอย 37 (ระยะ 2)

แบบแสดง
รายละเอียดโครงการ

สำรวจ
(นายณัฐ สันติพันธ์)
นายช่างโยธาอาวุโส

เขียนแบบ
(นางสาวอรสา ฤาชา)
ผู้ช่วยนายช่างเขียนแบบ

วิศวกร
(นายธนกร สิริสิงห์)
วิศวกรโยธา

ตรวจ
(นายพัฒนพงศ์ พันธุ์โชติ)
หัวหน้าฝ่ายแบบแผนและก่อสร้าง

เสนอ
(นายธนกร ปิ่นทอง)
ผู้อำนวยการกองช่าง

เห็นชอบ
(นางกนกวรรณ ทุลทอง)
รองปลัดเทศบาล

เห็นชอบ
(นายพิษณุพงษ์ ทุลสวัสดิ์)
ปลัดเทศบาลเมืองบางศรีเมือง

เห็นชอบ
(นายชัชวาล แสงบัว)
รองนายกเทศมนตรี


อนุมัติ
(นายณัฐพร แสงบัว)
นายกเทศมนตรีเมืองบางศรีเมือง

วัน เดือน ปี

แบบเลขที่ 10 / 2566


แผ่นที่ จำนวนแผ่น

15 19

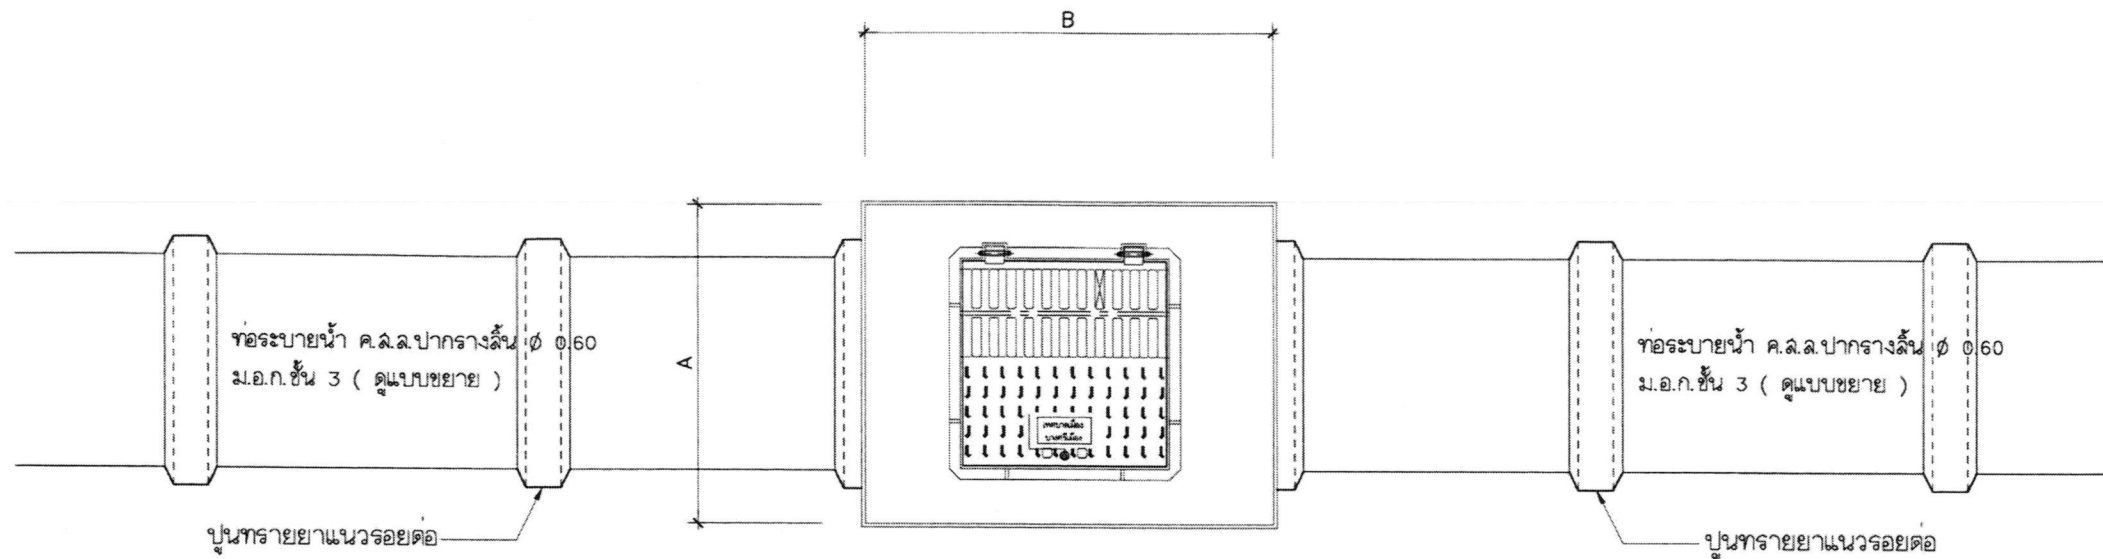

แปลนการวางท่อระบายน้ำ

มาตราส่วน 1 : 20

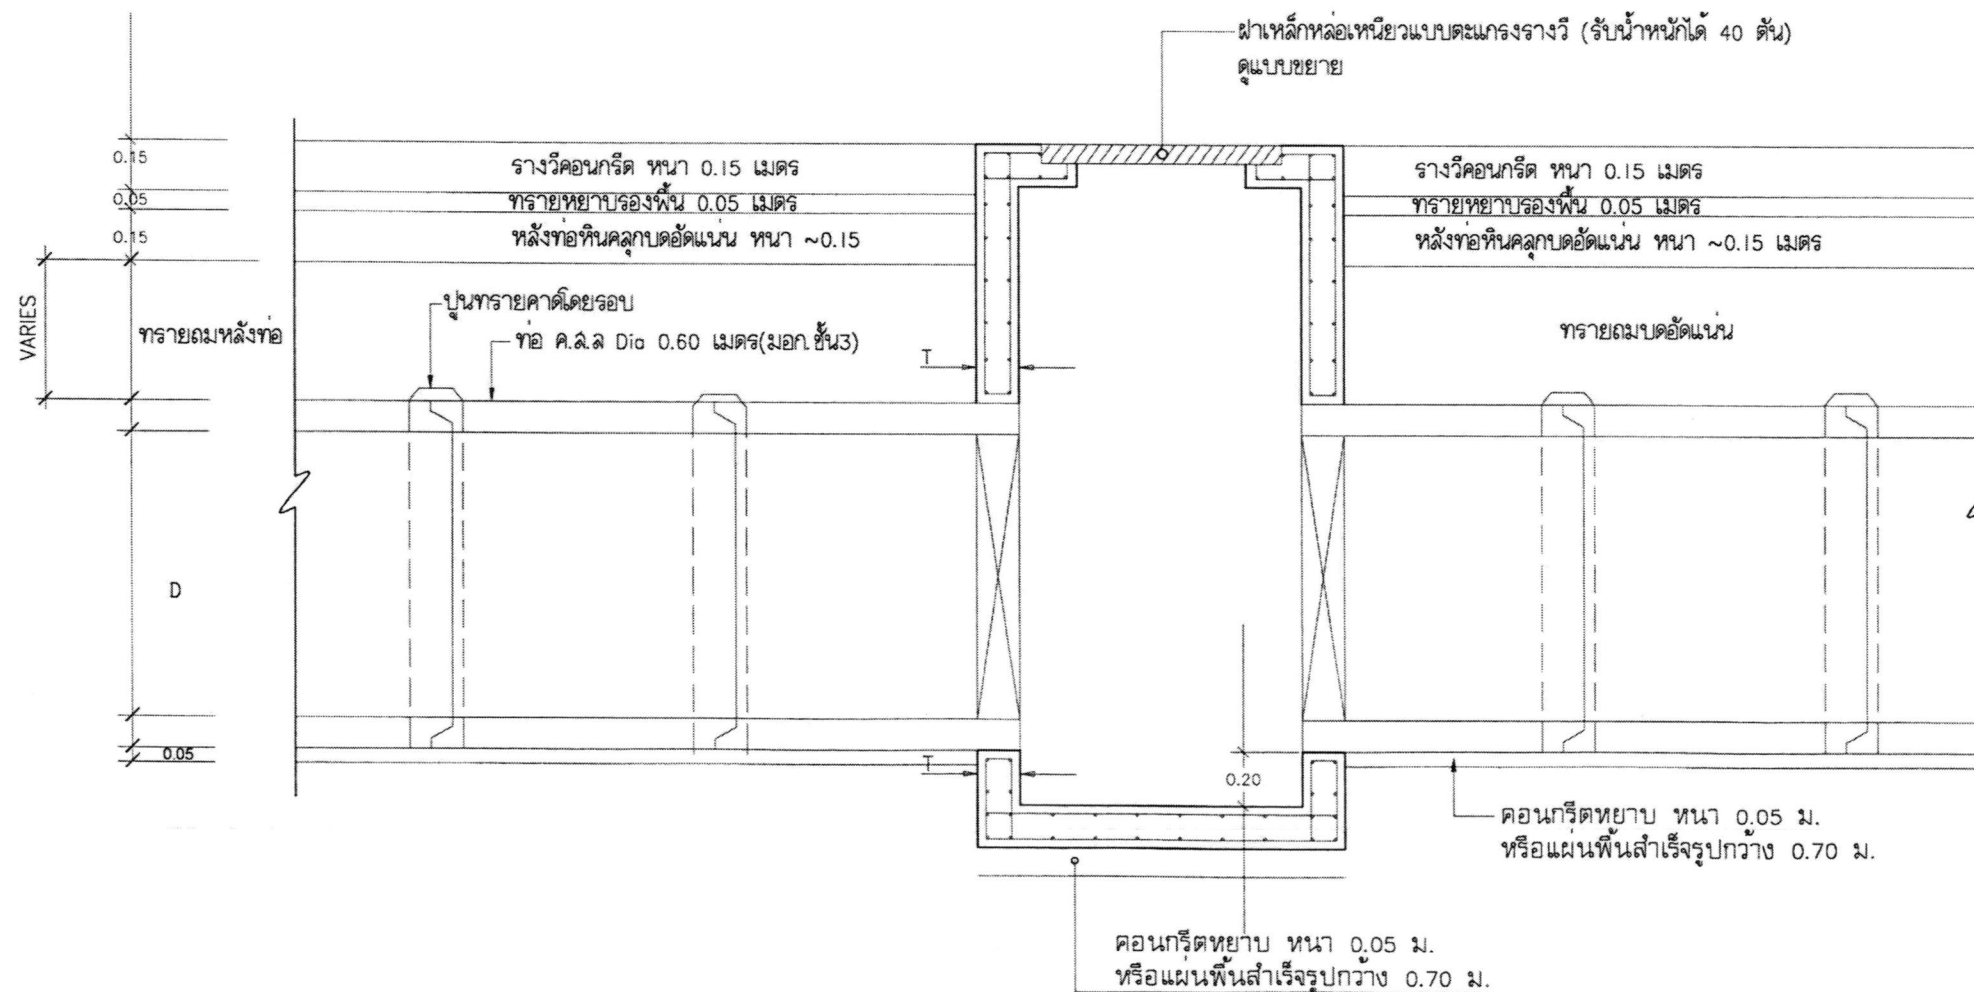

แสดงรูปตัด (บ่อพักระบายน้ำ)

SCALE

1 : 25



โครงการ

โครงการก่อสร้างถนน คสล.

ซอยบางกรวย - ไทรน้อย 37 (ระยะ 2)

แบบแสดง

รายละเอียดโครงการ

สำรวจ

(นายณัฐ สัจจพันธ์)

นายช่างโยธาอาวุโส

เขียนแบบ

(นางสาวอรสา ฤาชา)

ผู้ช่วยนายช่างเขียนแบบ

วิศวกร

(นายธนากร สุธาส์)

วิศวกรโยธา

ตรวจ

(นายพัฒนพงศ์ พันธุ์ชิต)

หัวหน้าฝ่ายแบบแผนและก่อสร้าง

เสนอ

(นายอนันต์ ปิ่นทอง)

ผู้อำนวยการกองช่าง

เห็นชอบ

(นางกนกวรรณ ทุลทอง)

รองปลัดเทศบาล

เห็นชอบ

(นายพิษณุพงษ์ ทุลสวัสดิ์)

ปลัดเทศบาลเมืองบางศรีเมือง

เห็นชอบ

(นายชัชวาล แสงบัว)

รองนายกเทศมนตรี

อนุมัติ

(นายณัฐพร แสงบัว)

นายกเทศมนตรีเมืองบางศรีเมือง

วัน

เดือน ปี

แบบเลขที่

10 / 2566

แผ่นที่

จำนวนแผ่น

16

19



โครงการ
โครงการก่อสร้างถนน คสล.
ซอยบางทราย - โพธิ์น้อย 37 (ระยะ=2)

แบบแสดง
รายละเอียดโครงการ

สำรวจ
(นายณัฐ สันติพันธ์)
นายช่างโยธาอาวุโส

เขียนแบบ
(นางสาวอรสา ฤทธิ)
ผู้ช่วยนายช่างเขียนแบบ

วิศวกร
(นายอนันต์ สิริสิงห์)
วิศวกรโยธา

ตรวจ
(นายพัฒนพงศ์ พันธุ์โชติ)
หัวหน้าฝ่ายแบบแปลนและก่อสร้าง

เสนอ
(นายอเนตร ปันทอง)
ผู้อำนวยการกองช่าง

เห็นชอบ
(นางกนกวรรณ ทูลทอง)
รองปลัดเทศบาล

เห็นชอบ
(นายพิษณุพงษ์ ทูลสวัสดิ์)
ปลัดเทศบาลเมืองบางศรีเมือง

เห็นชอบ
(นายชัชวาล แสงบัว)
รองนายกเทศมนตรี


อนุมัติ
(นายณัฐพร แสงบัว)
นายกเทศมนตรีเมืองบางศรีเมือง

วัน เดือน ปี

แบบเลขที่ 10 / 2566


แผ่นที่ จำนวนแผ่น

17 19

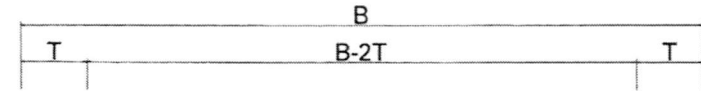


เขตหรือไหล่ทางตามสภาพ

ติดตั้งฝาเหล็กหล่อเหนียวแบบตะแกรงรางกว้าง
รับน้ำหนักได้ไม่น้อยกว่า 40 ตัน (ดูแบบขยาย)

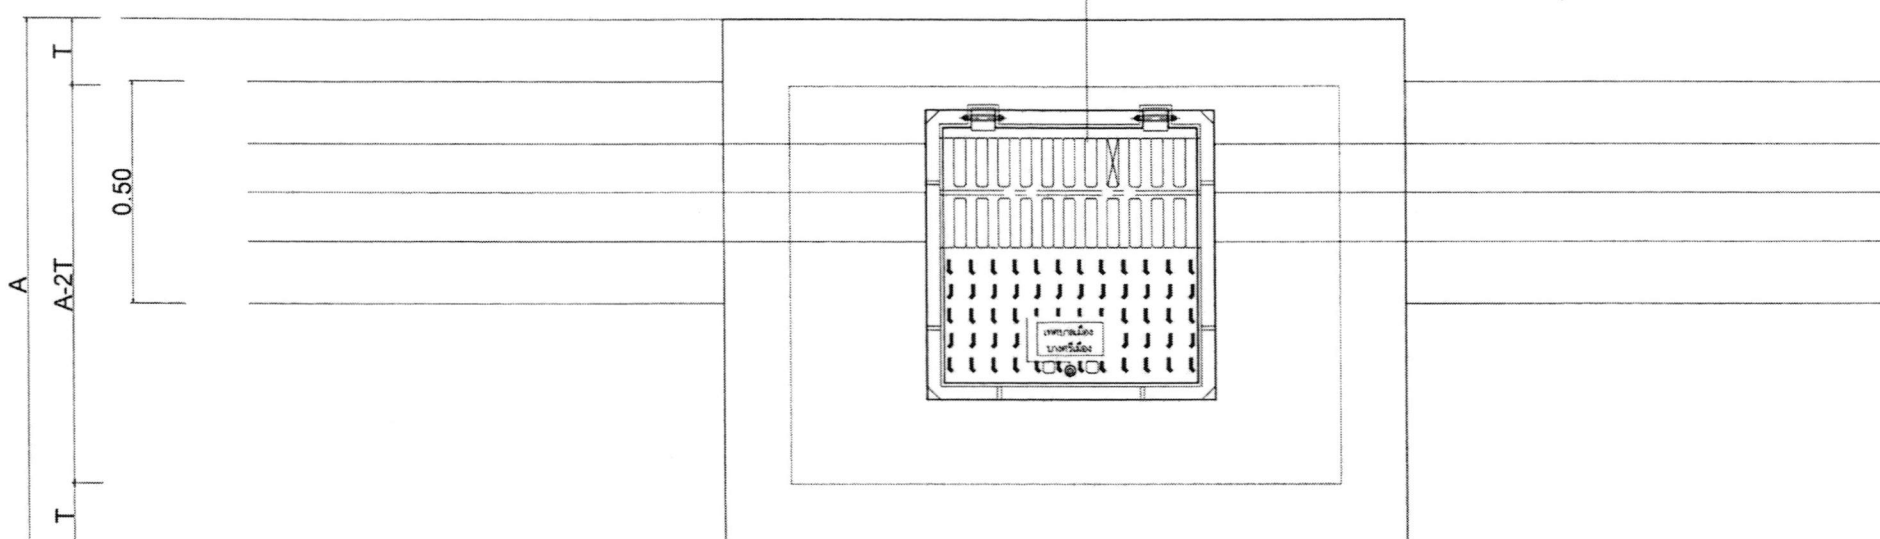

แปลนบ่อพักระบายน้ำ

SCALE 1 : 50

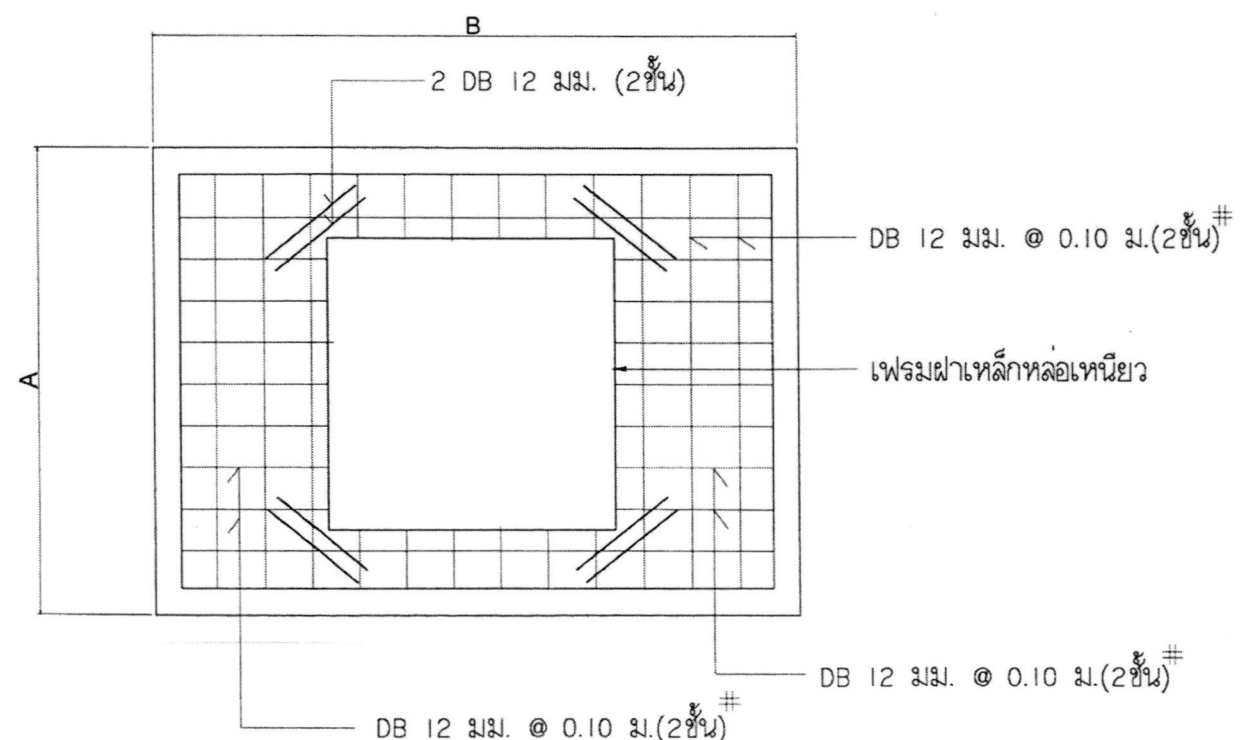

ขยายเหล็กเสริมฝาบ่อพัก

SCALE 1 : 20


หมายเหตุ

- 1.ผู้รับจ้างจะต้องลงรูปขยายแบบฝาบ่อพัก
- 2.ผู้รับจ้างจะต้องลงตัวอย่างฝาบ่อพักให้ผู้ควบคุมงานเป็นผู้คัดเลือกเพื่อนำไปทดลองก่อนการติดตั้ง
- 3.กรณีที่ทำมาติดตั้งหากมีชำรุดหรืออาจเป็นอันตรายต่อการใช้งาน ผู้ควบคุมงานสามารถสั่งแก้ไขหรือเปลี่ยนแปลงชนิดเพื่อความมั่นคงแข็งแรงโดยผู้รับจ้างไม่คิดค่าใช้จ่ายเพิ่มเติมแต่อย่างใด
- 4.ผู้รับจ้างต้องลงผลทดลองการรับน้ำหนัก โดยหน่วยงานของรัฐ


MANHOLE GRATE

MODEL : ฝาบ่อพักเหล็กหล่อเหนียว (ในผิวจราจร)


ตะแกรงแบบรางวีข้าง 600x600x75 MM. (รับน้ำหนัก 40 ตัน)

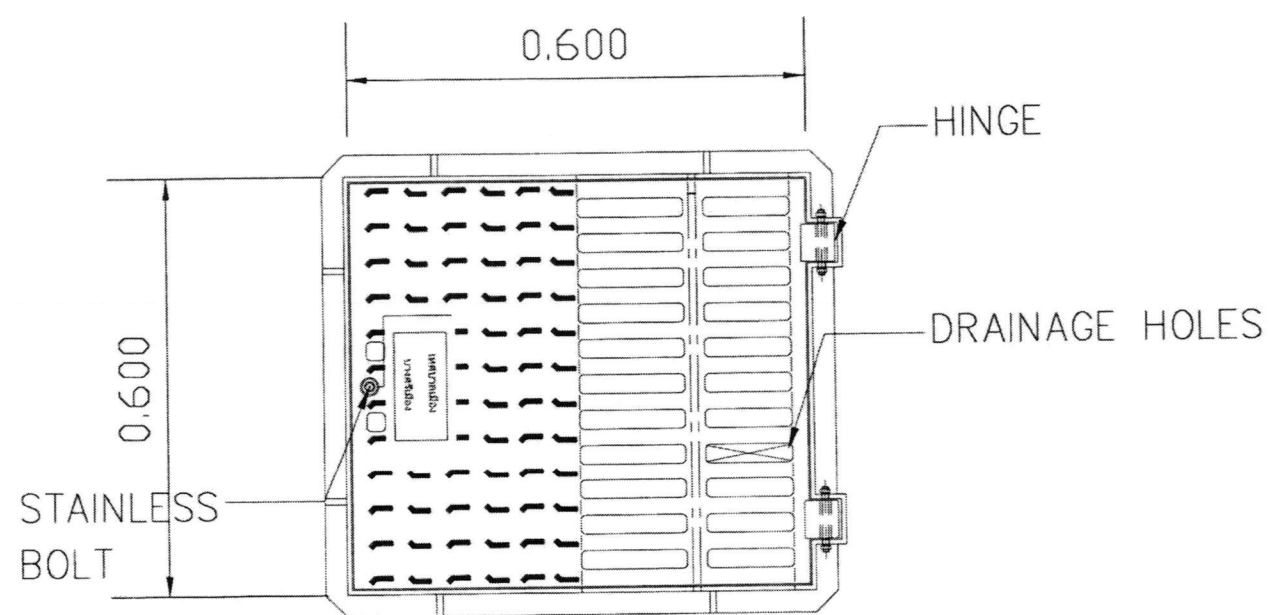

TOP VIEW

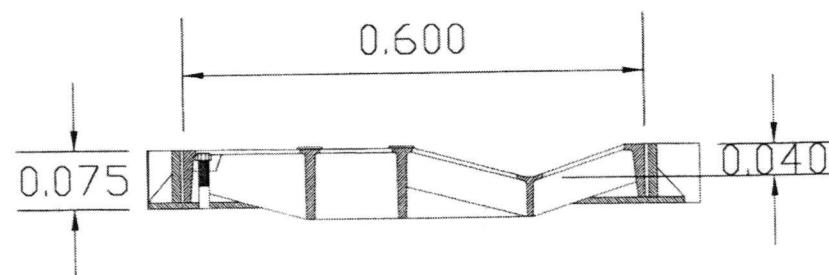

SECTION A-A

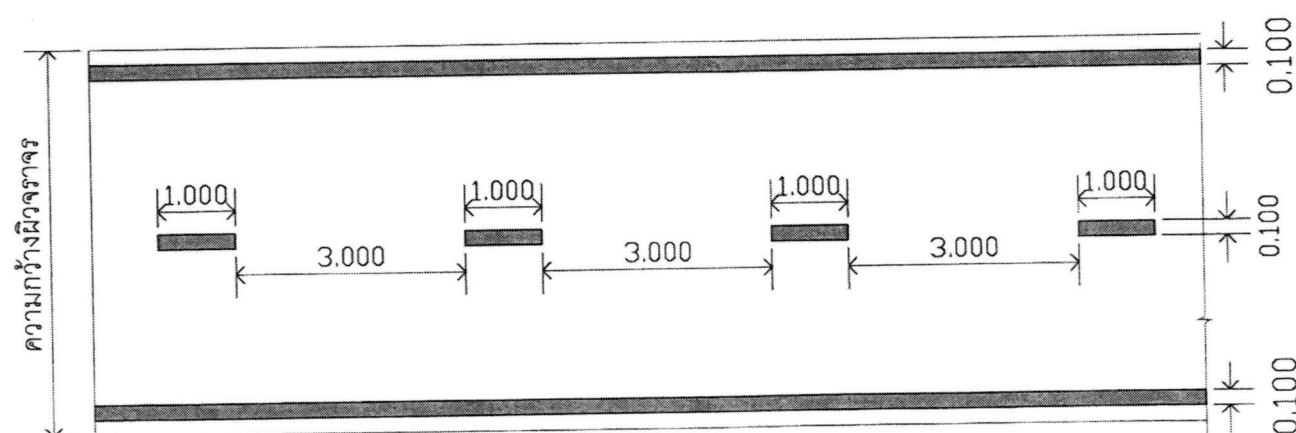

แบบขยายตีเส้นจราจรสีเทออร์โมพลาสติก



โครงการ
โครงการก่อสร้างถนน คสล.
ซอยบางกรวย - ไทรน้อย 37 (ระยะ 2)

แบบแสดง
รายละเอียดโครงการ

สำรวจ
(นายณัฐ สัจจพันธ์)
นายช่างโยธาอาวุโส

เขียนแบบ
(นางสาวอรสา ฤทธิ)
ผู้ช่วยนายช่างเขียนแบบ

วิศวกร
(นายธนากร อธิสิทธิ์)
วิศวกรโยธา

ตรวจ
(นายพัฒนพงศ์ พันธุ์โชติ)
หัวหน้าฝ่ายแบบแผนและก่อสร้าง

เสนอ
(นายธนธร ปิ่นทอง)
ผู้อำนวยการกองช่าง

เห็นชอบ
(นางกนกวรรณ ทูลทอง)
รองปลัดเทศบาล

เห็นชอบ
(นายพิษณุพงษ์ ทูลสวัสดิ์)
ปลัดเทศบาลเมืองบางศรีเมือง

เห็นชอบ
(นายชัชวาล แสงบัว)
รองนายกเทศมนตรี

อนุมัติ
(นายณัฐพร แสงบัว)
นายกเทศมนตรีเมืองบางศรีเมือง

วัน เดือน ปี

แบบเลขที่ 10 / 2566

แผ่นที่ จำนวนแผ่น

18 19



โครงการ
โครงการก่อสร้างถนน คสล.
ซอยบางกรวย - โพธิ์น้อย 37 (ระยะ 2)

แบบแสดง
รายละเอียดโครงการ

สำรวจ
(นายณัฐ สันข์แบน)
นายช่างโยธาอาวุโส

เขียนแบบ
(นางสาวอรสา ฤาชา)
ผู้ช่วยนายช่างเขียนแบบ

วิศวกร
(นายธนกร อธิ์ทอง)
วิศวกรโยธา

ตรวจ
(นายพัฒนพงศ์ พันธุ์โชติ)
หัวหน้าฝ่ายแบบแผนและก่อสร้าง

เสนอ
(นายณนต บันทอง)
ผู้อำนวยการกองช่าง

เห็นชอบ
(นางกนกวรรณ ทูลทอง)
รองปลัดเทศบาล

เห็นชอบ
(นายพิษณุพงษ์ ทูลสวัสดิ์)
ปลัดเทศบาลเมืองบางศรีเมือง

เห็นชอบ
(นายชัชวาล แสงบัว)
รองนายกเทศมนตรี

อนุมัติ
(นายณัฐพร แสงบัว)
นายกเทศมนตรีเมืองบางศรีเมือง

วัน เดือน ปี

แบบเลขที่ 10 / 2566

แผ่นที่ จำนวนแผ่น

19 19

แผ่นเหล็ก ยึดติดกับเสา

1.200

0.600

VARIES



เจ้าของโครงการ เทศบาลเมืองบางศรีเมือง
โครงการ.....
ผู้รับจ้าง.....
งบประมาณ.....

เหล็กกล่อง ทาสี


เสาเหล็กทาสี

ระดับดิน

คอนกรีตหุ้มเสา

แบบมาตรฐานแผ่นป้ายโครงการแบบถาวรแนบท้ายสัญญาจ้าง

ติดตั้งโคมไฟกระพริบพลังงานแสงอาทิตย์ ขนาดเส้นผ่านศูนย์กลาง 300 มม.

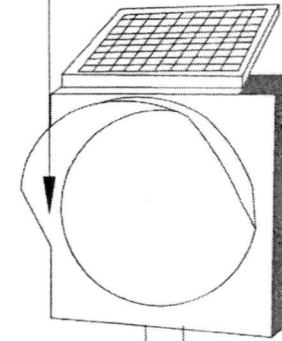

ประมาณ 2.00 เมตร

เสาเหล็กขนาดเส้นผ่านศูนย์กลาง 4"
ทาสีกันสนิมสีดำติดสติ๊กเกอร์สะท้อนแสงสีขาว

เสาเหล็กกลมขนาด 4"

ระดับผิวจราจร

ขยายไฟกระพริบจราจร