


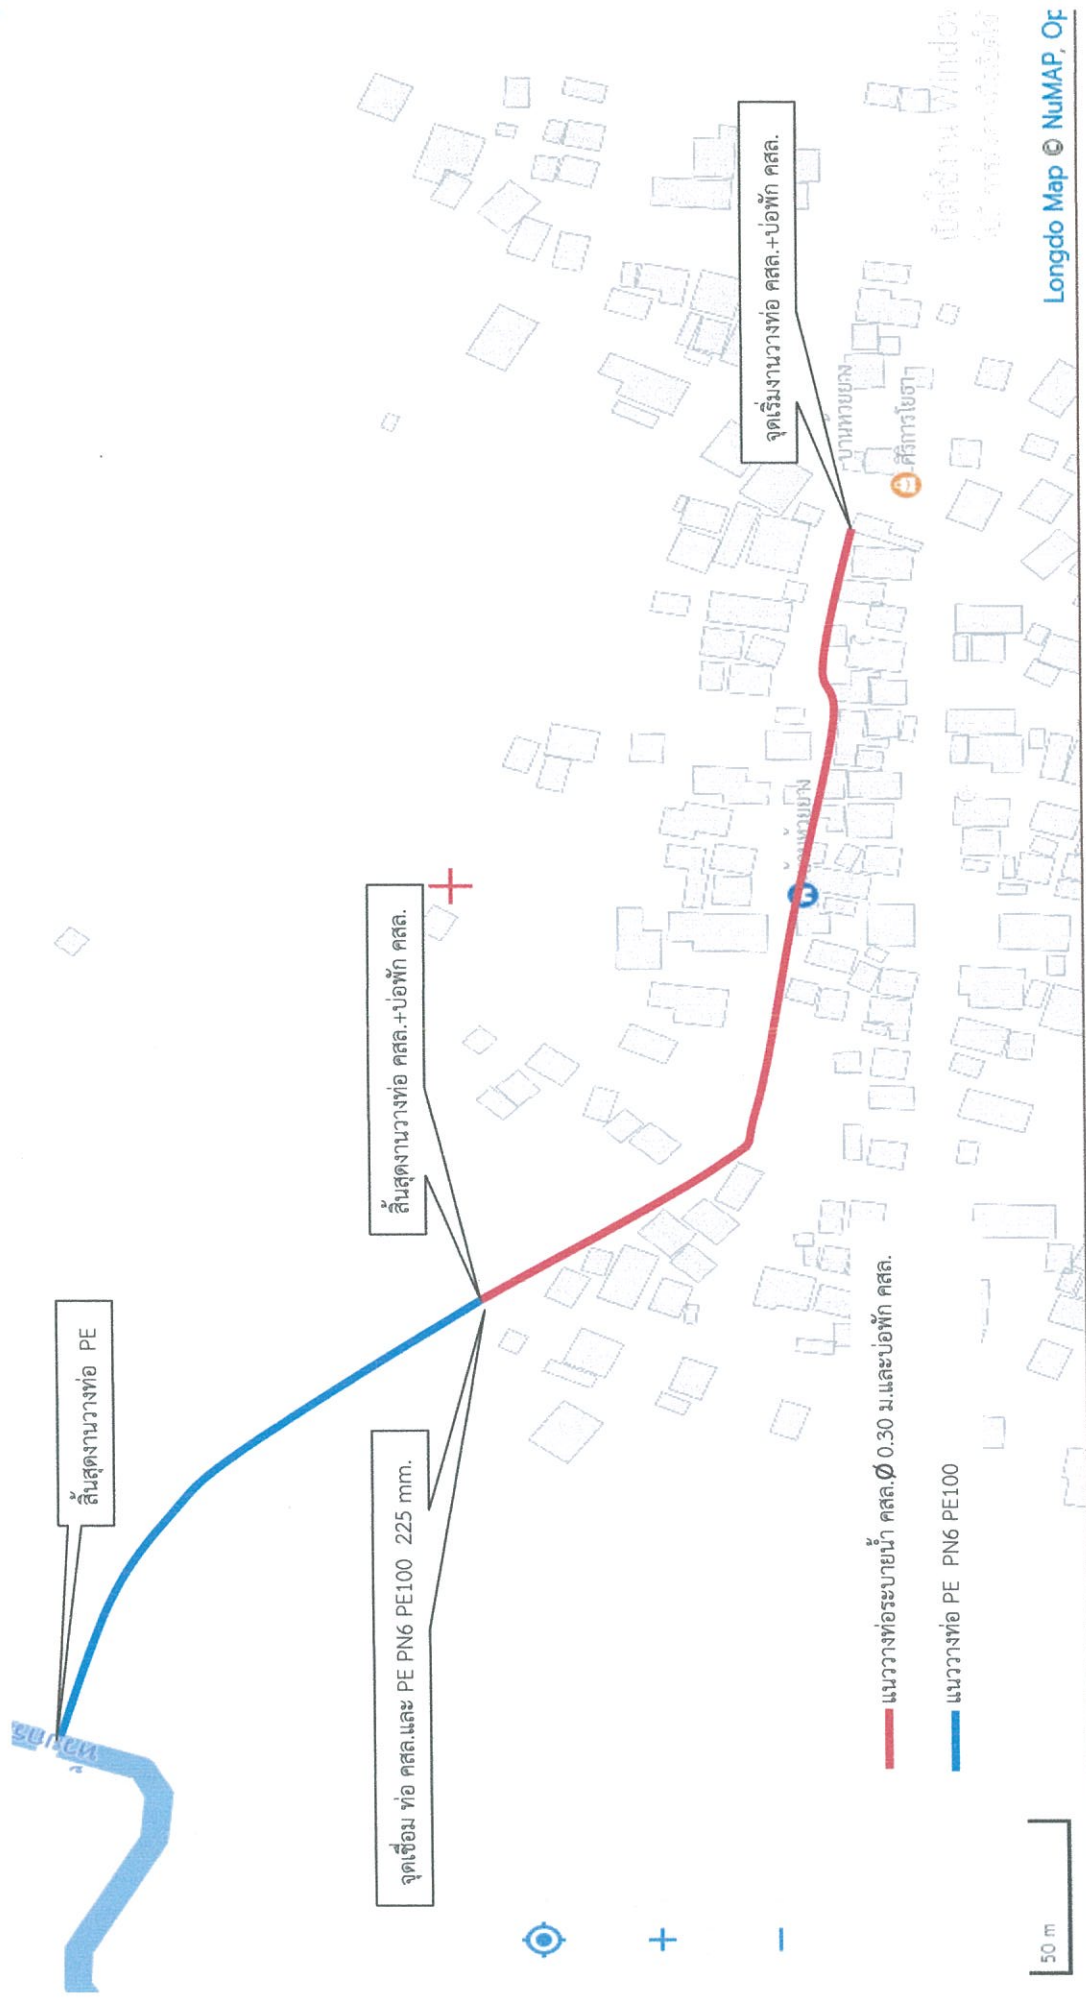

โครงการก่อสร้างระบบระบายน้ำภายในชุมชน
บ้านห้วยยาง หมู่ที่ 2 ตำบลไทยเจริญ อำเภอไทยเจริญ จังหวัดยโสธร
องค์การบริหารส่วนตำบลไทยเจริญ

แผนผังแสดงที่ตั้งโครงการก่อสร้างระบบระบายน้ำภายในชุมชน (แยกศาลาประชาคม-ห้วยกระโตก)

บ้านห้วยยาง หมู่ที่ ๒ ตำบลไทยเจริญ อำเภอไทยเจริญ จังหวัดยโสธร



1. ส่วนยุบคอนกรีต (SLUMP) ไม่มากกว่า 10 ซม. พิวจาร์คอนกรีตให้ใช้คอนกรีตที่แข็งแรง (COMPRESSIVE STRENGTH) ของแท่งตัวอย่างคอนกรีตที่เก็บจากการเทงานผิวจราจร คสล. จริงที่หน้างาน

2. เหล็กเสริมใช้เหล็กมาตรฐาน มอก.20 หรือ มอก.24

3. วิธีต่างๆ กำหนดไว้เป็นมาตร นอกเหนือจากรูปเป็นตัวอย่างอื่น

4 การทำผิวหน้าคอนกรีตให้ทำการฉาบเรียบตามขั้นตอนการ

[illegible]

ต่างเหล่านี้ พร้อมๆ ผลิตออกมาให้ขายต่างประเทศด้วย

6. รายการที่ได้กำหนดไว้ในรูปแบบรายการ หรือแสดงไว้ชัดเจนไว้ด้วยกัน หรือมีปัญหาในการก่อสร้างหรือไม่เป็นตามหลักวิชาทางคดี ให้รายงานและดำเนินการตามดุลยพินิจของทางผู้ควบคุมงานก่อสร้างหรือคณะกรรมการตรวจรับงานจ้าง


7. ผู้รับจ้างจะต้องทำการก่อสร้างด้วยความระมัดระวัง มิให้เกิดความเสียหายต่อทรัพย์สินของทางราชการและเอกชน แต่ถ้ามิมีความเสียหายเกิดขึ้น ในระหว่างดำเนินการ ผู้รับจ้างจะต้องเป็นผู้รับผิดชอบทั้งหมด
8. วัสดุต่างๆ ที่นำมาก่อสร้างจะต้องได้รับความเห็นชอบจากช่างผู้ควบคุมงานหรือคณะกรรมการตรวจงานล่วงหน้า หากไม่ผ่านการเห็นชอบจากบุคคลดังกล่าว ภายหลังพบว่าการใช้วัสดุไม่เป็นไปตามรูปแบบและราคาตามที่กำหนด ผู้จ้างเองจะรับผิดชอบการตรวจรับ มีอำนาจสั่งหยุดดำเนินการหรือสั่งแก้ไข หรือถอนก็ได้

[illegible][illegible]

11. คำที่ใช้ถึงสาธารณูปโภค เช่น ค่าน้ำ ค่าไฟ ค่าเช่าพื้นที่ หรืออื่นๆ ที่ผู้ปฏิบัติงานหรือบุคคลหรือหน่วยงาน ผู้ปฏิบัติงานจะต้องดำเนินการชำระค่าใช้ๆนั้นๆ ที่เกิดขึ้นให้แล้วเสร็จก่อนการส่งมอบงานจ้าง หรือก่อนเบิกเงินค่าจ้าง

12. ^{๑๖} ผู้ที่จะต้องดำเนินการทำความสะดวกบริเวณ สถานีเพื่อสร้างให้เรียบร้อย ก่อนส่งมอบงานทาง

	แบบโครงการก่อสร้างระบบระบายน้ำ ภายในชุมชน บ้านห้วยยาง หมู่ที่ 2 ตำบลไทยเจริญ อำเภอไทยเจริญ จังหวัดยโสธร	เขียนแบบ	ตรวจรับรอง	เห็นชอบ	อนุมัติ	แสดงแบบ	แบบเลขที่ ทจ -/2567	จำนวน 7	แผนที่ 1/7
		(นายจิรศักดิ์ พากเพียร) ผู้ช่วยช่างโยธา	(นายสุรศักดิ์ คุณสุทนต์) นายช่างโยธาชำนาญงาน	(นายเสวี กำทอง) ปลัด อบต.ไทยเจริญ	(นายประสิทธิ์ ศิริมงคลเทศ) นายก อบต.ไทยเจริญ	การเชื่อมต่อระบบระบายน้ำ คสล. และท่อ PE			

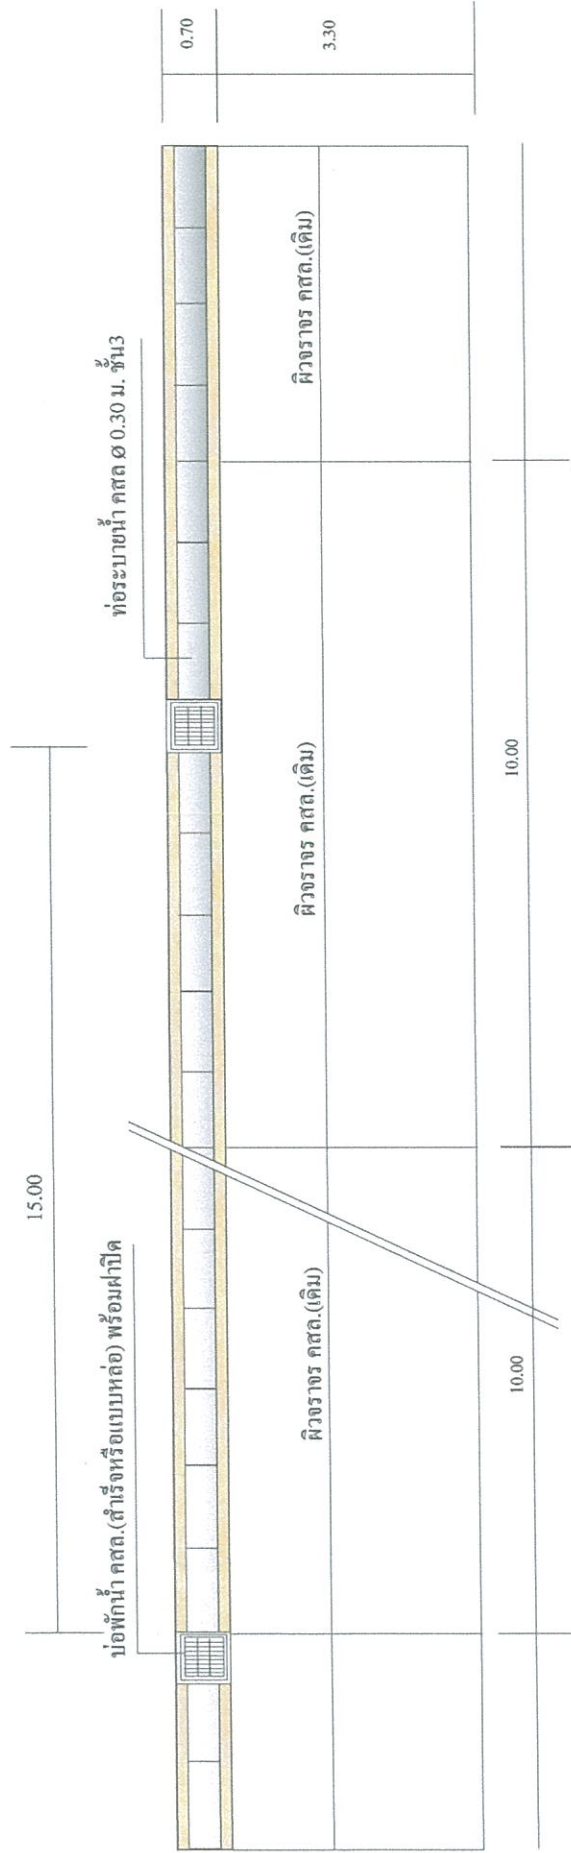


แปลนแนววางท่อระบายน้ำ คสล.

NOT TO SCALE

แบบโครงการก่อสร้างระบบระบายน้ำ ภายในชุมชน บ้านห้วยยาง หมู่ที่ 2 ตำบลไทยเจริญ อำเภอไทยเจริญ จังหวัดยโสธร	เขียนแบบ (นายสมศักดิ์ พากเพียร) ผู้ช่วยช่างโยธา	ตรวจ/รับรอง (นายสุรศักดิ์ คุณสุทธิ) นายช่างโยธาชำนาญ	เห็นชอบ (นายเกร์ ก้าทอง) ปลัด อบต.ไทยเจริญ	อนุมัติ (นายประดิษฐ์ สิริมงคลเกษม) นายก อบต.ไทยเจริญ	แสดงแบบ แปลน แนววางท่อระบายน้ำ คสล.	แบบเลขที่ ทจ -/2567	
						จำนวน 7	แผ่นที่ 2/7



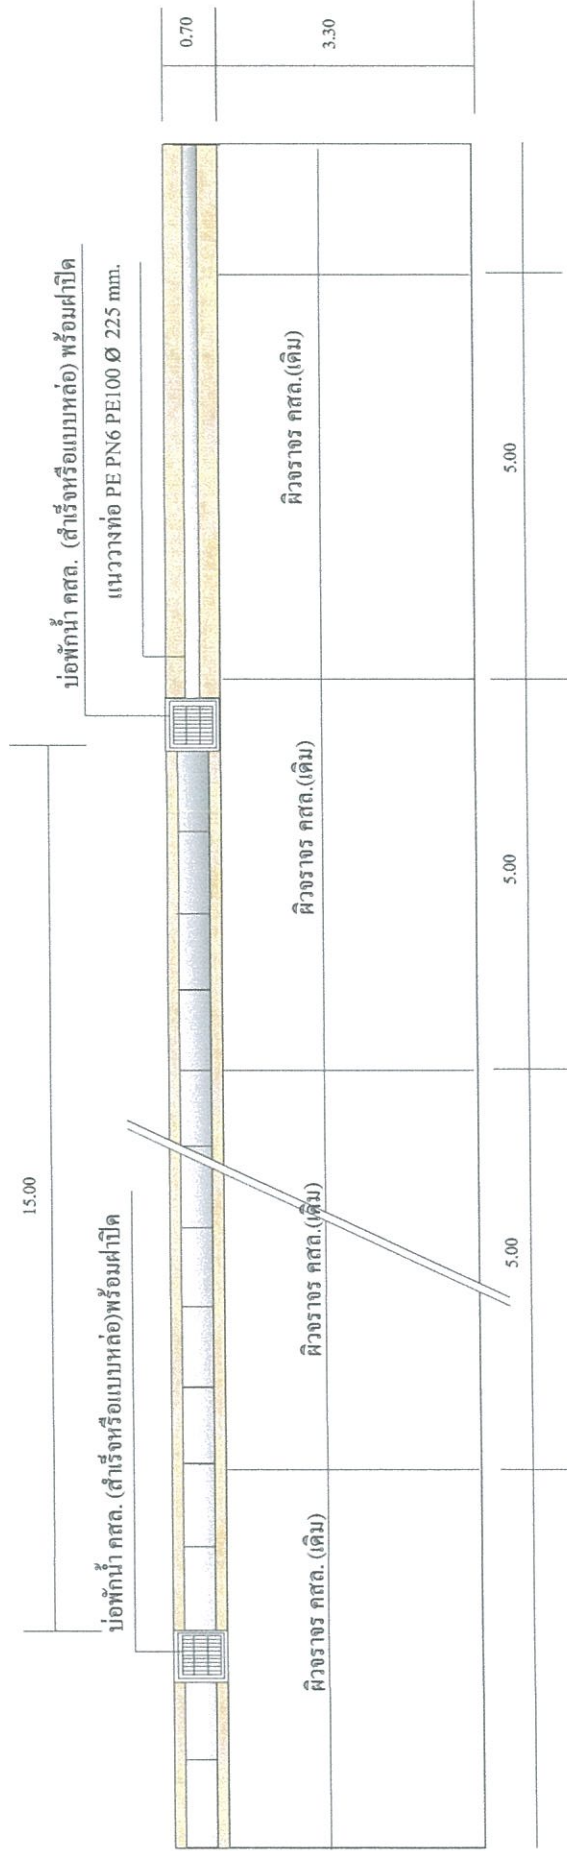

แปลนแนววางท่อระบายน้ำ คสล.และท่อ PE


NOT TO SCALE

หมายเหตุ

- การเชื่อมต่อบ่อพักน้ำ คสล.กับท่อ PE ให้ใช้คอนกรีตยาแนว
- การเชื่อมต่อท่อ PE ให้เชื่อมต่อแบบเชื่อมไฟฟ้าหรือวิธีการอื่นๆ
- ทิ้งนี้ต้องเป็นไปตามมาตรฐานการเชื่อมต่อ PE หรือให้อยู่ในดุลยพินิจของผู้ควบคุมงาน


แบบโครงการก่อสร้างระบบระบายน้ำ	เขียนแบบ	ตรวจ/รับรอง	เห็นชอบ	อนุมัติ	แสดงแบบ	แบบเลขที่	
						จำนวน	แผ่นที่
ภายในชุมชน บ้านหัวขาม หมู่ที่ 2 ตำบลไทยเจริญ อำเภอไทยเจริญ จังหวัดยโสธร	(นายชัย พากเพียร) ผู้ช่วยช่างโยธา	(นายสุรศักดิ์ อุบลฤทธิ์) นายช่างโยธาชำนาญ	(นายเสรี คำทอง) ปลัด อบต.ไทยเจริญ	(นายประสิทธิ์ ศรีมงคลเกษม) นายก อบต.ไทยเจริญ	การเชื่อมต่อระบายน้ำ คสล. และท่อ PE	7	3/7
						ทจ -/2567	

เหล็กแบน 2 นิ้วหนา 3 มม.

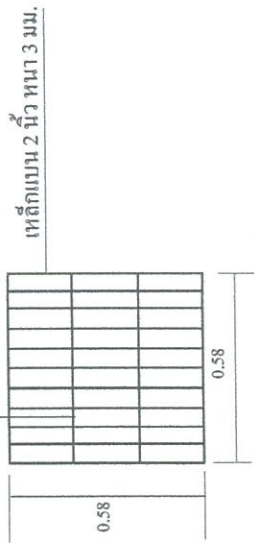

ฝาปิดตะแกรงเหล็กบ่อพักน้ำ


NOT TO SCALE

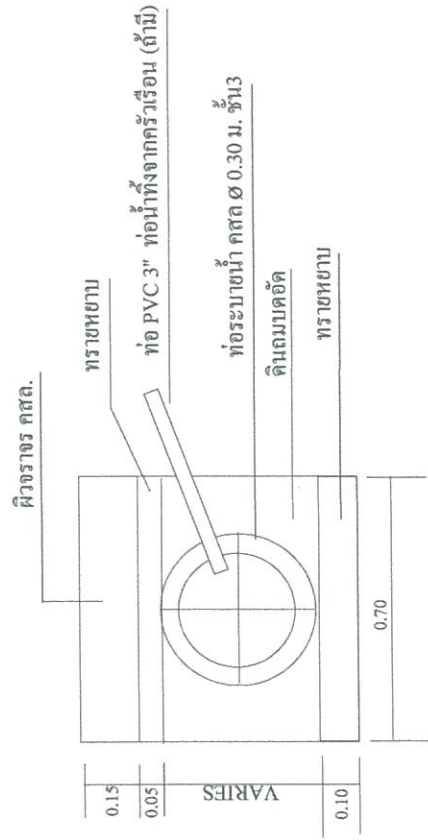

แสดงการวางท่อระบายน้ำ คสล.

NOT TO SCALE

ท่อระบายน้ำ คสล. ๑.30 ม. ขึ้น 3

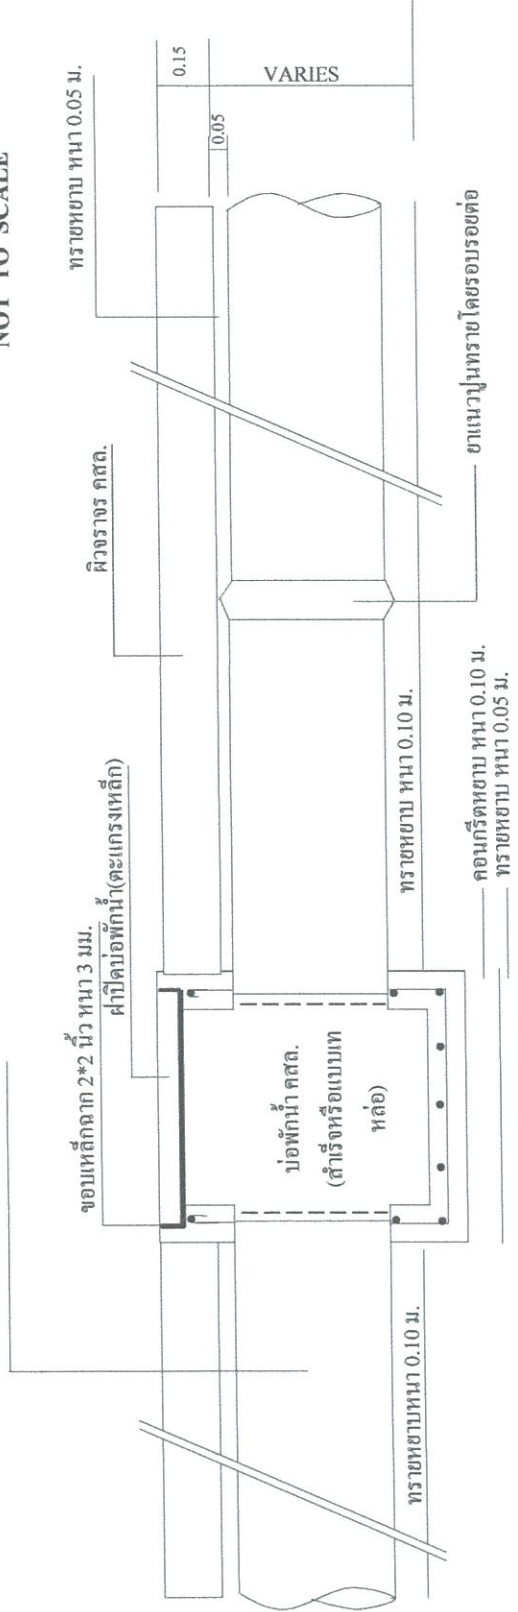


ขยาย-ตัด แสดงแนวการวางท่อระบายน้ำ คสล.และบ่อพักน้ำ


NOT TO SCALE

แบบโครงการก่อสร้างระบบระบายน้ำ	เขียนแบบ	ตรวจ/รับรอง	เห็นชอบ	อนุมัติ	แสดงแบบ	แบบเลขที่	
						จำนวน	แผ่นที่
ภายในชุมชน บ้านห้วยยาง หมู่ที่ 2 ตำบลไทยเจริญ อำเภอไทยเจริญ จังหวัดยโสธร	(นายสันติ พากเพียร) ผู้ช่วยช่างโยธา	(นายสุรศักดิ์ คุณฤทธิ์) นายช่างโยธาชำนาญ	(นายเสรี คำทอง) ปลัด อบต.ไทยเจริญ	(นายประสิทธิ์ ศรีมงคลเกษม) นายก อบต.ไทยเจริญ	ฝาปิดบ่อพัก/แนวการวางท่อ ระบายน้ำ คสล.	7	4/7



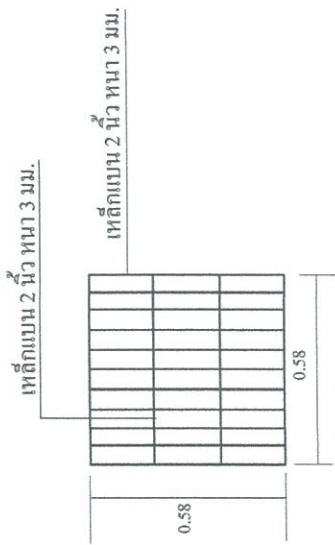


ฝัปกดและเกรงเหล็กบ่อพักน้ำ

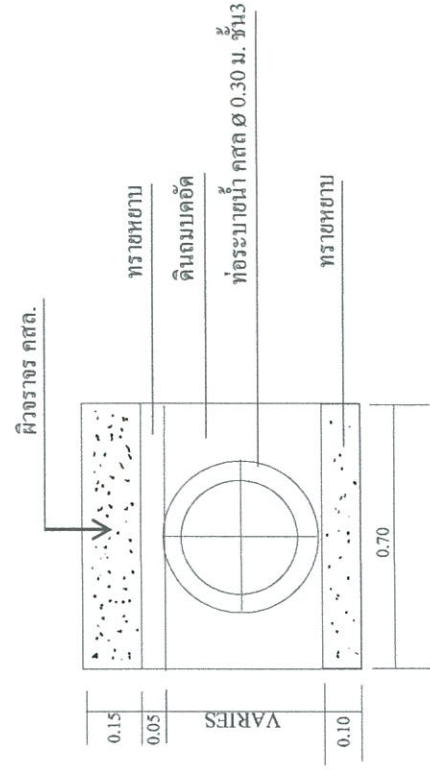

แสดงการวางท่อระบายน้ำ คสล.

ท่อระบายน้ำ คสล. Ø 0.30 ม. ชั้น 3


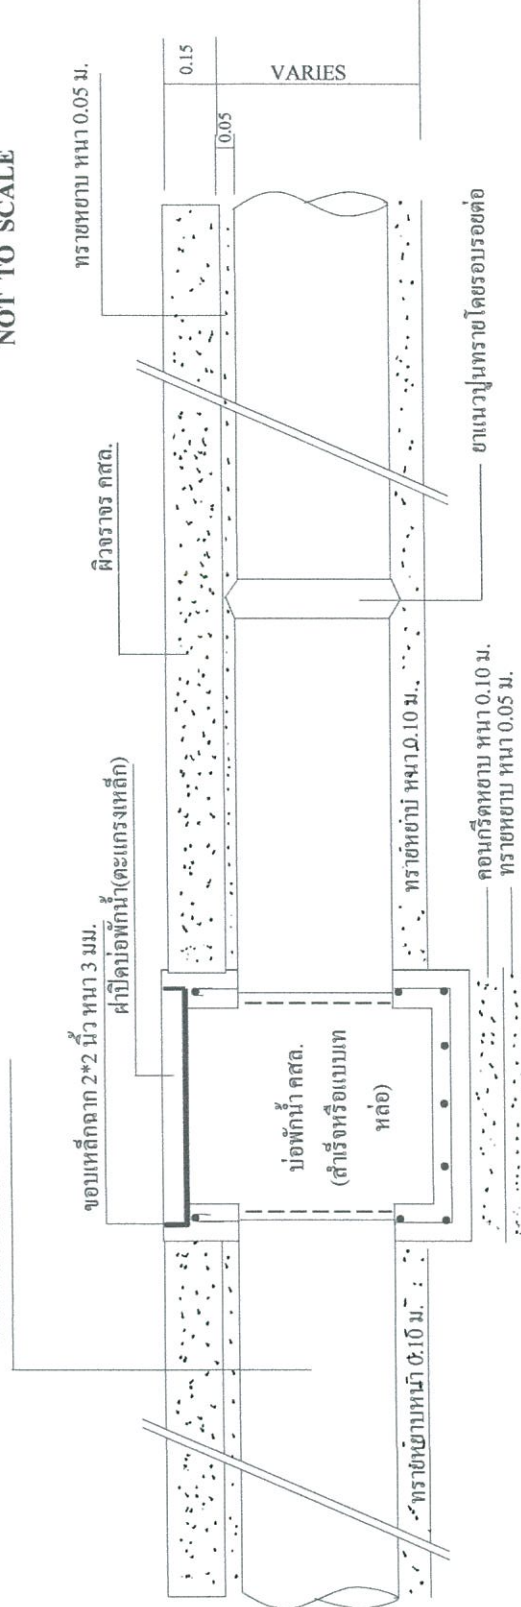


ขยาย-ตัด แสดงแนวการวางท่อระบายน้ำ คสล.และบ่อพักน้ำ

NOT TO SCALE

	แบบโครงการก่อสร้างระบบระบายน้ำ ภายในชุมชน บ้านห้วยยาง หมู่ที่ 2 ตำบลไทยเจริญ อำเภอไทยเจริญ จังหวัดยโสธร	เขียนแบบ (นายสมศักดิ์ หาดพิมาย) ผู้ร่างโยธา	ตรวจสอบ/รับรอง (นายสุรศักดิ์ อุดมทรัพย์) นายช่างโยธาชำนาญ	เห็นชอบ (นายเสริม คำทอง) ปลัด อบต. ไทยเจริญ	อนุมัติ (นายประสิทธิ์ ศรีมงคลเกษม) นายก อบต. ไทยเจริญ	แสดงแบบ ฝัปกดบ่อพัก/แนวการวางท่อ ระบายน้ำ คสล.	แบบเลขที่ ทจ -/2567	
							จำนวน 7	แผ่นที่ 4/7

ขยายฝาปิดตะแกรงเหล็กบ่อพักน้ำ
NOT TO SCALE

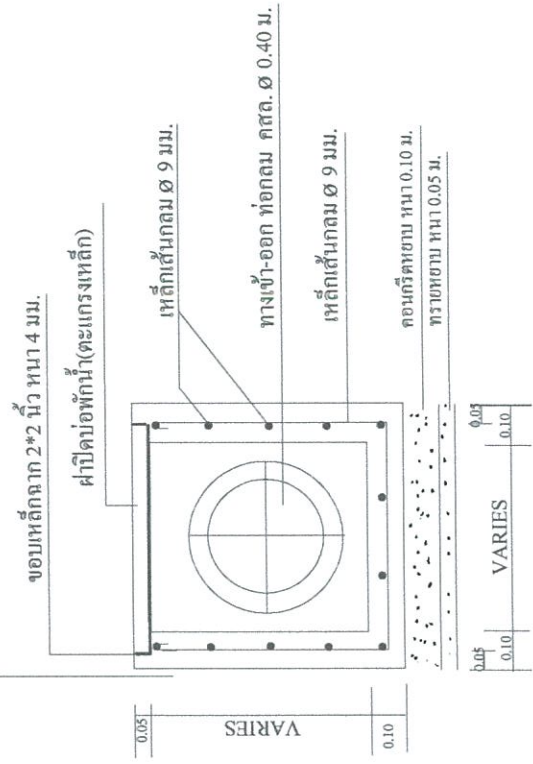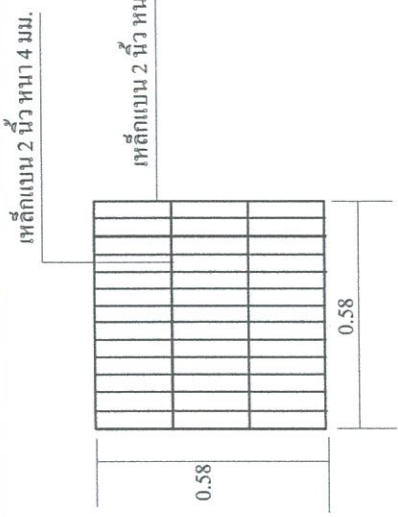

ขยาย-ตัด แสดงบ่อพักน้ำ คสล.สำหรับท่อกลม คสล.Ø 0.30 ม.
NOT TO SCALE

รายการประกอบแบบ

1. มีคัตงาที่มีหน่วยเป็น "เมตร" ยกเว้นที่ระบุไว้เป็นอย่างอื่น
2. เหล็กเสริม ให้ใช้เหล็กตามมาตรฐาน มอก.20 หรือ มอก.24
3. จำนวนต่อระหว่างบ่อพัก ตำแหน่งบ่อพัก สามารถปรับเปลี่ยนได้ตามสภาพพื้นที่หรือตามความเหมาะสม ทั้งนี้ให้อยู่ในดุลยพินิจของผู้ควบคุมงาน แต่ปริมาณงานตามรายการให้คงเดิม
4. ขนาดฝาปิดบ่อพักสามารถคลาดเคลื่อนได้ตามความเหมาะสมหรือในกรณีเป็นบ่อพัก คสล. ดำเนินการจัดทำเปิดอาจจัดทำตามความเหมาะสม โดยประเภทวัสดุ ขนาด และมาตรฐานที่ใช้ยังคงเดิม
5. ผู้รับจ้างต้องทำความสะอาด บริเวณสถานที่ก่อสร้างก่อนส่งมอบงานก่อสร้าง

แบบโครงการก่อสร้างงบประมาณ	เขียนแบบ	ตรวจ/รับรอง	เห็นชอบ	อนุมัติ	แสดงแบบ	แบบเลขที่	
						จำนวน	แผ่นที่
ภายในชุมชน บ้านห้วยยาง หมู่ที่ 2 ตำบลไทยเจริญ อำเภอไทยเจริญ จังหวัดยโสธร	(นายอติ พากเพียร) ผู้ช่วยช่างโยธา	(นายสุรศักดิ์ ฤกษ์ฤทธิ์) นายช่างโยธาชำนาญ	(นายเสรี คำทอง) ปลัด อบต.ไทยเจริญ	(นายประสิทธิ์ สิริมงคลเกษม) นายก อบต.ไทยเจริญ	ขยายฝาปิดบ่อพักน้ำ คสล.	7	5/7



เหล็กตะแกรงไว้มท (WIRE MESH) Ø 4 มม. # 0.10x0.30 ม.

แอสฟัลท์ผสมทราย กว้าง 1 ซม. ลึก 2.5 ซม.

ทาสีหรือชุบน้ำมันหล่อลื่นหรือชุบแอสฟัลท์

DOWEL BAR เหล็กเส้นข้อย้อย Ø 12 มม. ยาว 0.50 ม. @ 0.50 ม.

เหล็กเส้นข้อย้อย Ø 12 มม. ยาว 0.50 ม. @ 0.50 ม. (เสริมพิเศษ)

ผิวจราจร คสล. (เดิม)

แอสฟัลท์ผสมทราย กว้าง 1 ซม. ลึก 2.5 ซม.

เหล็กตะแกรงไว้มท (WIRE MESH) Ø 4 มม. # 0.10x0.30 ม.

แบบขยาย CONTRACTION JOINT (ได้ทุกระยะ 5.00 ม.)

NOT TO SCALE

แบบขยายรอยต่อคอนกรีตและเหล็กเสริมพิเศษ

NOT TO SCALE

เหล็กตะแกรงไว้มท (WIRE MESH) Ø 4 มม. # 0.10x0.30 ม.

แอสฟัลท์ผสมทราย กว้าง 1 ซม. ลึก 2.5 ซม.

ทาสีหรือชุบน้ำมันหล่อลื่นหรือชุบแอสฟัลท์

DOWEL BAR เหล็กเส้นกลม Ø 19 มม. ยาว 0.50 ม. @ 0.50 ม.

แบบขยาย EXPANSION JOINT (ได้ทุความยาว 50.00 ม.)

NOT TO SCALE



แบบโครงการก่อสร้างระบบระบายน้ำ
ภายในชุมชน
บ้านห้วยยาง หมู่ที่ 2 ตำบลไทยเจริญ
อำเภอไทยเจริญ จังหวัดยโสธร

เขียนแบบ

(นายอึ้งฉวี ภาณุเกียรติ)
ผู้ช่วยช่างโยธา

ตรวจ/รับรอง

(นายสุรศักดิ์ ฤกษ์ฤทธิ์)
นายช่างโยธาชำนาญ

เห็นชอบ

(นายเสรี คำทอง)
ปลัด อบต. ไทยเจริญ

อนุมัติ

(นายประสิทธิ์ ศรีมงคลเกษม)
นายก อบต. ไทยเจริญ

แสดงแบบ

การเชื่อมต่อระบบระบายน้ำ คสล.
และท่อ PE

แบบเลขที่


ทจ -/2567

จำนวน

7

แผ่นที่

7/7

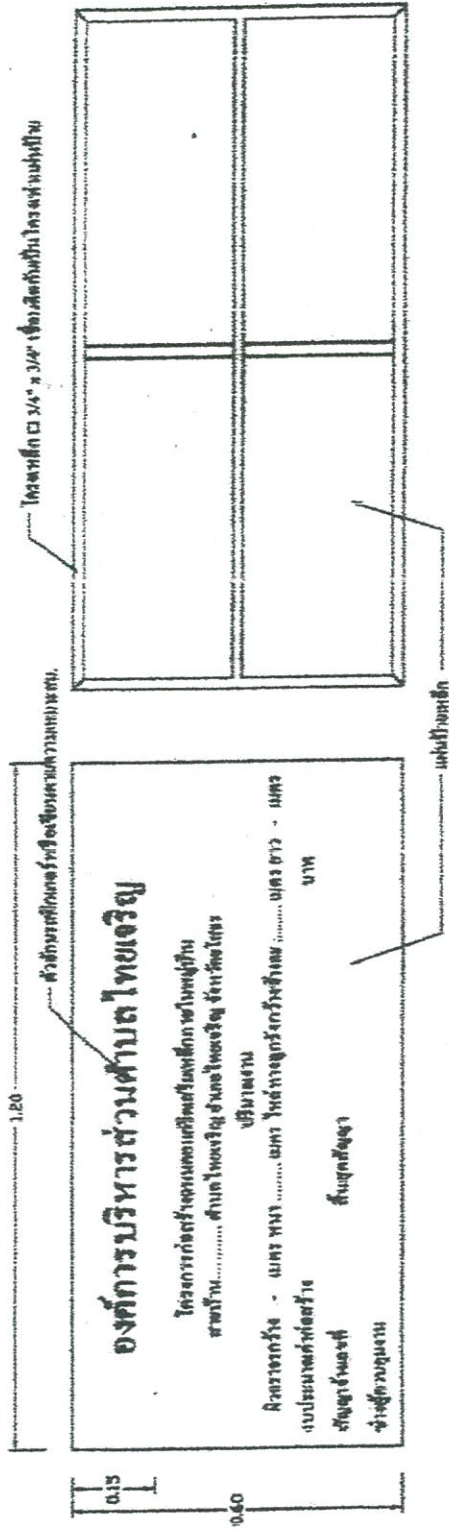

ประตูหน้า

ประตูหลัง

รายการประกอบ

1. วัสดุก่อสร้าง ผนัง ทราย (ตามข้อ 2.2) ฟ้าสีฟ้า
2. วัสดุตกแต่ง ฝ้า ฝ้า (ตามข้อ 2.2) ฝ้าสีขาว
3. วัสดุก่อสร้าง ฝ้า ฝ้า (ตามข้อ 2.2) ฝ้าสีขาว
4. วัสดุก่อสร้าง ฝ้า ฝ้า (ตามข้อ 2.2) ฝ้าสีขาว

ผู้ว่าราชการจังหวัด กรุงเทพมหานคร

นาย

นาย

ชื่อ	นาย	ตำแหน่ง	ผู้ว่าราชการจังหวัด กรุงเทพมหานคร
ชื่อ	นาย	ตำแหน่ง	ผู้ว่าราชการจังหวัด กรุงเทพมหานคร
ชื่อ	นาย	ตำแหน่ง	ผู้ว่าราชการจังหวัด กรุงเทพมหานคร
ชื่อ	นาย	ตำแหน่ง	ผู้ว่าราชการจังหวัด กรุงเทพมหานคร