


แผนผังจุดติดตั้งชุดเสาไฟถนนโคมไฟแอลอีดี พลังงานแสงอาทิตย์
ภายในเขตเทศบาลตำบลบ้านจั่น จำนวน 22 ชุด

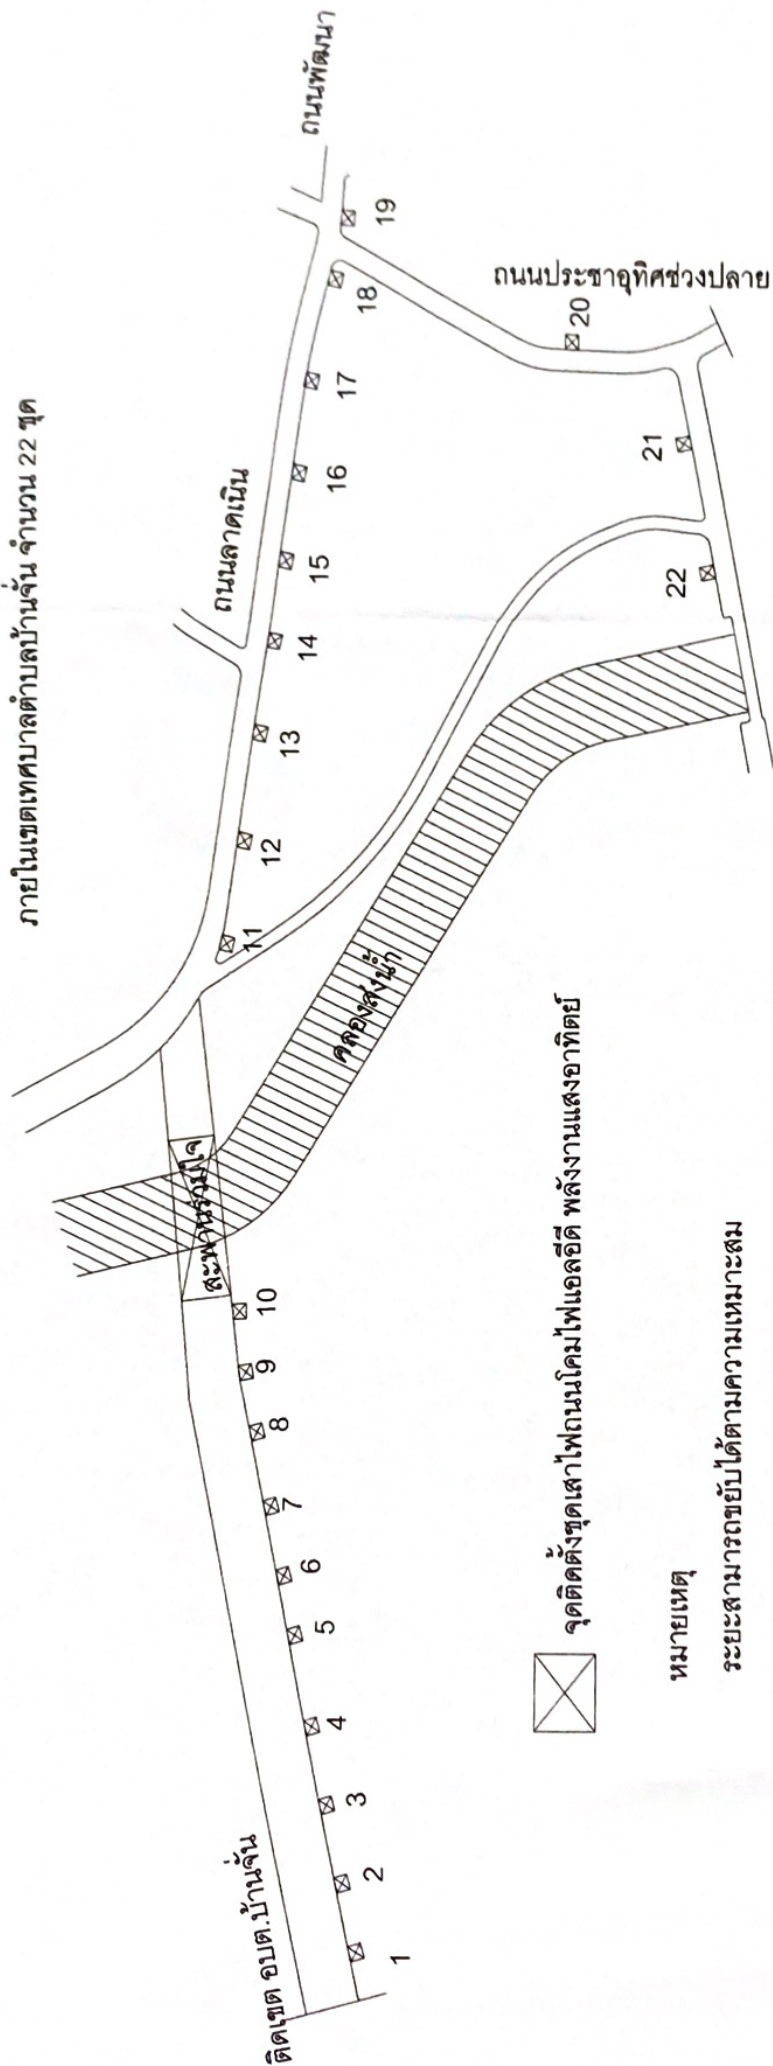

(นายวัชรินทร์ ศรีบุรา)
นายช่างโยธาชำนาญงาน